


TIPO COLLEGAMENTO	TAVOLA	QUANTITÀ	UNICITÀ	PROFONDITÀ (m)	PROFONDITÀ (m)	VOLUME (m³)
BASSA TENSIONE AC	COMBIBILI 1/3	5000	6000	0,4	0,3	1100
BASSA TENSIONE AC	ILLUMINAZ PERIMETRALE	11000	0,4	0,3	0,3	2700

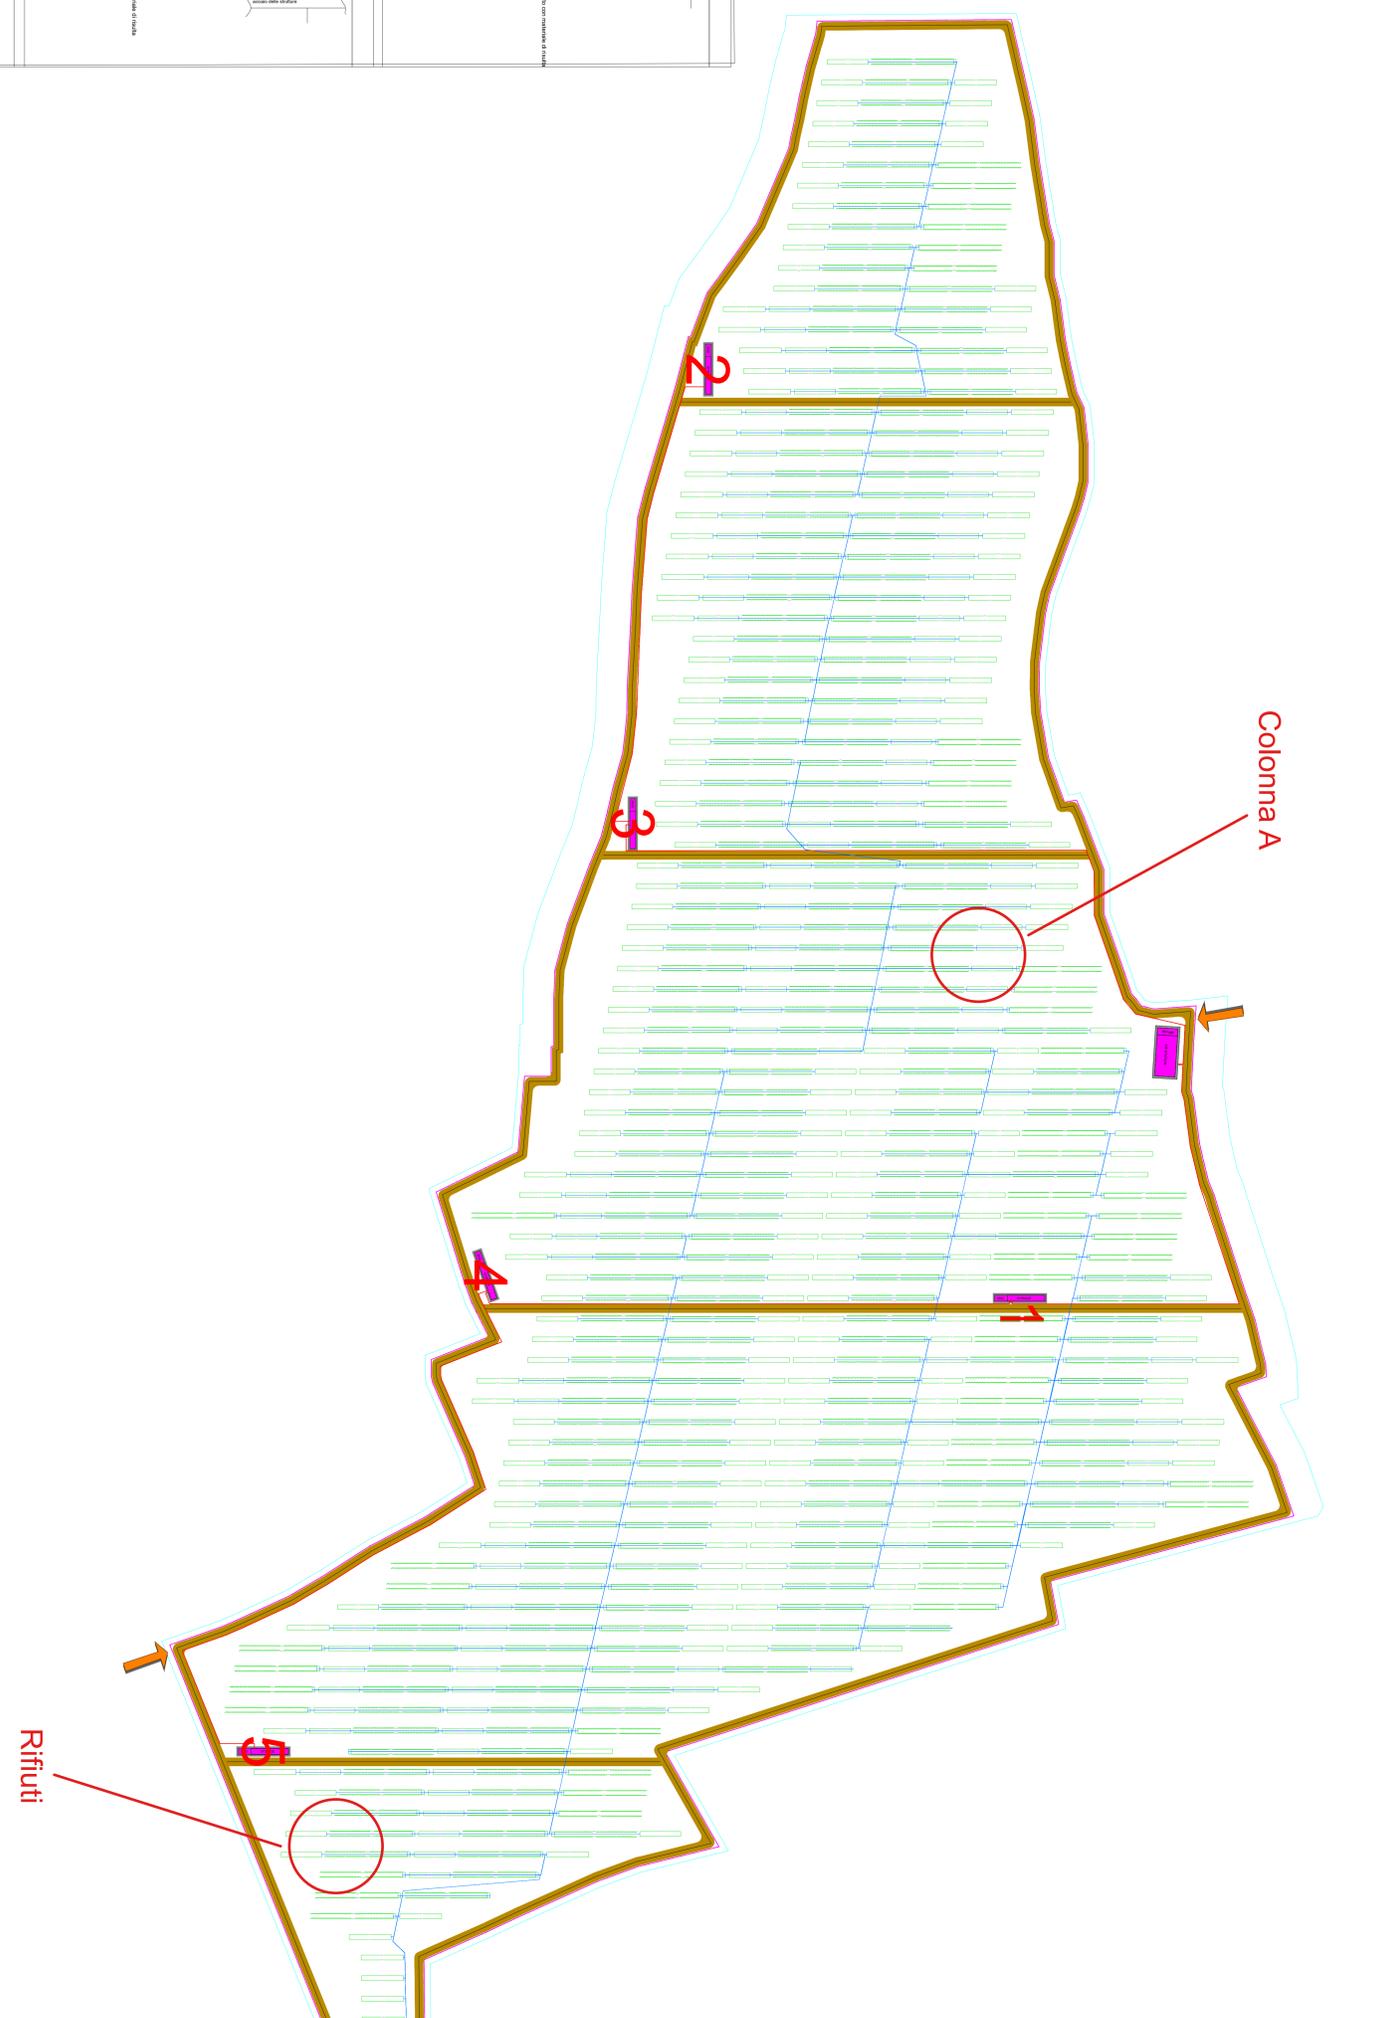

LEGENDA

- Trattori monostabile 4-60T East-Ovest
- 32 moduli PV monostabili 550W/1664
- Pot tracker = 56,64 kWp (3 stringhe da 32 moduli)
- Trattori monostabile 4-60T East-Ovest
- 64 moduli PV monostabili 550W/1664
- Pot tracker = 37,76 kWp (2 stringhe da 32 moduli)
- Trattori monostabile 4-60T East-Ovest
- 32 moduli PV monostabili 550W/1664
- Pot tracker = 19,88 kWp (1 stringa da 32 moduli)
- Limite disponibilità del sito
- Recinzione perimetrale a delimitazione dell'area di impianto
- Viabilità interna all'area di impianto, ad uso controllo e manutenzione (pedonale e INVI)
- Convertitori CC/CA (colore analogo alle stringhe di riferimento)
- Skid + sistema di accumulo
- Centro sezionamento + sistema di accumulo
- Accesso al sito
- Deposito temporaneo TRS

Linee MT	Linee di evacuazione
Linee BT	Linee BT per CCTV
Cavo In F.O.	

IMPianto AGROVOLTALICO "TRIVIGNANO"
E OPERE CONNESSE

POTENZA IMPIANTO 17,18 MWp - SISTEMA DI ACCUMULO 1,575 MW

Comuni di Trivignano Udinese (UD) e Santa Maria la Longa (UD)

PROGETTISTI
EG NUOVA VITA S.R.L.
Via S. Maria della Pace, 10 - 31042 Trivignano (UD)
P.IVA: 14616260361 - PEC: gnuovavita@egnuovavita.it

PROGETTAZIONE
ING. NICODEMO AGOSTINO
P.IVA: 02219310322 - PEC: agostinoingnicodemo@gmail.com

COORDINAMENTO PROGETTUALE
DOTT.SSA ELIANA SANTORO
P.IVA: 03517270361 - PEC: eliana@ingnicodemo.it

COLLABORATORI
ING. ANTONIO DE MARCO
ING. MARCO FRONZATO

Trinco Elaborato

SEZIONI DI SCAVO NEL CAMPO FOTOVOLTAICO

REVISIONI	DATA	DESCRIZIONE	ESEGUITO	VERIFICATO	APPROVATO
01	03.04.2023	GM	GM	GM	JM

Definitivo

LIVELLO PROGETTAZIONE: TRITV13

CODICE ELABORATO: FILENAME

RIFERIMENTO: DATA

SCALA: 03.04.2023

REGIONE FRIULI

COMUNE DI TRIVIGNANO UDINESE (UD)

COMUNE DI SANTA MARIA LA LONGA (UD)