
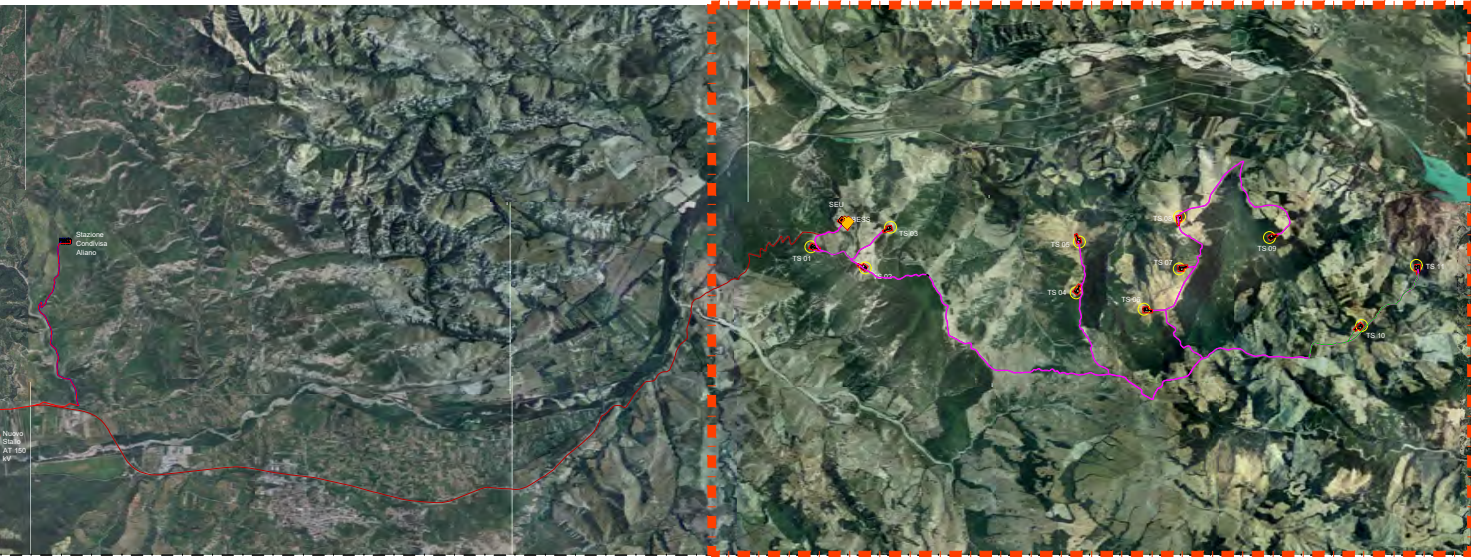


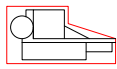

LEGENDA

- 

TS xx
Piazzola di montaggio
- 

SEU
- 

BESS (Accumulo di energia)
- 

Direzione prevalente del vento 247,5° Ovest-Sud Ovest
- 

Strade previste da progetto
- 

Linee MT
- 


Linea AT
- 

Sorvolo Rotore D = 170 m
- 

D₁ =3D= 510 m
- 

D₂ =5D= 850 m
- 

D₃ =7D= 1190 m

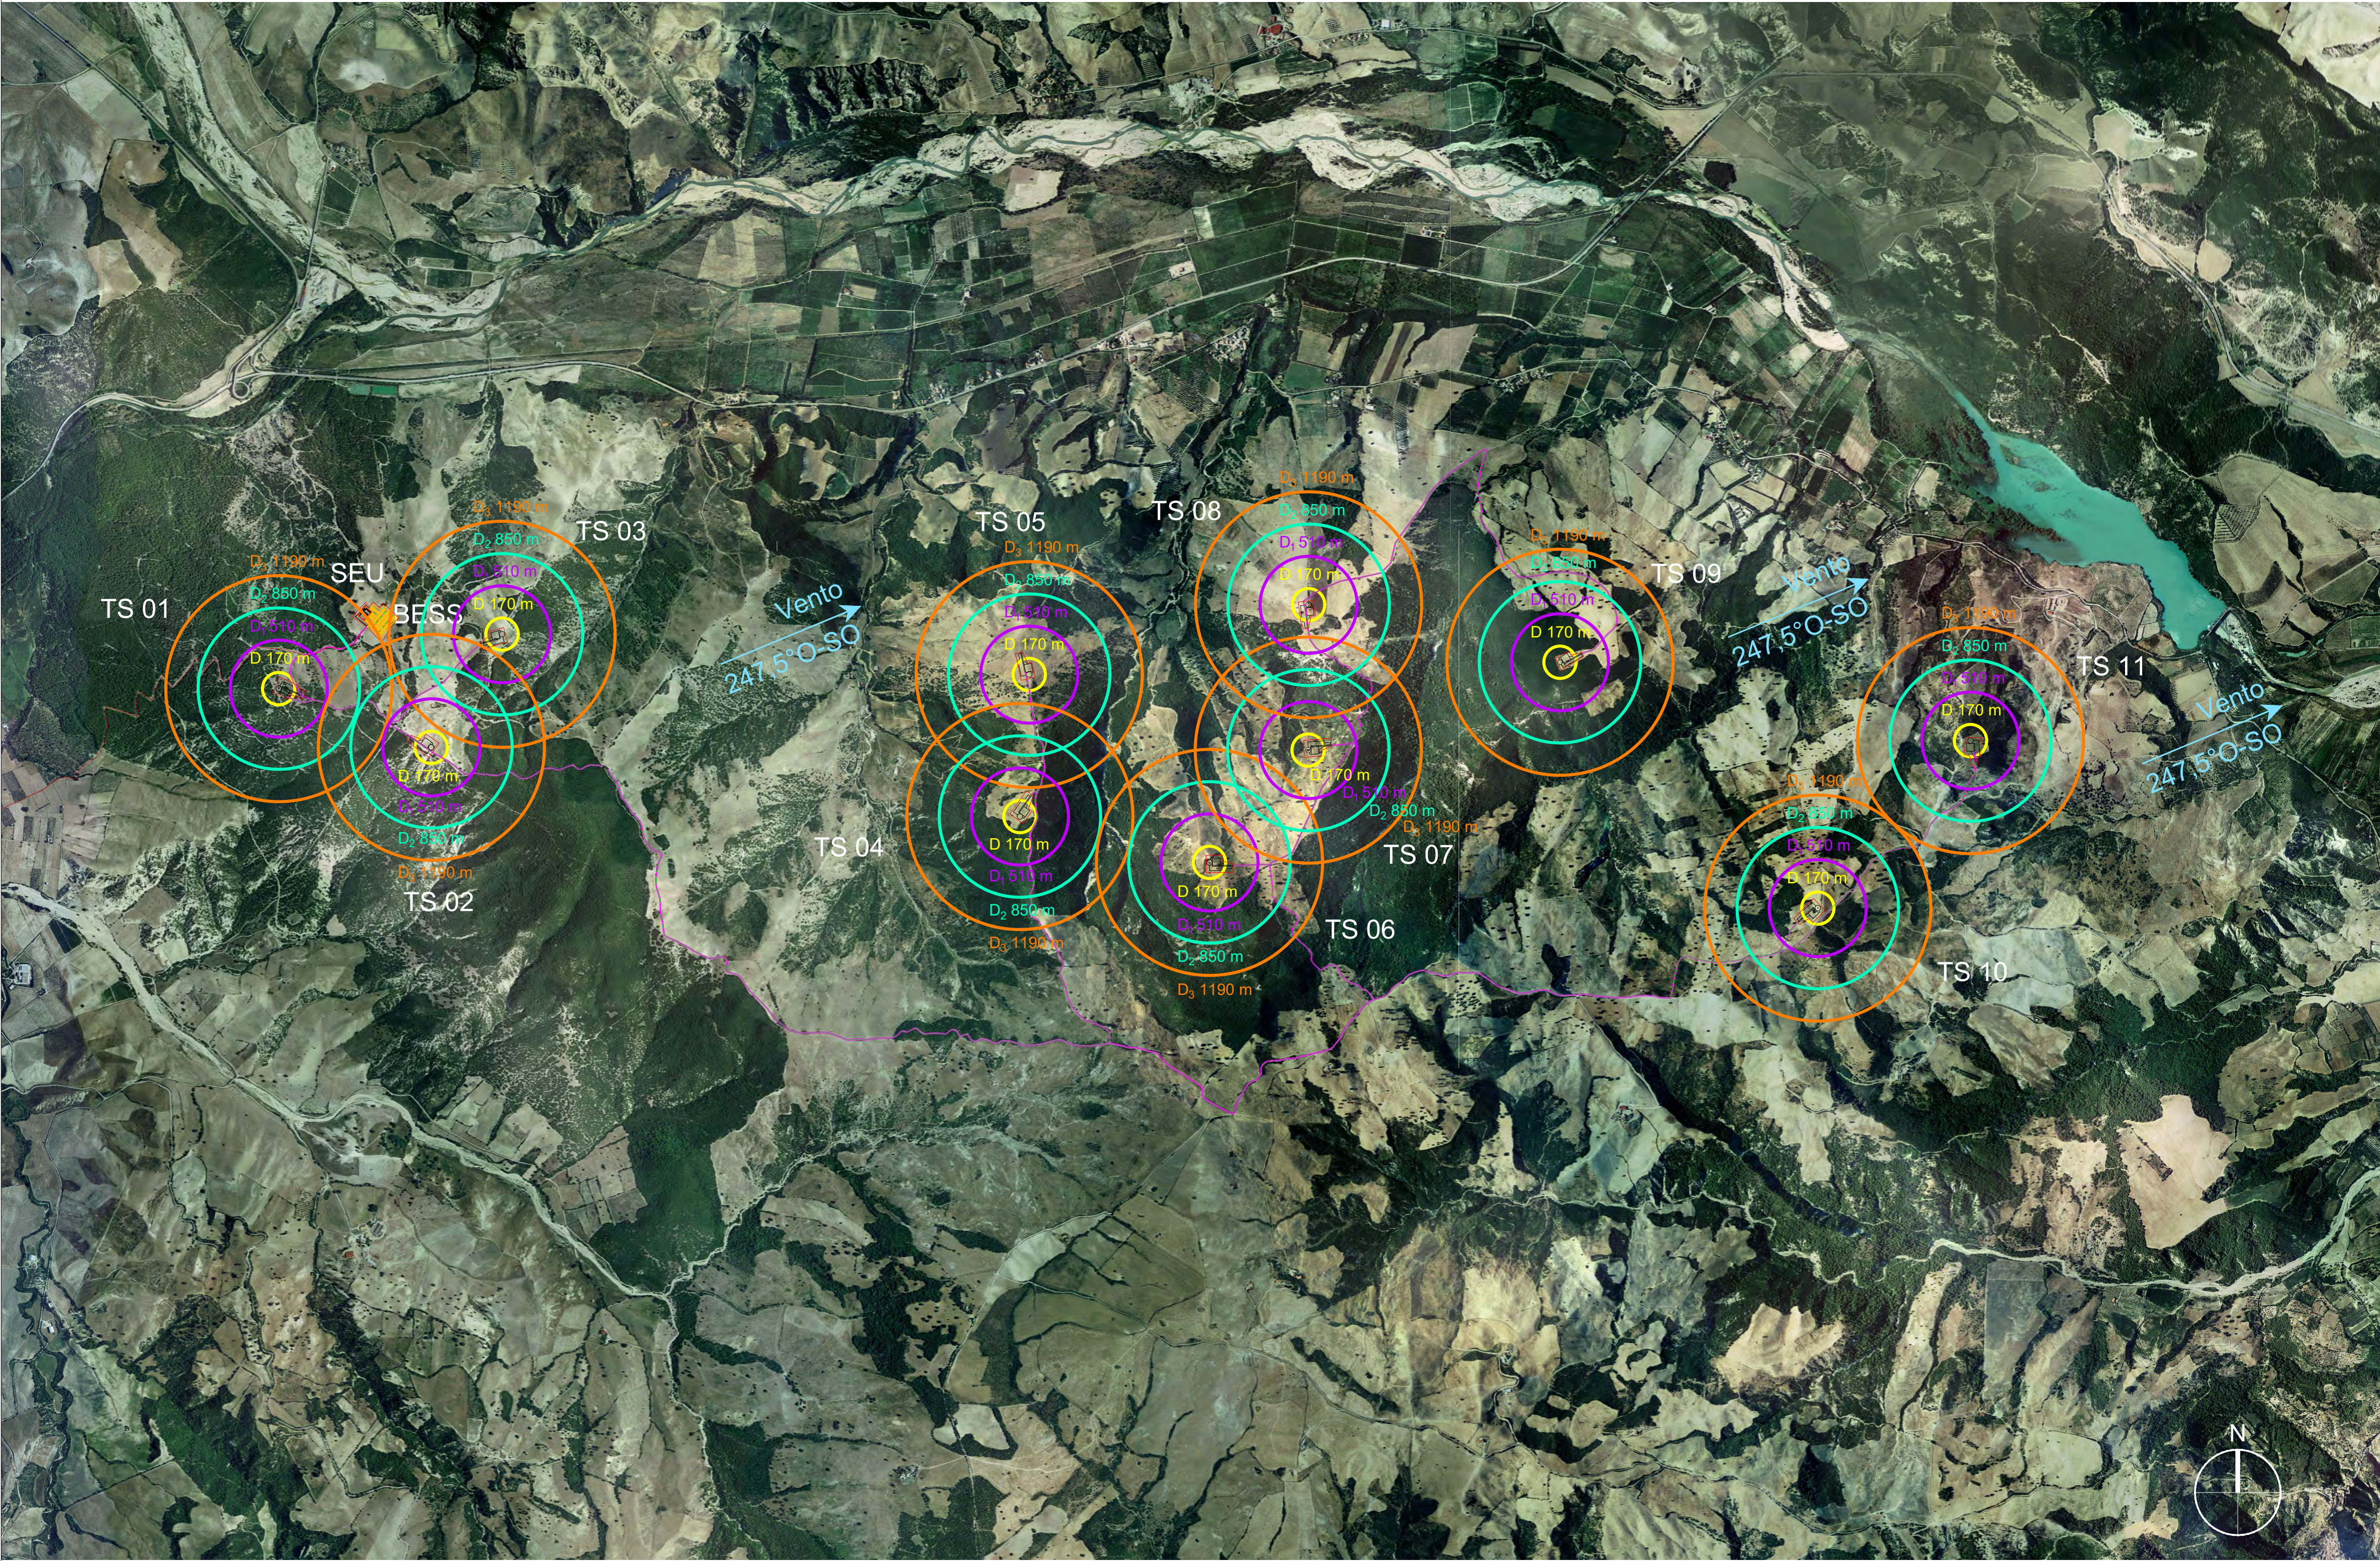

AUTORIZZAZIONE UNICA EX D. LGS. N. 387/2003



PROGETTO DEFINITIVO
PARCO EOLICO TURSI SANT'ARCANGELO

Titolo elaborato:
PLANIMETRIA GENERALE D'IMPIANTO CON DIREZIONE
PREVALENTE DEL VENTO

CG	PD	GD	EMISSIONE	20/02/2023	00
REDATTO	CONTR.	APPROV.	DESCRIZIONE REVISIONE DOCUMENTO	DATA	REV

PROPONENTE



ENERGY PRIME S.R.L.
Via G. Garibaldi N.15
74023 Grottaglie (TA)

CONSULENZA



GE.CO.D'OR. S.R.L.
Via G. Garibaldi n.15
74023 Grottaglie (TA)

PROGETTISTA
Ing. Gaetano D'Oronzio
Via Goito 14 - Colobraro (MT)

Codice TSEG032	Formato A1	Scala 1:10.000	Foglio 1/1
-------------------	---------------	-------------------	---------------