


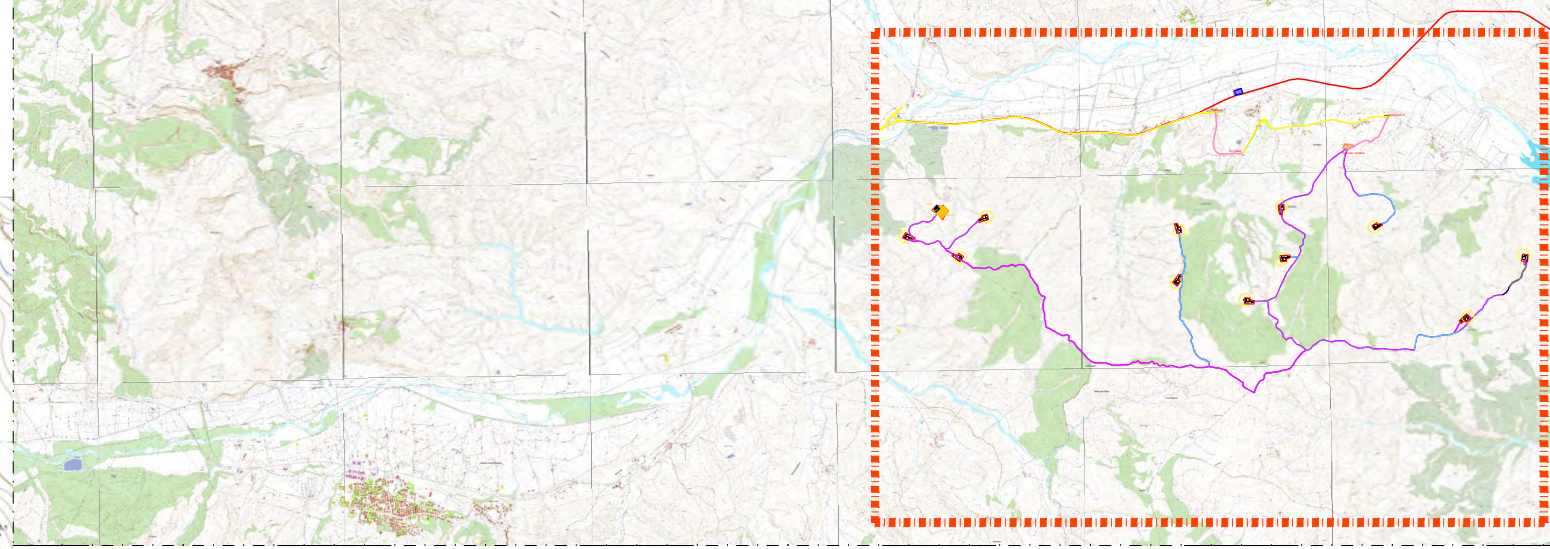

LEGENDA

- TS n°1
Piazzola di montaggio
- Itinerario 1
- Itinerario accesso al parco eolico dal Porto di Taranto
- Strade previste da progetto
- Rotore WTG - D = 170 m
- strade Bypass1-Bypass2/Intervento 5-ingresso cantiere
- Adeguaenti stradali
- Area di insediamento
- Area cantiere

TABELLA ADEGUAMENTI PUNTUALI E NUOVA VIABILITA'

Intervento	Stato	Comune	Intervento 1/10	Intervento 2/10	Intervento 3/10	Intervento 4/10	Intervento 5/10	Intervento 6/10	Intervento 7/10	Intervento 8/10	Intervento 9/10	Intervento 10/10
Intervento 1	Stato	Stato	Stato	Stato	Stato	Stato	Stato	Stato	Stato	Stato	Stato	Stato
Intervento 2	Stato	Stato	Stato	Stato	Stato	Stato	Stato	Stato	Stato	Stato	Stato	Stato
Intervento 3	Stato	Stato	Stato	Stato	Stato	Stato	Stato	Stato	Stato	Stato	Stato	Stato
Intervento 4	Stato	Stato	Stato	Stato	Stato	Stato	Stato	Stato	Stato	Stato	Stato	Stato
Intervento 5	Stato	Stato	Stato	Stato	Stato	Stato	Stato	Stato	Stato	Stato	Stato	Stato
Intervento 6	Stato	Stato	Stato	Stato	Stato	Stato	Stato	Stato	Stato	Stato	Stato	Stato
Intervento 7	Stato	Stato	Stato	Stato	Stato	Stato	Stato	Stato	Stato	Stato	Stato	Stato
Intervento 8	Stato	Stato	Stato	Stato	Stato	Stato	Stato	Stato	Stato	Stato	Stato	Stato
Intervento 9	Stato	Stato	Stato	Stato	Stato	Stato	Stato	Stato	Stato	Stato	Stato	Stato
Intervento 10	Stato	Stato	Stato	Stato	Stato	Stato	Stato	Stato	Stato	Stato	Stato	Stato

TABELLA ADEGUAMENTI STRADALI

Intervento	Stato	Comune	Intervento 1/10	Intervento 2/10	Intervento 3/10	Intervento 4/10	Intervento 5/10	Intervento 6/10	Intervento 7/10	Intervento 8/10	Intervento 9/10	Intervento 10/10
Intervento 1	Stato	Stato	Stato	Stato	Stato	Stato	Stato	Stato	Stato	Stato	Stato	Stato

AREE ADEGUAMENTI

Totale aree interventi puntuali.....1.260 mq
Totale nuova viabilità.....8.970 mq
Totale aree adeguamenti stradali.....970 mq

AUTORIZZAZIONE UNICA EX D. LGS. N. 387/2003



PROGETTO DEFINITIVO
PARCO EOLICO TURSI SANT'ARANGELO

Titolo elaborato:

PLANIMETRIA CON DETTAGLI DA ROAD SURVEY
VIABILITA' ESTERNA SU CTR

CG	PD	GD	Richiesta integrazioni MIC	20/02/2023	01
CG	PD	GD	Prima Emissione	11/04/2022	00
REDATTO	CONTR.	APPROV.	DESCRIZIONE REVISIONE DOCUMENTO	DATA	REV

PROPONENTE



ENERGY PRIME S.R.L.
Via G. Garibaldi N.15
74023 Grottaglie (TA)




CONSULENZA



GE.CO.D'OR. S.R.L.
Via G. Garibaldi n.15
74023 Grottaglie (TA)

PROGETTISTA
Ing. Gaetano D'Oronzio
Via Goito 14 - Colobraro (MT)

Codice TSEG027	Formato A0	Scala VARIE	Foglio 1/11
-------------------	---------------	----------------	----------------

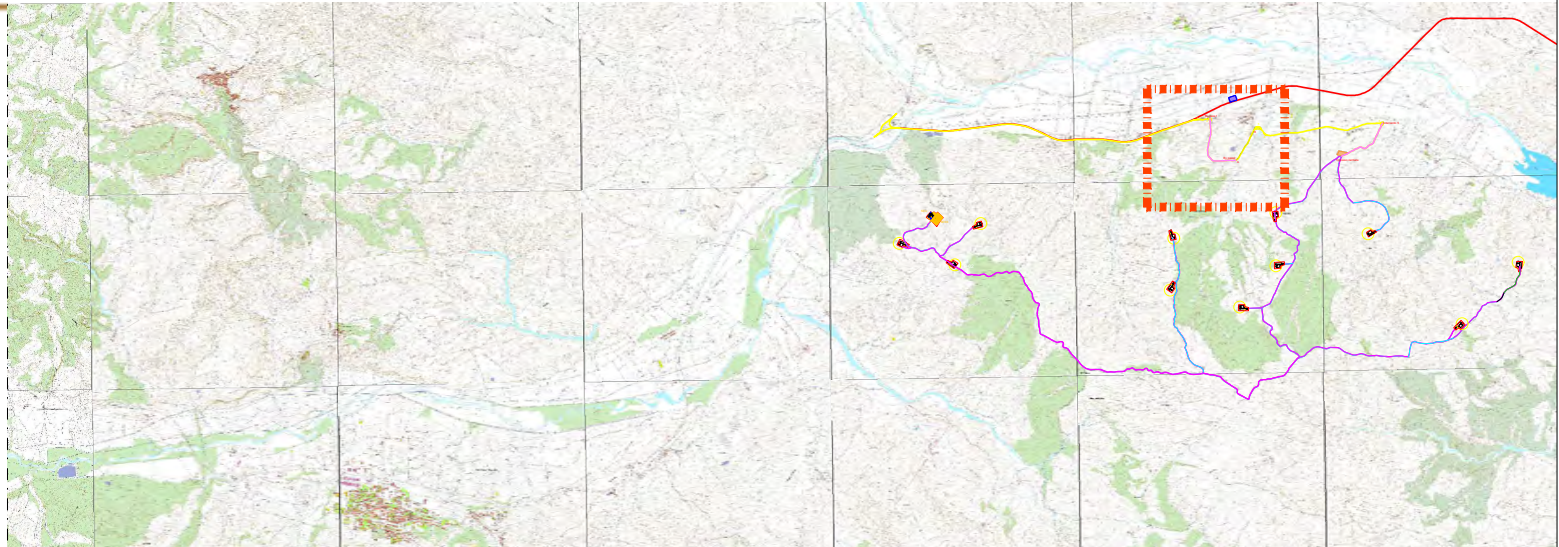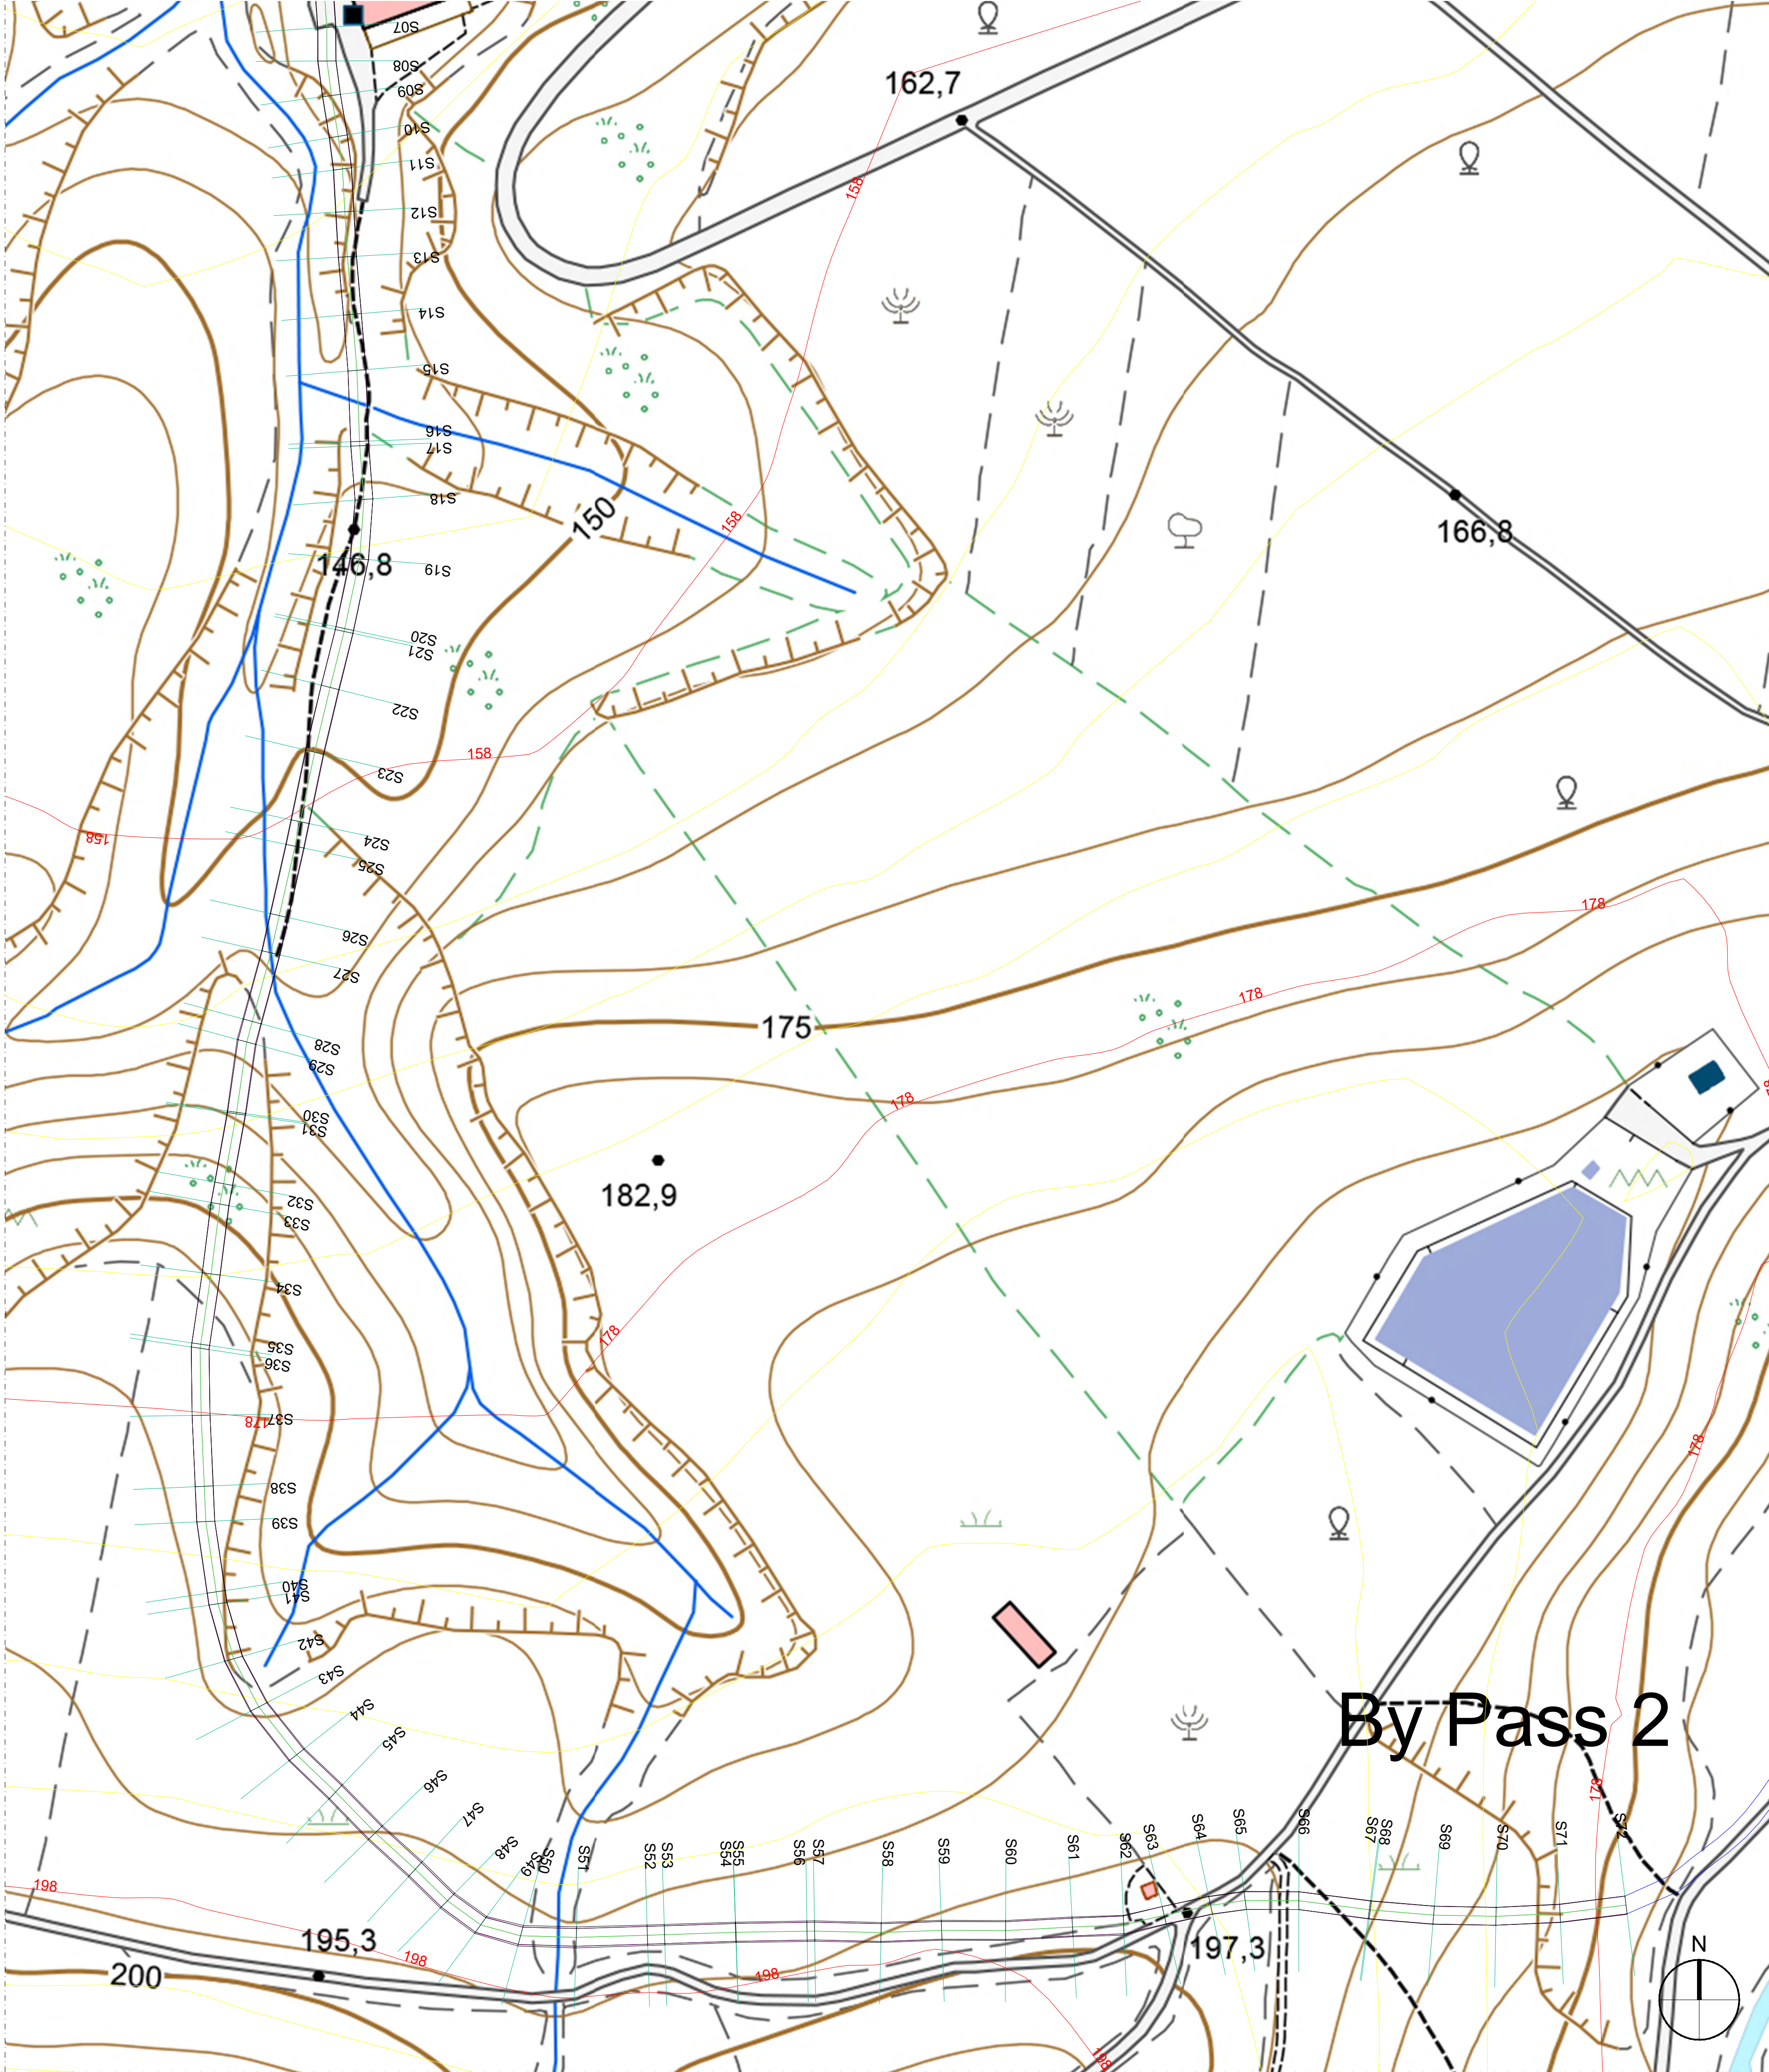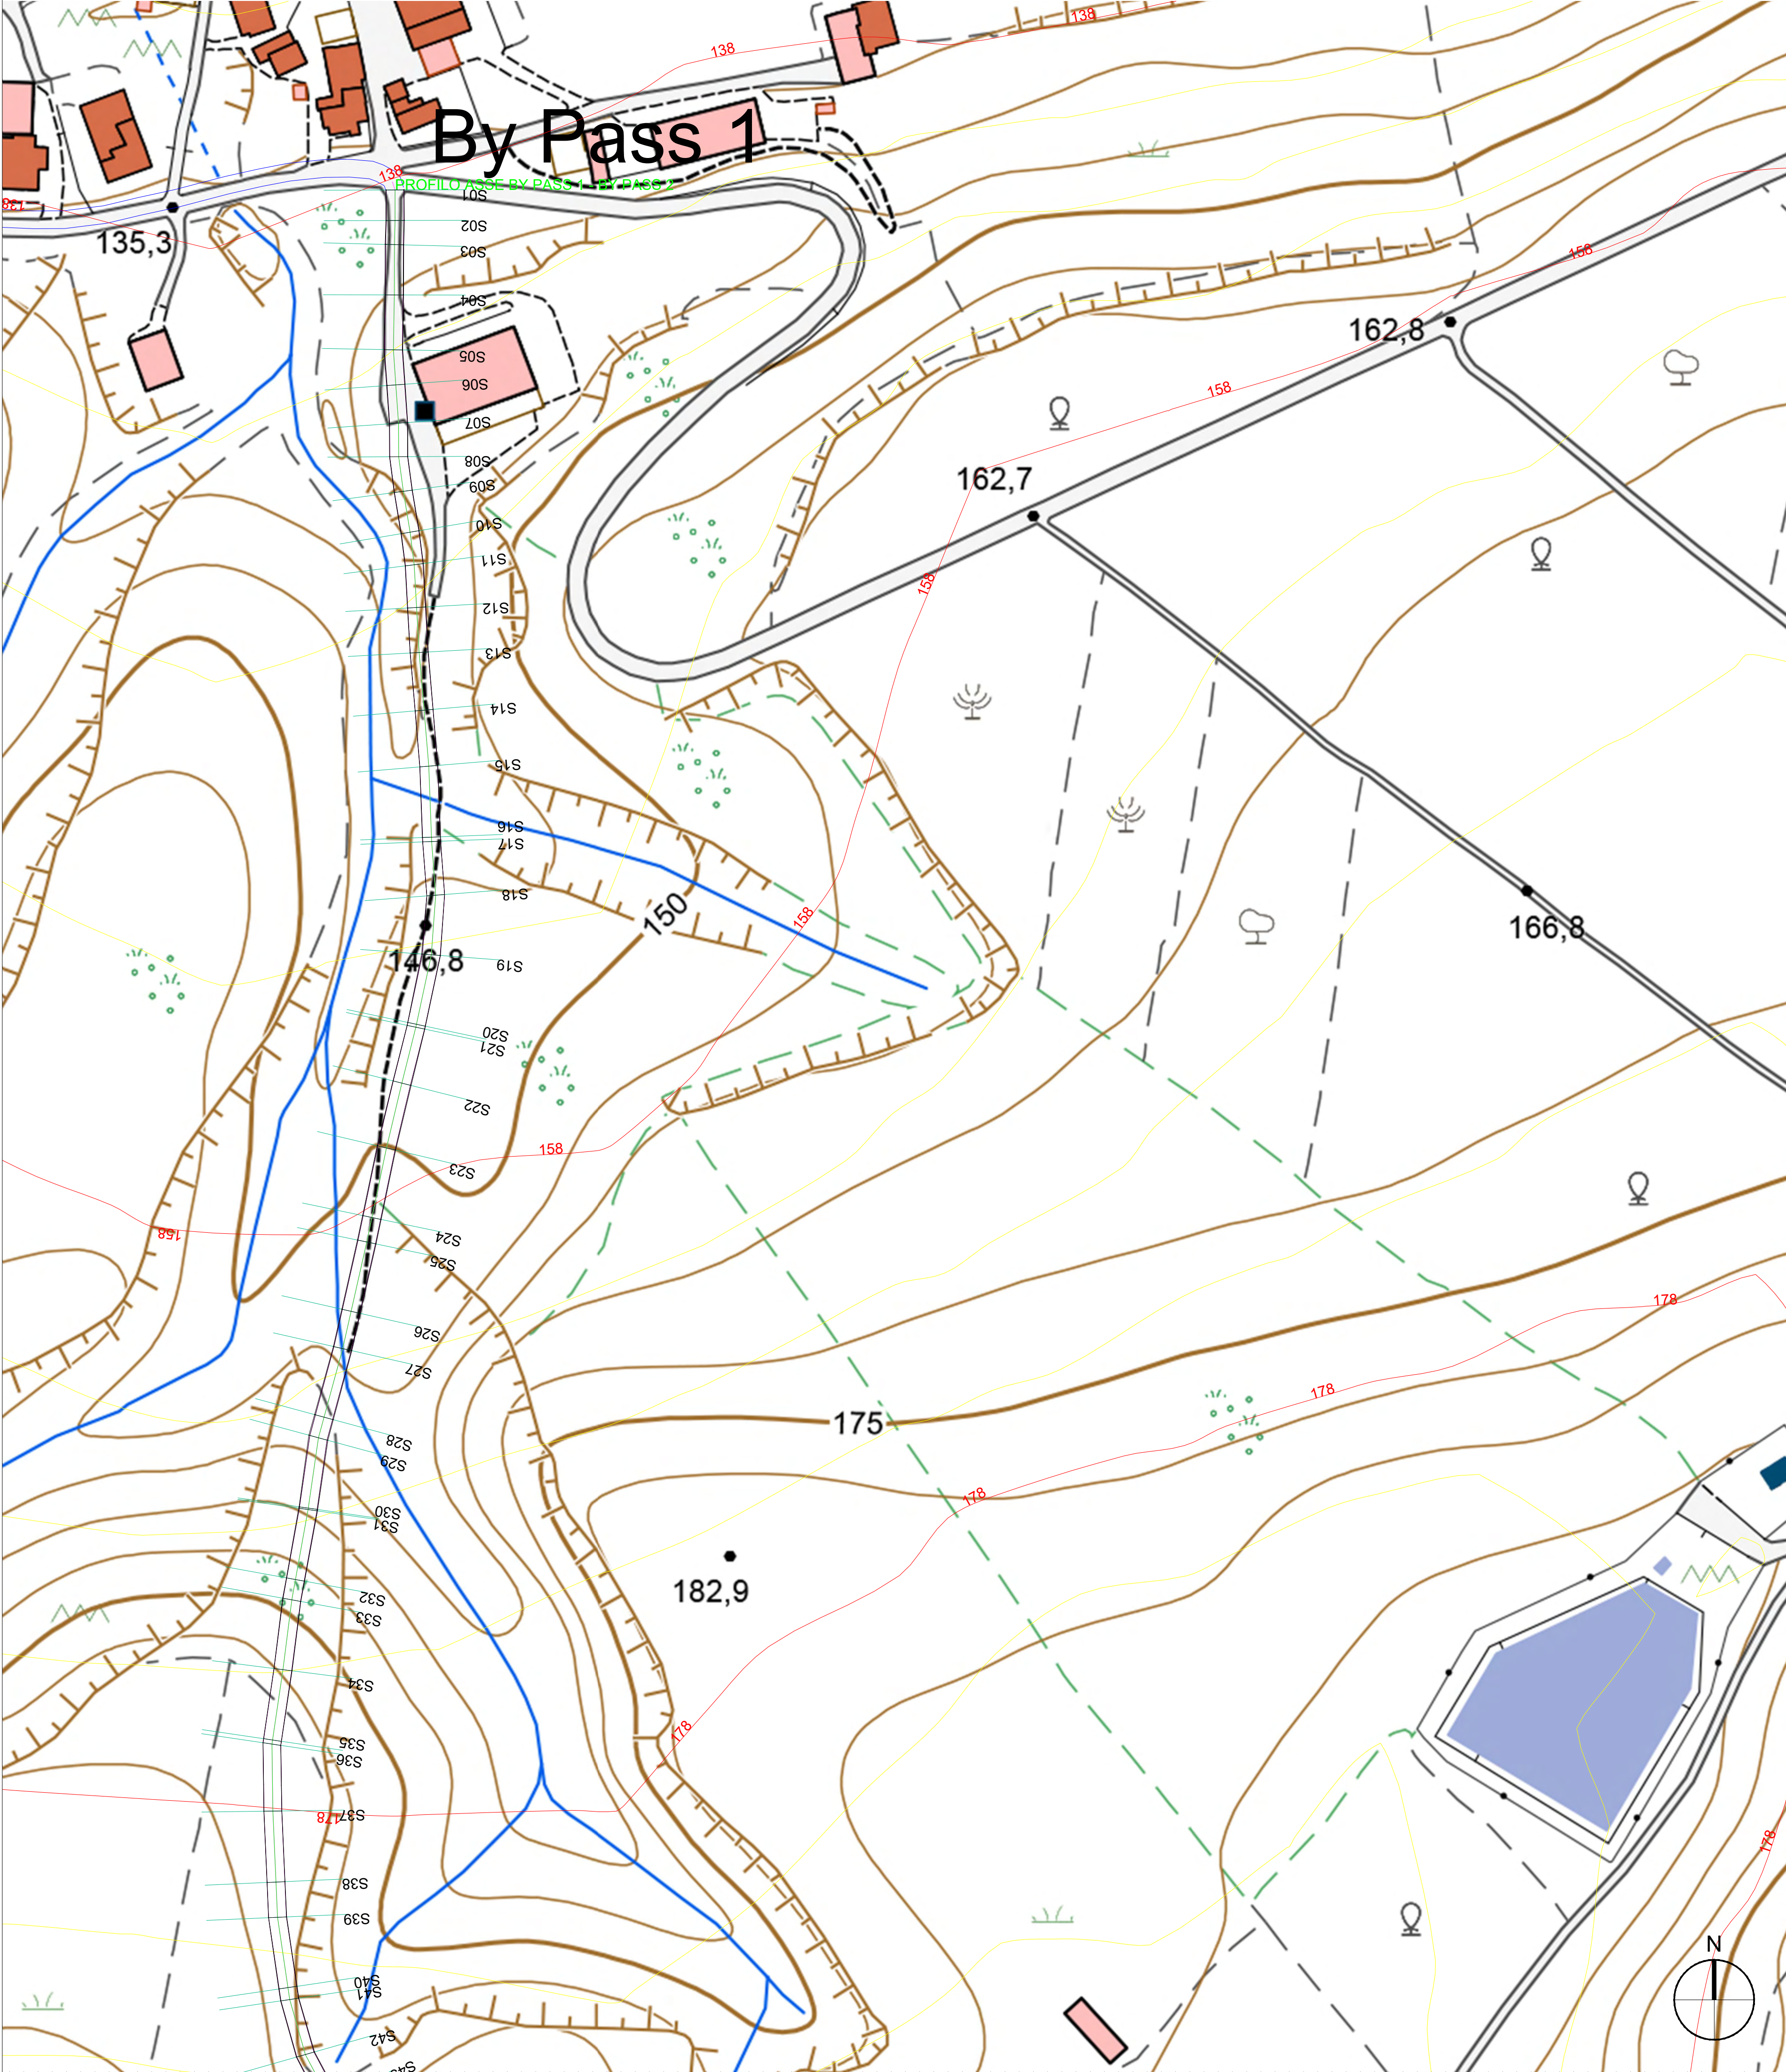


LEGENDA
Porzione di sterno
Porzione di riporto

Aree Totali in Planimetria	
Area Totale di Scavo	-1014.701
Area Totale di Riporto	920.034

TOTALE NUOVA VIABILITA'
Totale Strada Bypass1-Bypass2.....4.810 mq
Totale Strada Intervento 5-Ingresso Cantiere.....4.160 mq

By Pass 2

PROFILO ASSE BY PASS 1 - BY PASS	
Caratteristiche Tracciato di Progetto	197.47
Quota Monte	138.33
Quota Valle	957.65
Lungh. Proiezione	951.79
Lungh. Sviluppo	95.15
Dislivello	0.64 %
Pendenza Minima	-17.61 %
Pendenza Massima	8.23 %

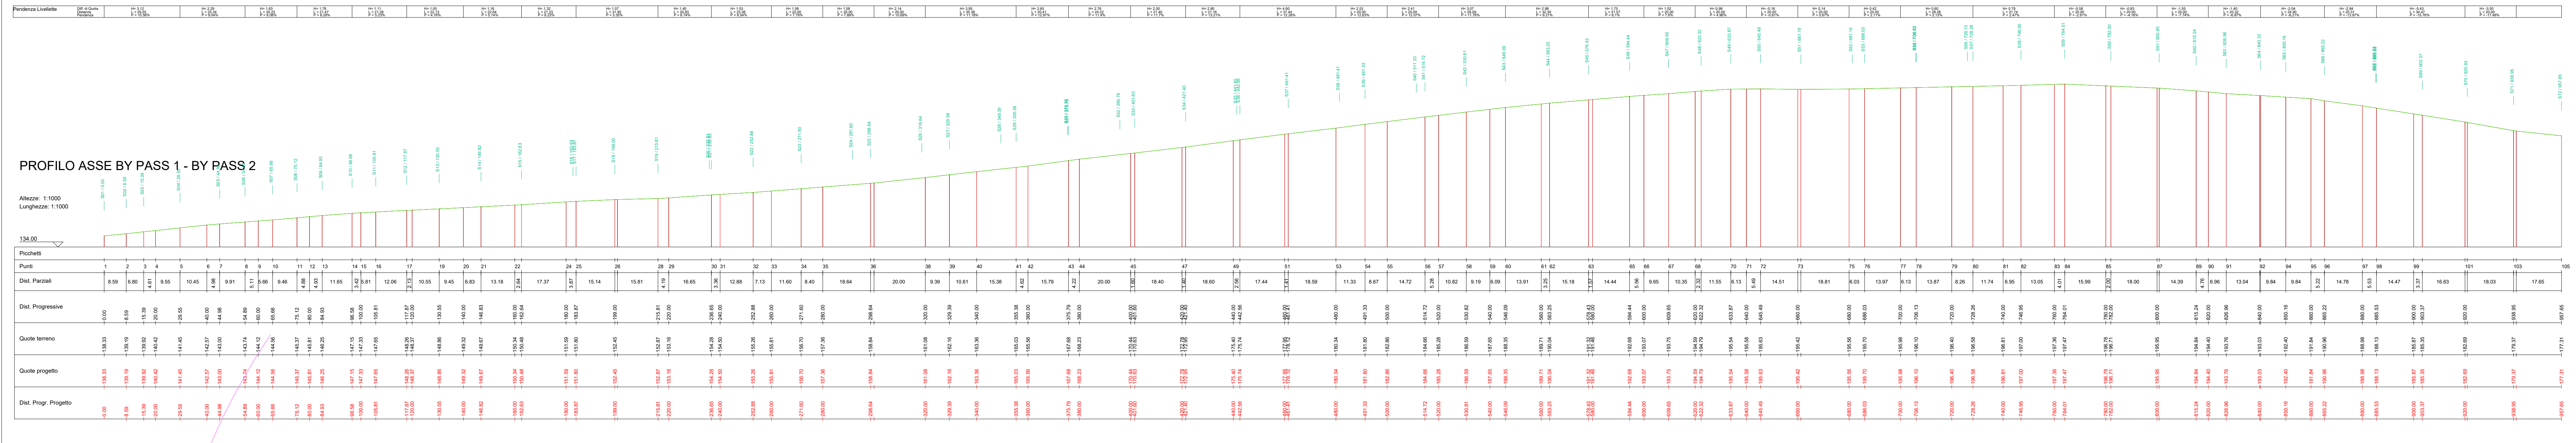

Titolo elaborato:

PLANIMETRIA CON DETTAGLI DA ROAD SURVEY
VIABIATA' ESTERNA SU CTR

CG	PD	GD	Richiesta integrazioni MIC	20/02/2023	01
CG	PD	GD	Prima Emissione	11/04/2022	00
REDATTO CONTR.	APPROV.	DESCRIZIONE	REVISIONE DOCUMENTO	DATA	REV

PROPONENTE



ENERGY PRIME S.R.L.
Via G. Garibaldi N.15
74023 Grottaglie (TA)

CONSULENZA




GE.CO.D'OR S.R.L.
Via G. Garibaldi n.15
74023 Grottaglie (TA)

PROGETTISTA
Ing. Gaetano D'Oronzio
Via Goito 14 - Colobraro (MT)

Codice TSEG027	Formato A0	Scala VARIE	Foglio 1/1
-------------------	---------------	----------------	---------------

Intervento n.5

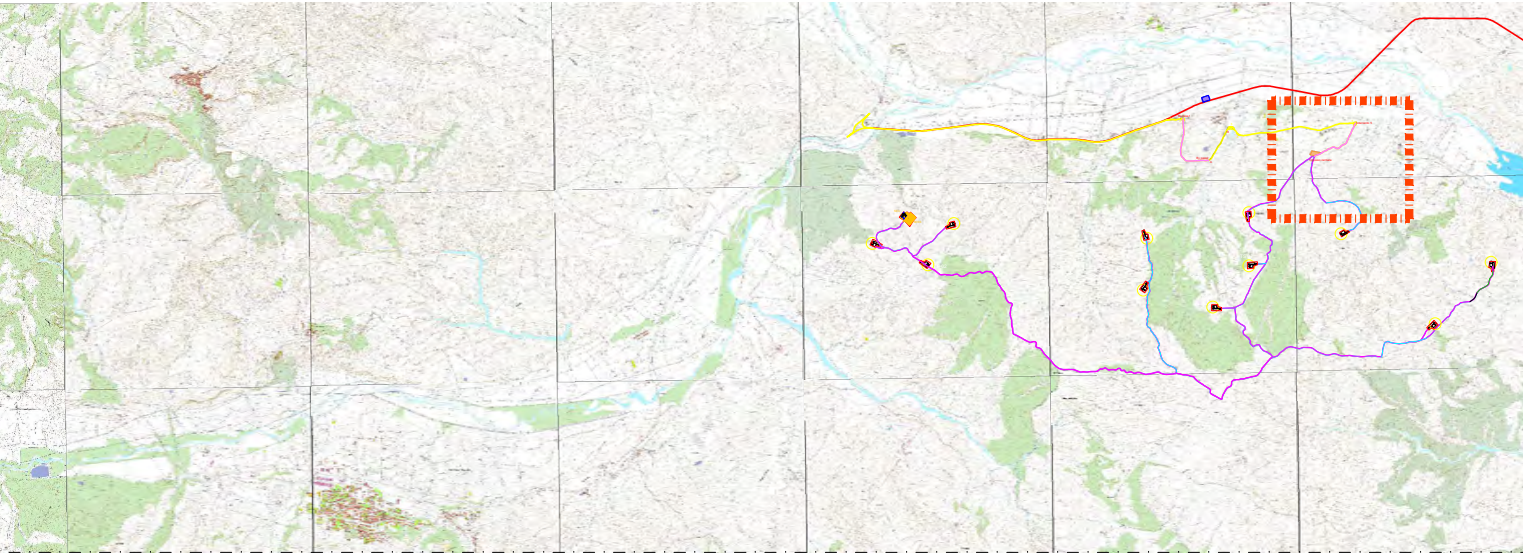

LEGENDA

- Porzione di sterro
Porzione di riporto

Aree Totali in Planimetria	
Area Totale di Scavo	-1322.654
Area Totale di Riporto	988.245

TOTALE NUOVA VIABILITA'
Totale Strada Bypass1-Bypass2.....4.810 mq
Totale Strada Intervento 5-Ingresso Cantiere.....4.160 mq

AUTORIZZAZIONE UNICA EX D. LGS. N. 387/2003



PROGETTO DEFINITIVO
PARCO EOLICO TURSÌ SANT'ARCANGELO

Titolo elaborato:

PLANIMETRIA CON DETTAGLI DA ROAD SURVEY
VIABIATA' ESTERNA SU CTR

CG	PD	GD	Richiesta integrazioni MIC	20/02/2023	01
CG	PD	GD	Prima Emissione	11/04/2022	00
REDATTO CONTR.	APPROV.	DESCRIZIONE	REVISIONE DOCUMENTO	DATA	REV

PROPONENTE



ENERGY PRIME S.R.L.
Via G. Garibaldi n.15
74023 Grottaglie (TA)

CONSULENZA



GE.CO.D'OR S.R.L.
Via G. Garibaldi n.15
74023 Grottaglie (TA)

PROGETTISTA
Ing. Gaetano D'Oronzio
Via Goito 14 - Colobraro (MT)

Codice
TSEG027

Formato
A0

Scala
VARIE

Foglio
4/5

Ingresso in Cantiere

Cento Tòmoli

Valle delle C...


PROFILO ASSE INTERVENTO N.5 - INGRESSO IN CANTIERE


Caratteristiche Tracciato di Progetto

Quota Monte	173.86
Quota Valle	137.52
Lunghezza Proiezione	830.41
Lunghezza Sviluppo	932.04
Dislivello	36.34
Pendenza Minima	-0.23 %
Pendenza Massima	+18.83 %
Pendenza Media	5.82 %

PROFILO ASSE INTERVENTO N.5 - INGRESSO IN CANTIERE

Altezza: 1:1000
Lunghezza: 1:1000

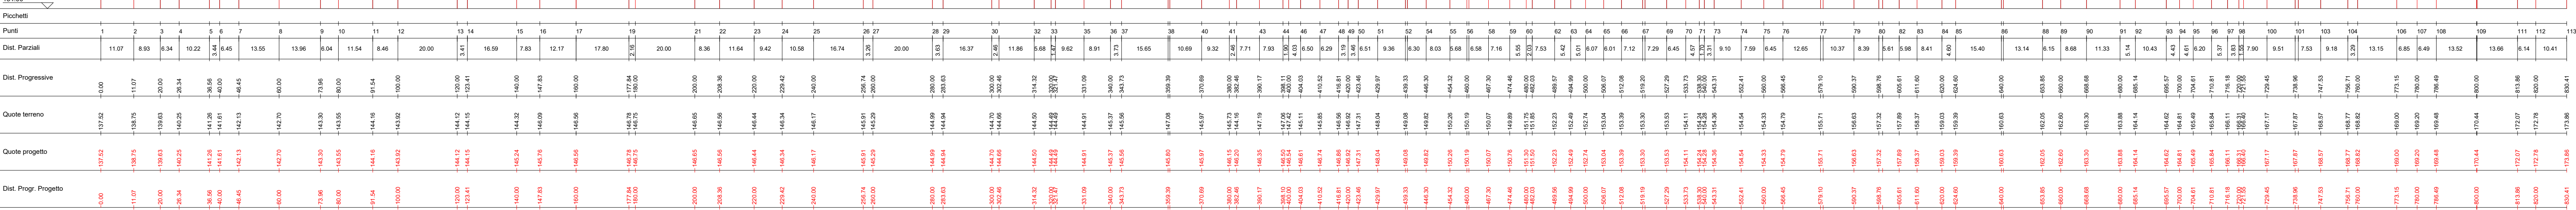

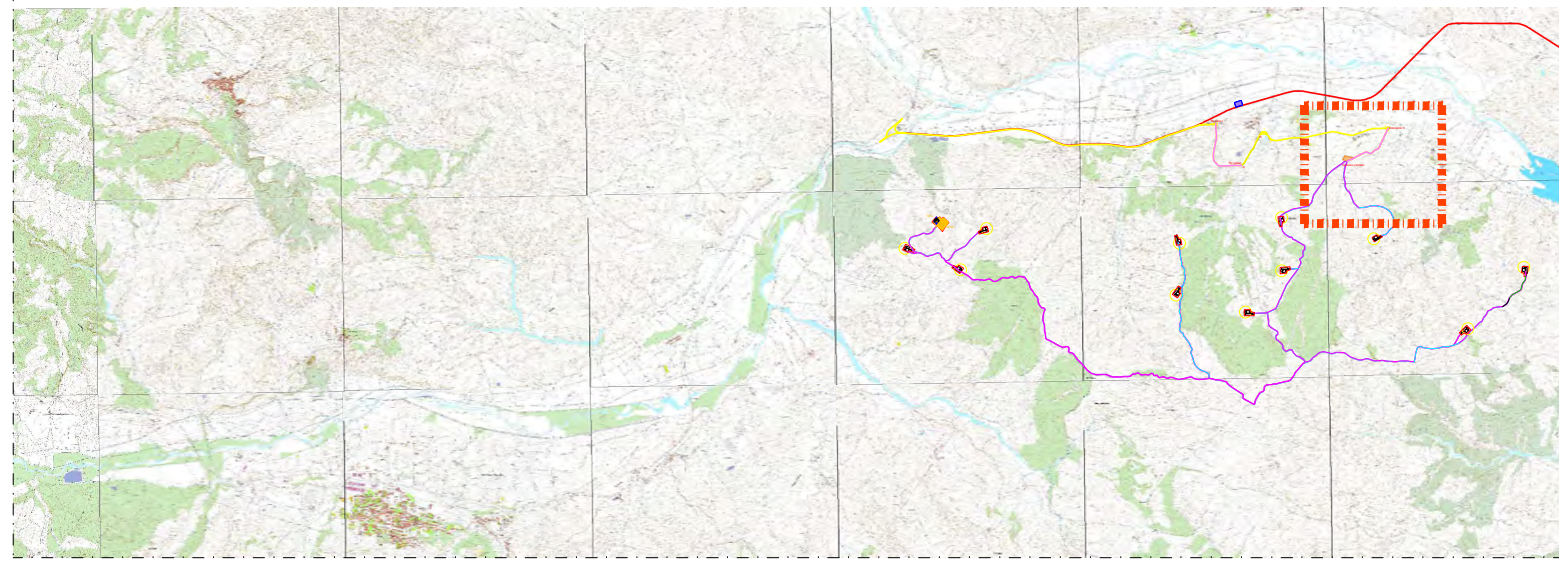

LEGENDA

Porzione di sterco	
--------------------	--

Porzione di riporto	
---------------------	--

Aree Totali in Planimetria		
Area Totale di Scavo	-1322.654	
Area Totale di Riporto	988.245	

TOTALE NUOVA VIABILITA'	
Totale Strada Bypass1-Bypass2.....	4.810 mq
Totale Strada Intervento 5-Ingresso Cantiere.....	4.160 mq

AUTORIZZAZIONE UNICA EX D. LGS. N. 387/2003



PROGETTO DEFINITIVO
PARCO EOLICO TURSI SANT'ARCANGELO

Titolo elaborato:

PLANIMETRIA CON DETTAGLI DA ROAD SURVEY
VIABILITA' ESTERNA SU CTR

CG	PD	GD	Richiesta integrazioni MIC	20/02/2023	01
CG	PD	GD	Prima Emissione	11/04/2022	00
REDATTO	CONTR.	APPROV.	DESCRIZIONE REVISIONE DOCUMENTO	DATA	REV

PROPONENTE



ENERGY PRIME S.R.L.
Via G. Garibaldi N.15
74023 Grottaglie (TA)

CONSULENZA



GE.CO.D'OR. S.R.L.
Via G. Garibaldi n.15
74023 Grottaglie (TA)

PROGETTISTA
Ing. Gaetano D'Oronzio
Via Goito 14 - Colobrarò (MT)

Codice		Formato	Scala	Foglio
TSEG027		A0	VARIE	5/5