


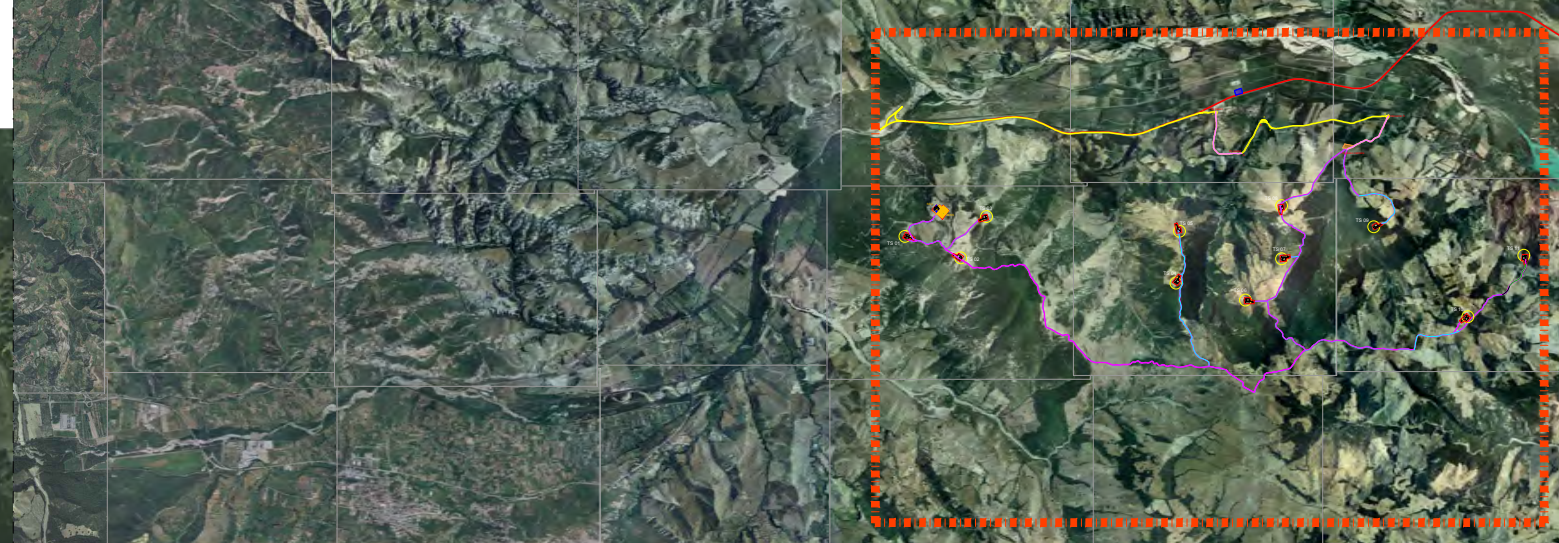

LEGENDA

- TS n°
- Piazzola di montaggio
- Iterario 1
- Iterario accesso al parco eolico dal Porto di Taranto
- Strade previste da progetto
- Rotore WTG - D = 170 m
- strade Bypass1-Bypass2/Intervento 5-ingresso cantiere
- Adegamenti stradali
- Area di trasbordo
- Area cantiere

TABELLA ADEGUAMENTI PUNTUALI E NUOVA VIABILITA'

Descrizione	Perimetro	Cantone	Coordinate UTM	Adeguamenti puntuali	Superficie (mq)
Intervento 1	1.000	1.000	1.000	Intervento 1	1.000
Intervento 2	1.000	1.000	1.000	Intervento 2	1.000
Intervento 3	1.000	1.000	1.000	Intervento 3	1.000
Intervento 4	1.000	1.000	1.000	Intervento 4	1.000
Intervento 5	1.000	1.000	1.000	Intervento 5	1.000
Intervento 6	1.000	1.000	1.000	Intervento 6	1.000
Intervento 7	1.000	1.000	1.000	Intervento 7	1.000
Intervento 8	1.000	1.000	1.000	Intervento 8	1.000
Intervento 9	1.000	1.000	1.000	Intervento 9	1.000
Intervento 10	1.000	1.000	1.000	Intervento 10	1.000
Intervento 11	1.000	1.000	1.000	Intervento 11	1.000
Intervento 12	1.000	1.000	1.000	Intervento 12	1.000
Intervento 13	1.000	1.000	1.000	Intervento 13	1.000
Intervento 14	1.000	1.000	1.000	Intervento 14	1.000
Intervento 15	1.000	1.000	1.000	Intervento 15	1.000
Intervento 16	1.000	1.000	1.000	Intervento 16	1.000
Intervento 17	1.000	1.000	1.000	Intervento 17	1.000
Intervento 18	1.000	1.000	1.000	Intervento 18	1.000
Intervento 19	1.000	1.000	1.000	Intervento 19	1.000
Intervento 20	1.000	1.000	1.000	Intervento 20	1.000

TABELLA ADEGUAMENTI STRADALI

Descrizione	Perimetro	Cantone	Coordinate UTM	Adeguamenti stradali	Superficie (mq)
Intervento 1	1.000	1.000	1.000	Intervento 1	1.000
Intervento 2	1.000	1.000	1.000	Intervento 2	1.000
Intervento 3	1.000	1.000	1.000	Intervento 3	1.000
Intervento 4	1.000	1.000	1.000	Intervento 4	1.000
Intervento 5	1.000	1.000	1.000	Intervento 5	1.000
Intervento 6	1.000	1.000	1.000	Intervento 6	1.000
Intervento 7	1.000	1.000	1.000	Intervento 7	1.000
Intervento 8	1.000	1.000	1.000	Intervento 8	1.000
Intervento 9	1.000	1.000	1.000	Intervento 9	1.000
Intervento 10	1.000	1.000	1.000	Intervento 10	1.000
Intervento 11	1.000	1.000	1.000	Intervento 11	1.000
Intervento 12	1.000	1.000	1.000	Intervento 12	1.000
Intervento 13	1.000	1.000	1.000	Intervento 13	1.000
Intervento 14	1.000	1.000	1.000	Intervento 14	1.000
Intervento 15	1.000	1.000	1.000	Intervento 15	1.000
Intervento 16	1.000	1.000	1.000	Intervento 16	1.000
Intervento 17	1.000	1.000	1.000	Intervento 17	1.000
Intervento 18	1.000	1.000	1.000	Intervento 18	1.000
Intervento 19	1.000	1.000	1.000	Intervento 19	1.000
Intervento 20	1.000	1.000	1.000	Intervento 20	1.000

AREE ADEGUAMENTI

Totale aree interventi puntuali.....1.260 mq
Totale nuova viabilità.....8.970 mq
Totale aree adeguamenti stradali.....970 mq

AUTORIZZAZIONE UNICA EX D. LGS. N. 387/2003



PROGETTO DEFINITIVO
PARCO EOLICO TURSI SANT'ARCANDELO

Titolo elaborato:

PLANIMETRIA CON DETTAGLI DA ROAD SURVEY
VIABILITA' ESTERNA SU ORTOFOTO

CG	PD	GD	Richiesta integrazioni MIC	20/02/2023	01
CG	PD	GD	Prima Emissione	11/04/2022	00
REDATTO CONTR.	APPROV.	DESCRIZIONE	REVISIONE DOCUMENTO	DATA	REV

PROPONENTE



ENERGY PRIME S.R.L.
Via G. Garibaldi N.15
74023 Grottaglie (TA)


CONSULENZA



GE.CO.D'OR. S.R.L.
Via G. Garibaldi n.15
74023 Grottaglie (TA)

PROGETTISTA
Ing. Gaetano D'Oronzio
Via Goito 14 - Colobraro (MT)

Codice	Formato	Scala	Foglio
TSEG028	A0	VARIE	1/1

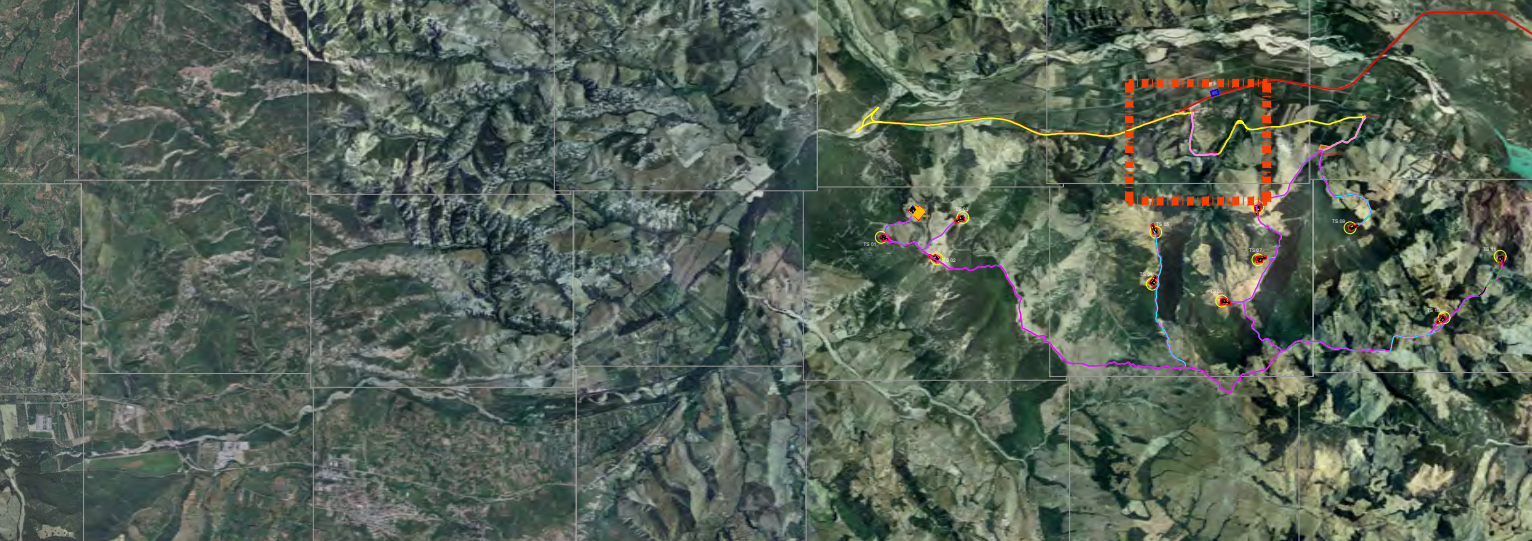

LEGENDA

- Porzione di sterro
- Porzione di riporto

Aree Totali in Planimetria	
Area Totale di Scavo	-1014.701
Area Totale di Riporto	920.034

TOTALE NUOVA VIABILITA'
Totale Strada Bypass1-Bypass2.....4.810 mq
Totale Strada Intervento 5-Ingresso Cantiere.....4.160 mq

AUTORIZZAZIONE UNICA EX D. LGS. N. 387/2003



PROGETTO DEFINITIVO
PARCO EOLICO TURSÌ SANT'ARCANGELO

Titolo elaborato:

PLANIMETRIA CON DETTAGLI DA ROAD SURVEY
VIABIATA' ESTERNA SU ORTOFOTO

CG	PD	GD	Richiesta integrazioni MIC	20/02/2023	01
CG	PD	GD	Prima Emissione	11/04/2022	00
REDATTO	CONTR.	APPROV.	DESCRIZIONE REVISIONE DOCUMENTO	DATA	REV

PROPRONENTE



ENERGY PRIME S.R.L.
Via G. Garibaldi N.15
74023 Grottaglie (TA)



GE.CO.D'OR S.R.L.
Via G. Garibaldi n.15
74023 Grottaglie (TA)

PROGETTISTA
Ing. Gaetano D'Oronzio
Via Goito 14 - Colobraro (MT)

Codice
TSEG028


Formato
A0



Scala
VARIE

Foglio
1/1


PROFILO ASSE BY PASS 1 - BY PASS 2

Altezza: 11000
Lunghezza: 11000

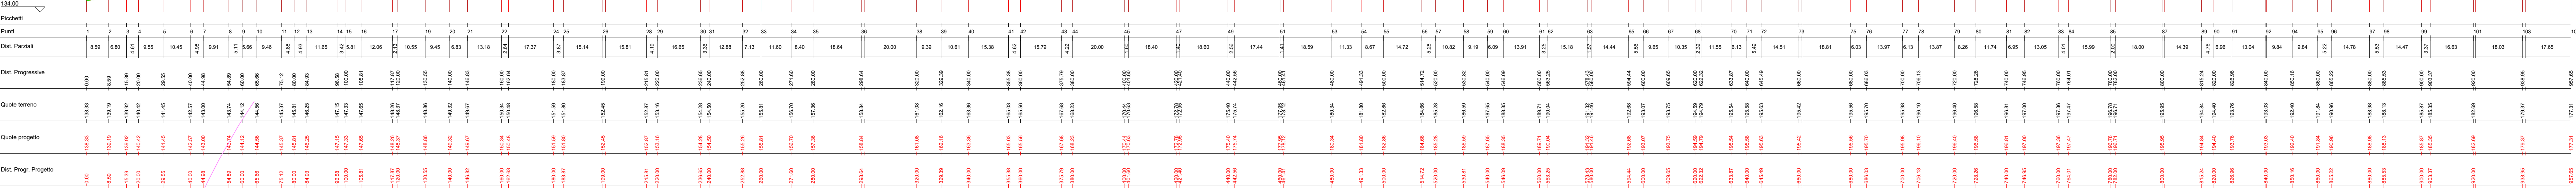

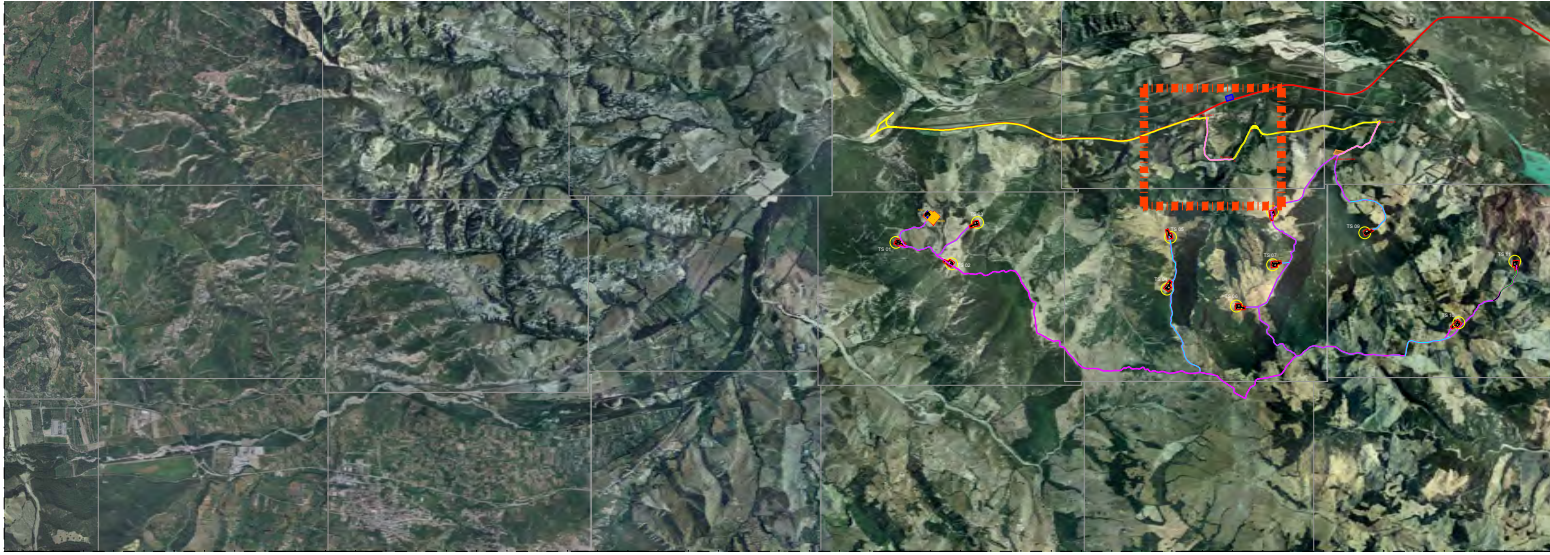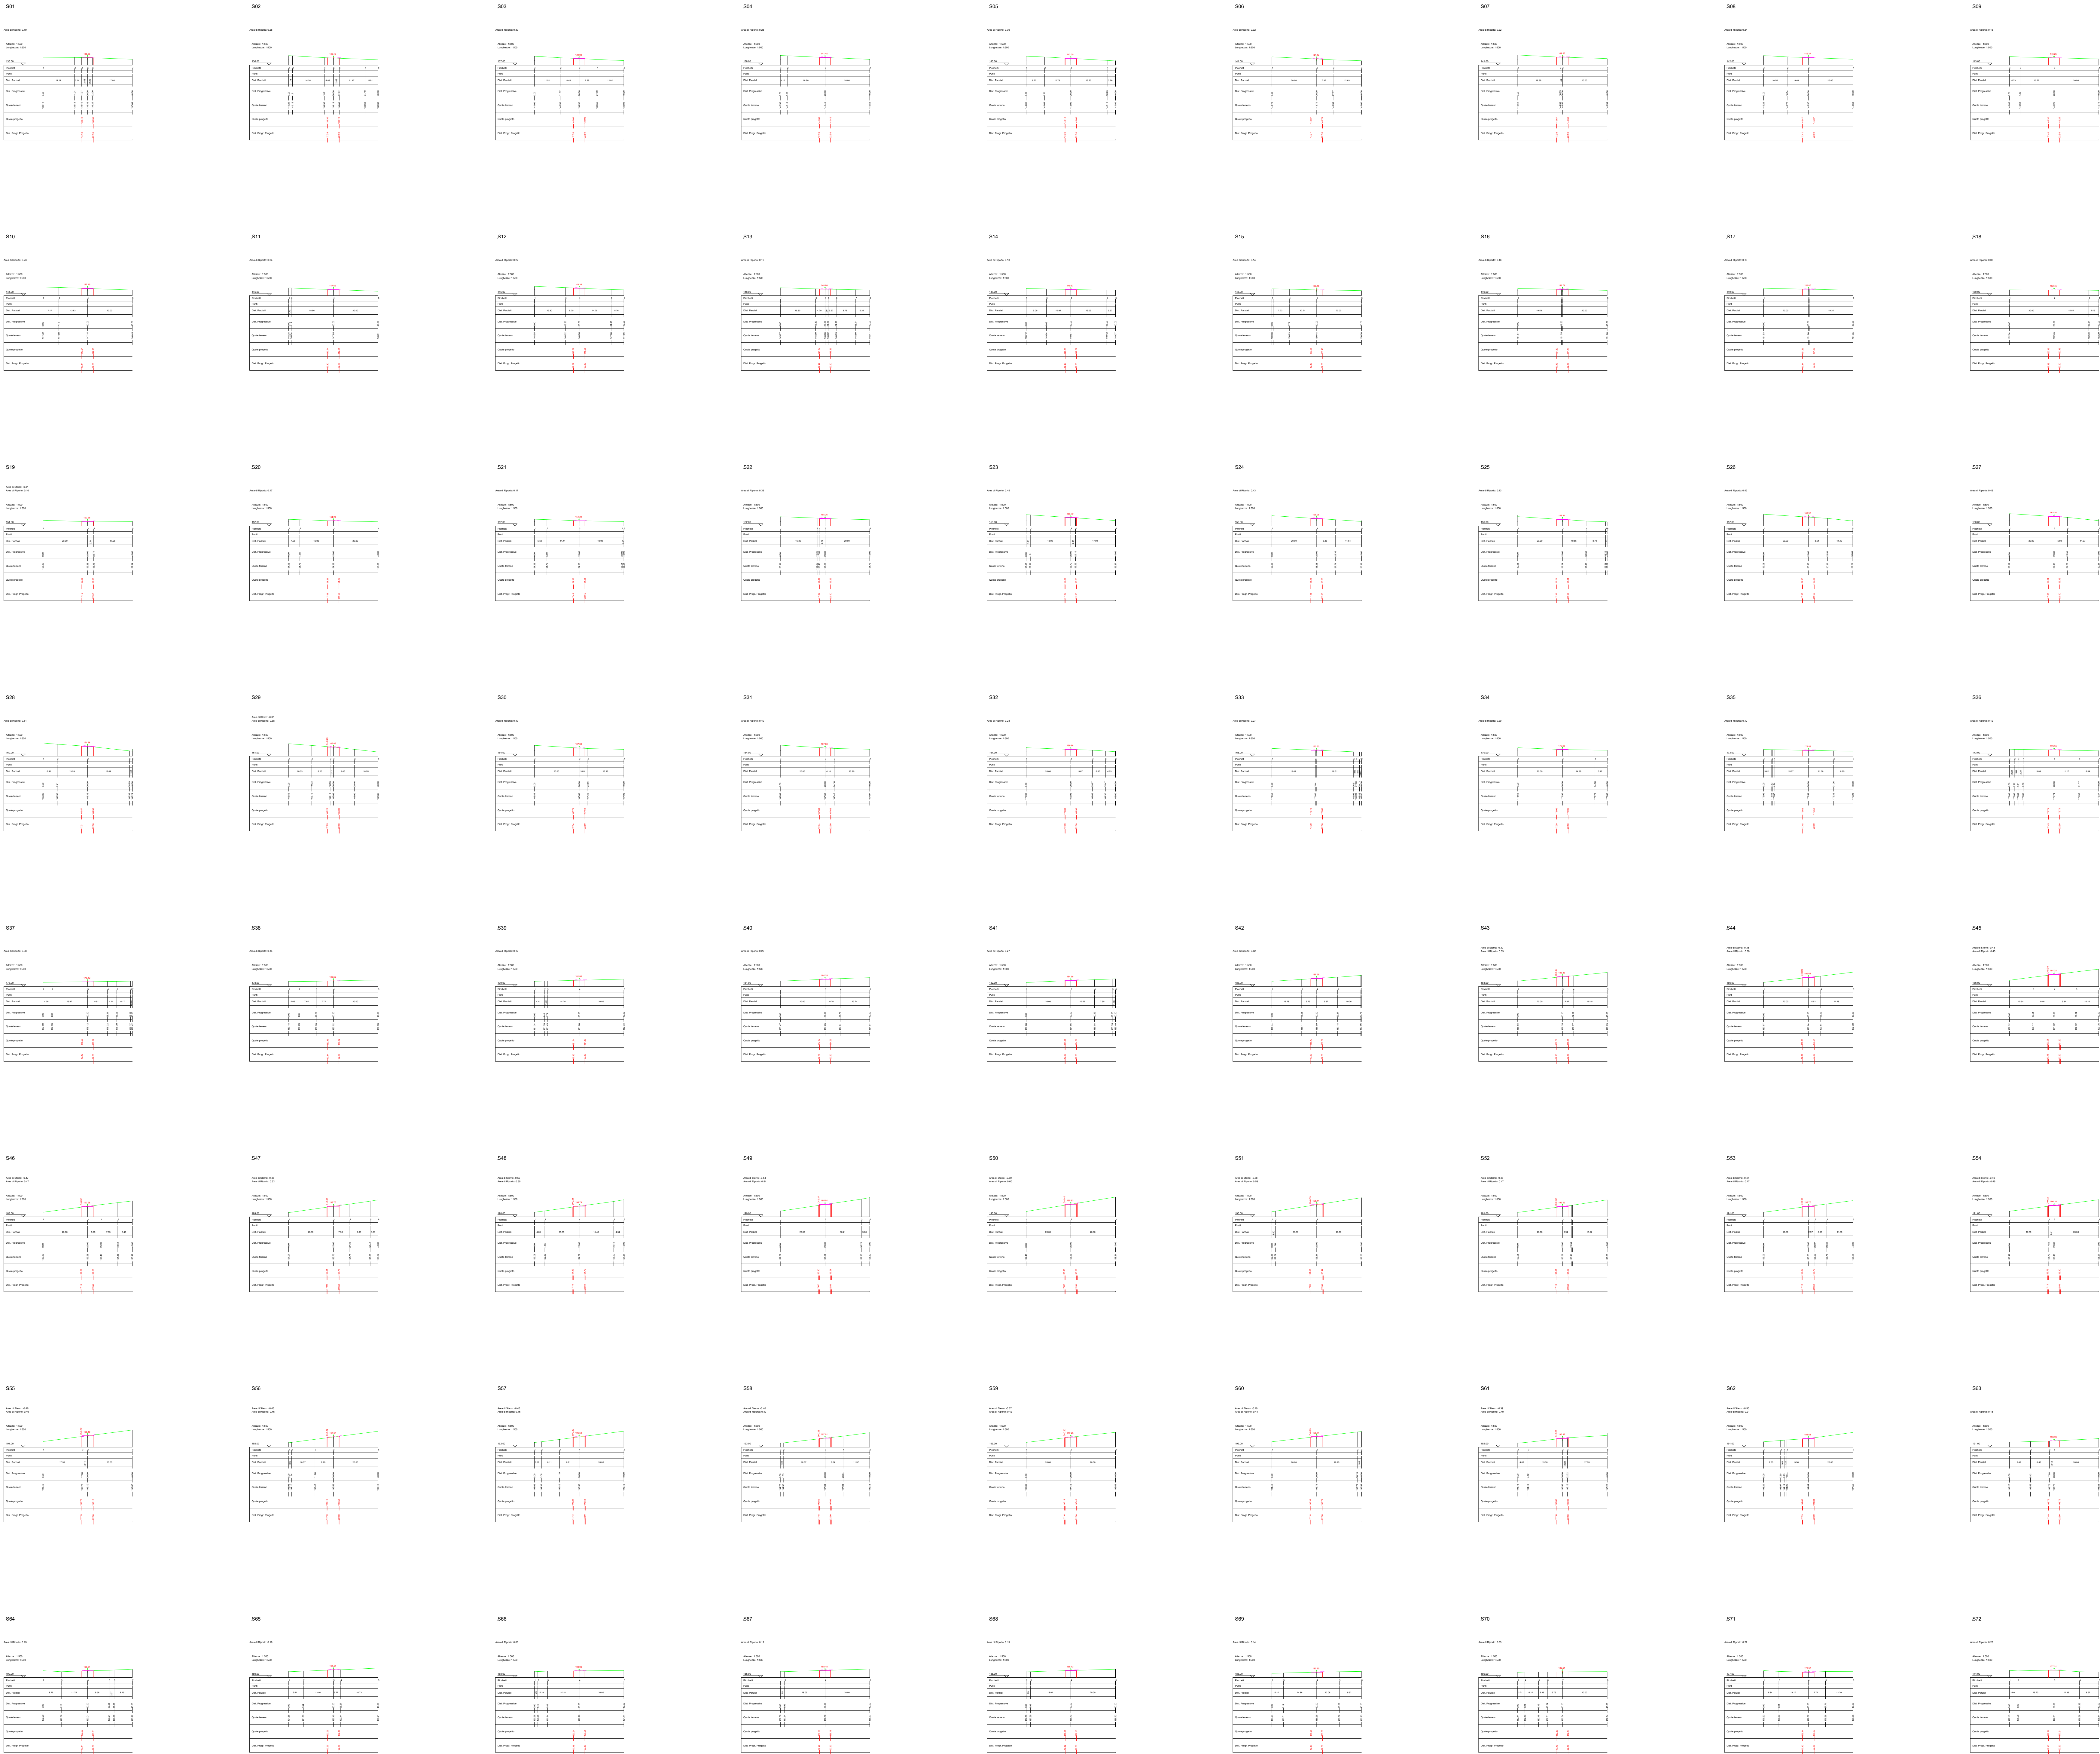

LEGENDA

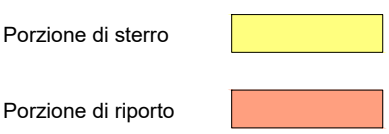

Aree Totali in Planimetria	
Area Totale di Scavo	-1014.701
Area Totale di Riporto	920.034

TOTALE NUOVA VIABILITA'
Totale Strada Bypass1-Bypass2.....4.810 mq
Totale Strada Intervento 5-Ingresso Cantiere.....4.160 mq

AUTORIZZAZIONE UNICA EX D. LGS. N. 387/2003



PROGETTO DEFINITIVO
PARCO EOLICO TURSI SANT'ARCANDELO

Titolo elaborato:
PLANIMETRIA CON DETTAGLI DA ROAD SURVEY
VIABIATA' ESTERNA SU ORTOFOTO

CG	PD	GD	Richiesta integrazioni MIC	20/02/2023	01
CG	PD	GD	Prima Emissione	11/04/2022	00
REDATTO	CONTR.	APPROV.	DESCRIZIONE REVISIONE DOCUMENTO	DATA	REV

PROPONENTE



ENERGY PRIME S.R.L.
Via G. Garibaldi N.15
74023 Grottaglie (TA)


CONSULENZA



GE.CO.D'OR. S.R.L.
Via G. Garibaldi n.15
74023 Grottaglie (TA)

PROGETTISTA
Ing. Gaetano D'Oronzio
Via Goito 14 - Colobraro (MT)

Codice TSEG028	Formato A0	Scala VARIE	Foglio 3/5
-------------------	---------------	----------------	---------------

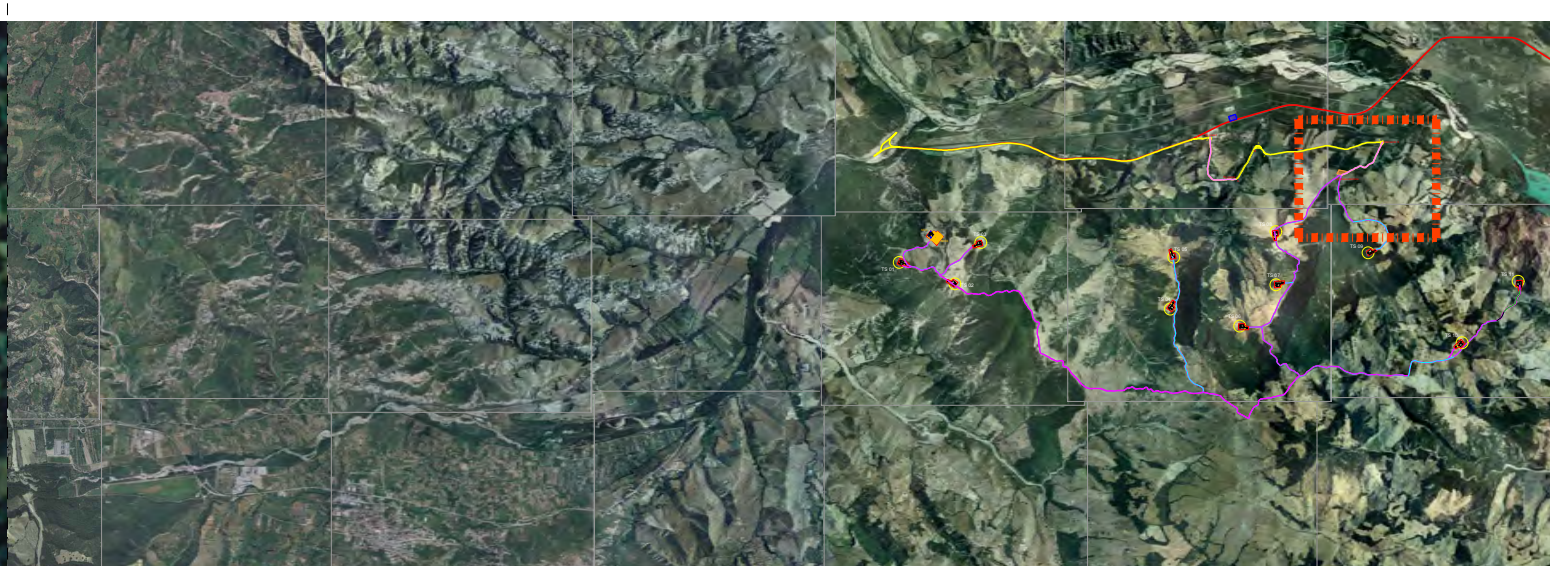

LEGENDA

Porzione di sterco

Porzione di riporto

Aree Totali in Planimetria		
Area Totale di Scavo	-1322.654	
Area Totale di Riporto	988.245	

TOTALE NUOVA VIABILITA'	
Totale Strada Bypass1-Bypass2.....	4.810 mq
Totale Strada Intervento 5-Ingresso Cantiere.....	4.160 mq

AUTORIZZAZIONE UNICA EX D. LGS. N. 387/2003



PROGETTO DEFINITIVO
PARCO EOLICO TURSI SANT'ARCAANGELO

Titolo elaborato:

PLANIMETRIA CON DETTAGLI DA ROAD SURVEY
VIABILITA' ESTERNA SU ORTOFOTO

CG	PD	GD	Richiesta integrazioni MIC	20/02/2023	01
CG	PD	GD	Prima Emissione	11/04/2022	00
REDATTO	CONTR.	APPROV.	DESCRIZIONE REVISIONE DOCUMENTO	DATA	REV

PROPONENTE



ENERGY PRIME S.R.L.
Via G. Garibaldi N.15
74023 Grottaglie (TA)


CONSULENZA





GE.CO.D'OR. S.R.L.
Via G. Garibaldi n.15
74023 Grottaglie (TA)


PROGETTISTA
Ing. Gaetano D'Oronzio
Via Goito 14 - Colobrarò (MT)

Codice TSEG028		Formato A0	Scala VARIE	Foglio 4/5
-------------------	--	---------------	----------------	---------------

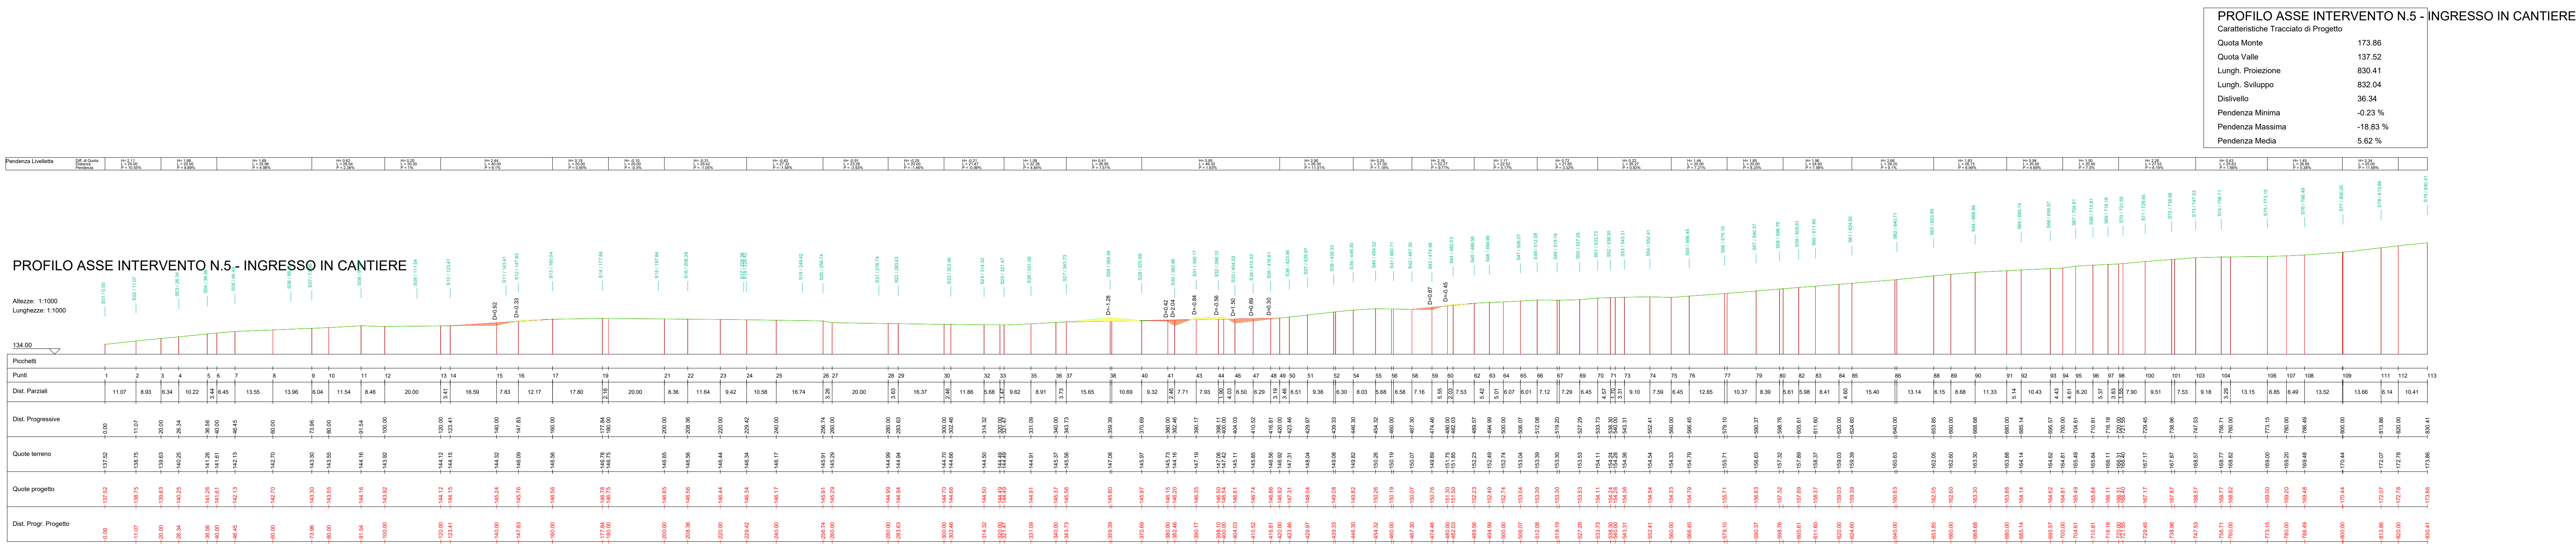

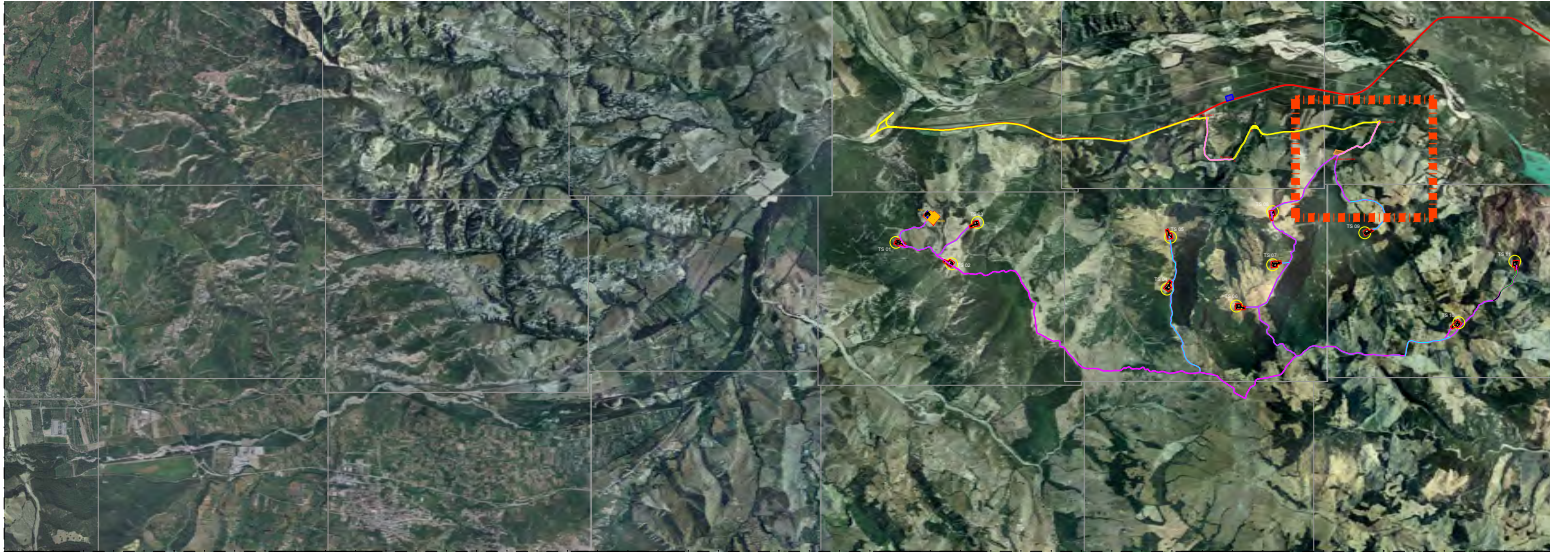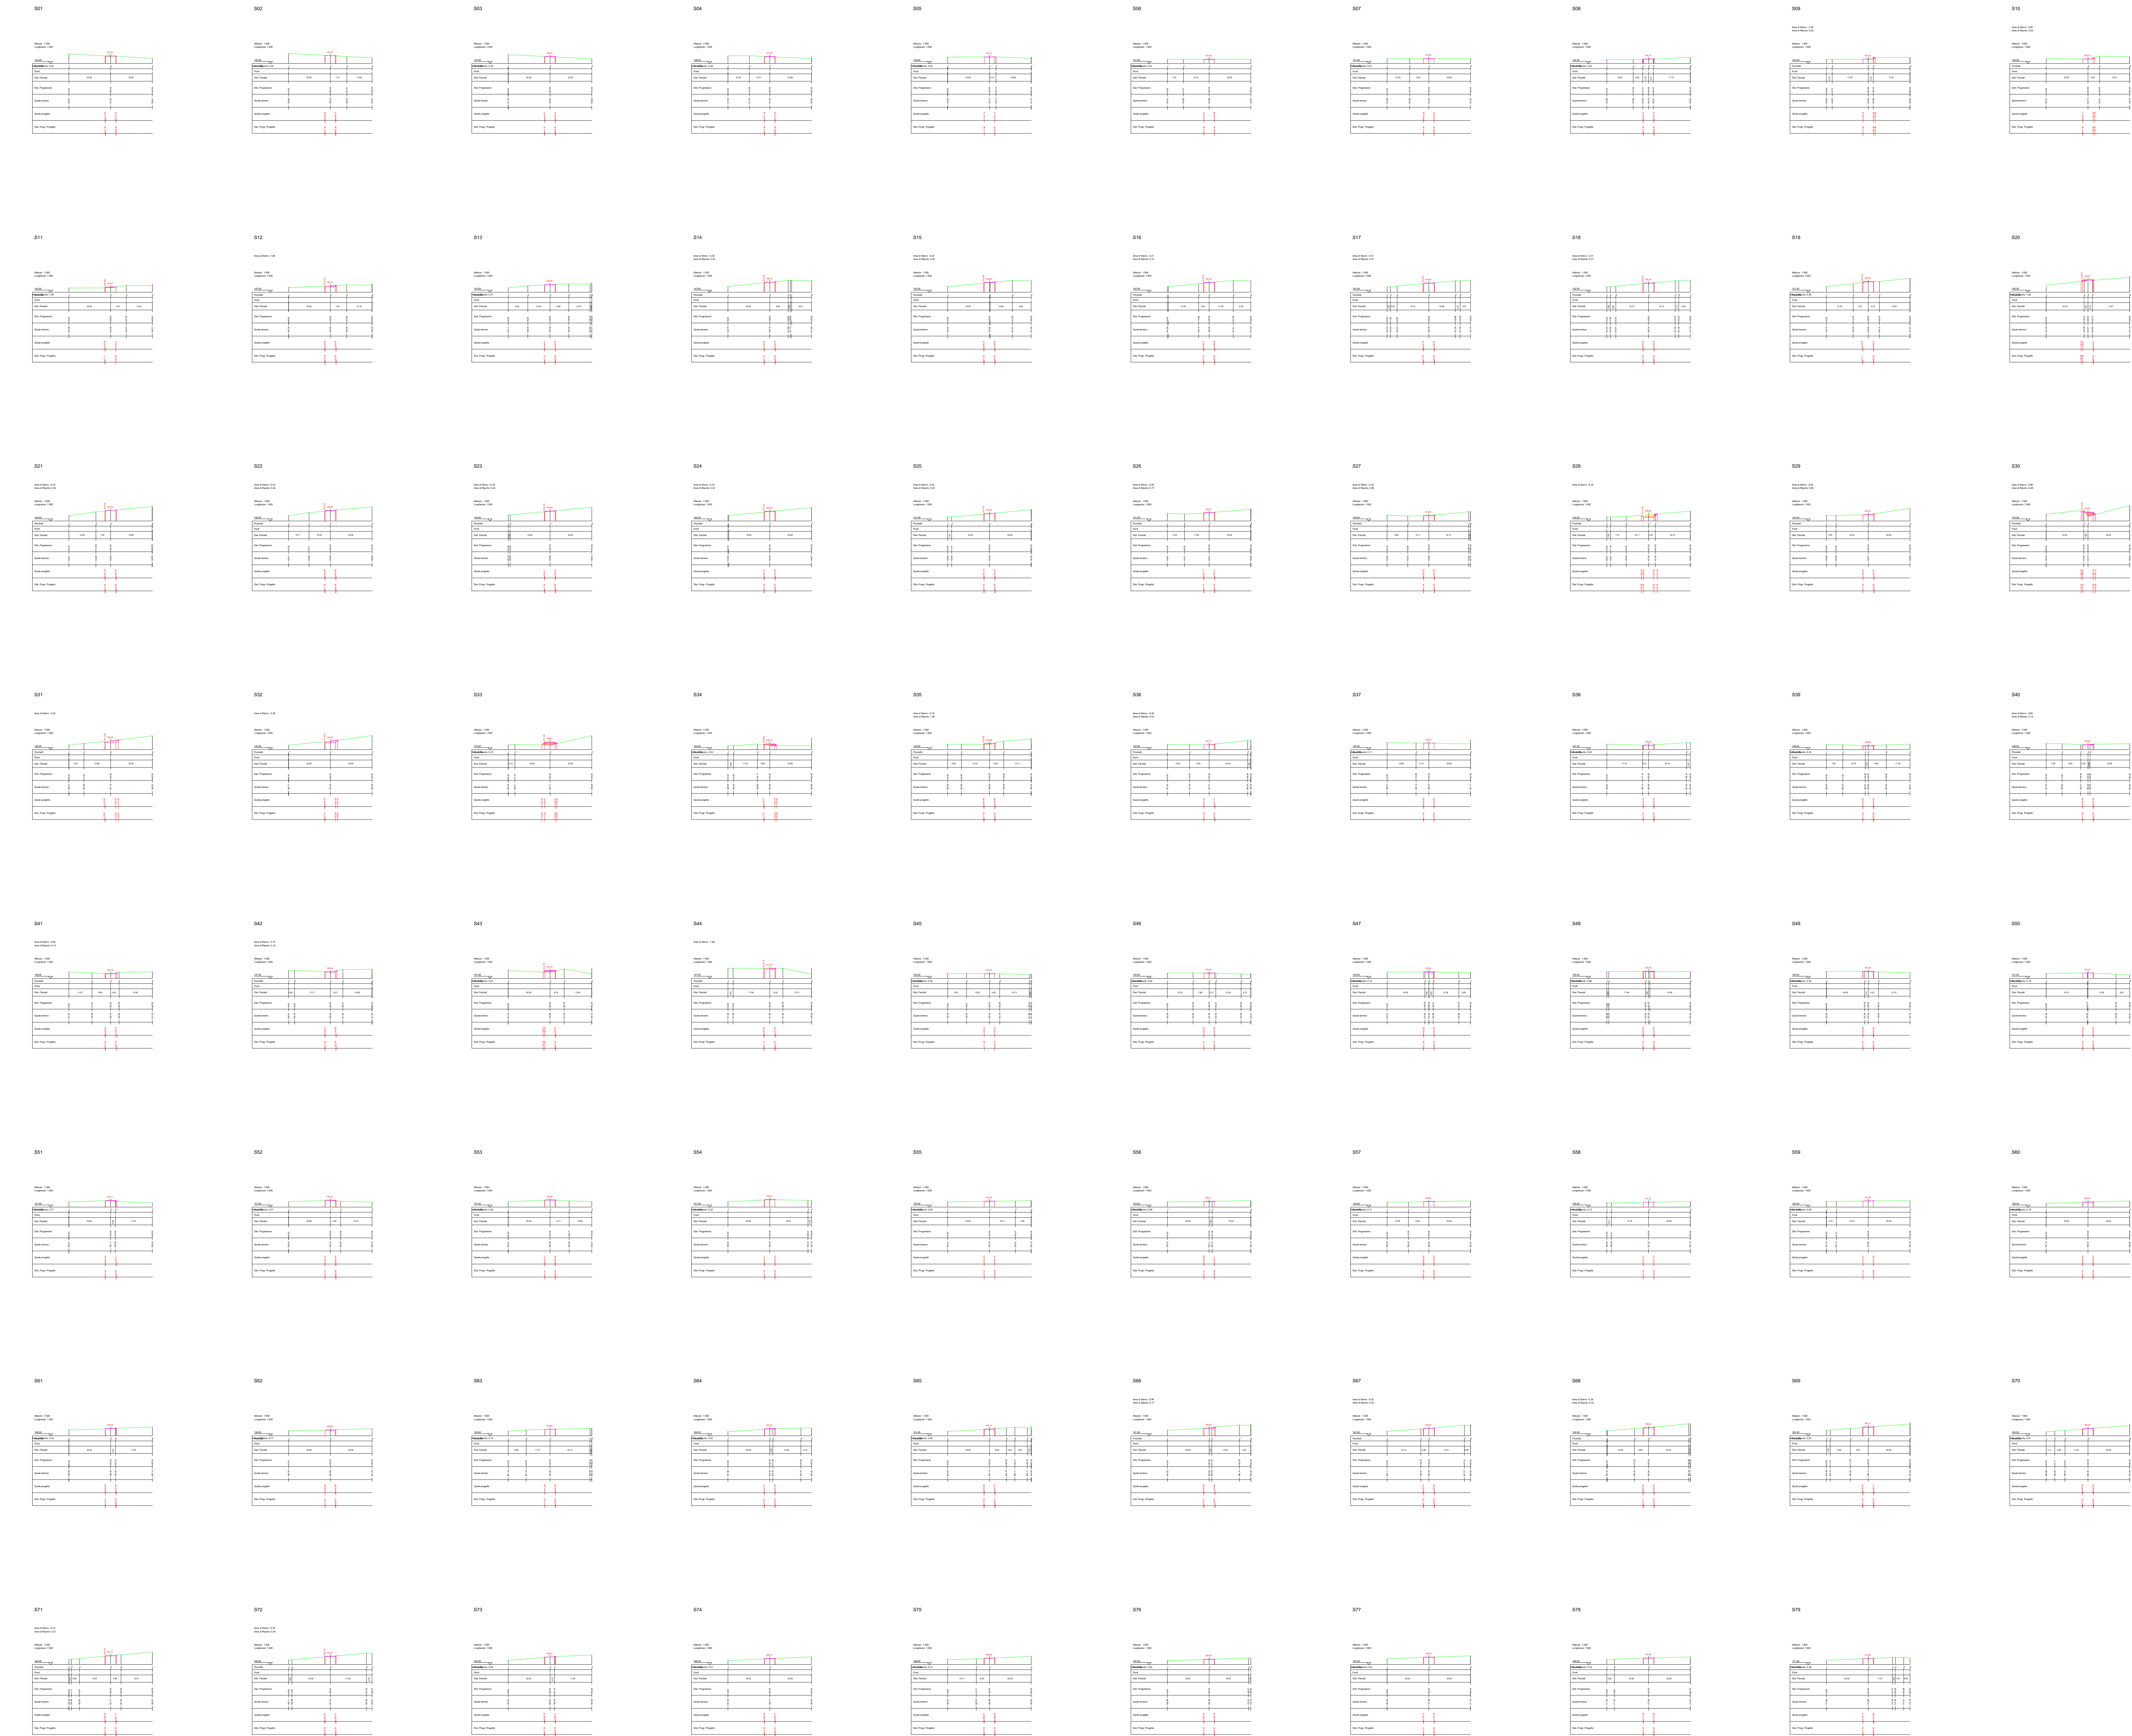

LEGENDA

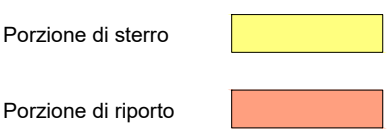

Aree Totali in Planimetria		
Area Totale di Scavo	-1322.654	
Area Totale di Riporto	988.245	

TOTALE NUOVA VIABILITA'
Totale Strada Bypass1-Bypass2.....4.810 mq
Totale Strada Intervento 5-Ingresso Cantiere.....4.160 mq

AUTORIZZAZIONE UNICA EX D. LGS. N. 387/2003



PROGETTO DEFINITIVO
PARCO EOLICO TURSÌ SANT'ARCANDELO

Titolo elaborato:
PLANIMETRIA CON DETTAGLI DA ROAD SURVEY
VIABIATA' ESTERNA SU ORTOFOTO

CG	PD	GD	Richiesta integrazioni MIC	20/02/2023	01
CG	PD	GD	Prima Emissione	11/04/2022	00
REDATTO	CONTR.	APPROV.	DESCRIZIONE REVISIONE DOCUMENTO	DATA	REV

PROPONENTE



ENERGY PRIME S.R.L.
Via G. Garibaldi N.15
74023 Grottaglie (TA)

CONSULENZA



GE.CO.D'OR. S.R.L.
Via G. Garibaldi n.15
74023 Grottaglie (TA)

PROGETTISTA
Ing. Gaetano D'Oronzio
Via Goito 14 - Colobraro (MT)

Codice TSEG028	Formato A0	Scala VARIE	Foglio 5/5
-------------------	---------------	----------------	---------------