


# SEZIONI STRADA DI ACCESSO PIAZZOLA TS01

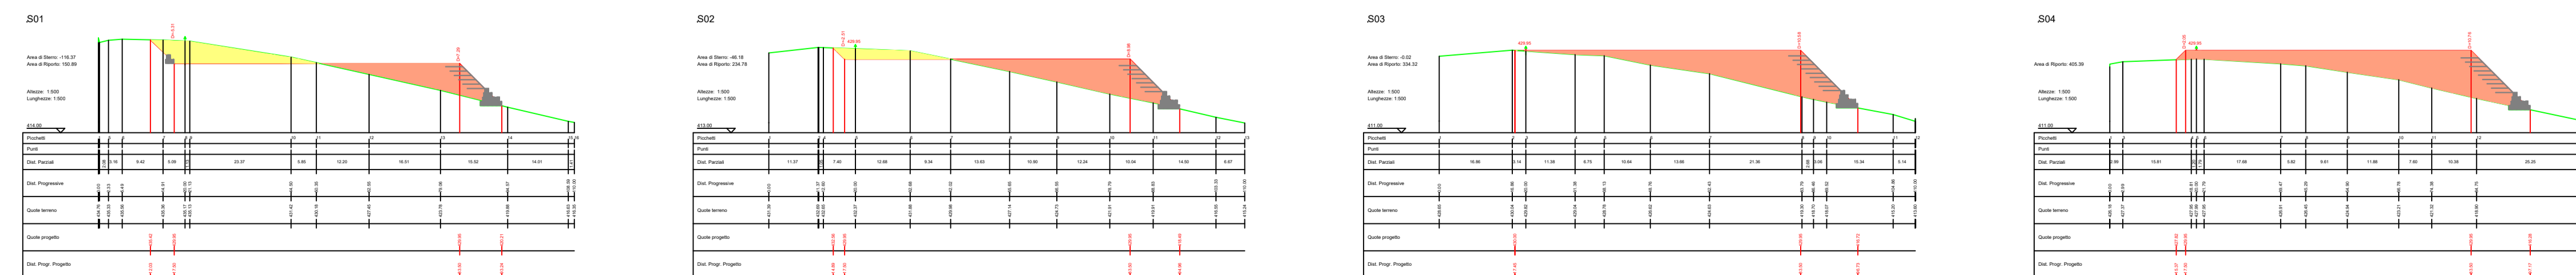

## SEZIONI PIAZZOLA TS01



AUTORIZZAZIONE UNICA EX D. LGS. N. 387/2003



PROGETTO DEFINITIVO  
PARCO EOLICO TURSÌ SANT'ARCANGELO

Titolo elaborato:

SEZIONI VIABILITA' PIAZZOLA TS01...TS11, SEU, BESS E STAZIONE CONDIVISA

CG	PD	GD	Integrazione opere di sostegno	20/02/2023	01
CG	PD	GD	Prima Emissione	11/04/2022	00
REDATTO	CONTR.	APPROV.	DESCRIZIONE REVISIONE DOCUMENTO	DATA	REV

PROPONENTE



ENERGY PRIME S.R.L.  
Via G. Garibaldi N.15  
74023 Grottaglie (TA)

CONSULENZA



GE.CO.D'OR. S.R.L.  
Via G. Garibaldi n.15  
74023 Grottaglie (TA)


PROGETTISTA  
Ing. Gaetano D'Oronzio  
Via Goito 14 - Colobraro (MT)

Codice TSOC051	Formato A1	Scala 1:500	Foglio 1/31
-------------------	---------------	----------------	----------------

# SEZIONI STRADA ASSE BS01-BS02



## LEGENDA

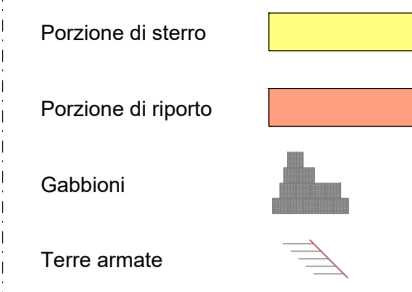

AUTORIZZAZIONE UNICA EX D. LGS. N. 387/2003



## PROGETTO DEFINITIVO PARCO EOLICO TURSÌ SANT'ARCANGELO

Titolo elaborato:  
**SEZIONI VIABILITA' PIAZZOLA TS01...TS11, SEU, BESS E STAZIONE CONDIVISA**

CG	PD	GD	Integrazione opere di sostegno	20/02/2023	01
CG	PD	GD	Prima Emissione	11/04/2022	00
REDDATTO	CONTR.	APPROV.	DESCRIZIONE REVISIONE DOCUMENTO	DATA	REV

### PROPONENTE



**ENERGY PRIME S.R.L.**  
Via G. Garibaldi N.15  
74023 Grottaglie (TA)

### CONSULENZA









**GE.CO.D'OR. S.R.L.**  
Via G. Garibaldi n.15  
74023 Grottaglie (TA)

**PROGETTISTA**  
Ing. Gaetano D'Oronzio  
Via Goito 14 - Colobraro (MT)

Codice TSOC051	Formato A1	Scala 1:500	Foglio 2/31
-------------------	---------------	----------------	----------------




SEZIONI ASSE BS02-SEU01

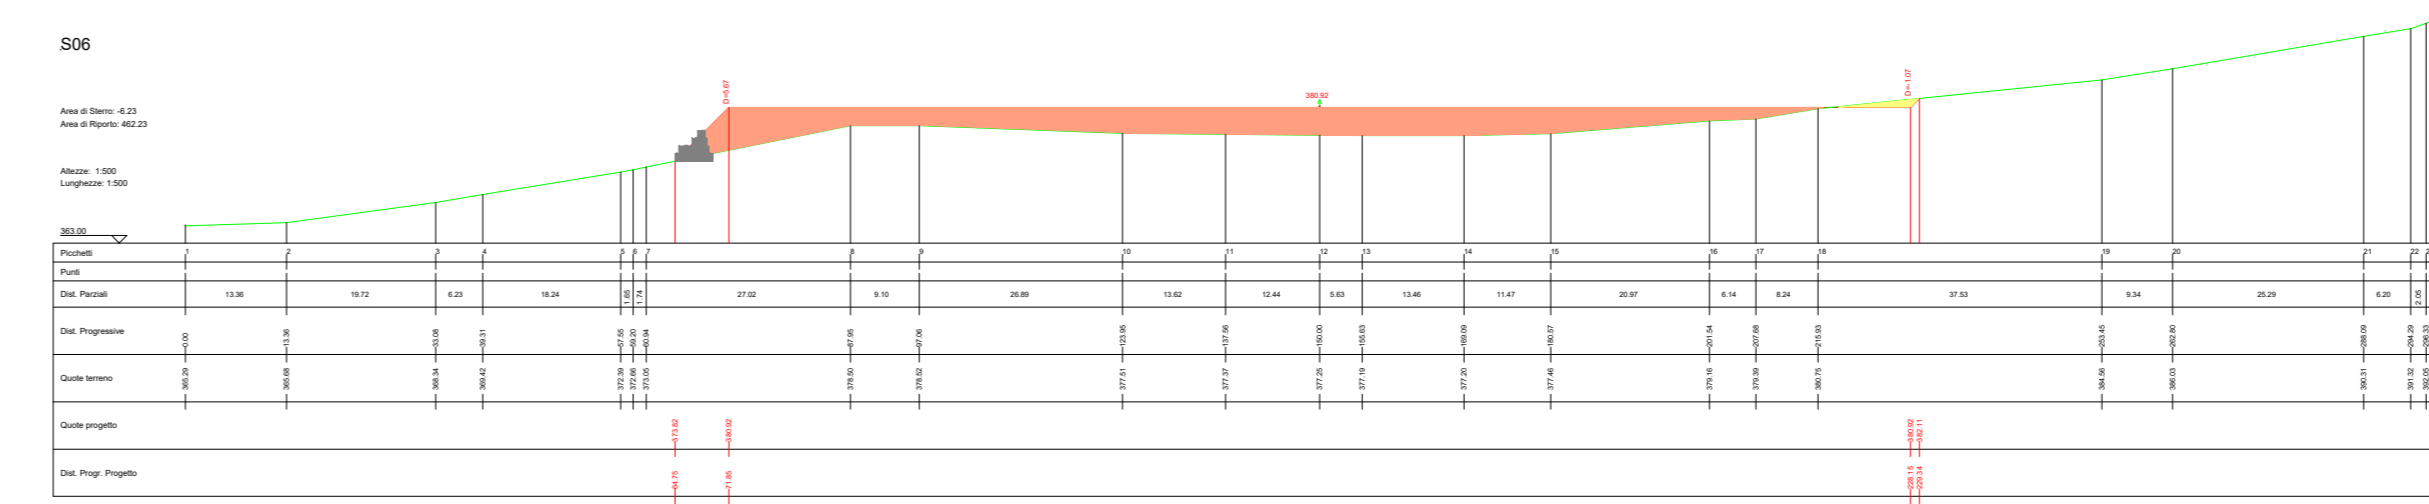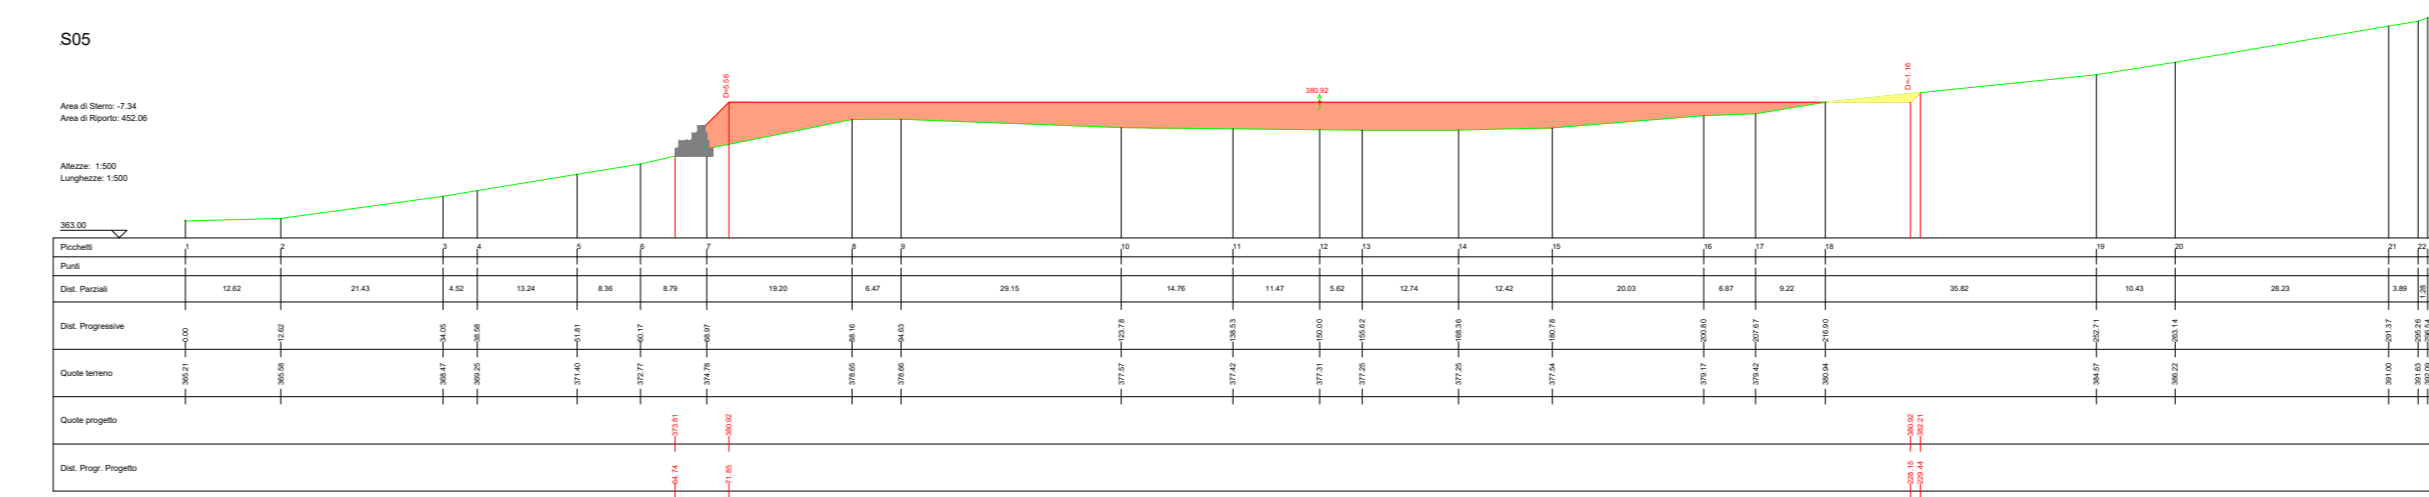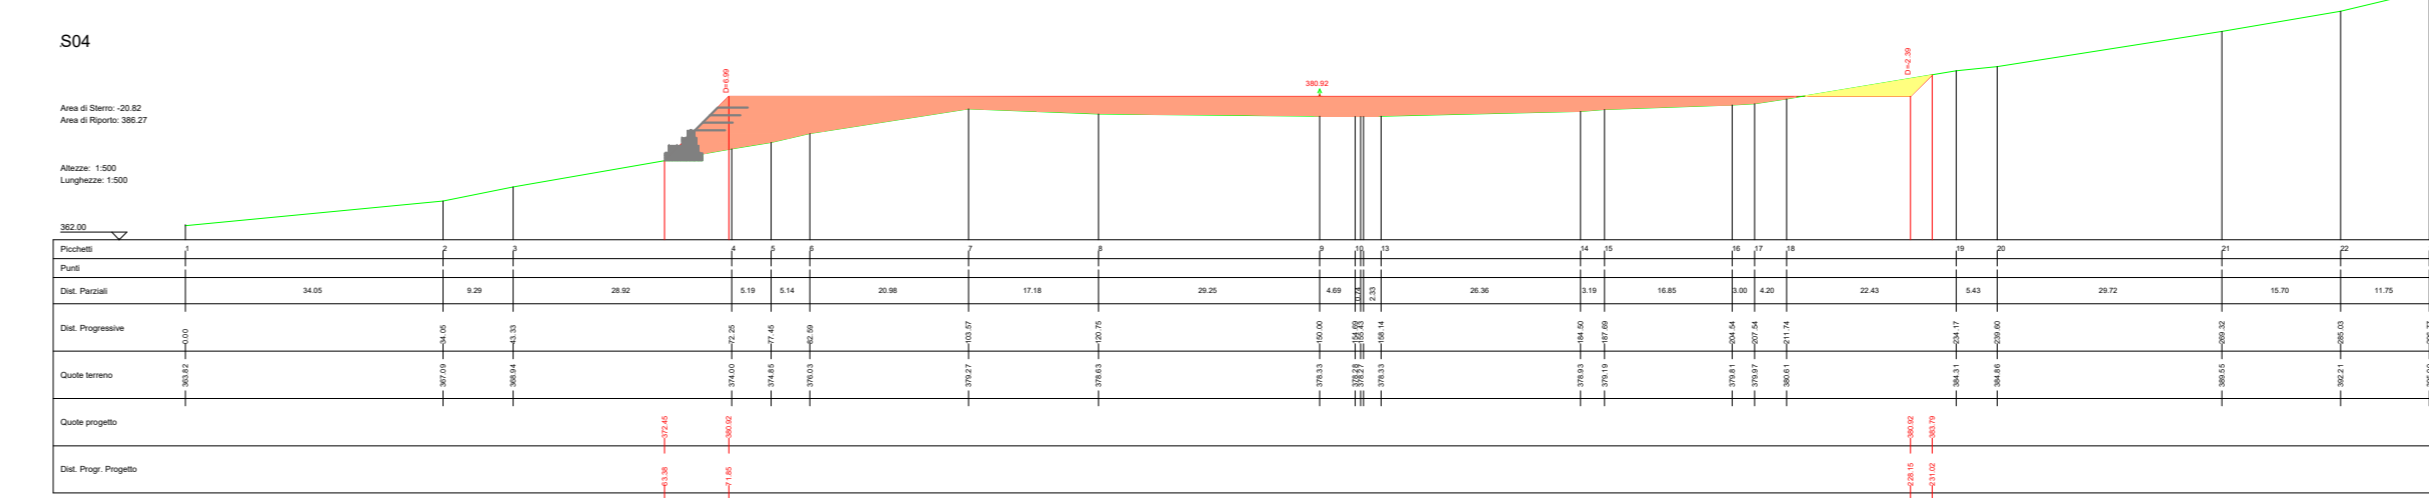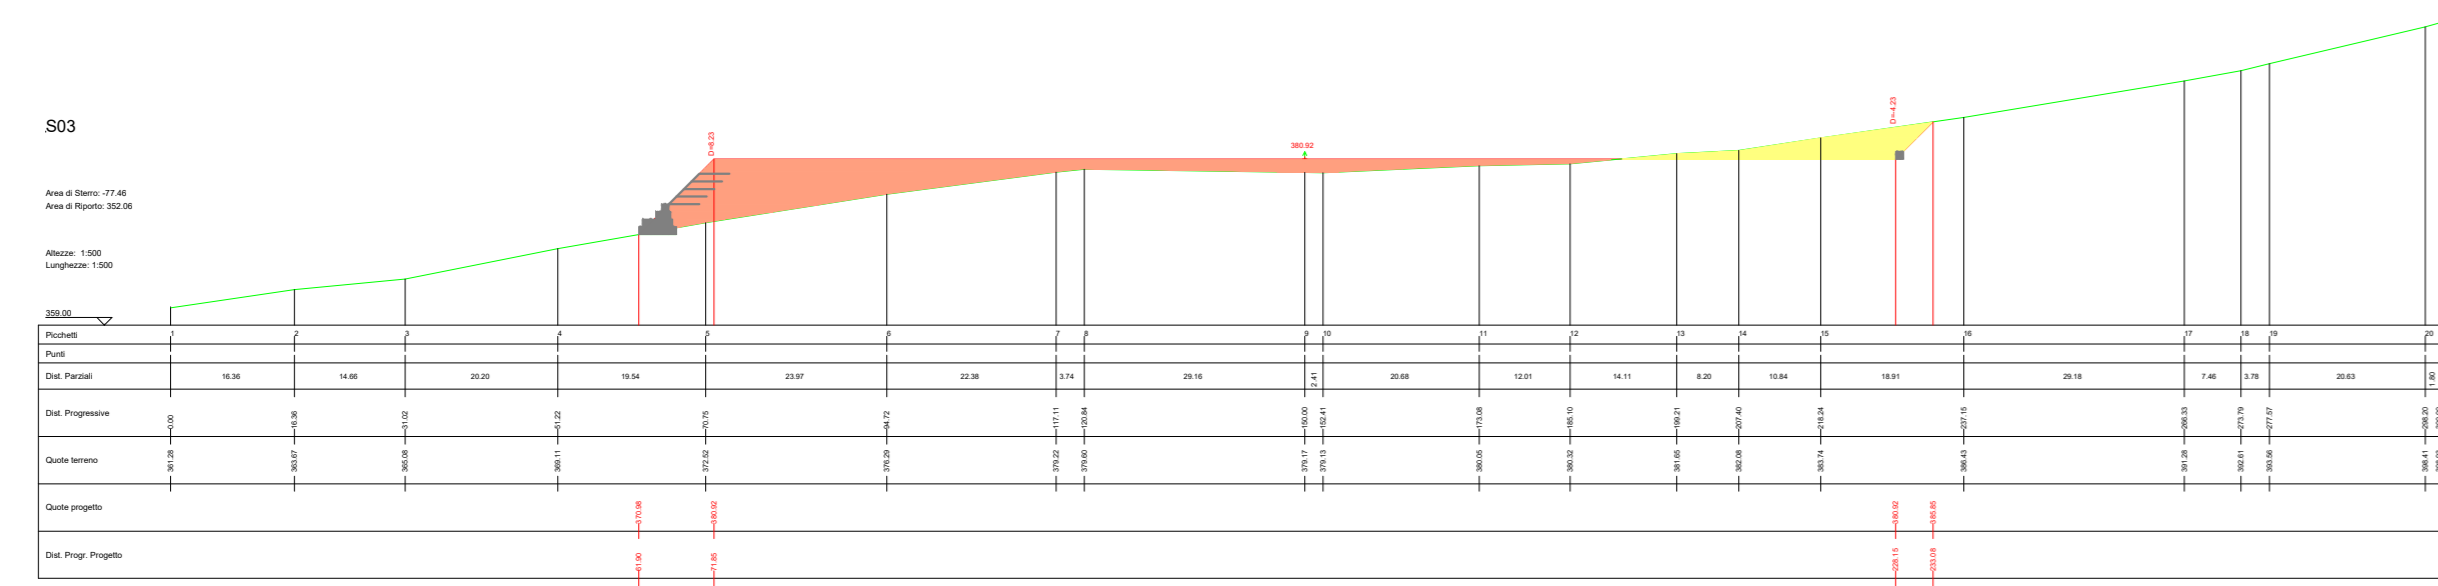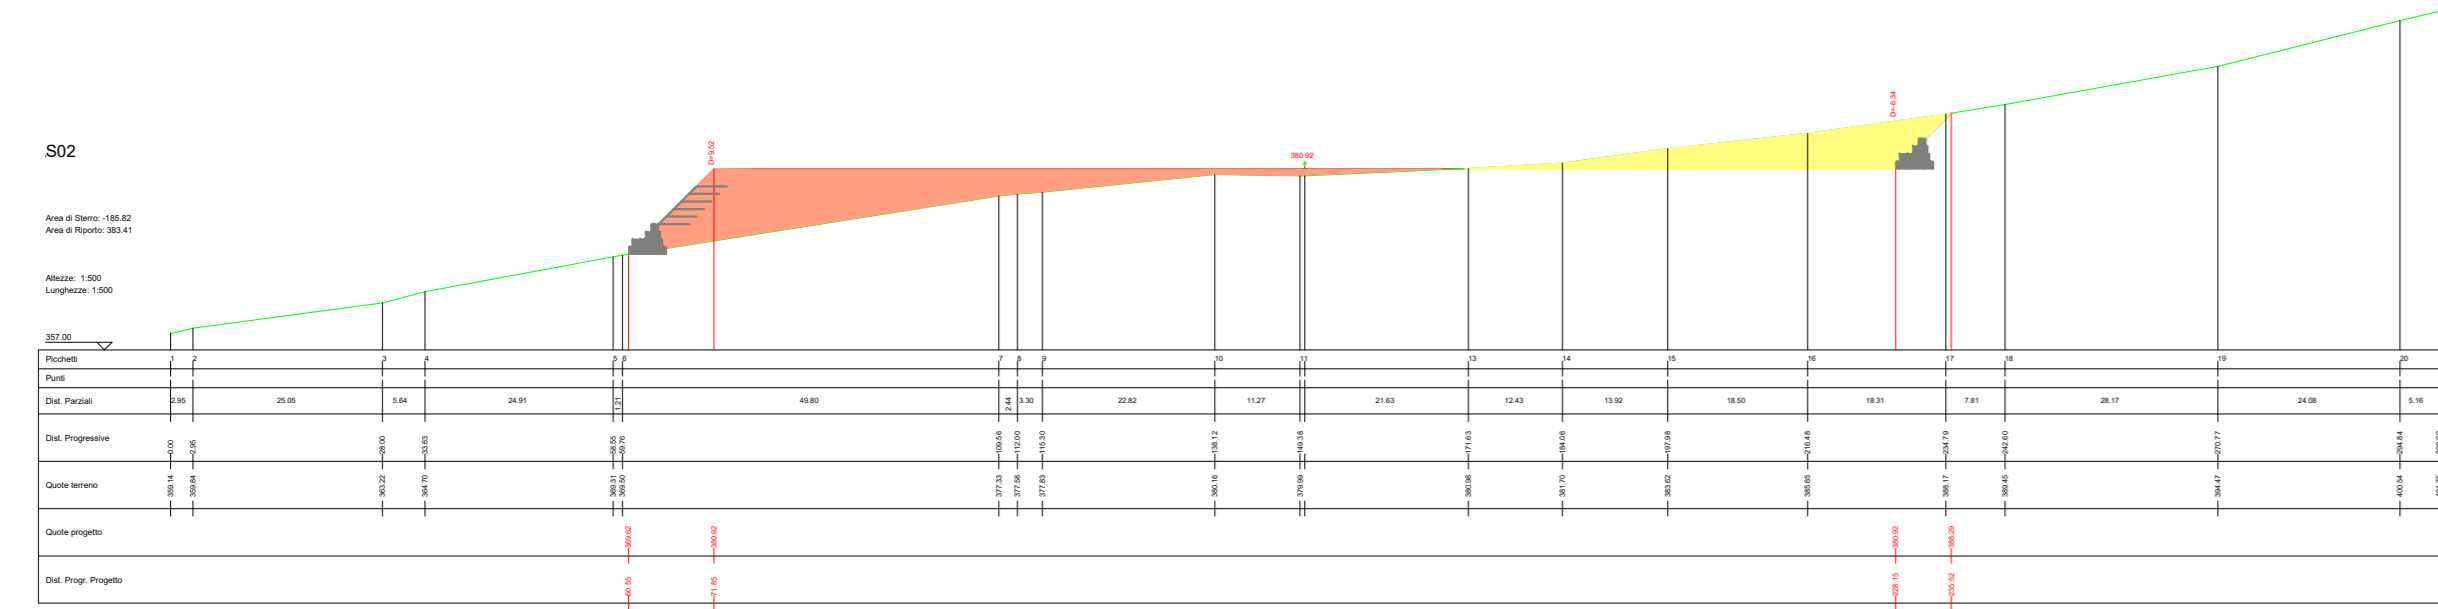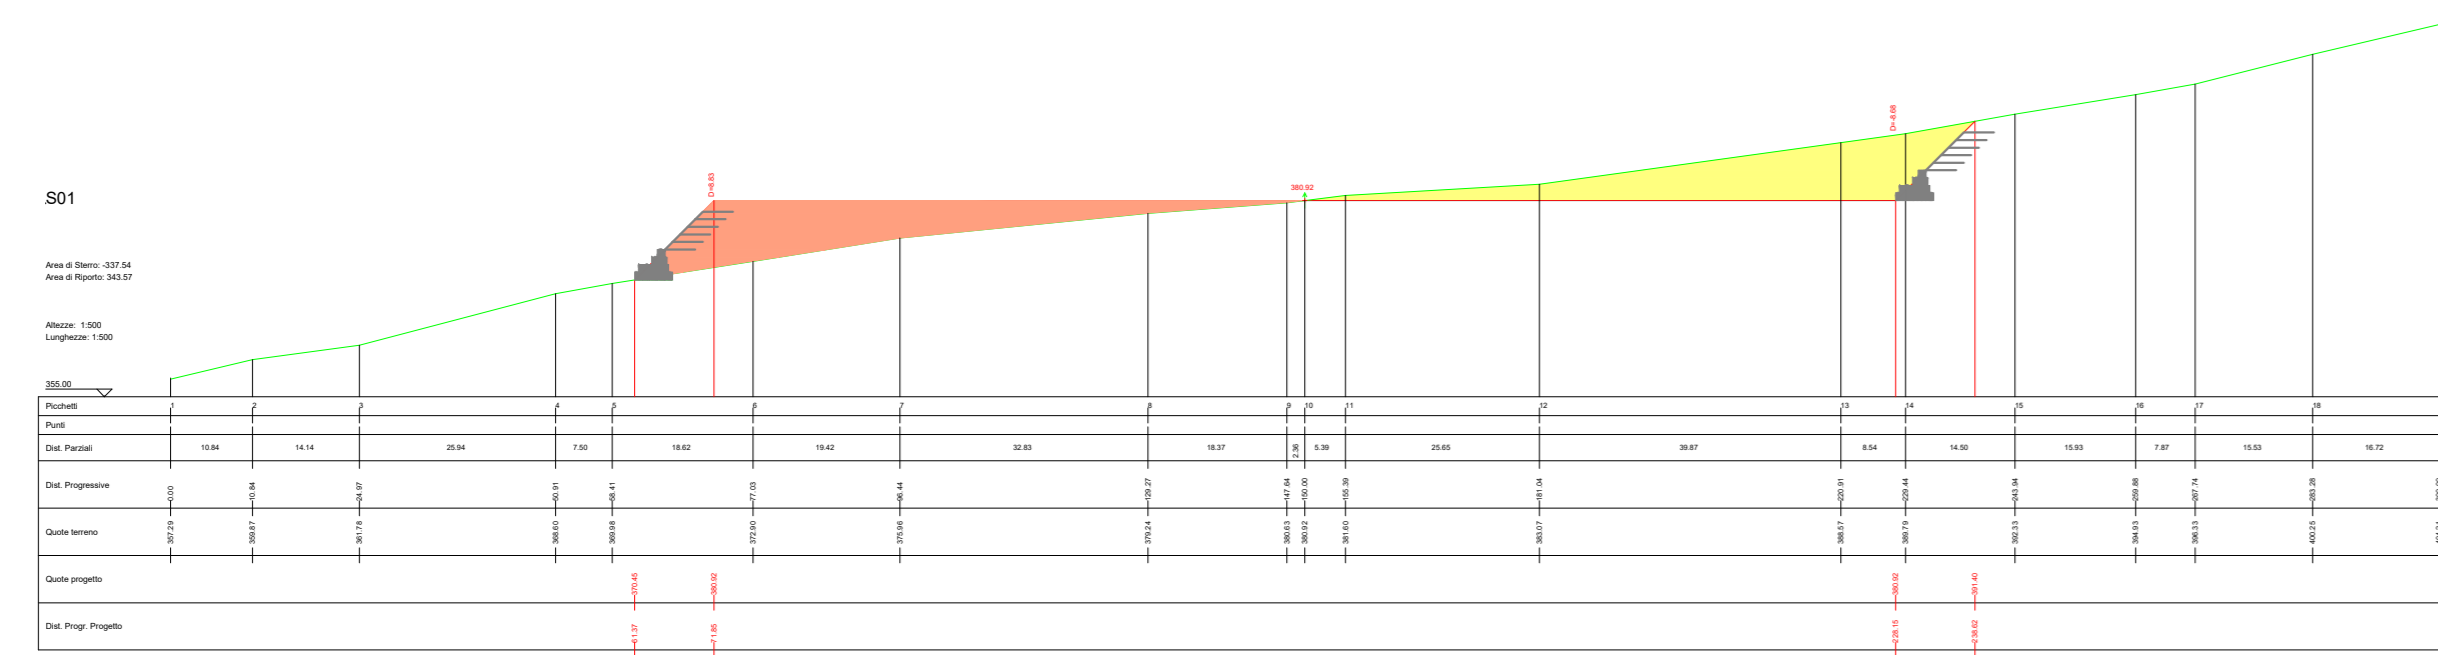




**LEGENDA**

- Porzione di stero
- Porzione di riporto
- Gabbioni
- Terre armate

SEZIONI ASSE SEU01-SEU02

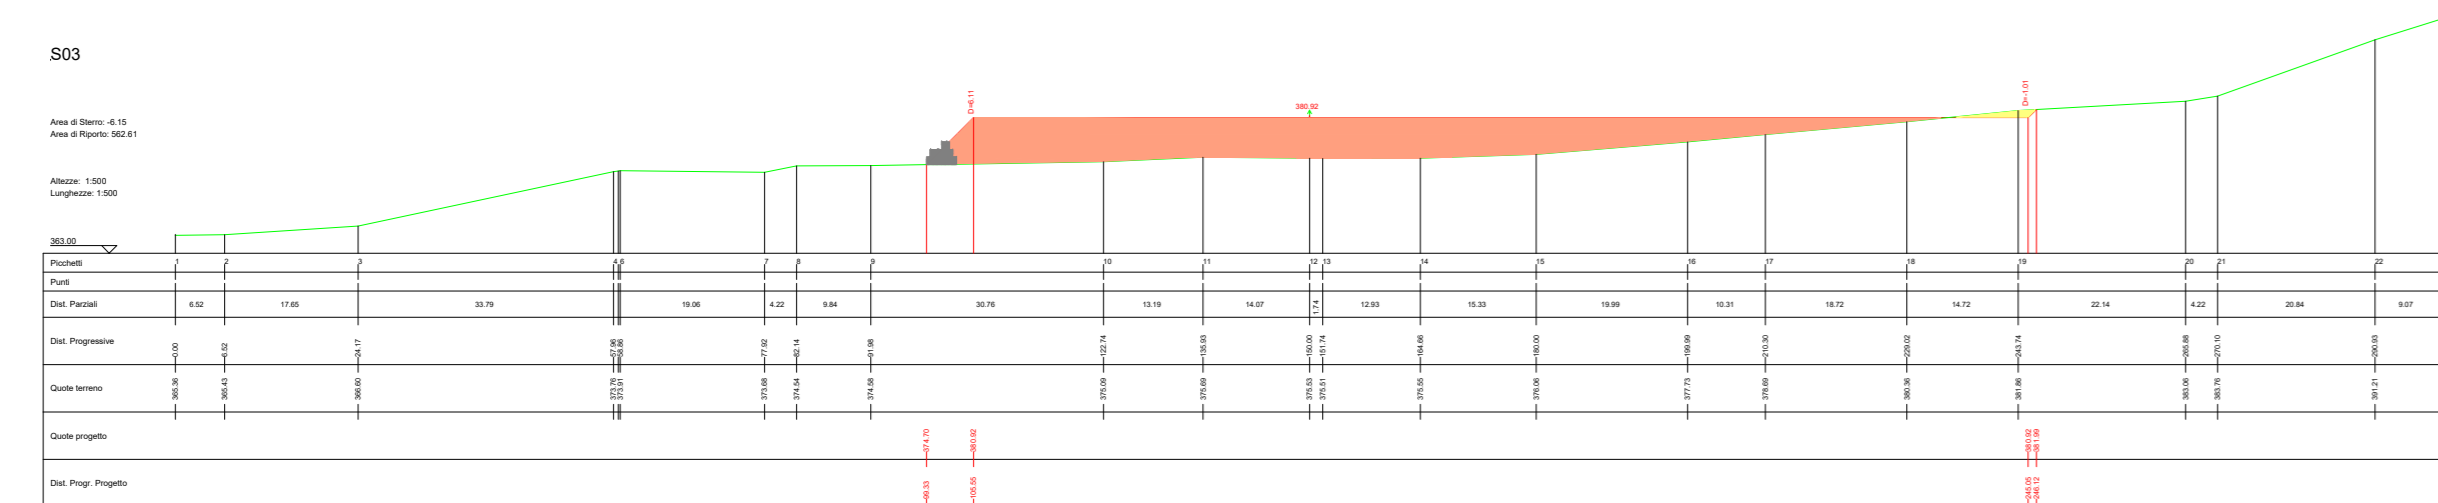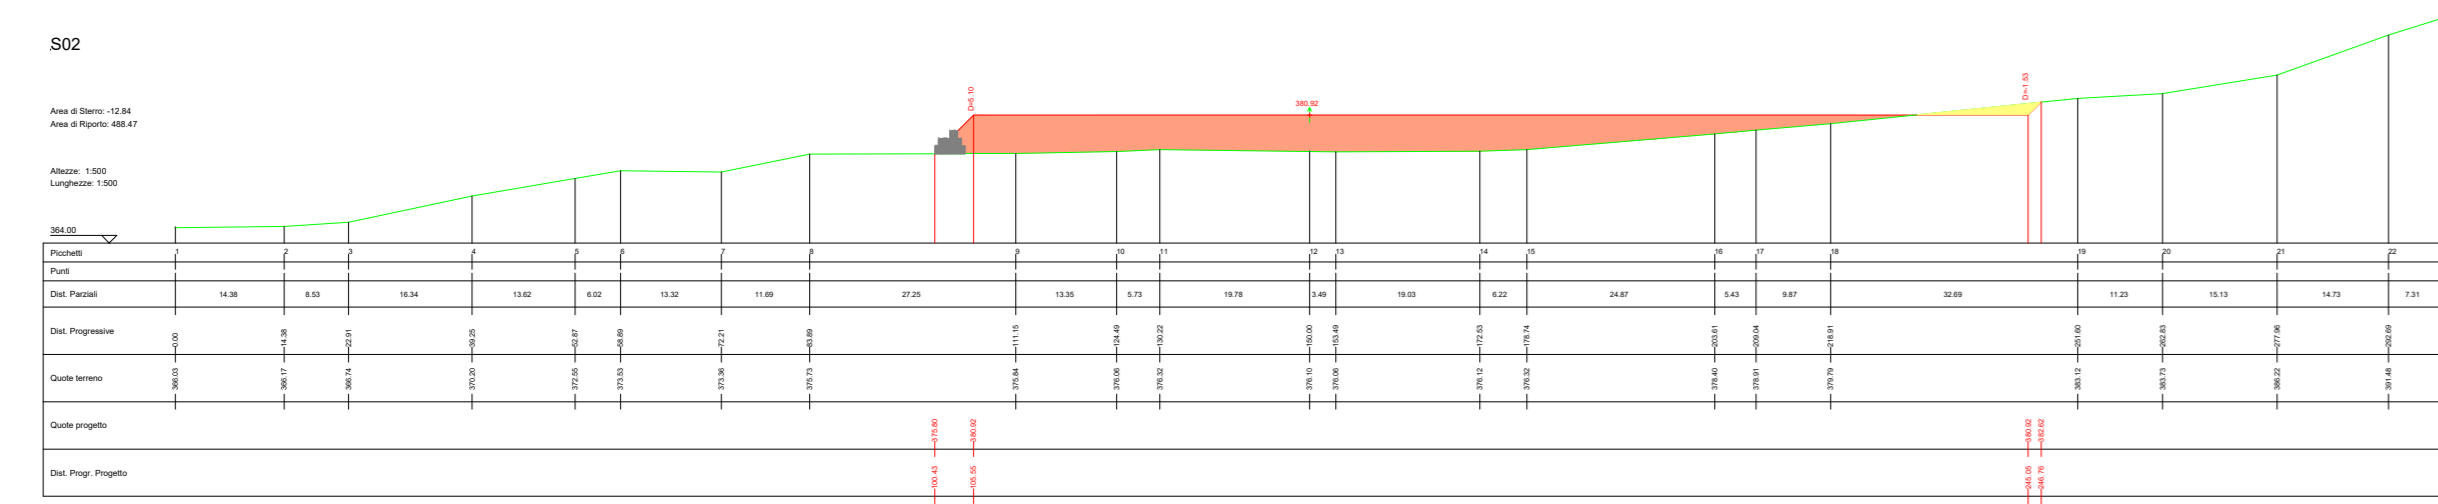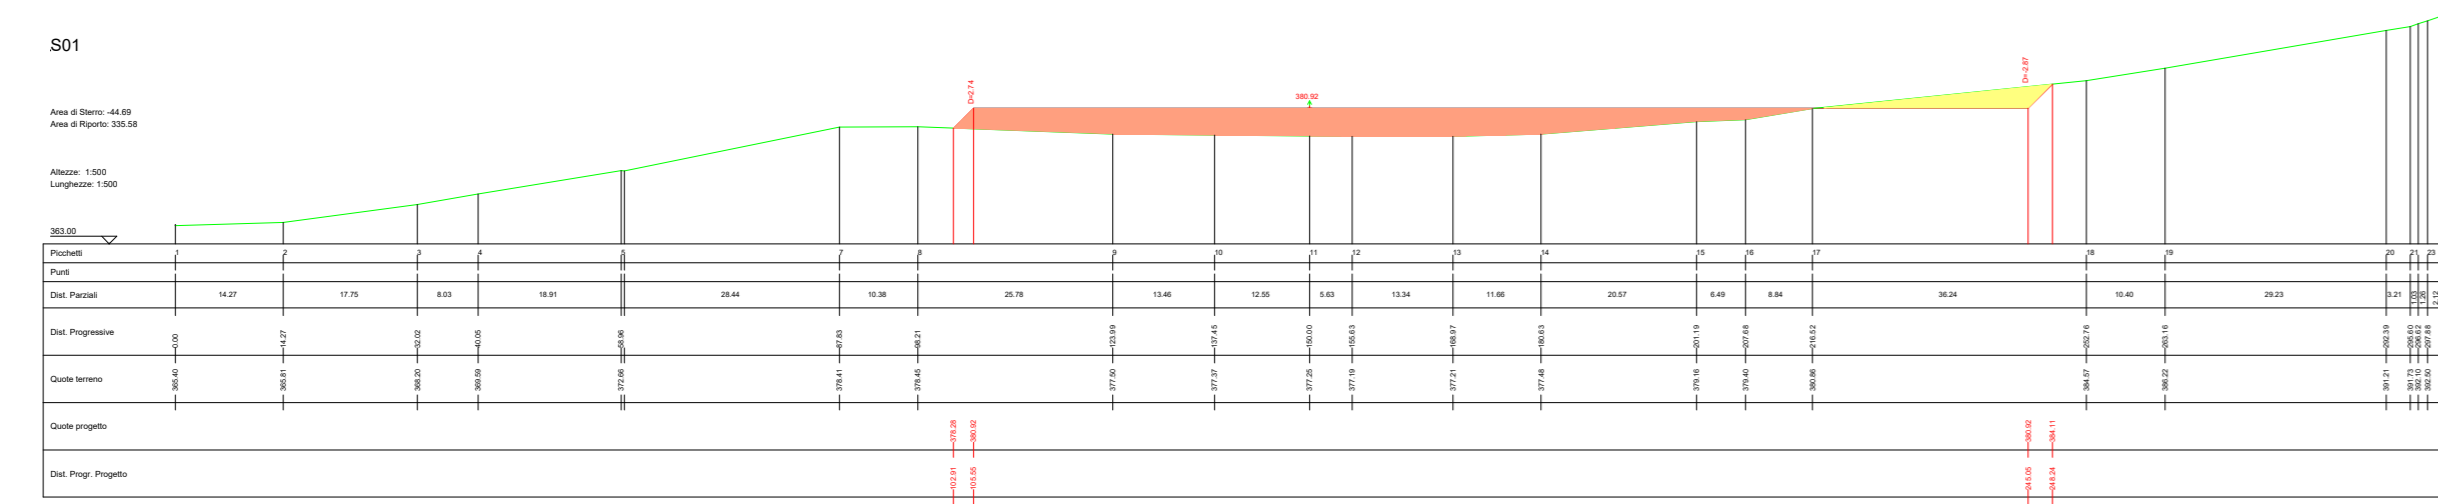

SEZIONI ASSE SEU02-SEU03

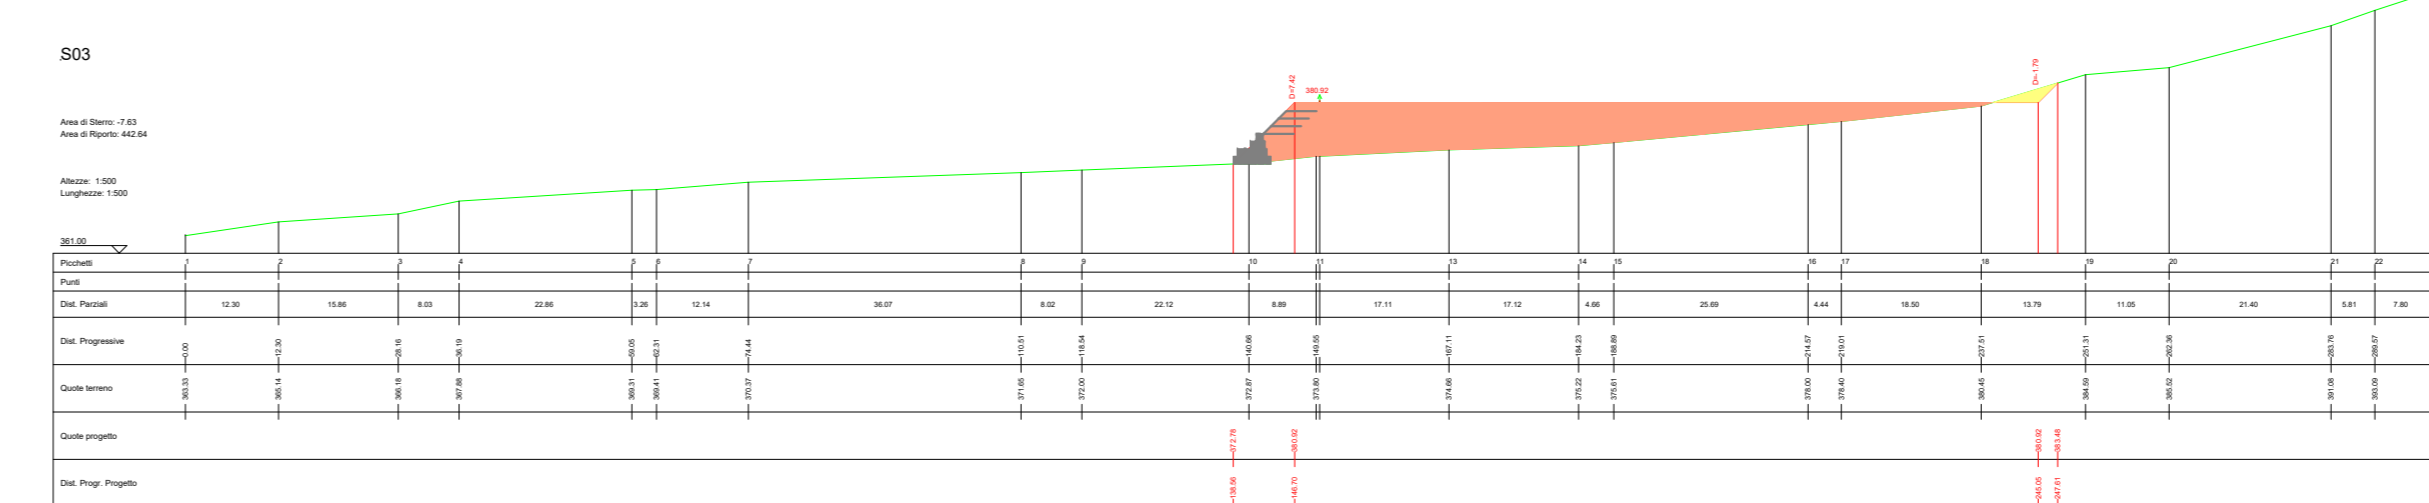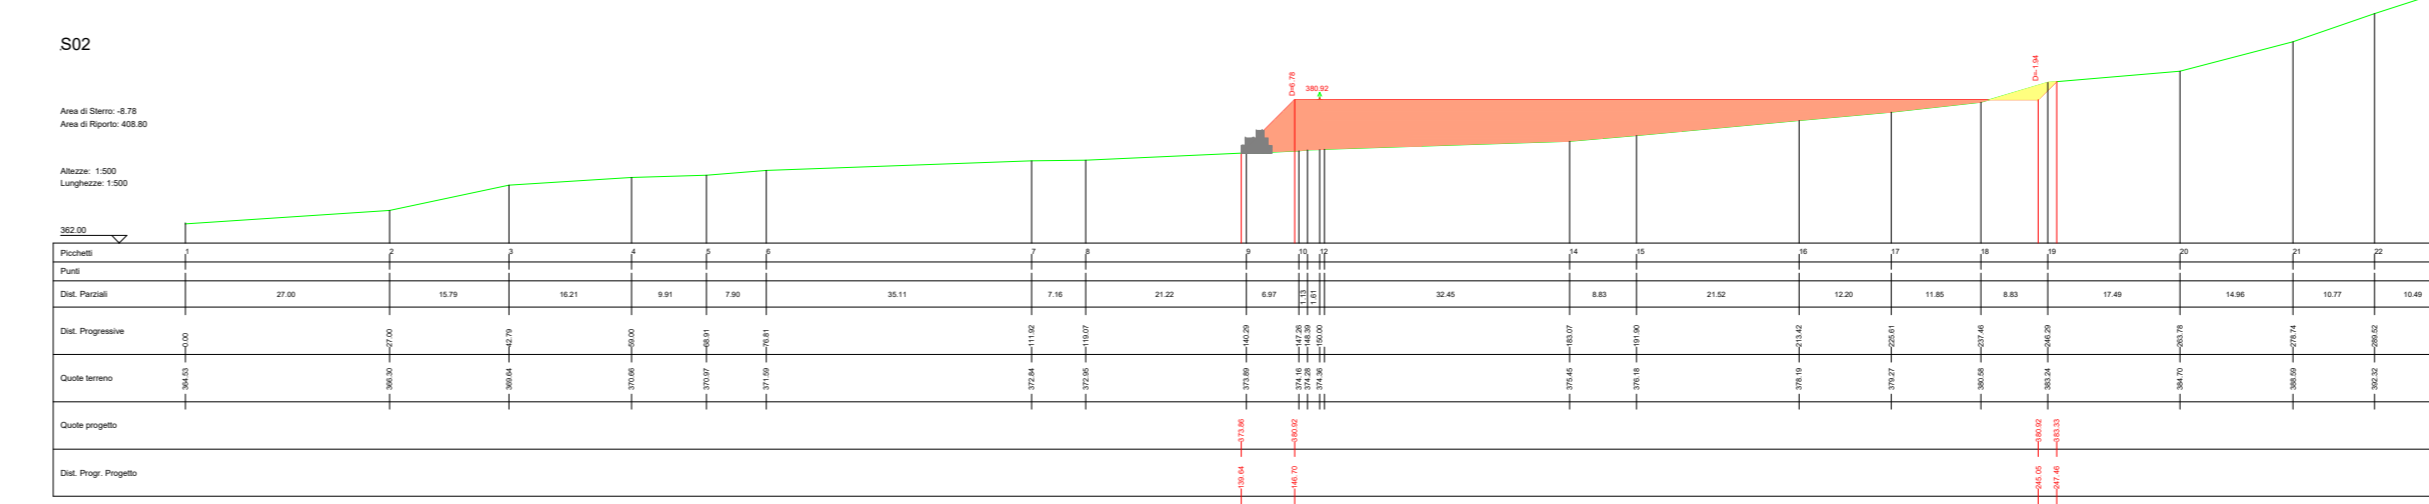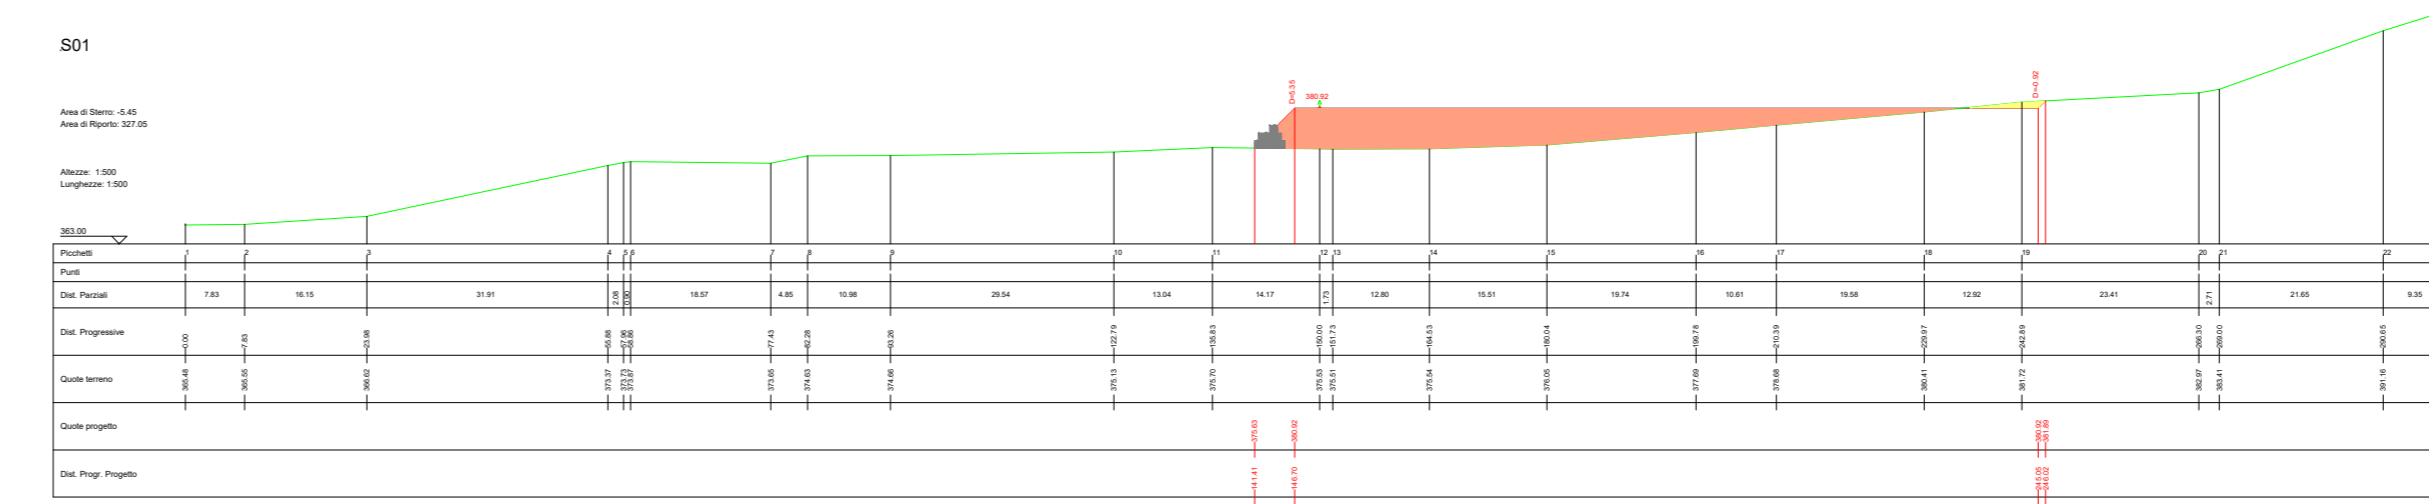

AUTORIZZAZIONE UNICA EX D. LGS. N. 387/2003



REGIONE BASILICATA  
 la CAGLI di PIETRO  
**PROGETTO DEFINITIVO**  
**PARCO EOLICO TURSI SANT'ARCANGELO**


Titolo elaborato:  
**SEZIONI VIABILITA' PIAZZOLA TS01...TS11,SEU, BESS E STAZIONE CONDIVISA**

CG	PD	GD	Integrazione opere di sostegno	20/02/2023	01
CG	PD	GD	Prima Emissione	11/04/2022	00
REDATTO	CONTR.	APPROV.	DESCRIZIONE REVISIONE DOCUMENTO	DATA	REV


<p><b>PROPONENTE</b></p> <p><b>ENERGY PRIME S.R.L.</b>                  Via G. Garibaldi N.15                  74023 Grottaglie (TA)</p>	<p><b>CONSULENZA</b></p> <p><b>GE.CO.D'OR. S.R.L.</b>                  Via G. Garibaldi n.15                  74023 Grottaglie (TA)</p> <p><b>PROGETTISTA</b>                  Ing. Gaetano D'Oronzio                  Via Goito 14 - Colobraro (MT)</p>
--	--

# SEZIONI STRADA DI ACCESSO PIAZZOLA TS02


S01

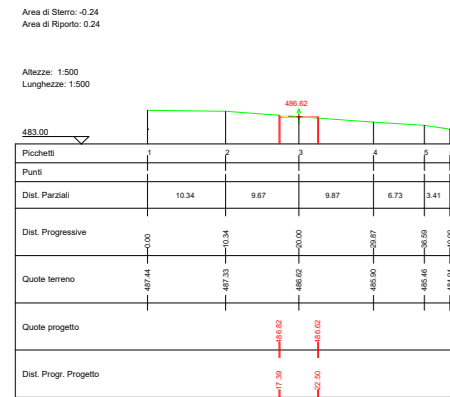


S02

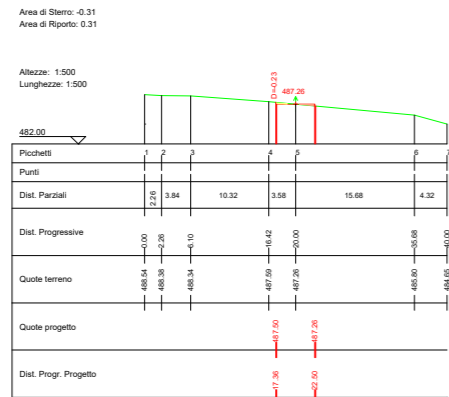


S03

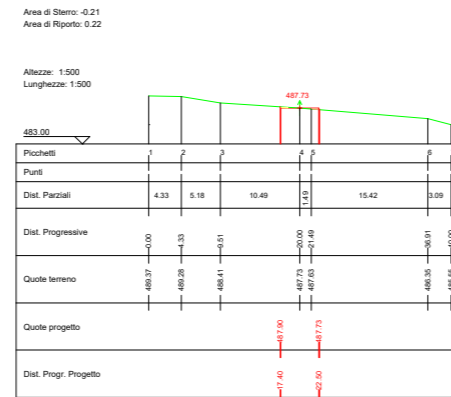


S04

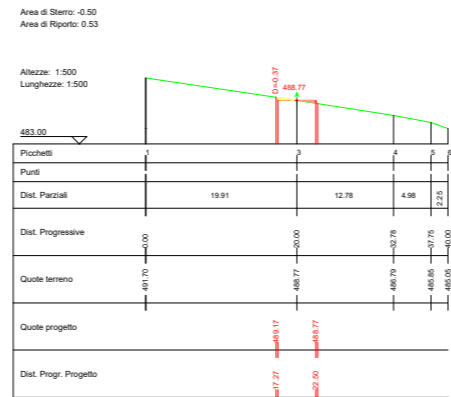


S05

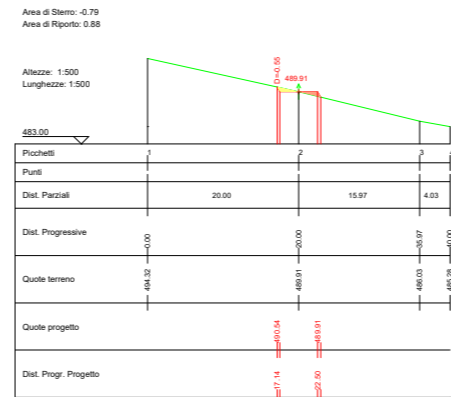


S06

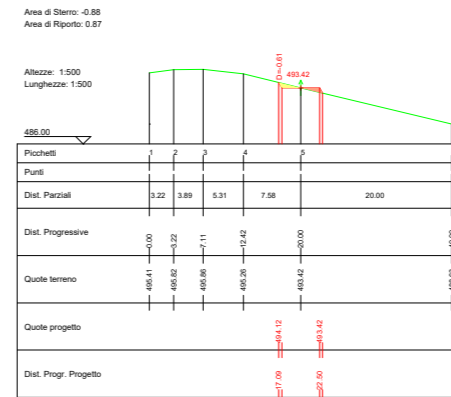


S07

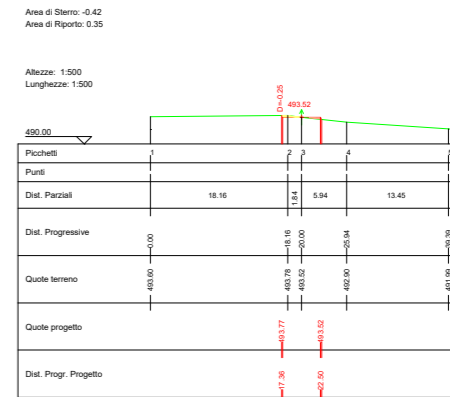


S08

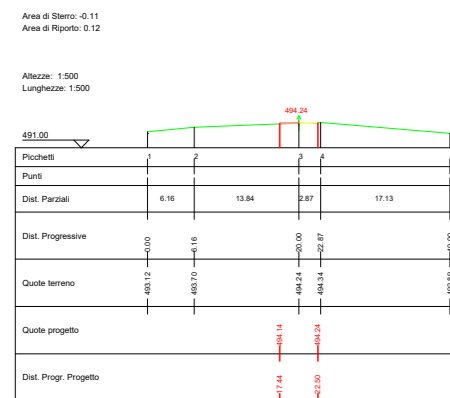


S09

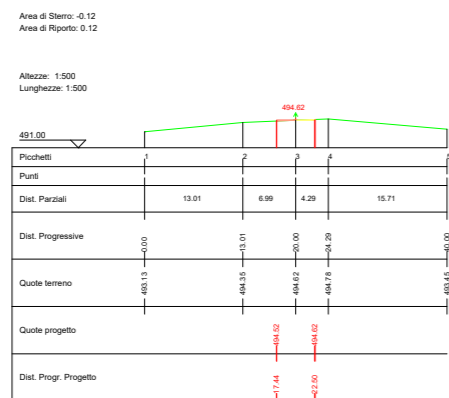

S10

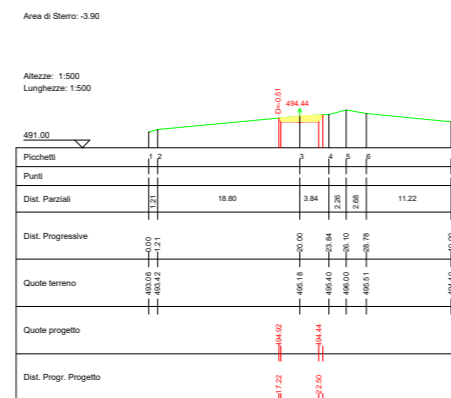


S11

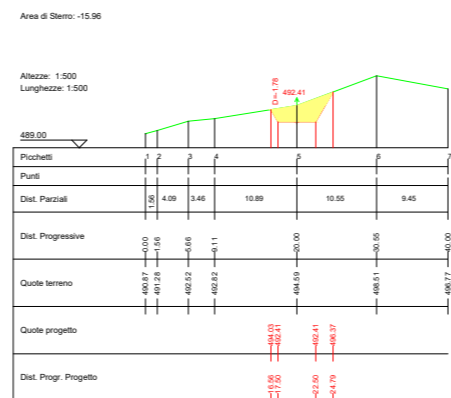


## LEGENDA

- Porzione di sterro
- Porzione di riparto
- Gabbioni
- Terre armate

S12

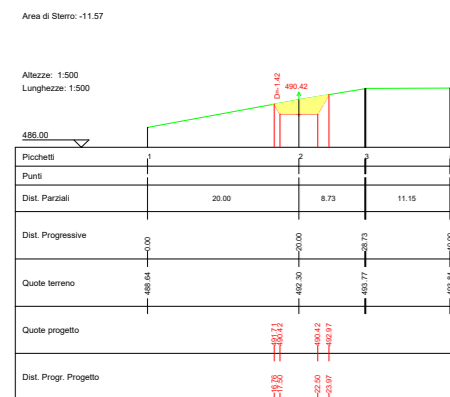


S13

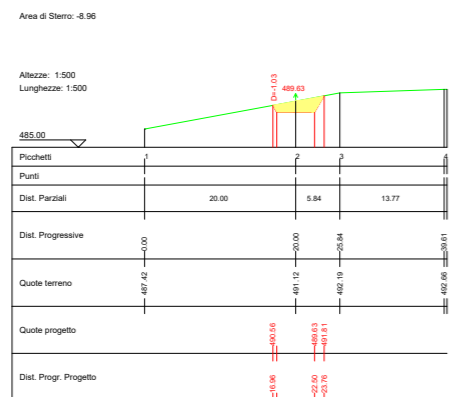


## SEZIONI PIAZZOLA TS02


S01

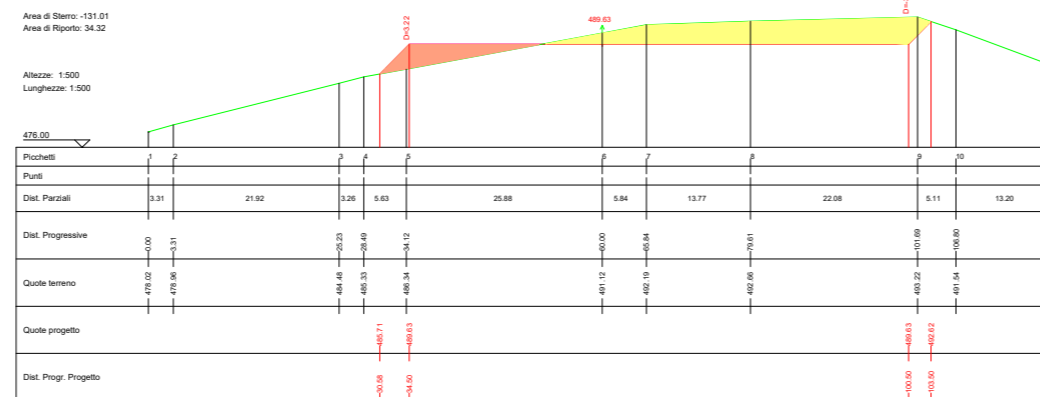


S03

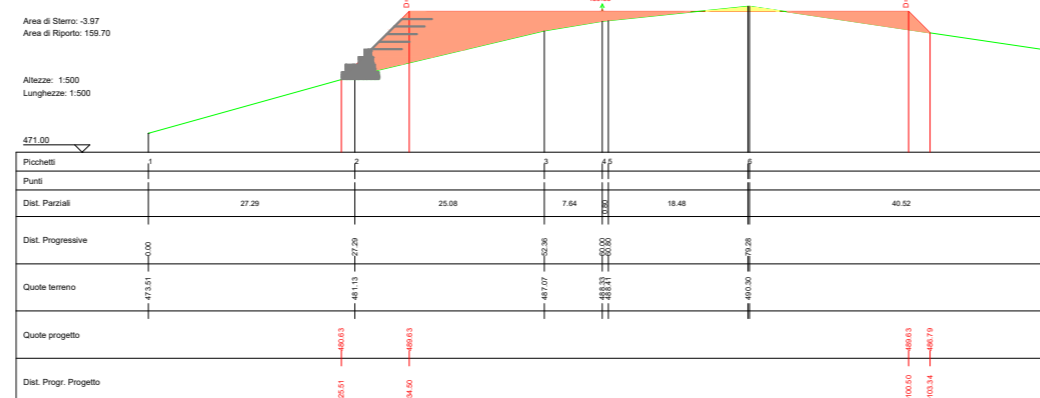


S05

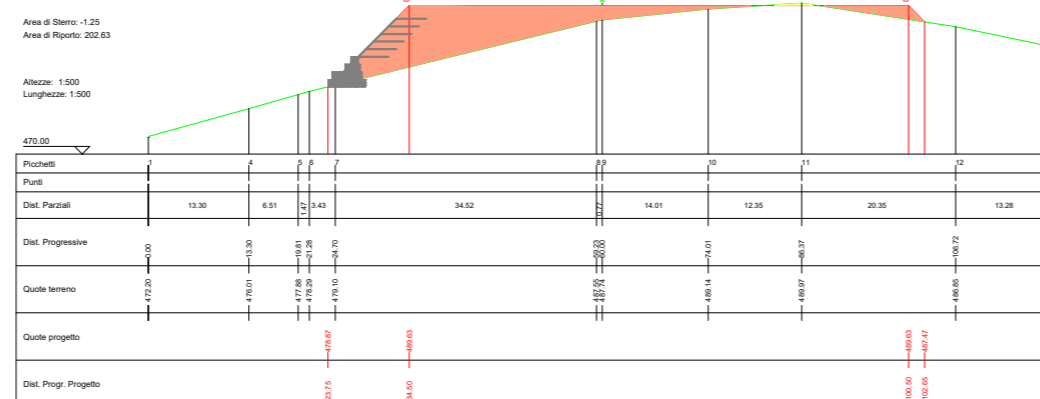

S02

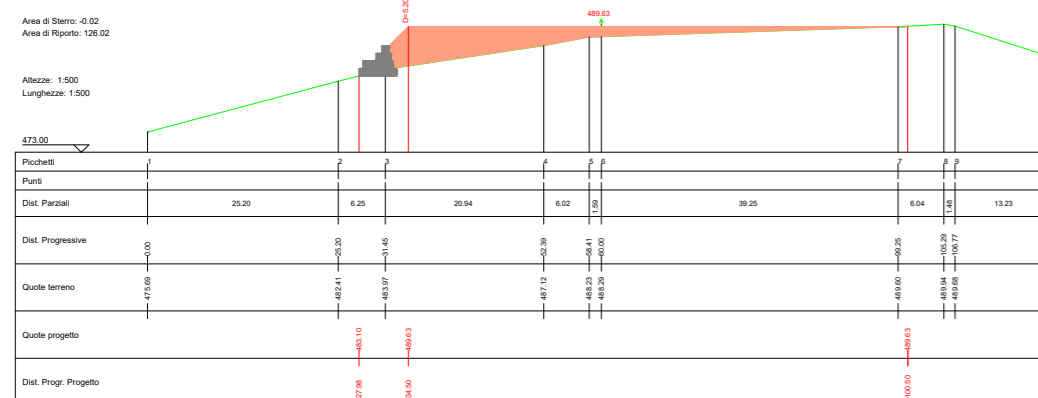

S04

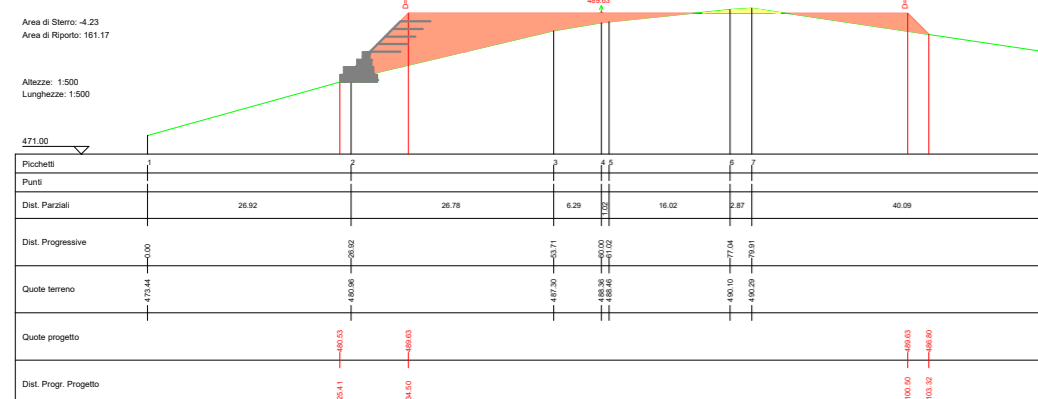

## AUTORIZZAZIONE UNICA EX D. LGS. N. 387/2003



## PROGETTO DEFINITIVO PARCO EOLICO TURSÌ SANT'ARCANGELO

Titolo elaborato:

**SEZIONI VIABILITA' PIAZZOLA TS01...TS11,SEU, BESS E STAZIONE CONDIVISA**

CG	PD	GD	DESCRIZIONE REVISIONE DOCUMENTO	DATA	REV
			Integrazione opere di sostegno	20/02/2023	01
			Prima Emissione	11/04/2022	00

### PROPONENTE



**ENERGY PRIME S.R.L.**  
Via G. Garibaldi N.15  
74023 Grottaglie (TA)

### CONSULENZA





**GE.CO.D'OR. S.R.L.**  
Via G. Garibaldi n.15  
74023 Grottaglie (TA)

**PROGETTISTA**  
Ing. Gaetano D'Oronzio  
Via Goito 14 - Colobraro (MT)

Codice TSOC051	Formato A2	Scala 1:500	Foglio 4/31
-------------------	---------------	----------------	----------------

# SEZIONI STRADA DI ACCESSO PIAZZOLA TS03 \_ ASSE A-A7

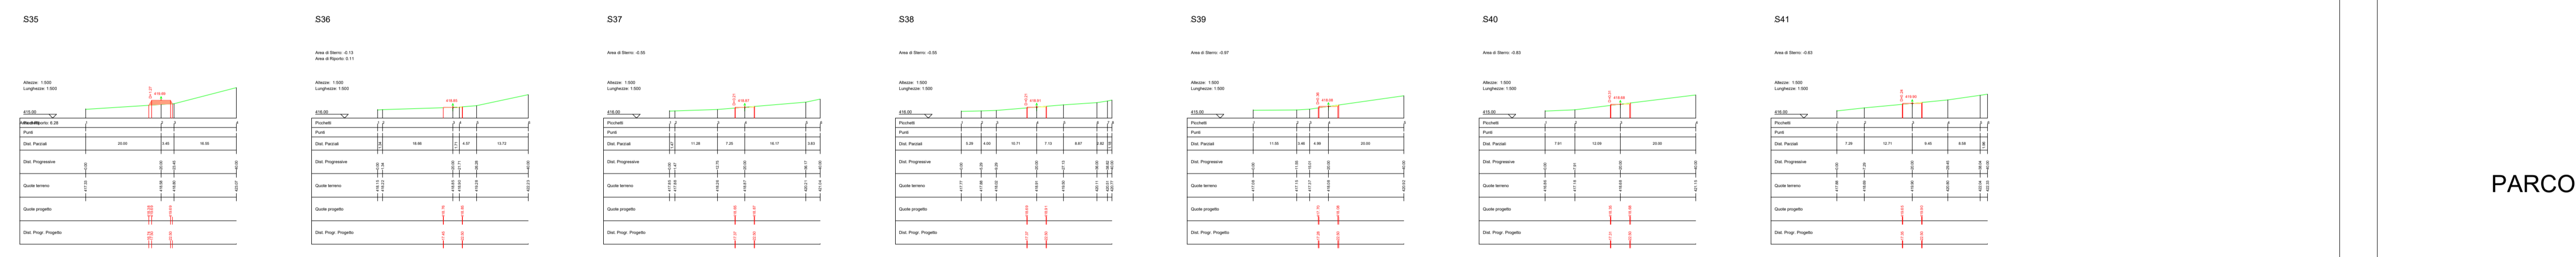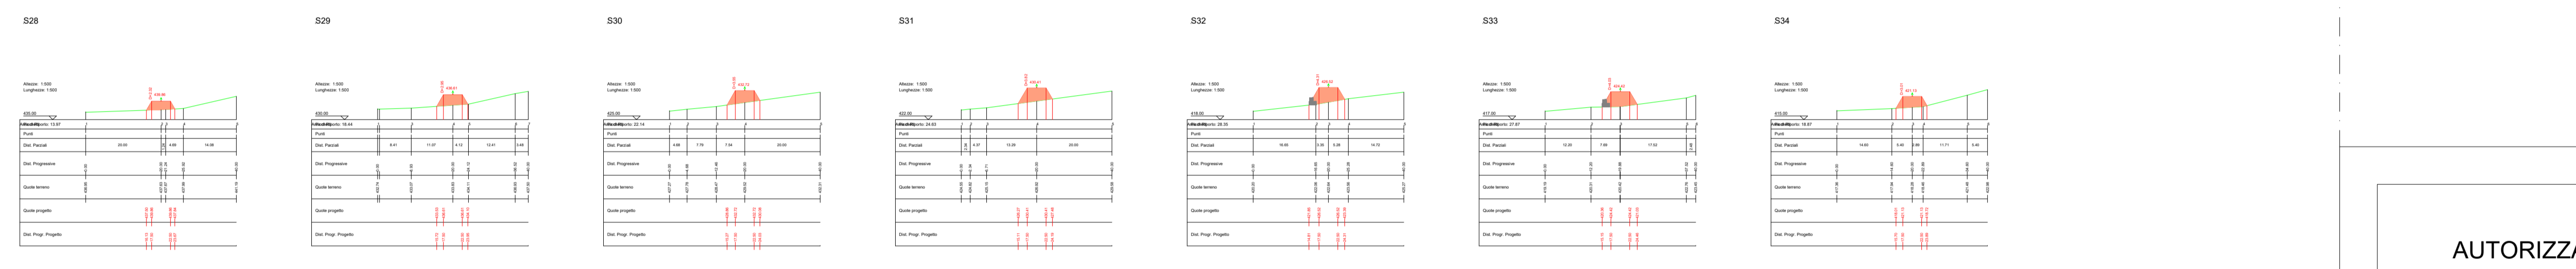

**LEGENDA**

Porzione di sterro		Gabbioni	
Porzione di riporto		Terre armate	

AUTORIZZAZIONE UNICA EX D. LGS. N. 387/2003



## PROGETTO DEFINITIVO PARCO EOLICO TURSÌ SANT'ARCANGELO

Titolo elaborato:  
**SEZIONI VIABILITA' PIAZZOLA TS01...TS11,SEU, BESS E STAZIONE CONDIVISA**

CG	PD	GD	Integrazione opere di sostegno	20/02/2023	01
CG	PD	GD	Prima Emissione	11/04/2022	00
REDATTO	CONTR.	APPROV.	DESCRIZIONE REVISIONE DOCUMENTO	DATA	REV




**ENERGY PRIME S.R.L.**  
Via G. Garibaldi N.15  
74023 Grottaglie (TA)




**GE.CO.D'OR. S.R.L.**  
Via G. Garibaldi n.15  
74023 Grottaglie (TA)

**PROGETTISTA**  
Ing. Gaetano D'Oronzio  
Via Goito 14 - Colobraro (MT)

# SEZIONI PIAZZOLA TS03

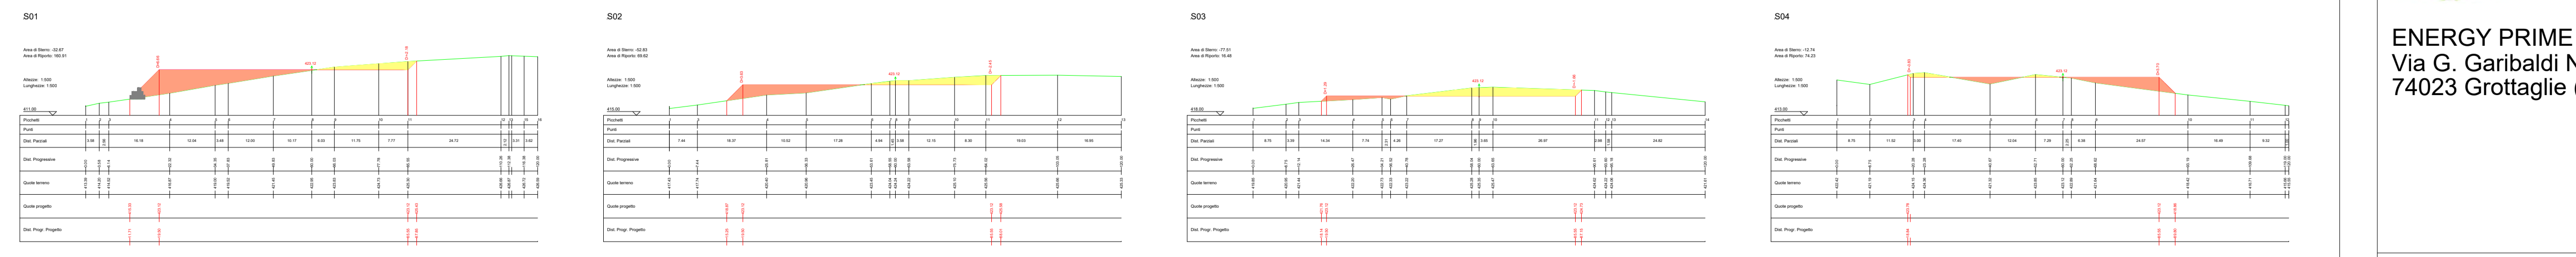

Codice TSOC051	Formato A1	Scala 1:500	Foglio 5/31
-------------------	---------------	----------------	----------------

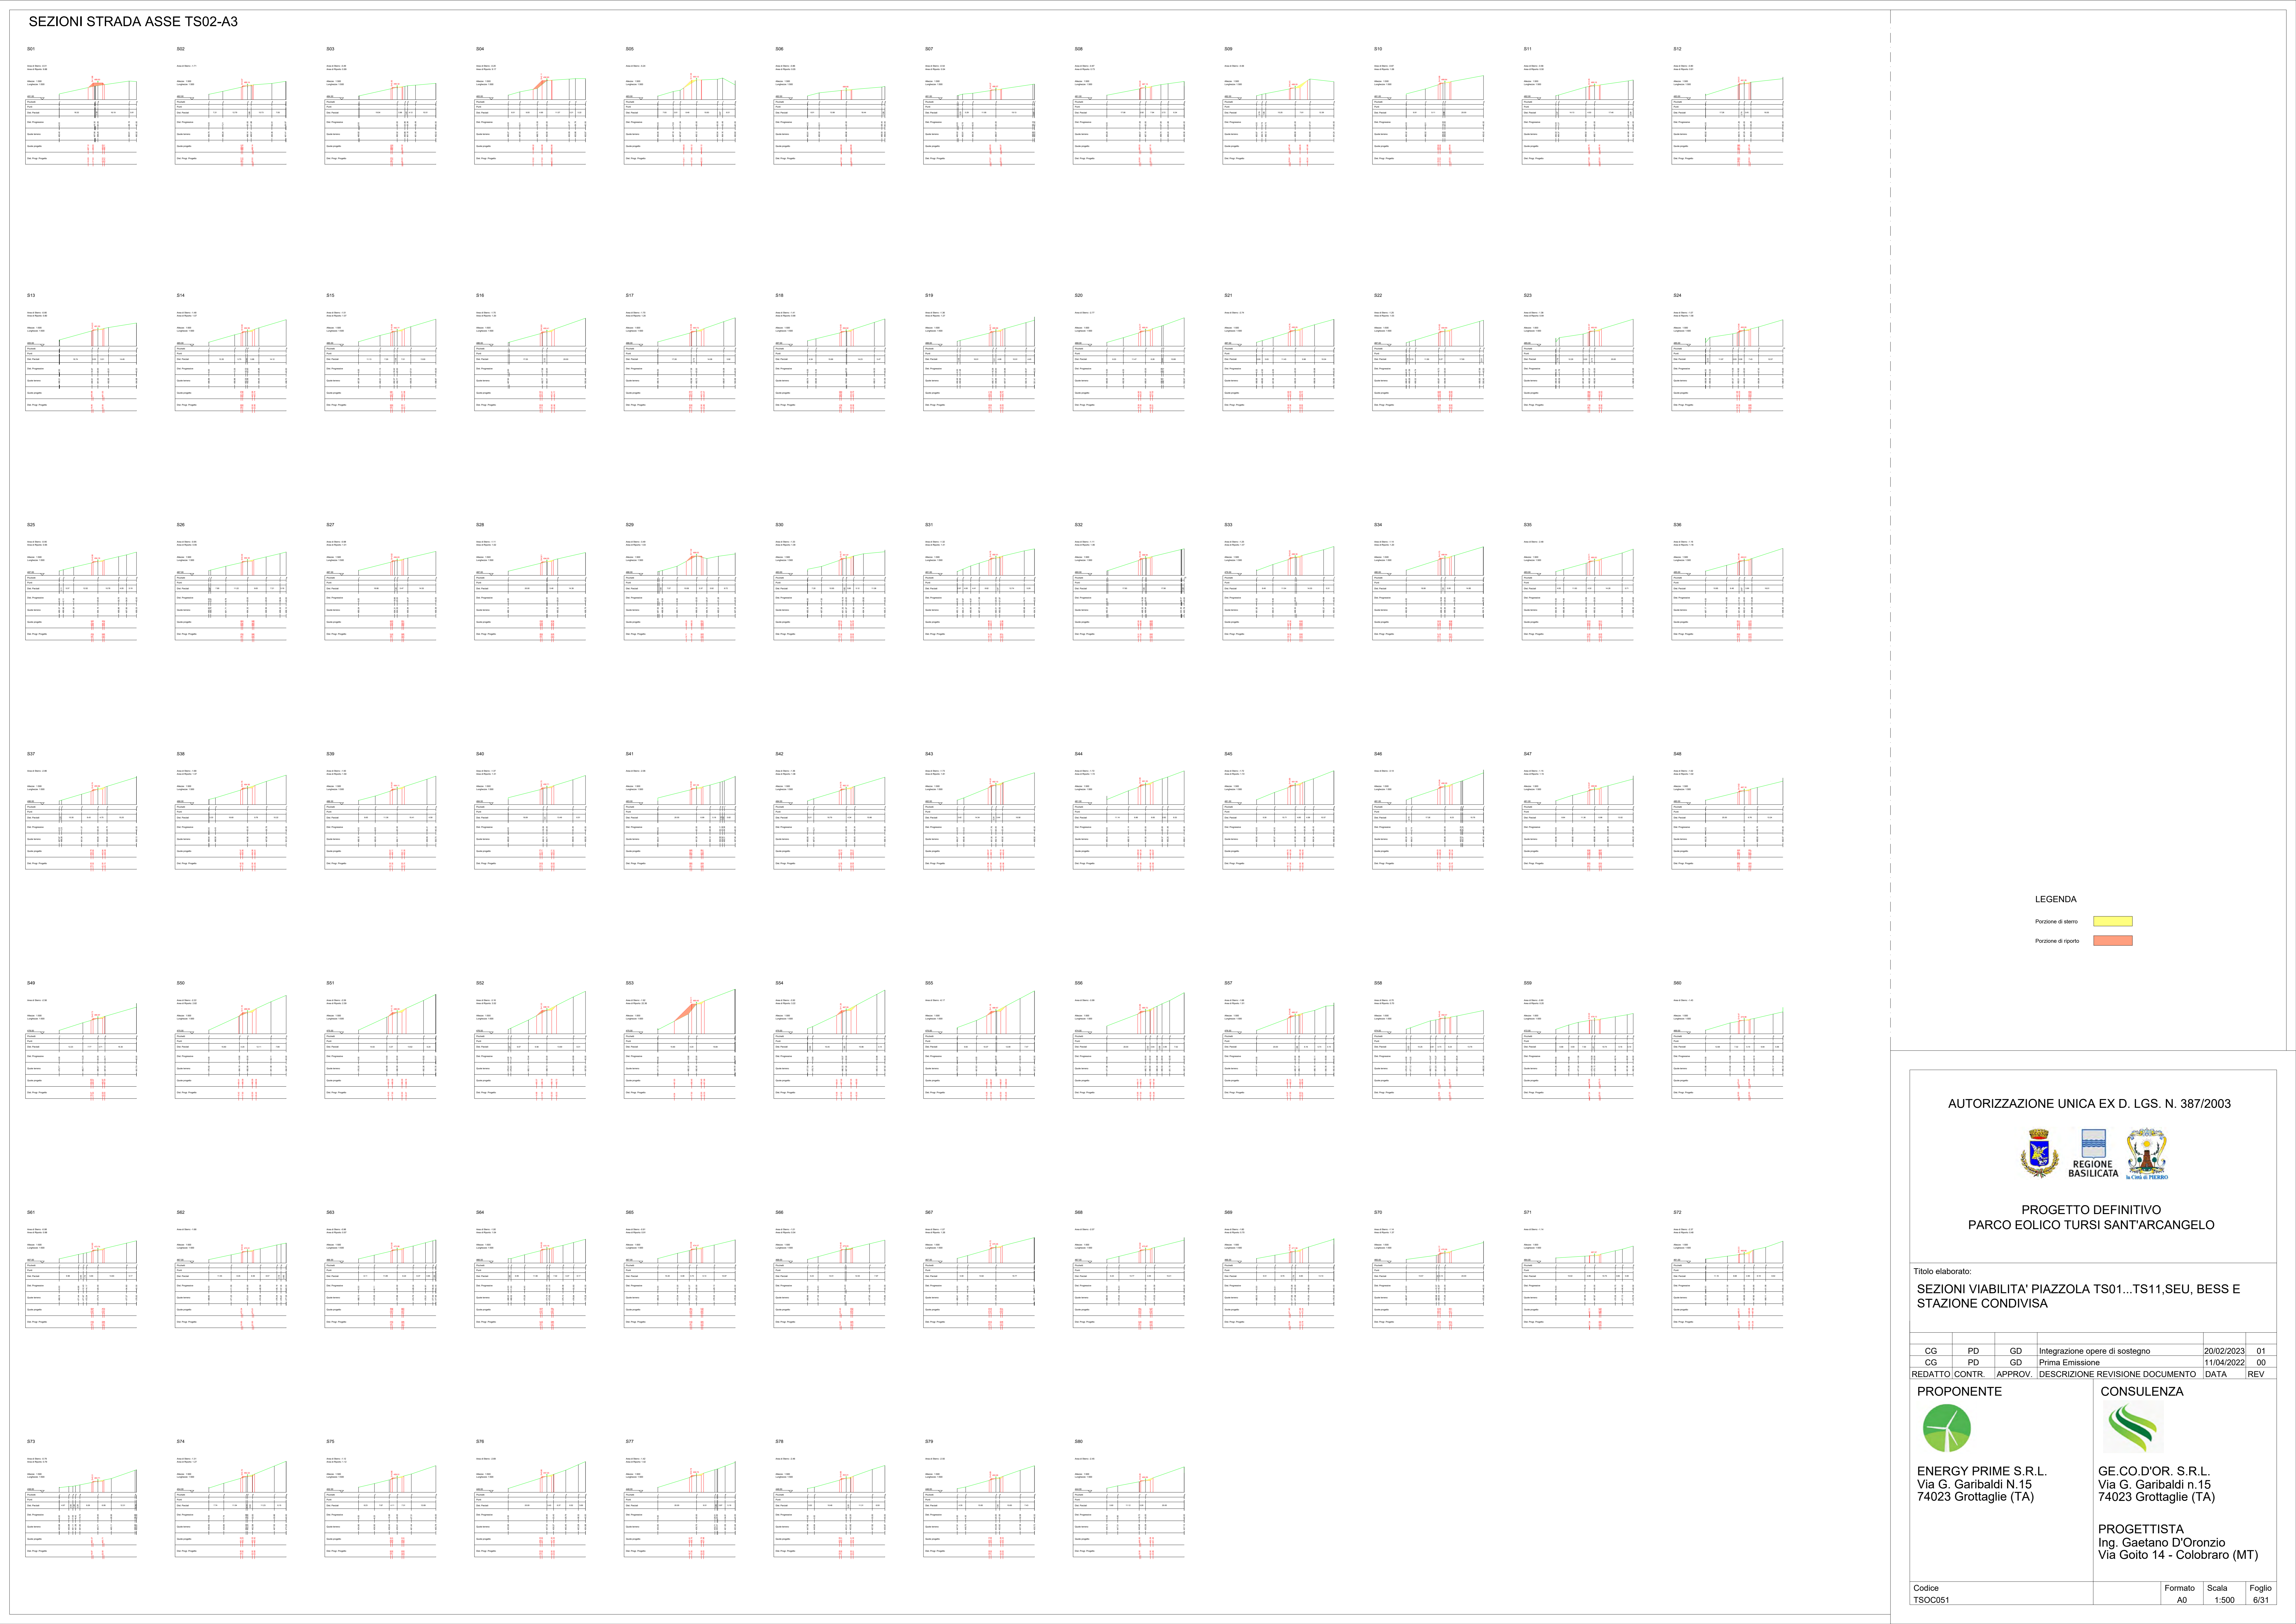

**LEGENDA**

- Porzione di stemma
- Porzione di riporto

AUTORIZZAZIONE UNICA EX D. LGS. N. 387/2003



**PROGETTO DEFINITIVO  
PARCO EOLICO TURSÌ SANT'ARCANGELO**

Titolo elaborato:

**SEZIONI VIABILITA' PIAZZOLA TS01...TS11,SEU, BESS E STAZIONE CONDIVISA**

CG	PD	GD	Integrazione opere di sostegno	20/02/2023	01
CG	PD	GD	Prima Emissione	11/04/2022	00
REDATTO	CONTR.	APPROV.	DESCRIZIONE REVISIONE DOCUMENTO	DATA	REV

**PROPONENTE**




**ENERGY PRIME S.R.L.**  
Via G. Garibaldi N.15  
74023 Grottaglie (TA)

**CONSULENZA**



**GE.CO.D'OR. S.R.L.**  
Via G. Garibaldi n.15  
74023 Grottaglie (TA)

**PROGETTISTA**  
Ing. Gaetano D'Oronzio  
Via Goito 14 - Colobraro (MT)

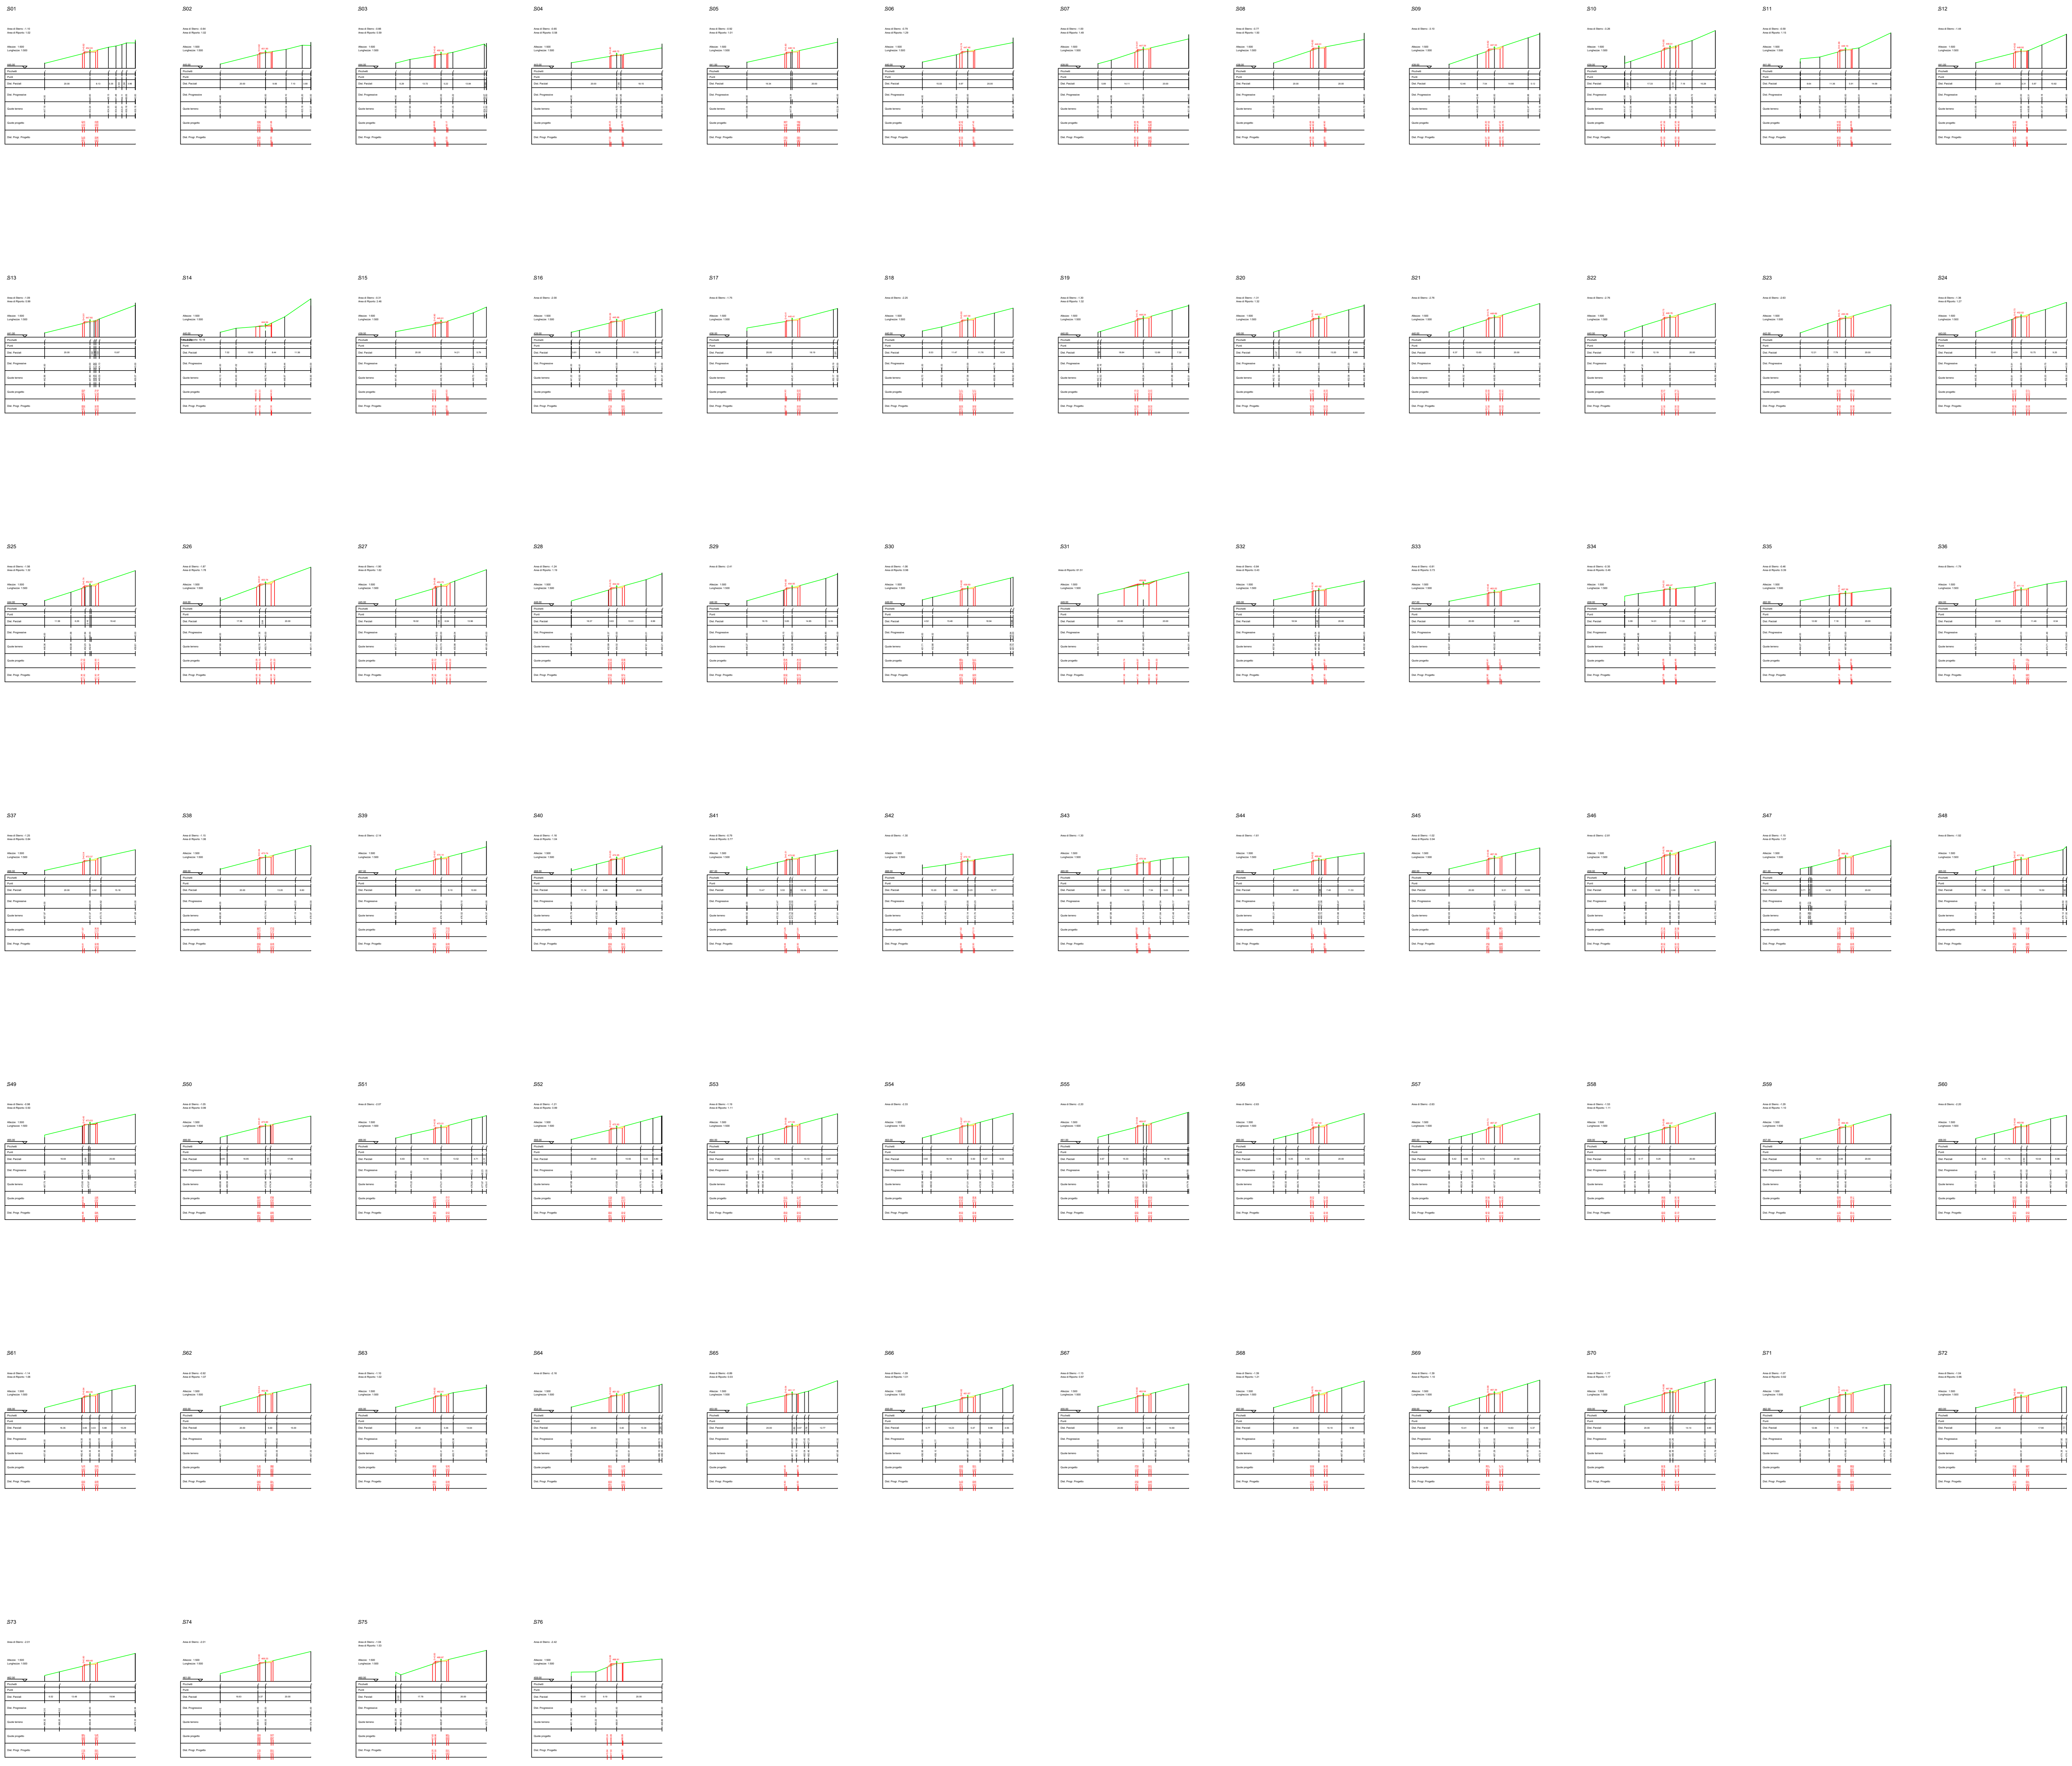

**LEGENDA**

Porzione di sterzo

Porzione di riparto

AUTORIZZAZIONE UNICA EX D. LGS. N. 387/2003




**PROGETTO DEFINITIVO  
PARCO EOLICO TURSI SANT'ARCAANGELO**

Titolo elaborato:  
**SEZIONI VIABILITA' PIAZZOLA TS01...TS11,SEU, BESS E STAZIONE CONDIVISA**

CG	PD	GD	Integrazione opere di sostegno	20/02/2023	01
CG	PD	GD	Prima Emissione	11/04/2022	00
REDDATTO	CONTR.	APPROV.	DESCRIZIONE REVISIONE DOCUMENTO	DATA	REV

<p><b>PROPONENTE</b></p> <p><b>ENERGY PRIME S.R.L.</b> Via G. Garibaldi N.15 74023 Grottaglie (TA)</p>	<p><b>CONSULENZA</b></p> <p><b>GE.CO.D'OR. S.R.L.</b> Via G. Garibaldi n.15 74023 Grottaglie (TA)</p> <p><b>PROGETTISTA</b> Ing. Gaetano D'Oronzio Via Goito 14 - Colobraro (MT)</p>
--	--

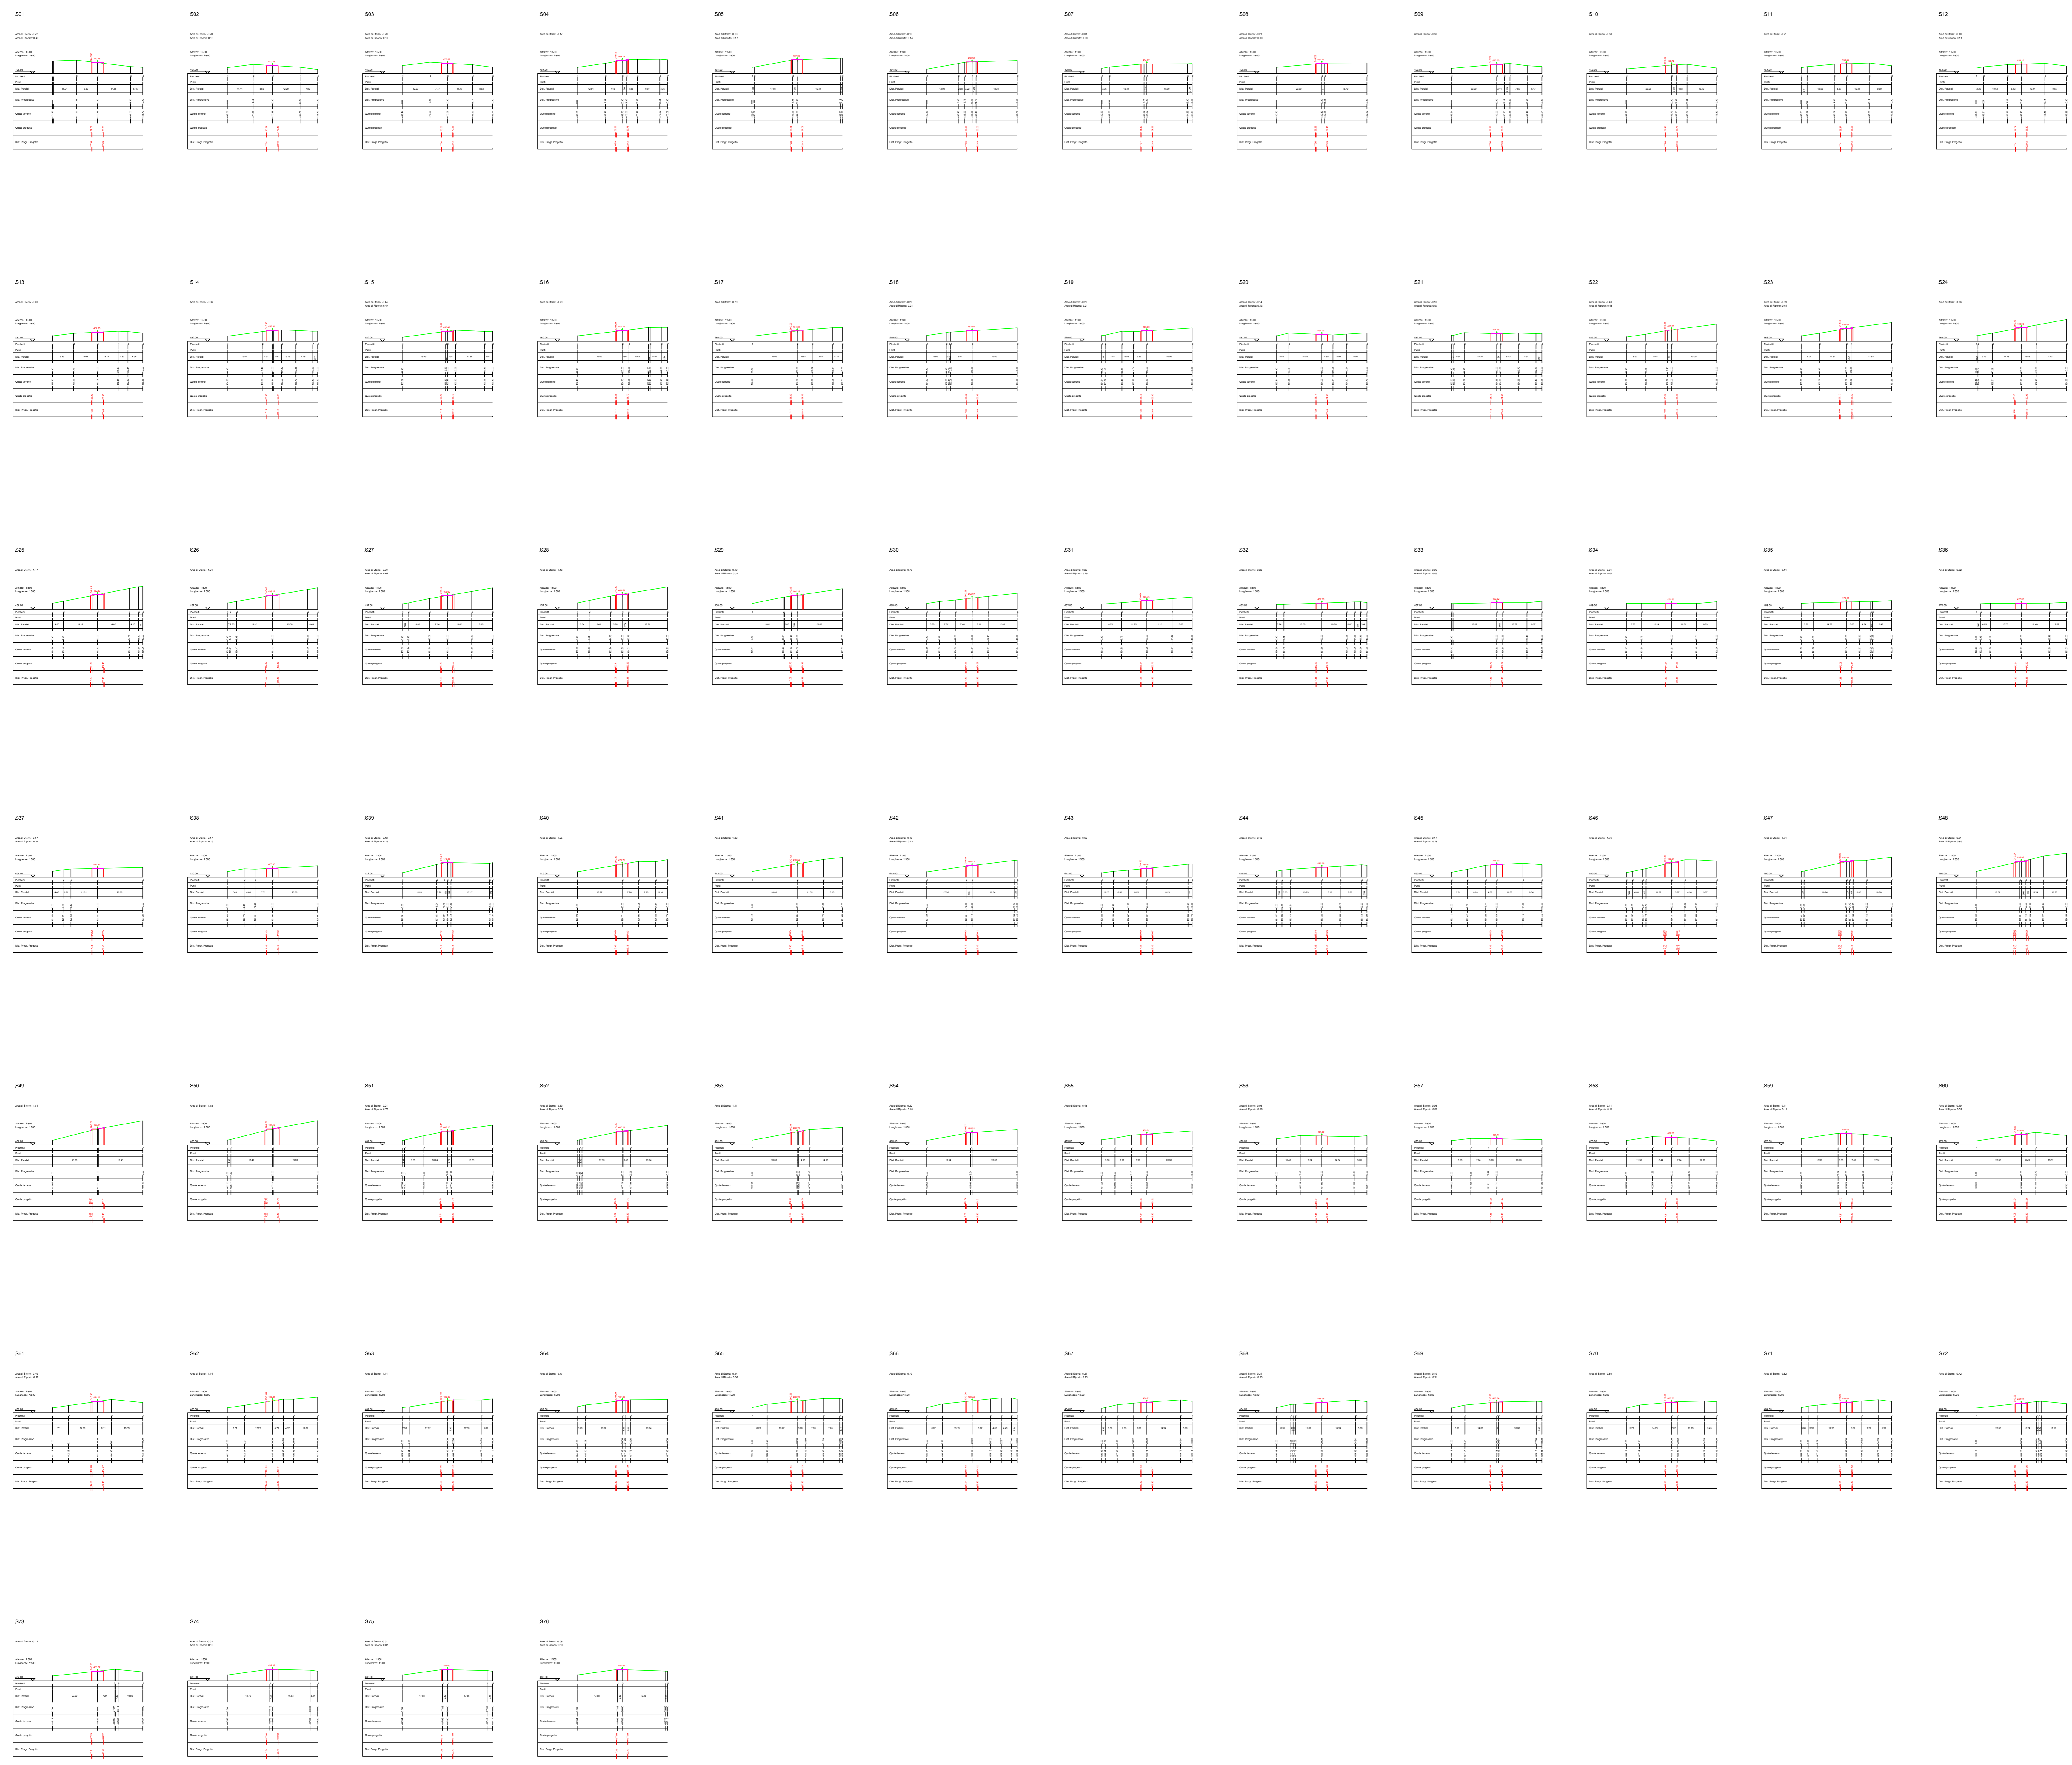

LEGENDA

- Porzione di sterzo
- Porzione di riparto

AUTORIZZAZIONE UNICA EX D. LGS. N. 387/2003



PROGETTO DEFINITIVO  
PARCO EOLICO TURSÌ SANT'ARCAANGELO

Titolo elaborato:  
SEZIONI VIABILITA' PIAZZOLA TS01...TS11,SEU, BESS E STAZIONE CONDIVISA

CG	PD	GD	Integrazione opere di sostegno	20/02/2023	01
CG	PD	GD	Prima Emissione	11/04/2022	00
REDDATTO	CONTR.	APPROV.	DESCRIZIONE REVISIONE DOCUMENTO	DATA	REV

PROPONENTE



ENERGY PRIME S.R.L.  
Via G. Garibaldi N.15  
74023 Grottaglie (TA)

CONSULENZA





GE.CO.D'OR. S.R.L.  
Via G. Garibaldi n.15  
74023 Grottaglie (TA)

PROGETTISTA  
Ing. Gaetano D'Oronzio  
Via Goito 14 - Colobraro (MT)



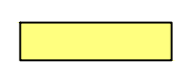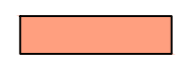

**LEGENDA**  
 Porzione di sterno   
 Porzione di riporto 

AUTORIZZAZIONE UNICA EX D. LGS. N. 387/2003




**PROGETTO DEFINITIVO**  
**PARCO EOLICO TURSI SANT'ARCANGELO**

Titolo elaborato:  
**SEZIONI VIABILITA' PIAZZOLA TS01...TS11,SEU, BESS E STAZIONE CONDIVISA**

CG	PD	GD	Integrazione opere di sostegno	20/02/2023	01
CG	PD	GD	Prima Emissione	11/04/2022	00
REDDATTO	CONTR.	APPROV.	DESCRIZIONE REVISIONE DOCUMENTO	DATA	REV

<p><b>PROPONENTE</b></p>  <p><b>ENERGY PRIME S.R.L.</b>                  Via G. Garibaldi N.15                  74023 Grottaglie (TA)</p>	<p><b>CONSULENZA</b></p>  <p><b>GE.CO.D'OR. S.R.L.</b>                  Via G. Garibaldi n.15                  74023 Grottaglie (TA)</p> <p><b>PROGETTISTA</b>                  Ing. Gaetano D'Oronzio                  Via Goito 14 - Colobraro (MT)</p>
--	--

# SEZIONI STRADA ASSE A6-B

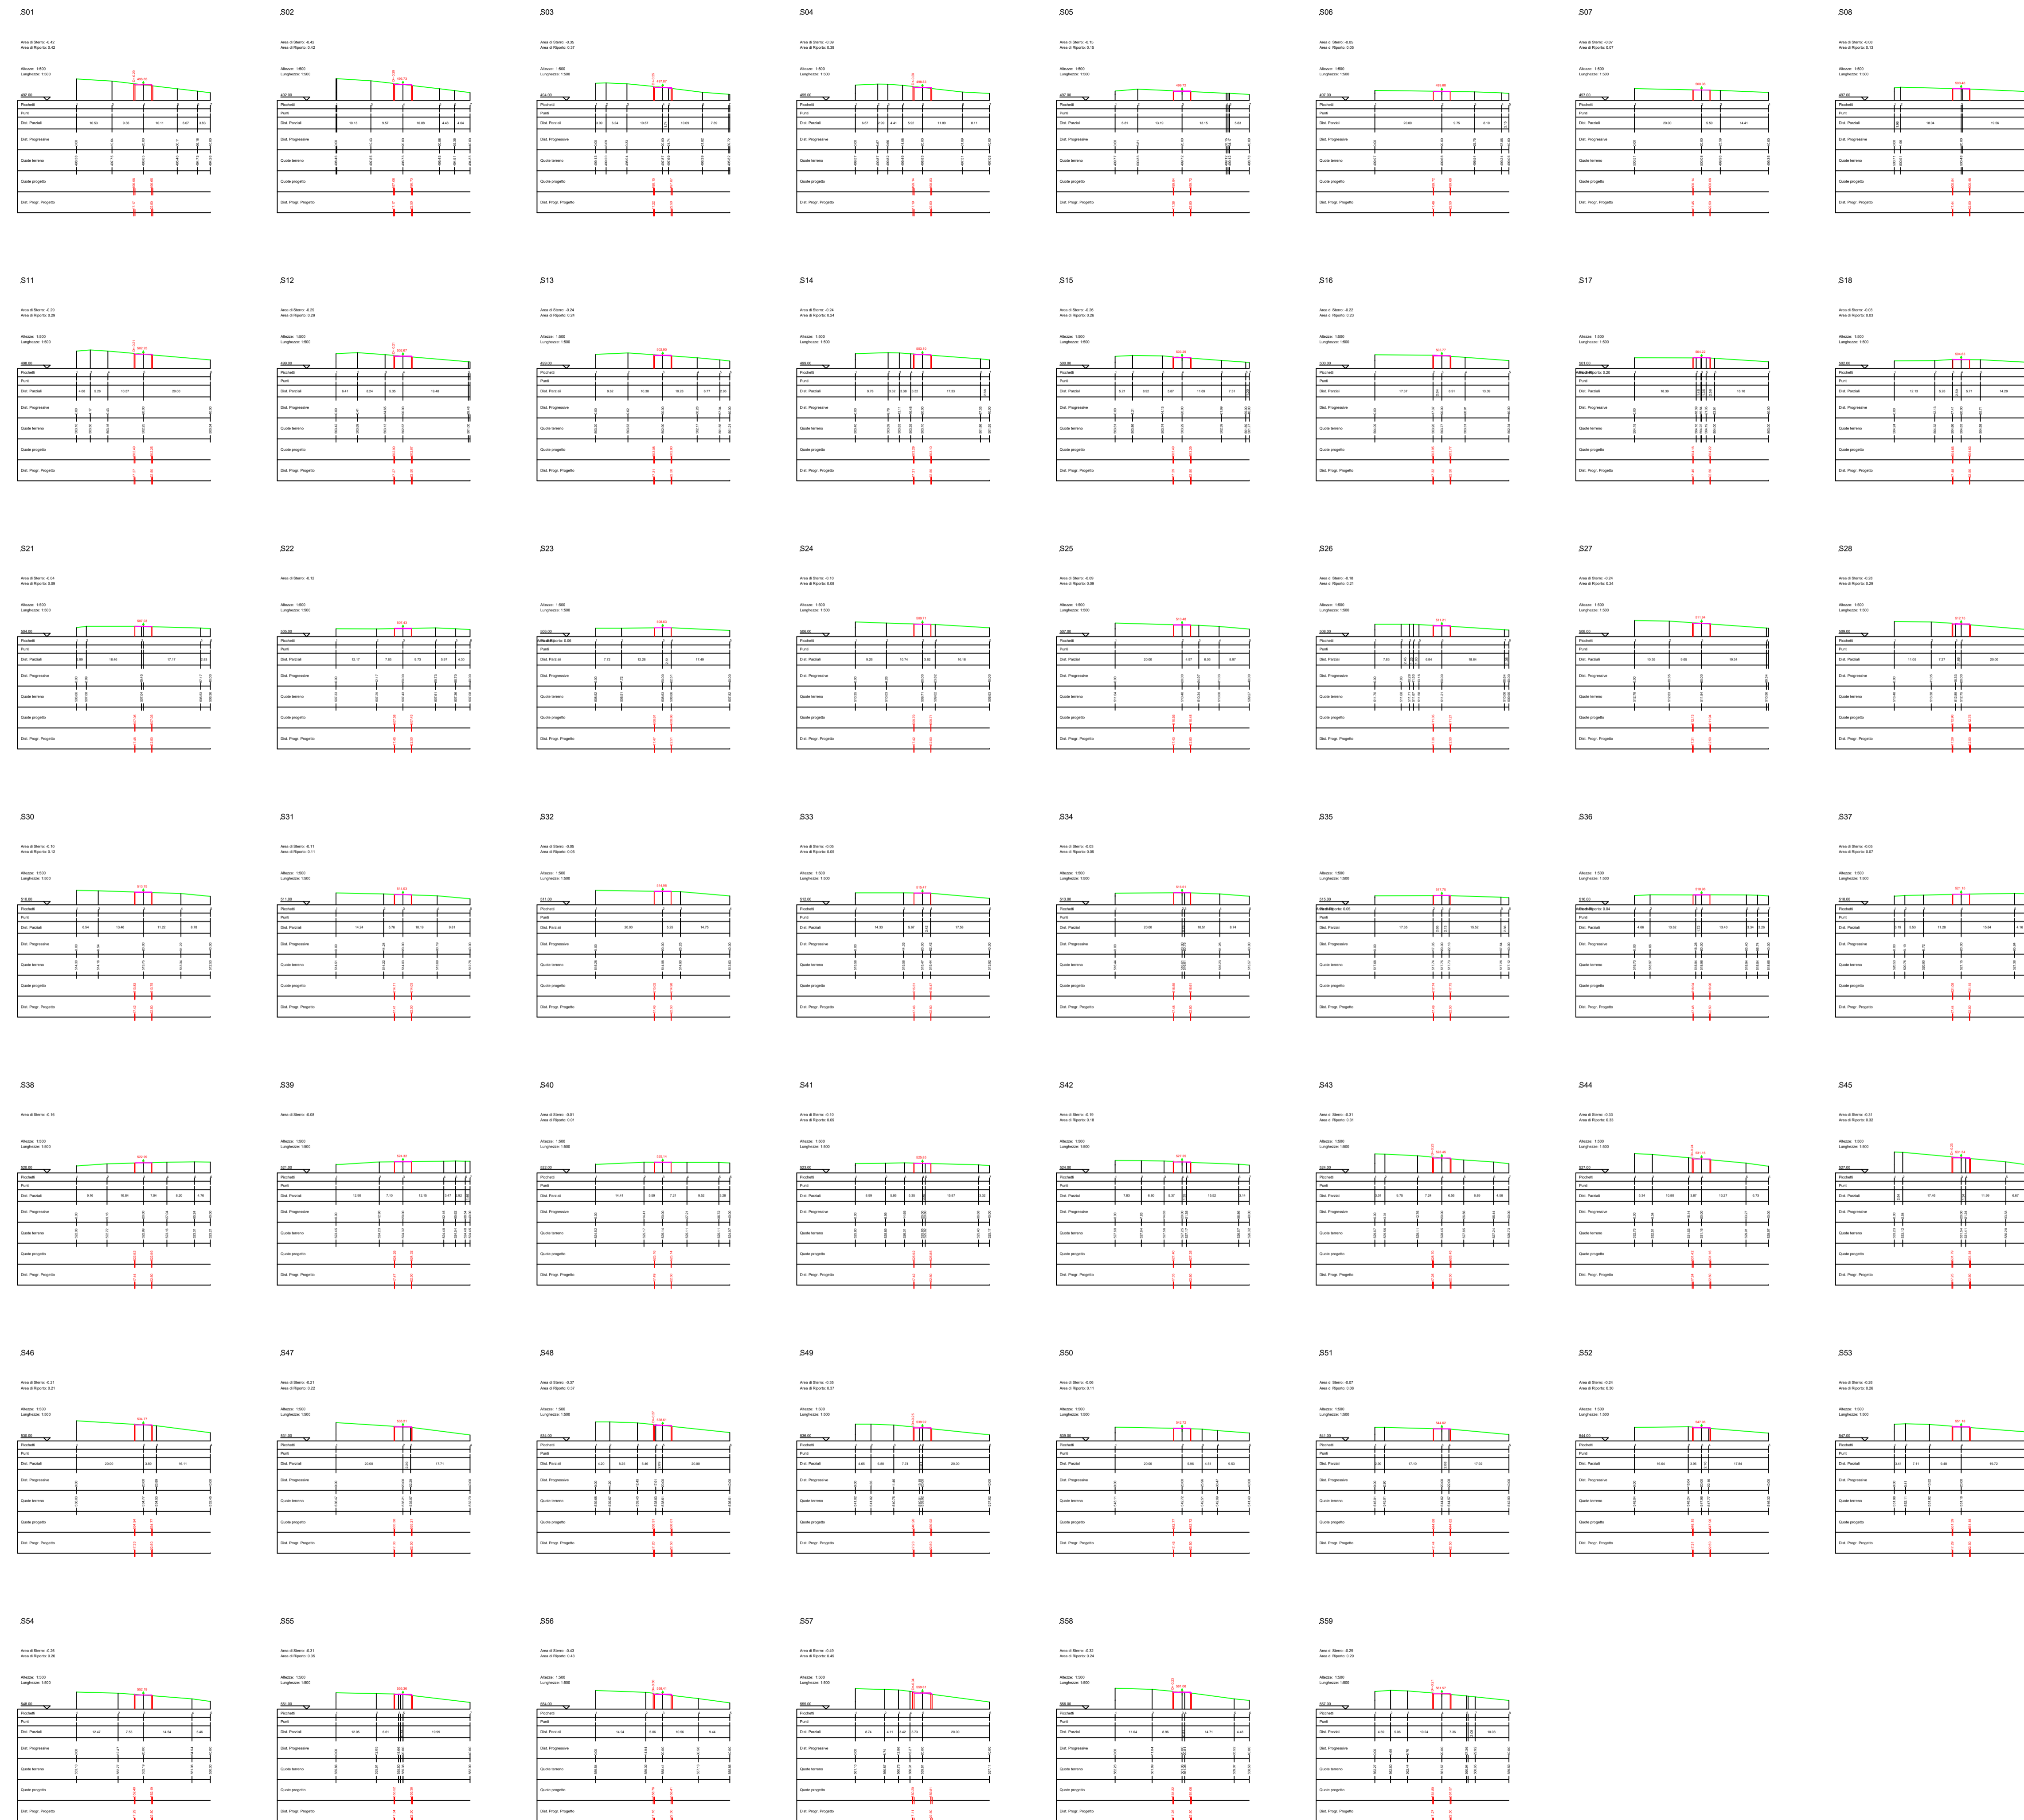

**LEGENDA**

- Porzione di sterzo
- Porzione di riporto

**AUTORIZZAZIONE UNICA EX D. LGS. N. 387/2003**




**REGIONE BASILICATA**  
**la Città di PIETRAROJA**

**PROGETTO DEFINITIVO**  
**PARCO EOLICO TURSÌ SANT'ARCANGELO**

Titolo elaborato:  
**SEZIONI VIABILITA' PIAZZOLA TS01...TS11, SEU, BESS E STAZIONE CONDIVISA**

CG	PD	GD	Integrazione opere di sostegno	20/02/2023	01
CG	PD	GD	Prima Emissione	11/04/2022	00
REDATTO	CONTR.	APPROV.	DESCRIZIONE REVISIONE DOCUMENTO	DATA	REV

**PROPONENTE**



**ENERGY PRIME S.R.L.**  
Via G. Garibaldi N.15  
74023 Grottaglie (TA)

**CONSULENZA**



**GE.CO.D'OR. S.R.L.**  
Via G. Garibaldi n.15  
74023 Grottaglie (TA)

**PROGETTISTA**  
Ing. Gaetano D'Oronzio  
Via Goito 14 - Colobraro (MT)

Codice TSOC051	Formato A1	Scala 1:500	Foglio 10/31
-------------------	---------------	----------------	-----------------



LEGENDA

- Porzione di sterzo
- Porzione di riparto

AUTORIZZAZIONE UNICA EX D. LGS. N. 387/2003



PROGETTO DEFINITIVO  
PARCO EOLICO TURSI SANT'ARCANGELO

Titolo elaborato:  
SEZIONI VIABILITA' PIAZZOLA TS01...TS11,SEU, BESS E STAZIONE CONDIVISA

CG	PD	GD	Integrazione opere di sostegno	20/02/2023	01
CG	PD	GD	Prima Emissione	11/04/2022	00
REDATTO	CONTR.	APPROV.	DESCRIZIONE REVISIONE DOCUMENTO	DATA	REV

PROPONENTE



ENERGY PRIME S.R.L.  
Via G. Garibaldi N.15  
74023 Grottaglie (TA)

CONSULENZA




GE.CO.D'OR. S.R.L.  
Via G. Garibaldi n.15  
74023 Grottaglie (TA)

PROGETTISTA  
Ing. Gaetano D'Oronzio  
Via Goito 14 - Colobraro (MT)


## SEZIONI STRADA ASSE B1 - B2



## SEZIONI STRADA ASSE B2 - TS04

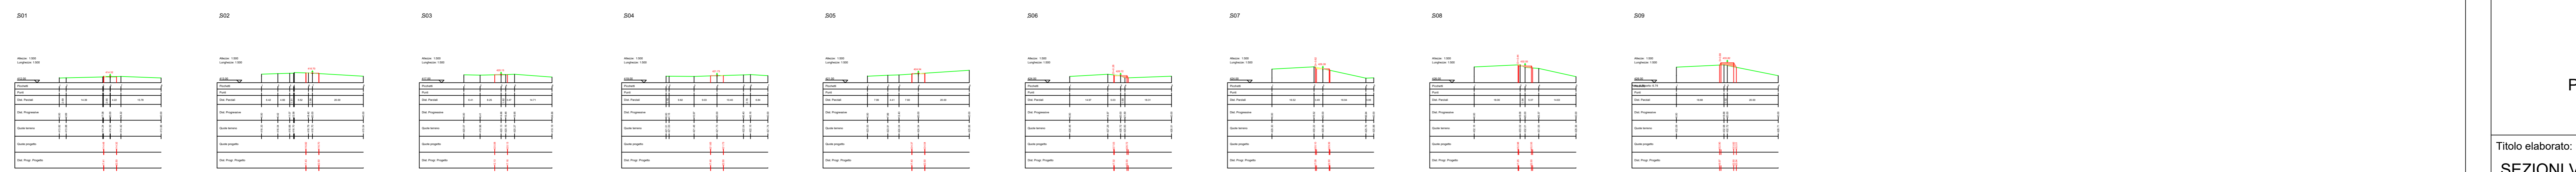

## SEZIONI PIAZZOLA TS04

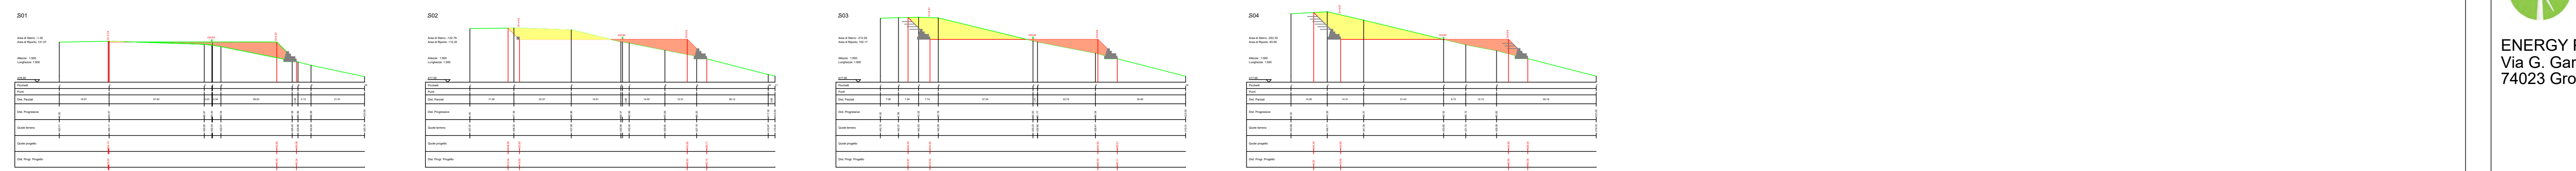

- LEGENDA**
- Porzione di stemma
  - Porzione di riporto
  - Gabbioni
  - Terra armata

AUTORIZZAZIONE UNICA EX D. LGS. N. 387/2003

**REGIONE BASILICATA**  
*LA CHIA DI FERRO*

**PROGETTO DEFINITIVO**  
**PARCO EOLICO TURSÌ SANT'ARCANGELO**


Titolo elaborato:  
SEZIONI VIABILITÀ PIAZZOLA TS01...TS11,SEU, BESS E STAZIONE CONDIVISA

CG	PD	GD	Integrazione opere di sostegno	20/02/2023	01
CG	PD	GD	Prima Emissione	11/04/2022	00
REDATTO	CONTR.	APPROV.	DESCRIZIONE REVISIONE DOCUMENTO	DATA	REV

<p><b>PROPONENTE</b></p> <p><b>ENERGY PRIME S.R.L.</b> Via G. Garibaldi N.15 74023 Grottaglie (TA)</p>	<p><b>CONSULENZA</b></p> <p><b>GE.CO.D'OR. S.R.L.</b> Via G. Garibaldi n.15 74023 Grottaglie (TA)</p> <p><b>PROGETTISTA</b> Ing. Gaetano D'Oronzio Via Goito 14 - Colobraro (MT)</p>
--	--

Codice TS0C051	Formato A0	Scala 1:500	Foglio 12/31
----------------	------------	-------------	--------------

# SEZIONI STRADA ASSE B2 - TS05

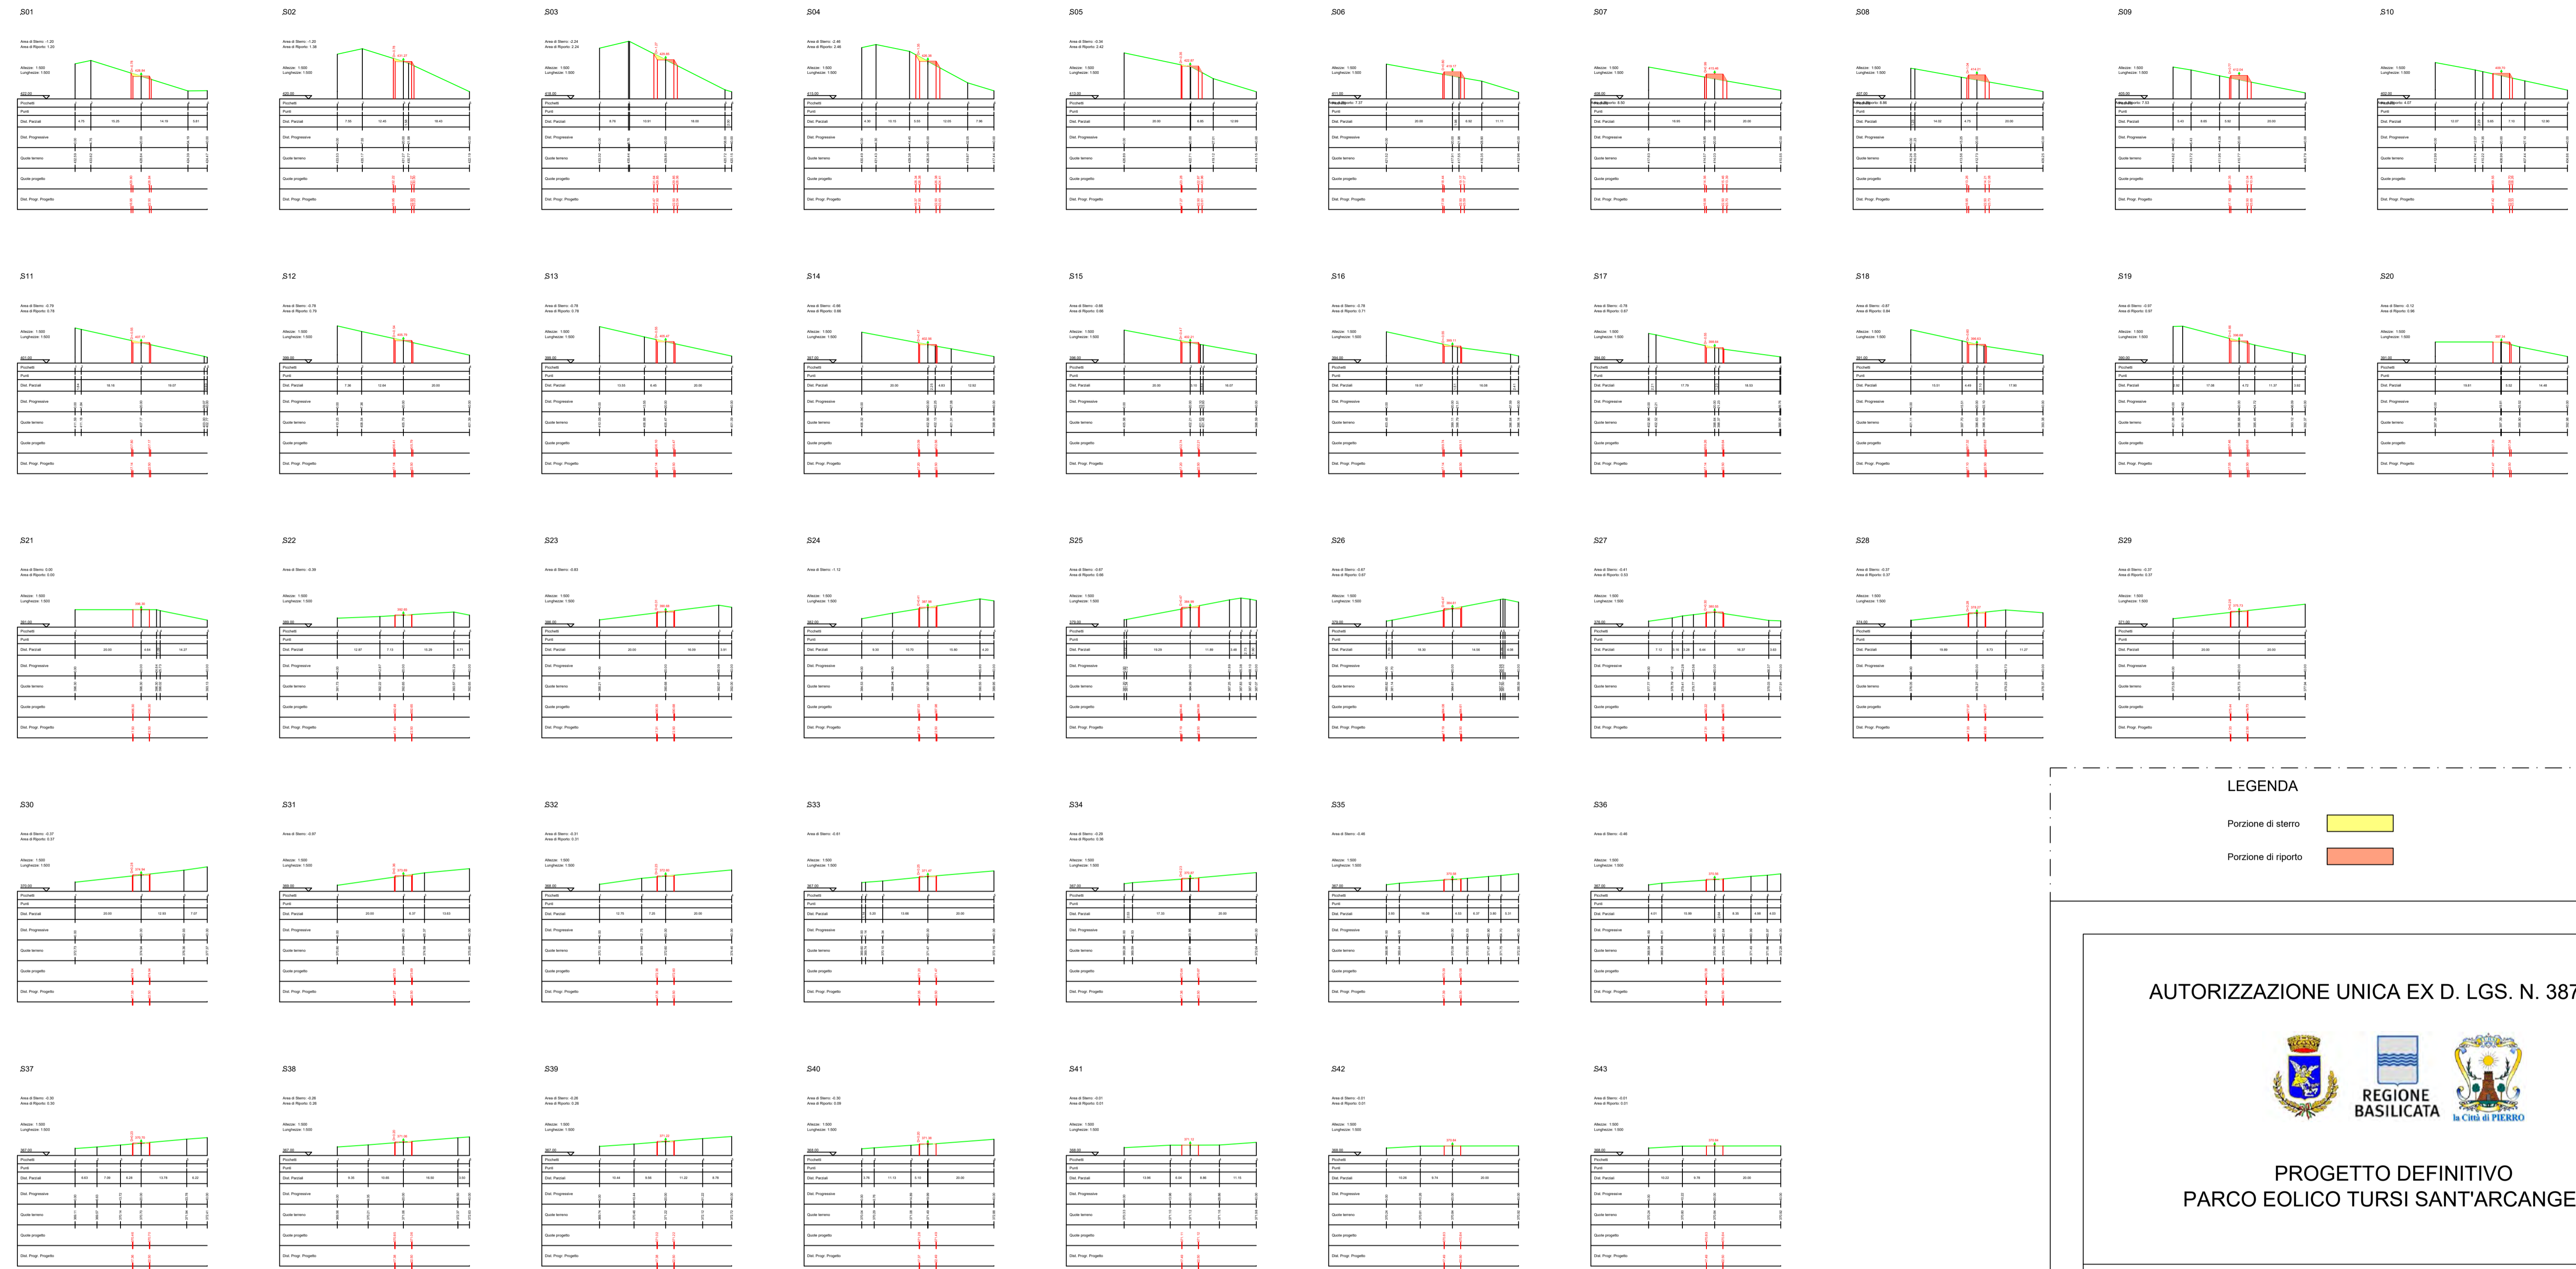

### LEGENDA



## AUTORIZZAZIONE UNICA EX D. LGS. N. 387/2003



### PROGETTO DEFINITIVO PARCO EOLICO TURSÌ SANT'ARCANGELO

Titolo elaborato:  
**SEZIONI VIABILITA' PIAZZOLA TS01...TS11, SEU, BESS E STAZIONE CONDIVISA**

CG	PD	GD	Integrazione opere di sostegno	20/02/2023	01
CG	PD	GD	Prima Emissione	11/04/2022	00
REDATTO	CONTR.	APPROV.	DESCRIZIONE REVISIONE DOCUMENTO	DATA	REV

#### PROPONENTE



**ENERGY PRIME S.R.L.**  
Via G. Garibaldi n.15  
74023 Grottaglie (TA)

#### CONSULENZA




**GE.CO.D'OR. S.R.L.**  
Via G. Garibaldi n.15  
74023 Grottaglie (TA)



**PROGETTISTA**  
Ing. Gaetano D'Oronzio  
Via Goito 14 - Colobraro (MT)

Codice TSOC051	Formato A1	Scala 1:500	Foglio 13/31
-------------------	---------------	----------------	-----------------

# SEZIONI PIAZZOLA TS05

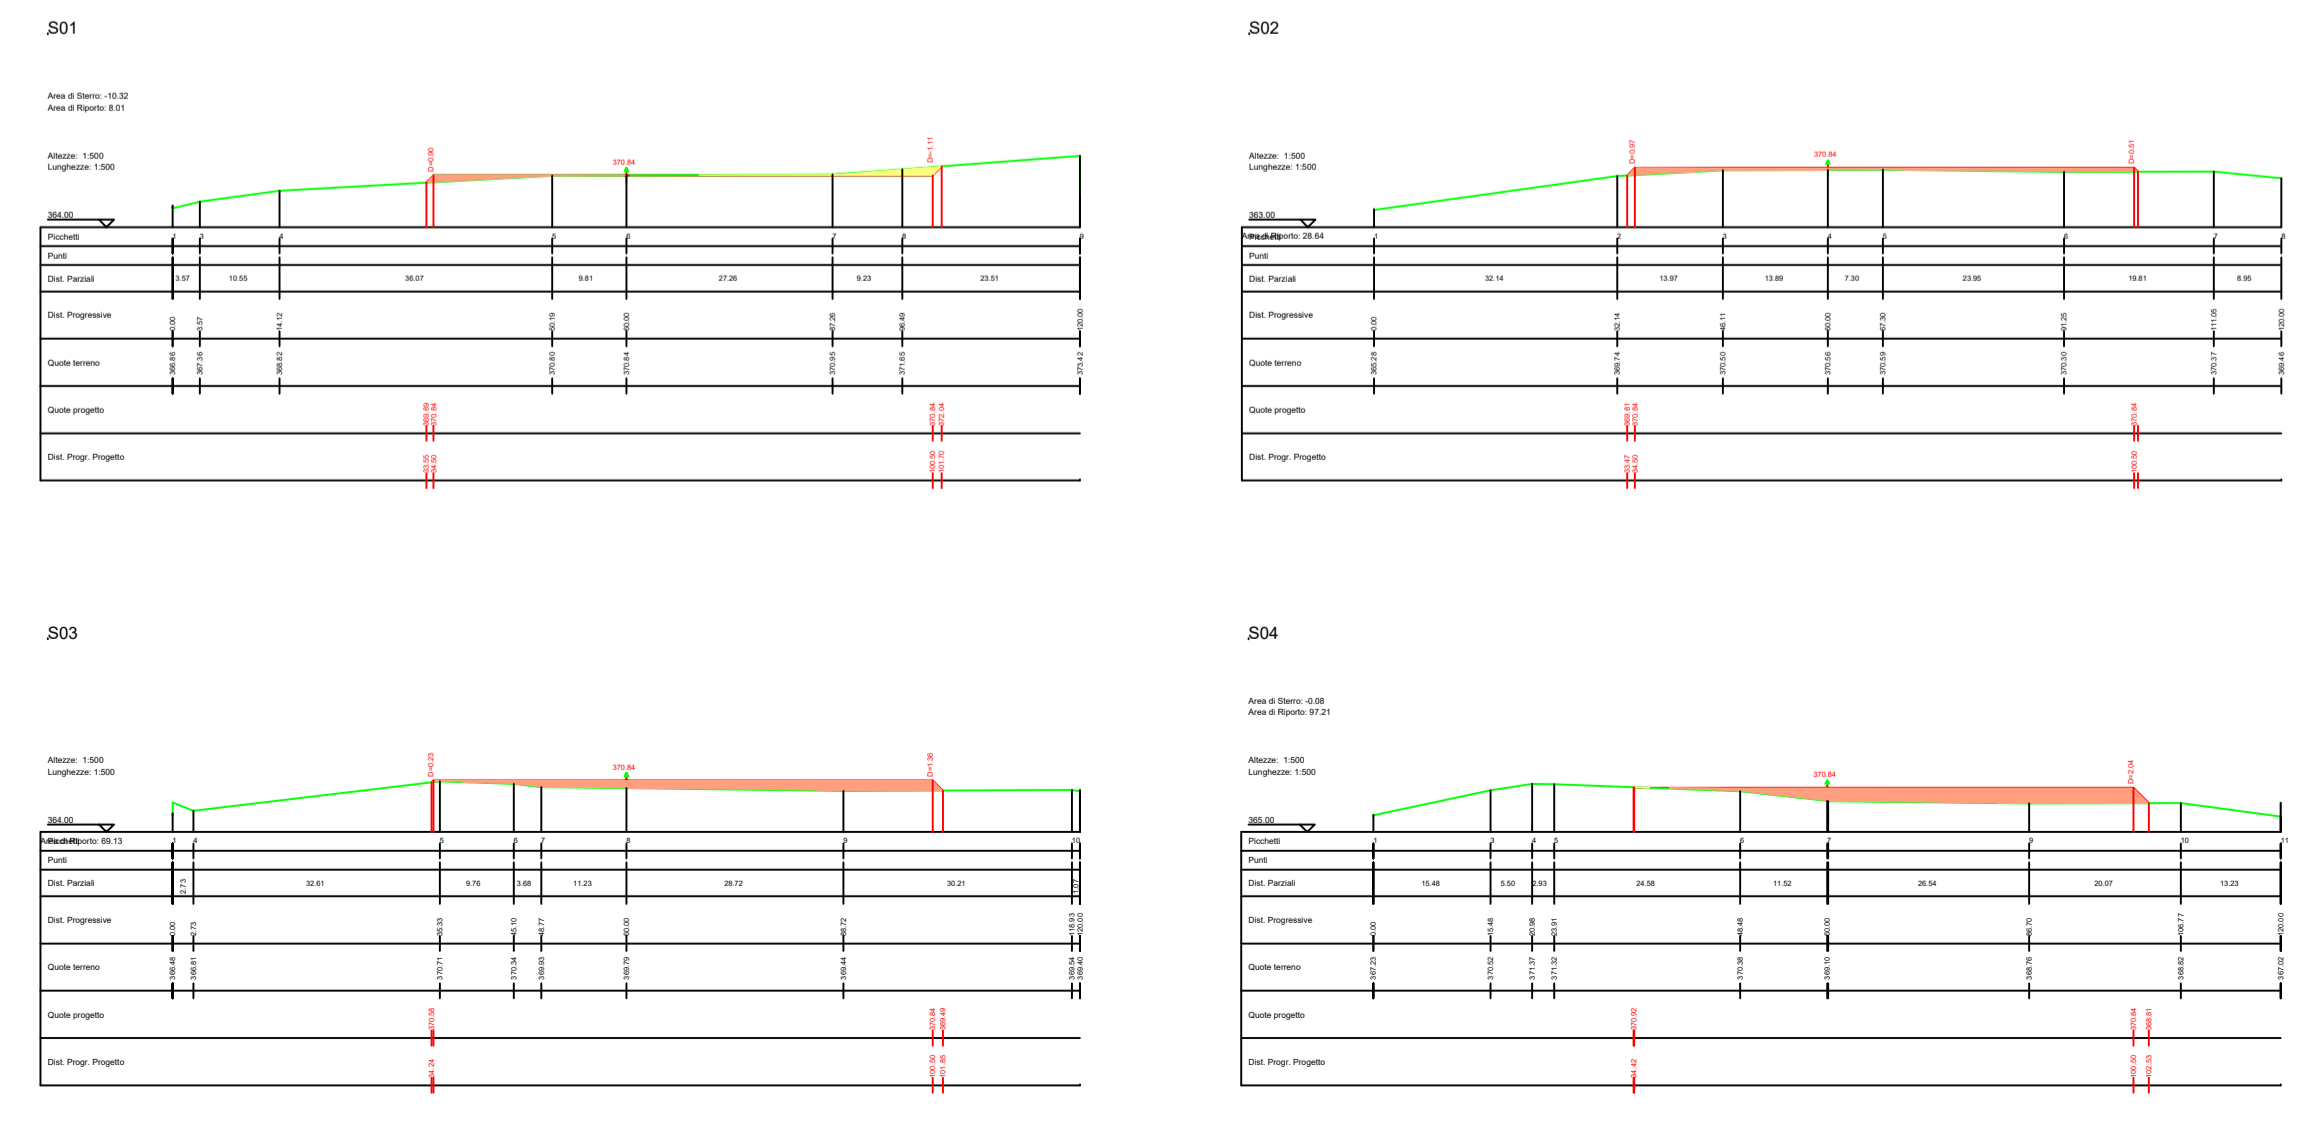

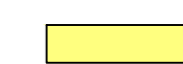

**LEGENDA**  
 Porzione di sterzo   
 Porzione di riporto 

AUTORIZZAZIONE UNICA EX D. LGS. N. 387/2003



**PROGETTO DEFINITIVO  
 PARCO EOLICO TURSÌ SANT'ARCANGELO**

Titolo elaborato:  
**SEZIONI VIABILITA' PIAZZOLA TS01...TS11,SEU, BESS E STAZIONE CONDIVISA**

CG	PD	GD	Integrazione opere di sostegno	20/02/2023	01
CG	PD	GD	Prima Emissione	11/04/2022	00
REDATTO	CONTR.	APPROV.	DESCRIZIONE REVISIONE DOCUMENTO	DATA	REV

<p><b>PROPONENTE</b></p>  <p><b>ENERGY PRIME S.R.L.</b>                  Via G. Garibaldi N.15                  74023 Grottaglie (TA)</p>	<p><b>CONSULENZA</b></p>  <p><b>GE.CO.D'OR. S.R.L.</b>                  Via G. Garibaldi n.15                  74023 Grottaglie (TA)</p> <p><b>PROGETTISTA</b>                  Ing. Gaetano D'Oronzio                  Via Goito 14 - Colobraro (MT)</p>
--	--

SEZIONI STRADA ASSE B3-C



- LEGENDA**
- Porzione di stema
  - Porzione di riporto
  - Cabloni
  - Terra armata

AUTORIZZAZIONE UNICA EX D. LGS. N. 387/2003



**PROGETTO DEFINITIVO  
PARCO EOLICO TURSI SANT'ARCANGELO**

Titolo elaborato:  
**SEZIONI VIABILITA' PIAZZOLA TS01...TS11,SEU, BESS E STAZIONE CONDIVISA**

CG	PD	GD	Integrazione opere di sostegno	20/02/2023	01
CG	PD	GD	Prima Emissione	11/04/2022	00
REDDATTO	CONTR.	APPROV.	DESCRIZIONE REVISIONE DOCUMENTO	DATA	REV


**PROPONENTE**



**ENERGY PRIME S.R.L.**  
Via G. Garibaldi N.15  
74023 Grottaglie (TA)

**CONSULENZA**

**GE.CO.D'OR. S.R.L.**  
Via G. Garibaldi n.15  
74023 Grottaglie (TA)

**PROGETTISTA**  
Ing. Gaetano D'Oronzio  
Via Goito 14 - Colobraro (MT)

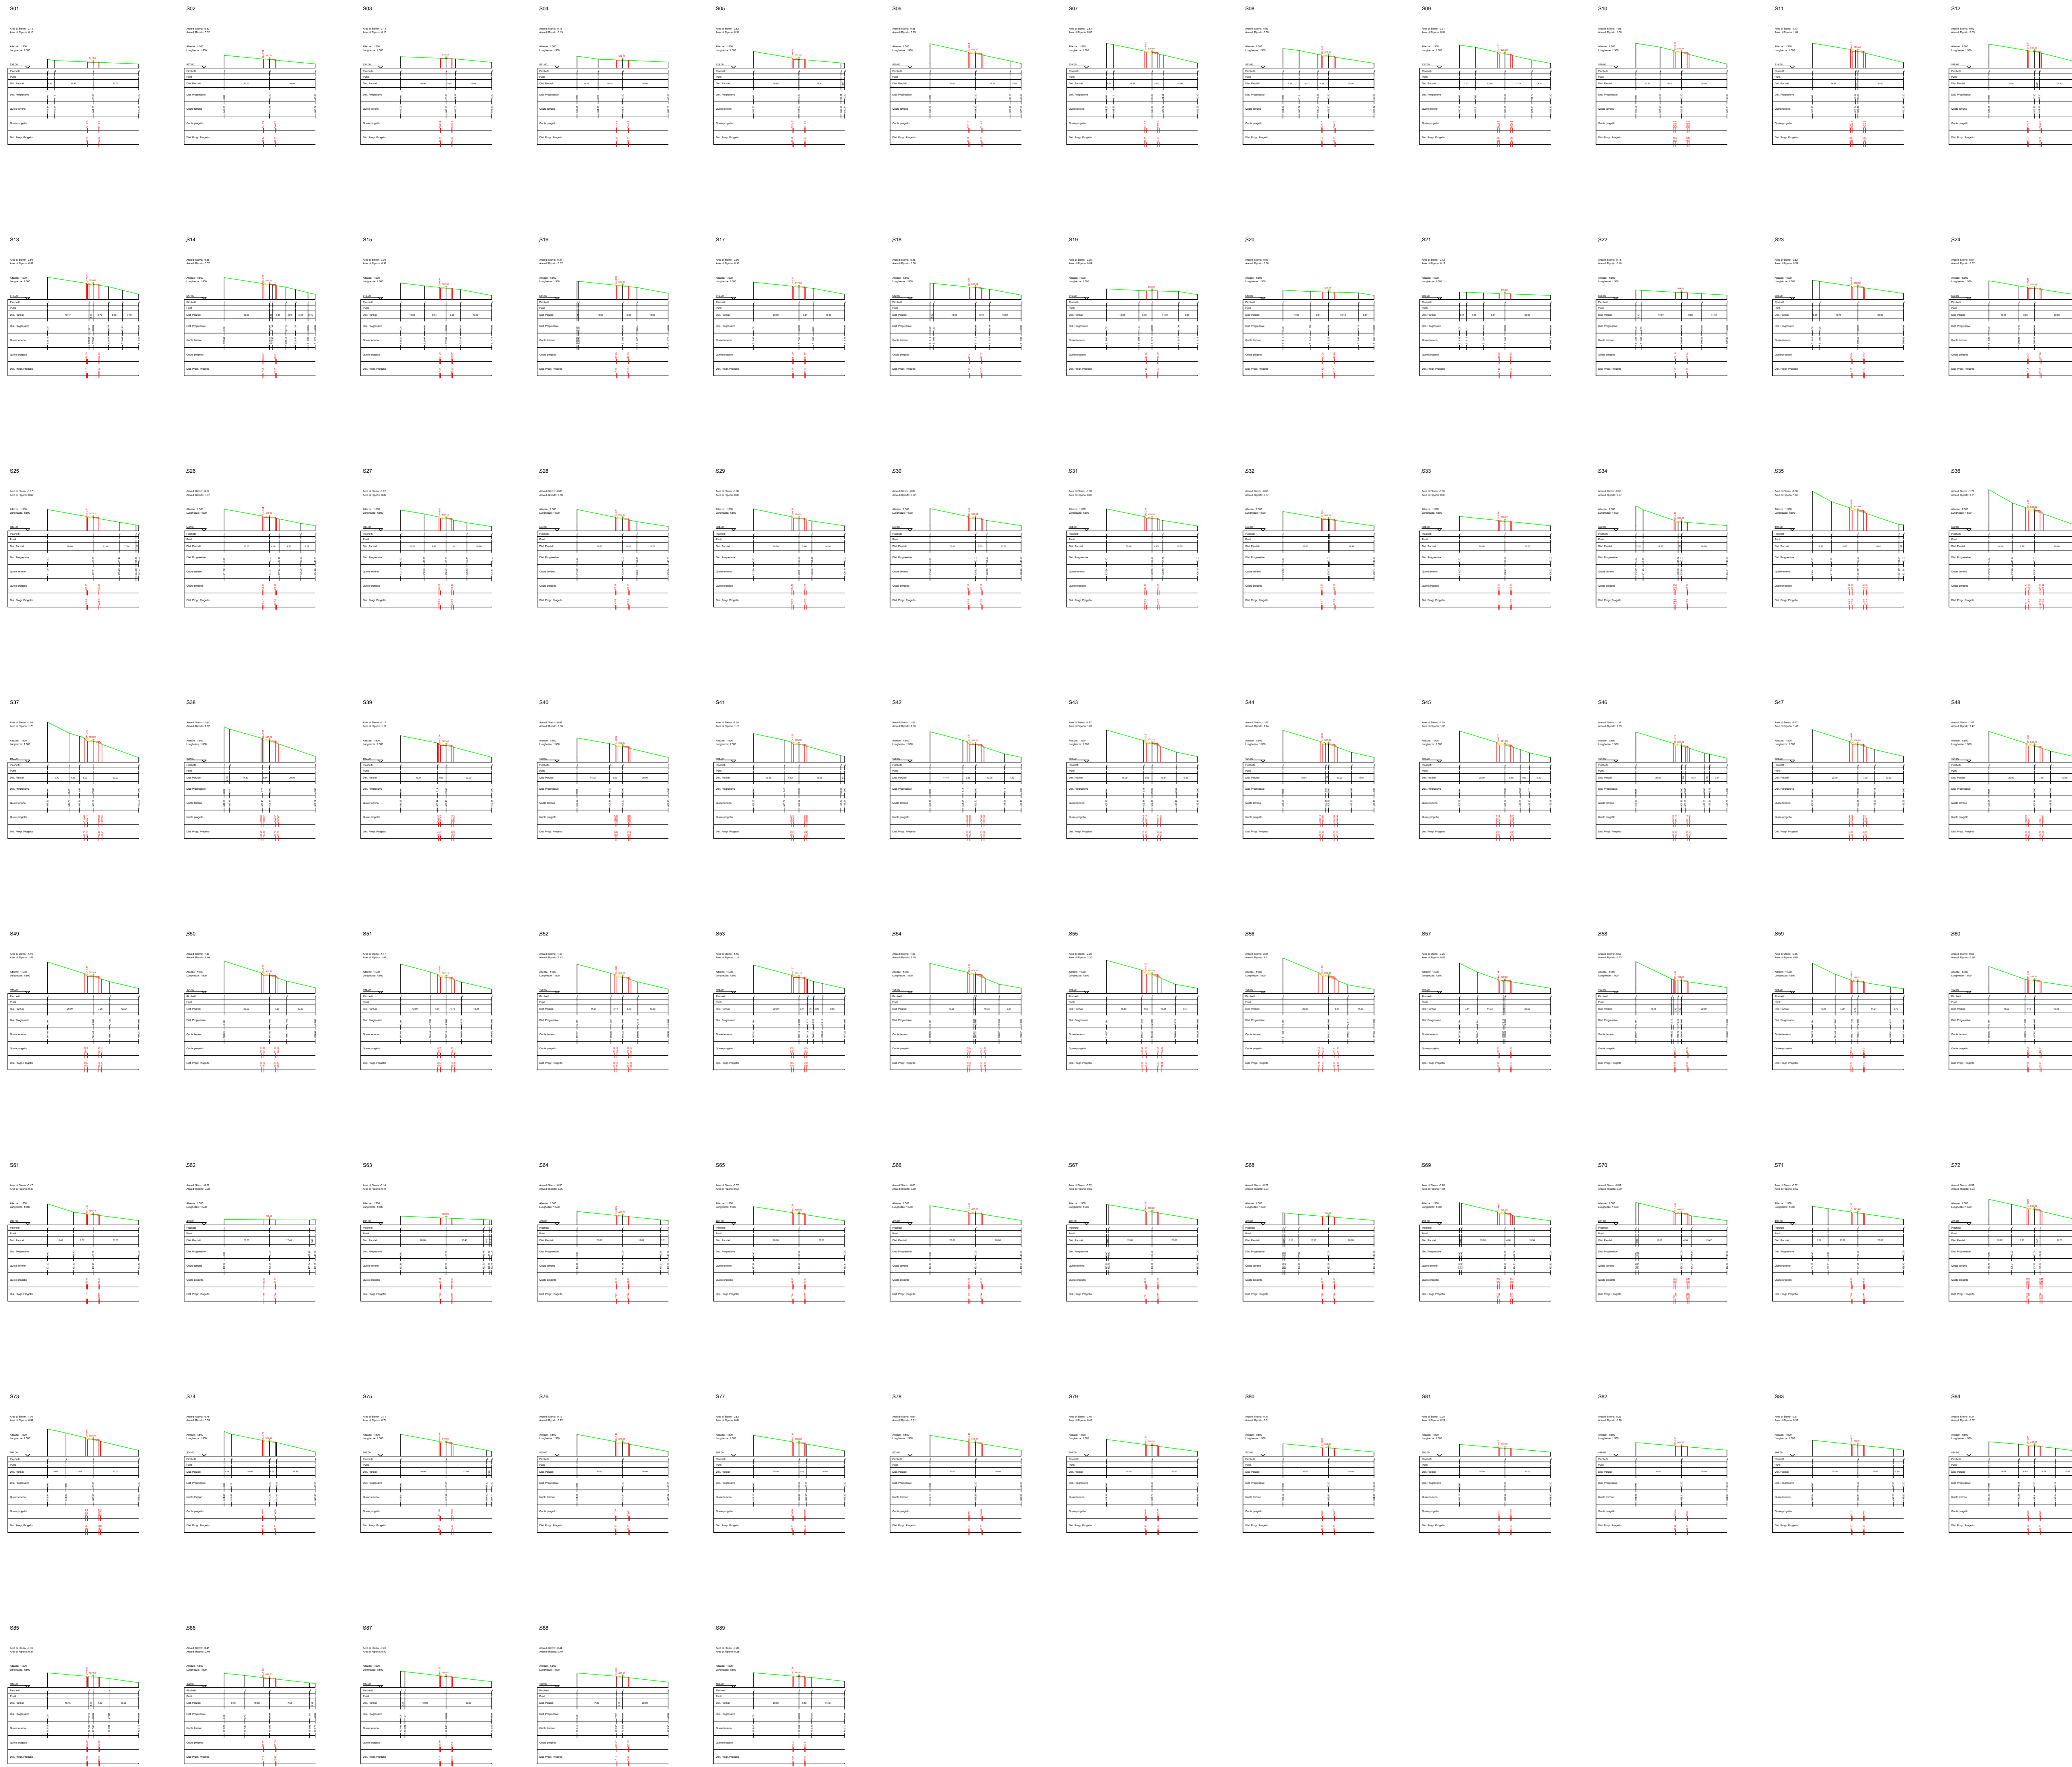

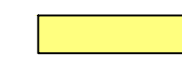**LEGENDA**  
 Porzione di stema   
 Porzione di riporto 

AUTORIZZAZIONE UNICA EX D. LGS. N. 387/2003



**PROGETTO DEFINITIVO  
 PARCO EOLICO TURSÌ SANT'ARCANGELO**

Titolo elaborato:  
**SEZIONI VIABILITA' PIAZZOLA TS01...TS11, SEU, BESS E  
 STAZIONE CONDIVISA**

CG	PD	GD	Integrazione opere di sostegno	20/02/2023	01
CG	PD	GD	Prima Emissione	11/04/2022	00
REDATTO	CONTR.	APPROV.	DESCRIZIONE REVISIONE DOCUMENTO	DATA	REV

**PROPONENTE**



**ENERGY PRIME S.R.L.**  
 Via G. Garibaldi N.15  
 74023 Grottaglie (TA)

**CONSULENZA**




**GE.CO.D'OR. S.R.L.**  
 Via G. Garibaldi n.15  
 74023 Grottaglie (TA)

**PROGETTISTA**  
 Ing. Gaetano D'Oronzio  
 Via Goito 14 - Colobraro (MT)



# SEZIONI STRADA ASSE C1-TS06

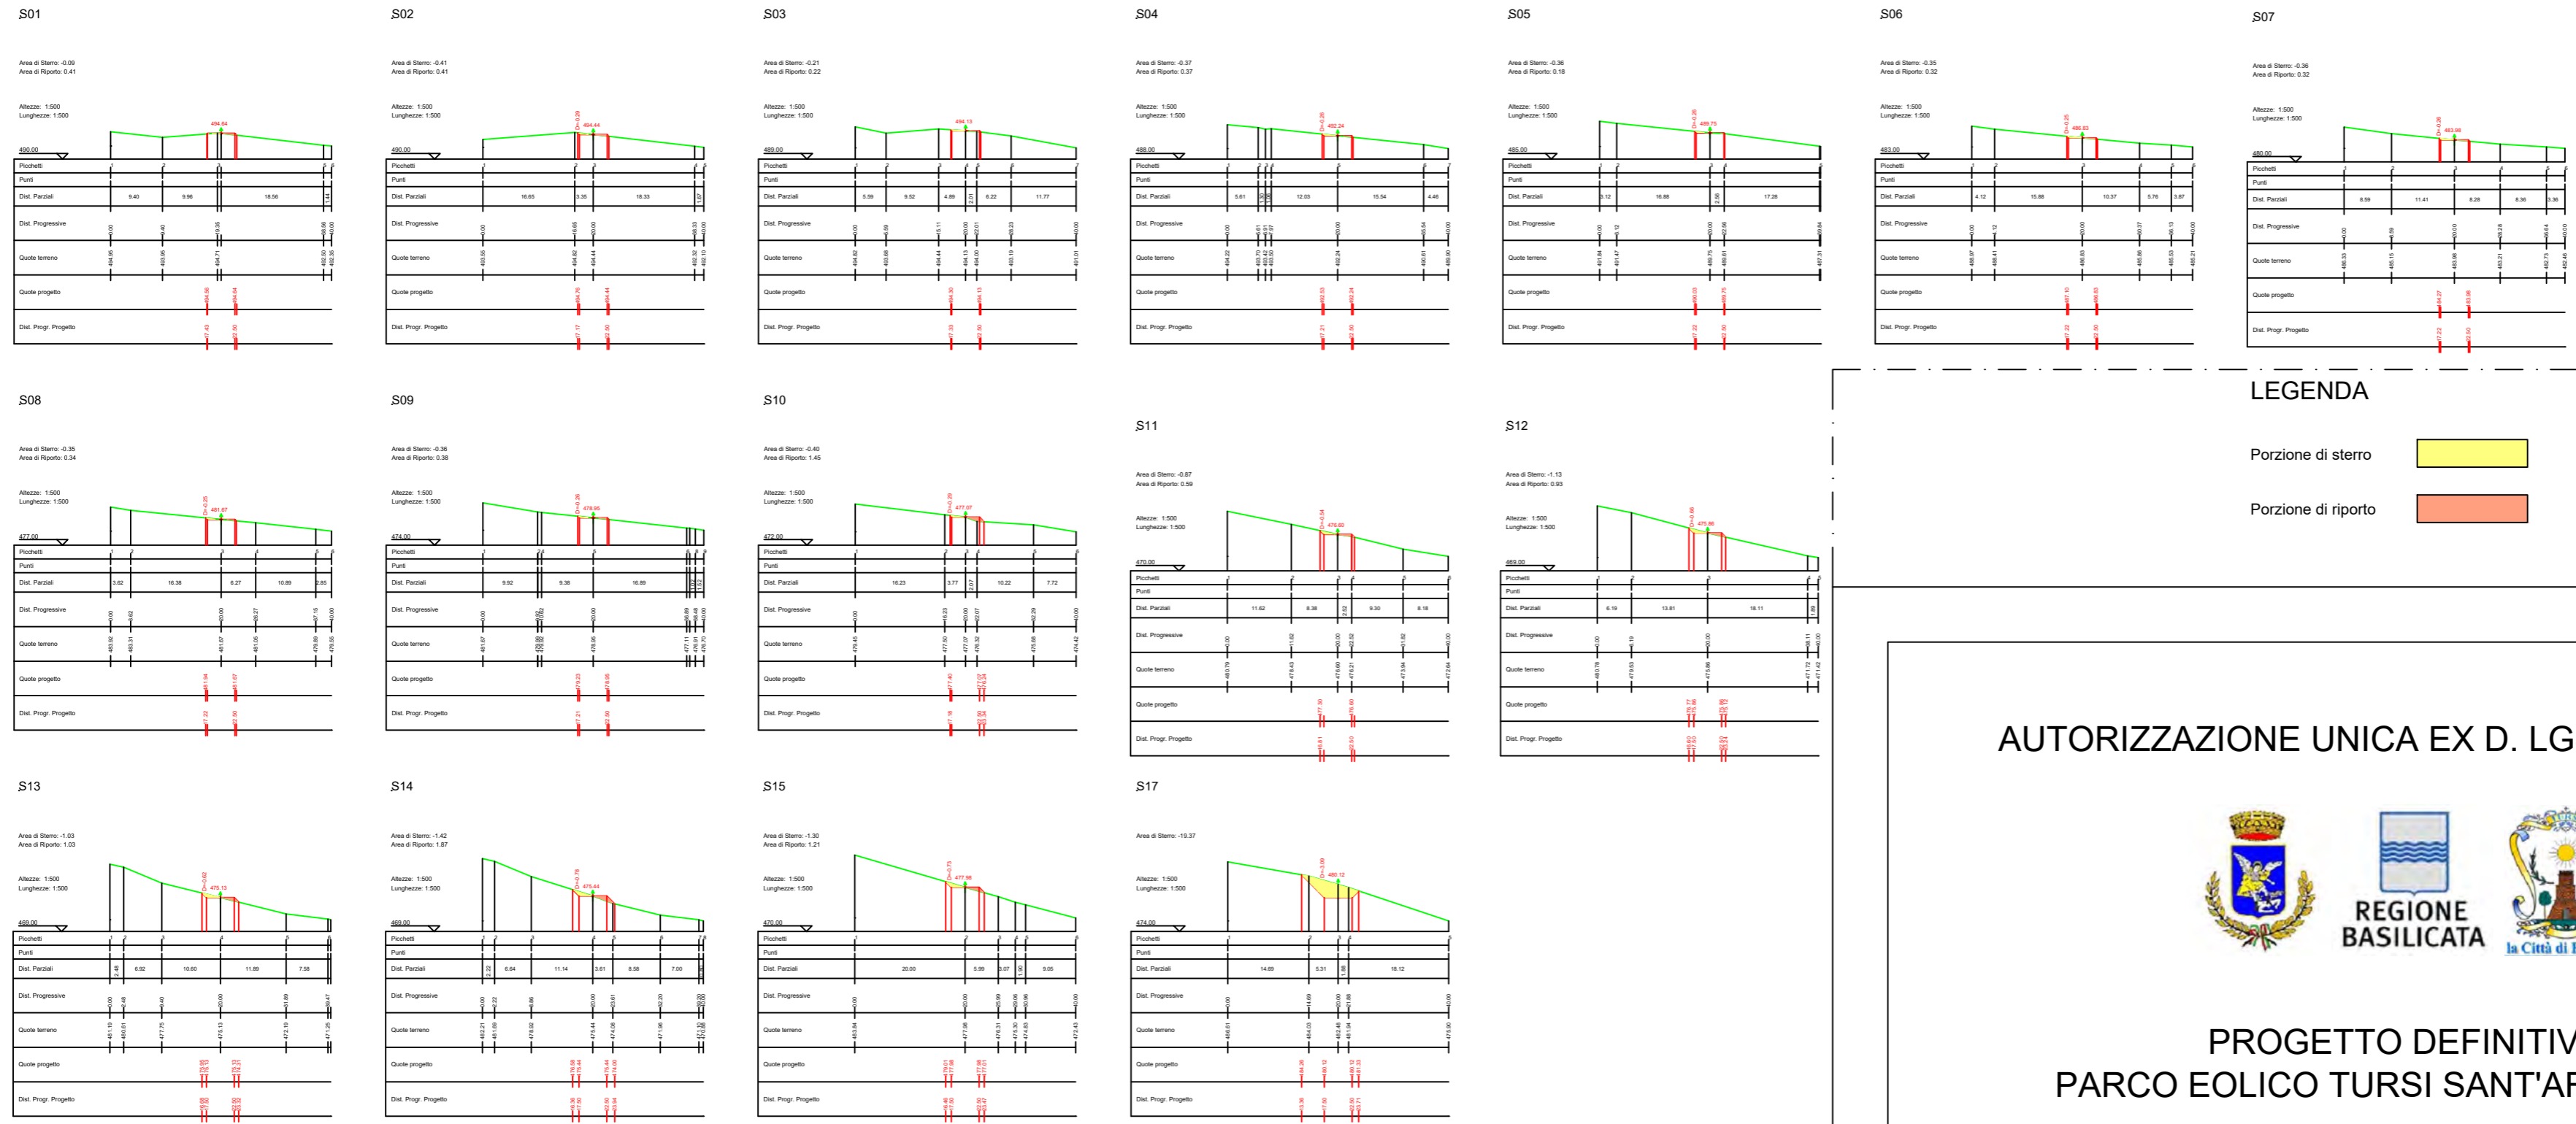

## LEGENDA

- Porzione di sterro
- Porzione di riporto
- Gabiioni
- Terre armate

## AUTORIZZAZIONE UNICA EX D. LGS. N. 387/2003



## PROGETTO DEFINITIVO PARCO EOLICO TURSÌ SANT'ARCANGELO

Titolo elaborato:

### SEZIONI VIABILITA' PIAZZOLA TS01...TS11,SEU, BESS E STAZIONE CONDIVISA

CG	PD	GD	DESCRIZIONE REVISIONE DOCUMENTO	DATA	REV
CG	PD	GD	Integrazione opere di sostegno	20/02/2023	01
CG	PD	GD	Prima Emissione	11/04/2022	00

### PROPONENTE



**ENERGY PRIME S.R.L.**  
Via G. Garibaldi N.15  
74023 Grottaglie (TA)

### CONSULENZA




**GE.CO.D'OR. S.R.L.**  
Via G. Garibaldi n.15  
74023 Grottaglie (TA)

**PROGETTISTA**  
Ing. Gaetano D'Oronzio  
Via Goito 14 - Colobraro (MT)

Codice TSOC051	Formato A2	Scala 1:500	Foglio 17/31
-------------------	---------------	----------------	-----------------

# SEZIONI PIAZZOLA TS06

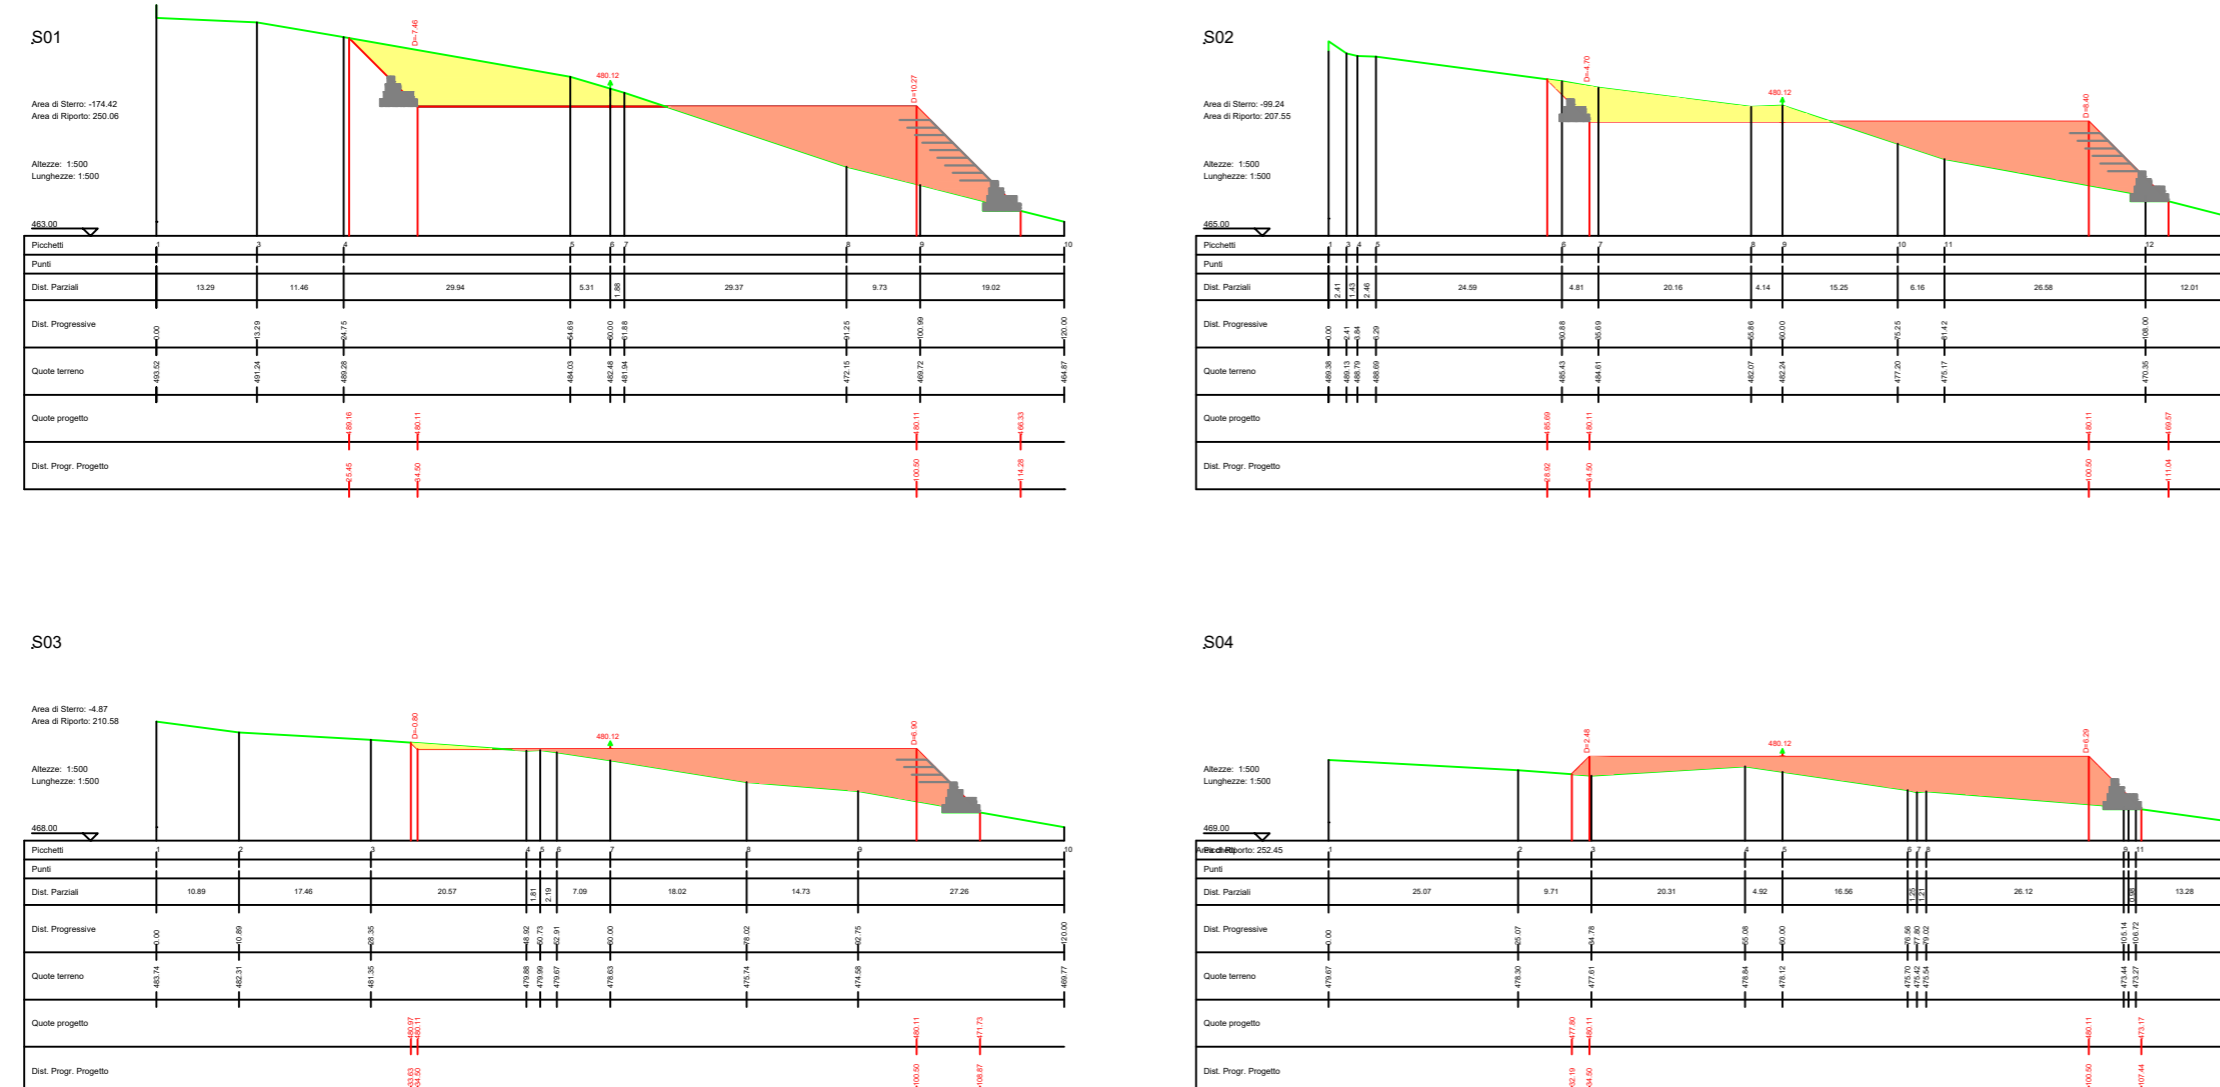

# SEZIONI STRADA ASSE C1-C2



**LEGENDA**

- Porzione di sterro
- Porzione di riporto

AUTORIZZAZIONE UNICA EX D. LGS. N. 387/2003



## PROGETTO DEFINITIVO PARCO EOLICO TURSÌ SANT'ARCANGELO

Titolo elaborato:  
**SEZIONI VIABILITA' PIAZZOLA TS01...TS11, SEU, BESS E STAZIONE CONDIVISA**

CG	PD	GD	Integrazione opere di sostegno	20/02/2023	01
CG	PD	GD	Prima Emissione	11/04/2022	00
REDATTO	CONTR.	APPROV.	DESCRIZIONE REVISIONE DOCUMENTO	DATA	REV

**PROPONENTE**

**ENERGY PRIME S.R.L.**  
Via G. Garibaldi N.15  
74023 Grottaglie (TA)


**CONSULENZA**

**GE.CO.D'OR. S.R.L.**  
Via G. Garibaldi n.15  
74023 Grottaglie (TA)

**PROGETTISTA**  
Ing. Gaetano D'Oronzio  
Via Goito 14 - Colobraro (MT)

Codice TSOC051	Formato A1	Scala 1:500	Foglio 18/31
-------------------	---------------	----------------	-----------------


SEZIONI STRADA ASSE C2-C3

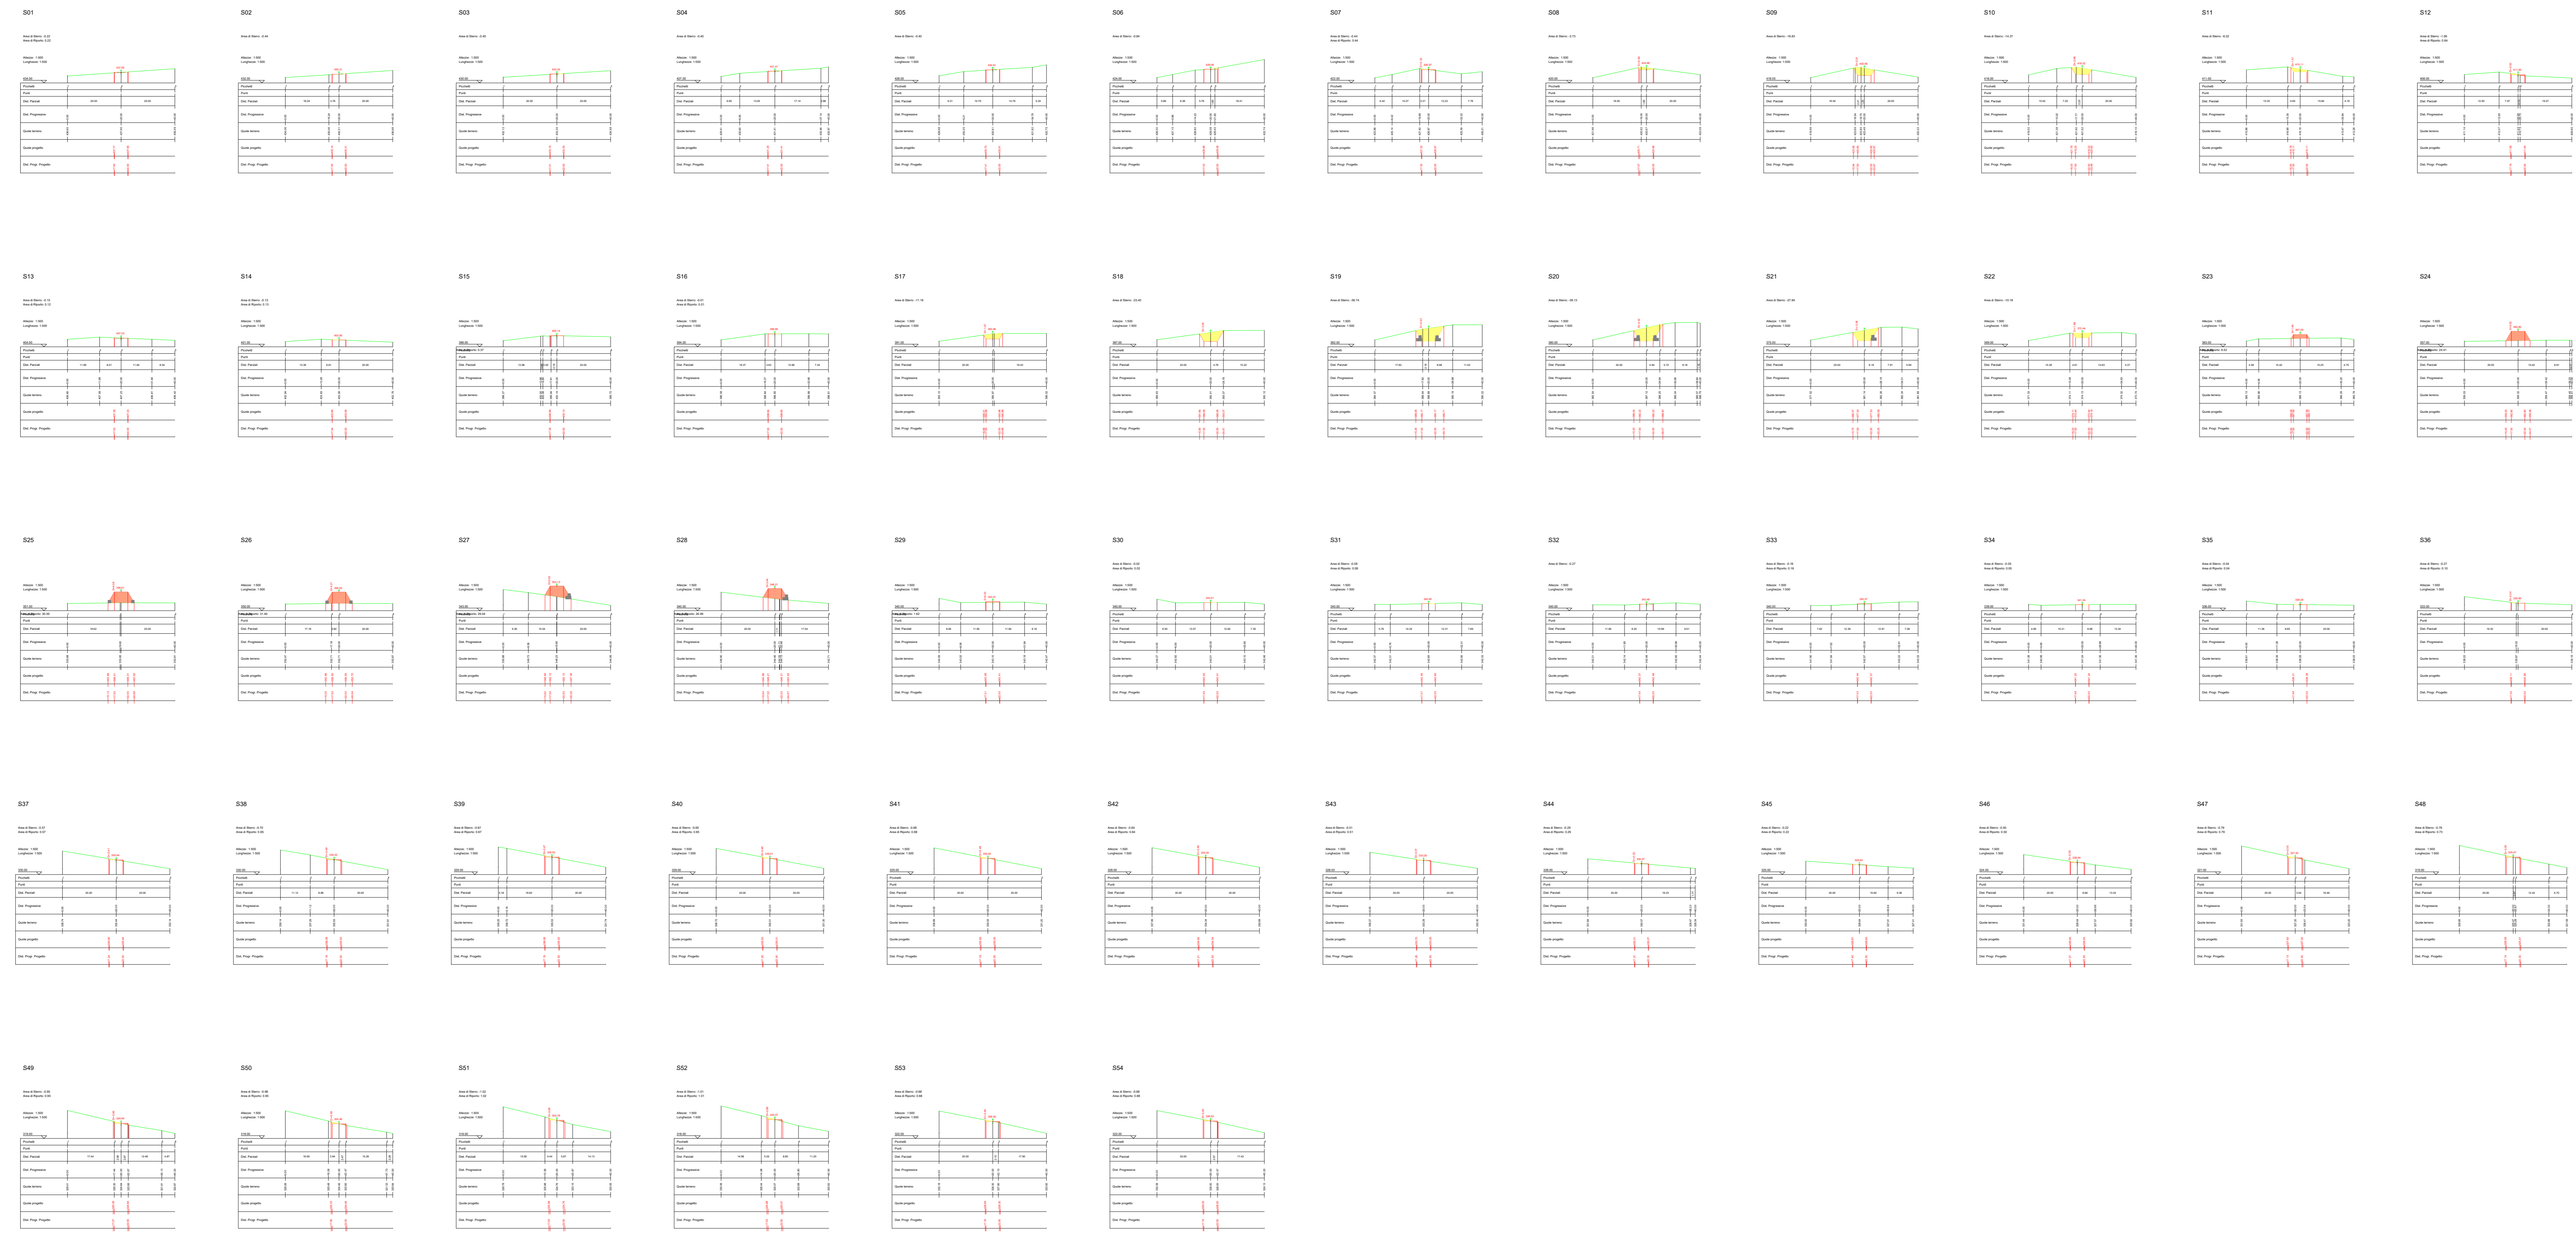

**LEGENDA**

- Porzione di stampo
- Porzione di riporto
- Gabbioni
- Terre armate

SEZIONI STRADA ASSE C2.1-TS07

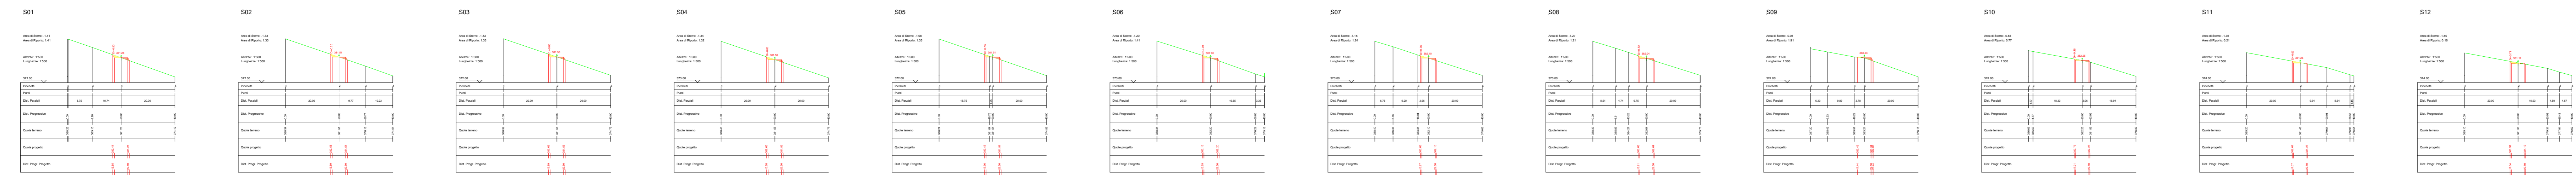

SEZIONI PIAZZOLA TS07



AUTORIZZAZIONE UNICA EX D. LGS. N. 387/2003



**PROGETTO DEFINITIVO  
PARCO EOLICO TURSÌ SANT'ARCANGELO**

Titolo elaborato:  
**SEZIONI VIABILITA' PIAZZOLA TS01...TS11,SEU, BESS E STAZIONE CONDIVISA**

CG	PD	GD	Integrazione opere di sostegno	20/02/2023	01
CG	PD	GD	Prima Emissione	11/04/2022	00
REDATTO	CONTR.	APPROV.	DESCRIZIONE REVISIONE DOCUMENTO	DATA	REV

**PROPONENTE**



**ENERGY PRIME S.R.L.**  
Via G. Garibaldi N.15  
74023 Grottaglie (TA)

**CONSULENZA**



**GE.CO.D'OR. S.R.L.**  
Via G. Garibaldi n.15  
74023 Grottaglie (TA)


**PROGETTISTA**  
Ing. Gaetano D'Oronzio  
Via Goito 14 - Colobraro (MT)

# SEZIONI STRADA ASSI C3-C4



- LEGENDA**
- Porzione di sterro
  - Porzione di riporto
  - Gabbioni
  - Terre armate

# SEZIONI PIAZZOLA TS08

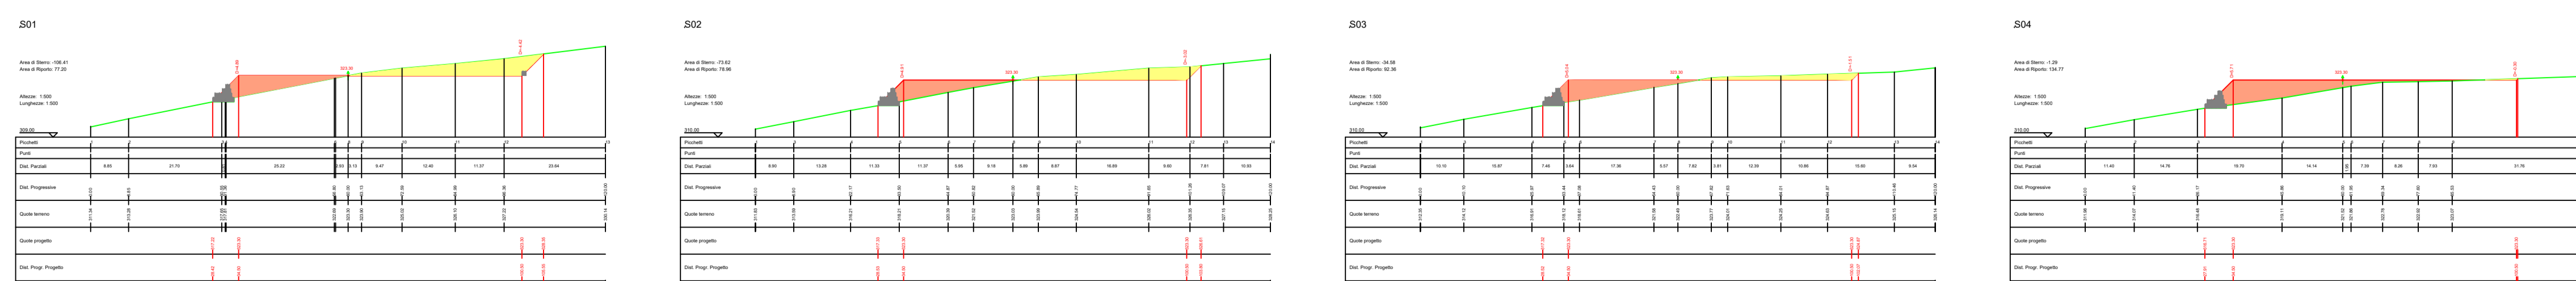

AUTORIZZAZIONE UNICA EX D. LGS. N. 387/2003



## PROGETTO DEFINITIVO PARCO EOLICO TURSÌ SANT'ARCANGELO

Titolo elaborato:  
**SEZIONI VIABILITA' PIAZZOLA TS01...TS11,SEU, BESS E STAZIONE CONDIVISA**

CG	PD	GD	Integrazione opere di sostegno	20/02/2023	01
CG	PD	GD	Prima Emissione	11/04/2022	00
REDATTO	CONTR.	APPROV.	DESCRIZIONE REVISIONE DOCUMENTO	DATA	REV

**PROPONENTE**



**ENERGY PRIME S.R.L.**  
Via G. Garibaldi N.15  
74023 Grottaglie (TA)

**CONSULENZA**



**GE.CO.D'OR. S.R.L.**  
Via G. Garibaldi n.15  
74023 Grottaglie (TA)

**PROGETTISTA**  
Ing. Gaetano D'Oronzio  
Via Goito 14 - Colobraro (MT)

Codice TSOC051	Formato A1	Scala 1:500	Foglio 20/31
-------------------	---------------	----------------	-----------------

SEZIONI STRADA ASSE C4-C5



**LEGENDA**  
 Porzione di sterzo   
 Porzione di riporto

AUTORIZZAZIONE UNICA EX D. LGS. N. 387/2003



PROGETTO DEFINITIVO  
 PARCO EOLICO TURSÌ SANT'ARCANGELO

Titolo elaborato:  
 SEZIONI VIABILITA' PIAZZOLA TS01...TS11, SEU, BESS E STAZIONE CONDIVISA

CG	PD	GD	Integrazione opere di sostegno	20/02/2023	01
CG	PD	GD	Prima Emissione	11/04/2022	00
REDATTO	CONTR.	APPROV.	DESCRIZIONE REVISIONE DOCUMENTO	DATA	REV



ENERGY PRIME S.R.L.  
 Via G. Garibaldi N.15  
 74023 Grottaglie (TA)



GE.CO.D'OR. S.R.L.  
 Via G. Garibaldi n.15  
 74023 Grottaglie (TA)

PROGETTISTA  
 Ing. Gaetano D'Oronzio  
 Via Goito 14 - Colobraro (MT)

Codice TSOC051	Formato A1	Scala 1:500	Foglio 21/31
-------------------	---------------	----------------	-----------------

SEZIONI STRADA ASSE C5-C6



**LEGENDA**

Porzione di sterro

Porzione di riporto

AUTORIZZAZIONE UNICA EX D. LGS. N. 387/2003



**PROGETTO DEFINITIVO  
PARCO EOLICO TURSÌ SANT'ARCANGELO**

Titolo elaborato:  
**SEZIONI VIABILITA' PIAZZOLA TS01...TS11, SEU, BESS E STAZIONE CONDIVISA**

CG	PD	GD	Integrazione opere di sostegno	20/02/2023	01
CG	PD	GD	Prima Emissione	11/04/2022	00
REDATTO	CONTR.	APPROV.	DESCRIZIONE REVISIONE DOCUMENTO	DATA	REV

**PROPONENTE**

**ENERGY PRIME S.R.L.**  
Via G. Garibaldi N.15  
74023 Grottaglie (TA)

**CONSULENZA**

**GE.CO.D'OR. S.R.L.**  
Via G. Garibaldi n.15  
74023 Grottaglie (TA)

**PROGETTISTA**  
Ing. Gaetano D'Oronzio  
Via Goito 14 - Colobraro (MT)

Codice TSOC051	Formato A1	Scala 1:500	Foglio 22/31
-------------------	---------------	----------------	-----------------

SEZIONI STRADA ASSE C6-C7



**LEGENDA**

Porzione di sterro

Porzione di riporto

AUTORIZZAZIONE UNICA EX D. LGS. N. 387/2003



**PROGETTO DEFINITIVO  
PARCO EOLICO TURSÌ SANT'ARCANGELO**

Titolo elaborato:  
**SEZIONI VIABILITA' PIAZZOLA TS01...TS11, SEU, BESS E STAZIONE CONDIVISA**

CG	PD	GD	Integrazione opere di sostegno	20/02/2023	01
CG	PD	GD	Prima Emissione	11/04/2022	00
REDATTO	CONTR.	APPROV.	DESCRIZIONE REVISIONE DOCUMENTO	DATA	REV

**PROPONENTE**



**ENERGY PRIME S.R.L.**  
Via G. Garibaldi N.15  
74023 Grottaglie (TA)

**CONSULENZA**

**GE.CO.D'OR. S.R.L.**  
Via G. Garibaldi n.15  
74023 Grottaglie (TA)

**PROGETTISTA**  
Ing. Gaetano D'Oronzio  
Via Goito 14 - Colobraro (MT)

Codice TSOC051	Formato A1	Scala 1:500	Foglio 23/31
-------------------	---------------	----------------	-----------------

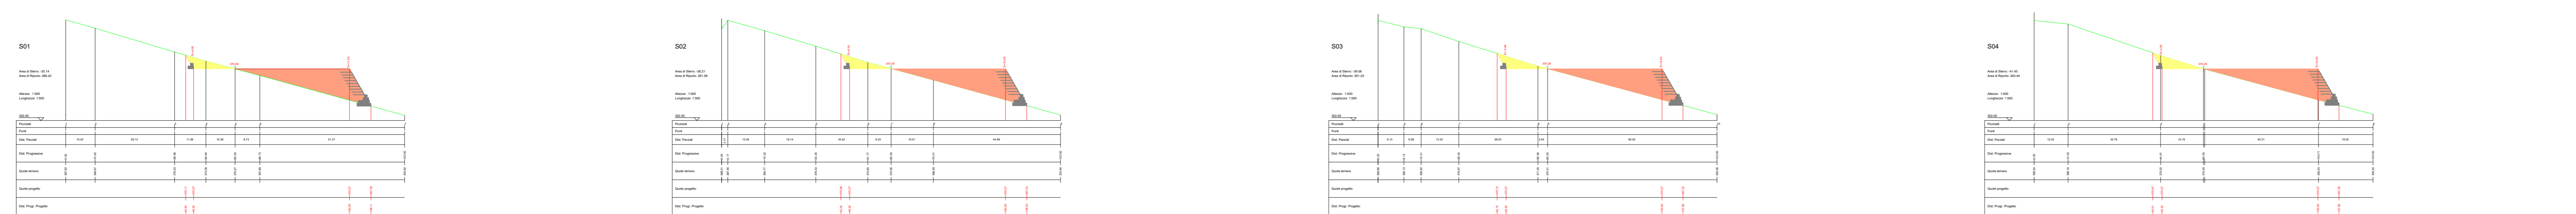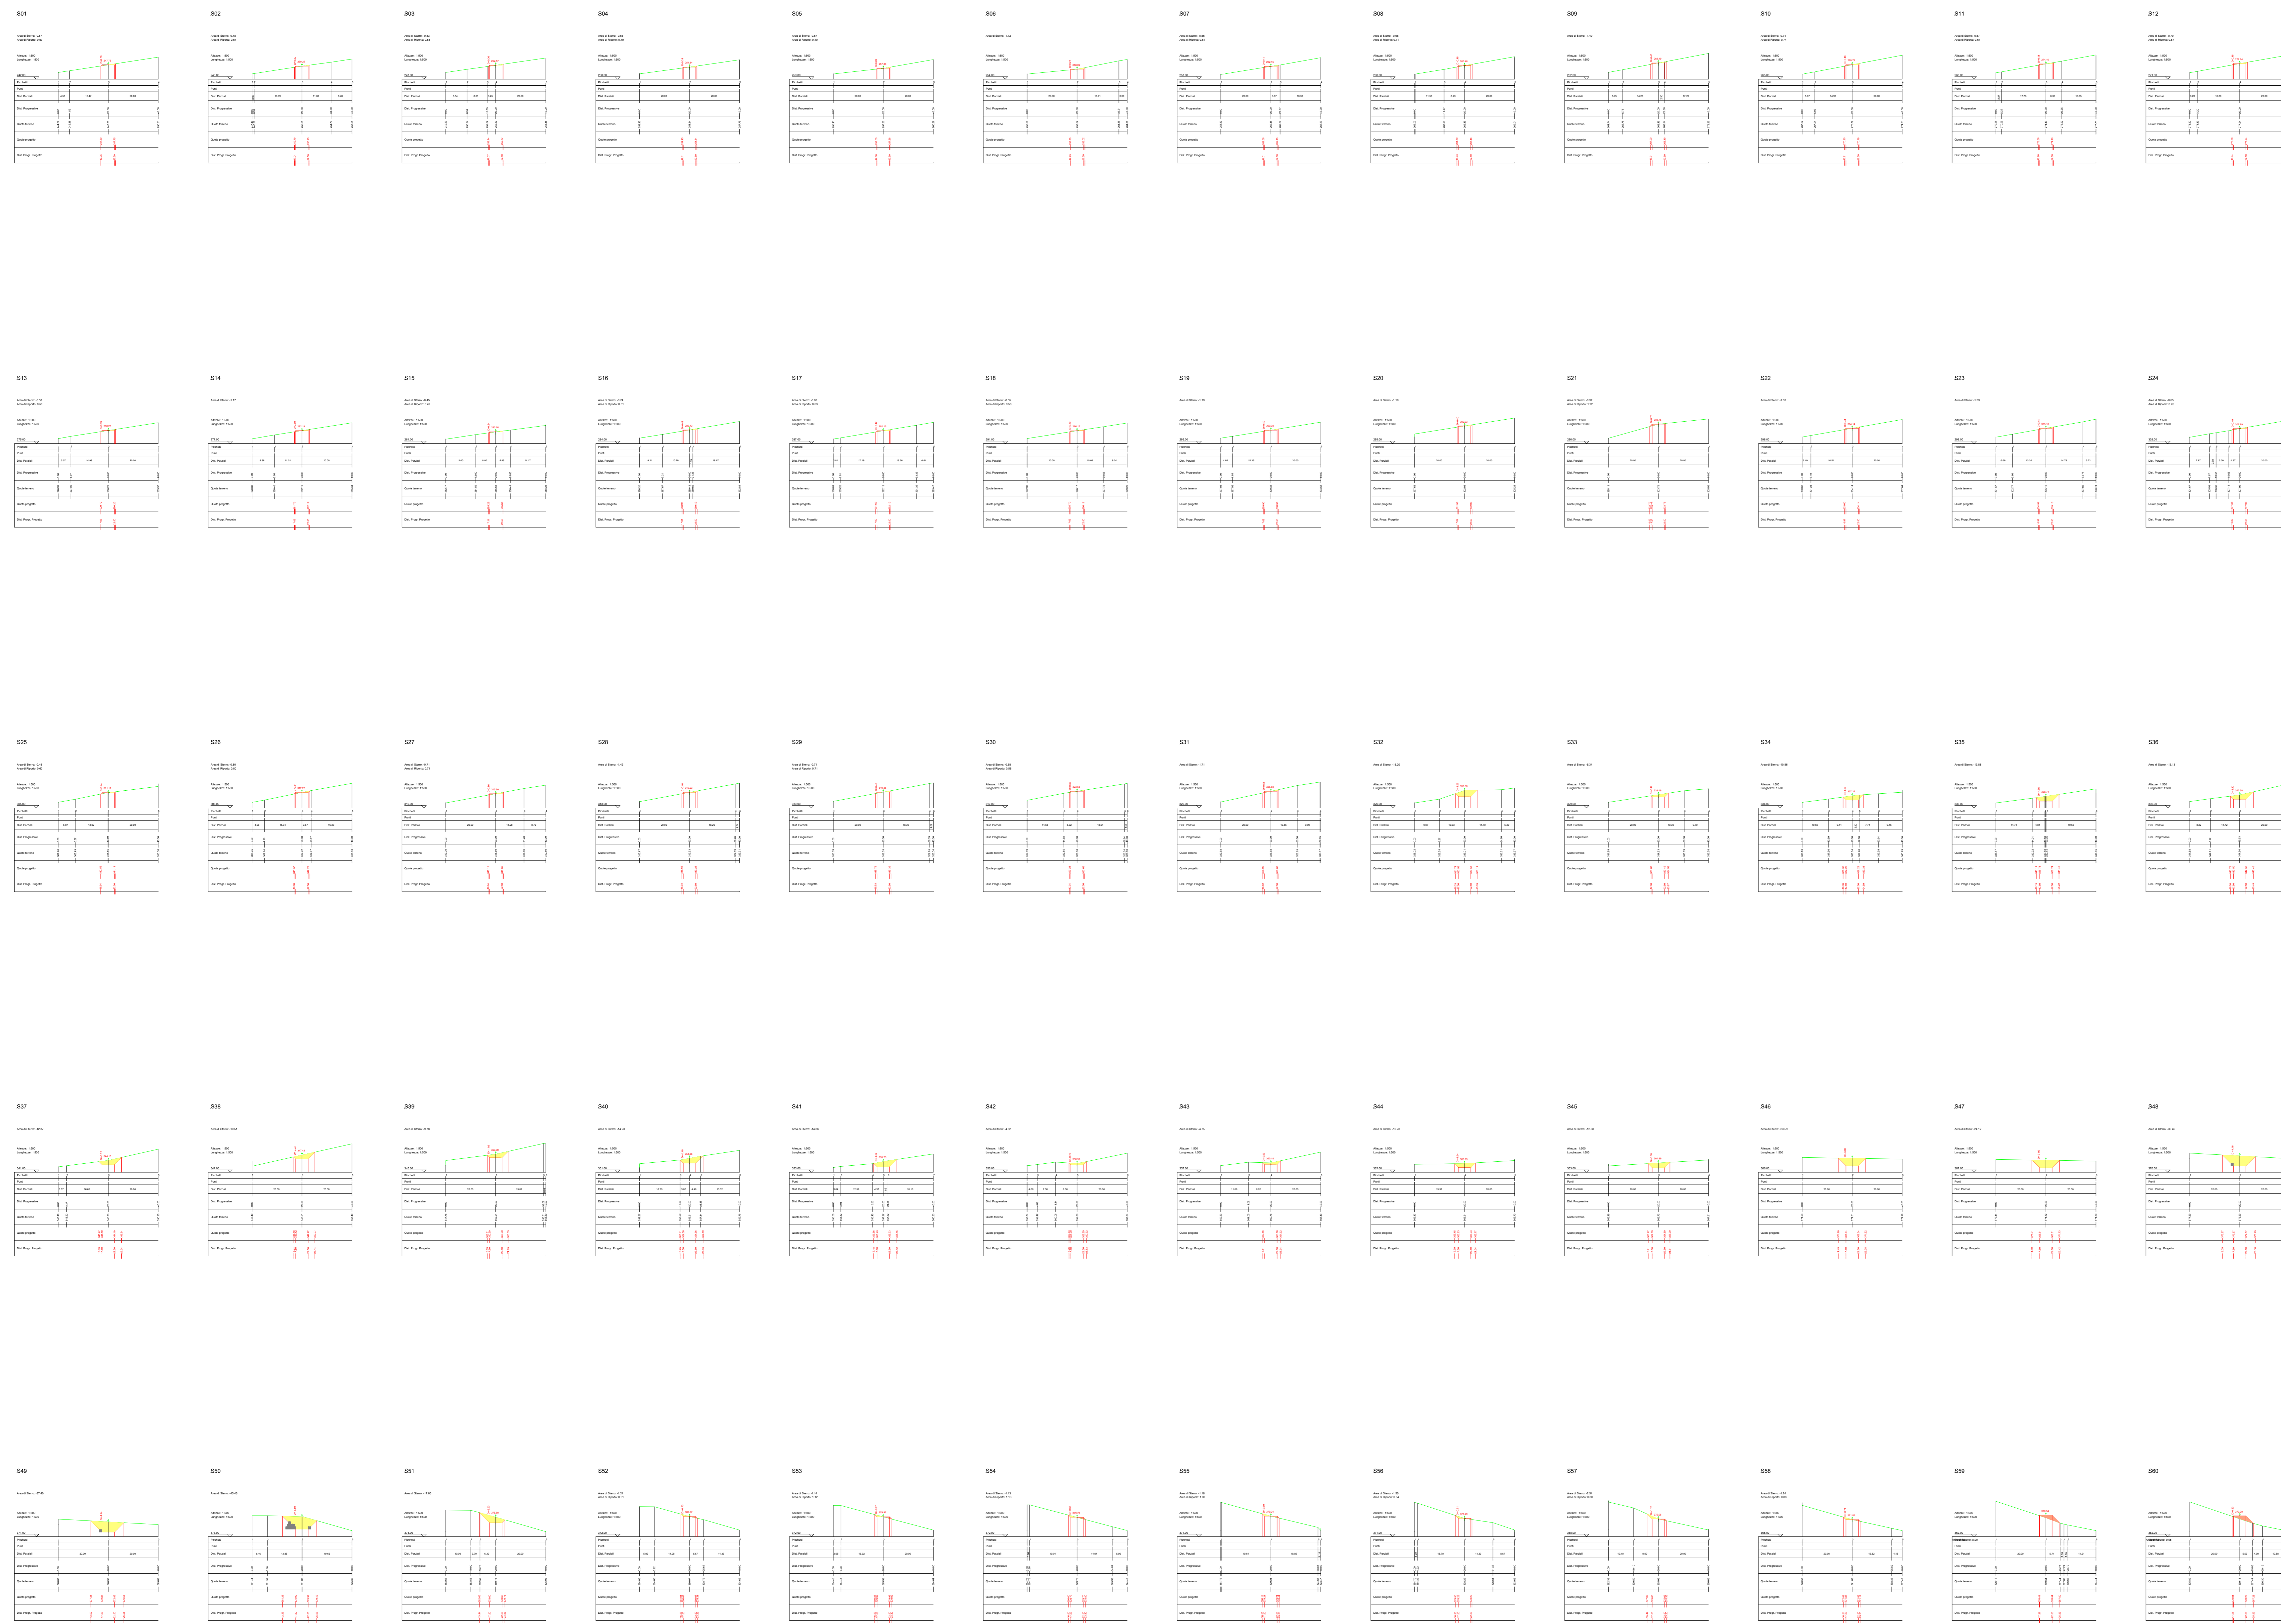

LEGENDA

- Porzione di sterzo
- Porzione di riporto
- Gabbioni
- Terre armate

AUTORIZZAZIONE UNICA EX D. LGS. N. 387/2003



PROGETTO DEFINITIVO  
PARCO EOLICO TURSÌ SANT'ARCAANGELO


Titolo elaborato:  
SEZIONI VIABILITA' PIAZZOLA TS01...TS11,SEU, BESS E STAZIONE CONDIVISA

CG	PD	GD	Integrazione opere di sostegno	20/02/2023	01
CG	PD	GD	Prima Emissione	11/04/2022	00
REDATTO	CONTR.	APPROV.	DESCRIZIONE REVISIONE DOCUMENTO	DATA	REV

<p><b>PROPONENTE</b></p> <p><b>ENERGY PRIME S.R.L.</b> Via G. Garibaldi N.15 74023 Grottaglie (TA)</p>	<p><b>CONSULENZA</b></p> <p><b>GE.CO.D'OR. S.R.L.</b> Via G. Garibaldi n.15 74023 Grottaglie (TA)</p> <p><b>PROGETTISTA</b> Ing. Gaetano D'Oronzio Via Goito 14 - Colobraro (MT)</p>
--	--



SEZIONI STRADA ASSE C-C8

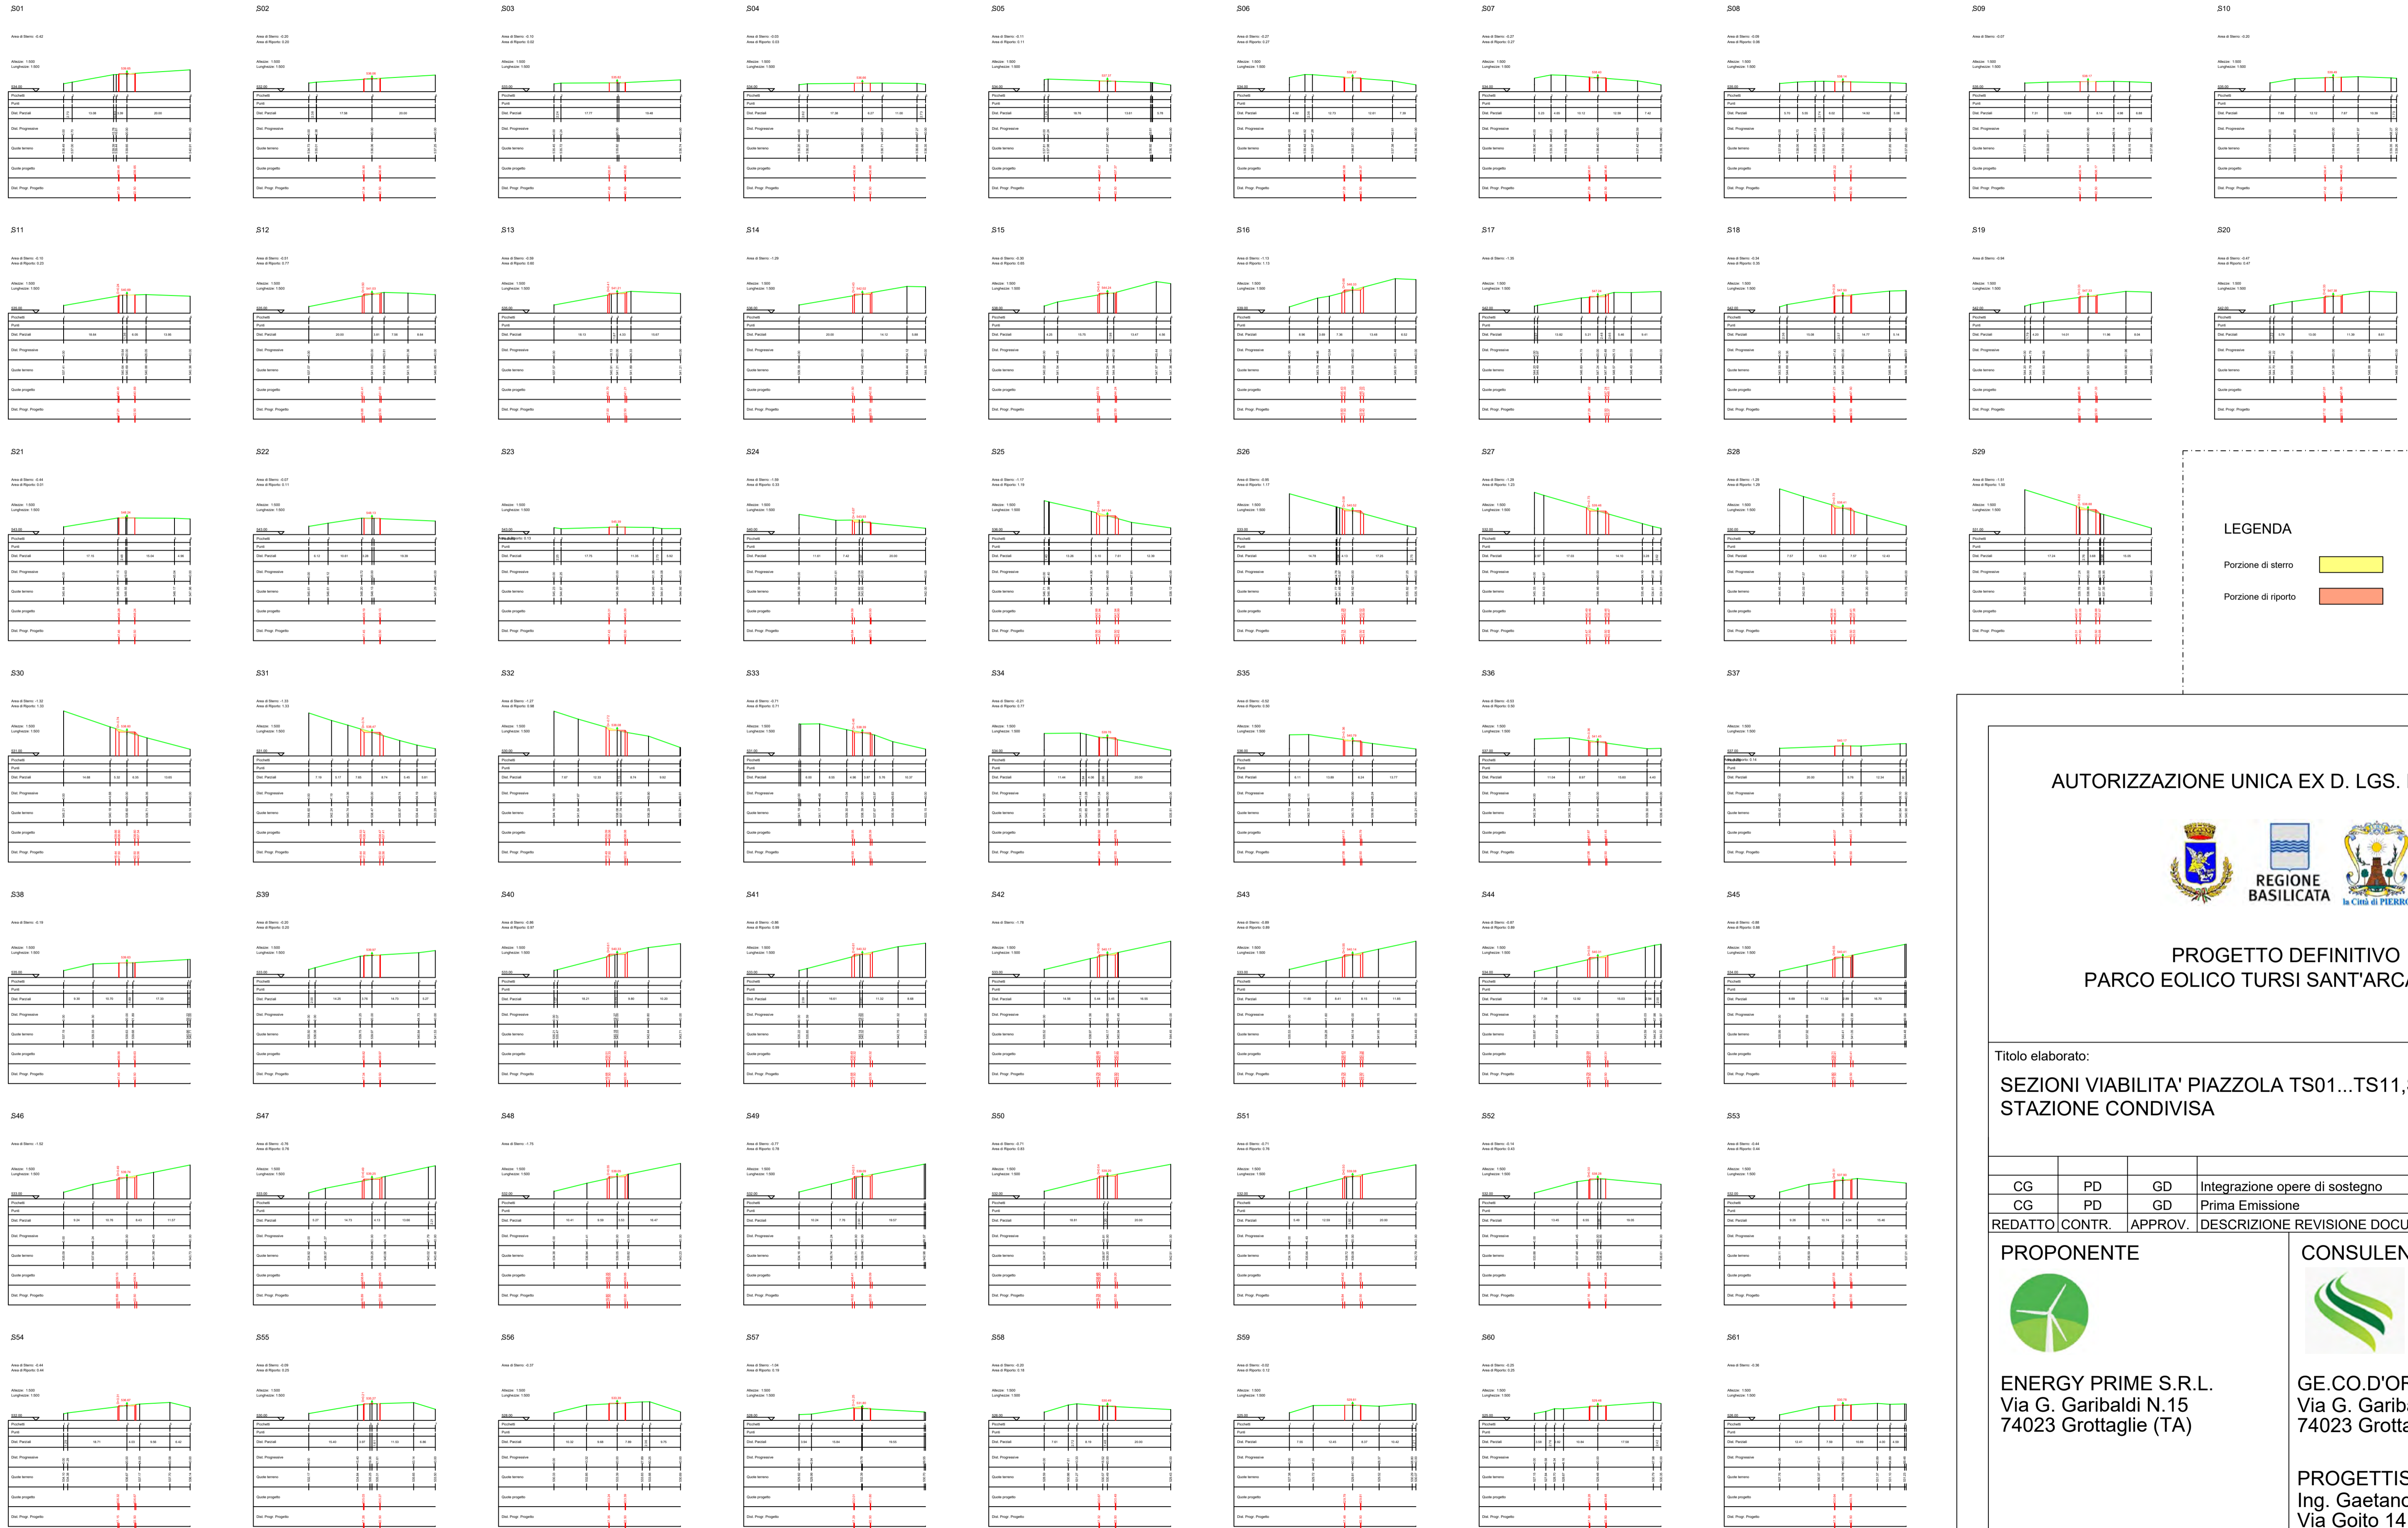

**LEGENDA**

Porzione di sterzo

Porzione di riporto

AUTORIZZAZIONE UNICA EX D. LGS. N. 387/2003



**PROGETTO DEFINITIVO  
PARCO EOLICO TURSÌ SANT'ARCANGELO**

Titolo elaborato:  
**SEZIONI VIABILITA' PIAZZOLA TS01...TS11, SEU, BESS E STAZIONE CONDIVISA**

CG	PD	GD	Integrazione opere di sostegno	20/02/2023	01
CG	PD	GD	Prima Emissione	11/04/2022	00
REDATTO	CONTR.	APPROV.	DESCRIZIONE REVISIONE DOCUMENTO	DATA	REV

**PROPONENTE**

**ENERGY PRIME S.R.L.**  
Via G. Garibaldi N.15  
74023 Grottaglie (TA)


**CONSULENZA**

**GE.CO.D'OR. S.R.L.**  
Via G. Garibaldi n.15  
74023 Grottaglie (TA)

**PROGETTISTA**  
Ing. Gaetano D'Oronzio  
Via Goito 14 - Colobraro (MT)

Codice TSOC051	Formato A1	Scala 1:500	Foglio 25/31
-------------------	---------------	----------------	-----------------

SEZIONI STRADA ASSE C8-C9

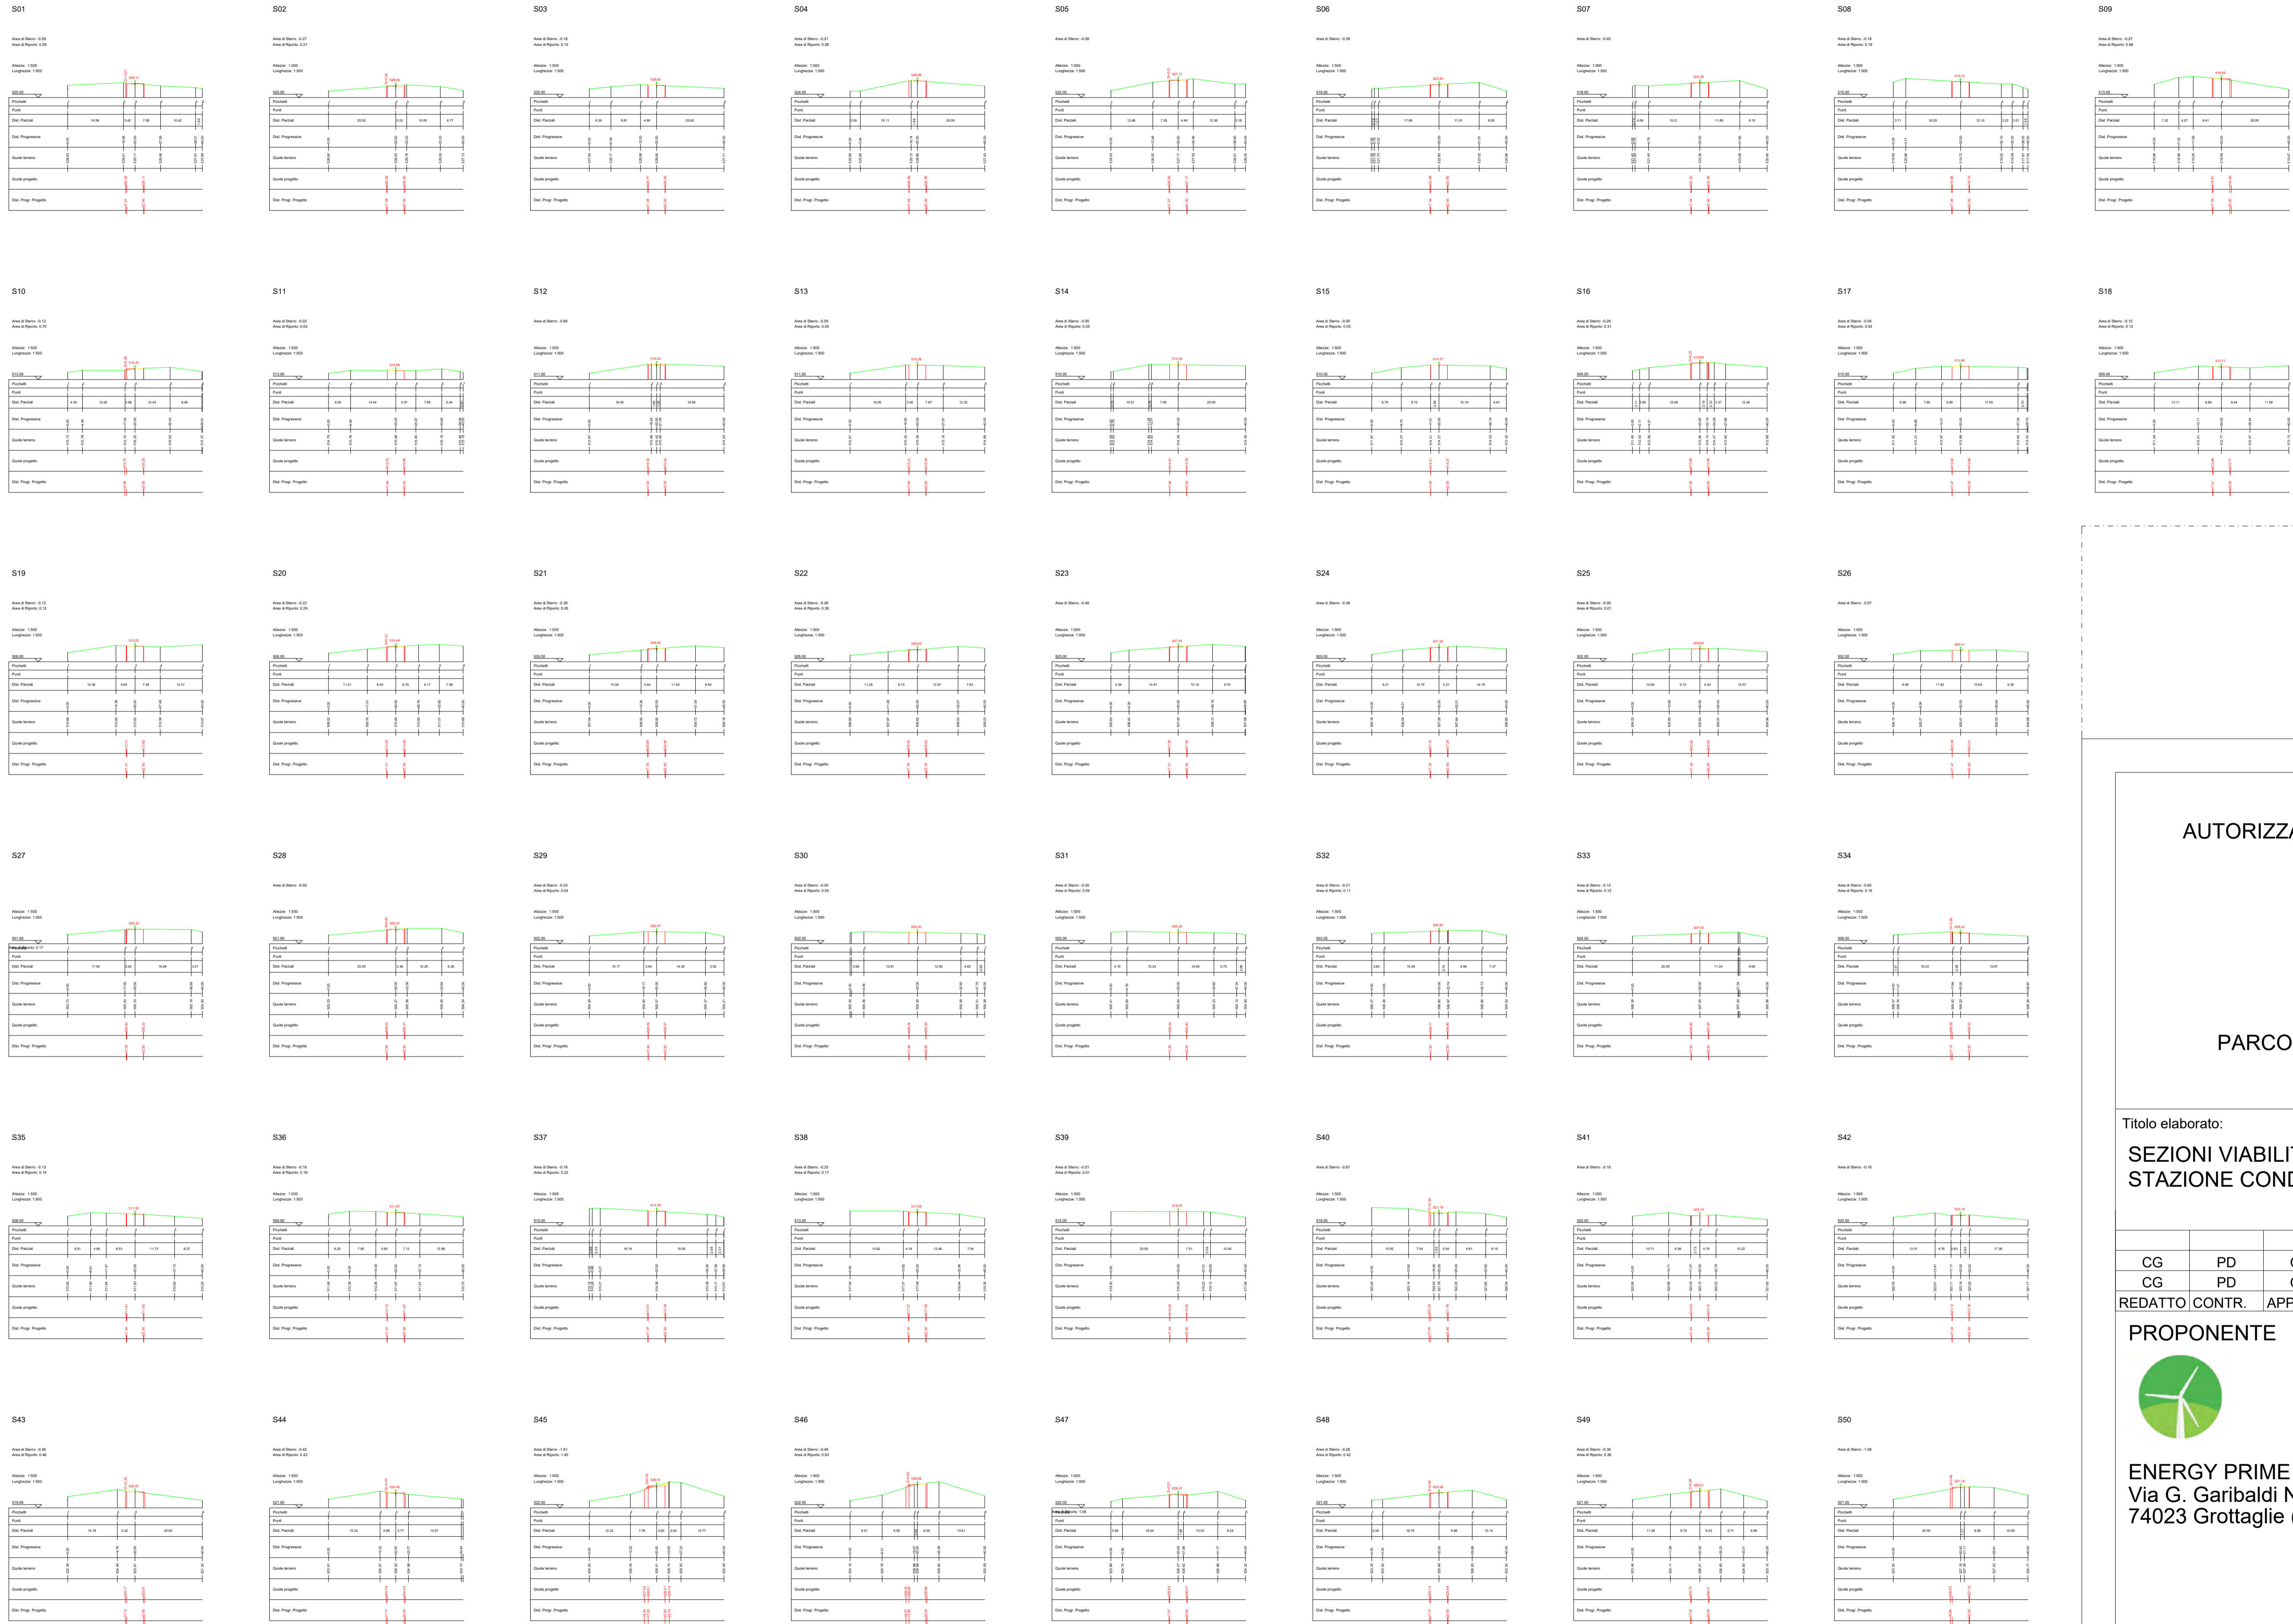

**LEGENDA**

Porzione di sterro

Porzione di riporto

AUTORIZZAZIONE UNICA EX D. LGS. N. 387/2003



**PROGETTO DEFINITIVO  
PARCO EOLICO TURSÌ SANT'ARCANGELO**

Titolo elaborato:  
**SEZIONI VIABILITA' PIAZZOLA TS01...TS11, SEU, BESS E STAZIONE CONDIVISA**

CG	PD	GD	Integrazione opere di sostegno	20/02/2023	01
CG	PD	GD	Prima Emissione	11/04/2022	00
REDATTO	CONTR.	APPROV.	DESCRIZIONE REVISIONE DOCUMENTO	DATA	REV



**ENERGY PRIME S.R.L.**  
Via G. Garibaldi N.15  
74023 Grottaglie (TA)




**GE.CO.D'OR. S.R.L.**  
Via G. Garibaldi n.15  
74023 Grottaglie (TA)

**PROGETTISTA**  
Ing. Gaetano D'Oronzio  
Via Goito 14 - Colobraro (MT)

Codice TSOC051	Formato A1	Scala 1:500	Foglio 26/31
-------------------	---------------	----------------	-----------------

SEZIONI STRADA ASSE C9-C10

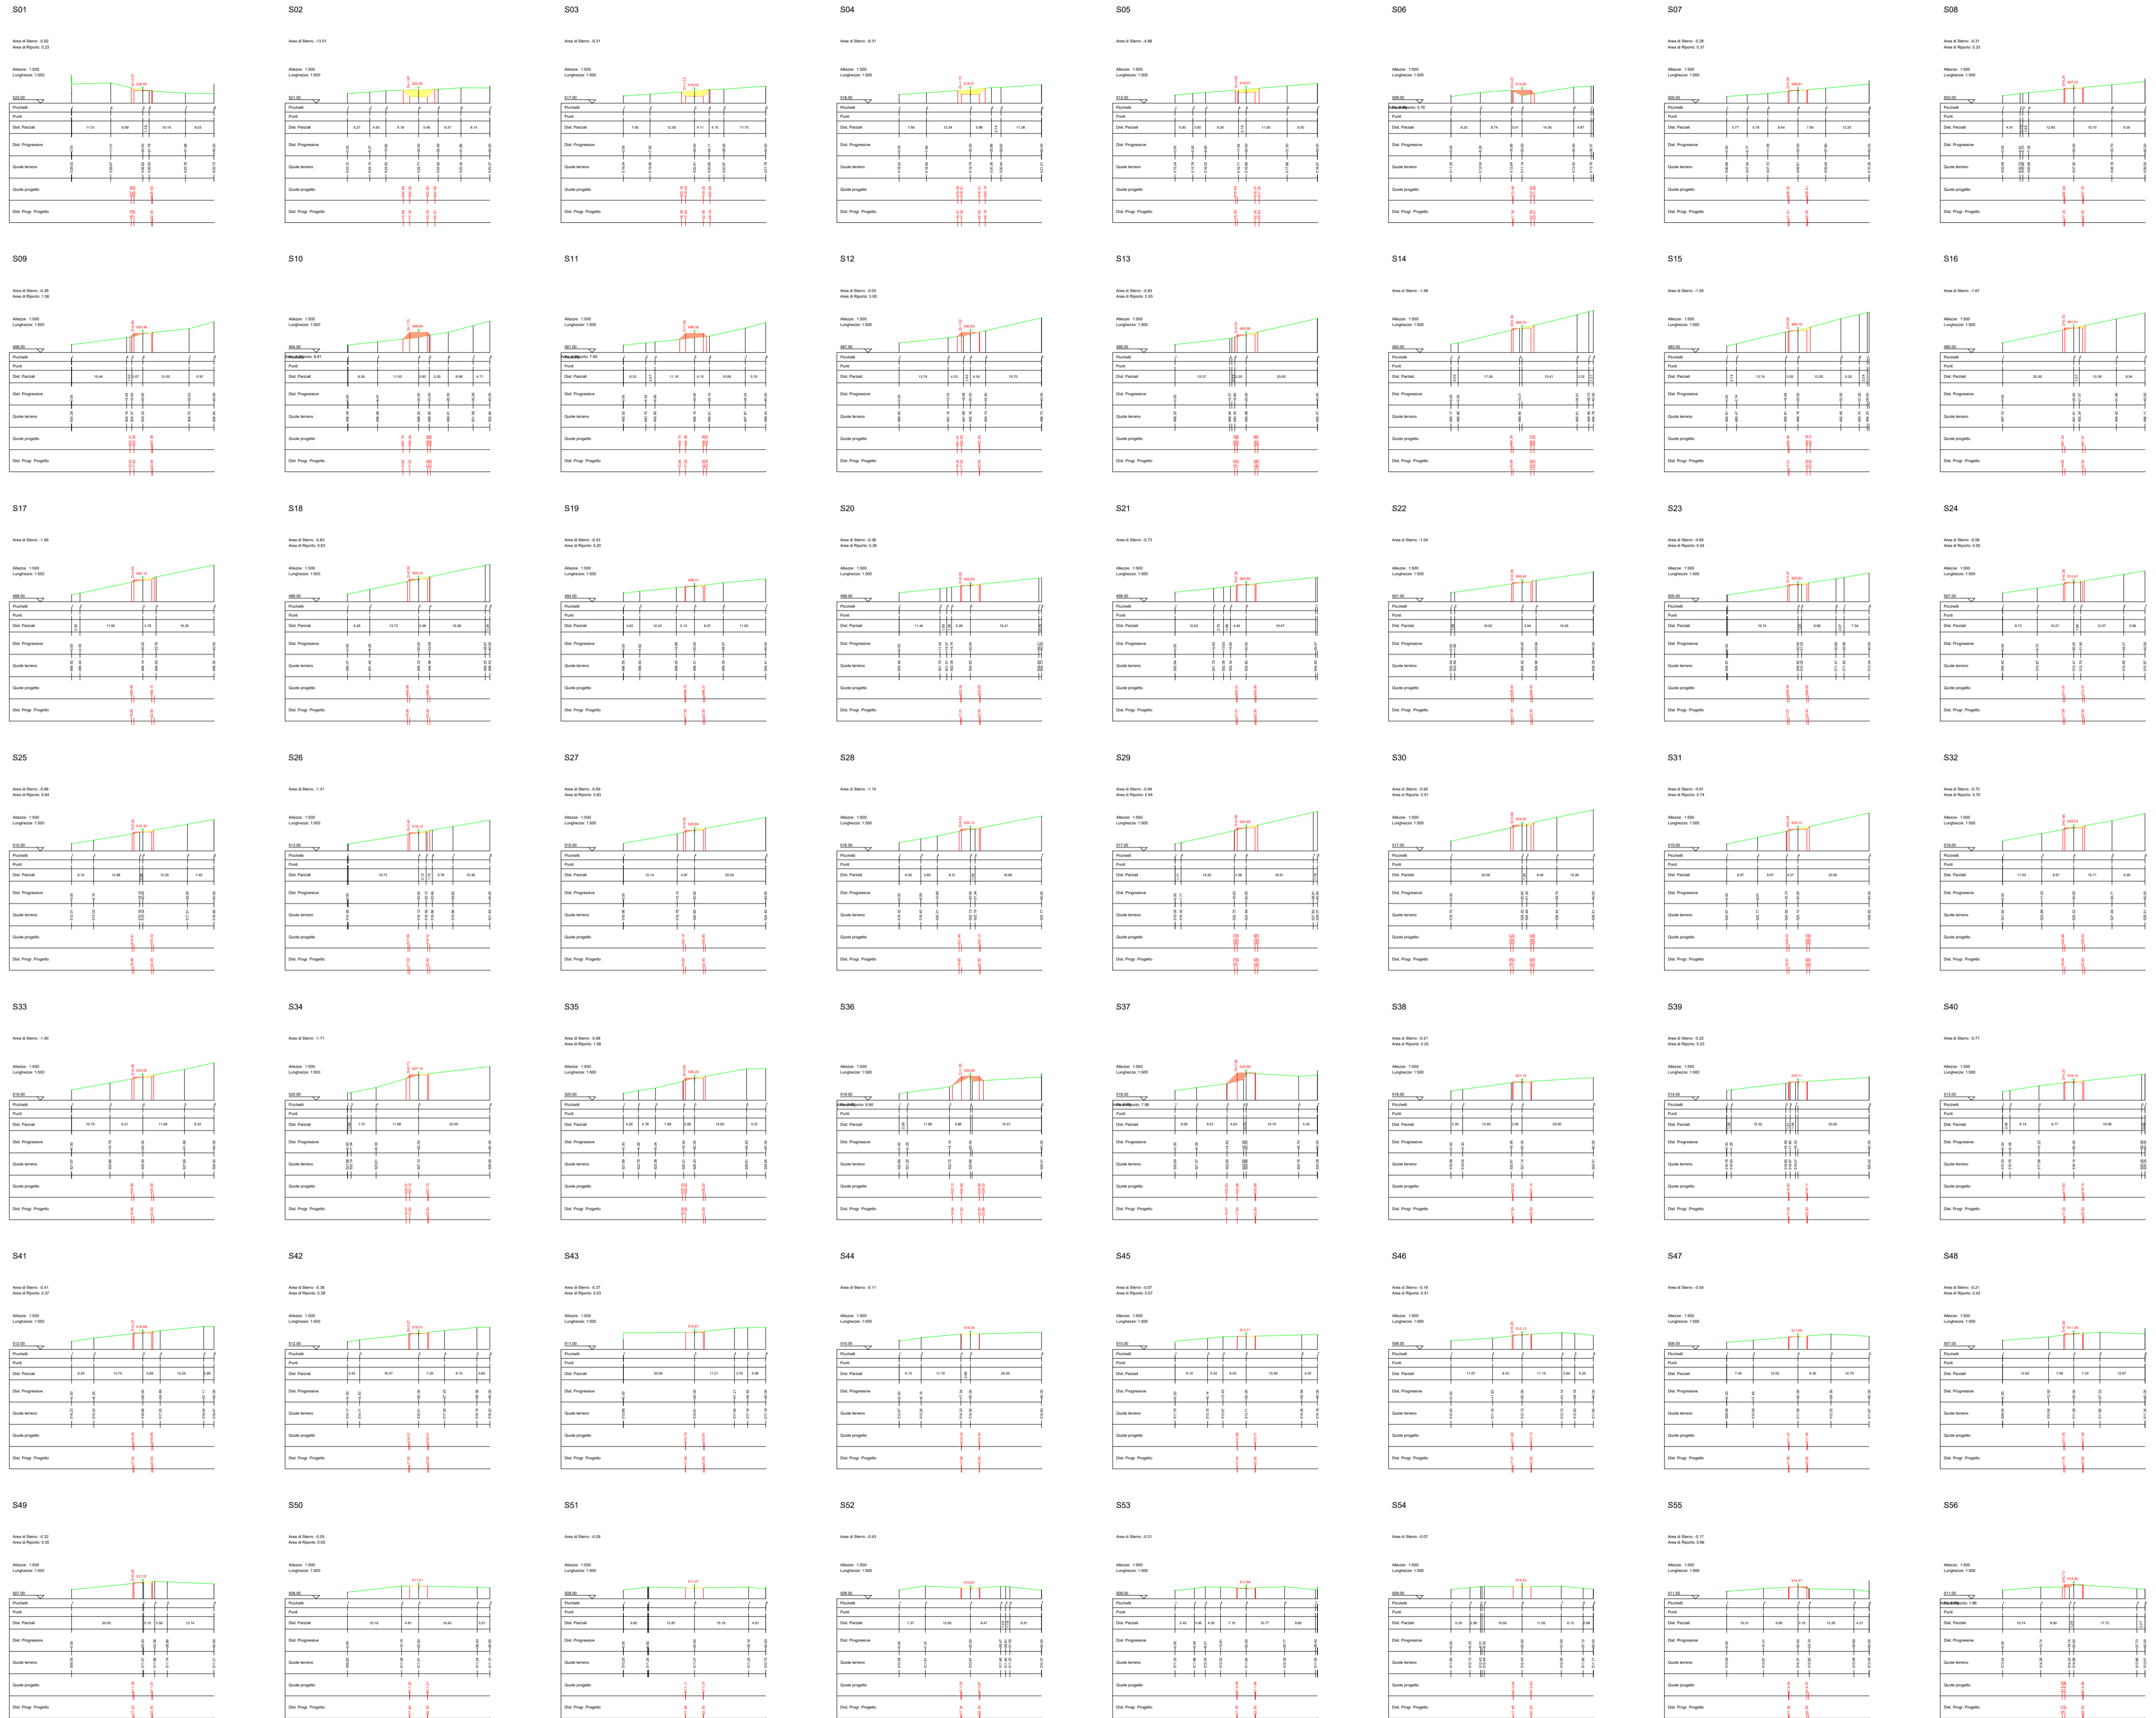

**LEGENDA**  
 Porzione di sterzo   
 Porzione di riporto

AUTORIZZAZIONE UNICA EX D. LGS. N. 387/2003



PROGETTO DEFINITIVO  
 PARCO EOLICO TURSÌ SANT'ARCANGELO

Titolo elaborato:  
 SEZIONI VIABILITA' PIAZZOLA TS01...TS11,SEU, BESS E STAZIONE CONDIVISA

CG	PD	GD	Integrazione opere di sostegno	20/02/2023	01
CG	PD	GD	Prima Emissione	11/04/2022	00
REDATTO	CONTR.	APPROV.	DESCRIZIONE REVISIONE DOCUMENTO	DATA	REV



ENERGY PRIME S.R.L.  
 Via G. Garibaldi N.15  
 74023 Grottaglie (TA)









GE.CO.D'OR. S.R.L.  
 Via G. Garibaldi n.15  
 74023 Grottaglie (TA)

PROGETTISTA  
 Ing. Gaetano D'Oronzio  
 Via Goito 14 - Colobraro (MT)













Codice TSOC051	Formato A1	Scala 1:500	Foglio 27/31
-------------------	---------------	----------------	-----------------

# SEZIONI STRADA ASSE C10.1-TS10

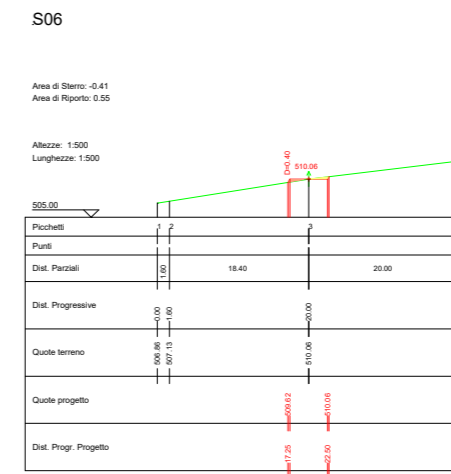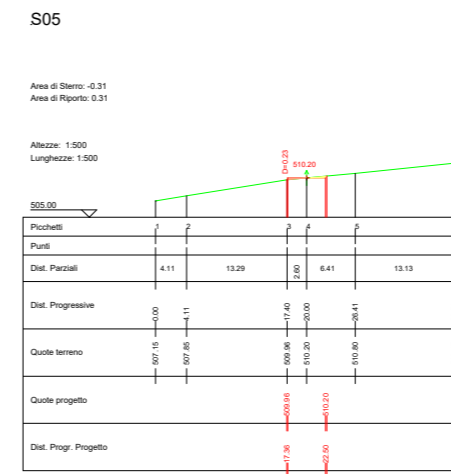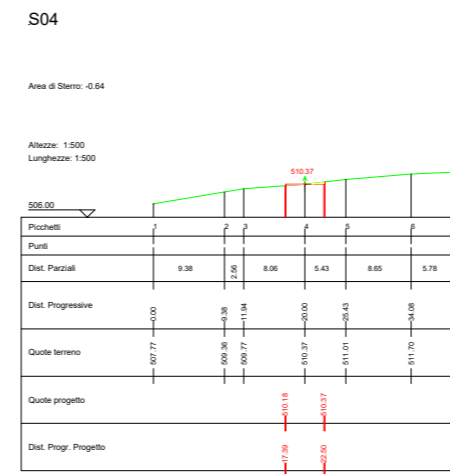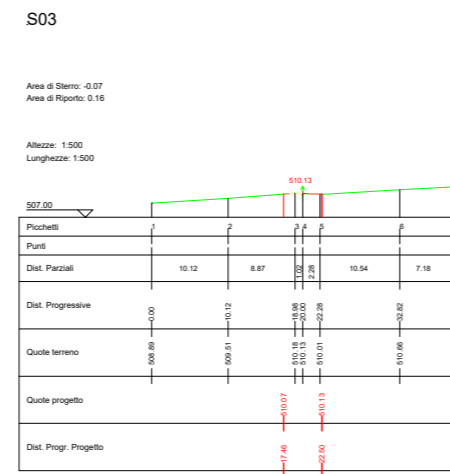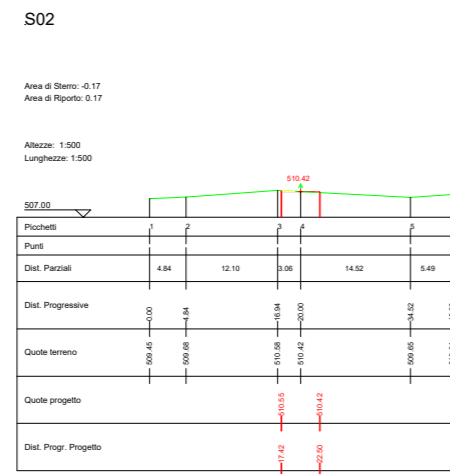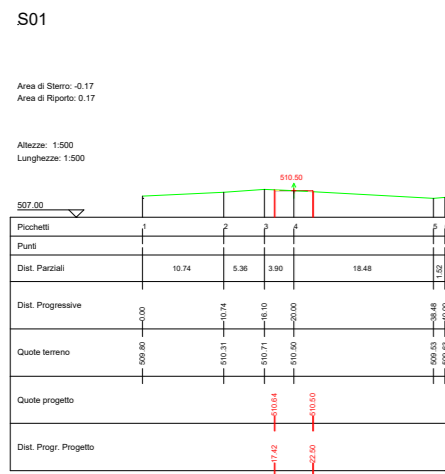

## LEGENDA

- Porzione di sterzo
- Porzione di riparto
- Gabbioni
- Terre armate

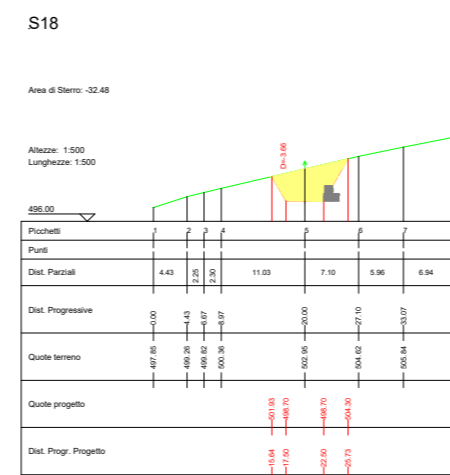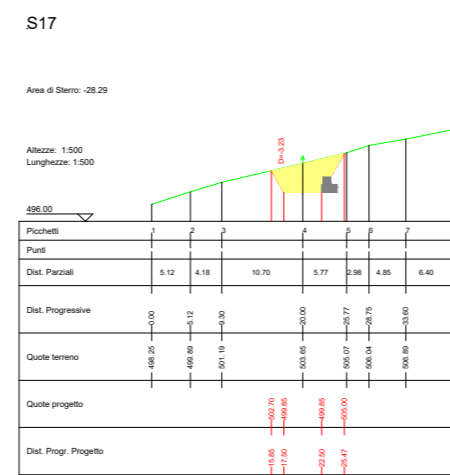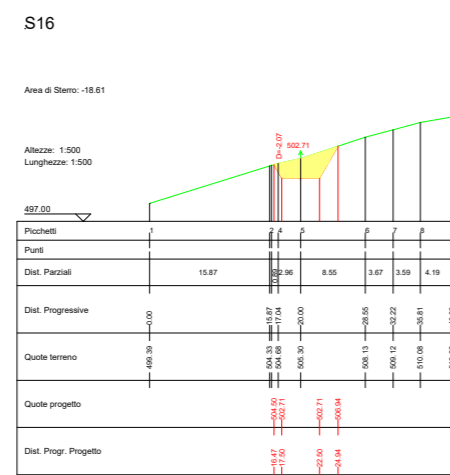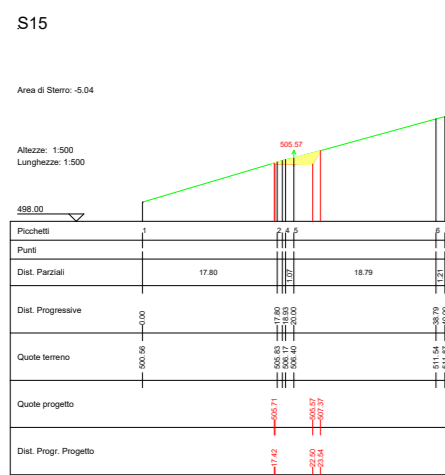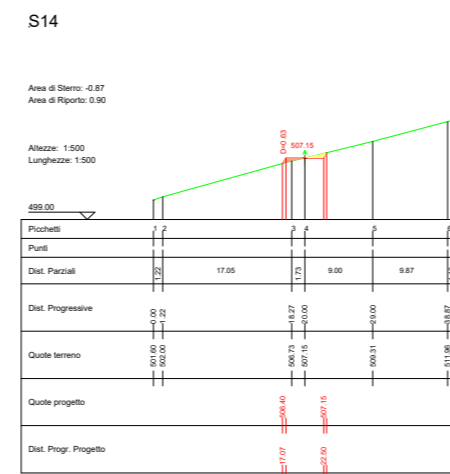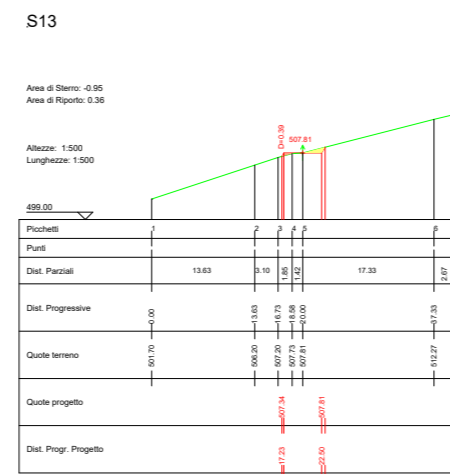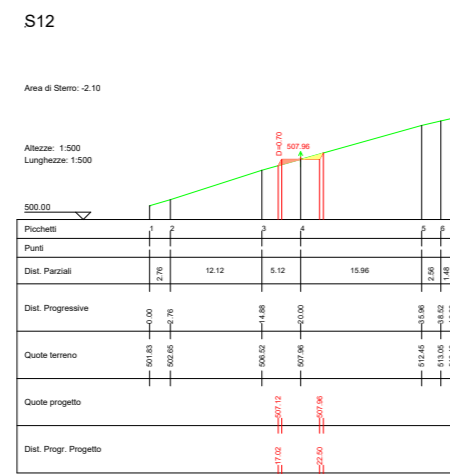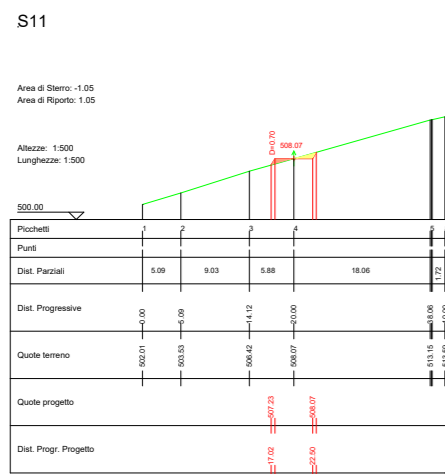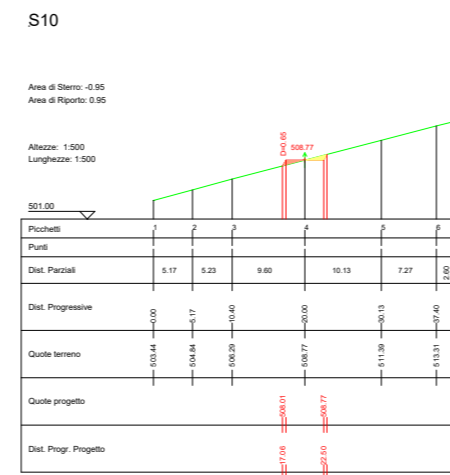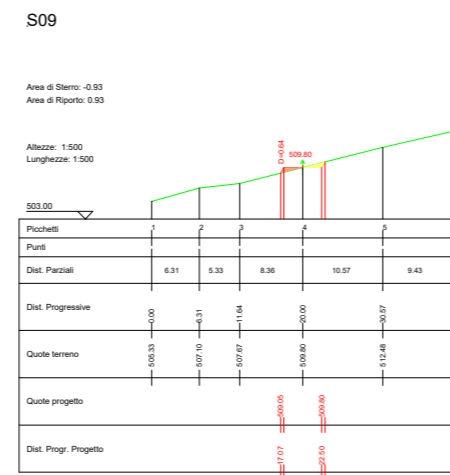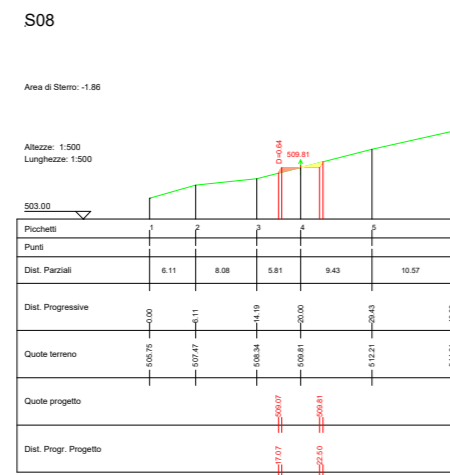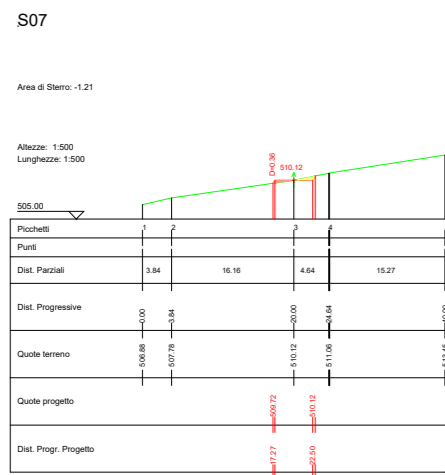

## AUTORIZZAZIONE UNICA EX D. LGS. N. 387/2003



## PROGETTO DEFINITIVO PARCO EOLICO TURSÌ SANT'ARCANGELO

Titolo elaborato:

**SEZIONI VIABILITA' PIAZZOLA TS01...TS11,SEU, BESS E STAZIONE CONDIVISA**

CG	PD	GD	DESCRIZIONE REVISIONE DOCUMENTO	DATA	REV
CG	PD	GD	Integrazione opere di sostegno	20/02/2023	01
CG	PD	GD	Prima Emissione	11/04/2022	00

### PROPONENTE



**ENERGY PRIME S.R.L.**  
Via G. Garibaldi N.15  
74023 Grottaglie (TA)





### CONSULENZA



**GE.CO.D'OR. S.R.L.**  
Via G. Garibaldi n.15  
74023 Grottaglie (TA)

**PROGETTISTA**  
Ing. Gaetano D'Oronzio  
Via Goito 14 - Colobraro (MT)

## SEZIONI PIAZZOLA TS10

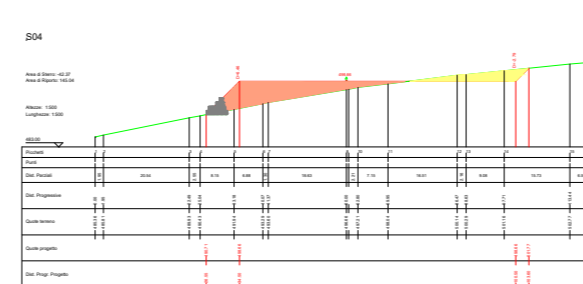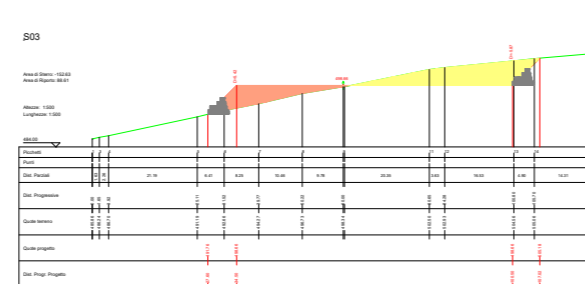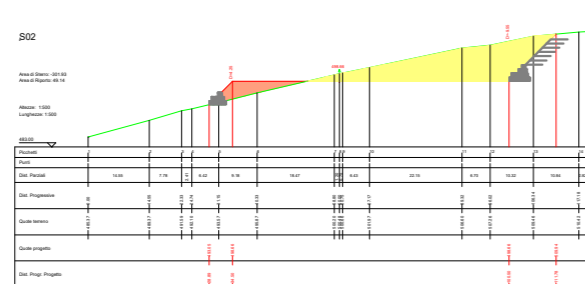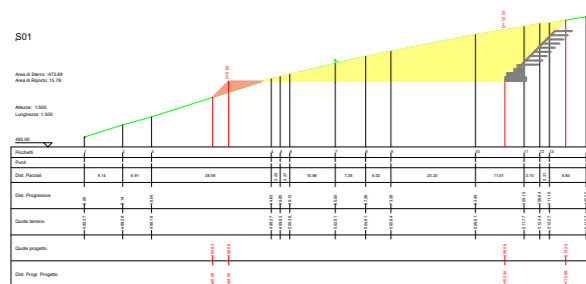

Codice	Formato	Scala	Foglio
TSOC051	A2	1:500	28/31

# SEZIONI STRADA ASSE C10-C11



**LEGENDA**

Porzione di sterzo

Porzione di riporto

AUTORIZZAZIONE UNICA EX D. LGS. N. 387/2003




## PROGETTO DEFINITIVO PARCO EOLICO TURSÌ SANT'ARCANGELO

Titolo elaborato:  
**SEZIONI VIABILITA' PIAZZOLA TS01...TS11, SEU, BESS E STAZIONE CONDIVISA**

CG	PD	GD	Integrazione opere di sostegno	20/02/2023	01
CG	PD	GD	Prima Emissione	11/04/2022	00
REDATTO	CONTR.	APPROV.	DESCRIZIONE REVISIONE DOCUMENTO	DATA	REV



**ENERGY PRIME S.R.L.**  
Via G. Garibaldi N.15  
74023 Grottaglie (TA)

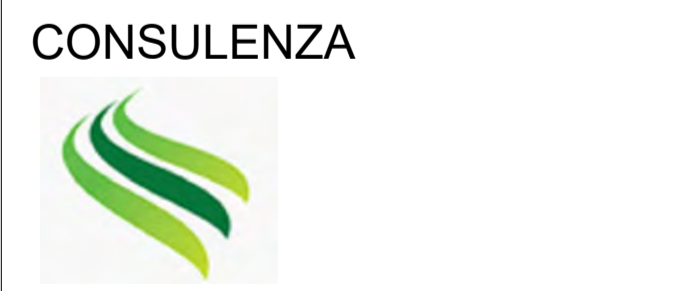


**GE.CO.D'OR. S.R.L.**  
Via G. Garibaldi n.15  
74023 Grottaglie (TA)



**PROGETTISTA**  
Ing. Gaetano D'Oronzio  
Via Goito 14 - Colobraro (MT)

Codice TSOC051	Formato A1	Scala 1:500	Foglio 29/31
-------------------	---------------	----------------	-----------------

# SEZIONI STRADA ASSE C11-C11.1

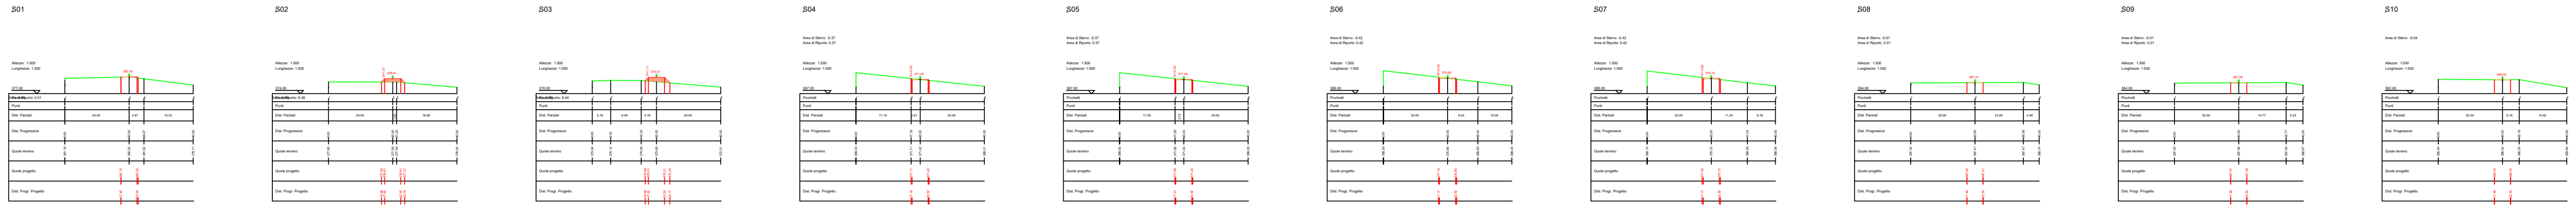


# SEZIONI STRADA ASSE C11.1-TS11

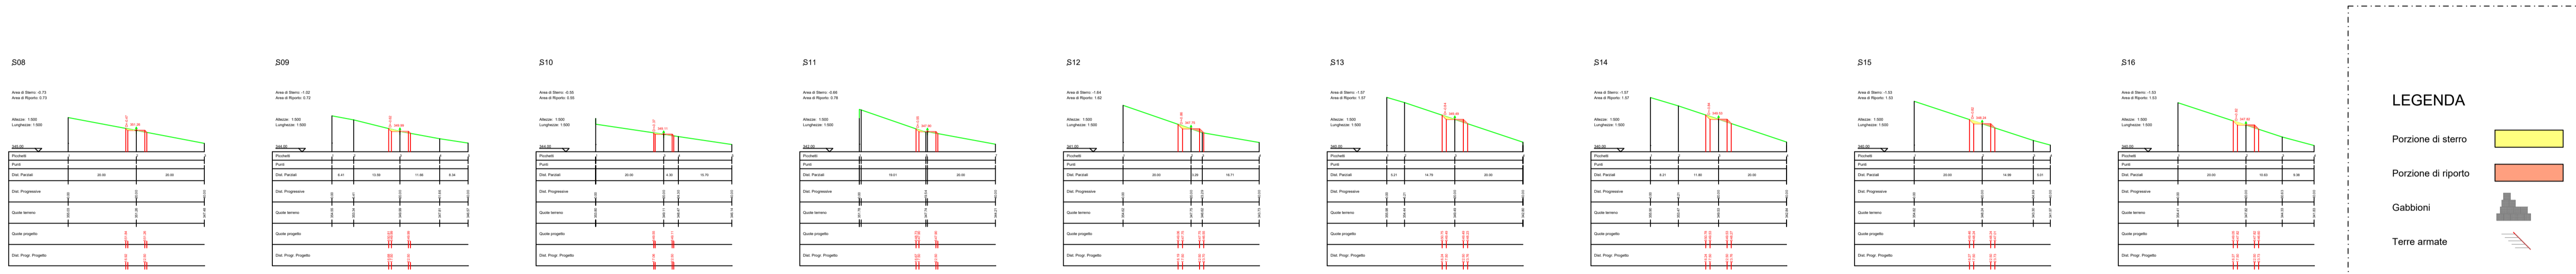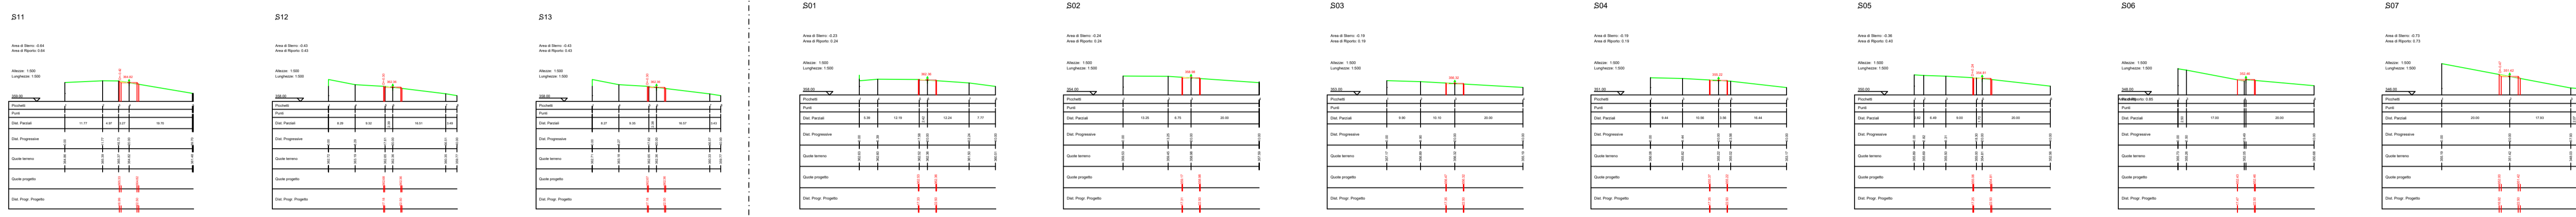


**LEGENDA**

- Porzione di sterro
- Porzione di riporto
- Gabbioni
- Terre armate

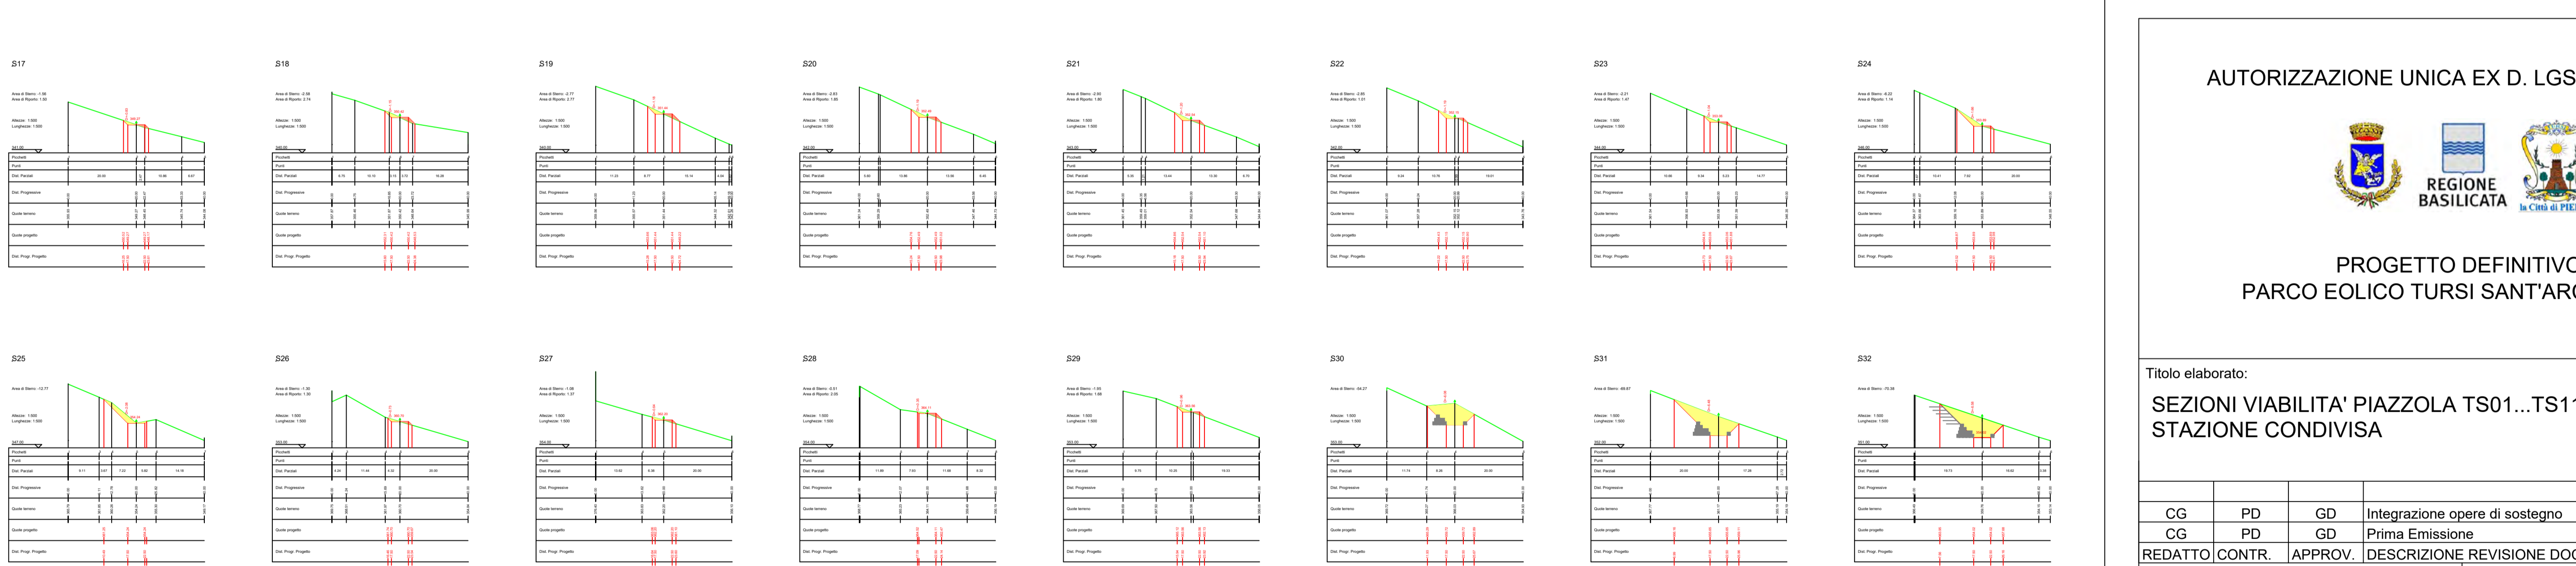

# SEZIONI PIAZZOLA TS11

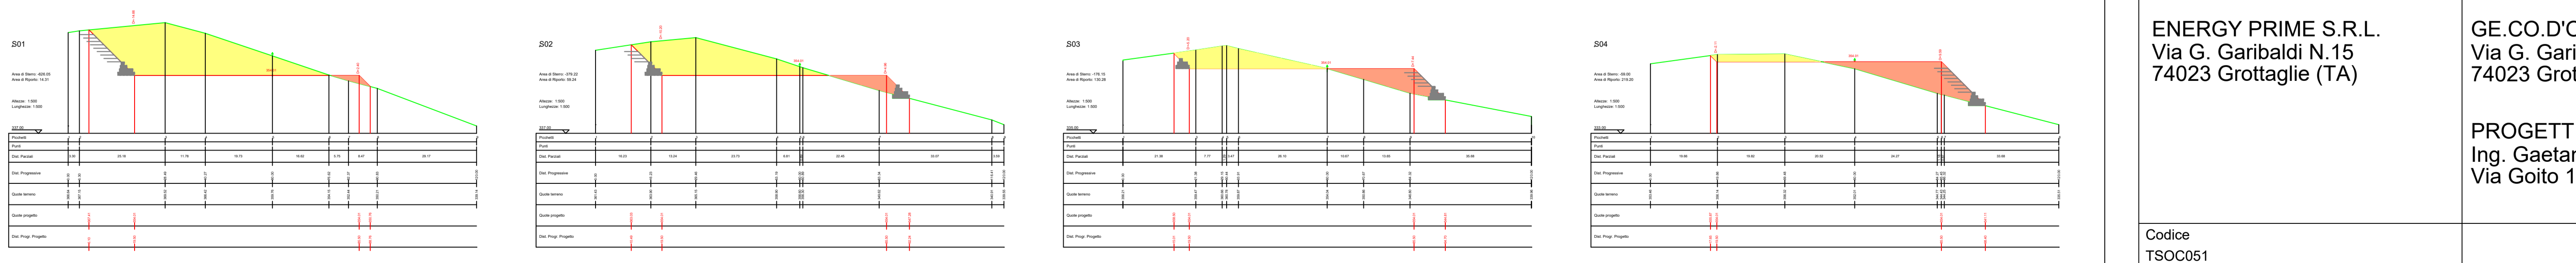

AUTORIZZAZIONE UNICA EX D. LGS. N. 387/2003



**PROGETTO DEFINITIVO  
PARCO EOLICO TURSÌ SANT'ARCANGELO**

Titolo elaborato:  
**SEZIONI VIABILITA' PIAZZOLA TS01...TS11, SEU, BESS E STAZIONE CONDIVISA**

CG	PD	GD	Integrazione opere di sostegno	20/02/2023	01
CG	PD	GD	Prima Emissione	11/04/2022	00
REDATTO	CONTR.	APPROV.	DESCRIZIONE REVISIONE DOCUMENTO	DATA	REV

**PROPONENTE**

**ENERGY PRIME S.R.L.**  
Via G. Garibaldi N.15  
74023 Grottaglie (TA)







**CONSULENZA**

**GE.CO.D'OR. S.R.L.**  
Via G. Garibaldi n.15  
74023 Grottaglie (TA)

**PROGETTISTA**  
Ing. Gaetano D'Oronzio  
Via Goito 14 - Colobraro (MT)






Codice TSOC051	Formato A1	Scala 1:500	Foglio 30/31
-------------------	---------------	----------------	-----------------

SEZIONI STAZIONE CONDIVISA ALIANO-PROFILO 1

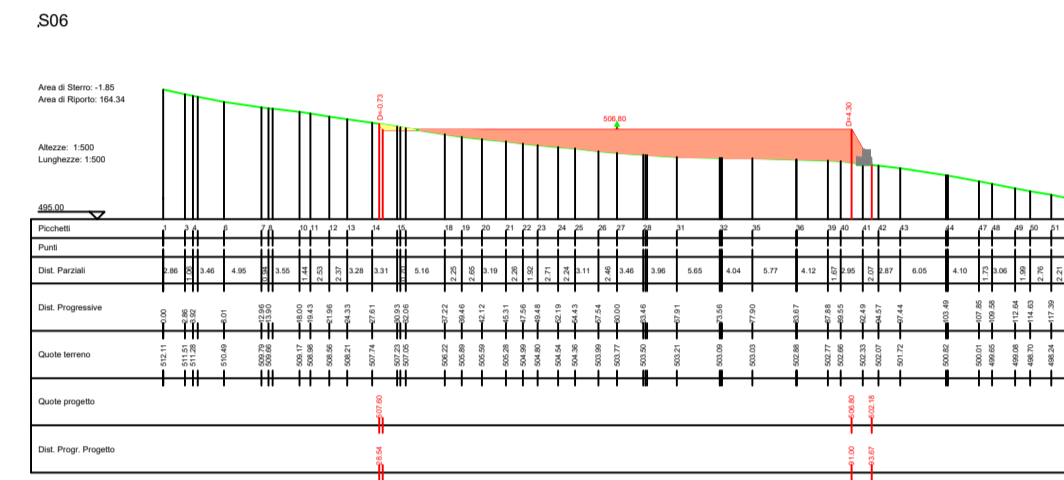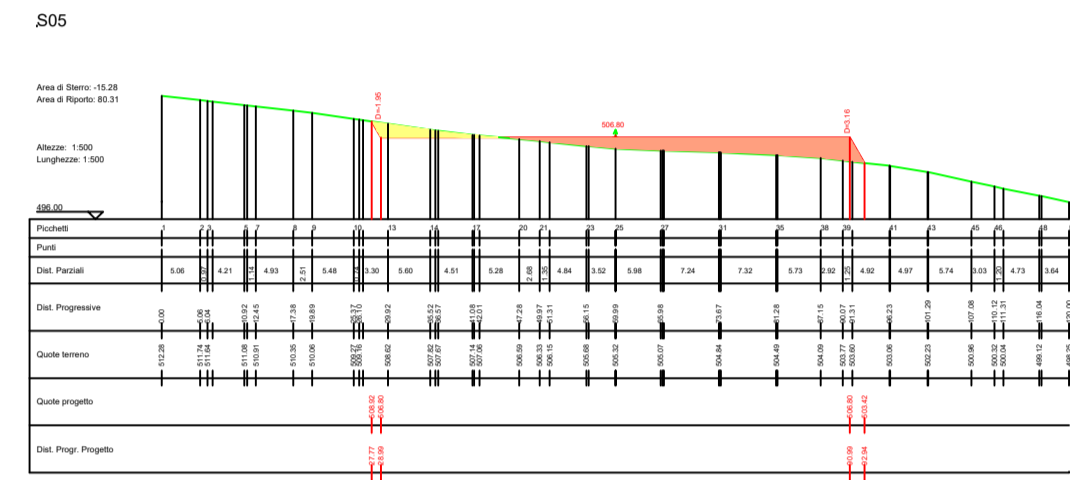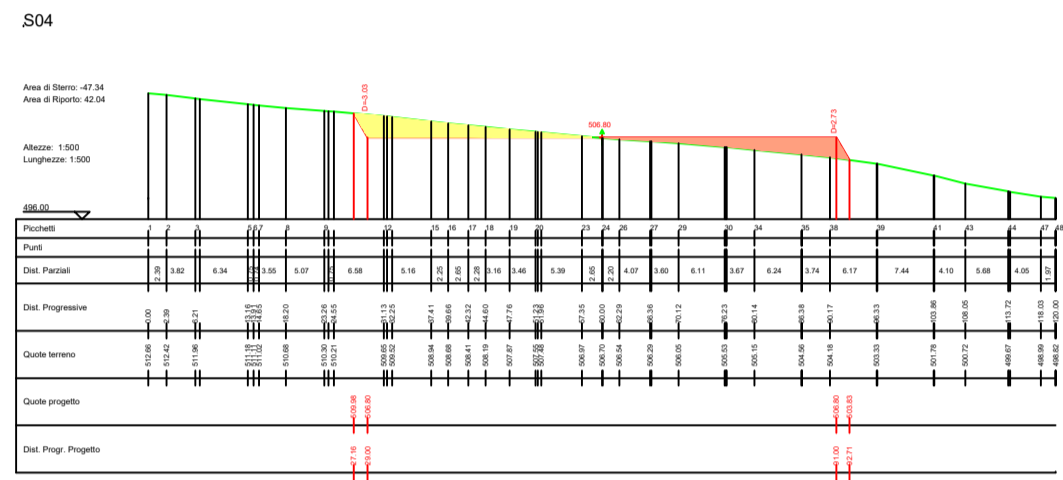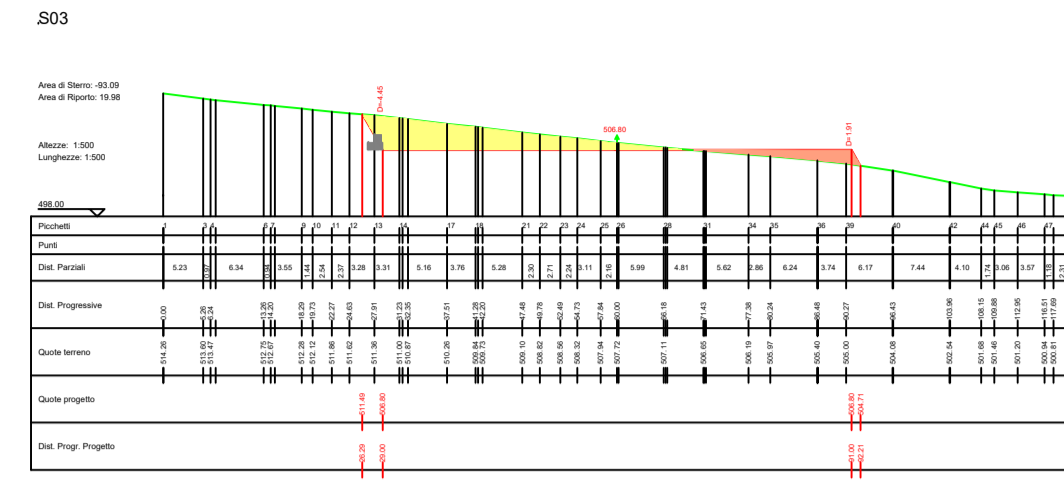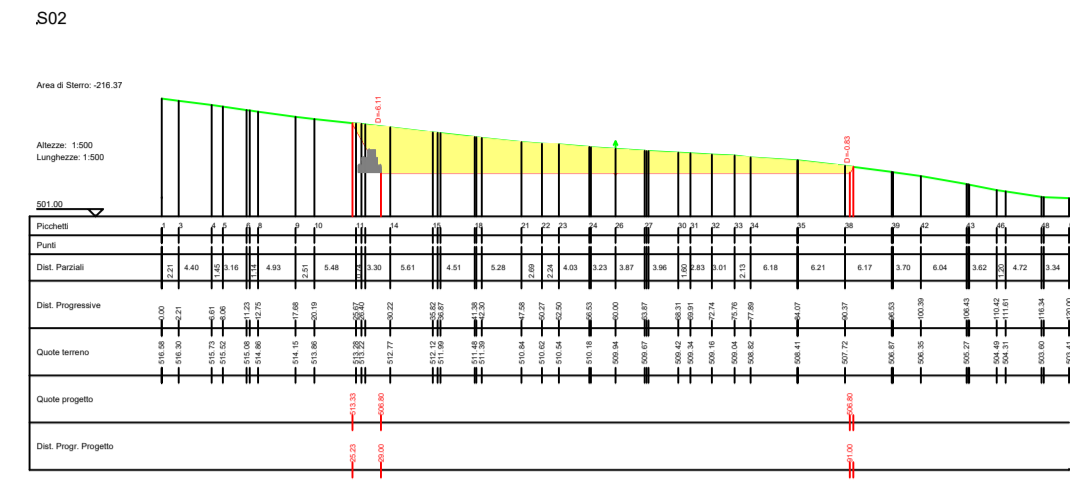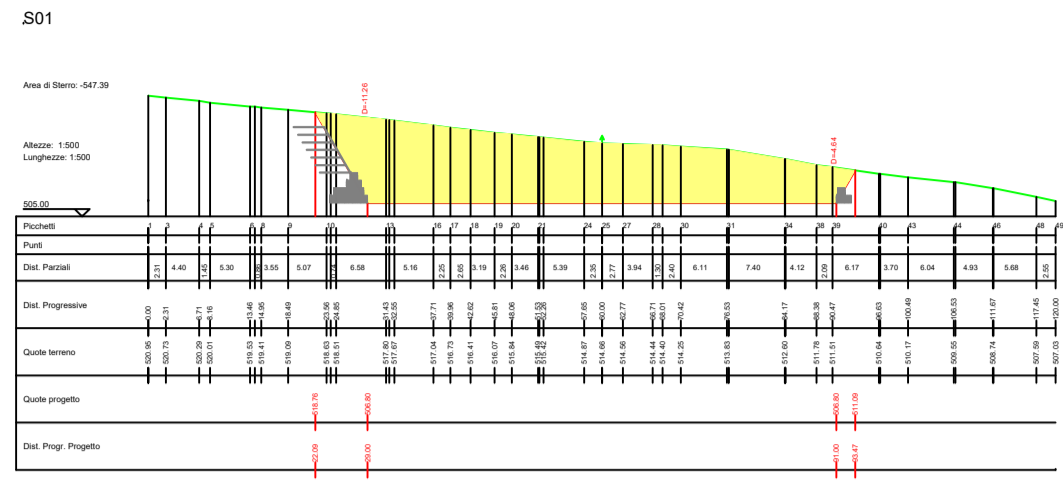

- LEGENDA**
- Porzione di sterro
  - Porzione di riporto
  - Gabbioni
  - Terre armate

SEZIONI STAZIONE CONDIVISA ALIANO-PROFILO 2

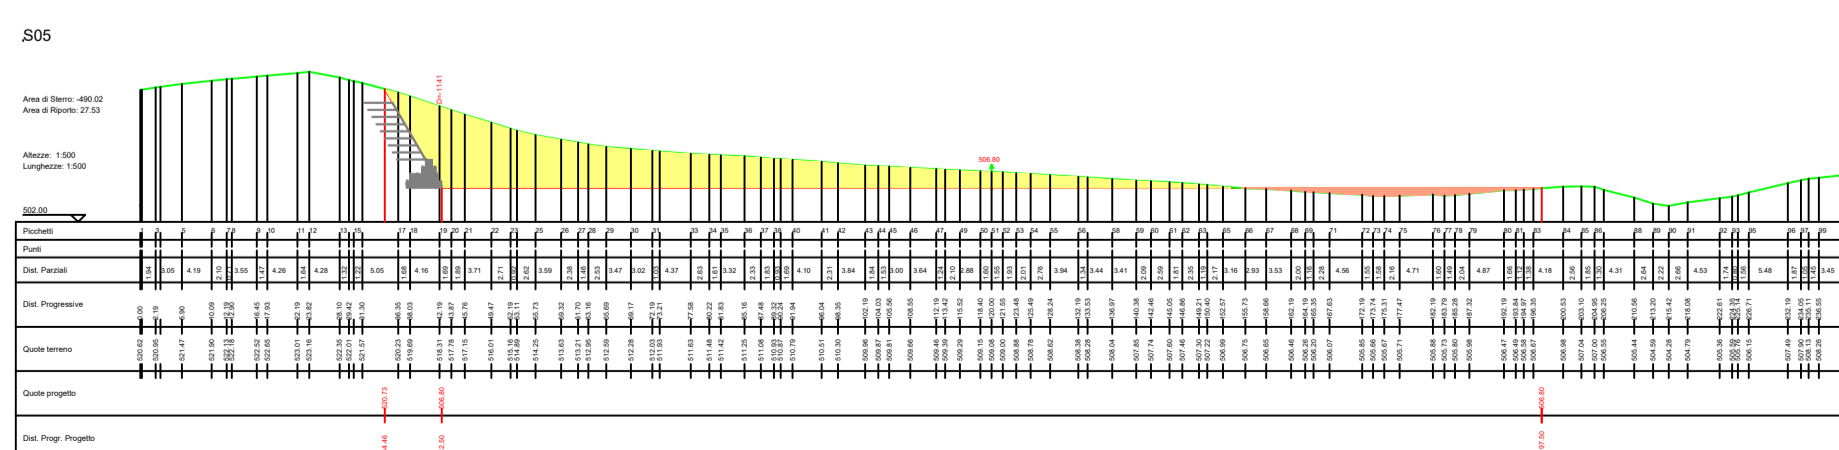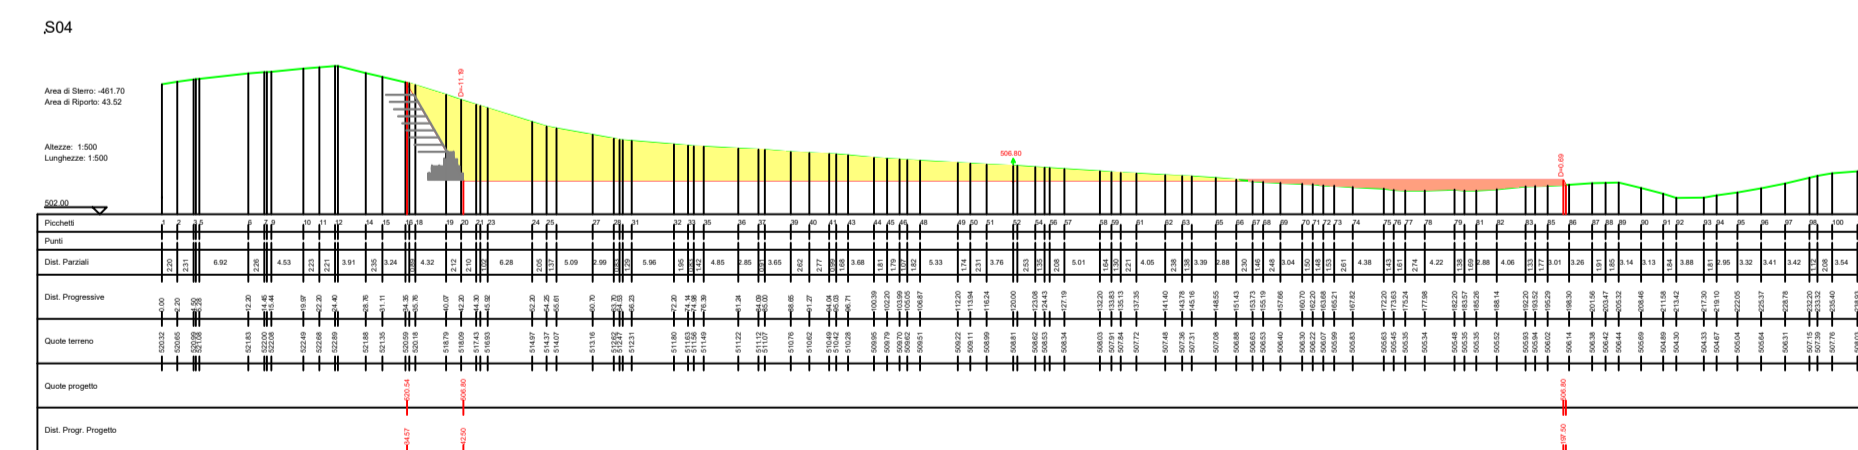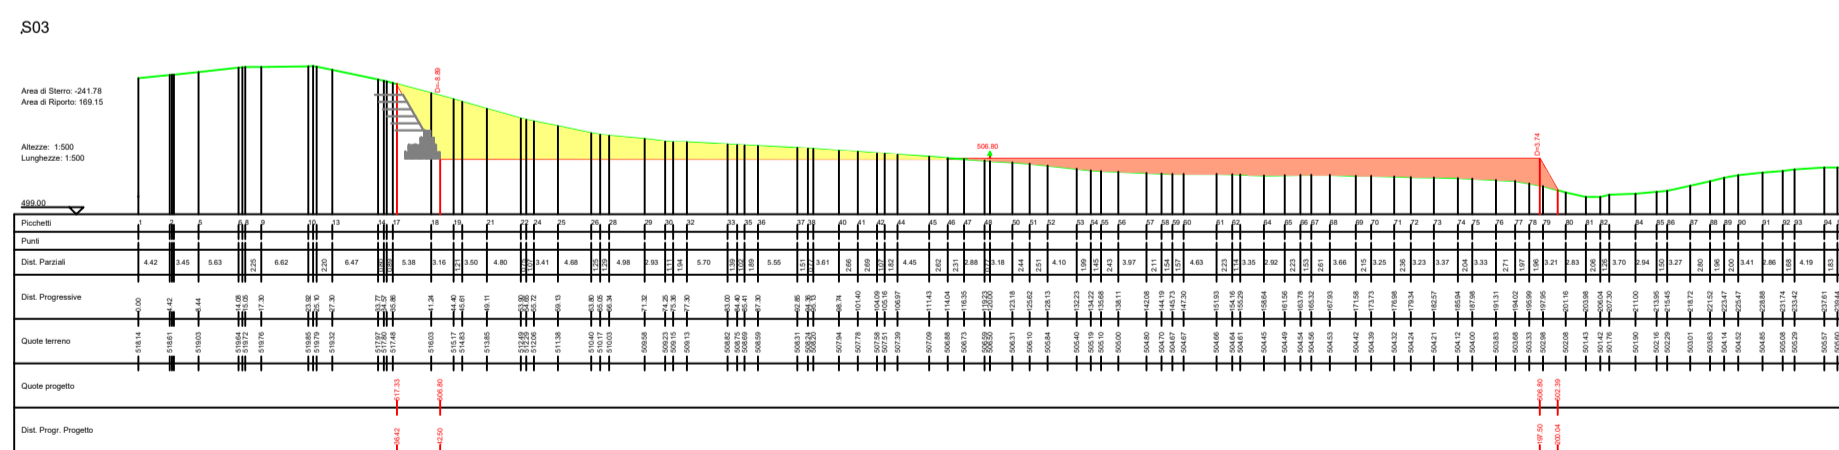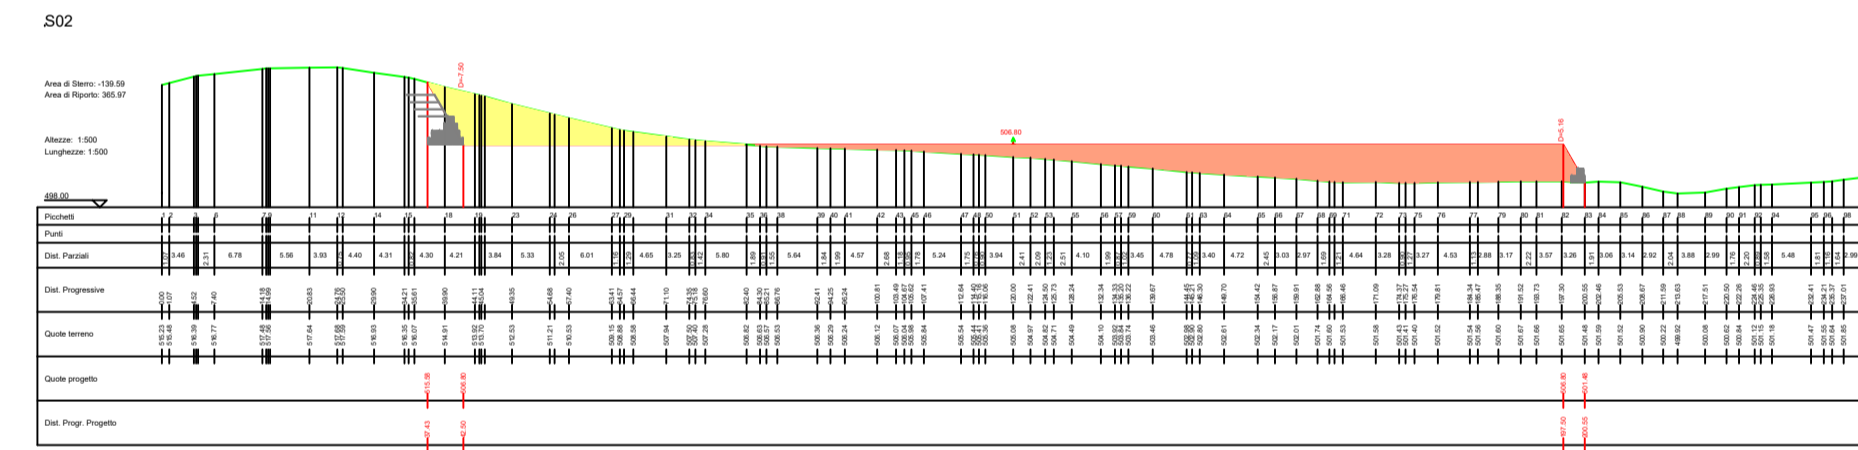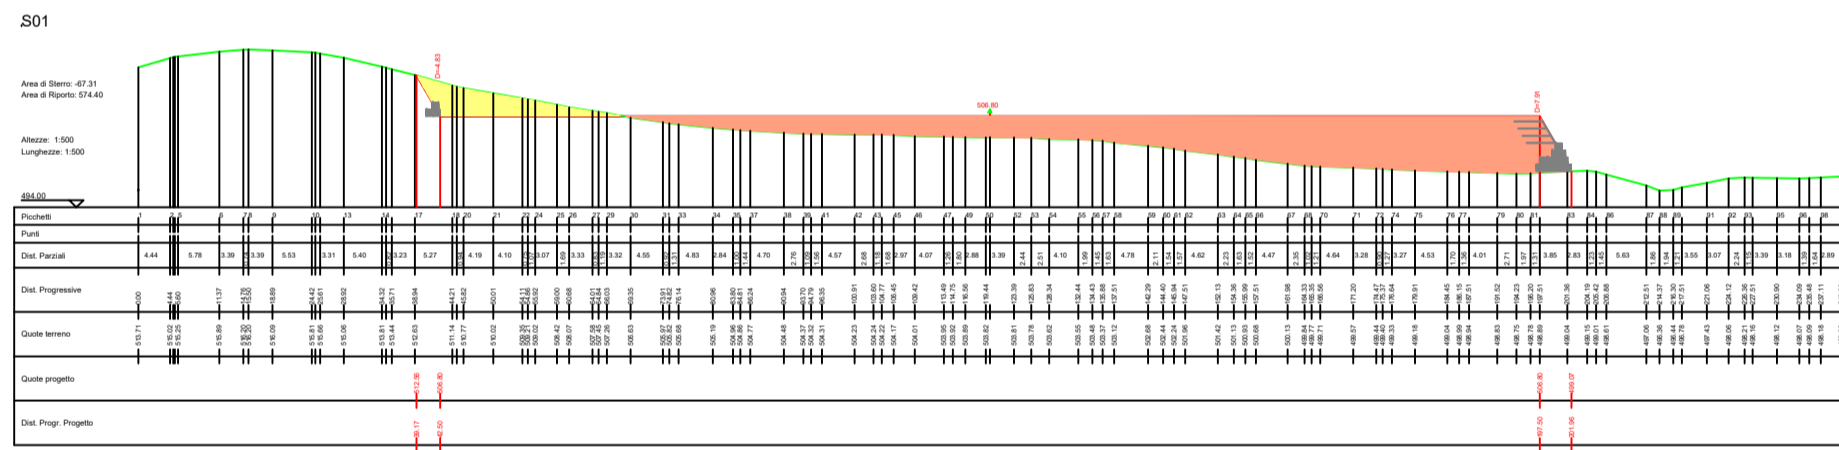

AUTORIZZAZIONE UNICA EX D. LGS. N. 387/2003



PROGETTO DEFINITIVO  
PARCO EOLICO TURSI SANT'ARCANGELO

Titolo elaborato:  
SEZIONI VIABILITA' PIAZZOLA TS01...TS11,SEU, BESS E STAZIONE CONDIVISA

CG	PD	GD	Integrazione opere di sostegno	20/02/2023	01
CG	PD	GD	Prima Emissione	11/04/2022	00
REDATTO	CONTR.	APPROV.	DESCRIZIONE REVISIONE DOCUMENTO	DATA	REV

**PROPONENTE**



ENERGY PRIME S.R.L.  
Via G. Garibaldi N.15  
74023 Grottaglie (TA)

**CONSULENZA**



GE.CO.D'OR. S.R.L.  
Via G. Garibaldi n.15  
74023 Grottaglie (TA)

**PROGETTISTA**  
Ing. Gaetano D'Oronzio  
Via Goito 14 - Colobraro (MT)

Codice TSOC051	Formato A0	Scala 1:500	Foglio 31/31
-------------------	---------------	----------------	-----------------