


- TS n°...  
Piazzola di montaggio
- Rotore WTG - D = 170 m
- Strade esistenti da adeguare
- Ingombro viabilità di progetto
- Linea MT su strada esistente e di nuova realizzazione
- Linea AT su strada esistente e di nuova realizzazione
- SEU
- BESS
- BACINI IDROGRAFICI
- DIREZIONE DI DEFLUSSO
- RECAPITO FINALE

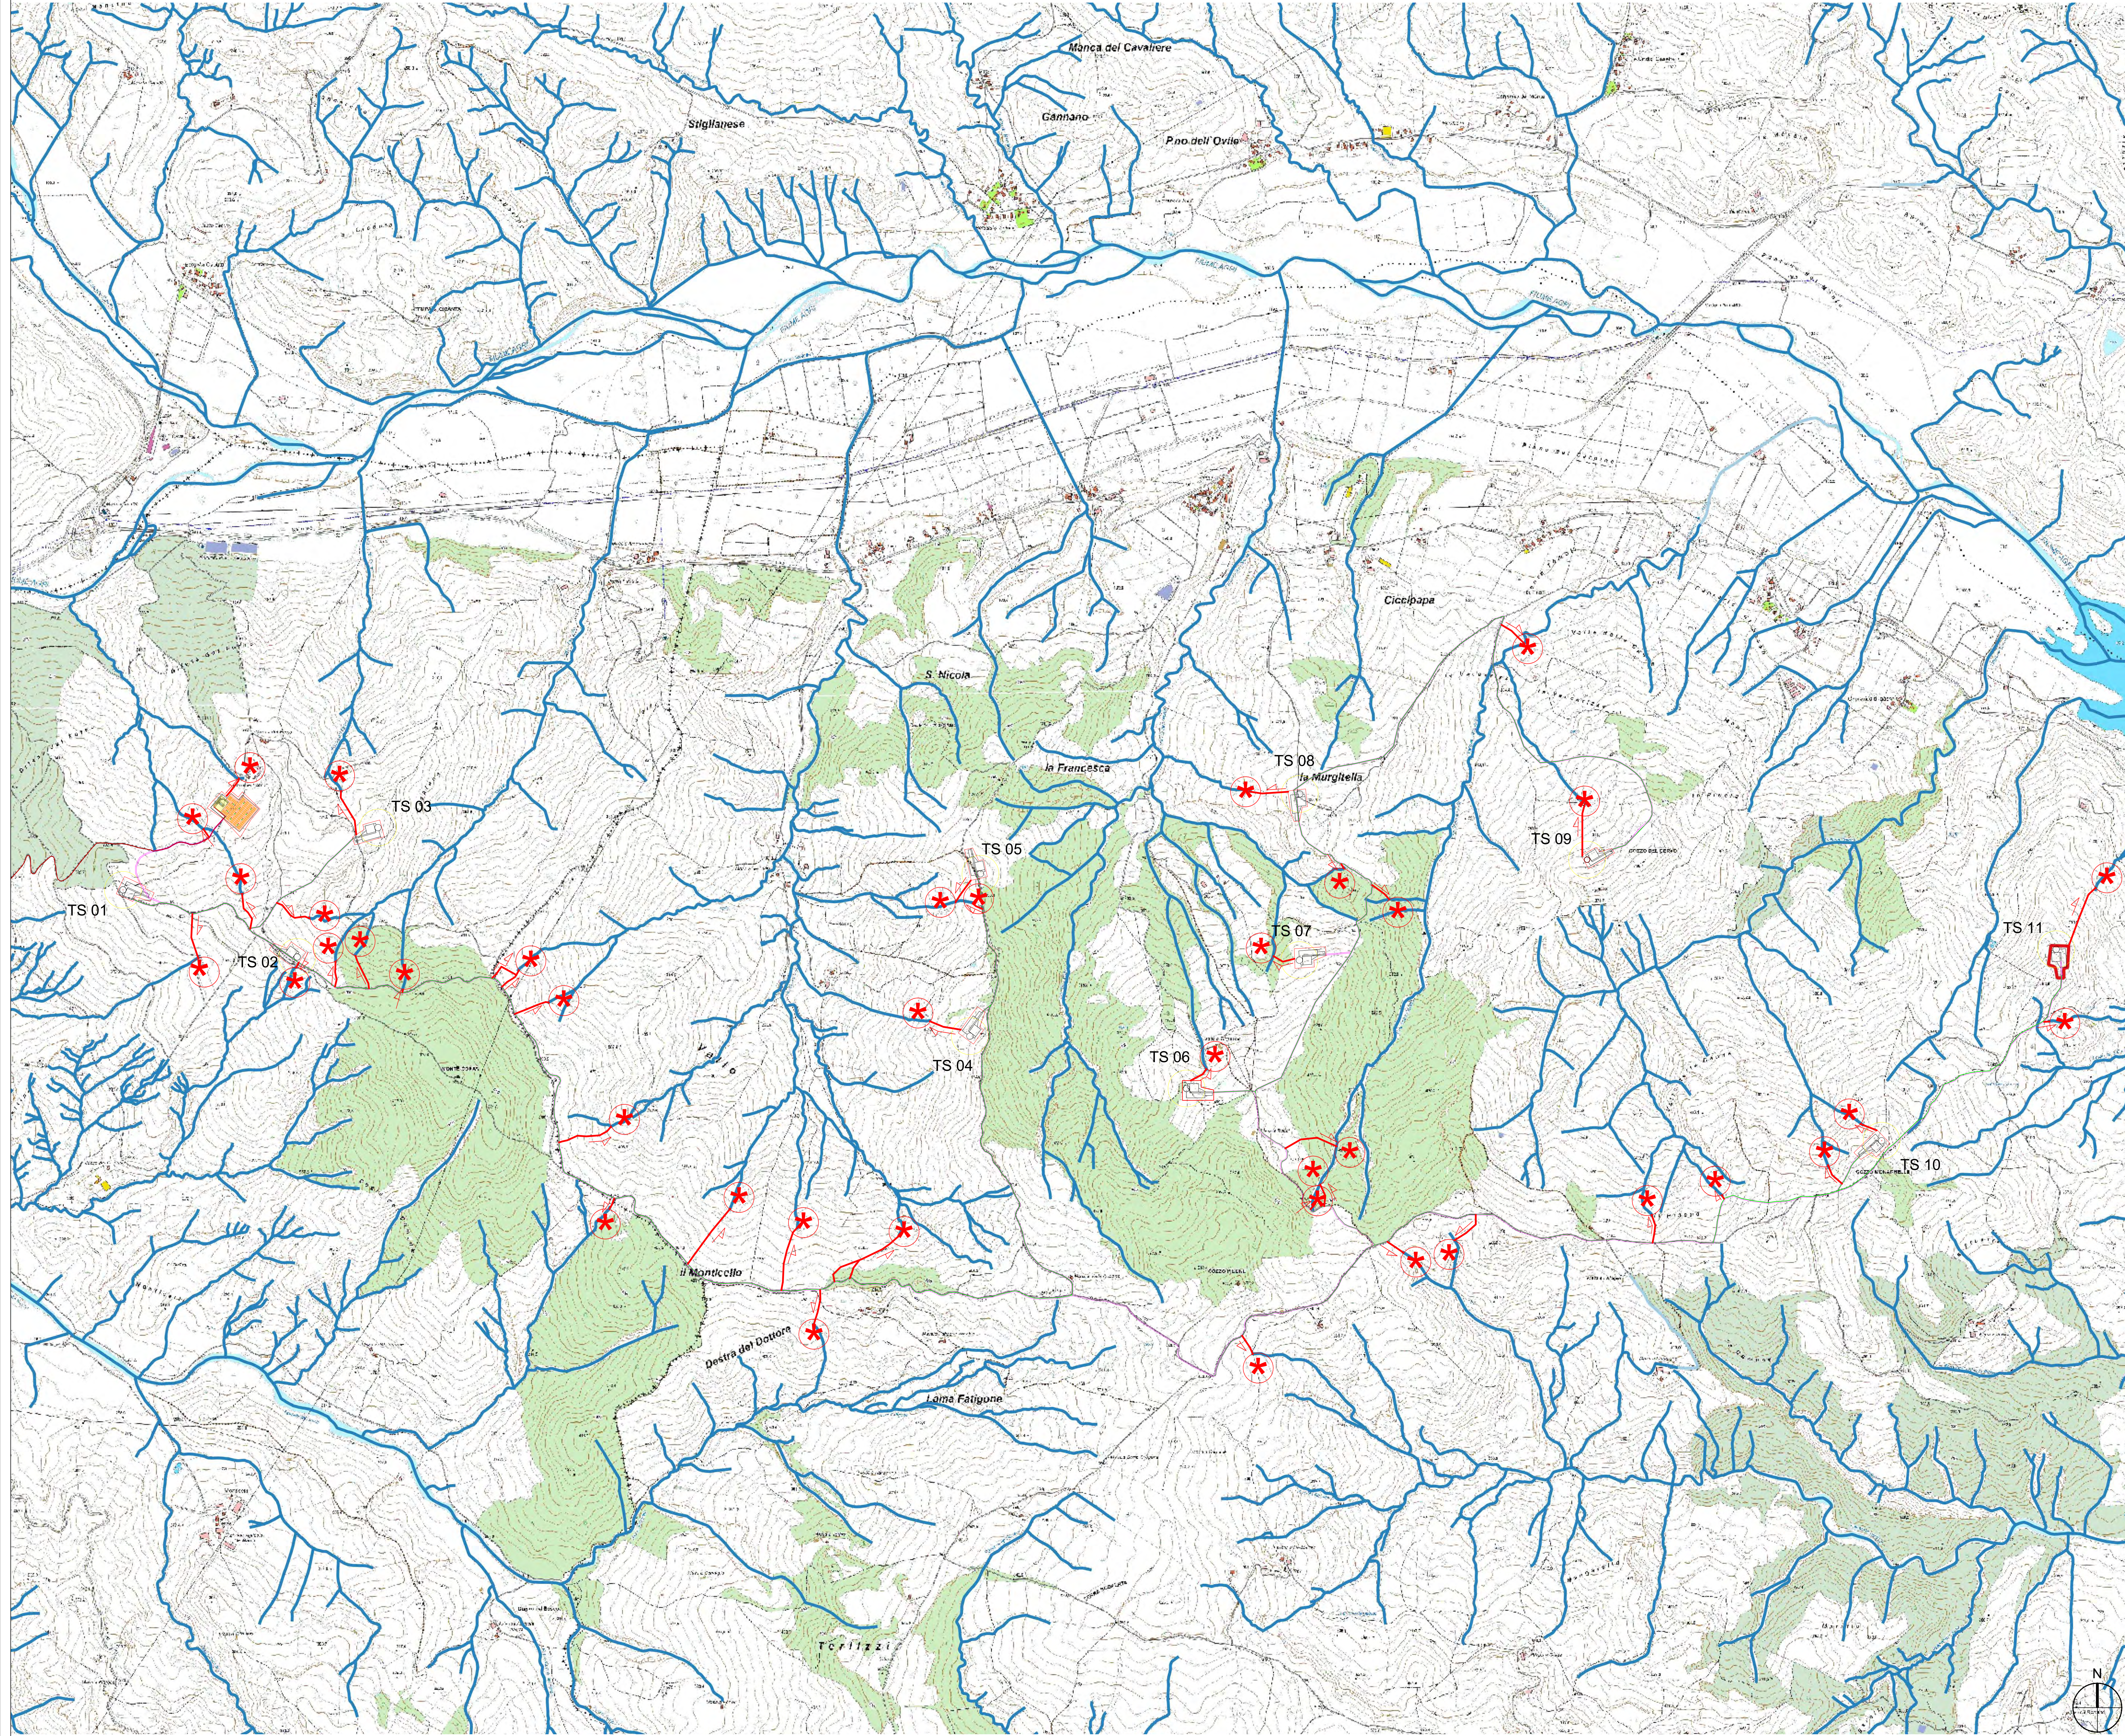

AUTORIZZAZIONE UNICA EX D. LGS. N. 387/2003



PROGETTO DEFINITIVO  
PARCO EOLICO TURSI SANT'ARCAN GEOLO

Titolo elaborato:  
PLANIMETRIA GENERALE OPERE DI REGIMENTAZIONE  
DELLE ACQUE PIOVANE

|         |        |         |                                 |            |     |
|---------|--------|---------|---------------------------------|------------|-----|
| CG      | PD     | GD      | EMISSIONE                       | 20/02/2023 | 00  |
| REDATTO | CONTR. | APPROV. | DESCRIZIONE REVISIONE DOCUMENTO | DATA       | REV |

PROPONENTE



ENERGY PRIME S.R.L.  
Via G. Garibaldi N.15  
74023 Grottaglie (TA)

CONSULENZA



GE.CO.D'OR S.R.L.  
Via G. Garibaldi n.15  
74023 Grottaglie (TA)

PROGETTISTA  
Ing. Gaetano D'Oronzio  
Via Goito 14 - Colobraro (MT)

|                   |               |                   |               |
|-------------------|---------------|-------------------|---------------|
| Codice<br>TSOC060 | Formato<br>A0 | Scala<br>1:10.000 | Foglio<br>1/1 |
|-------------------|---------------|-------------------|---------------|