


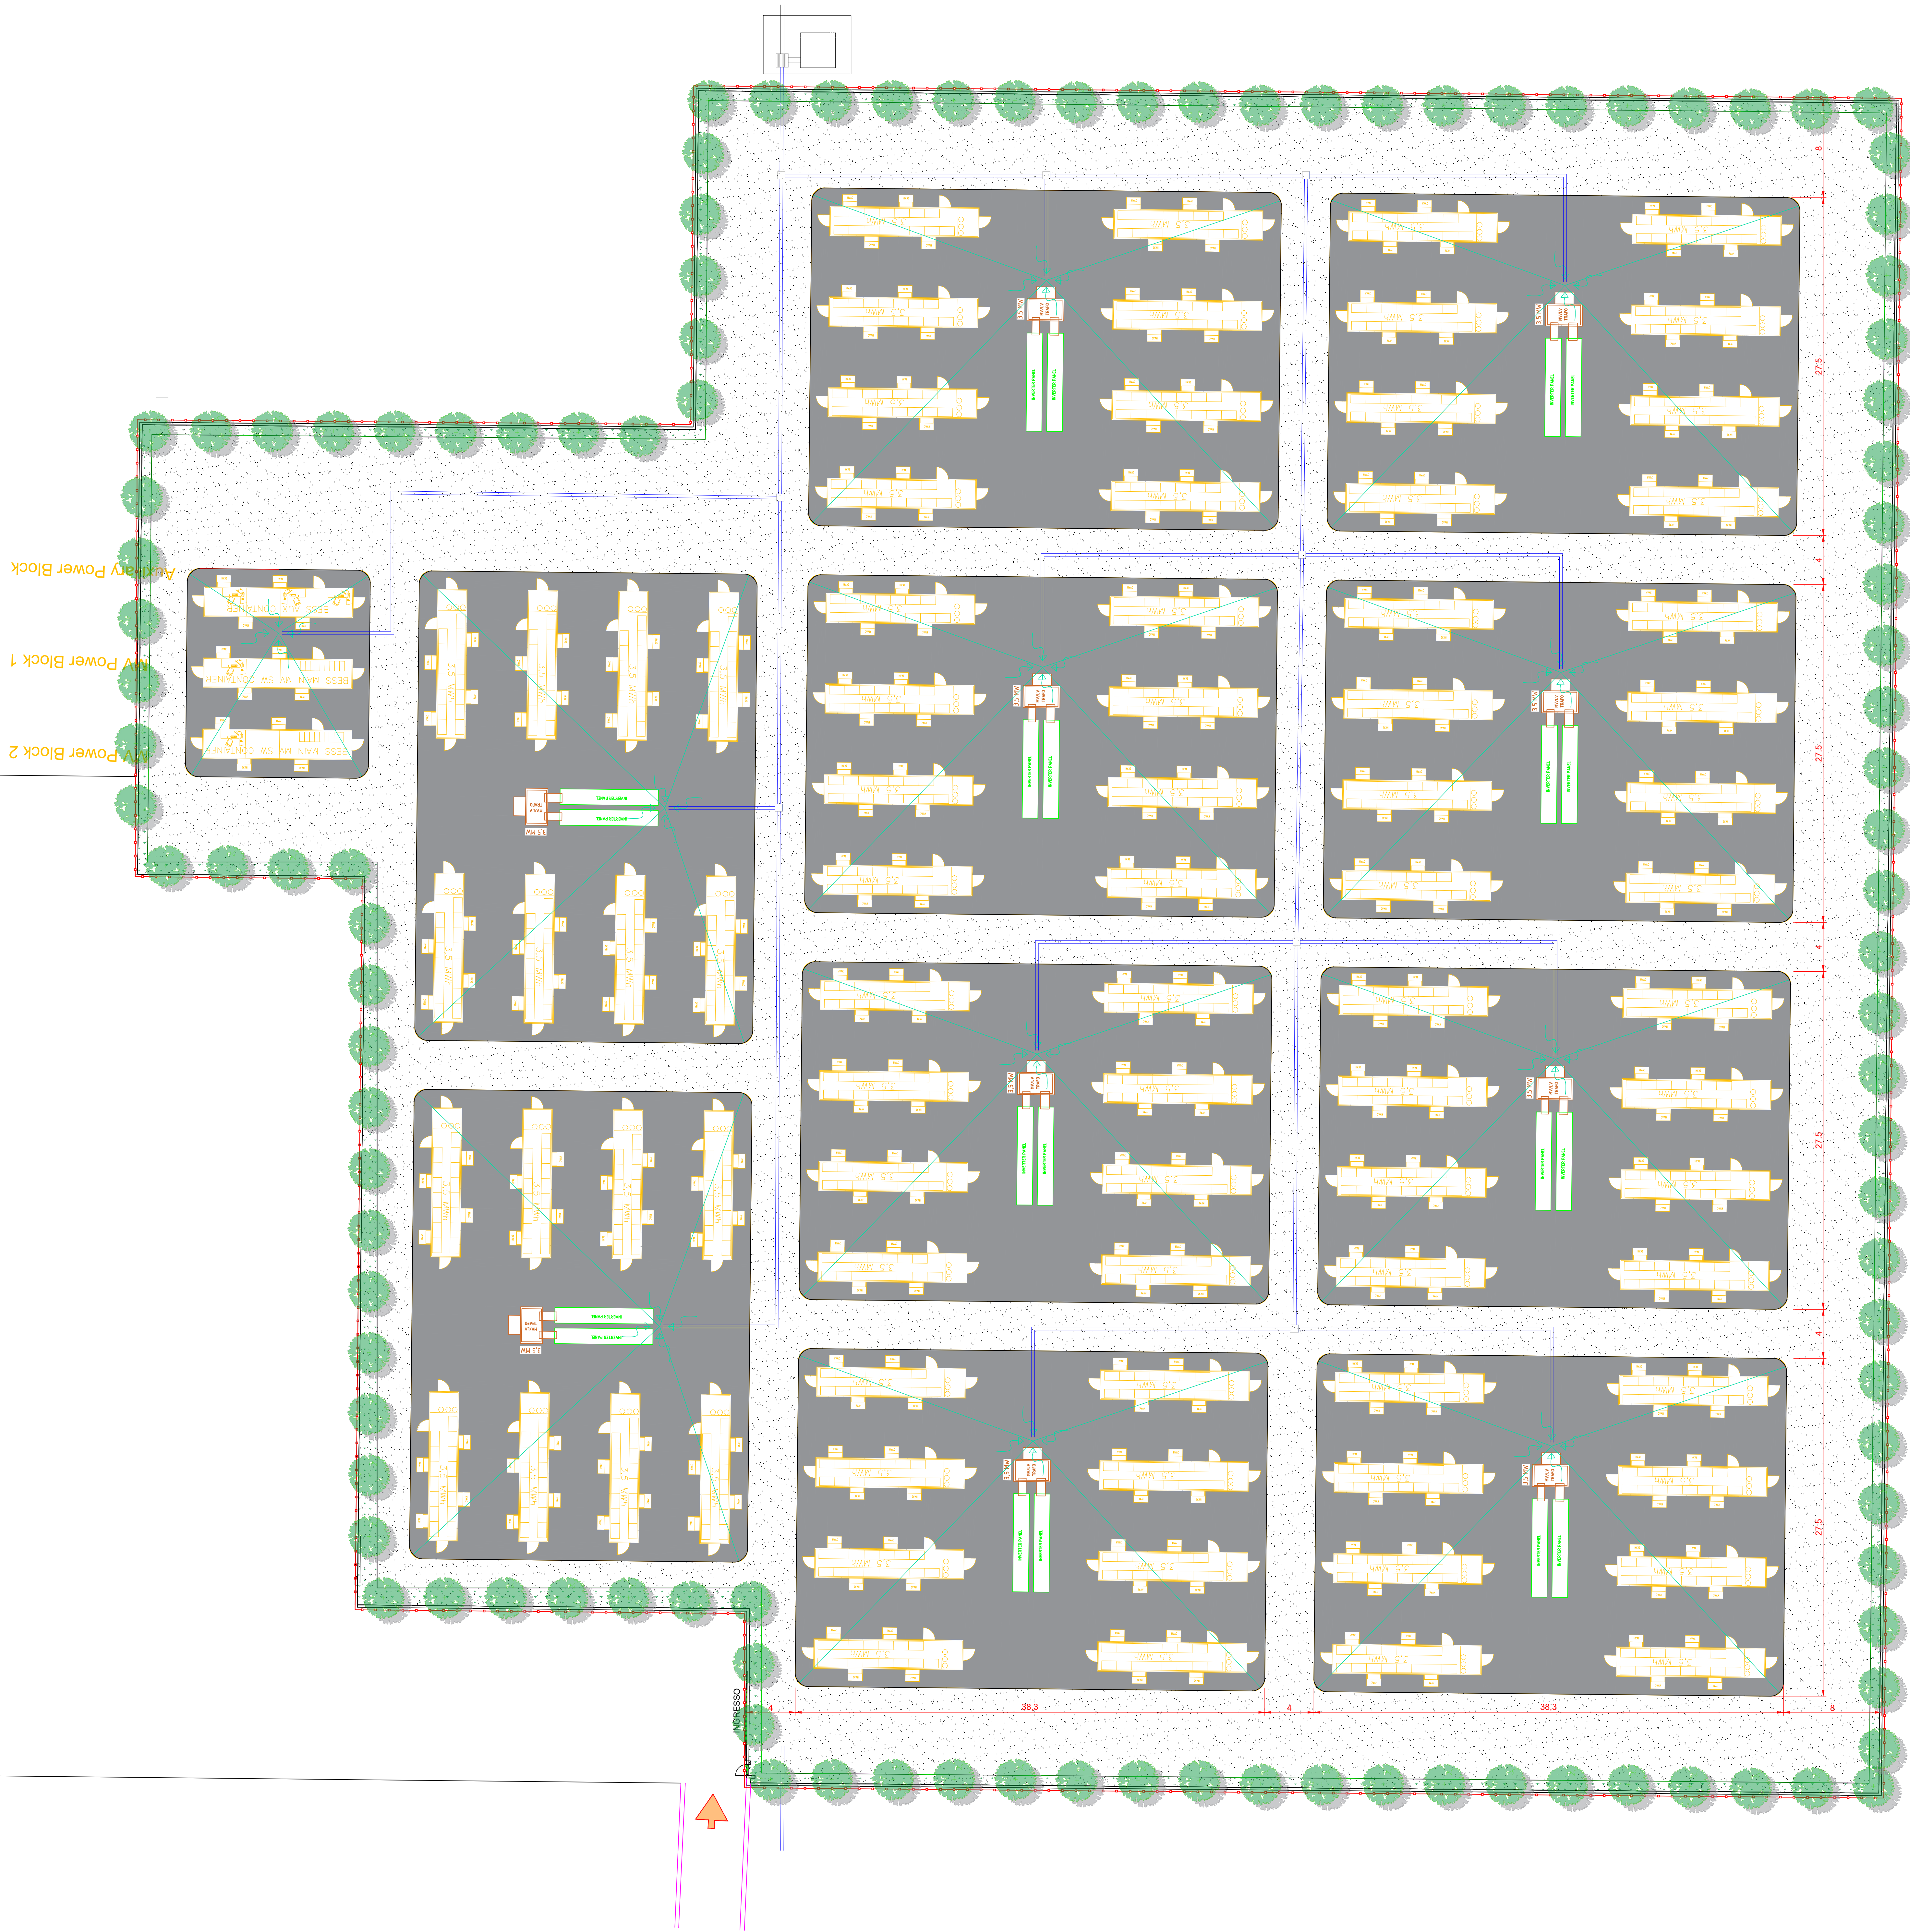

LEGENDA

- RECINZIONE BESS
- ACCESSO BESS
- BLOCCO UNITA' BESS
- BESS AUXILIARY POWER BLOCK
- VEGETAZIONE NUOVA DELOCALIZZATA SUL SITO
- POZZETTO DI RACCORDO 0.6x0.6 m
- POZZETTO CON CADITOIA IN GHISA 0.6x0.6 m
- TUBO IN PVC Ø 250 mm
- DIREZIONE DI DEFUSSO VERSO PUNTO DI RACCOLTA
- VASCA DI RACCOLTA E TRATTAMENTO
- MISTO STABILIZZATO
- CLS IMPERMEABILE
- TERRENO VEGETALE

AUTORIZZAZIONE UNICA EX D. LGS. N. 387/2003



PROGETTO DEFINITIVO
PARCO EOLICO TURSI SANT'ARCANDELO

Titolo elaborato:

PLANIMETRIA BESS - IMPIANTO RACCOLTA ACQUE
METEORICHE E DI FUNZIONAMENTO

CG	MF	GD	EMISSIONE	20/02/2023	00
REDATTO CONTR.	APPROV.	DESCRIZIONE	REVISIONE DOCUMENTO	DATA	REV

PROPONENTE



ENERGY PRIME S.R.L.
Via G. Garibaldi N.15
74023 Grottaglie (TA)

CONSULENZA



GE.CO.D'OR S.R.L.
Via G. Garibaldi n.15
74023 Grottaglie (TA)

PROGETTISTA
Ing. Gaetano D'Oronzio
Via Goito 14 - Colobraro (MT)

Codice TSOE099	Formato A0	Scala 1:200	Foglio 1/1
-------------------	---------------	----------------	---------------