



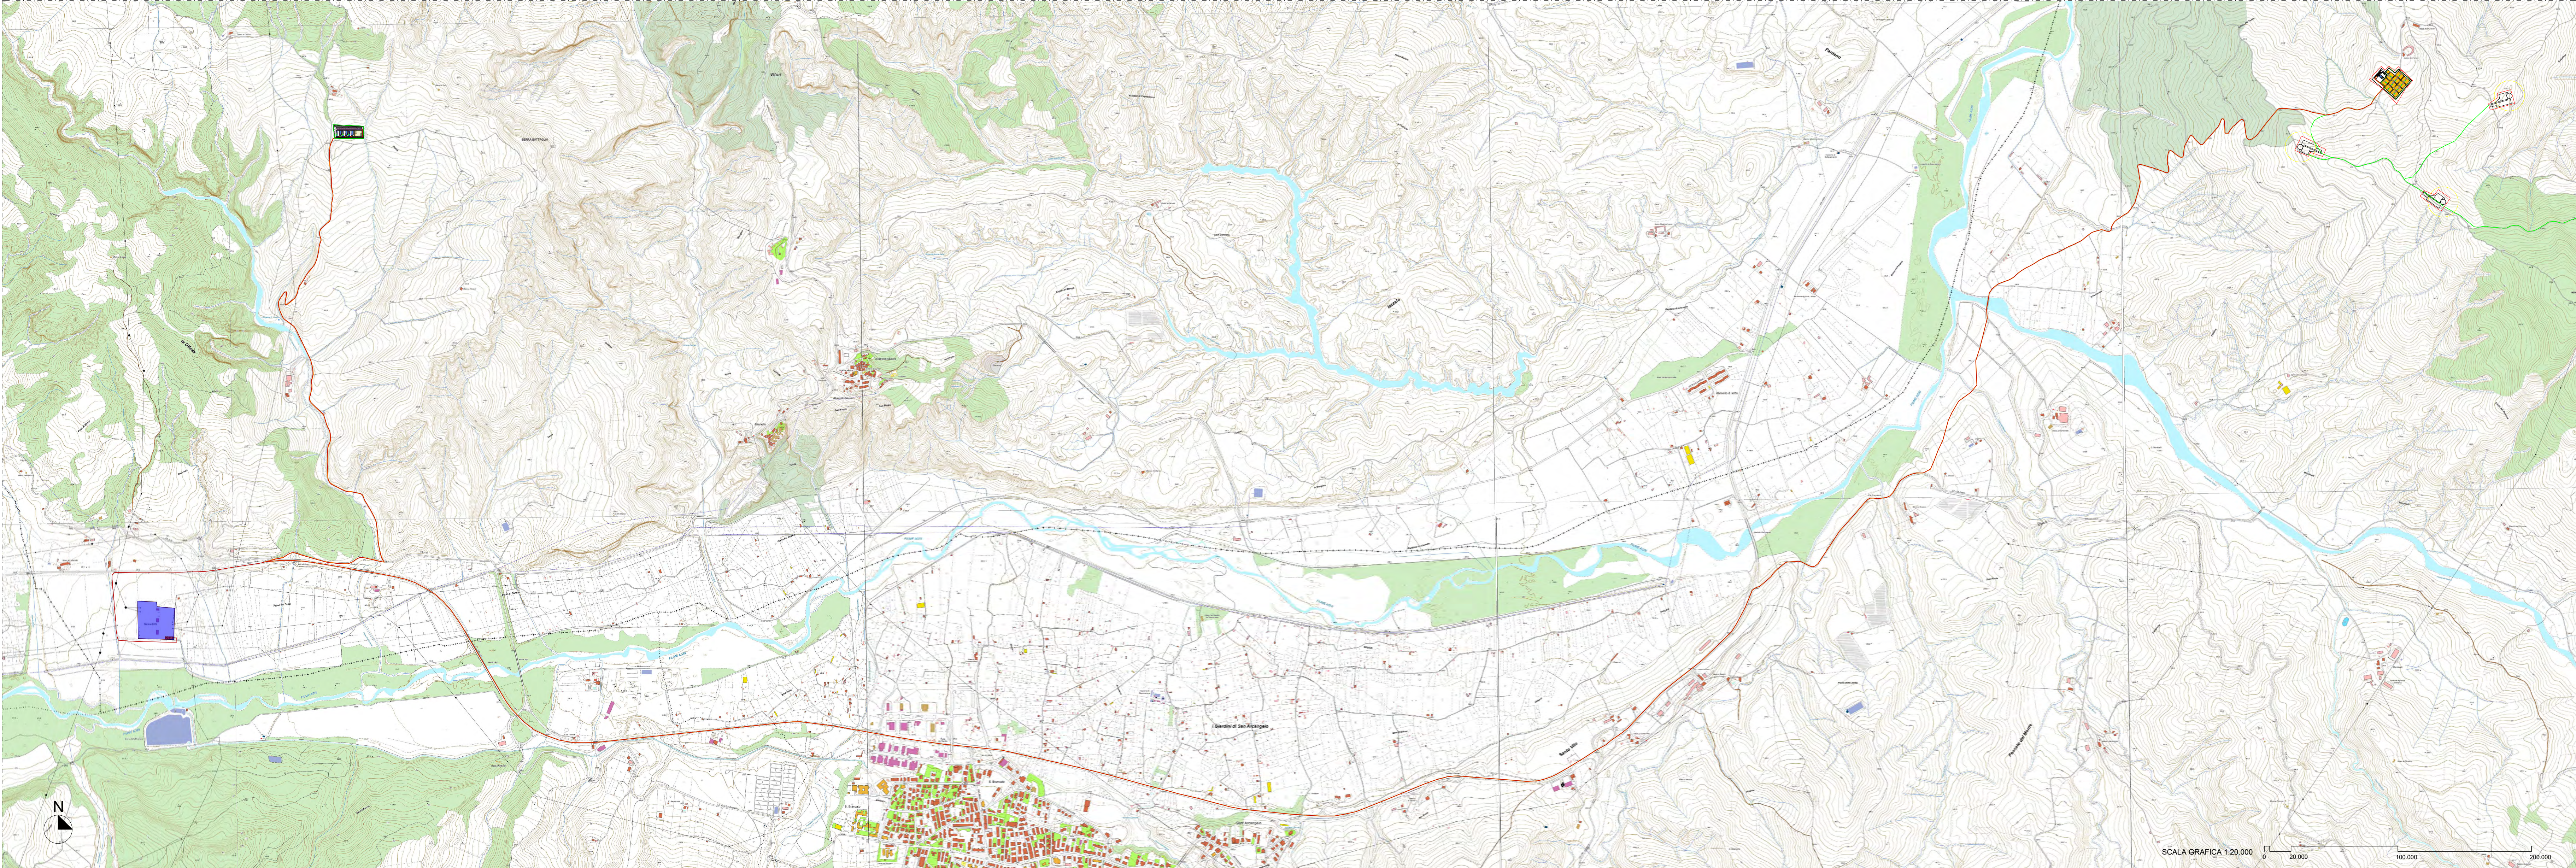

PLANIMETRIA BESS - INQUADRAMENTO SU CTR

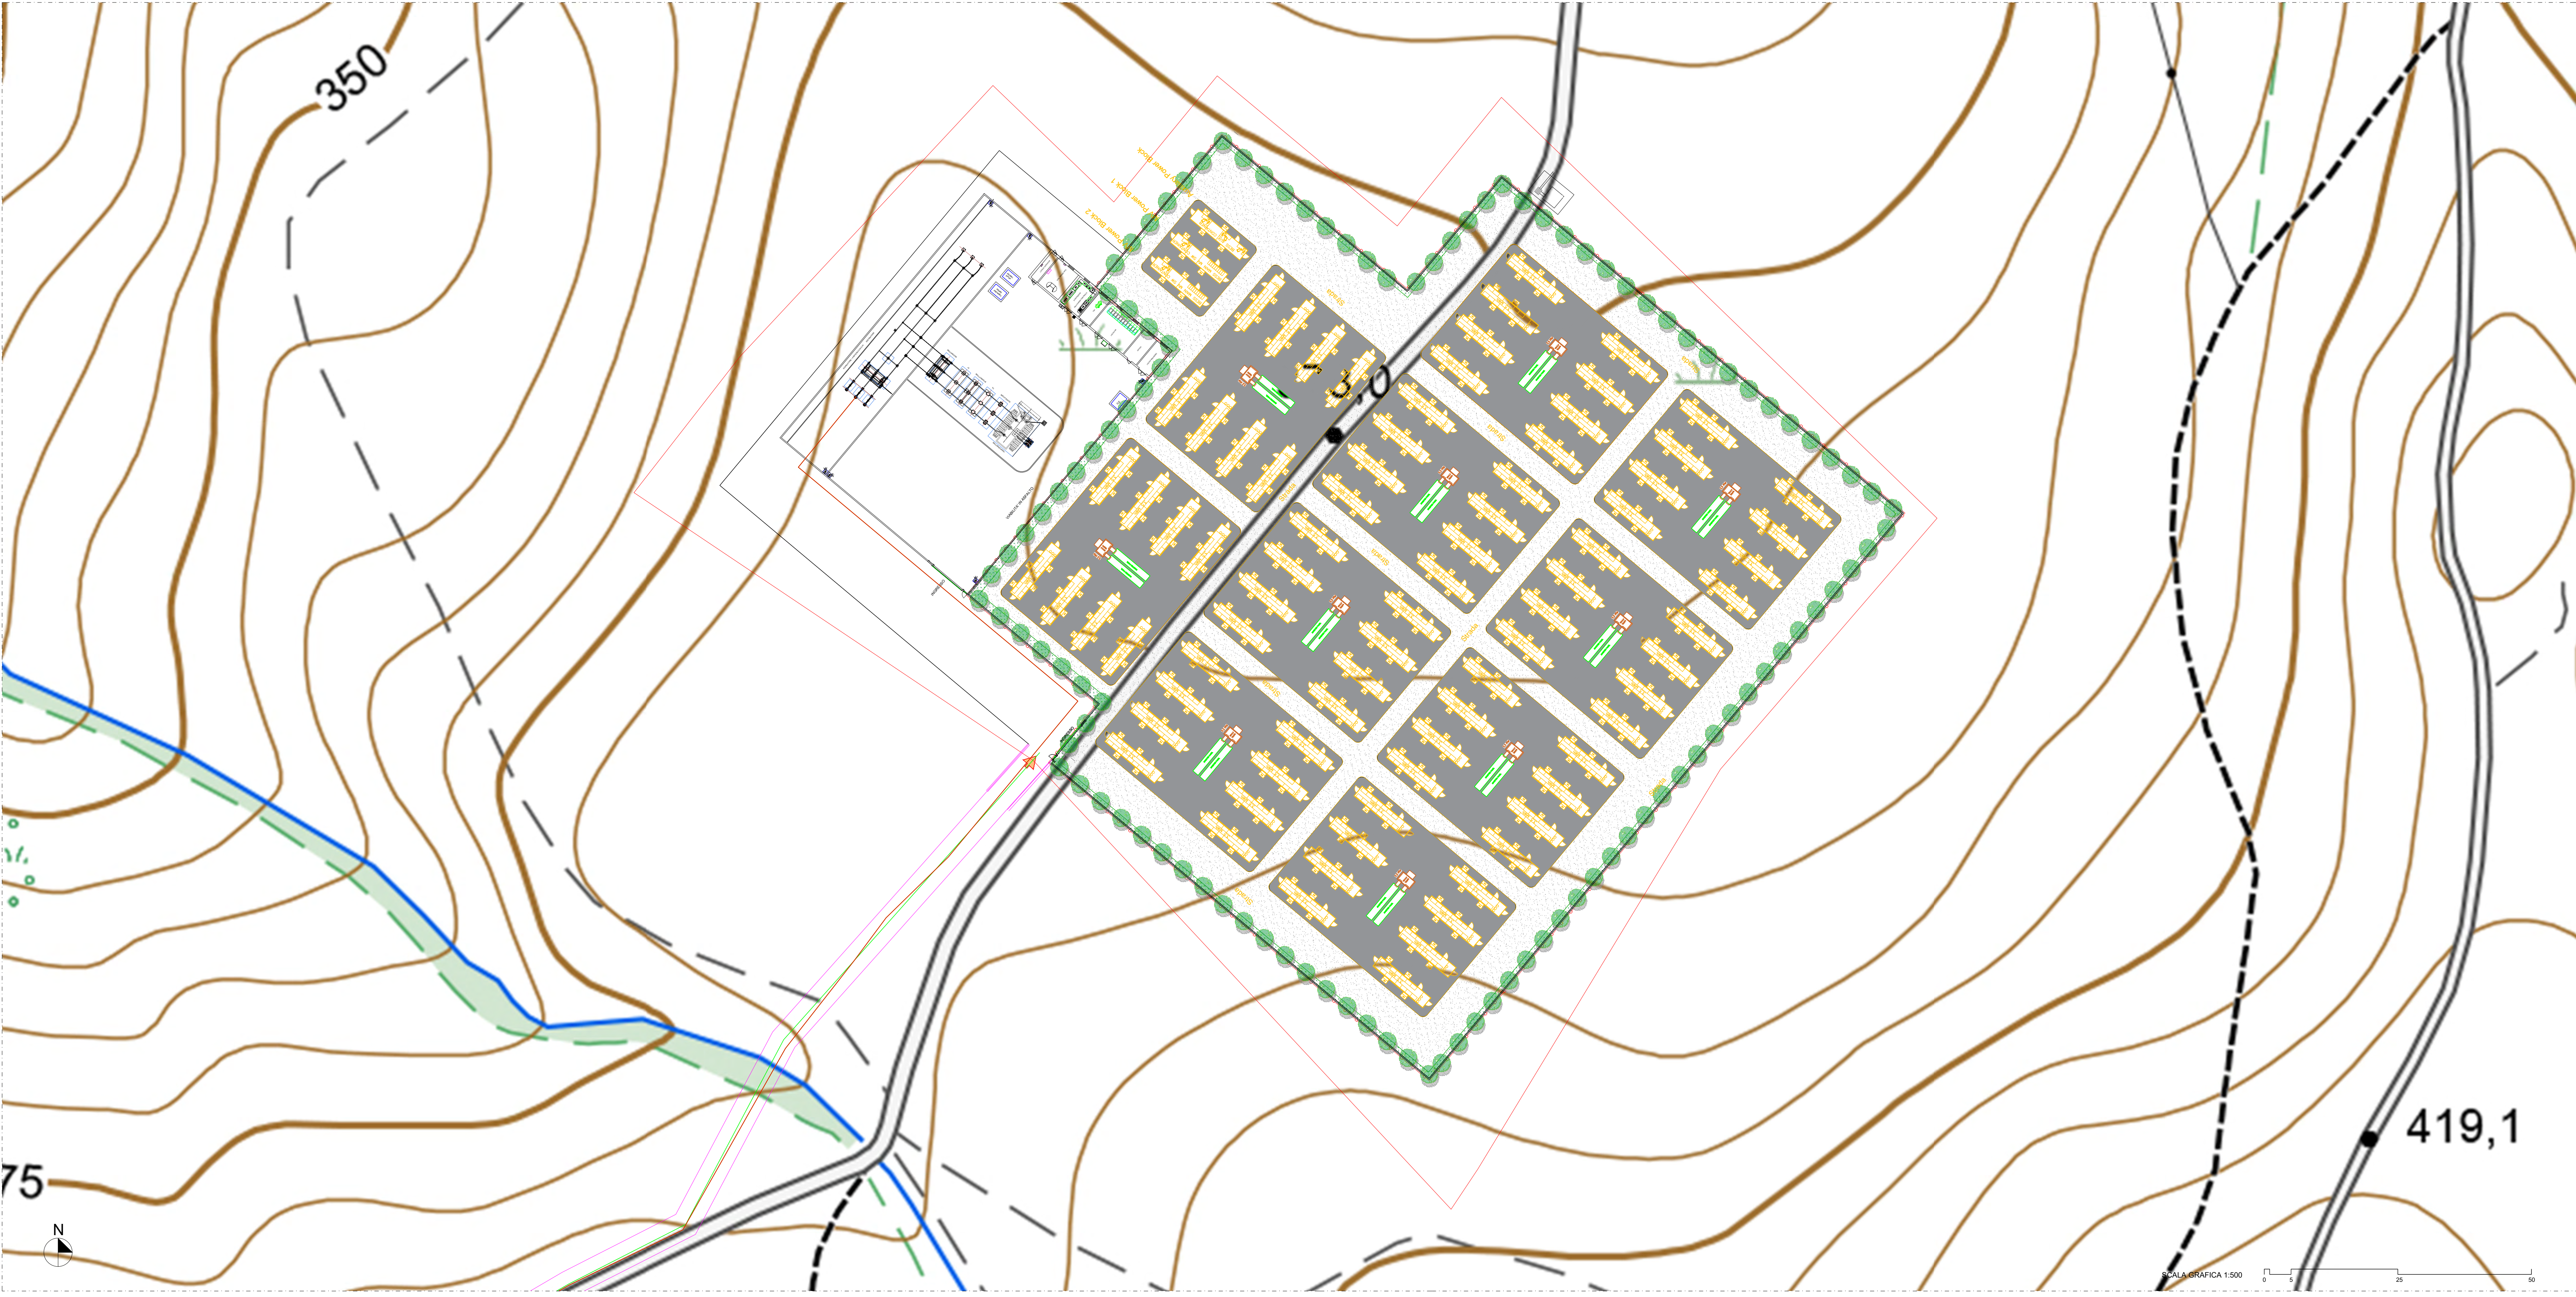

LEGENDA

- TS n°...
Piazzola di montaggio
- Rotore WTG - D = 170 m
- Linea di connessione MT BESS - SEU
in Stazione Condivisa
- Linea di connessione AT verso Stazione Terna
- Linea di connessione MT
- SE RTN TERNA 380/150 kV di Aliano
- NUOVO STALLO AT
- STAZIONE CONDIVISA
- SEU IN STAZIONE CONDIVISA
- RECINZIONE BESS
- ACCESSO BESS
- BLOCCO UNITA' BESS
- BESS AUXILIARY POWER BLOCK
- VEGETAZIONE NUOVA DELOCALIZZATA SUL SITO
- CLS IMPERMEABILE
- MISTO STABILIZZATO
- TERRENO VEGETALE

AUTORIZZAZIONE UNICA EX D. LGS. N. 387/2003



REGIONE
BASILICATA

la casa è sempre

PROGETTO DEFINITIVO
PARCO EOLICO TURSI SANT'ARCANDELO

Titolo elaborato:
PLANIMETRIA BESS - INQUADRAMENTO SU CTR

CG	MF	GD	EMISSIONE	20/02/2023	00
REDDATTO	CONTR.	APPROV.	DESCRIZIONE REVISIONE DOCUMENTO	DATA	REV

PROPONENTE



ENERGY PRIME S.R.L.
Via G. Garibaldi N.15
74023 Grottaglie (TA)

CONSULENZA



GE.CO.D'OR S.R.L.
Via G. Garibaldi n.15
74023 Grottaglie (TA)

PROGETTISTA

Ing. Gaetano D'Oronzio
Via Goito 14 - Colobraro (MT)

Codice TSOE100	Formato A0	Scala VARIE	Foglio 1/1
-------------------	---------------	----------------	---------------