
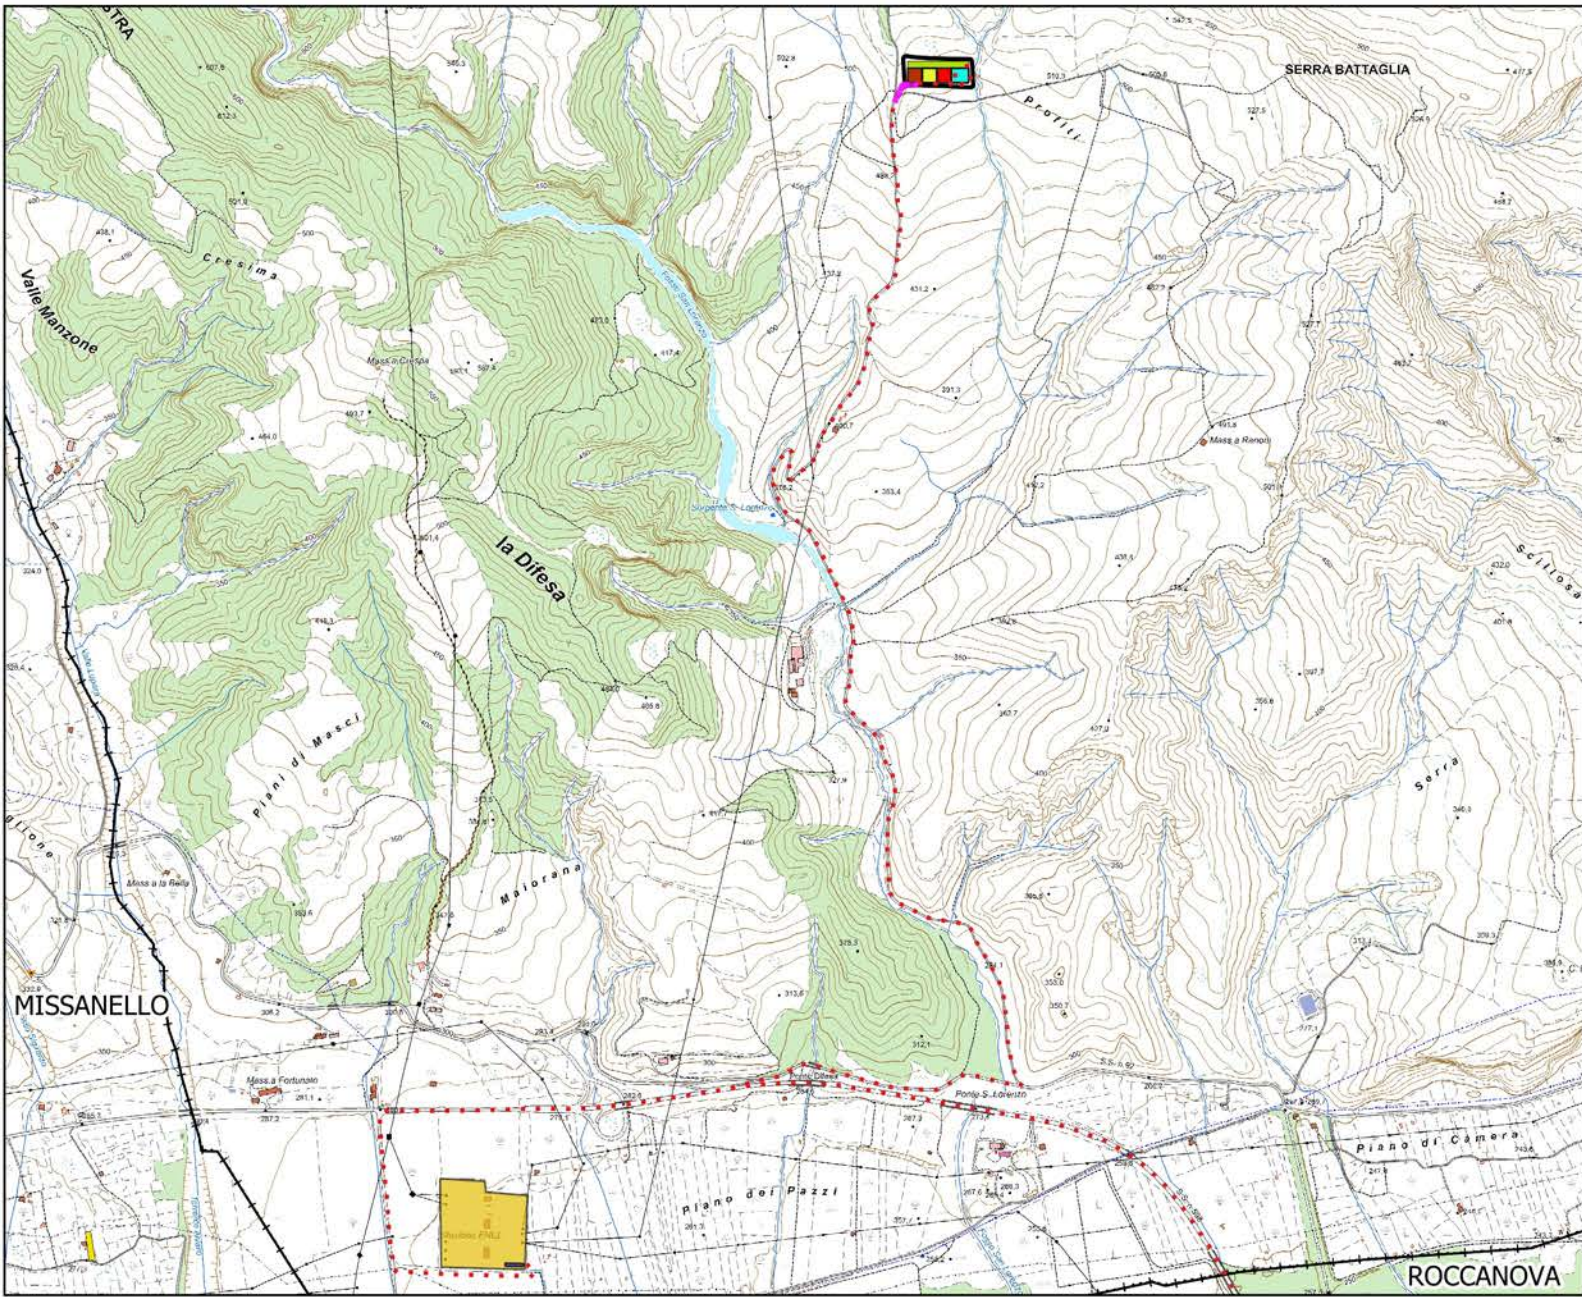
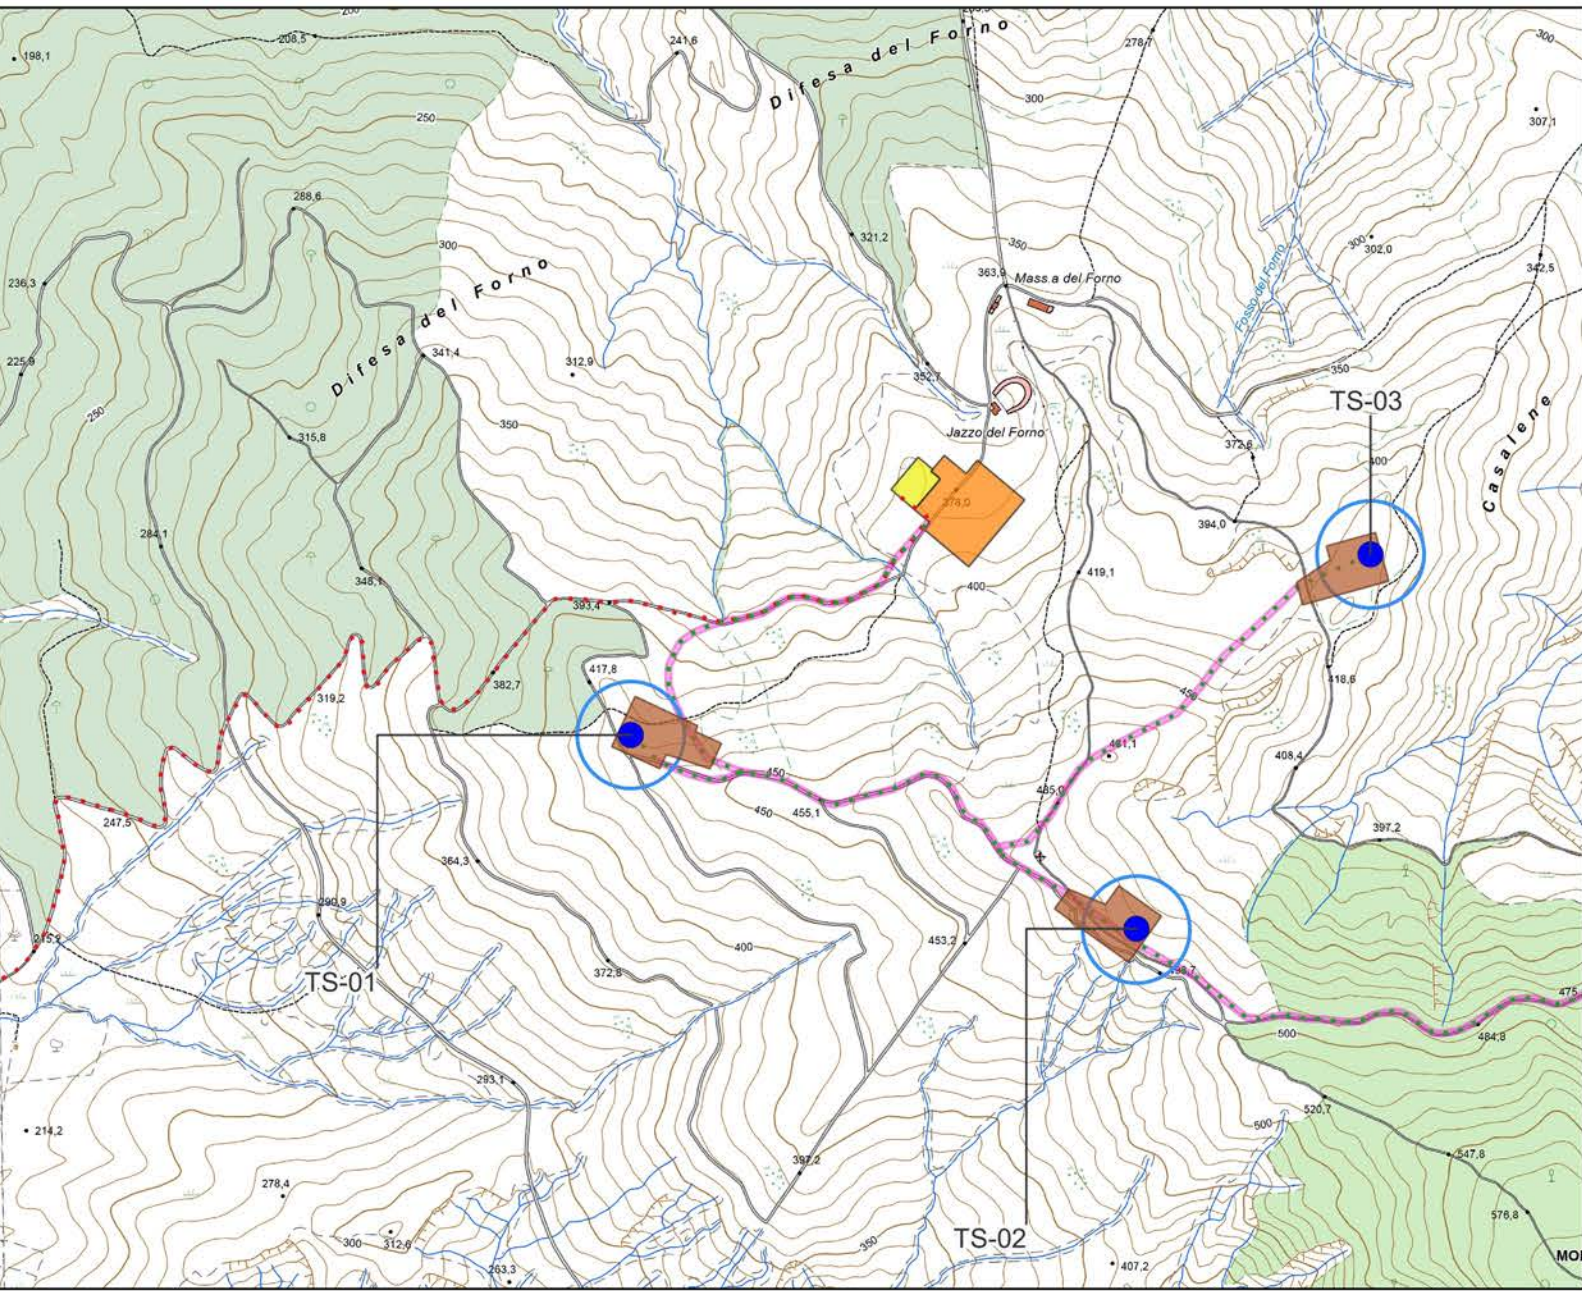


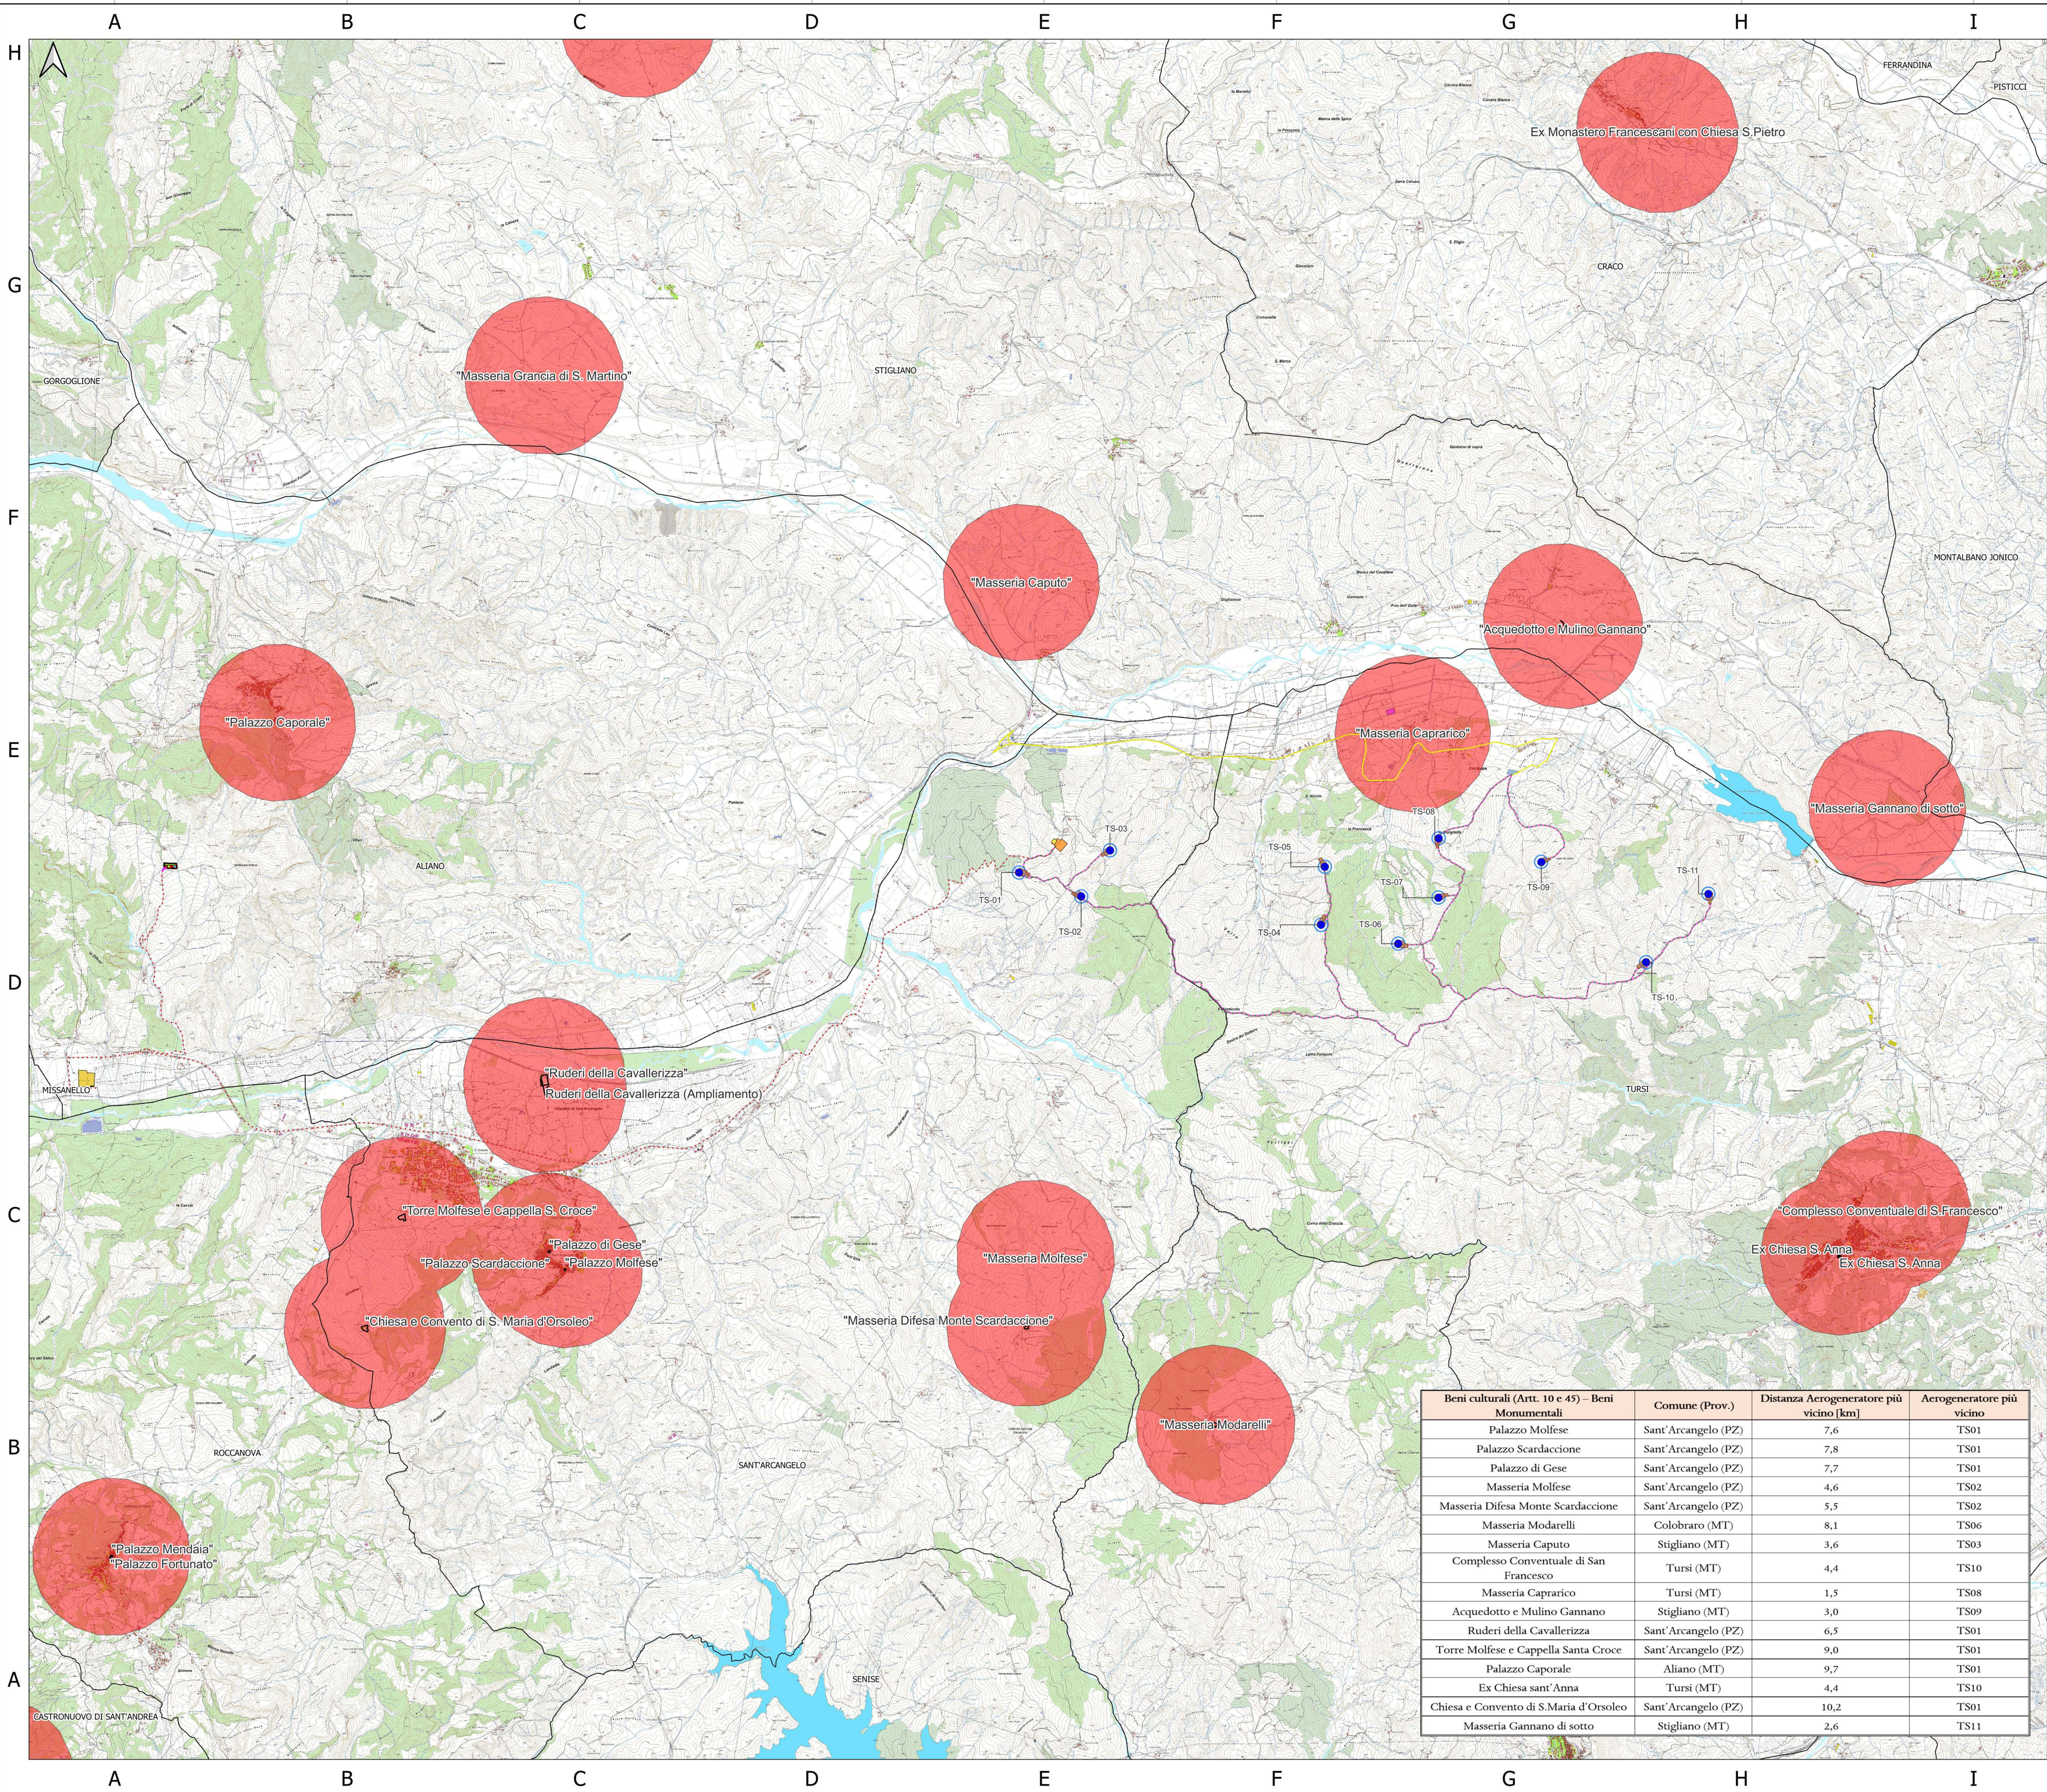

Legenda

- Aerogeneratore TS XX
- Piazzola di montaggio
- Sorvolo
- Linea MT
- Linea AT
- Viabilità di progetto
- SEU
- BESS
- Nuovo stallo 150 kV
- SE RTN ALIANO 380/150 kV
- Ingombro Stazione Condivisa
- Area Parco Eolico Tursi-Sant'Arcangelo
- Area Produttore 2
- Area Produttore 3
- Area Produttore 4
- Area condivisa AT 150 kV
- Viabilità esterna di accesso al sito
- Area cantiere
- Area di trasbordo
- Limiti Comunali Basilicata
- Beni monumentali art.10 D.Lgs.42/04
- Beni monumentali buffer 1.000 m

AUTORIZZAZIONE UNICA Ex D. LGS. N. 387 / 2003

 **REGIONE BASILICATA** 

PROGETTO DEFINITIVO
PARCO EOLICO TURSI SANT'ARCAANGELO

Titolo elaborato:

Carta dei Beni Monumentali

GD	LT	GD	RICHIESTA INTEGRAZIONI MIC	20/02/23	0	1
REDATTO	CONTR.	GD	EMMISSIONE	11/04/22	0	0
APPROV.	CONTR.	GD	DESCRIZIONE REVISIONE DOCUMENTO	DATA	REV	

PROPONENTE


ENERGY PRIME S.R.L.
Via G. GARIBOLDI N. 15
74023 GROTTAGLIE (TA)

CONSULENZA


GE.CO.D'OR S.R.L.
Via G. GARIBOLDI N. 15
74023 GROTTAGLIE (TA)

PROGETTISTA
ING. GAETANO D'ORONZIO
Via Goito 14 - COLOBRARO (MT)

Codice TSSA140

Formato A0

Scala 1:30.000

Foglio 1 di 1