
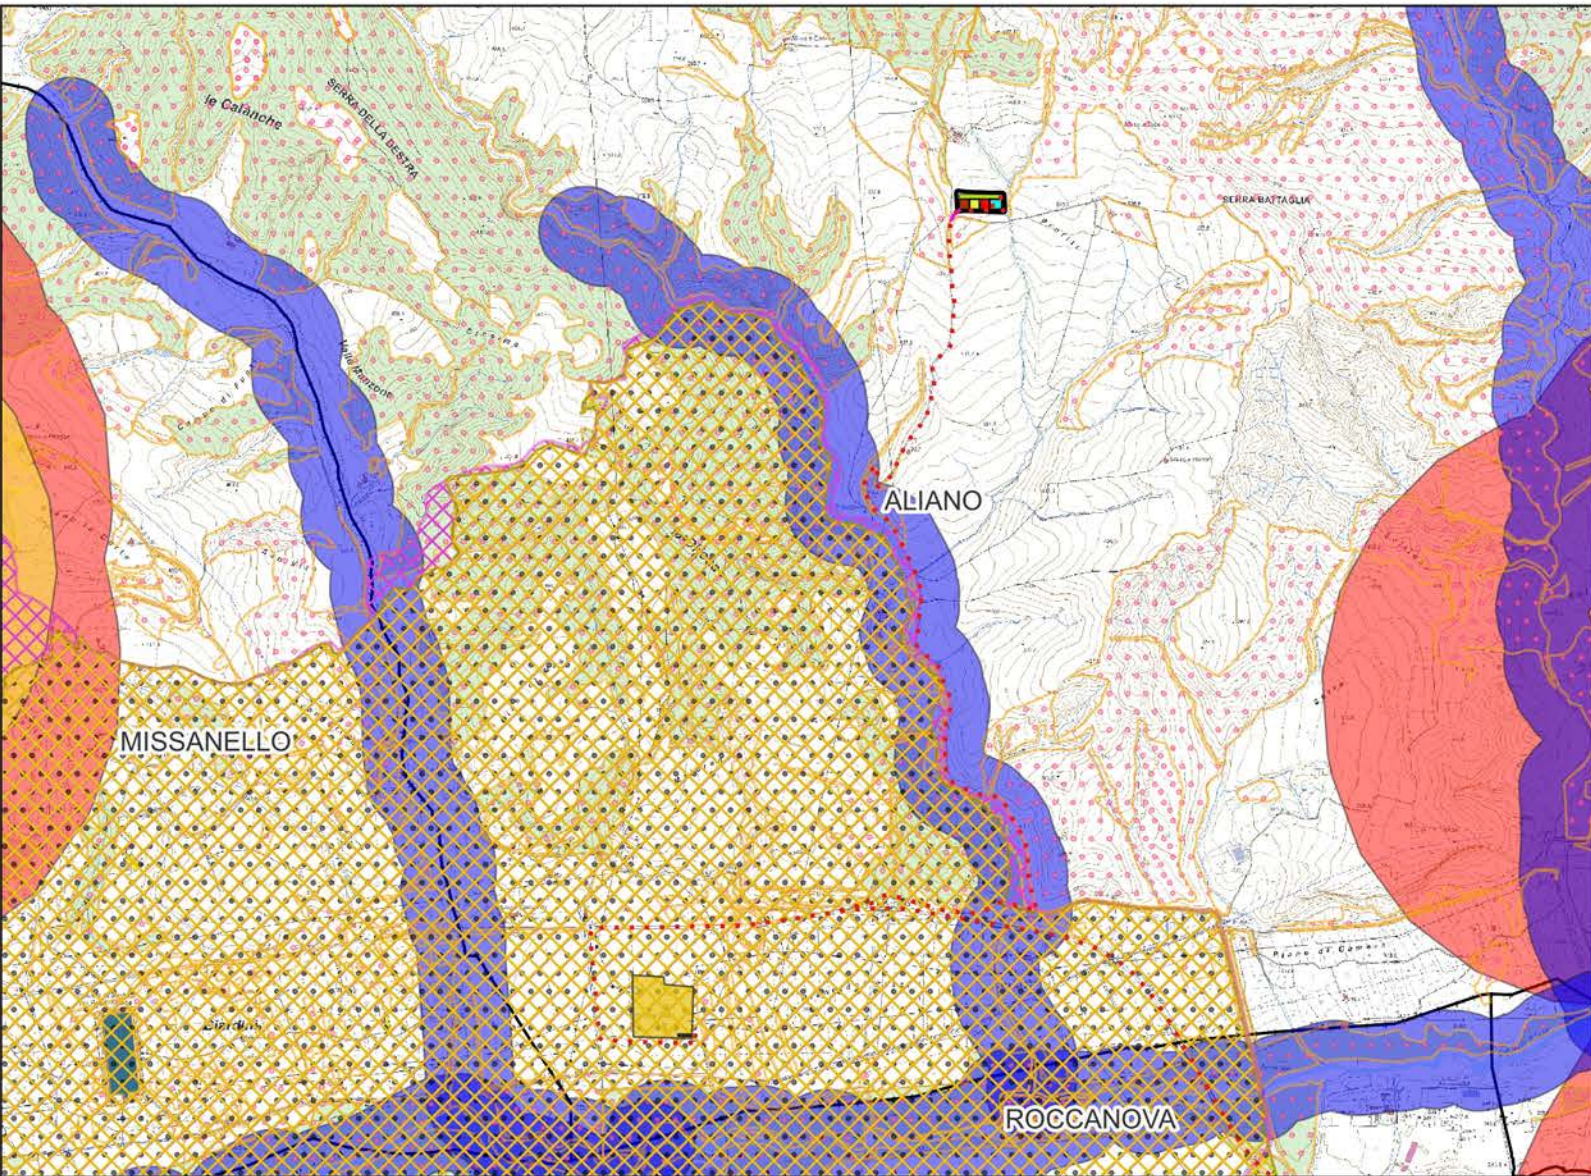
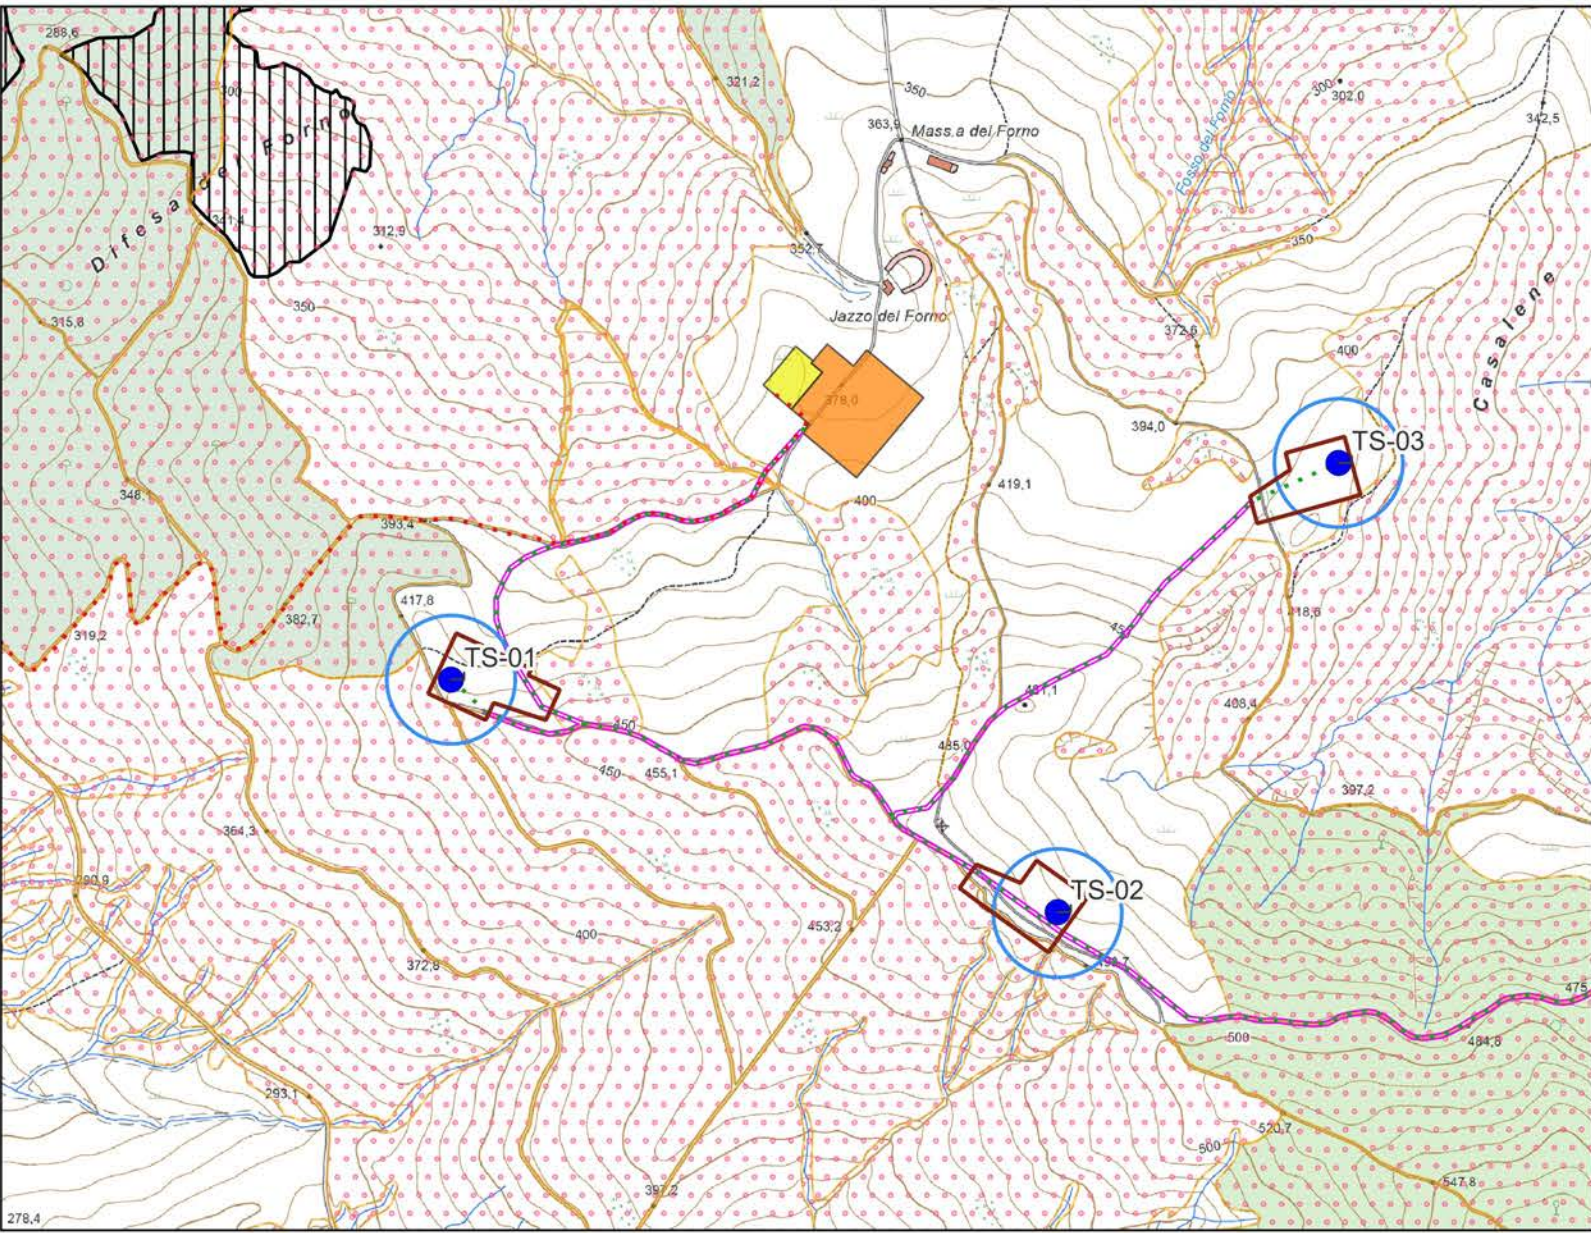


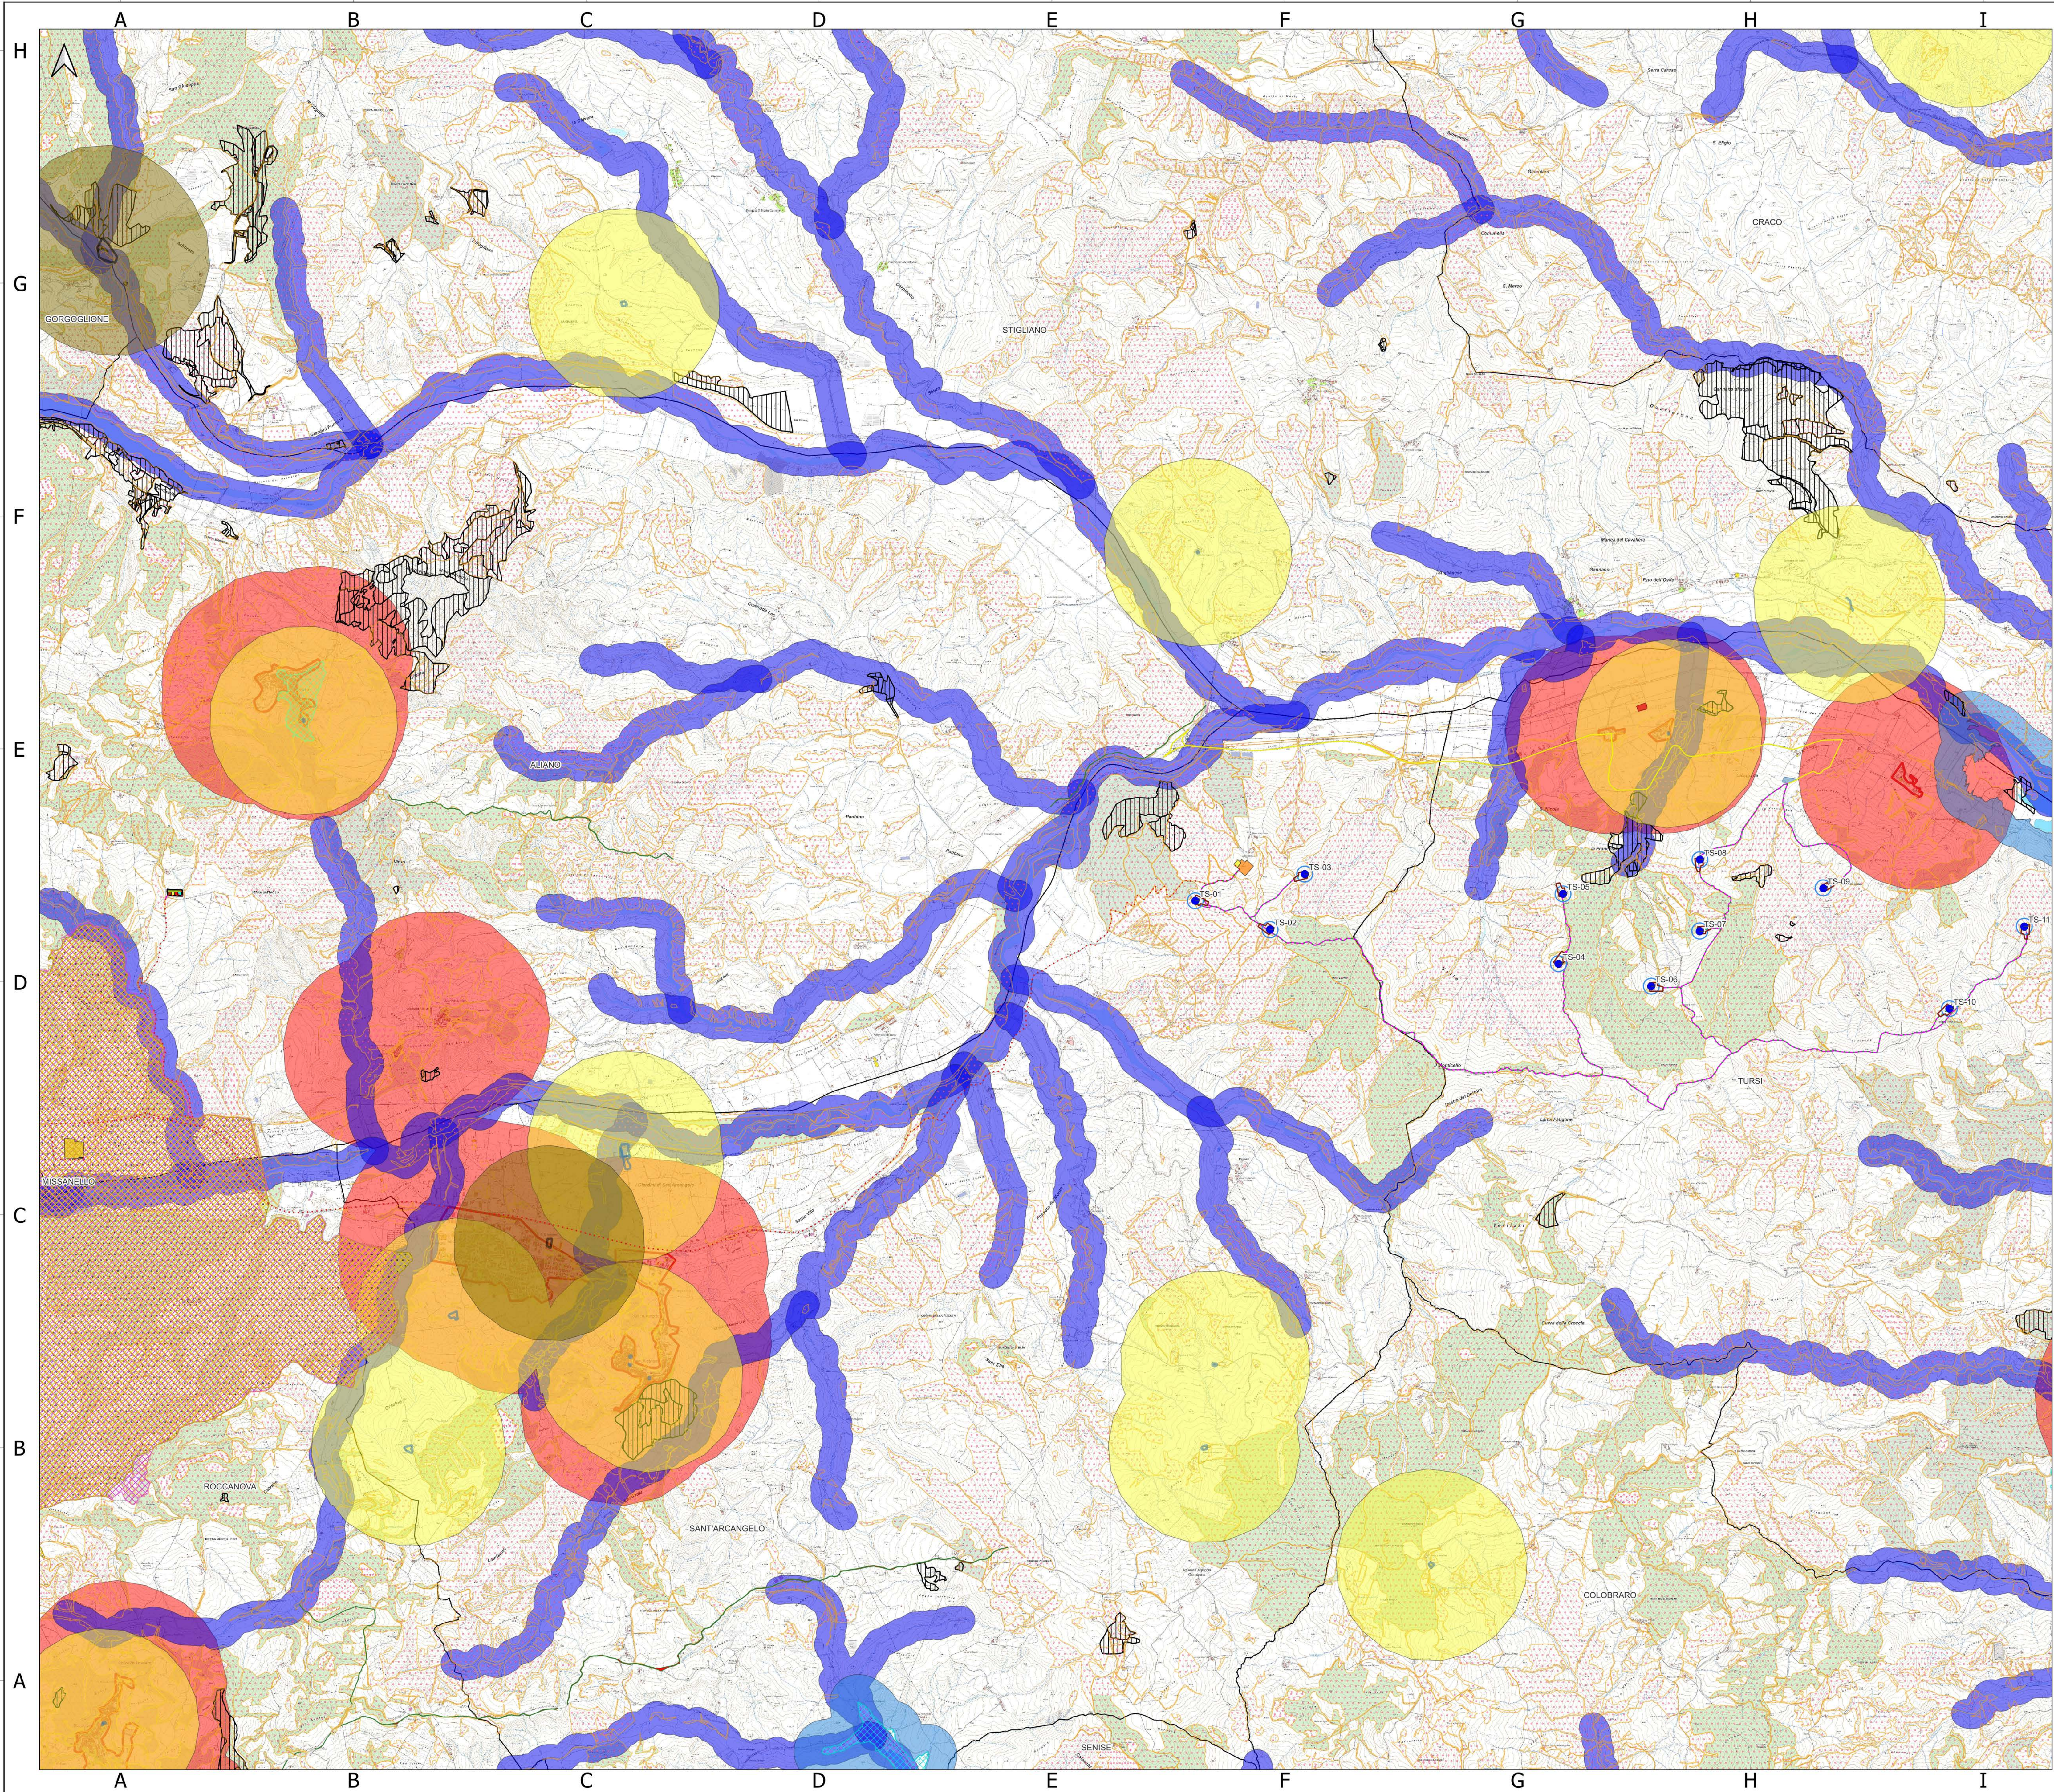

Legenda

- Aerogeneratore TS XX
- Sorvolo
- Piazzola di montaggio
- Linea MT
- Linea AT
- Viabilità di progetto
- SEU
- BESS
- Nuovo stallo 150 kV
- SE RTN ALIANO 380/150 kV
- Ingombro Stazione Condivisa
- Area Parco Eolico Tursi-Sant'Arcangelo
- Area Produttore 2
- Area Produttore 3
- Area Produttore 4
- Area condivisa AT 150 kV
- Viabilità esterna di accesso al sito
- Area cantiere
- Area di trasbordo
- Limiti Comunali Basilicata
- Art.1.2.1.1. PIER
- SIC
- ZPS
- ZSC
- Beni interesse archeologico art.10
- Beni interesse archeologico art.10 buffer 1.000 m
- Beni monumentali art.10
- Beni monumentali art.10 buffer 1.000 m
- Beni paesaggistici art.136-Immobili ed
- aree di notevole interesse pubblico
- Tratturi-Beni art.142-c.1, let. m D.Lgs.42/2004
- Superfici boscate governate a fustaia
- Aree percorse dal fuoco
- Beni paesaggistici art.142b territori contermini ai laghi
- Beni paesaggistici art.142-let. c Fiumi, torrenti e corsi d'acqua Buffer-150-m
- Centri abitati
- buffer 1000 m da Centro urbano

AUTORIZZAZIONE UNICA Ex D. LGS. N. 387/2003

 **REGIONE BASILICATA**  **la Città di PIERRO**

PROGETTO DEFINITIVO
PARCO EOLICO TURSISANT'ARCAANGELO

Titolo elaborato:

Carta delle aree non idonee con area d'impianto (P.I.E.R.)




GD	LT	GD	EMISSIONE	20/02/2023	0	0
REDATTO	CONTR.	APPROV.	DESCRIZIONE REVISIONE DOCUMENTO	DATA	REV	
PROPONENTE						
 ENERGY PRIME S.R.L. Via G. GARIBOLDI N. 15 74023 GROTTAGLIE (TA)						
CONSULENZA						
 GE.CO.D'OR S.R.L. Via G. GARIBOLDI N. 15 74023 GROTTAGLIE (TA)						
PROGETTISTA ING. GAETANO D'ORONZIO Via GOITO 14 - COLOBRARO (MT)						

Codice TSSA147

Formato A0

Scala 1:25.000

Foglio 1 di 3

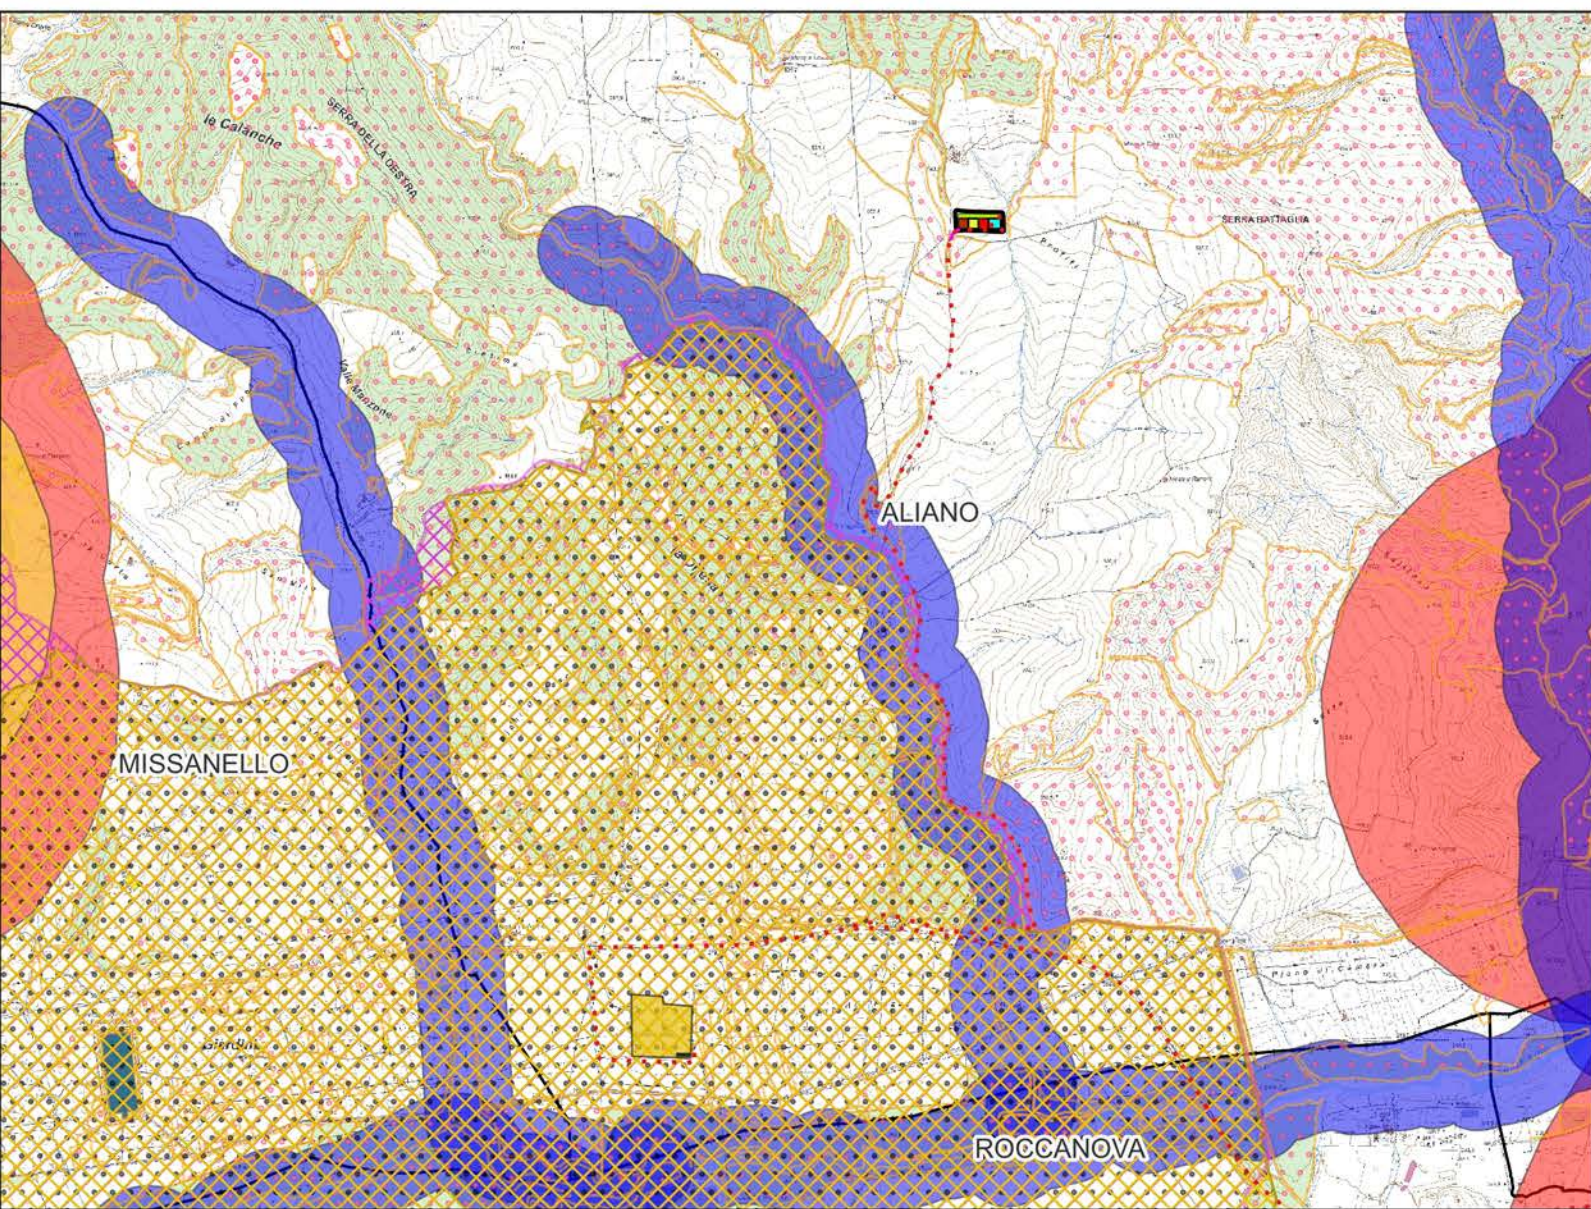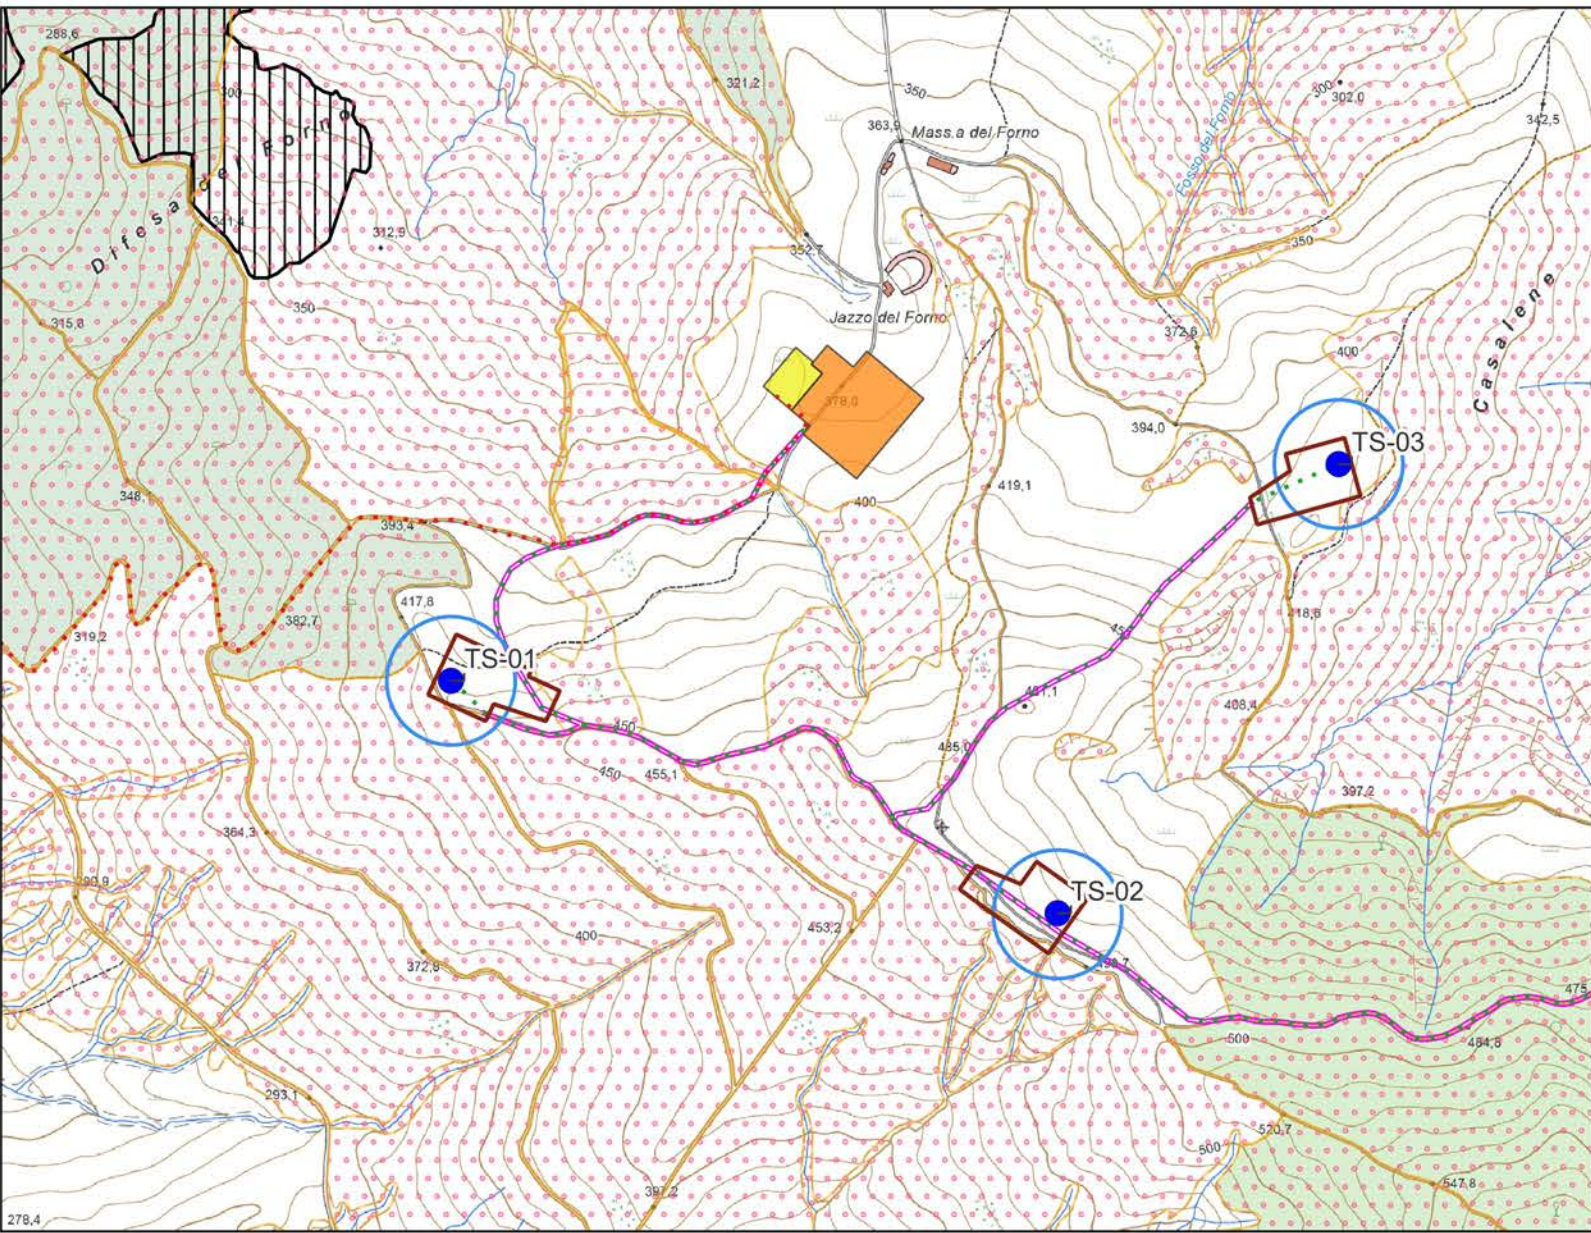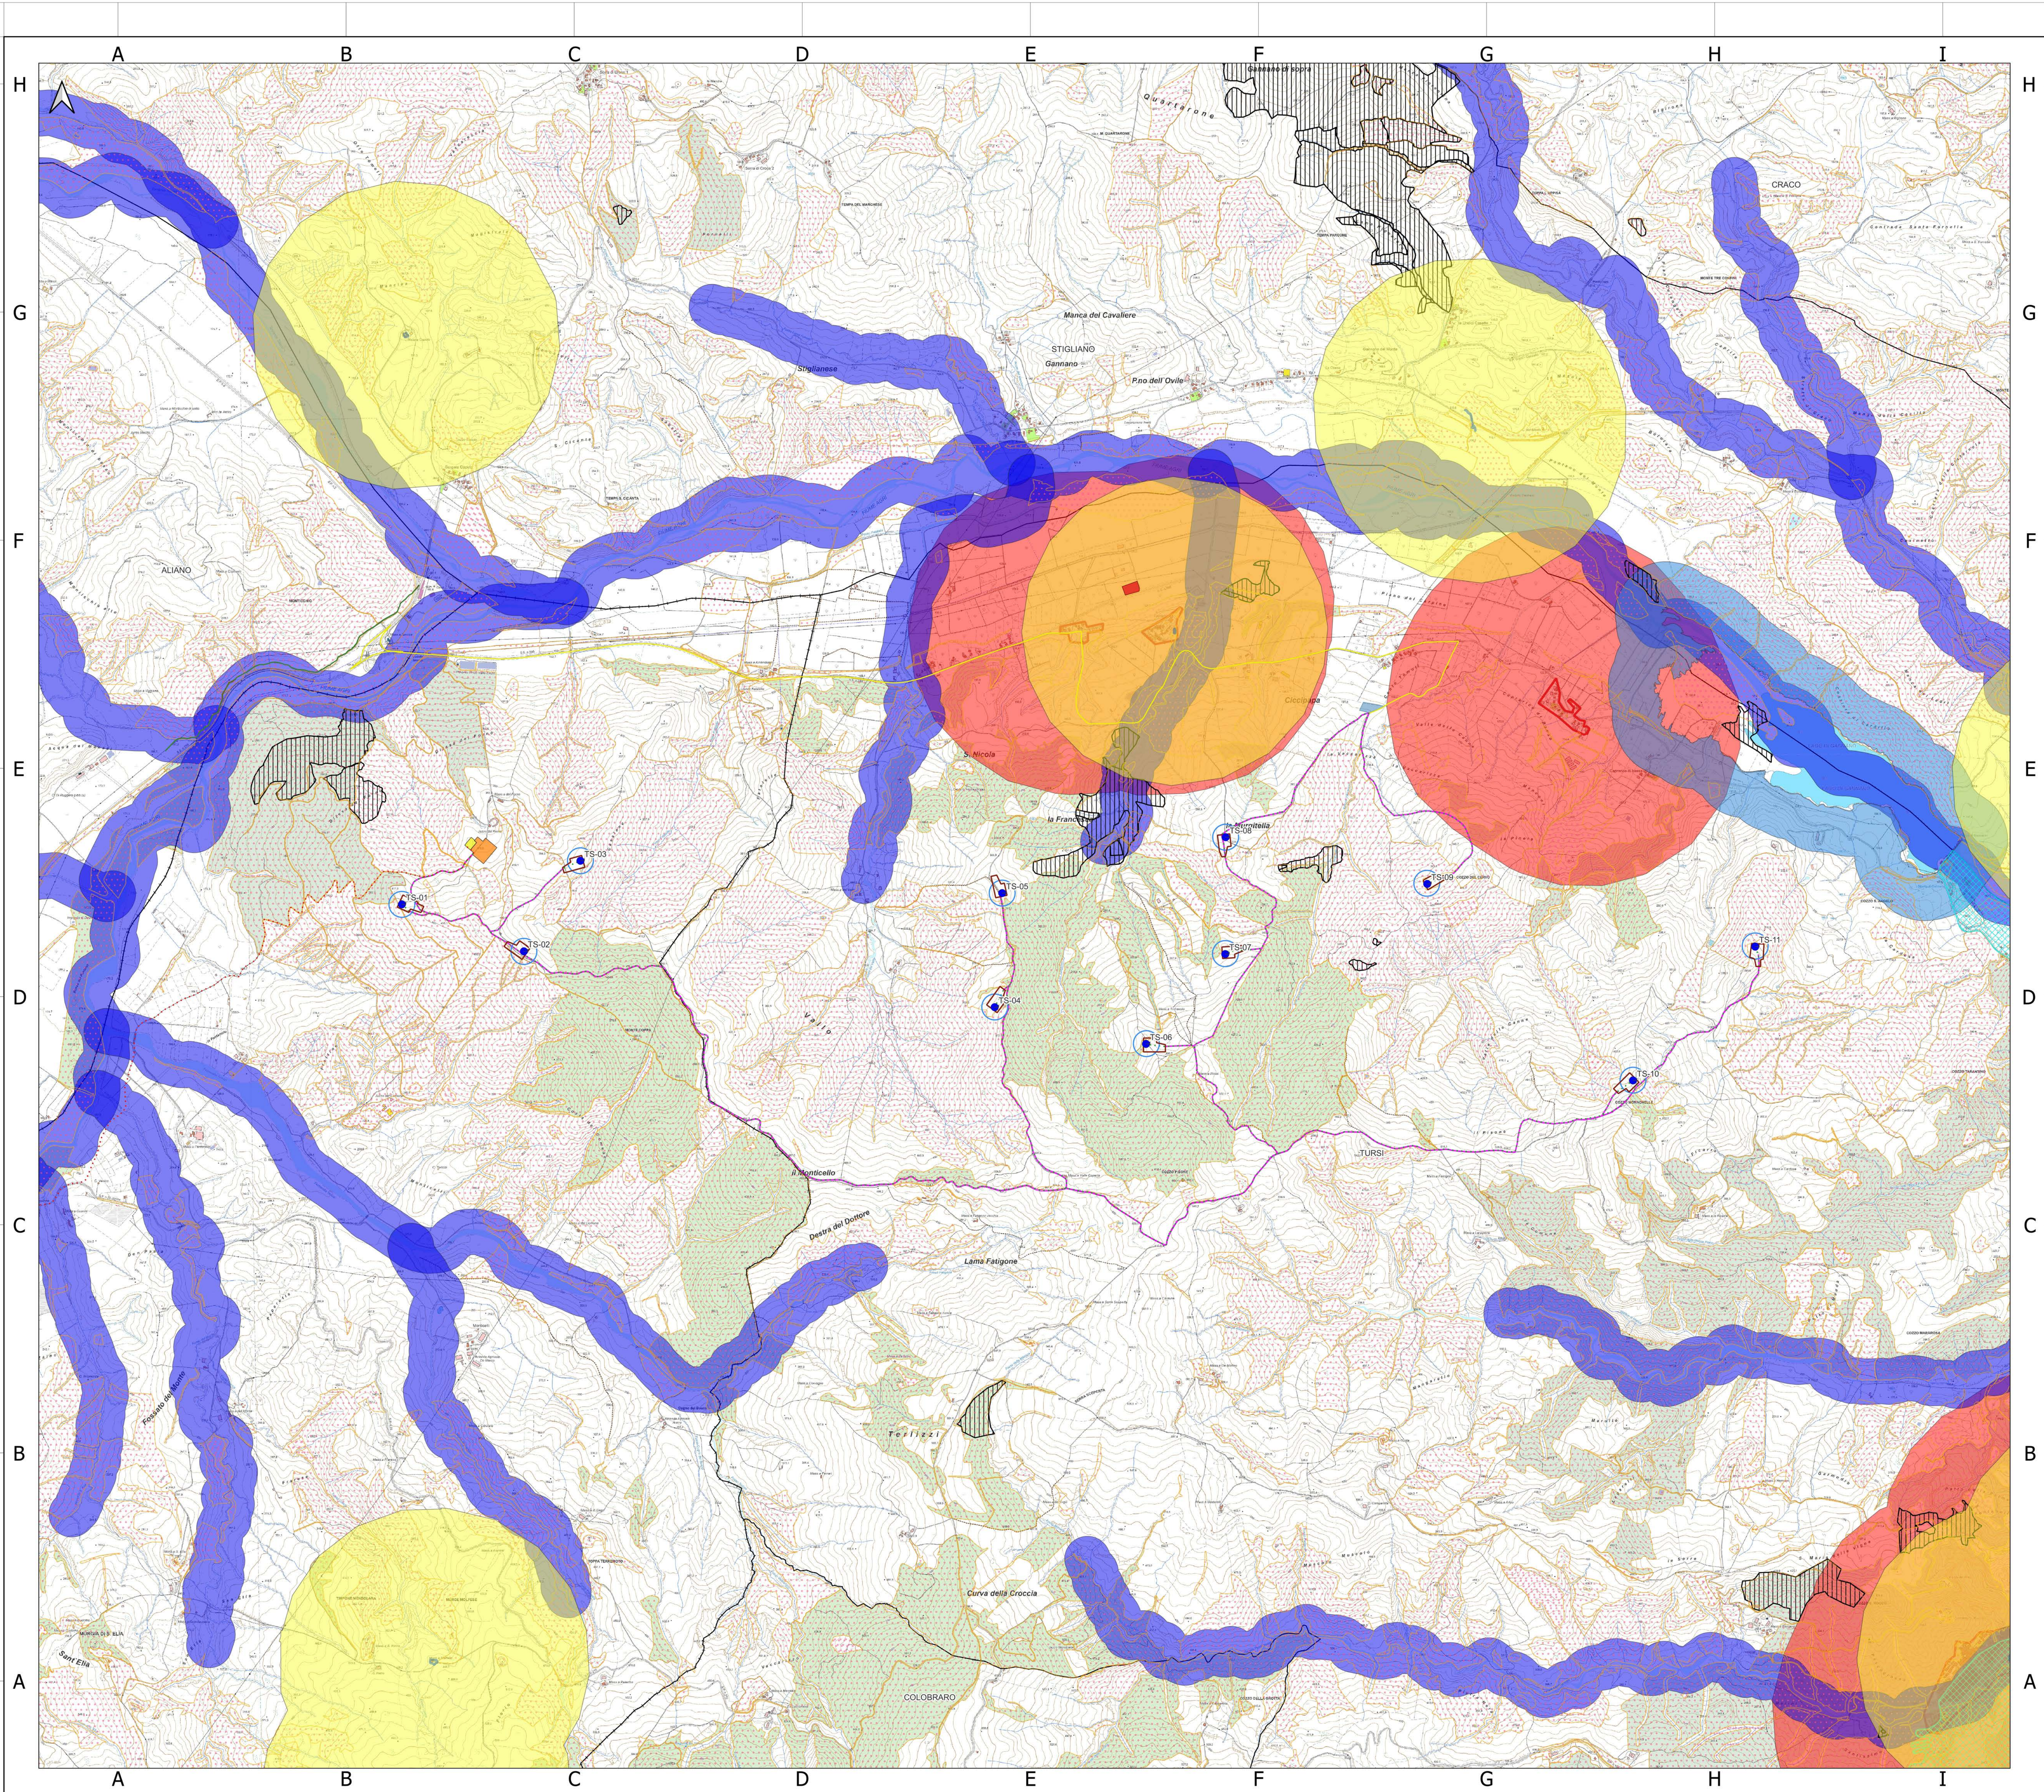

- Legenda**
- Aerogeneratore TS XX
 - Sorvolo
 - Piazzola di montaggio
 - Linea MT
 - Linea AT
 - Viabilità di progetto
 - SEU
 - BESS
 - Viabilità esterna di accesso al sito
 - Area cantiere
 - Area di trasbordo
 - Limiti Comunali Basilicata
- Art.1.2.1.1. PIER**
- Beni monumentali art.10
 - Beni monumentali art.10 buffer 1.000 m
 - Beni Paesaggistici art.136-Immobili ed aree di notevole interesse pubblico
 - Tratturi-Beni art.142-c.1, let. m D.Lgs.42/2004
 - Superfici boscate governate a fustaia
 - Aree percorse dal fuoco
 - Beni paesaggistici art.142b territori contermini ai laghi
 - Beni paesaggistici art.142-let. c Fiumi, torrenti e corsi d'acqua Buffer-150-m
 - Centri abitati
 - buffer 1000 m da Centro urbano

AUTORIZZAZIONE UNICA Ex D. LGS. N. 387/2003

REGIONE BASILICATA

la Città di PIERRO

PROGETTO DEFINITIVO

PARCO EOLICO TURSÌ SANT' ARCAANGELO

Titolo elaborato:

Carta delle aree non idonee con area d'impianto (P.I.E.R.)




GD	LT	GD	EMISSIONE	26/02/2023	0	0
REDAITTO	CONTR.	APPROV.	DESCRIZIONE REVISIONE DOCUMENTO	DATA	REV	
PROPRONTE						
						
ENERGY PRIME S.R.L.						
Via G. GARIBOLDI N. 15						
74023 GROTTAGLIE (TA)						
CONSULENZA						
						
GE.CO.D'OR S.R.L.						
Via G. GARIBOLDI N. 15						
74023 GROTTAGLIE (TA)						
PROGETTISTA						
ING. GAETANO D'ORONZIO						
Via GOTTI 14 - COLOBRARO (MT)						

Codice TSSA147

Formato A0

Scala 1:15.000

Foglio 2 di 3

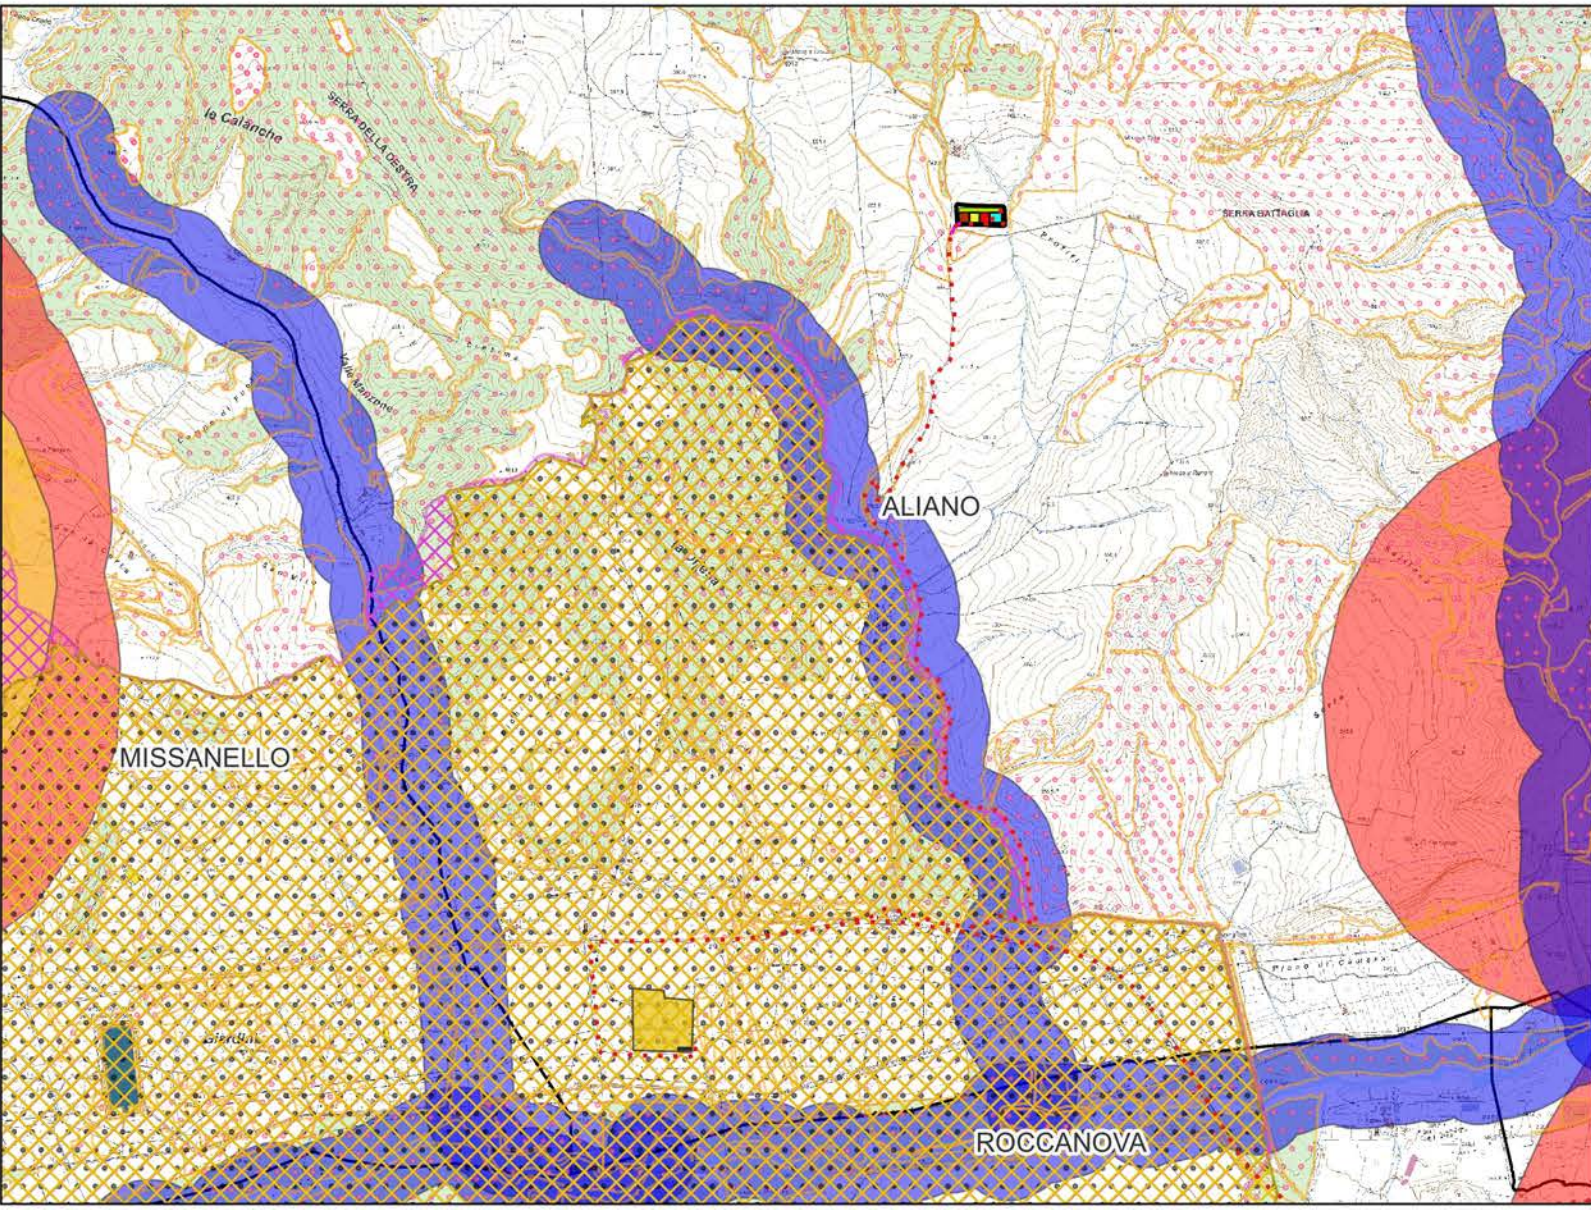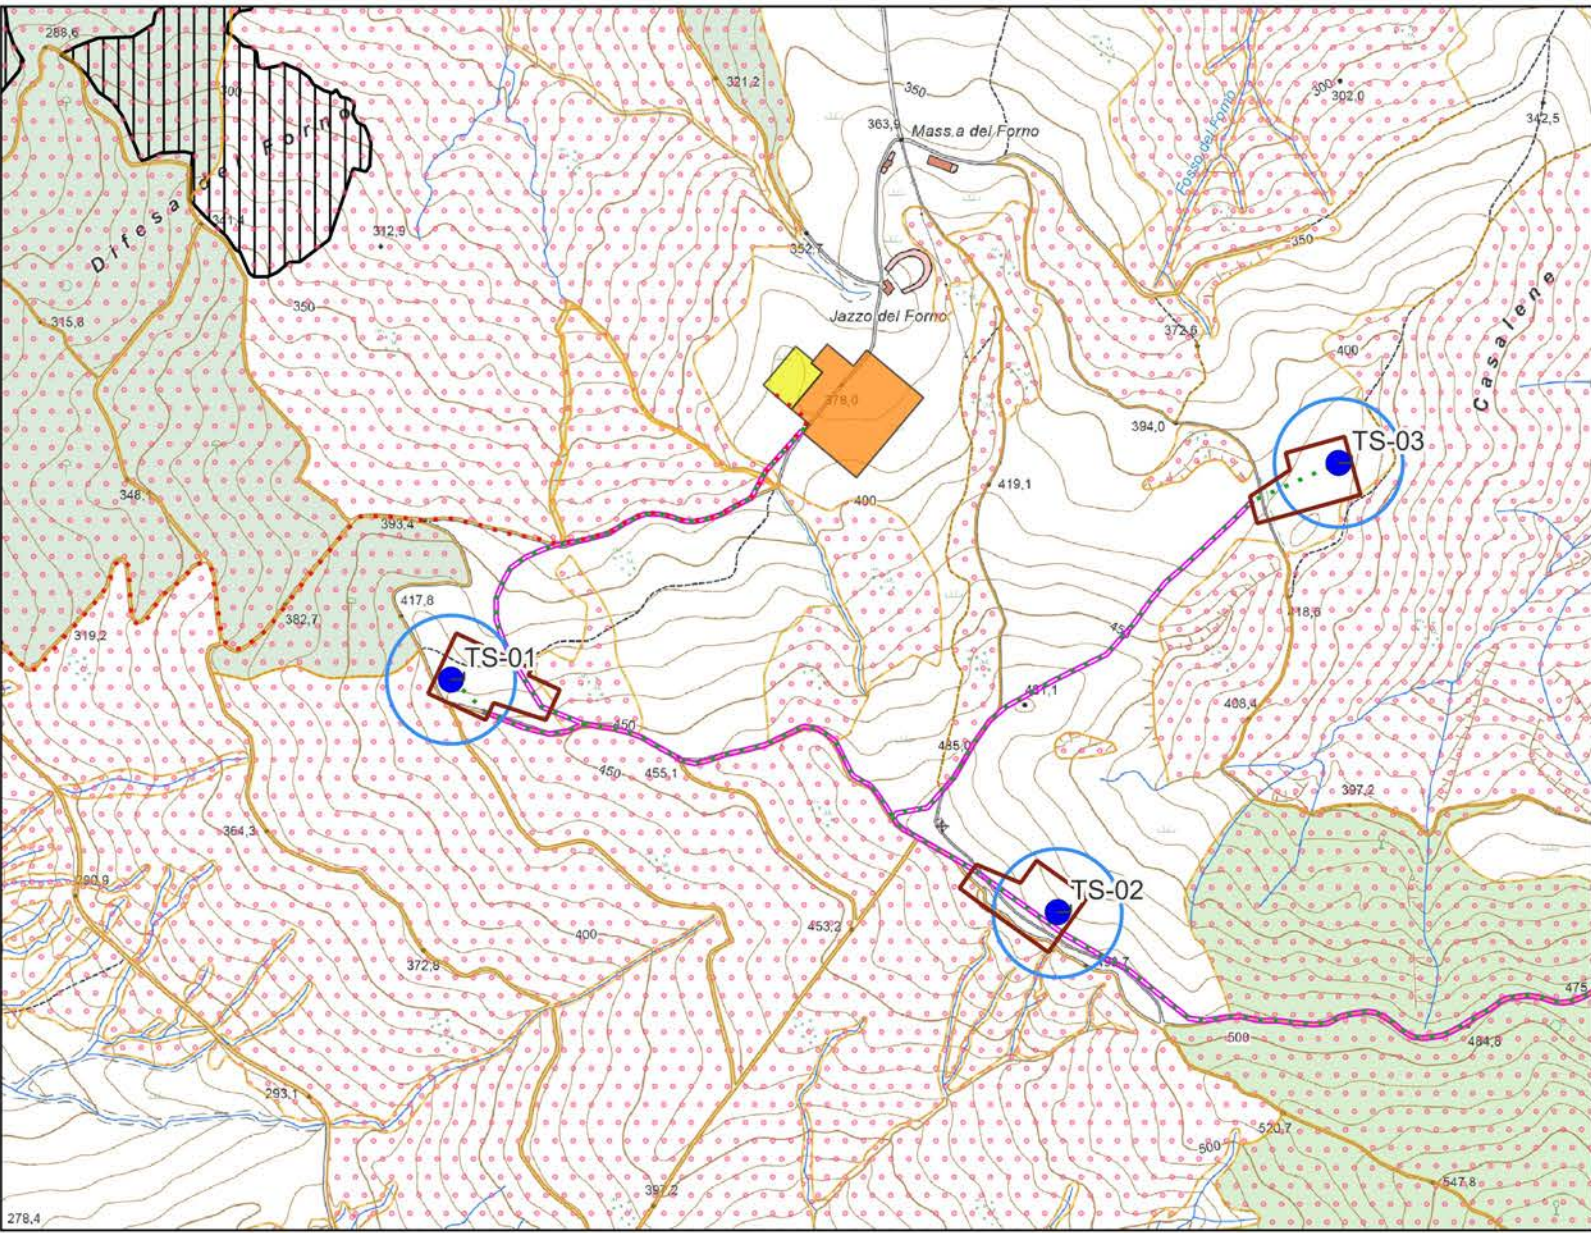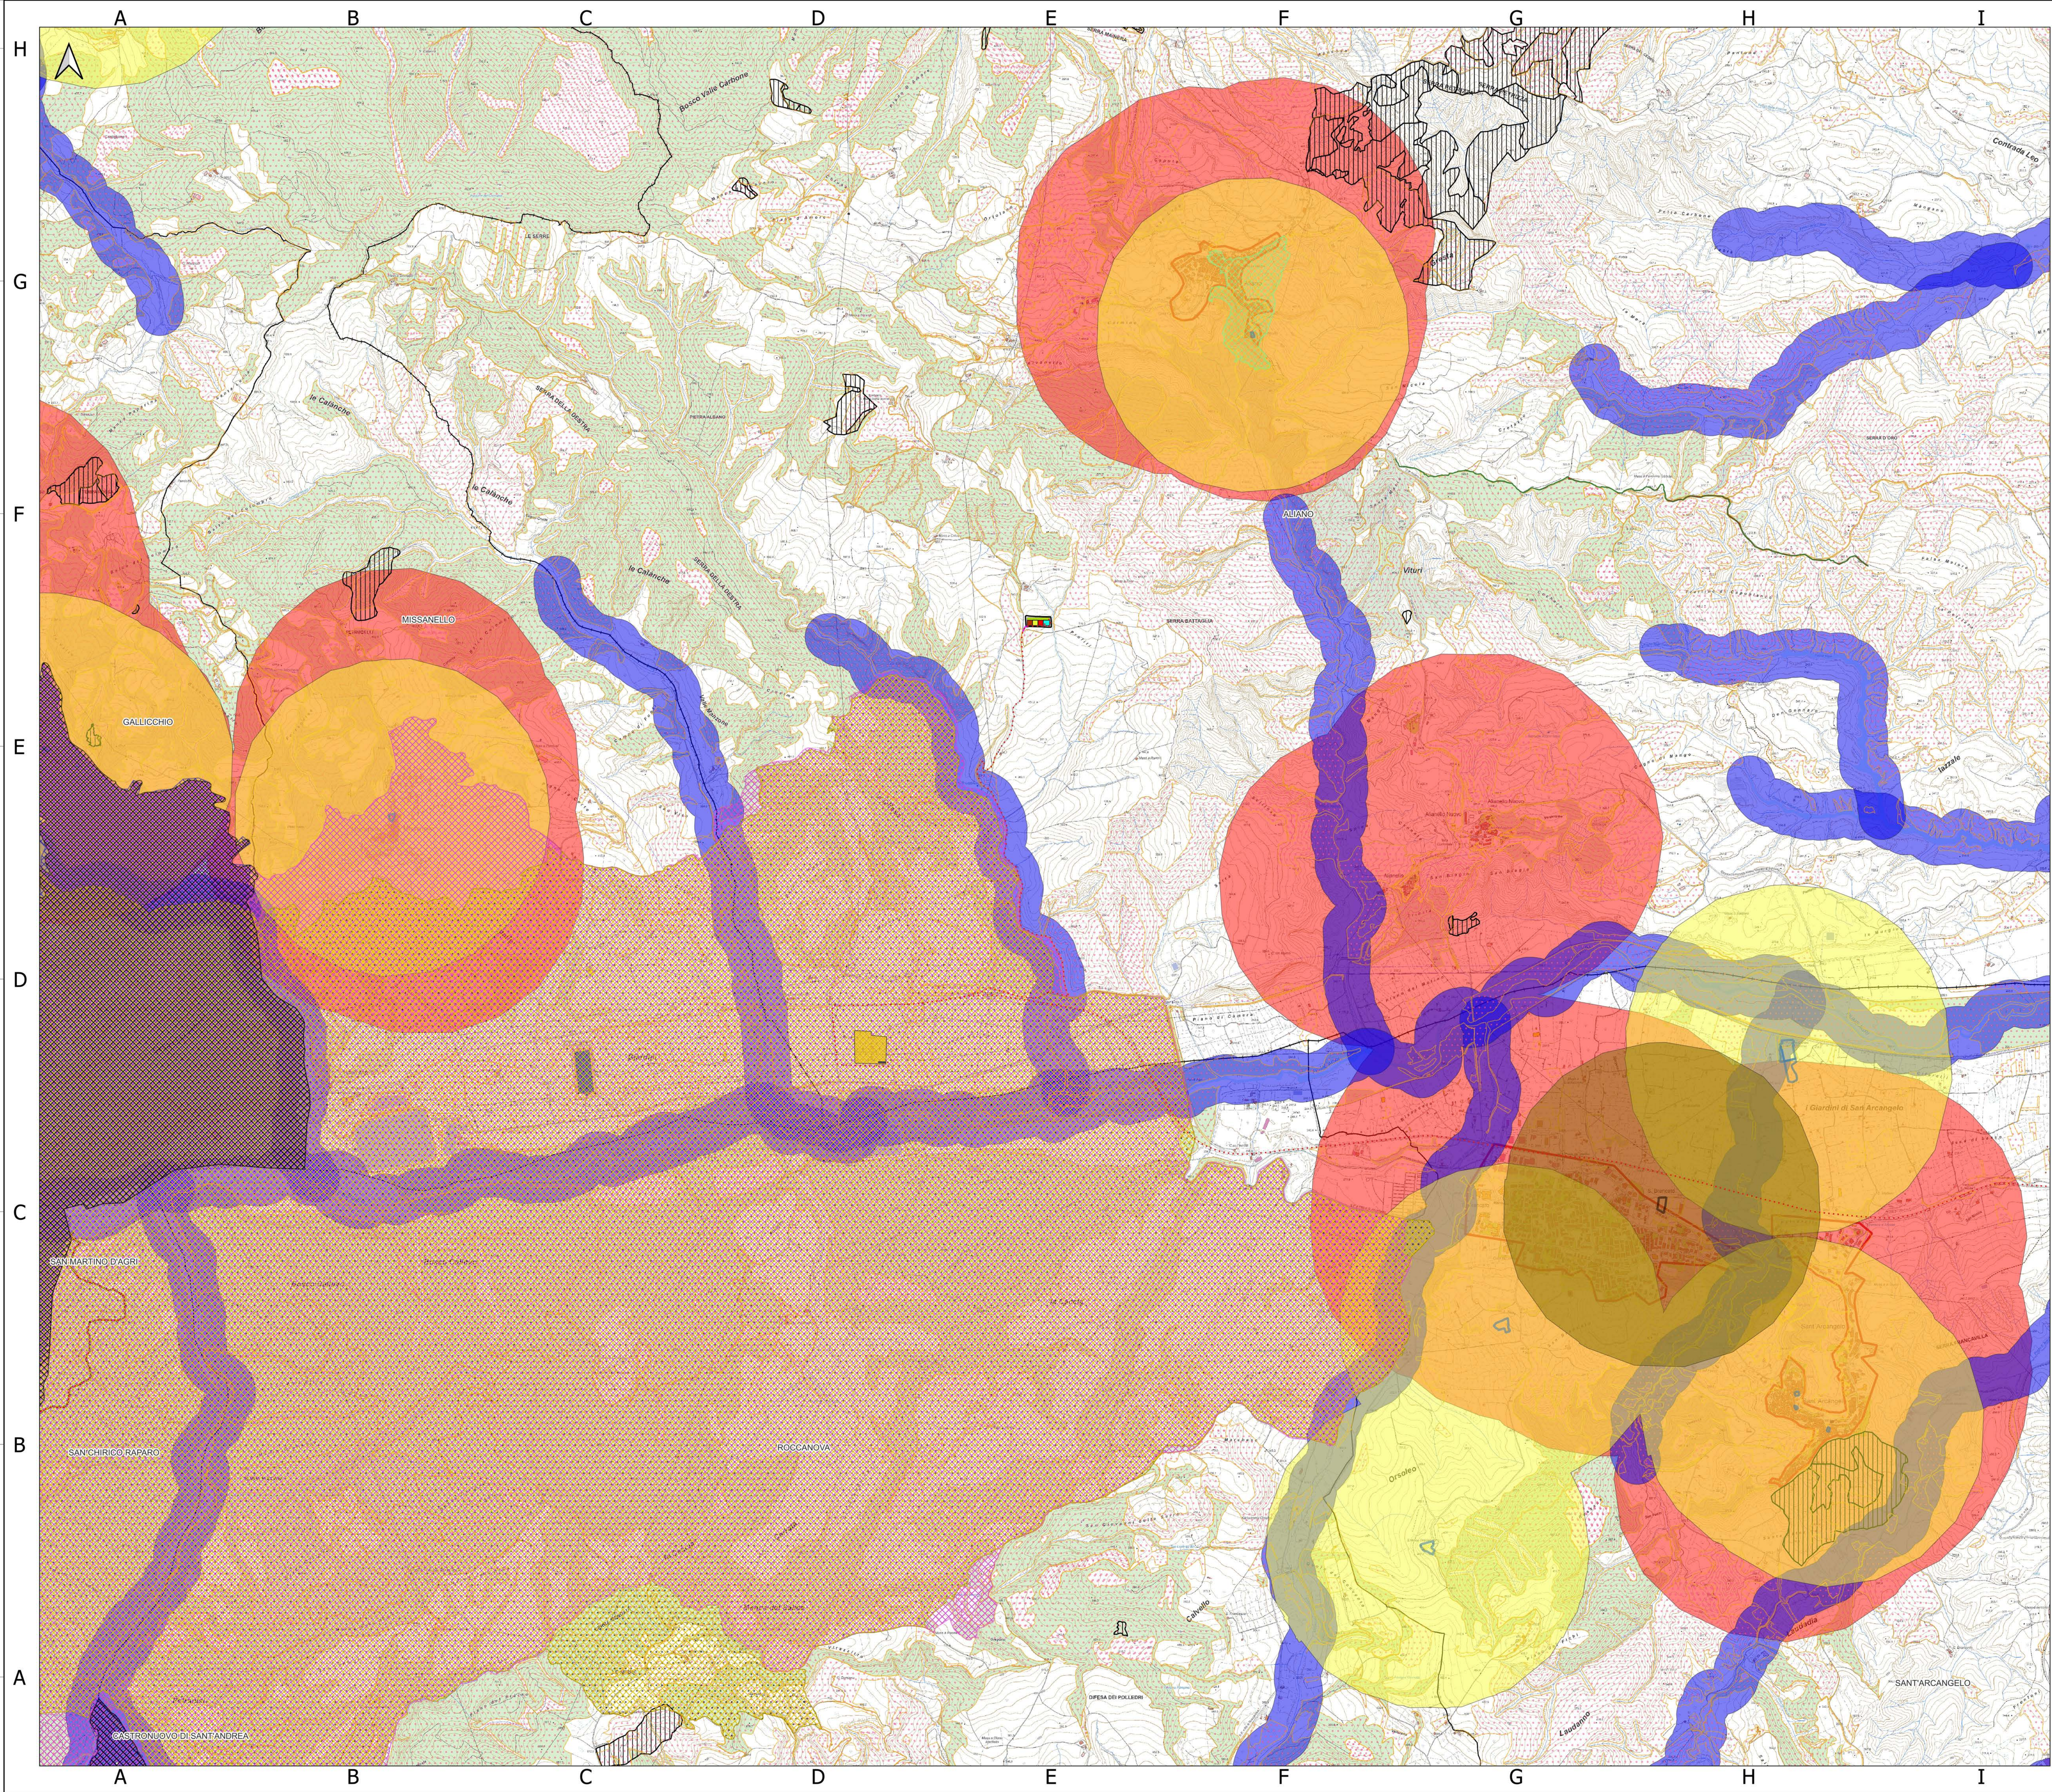

- Legenda**
- Linea AT
 - Viabilità di progetto
 - Nuovo stallo 150 kv
 - SE RTN ALLIANO 380/150 kv
 - Ingresso Stazione Condivisa
 - Area Parco Eolico Tursi-Sant'Arcangelo
 - Area produttore 2
 - Area Produttore 3
 - Area Produttore 4
 - Area condivisa AT 150 kv
 - Limiti Comunali Basilicata
 - Art.1.2.1.1. PIER
 - Beni paesaggistici art.142f parchi e riserve
 - SIC
 - ZPS
 - EUAP
 - ZSC
 - Beni interesse archeologico art.10
 - Beni interesse archeologico art.10 buffer 1.000 m
 - Beni monumentali art.10
 - Beni monumentali art.10 buffer 1.000 m
 - Beni Paesaggistici art.136-Immobili ed aree di notevole interesse pubblico
 - Tratturi-Beni art.142-c.1, let. m D.Lgs.42/2004
 - Superfici boscate governate a fustaia
 - Aree percorse dal fuoco
 - Beni paesaggistici art.142-let. c. Fiumi, torrenti e corsi d'acqua Buffer-150-m
 - Centri abitati
 - buffer 1000 m da Centro urbano

AUTORIZZAZIONE UNICA Ex D. LGS. N. 387/2003



REGIONE BASILICATA

la Città di PIERRO

PROGETTO DEFINITIVO
PARCO EOLICO TURSÌ SANT'ARCANGELO

Titolo elaborato:

Carta delle aree non idonee con area d'impianto (P.I.E.R.)

GD	LT	GD	EMISSIONE	20/02/2023	0
REDAITTO	CONTR.	APPROV.	DESCRIZIONE REVISIONE DOCUMENTO	DATA	REV
PROPONENTE			CONSULENZA		
					
ENERGY PRIME S.R.L.			GE.CO.D'OR S.R.L.		
VIA G. GARIBOLDI N. 15			VIA G. GARIBOLDI N. 15		
74023 GROTTAGLIE (TA)			74023 GROTTAGLIE (TA)		
PROGETTISTA			ING. GAETANO D'ORONZIO		
			VIA GOITO 14 - COLOBRARO (MT)		
Codice	Formato	Scala	Foglio		
TSSA147	A0	1:15.000	3 di 3		