REGIONE SICILIA

Province di Enna e Catania AIDONE | RAMACCA | CASTEL DI IUDICA

Realizzazione di un Parco Agrivoltaico di potenza nominale pari a 78 MWp denominato "ludica" sito nei Comuni di Aidone, Ramacca e Castel di ludica

Località "Cacocciola" e "Belmontino Sott.no"

PROGETTO DEFINITIVO

OGGETTO

PLANIMETRIA OPERE DI MITIGAZIONE IDRAULICA **LOTTO 4 - NORD-EST** FLARORATO

IUDICA-IAT36

CODICE EL ABORATO

Data	Revisione	Descrizione	Elaborazione	Approvazione
Febbraio 2022	00	Integrazione documentale	Ing. Adamo Calì	Enerland Italia

TFAM:

Ing. Annamaria PALMISANO Dott.ssa Ilaria CASTAGNETTI Ing. Emanuele CANTERINO Dott. Claudio BERTOLLO Dott. Guglielmo QUADRIO Dott. Agr. Patrick VASTA



PROGETTO:

IMPIANTO AGRIVOLTAICO **AVANZATO IUDICA**

TIMBRO E FIRMA DEL PROFESSIONISTA INCARICATO:

Ing. Daniele Cianciolo

MADA ENGINEERING S.R.L.

COORDINAMENTO:

ENERLAND ITALIA

PROPONENTE:

Energia Pulita Italiana 2 s.r.l.



SEDE LEGALE:

Via del Rondone, 3 40122 - Bologna (BO)

REFERENTE:

Diego Gonzalez Caceres


DATA: 09/03/2023


SCALA:

1:2000 - 1:5000

FORMATO:

A1

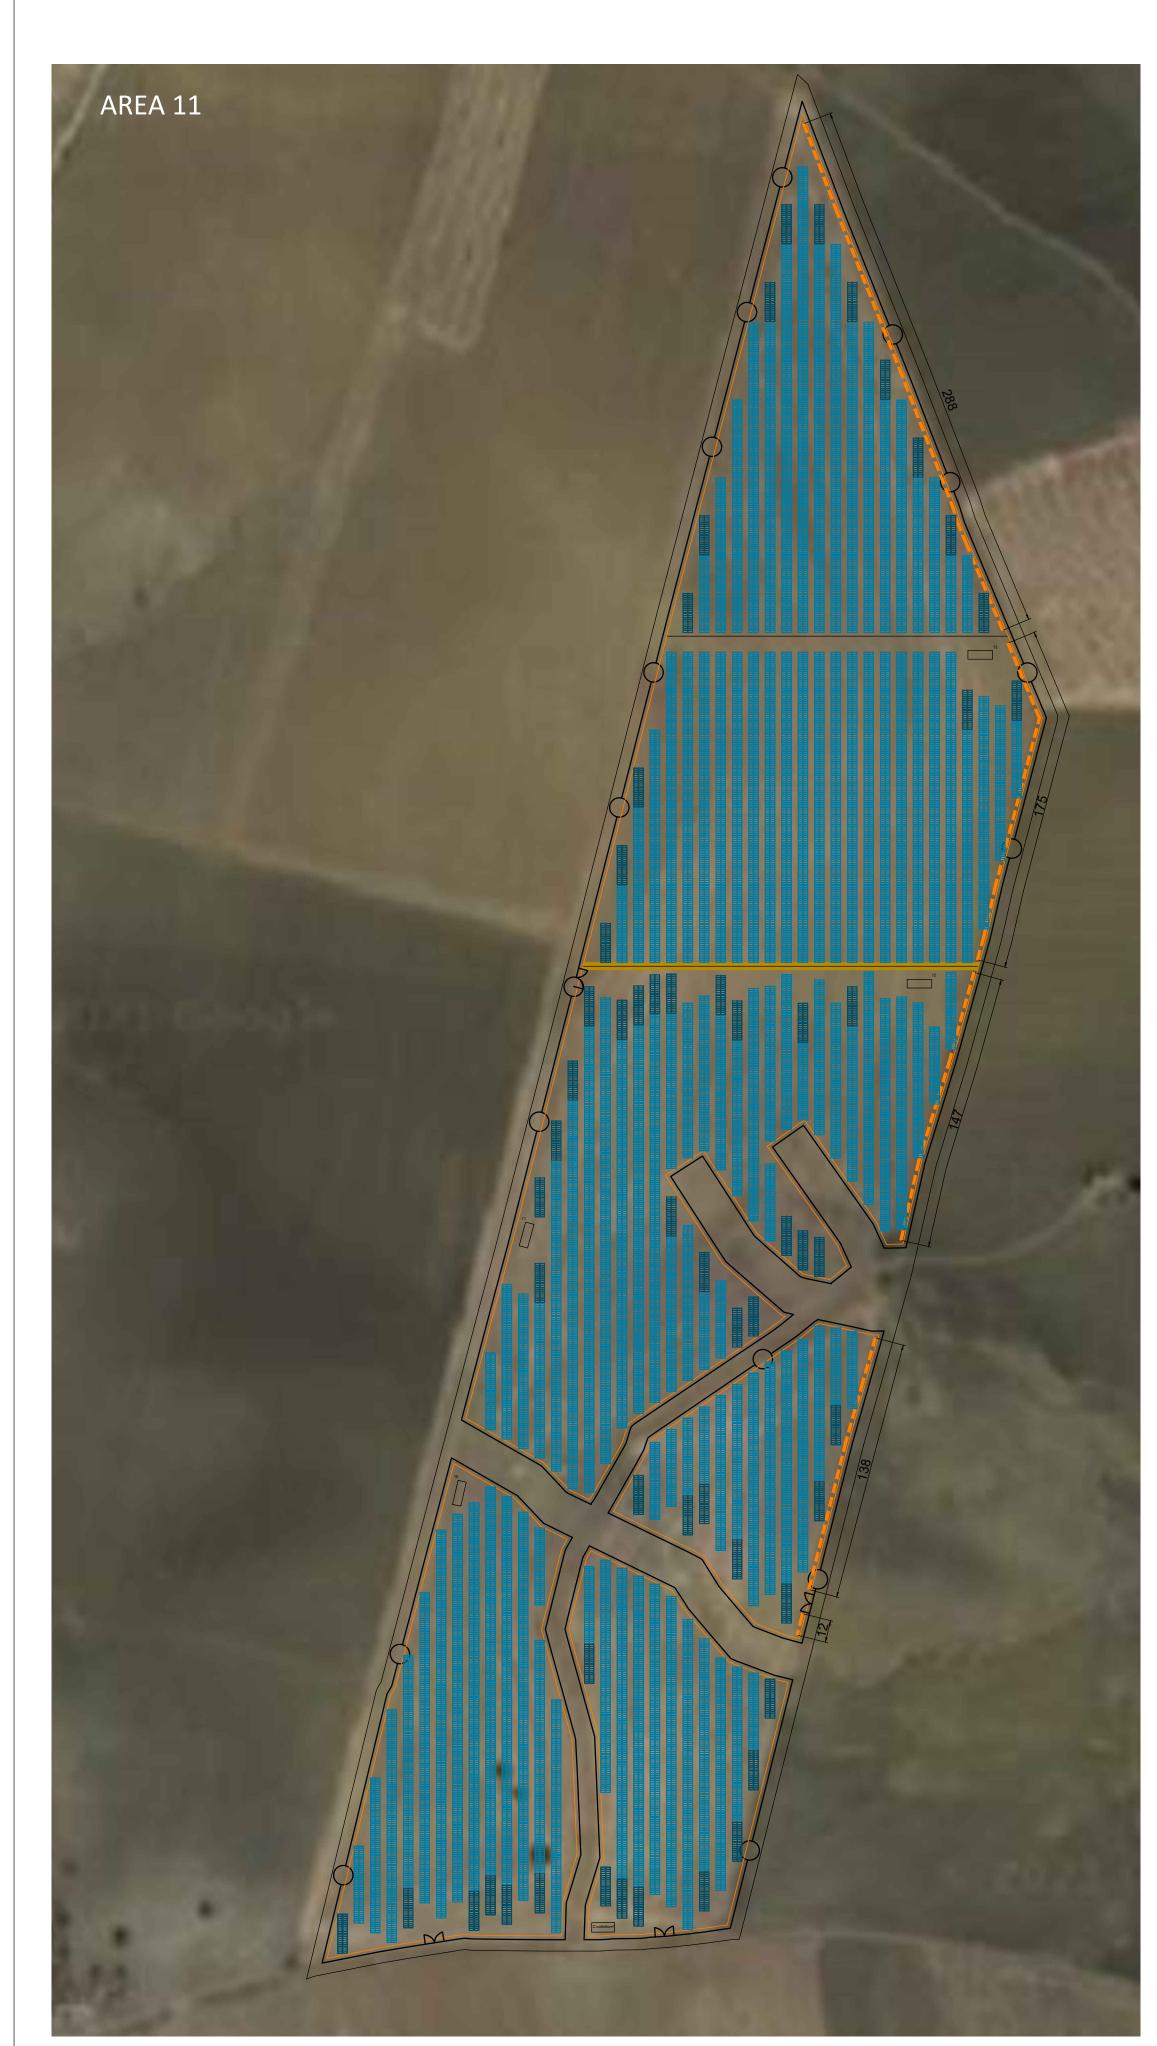

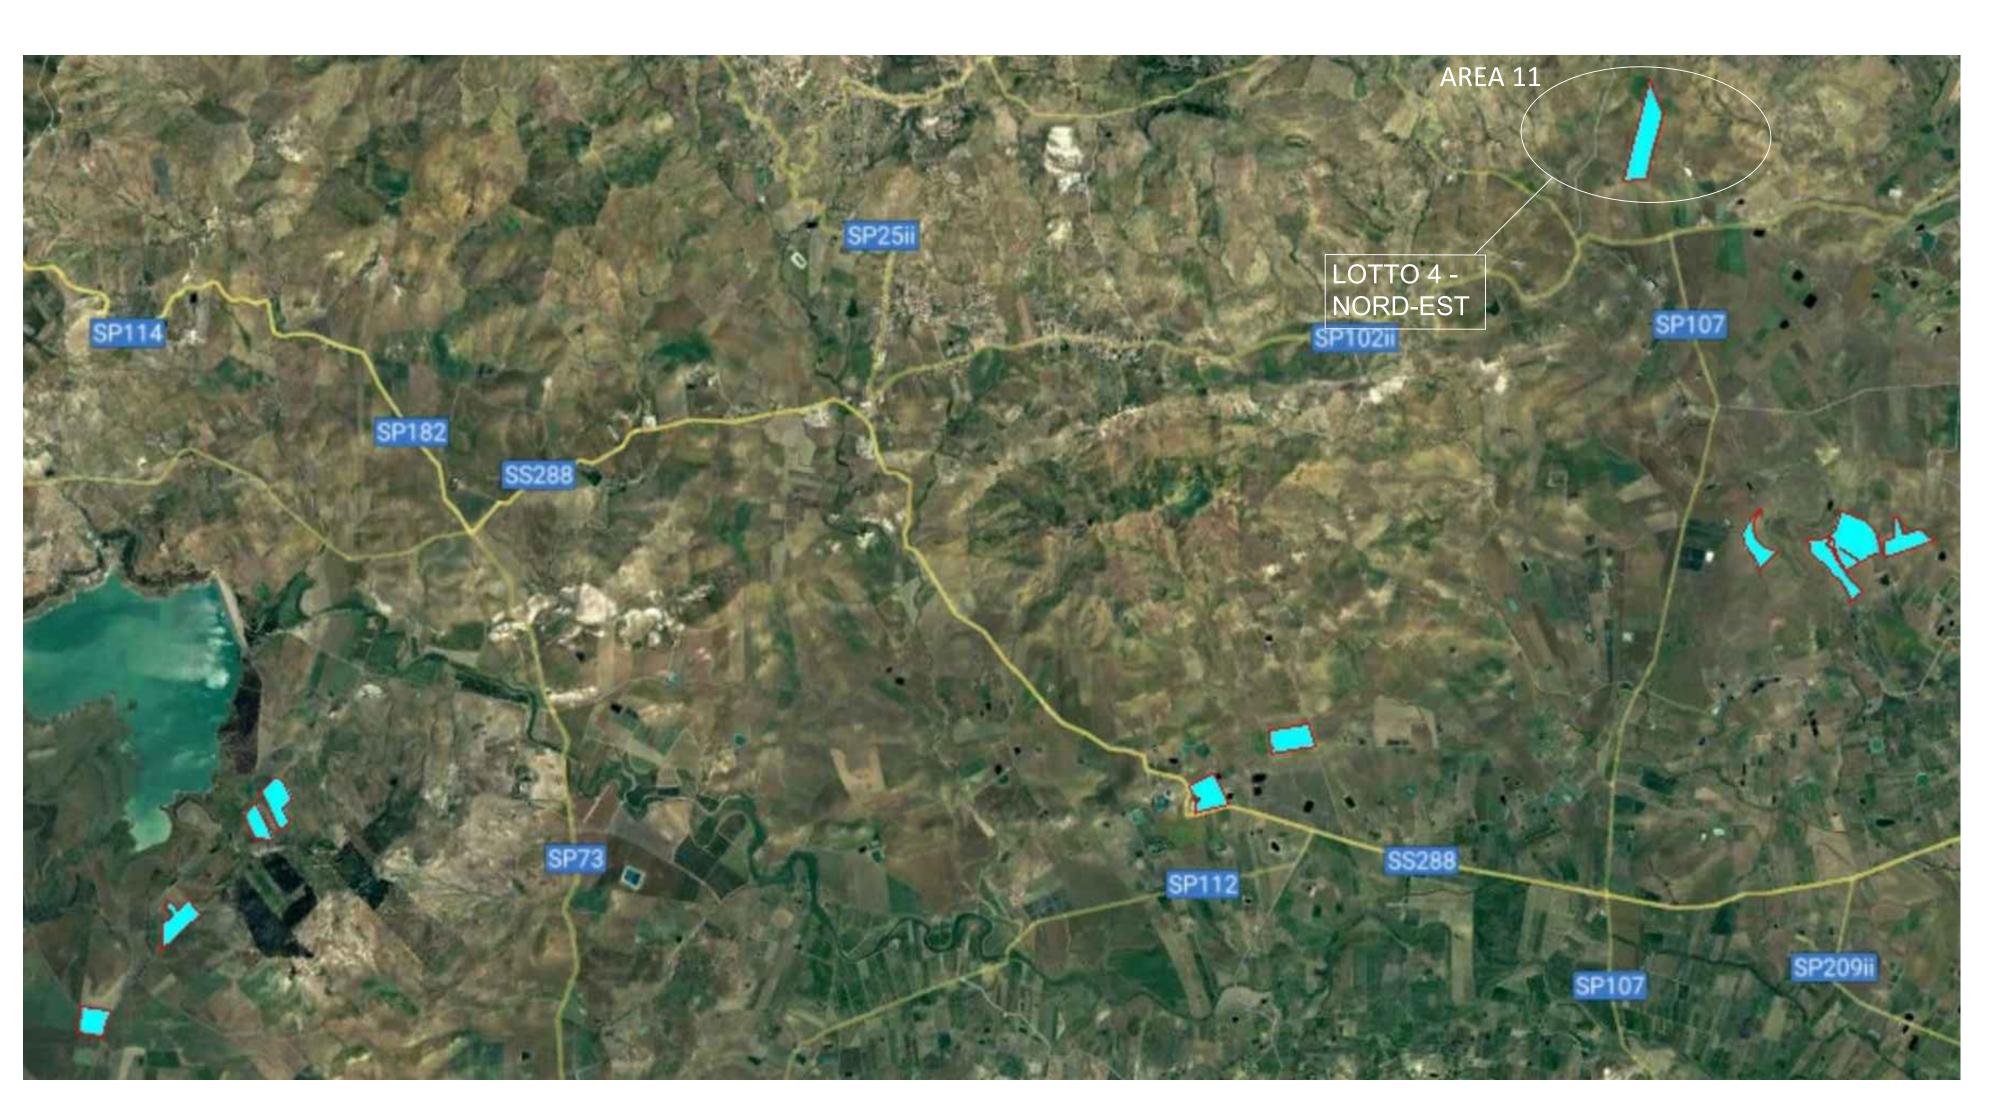

ASTE DRENANTI IN PROGETTO (SISTEMA FOSSI + TRINCEE)

SISTE	MA FOSSI+TRINCEE		
NIº ADEA	LUNGHEZZA		
N° AREA	(m)		
LOTTO 1: OVEST			
1	422		
2	280		
3	173		
4	424		
TOTALE	1299		
LOTTO 2: CENTRO			
5	358		
6	240		
TOTALE	598		
LOTTO 3: EST			
7	484		
8	454		
9	459		
10	282		
TOTALE	1679		
LOTTO 4: NORD-EST			
11	760		
TOTALE	760		
INSTALLAZIONE			
TOTALE	4336		

