



SEZIONI TIPO RISOLUZIONE INTERFERENZE

RISOLUZIONE INTERFERENZA TRAMITE STAFFAGGIO SU PONTE

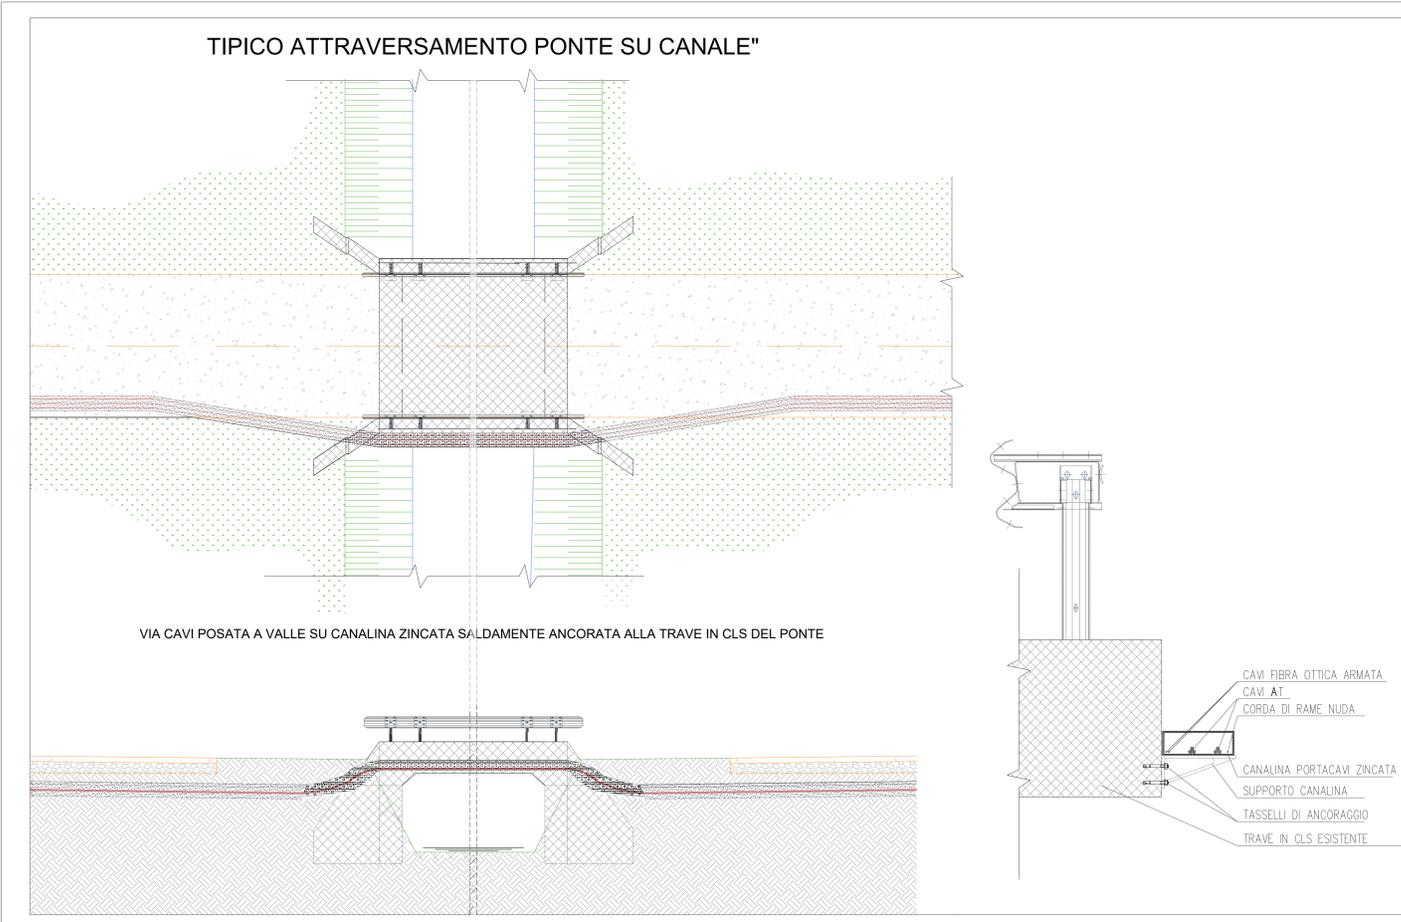

RISOLUZIONE INTERFERENZA TRAMITE TOC (TRIVELLAZIONE ORIZZONTALE CONTROLLATA)

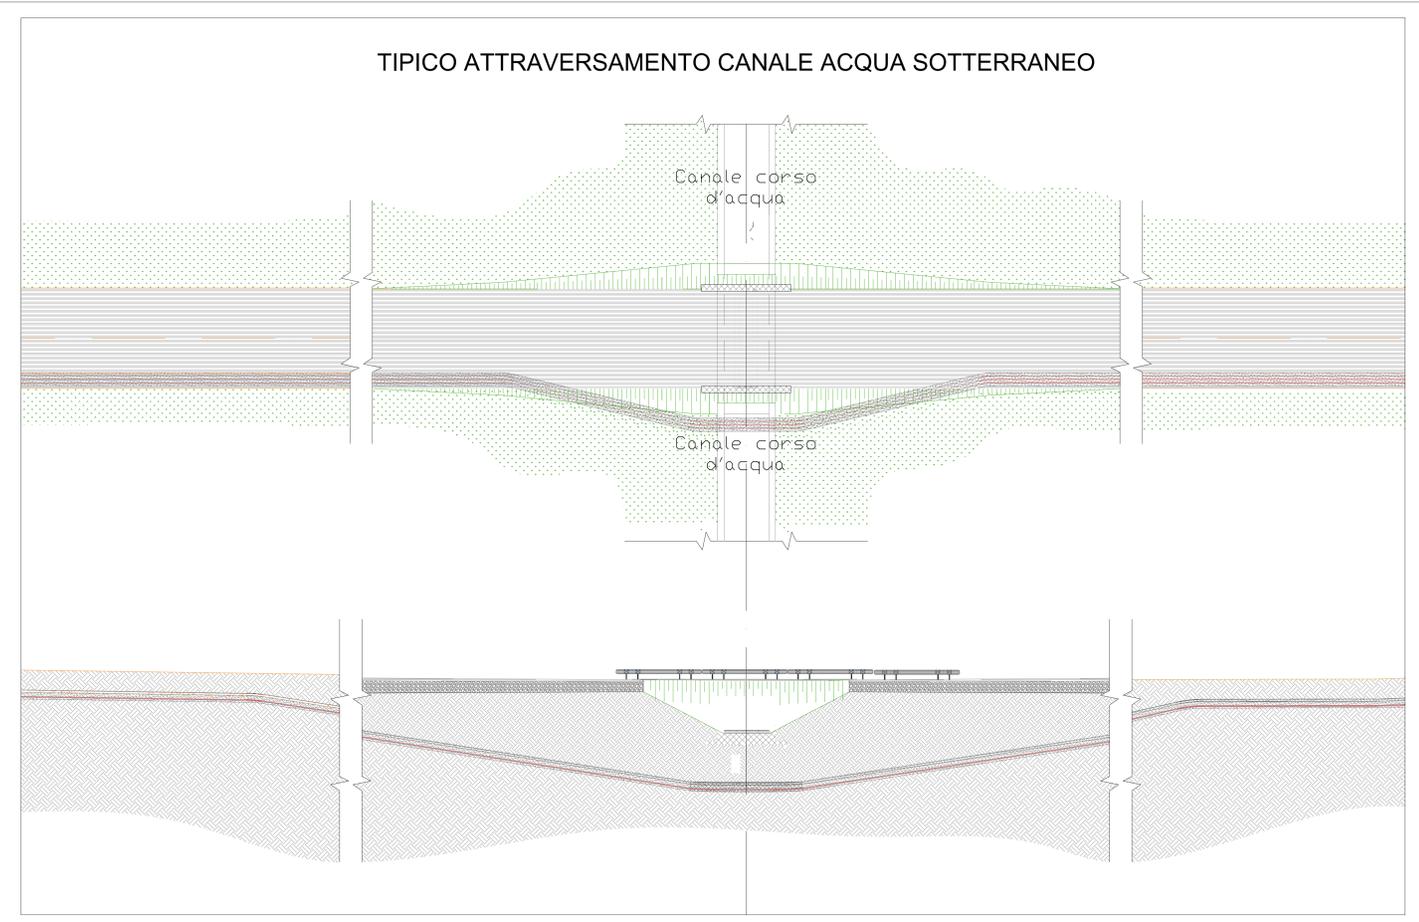

REGIONE SICILIA
Province di Enna e Catania
AIDONE | RAMACCA | CASTEL DI IUDICA


Realizzazione di un Parco Agrivoltaico Avanzato
di potenza nominale pari a 78 MWp
denominato "Iudica" sito nei
Comuni di Aidone, Ramacca e Castel di Iudica
Località "Cacocciola" e "Belmontino Sott.no"

OGGETTO PROGETTO DEFINITIVO		IDICA-PDT15
ELABORATO SEZIONI TIPO RISOLUZIONE INTERFERENZE		CORRISP. ELABORATO
Data	Revisione	Descrizione
Maggio 2023	00	Integrazione documentale
Elaborazione		Approvazione
Dott. G. Quadro		Enerland Italia
TEAM		
Ing. Annarita FULFARO Dott. Maria CASTAGNETTI Dott. Maria CATRIGNO Dott. Chiara BERTOLLO Dott. Gabriele GAROFI Dott. Ag. Patrizia VASTA		
PROGETTO: IMPIANTO AGRIVOLTAICO AVANZATO IUDICA		
TIMBRO E FIRMA DEL PROFESSIONISTA INCARICATO: Ing. Giovanni CATRIGNO		
PROPORLENTE: Energia Pulita Italiana 2 s.r.l.		SEDE LEGALE: Via ex Riviere 3 41019 - Mantova (MO)
COORDINAMENTO: ENERLANDITALIA		REFERENTE: Diego Gonzalez Caceres
SCALA:		DATA: 10/05/2023
FORMATO:		A0


SEZIONI TIPO RISOLUZIONE INTERFERENZE

RISOLUZIONE INTERFERENZA TRAMITE SCAVO


Sezione A-A: cavidotto interno
Posa su terreno lato strada - Scala 1:8

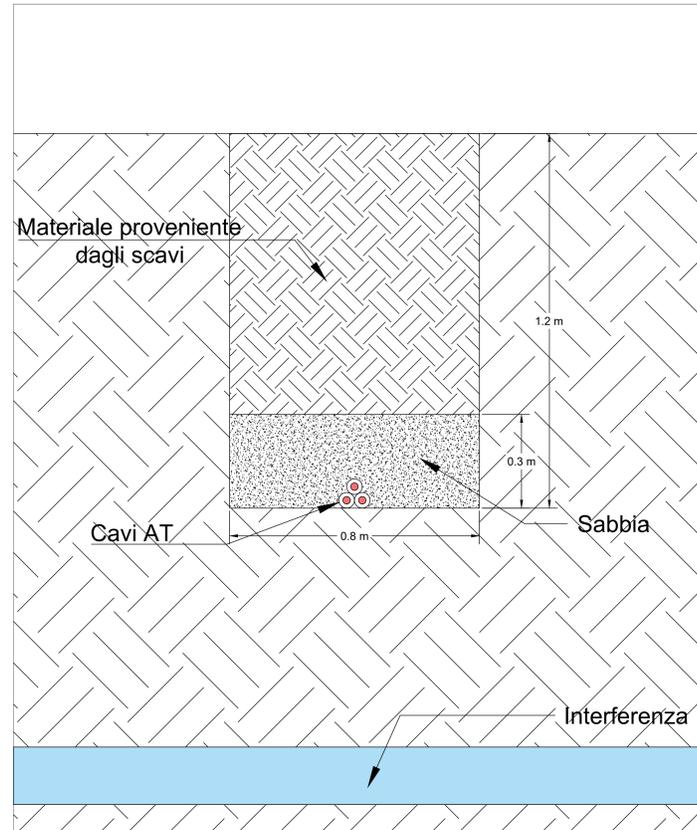

Sezione B-B: cavidotto interno
Posa su viabilità interna - Scala 1:8

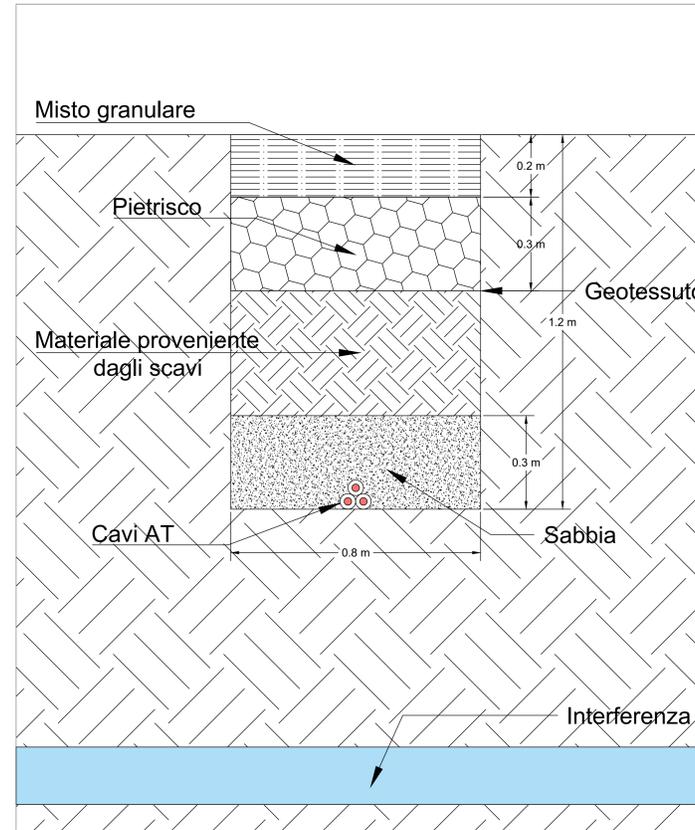

Sezione C-C: cavidotto esterno
Posa su strada asfaltata - Scala 1:8

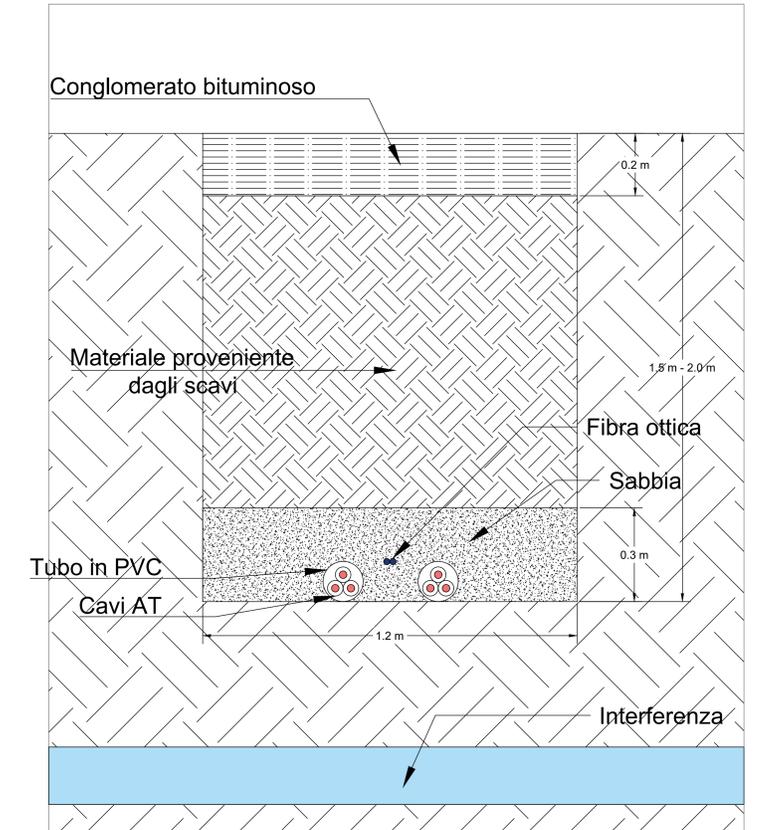

REGIONE SICILIA
Province di Enna e Catania
AIDONE | RAMACCA | CASTEL DI IUDICA

Realizzazione di un Parco Agrivoltaico Avanzato di potenza nominale pari a 78 MWp denominato "Iudica" sito nei Comuni di Aidone, Ramacca e Castel di Iudica
Località "Cacocciola" e "Belmontino Sott.no"

PROGETTO DEFINITIVO		IUDICA-PDT15
SEZIONI TIPO RISOLUZIONE INTERFERENZE		CODICE ELABORATO
ELABORATO		
Data	Revisione	Descrizione
Maggio 2023	00	Integrazione documentale
Elaborazione		Approvazione
Dott. G. Quadro		Enerland Italia

<p>TEAM</p> <p>Ing. ANTONIO PULITANO Dott. GIULIA CASTAGNETTI Dott. CHIARA BERTOLLO Dott. CHIARA GARDINO Dott. Agr. PAVIA VASTA</p> <p>TIMBRO E FIRMA DEL PROFESSIONISTA INCARICATO: Ing. Enrico CATERINO</p>	<p>IMPIANTO AGRIVOLTAICO AVANZATO IUDICA</p> <p>PROFONTO: Energia Pulita Italiana 2 S.p.A.</p> <p>SEDE LEGALE: Via ex-Riviera 3 00100 - Roma (RM)</p> <p>REFERENTE: Diego Gonzalez Cuevas</p> <p>COORDINAMENTO: ENERLANDITALIA</p> <p>DATA: 10/05/2023</p> <p>SCALA: Varie</p> <p>FORMATO: A0</p>
--	--