
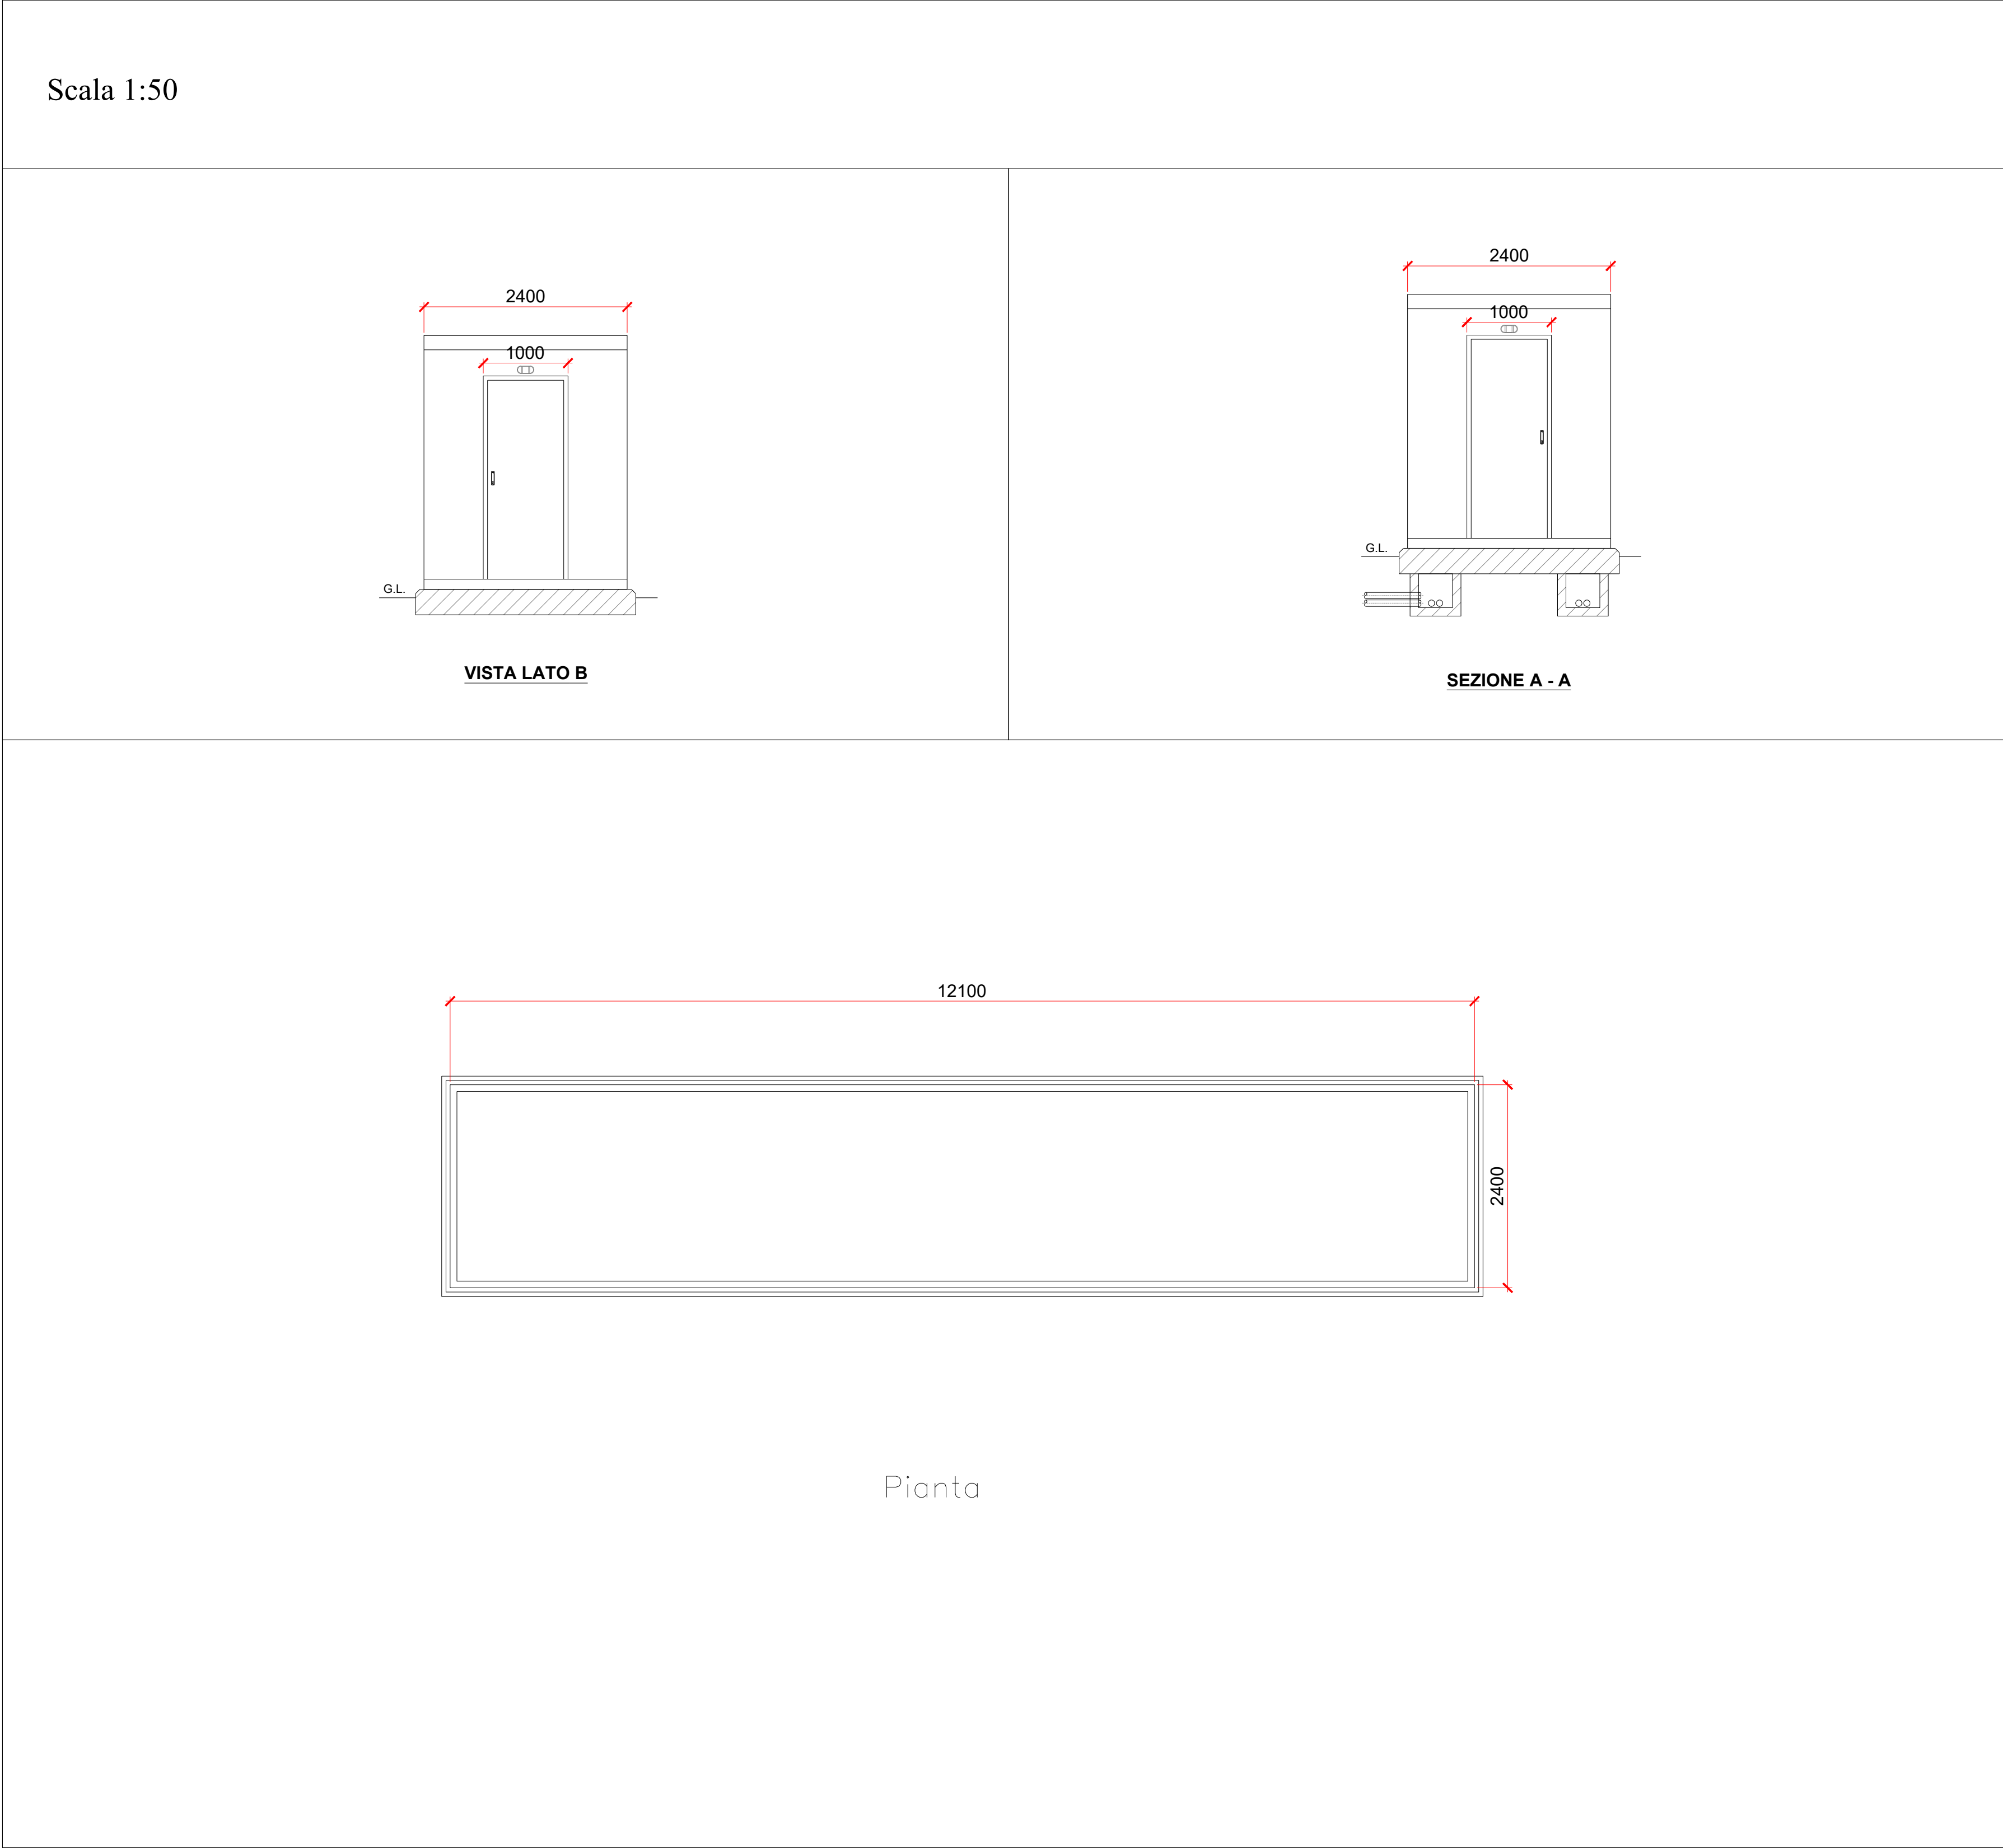


PIANTA, PROSPETTI E SEZIONE
Scala 1:50

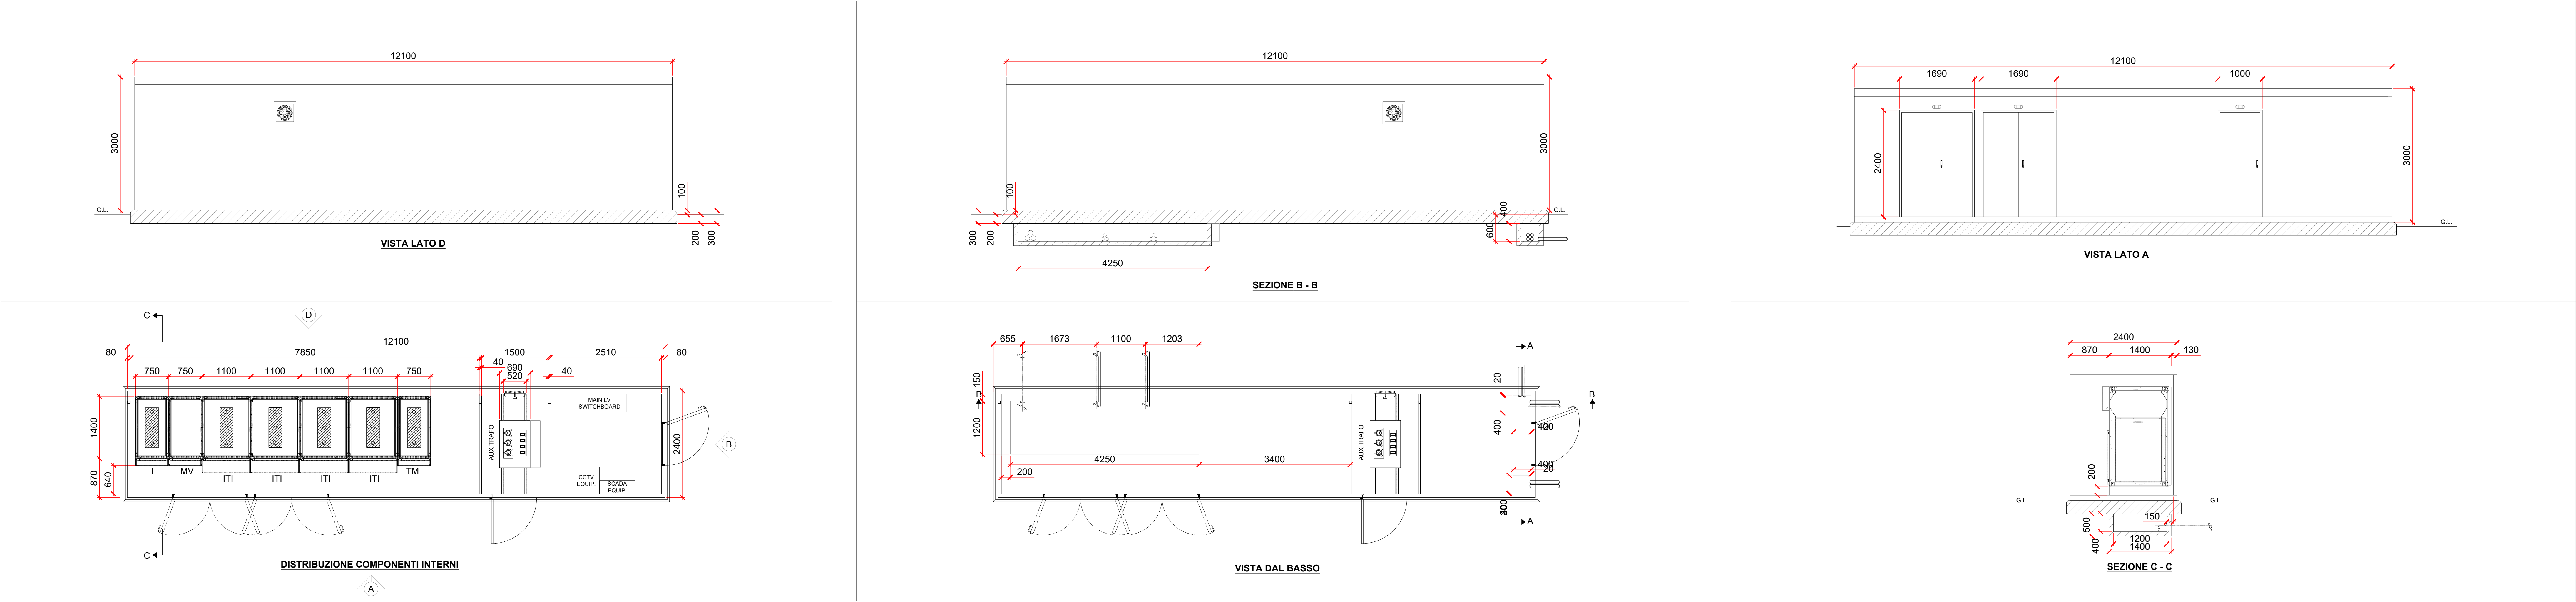

Simulazione

REGIONE SICILIA COMUNE DI PIAZZA LICATA (AG)			
Livello di progettazione/Level of design		Progetto Definitivo	
Oggetto/Object		PROGETTO EPSILON-ARIETE Realizzazione impianto agrovoltaiico in area agricola nel Comune di LICATA (AG)	
Elaborato/Drawing		Cabine di raccolta: pianta, prospetti e sezione	
Formato/Size A0	Scala/Scale	1:50	Codice/code
	DATA/Date	05/12/2022	MITEPUATAV030A0
	Nome file/File name	MITEPUATAV030A0.pdf	
Revision	00	Date	05/12/2022
		Description	Prima emissione
Commissa/Project order			
Progettazione Impianto Fotovoltaico			
Redatto: Ing. Vincenzo Crucillà		Approvato: Ing. Angelo Liuzzo	
Committer/Customer		EPSILON ARIETE S.r.l. Via Mercato, 3/5, 20121, Milano (MI) P.IVA: 11850930964	
Progettazione e sviluppo/Planning and development		ICS S.R.L. Via Lorenzo Mancheroni, 5, 20123, Milano (MI) +39(0) 0931 999730 - P.IVA: 00485050892	
Project Manager: Ing. Raimondo Barone		ICS	