




AO - TERMINALE CAVO AT + A1 - SCARICATORE

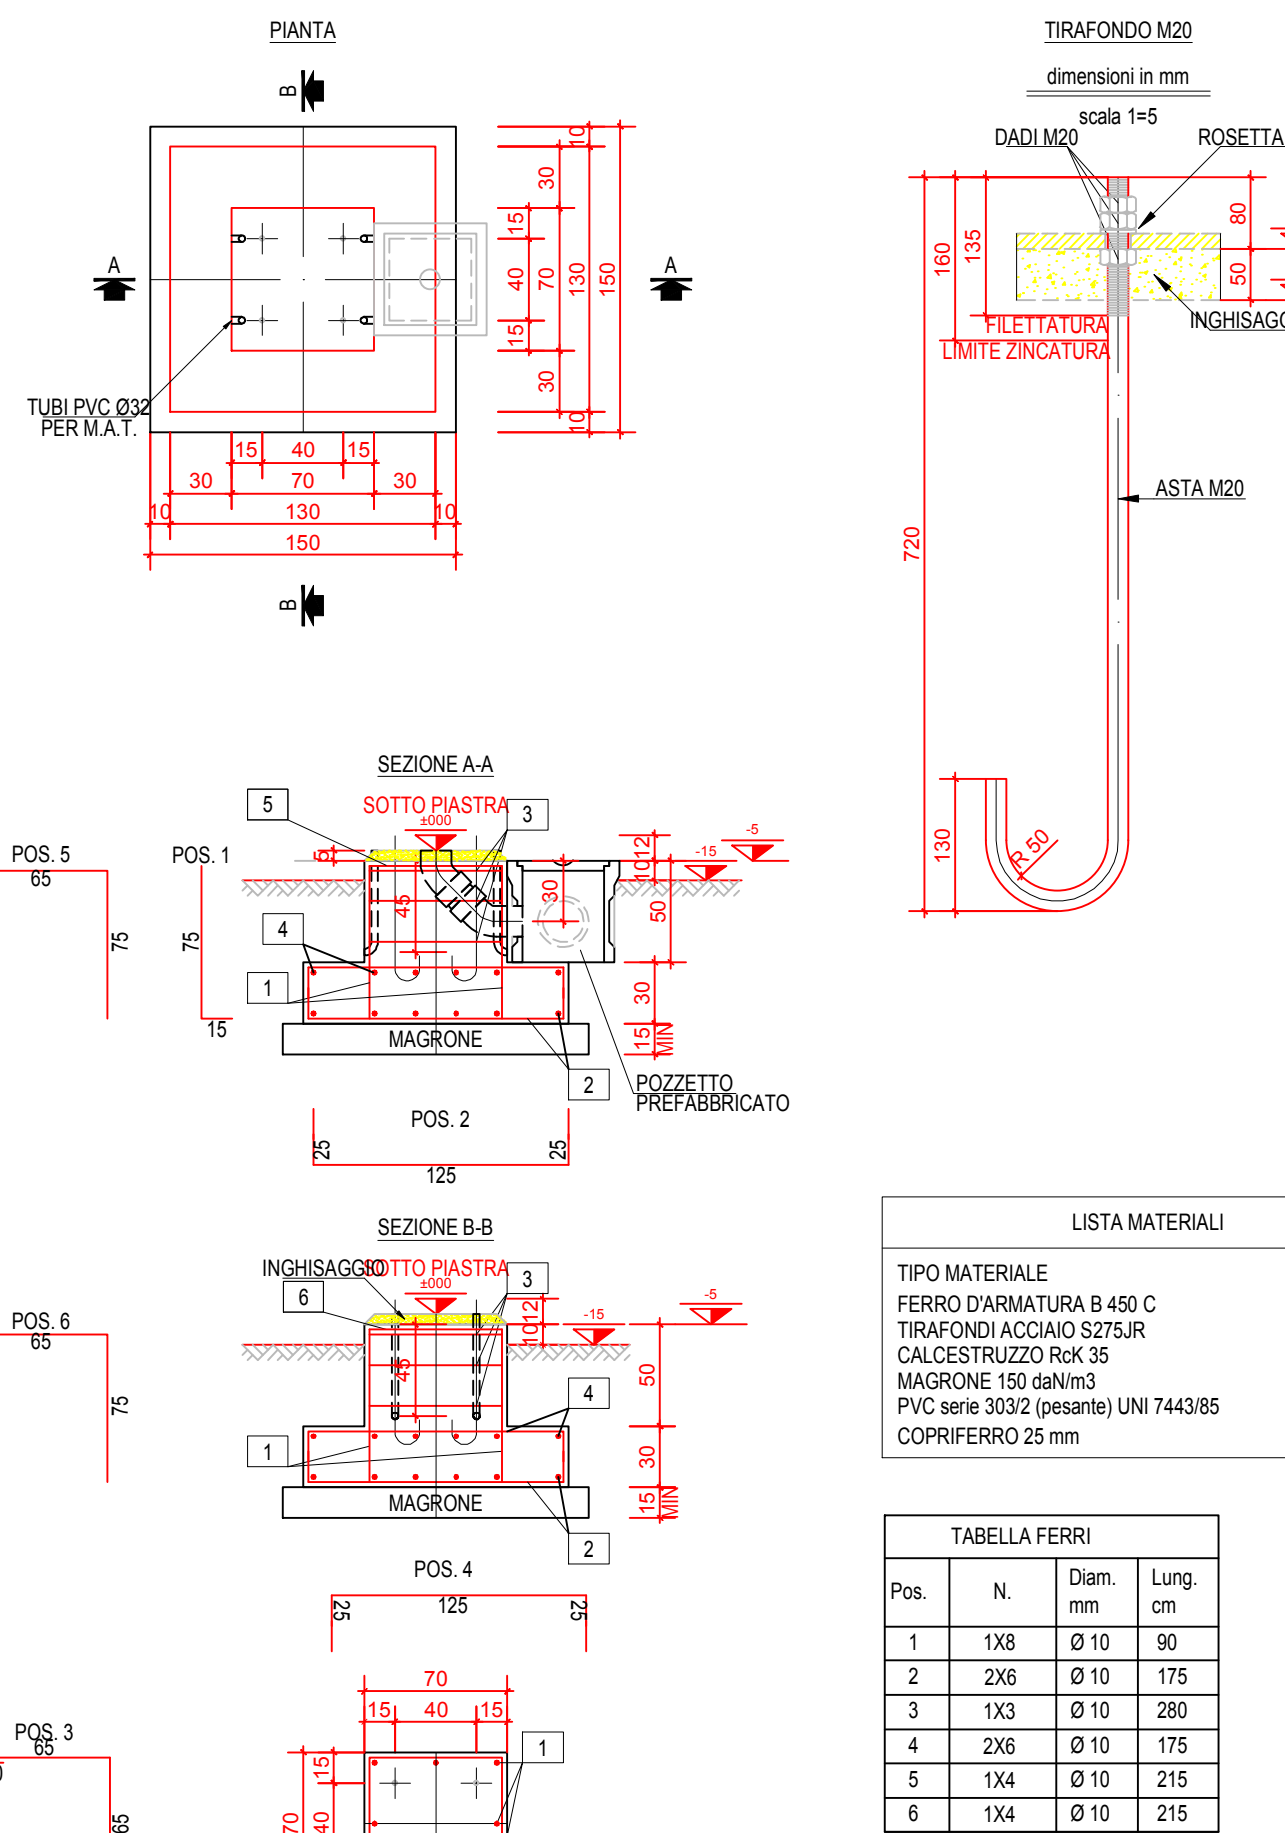


A1 - SCARICATORE

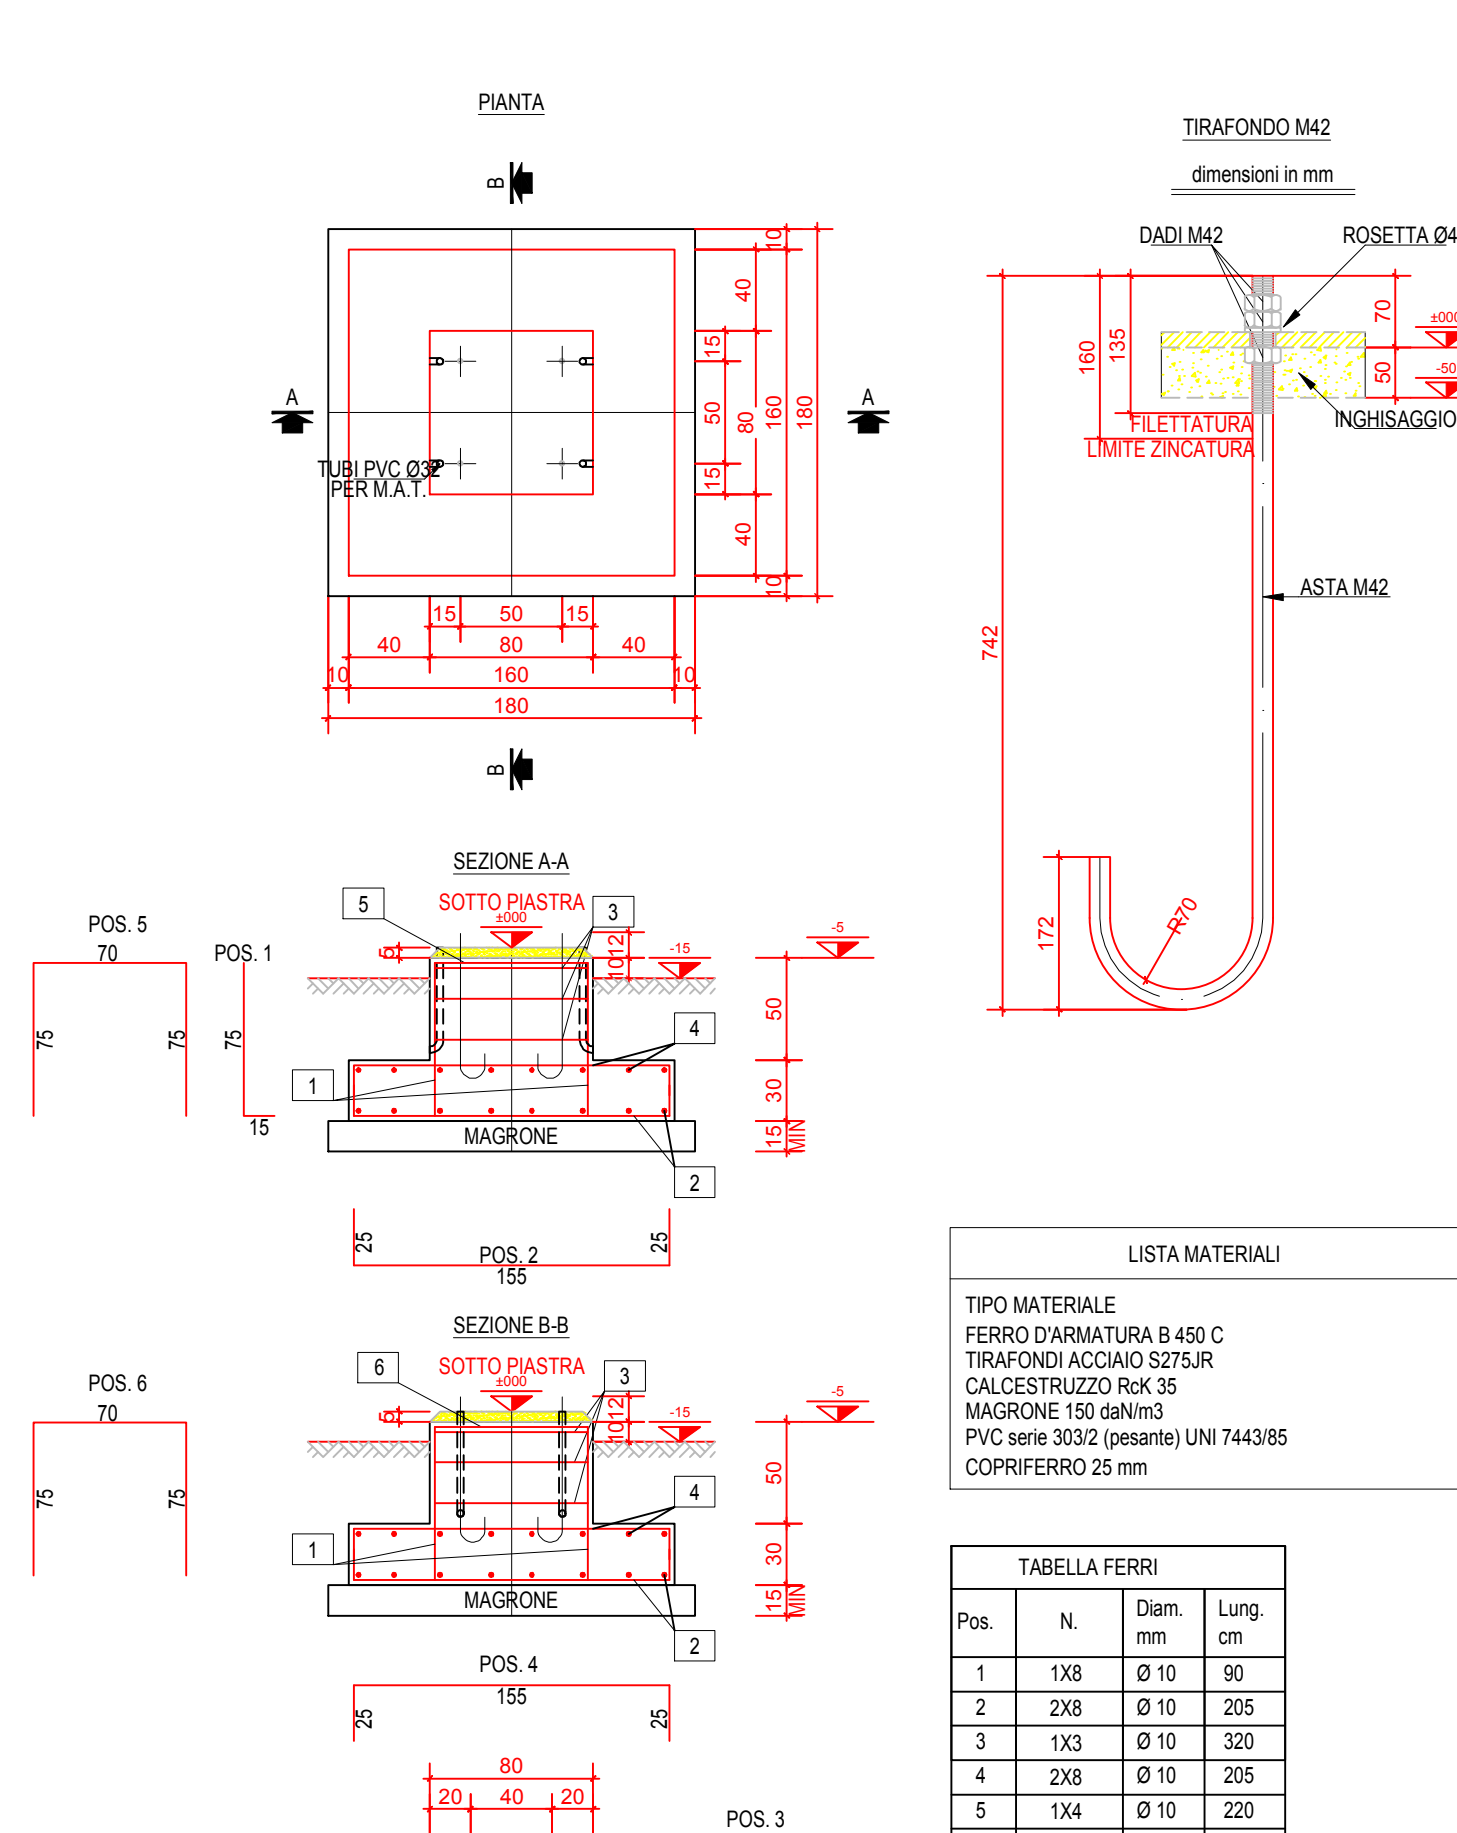


A2 - TRASFORMATORE DI TENSIONE (TV)

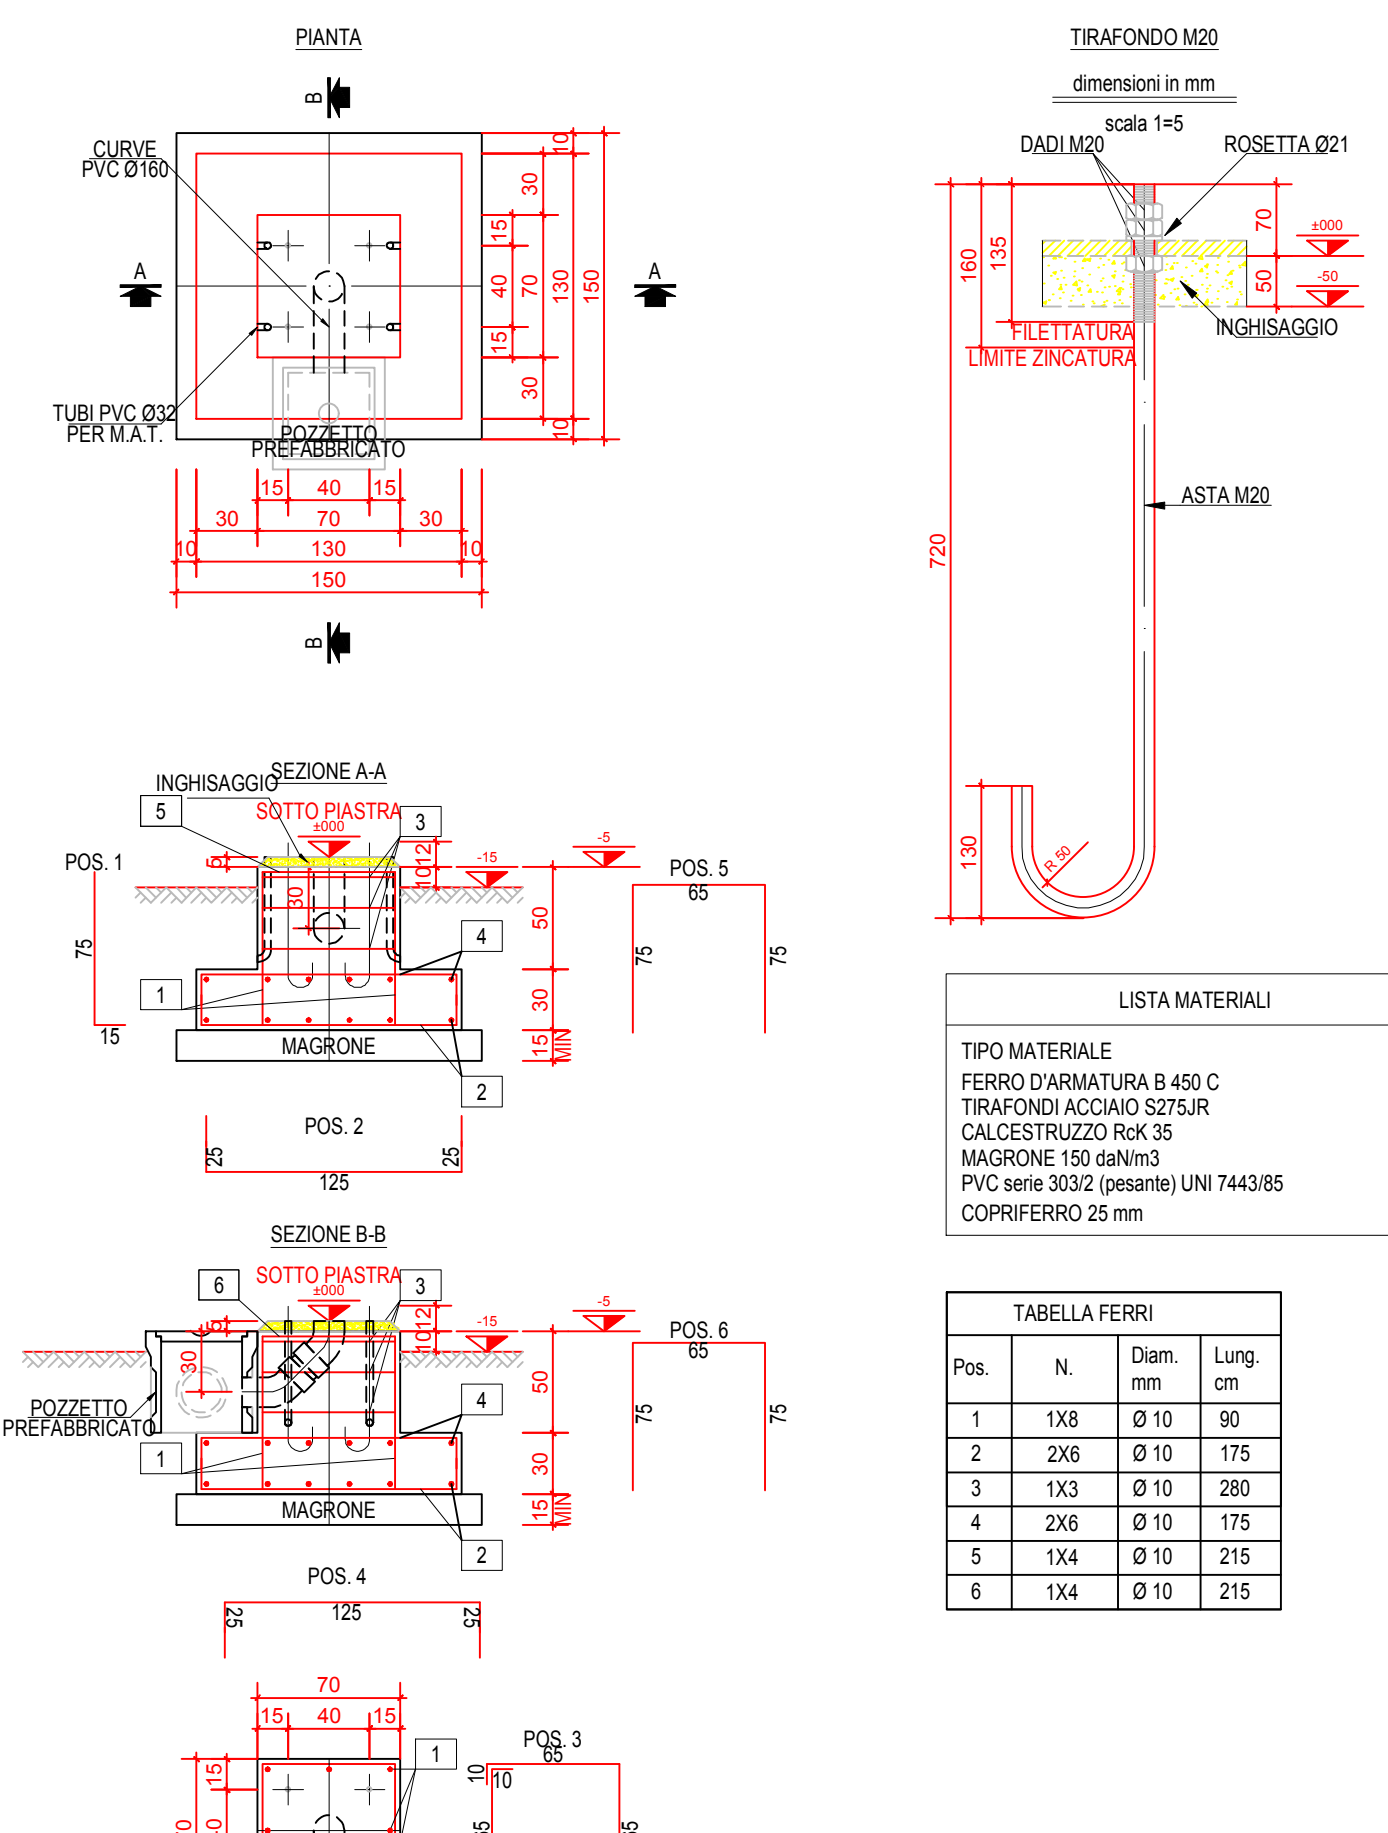


A4 - TRASFORMATORE DI CORRENTE (TA)

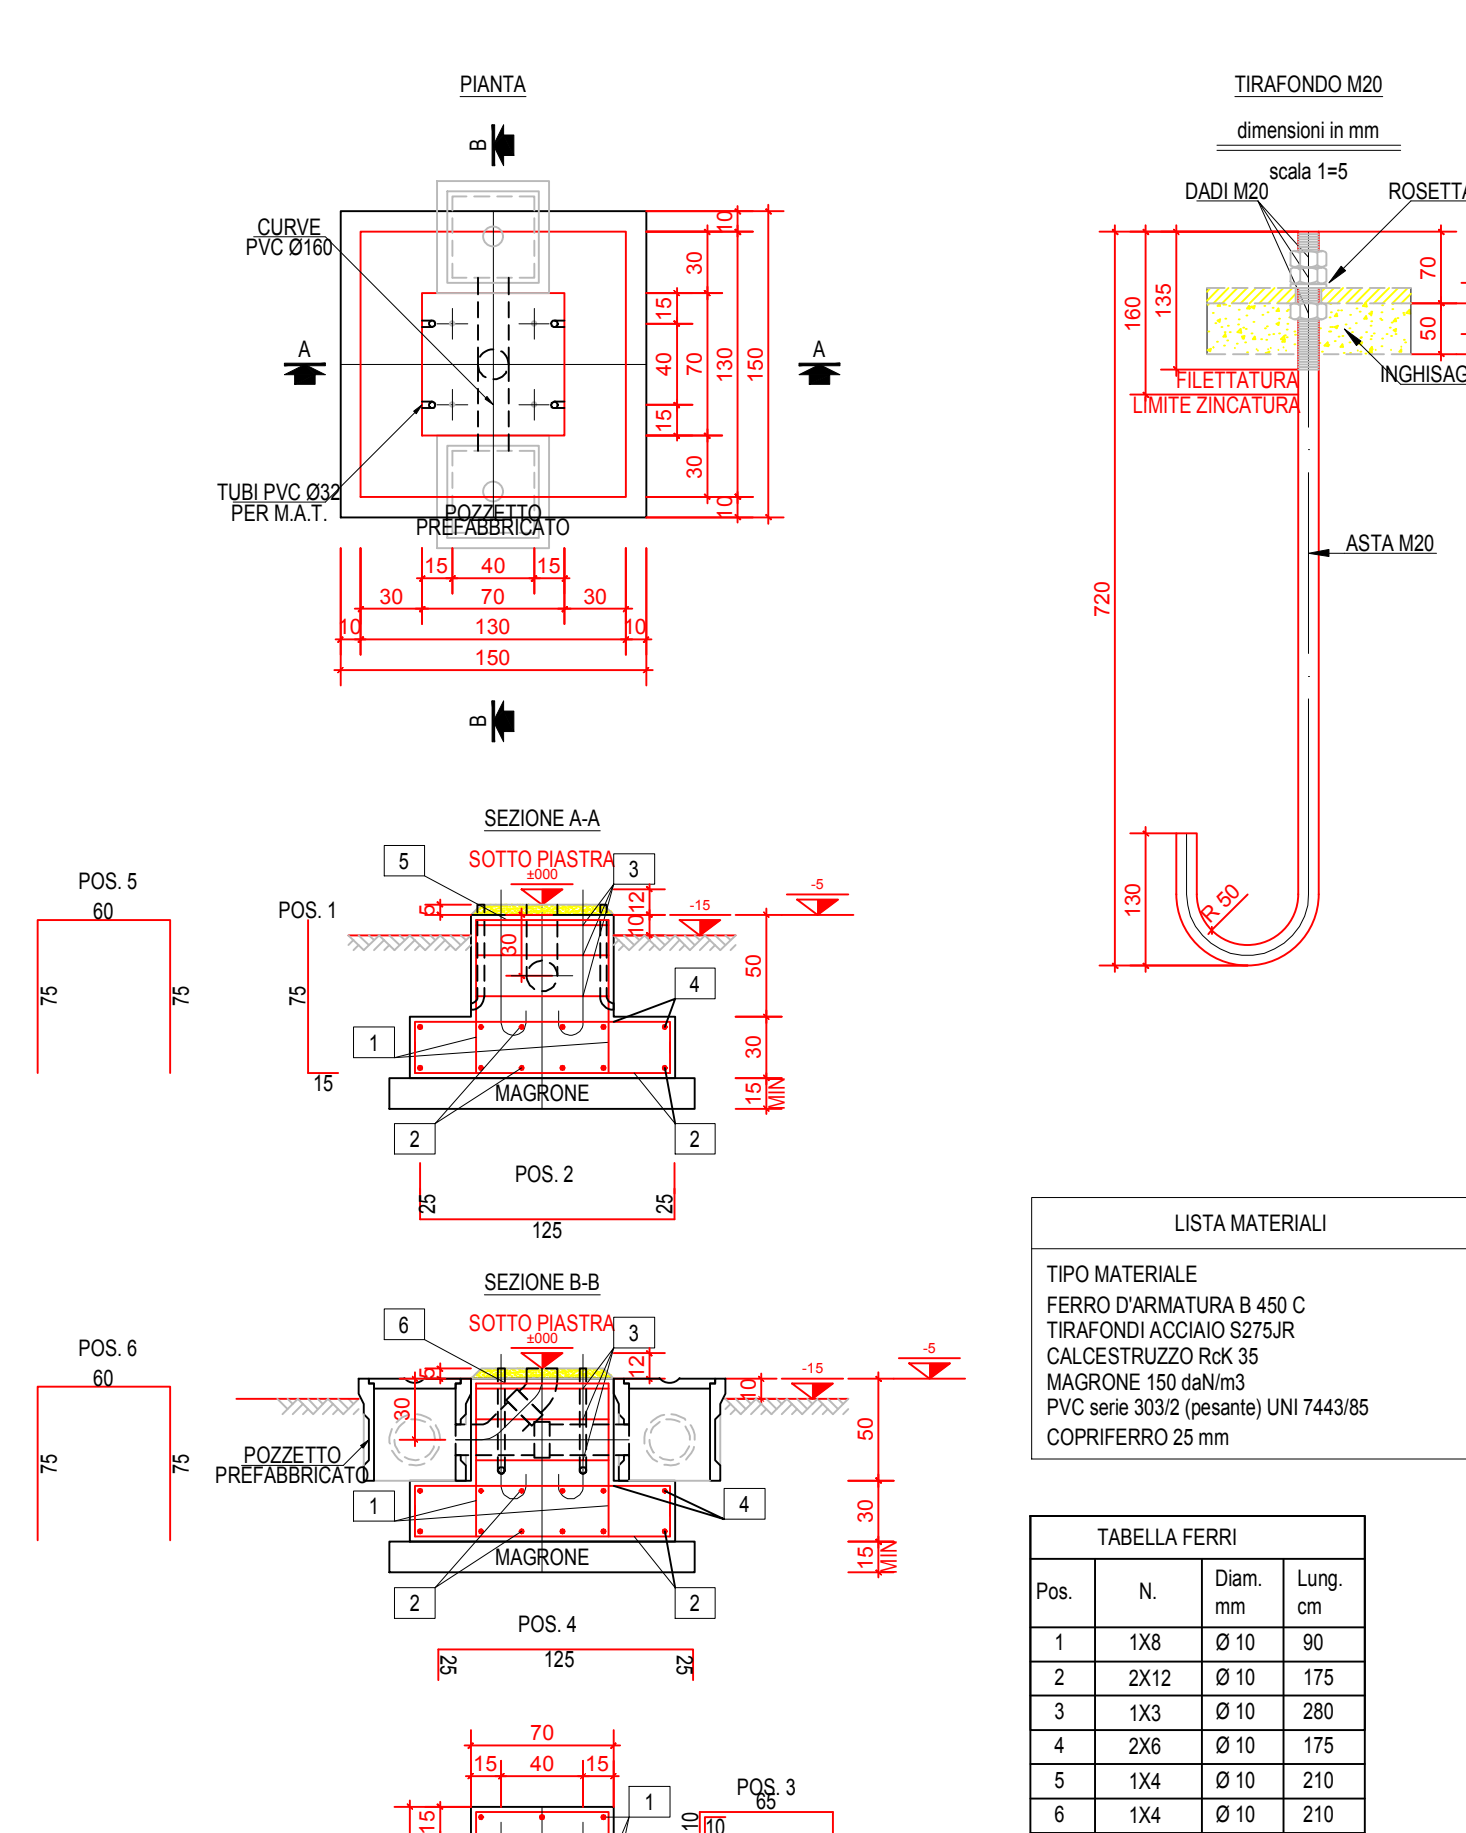


A5 - INTERRUTTORE AT

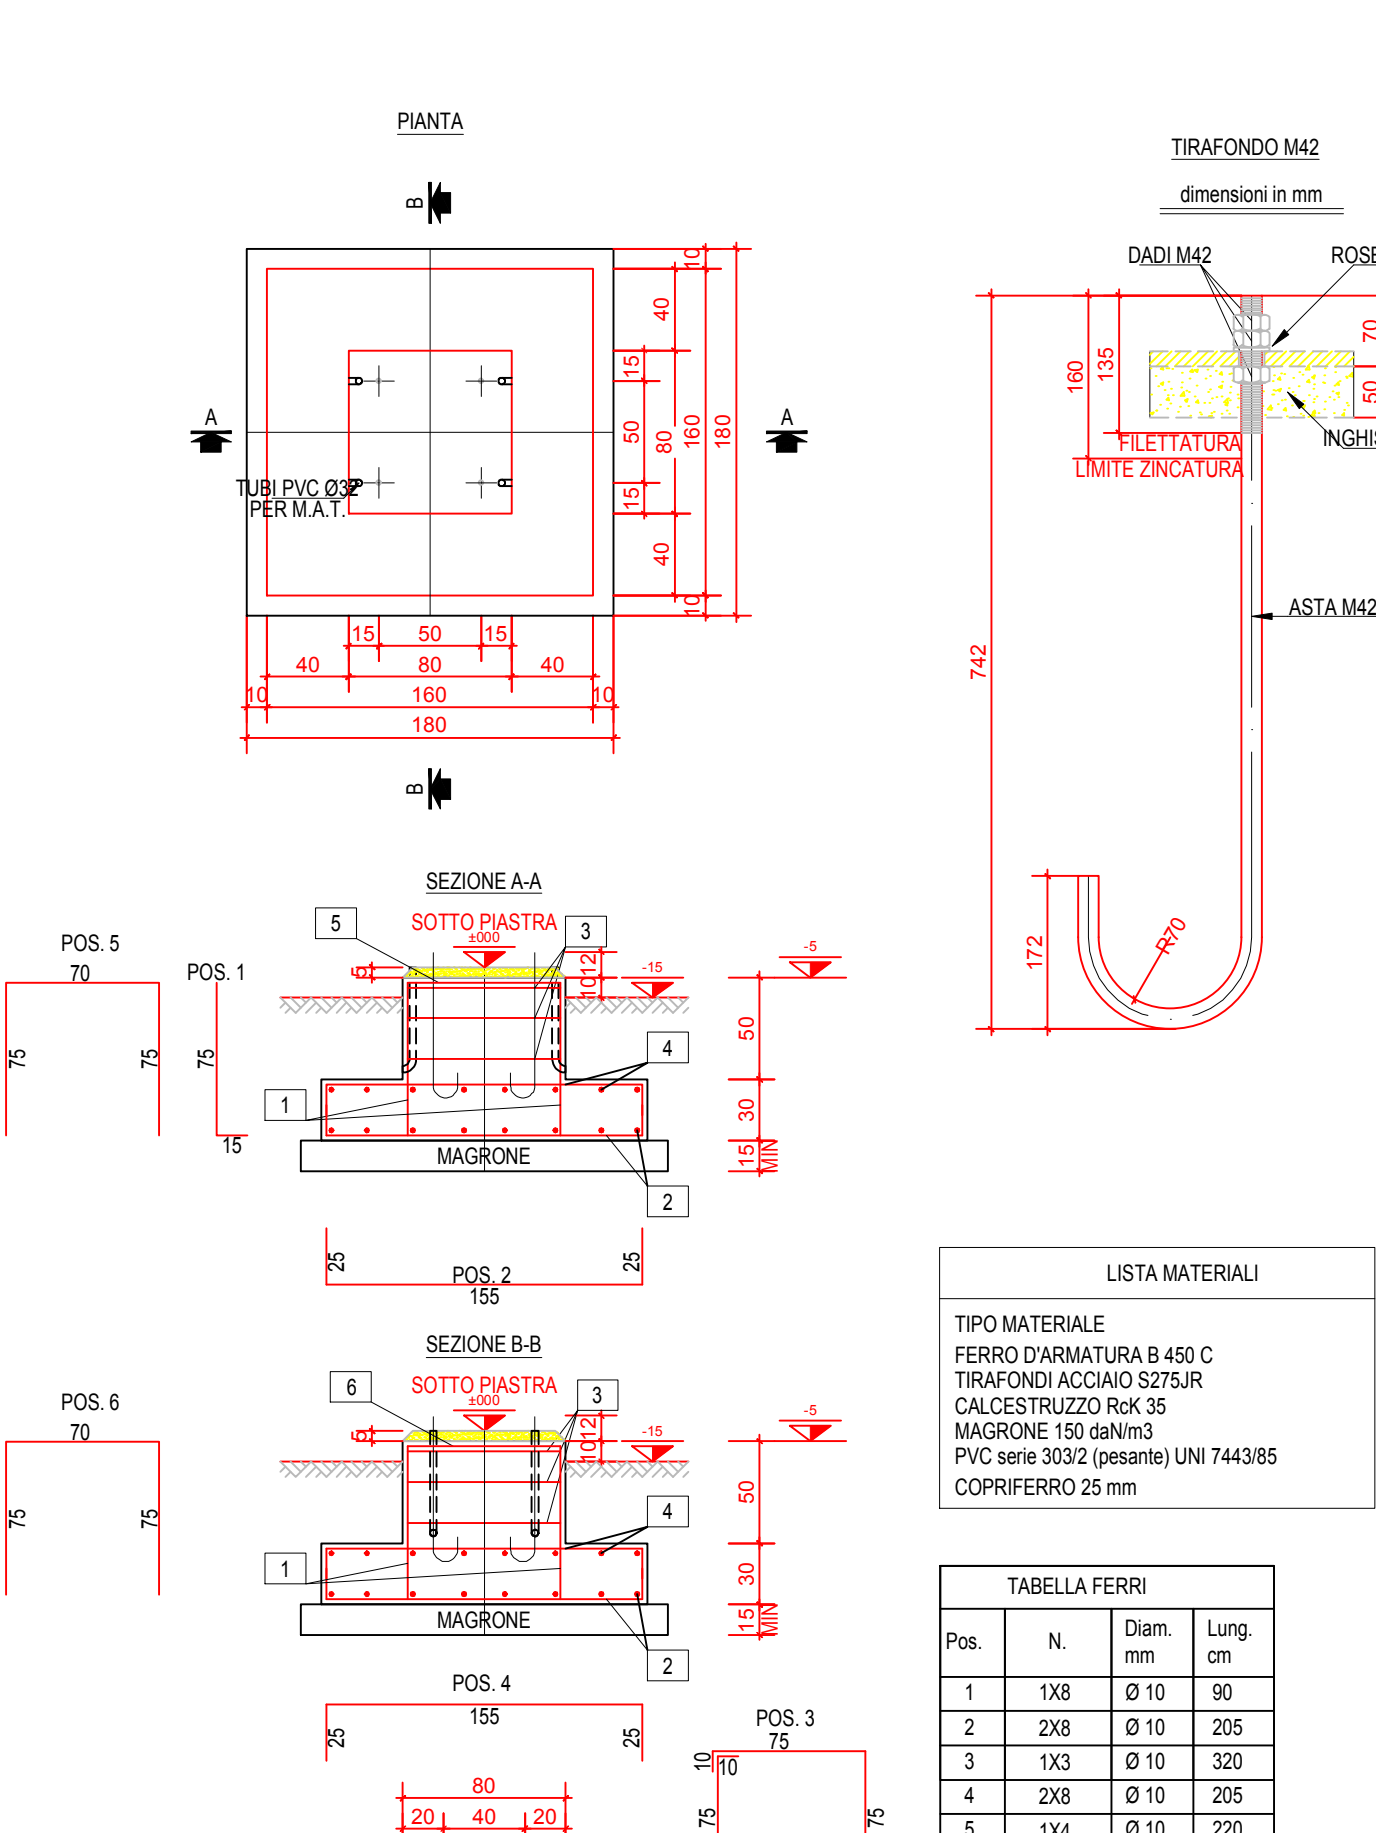


A3 - SEZIONATORE ORIZZONTALE AT

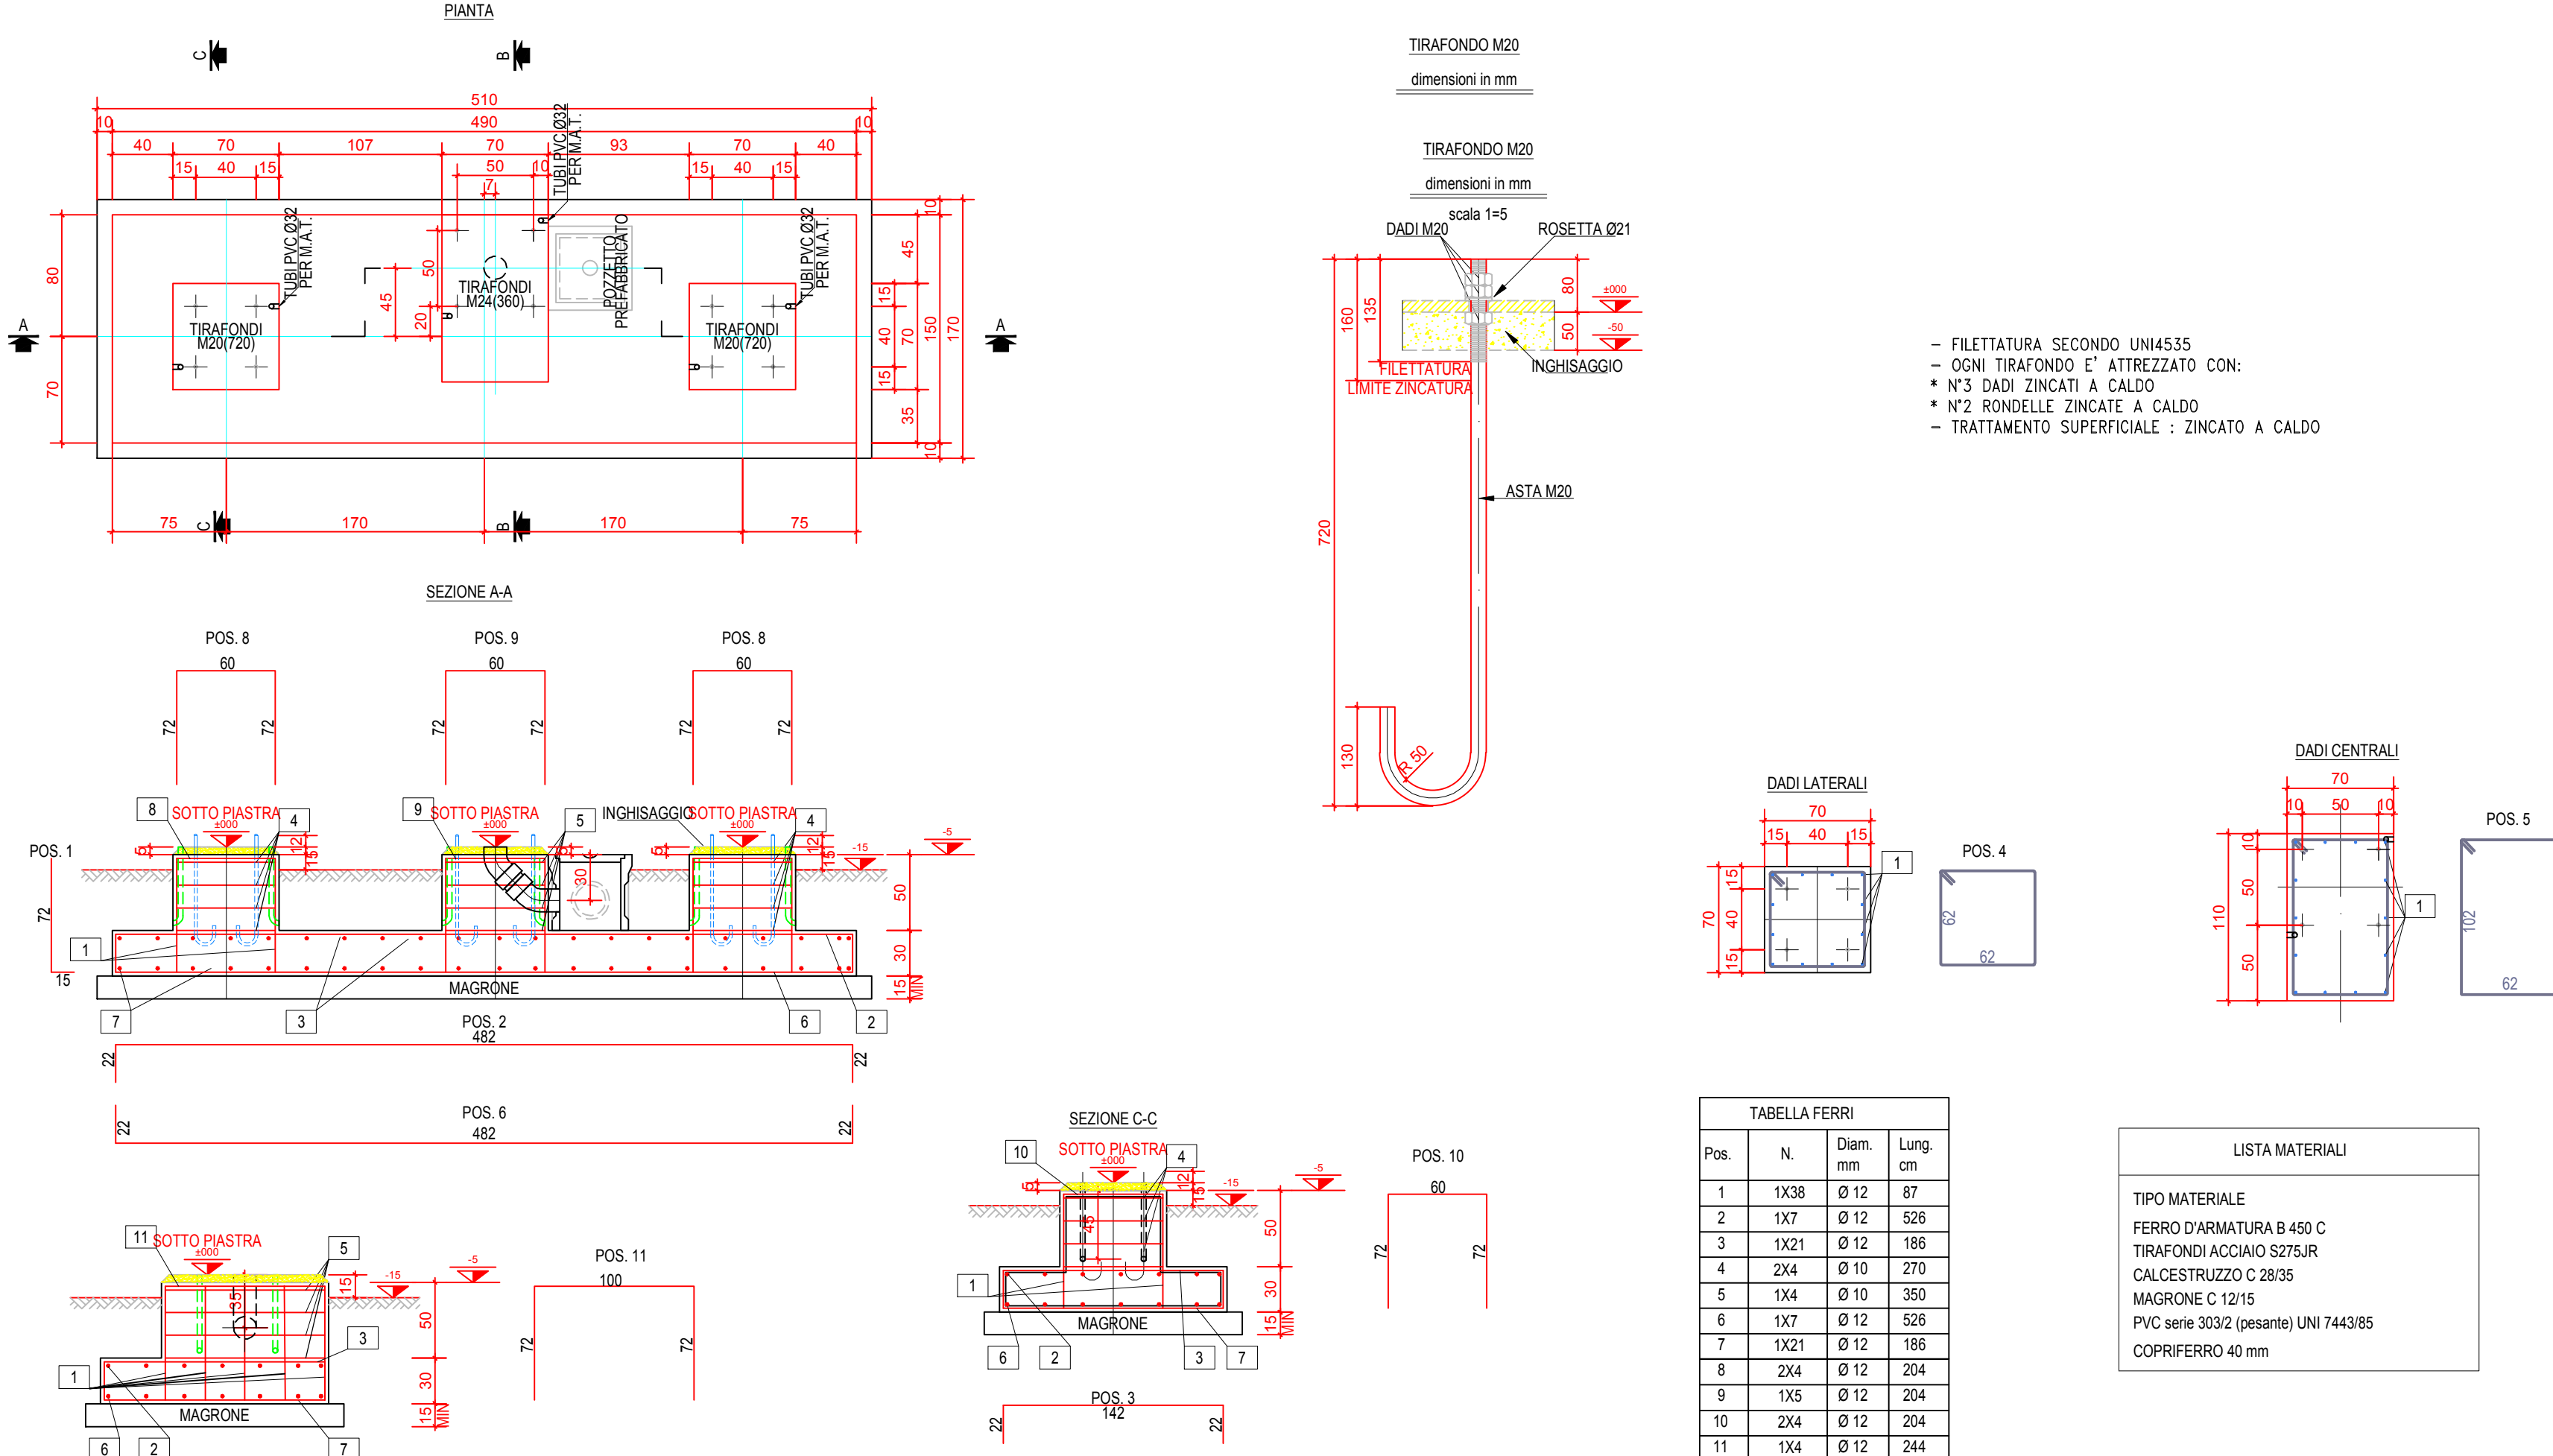

A8 - NEUTRO TR

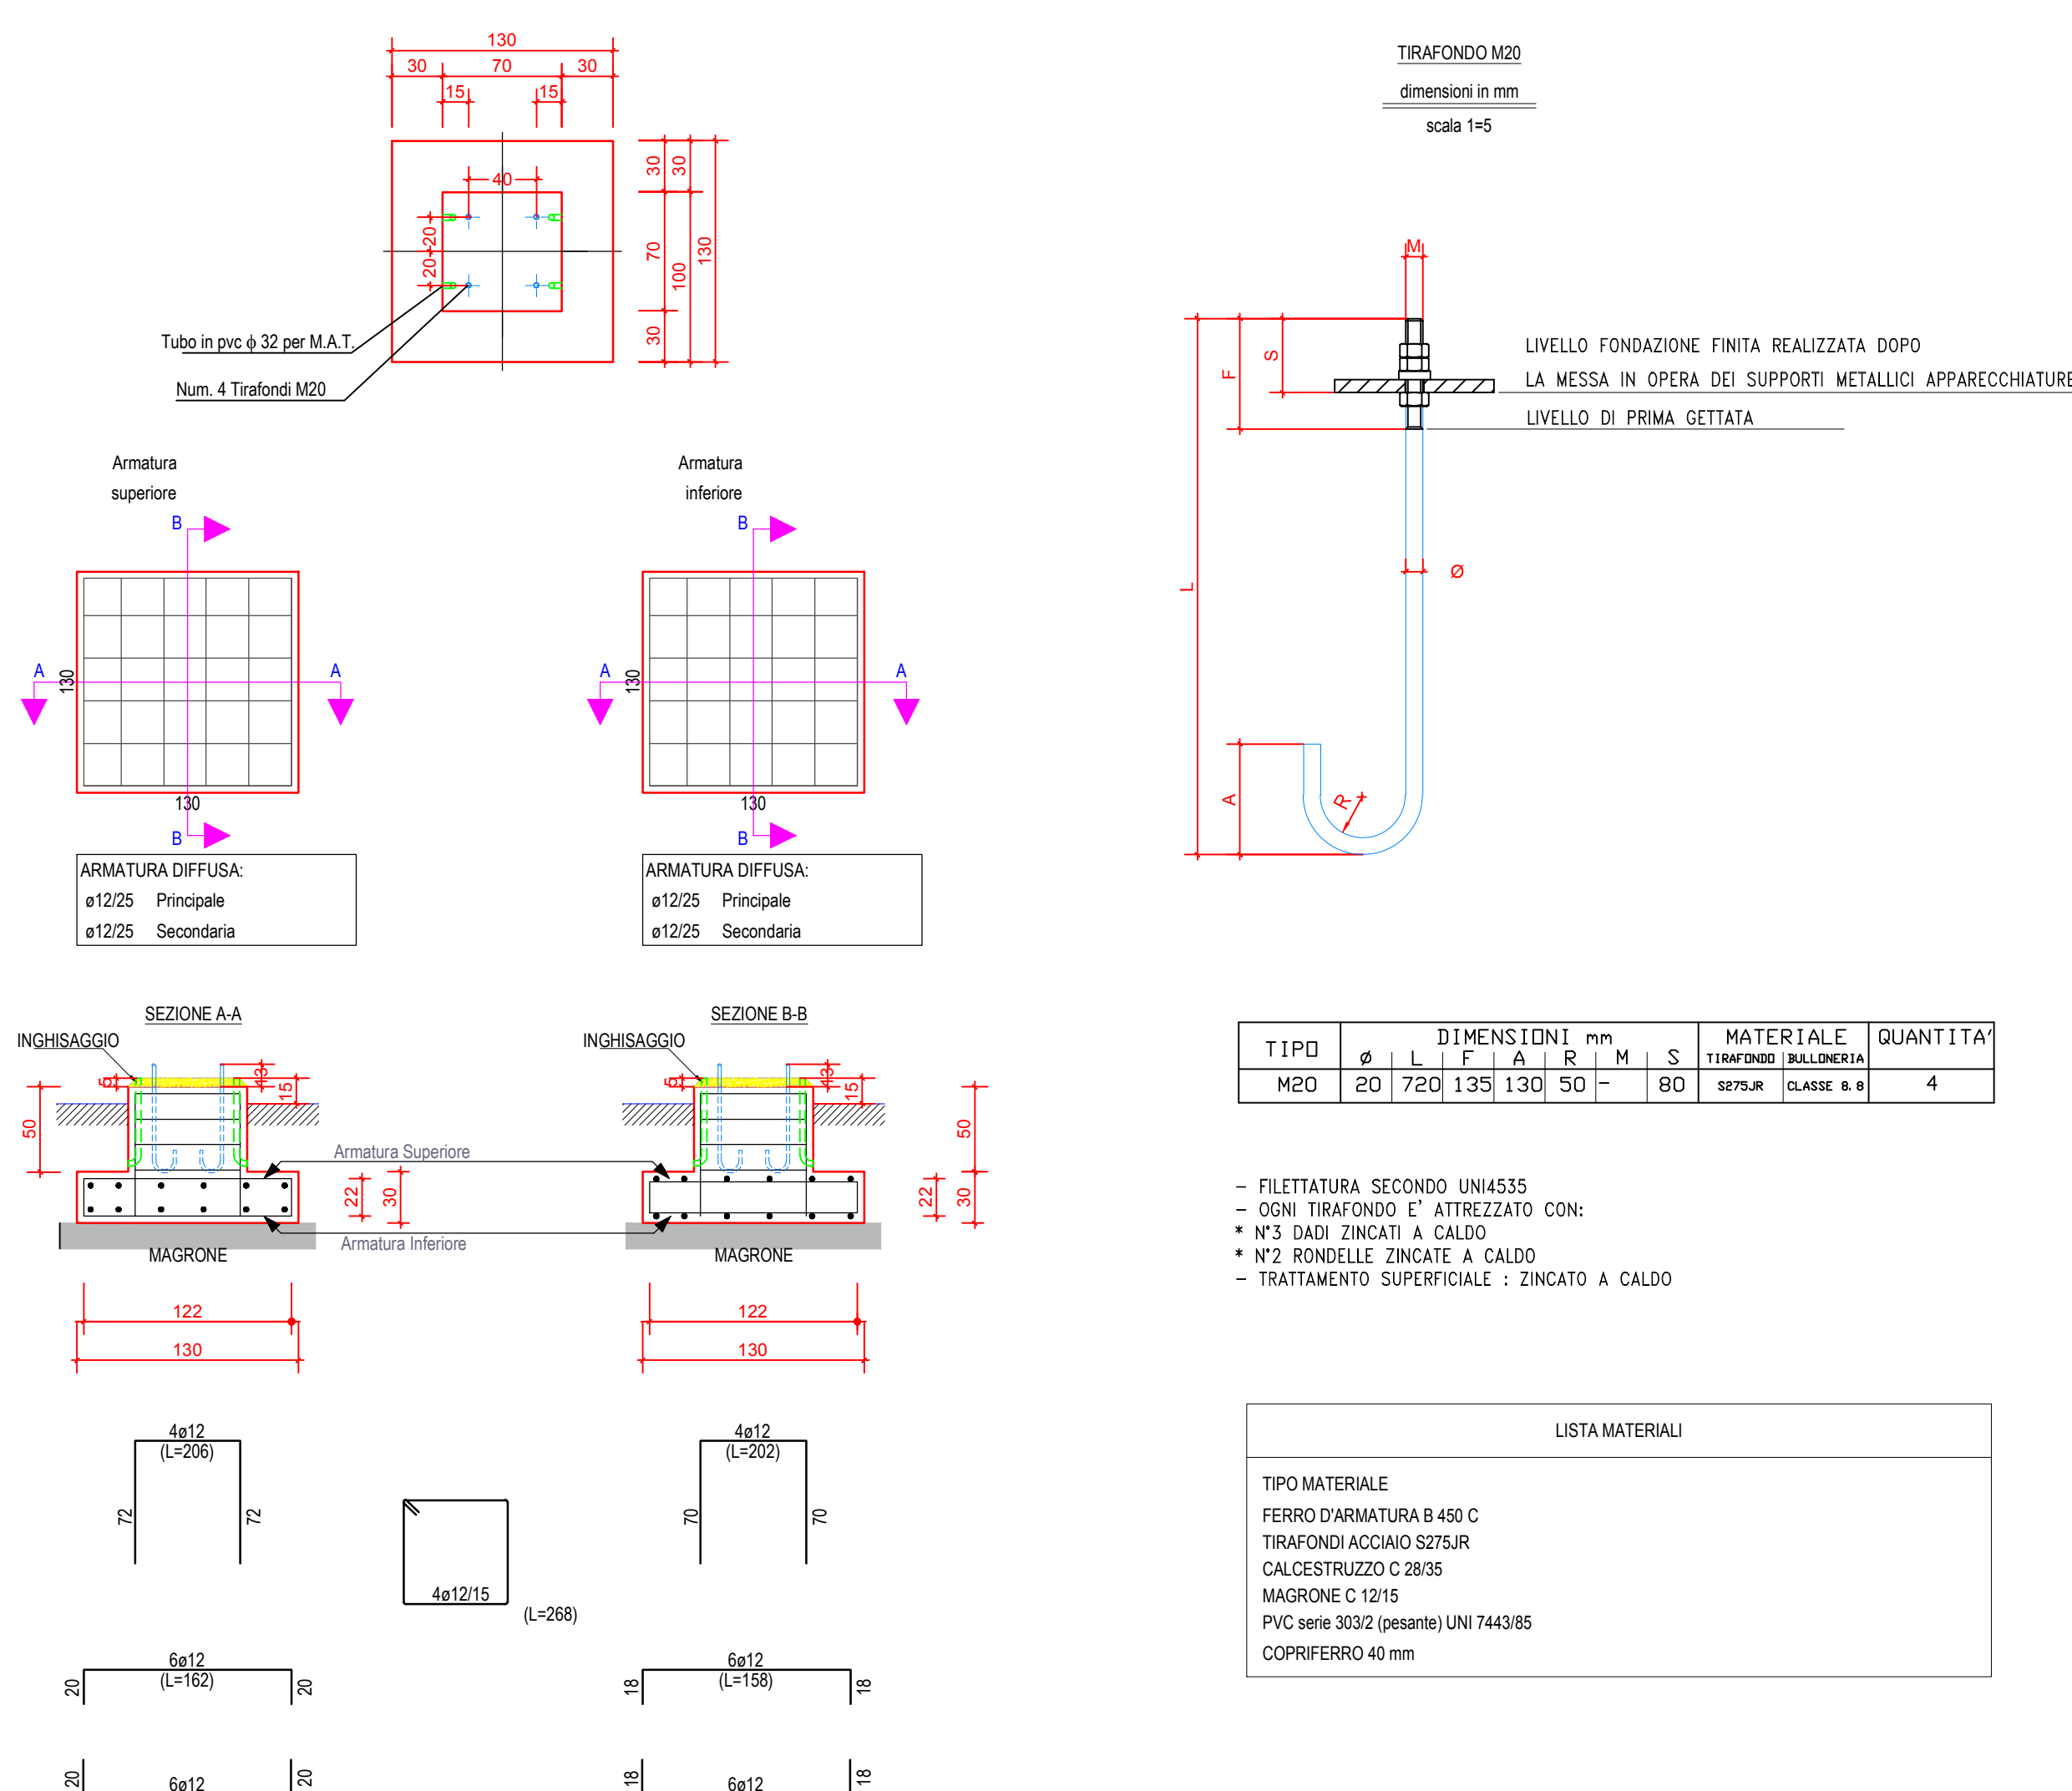

A12 - ROMPITRATTA

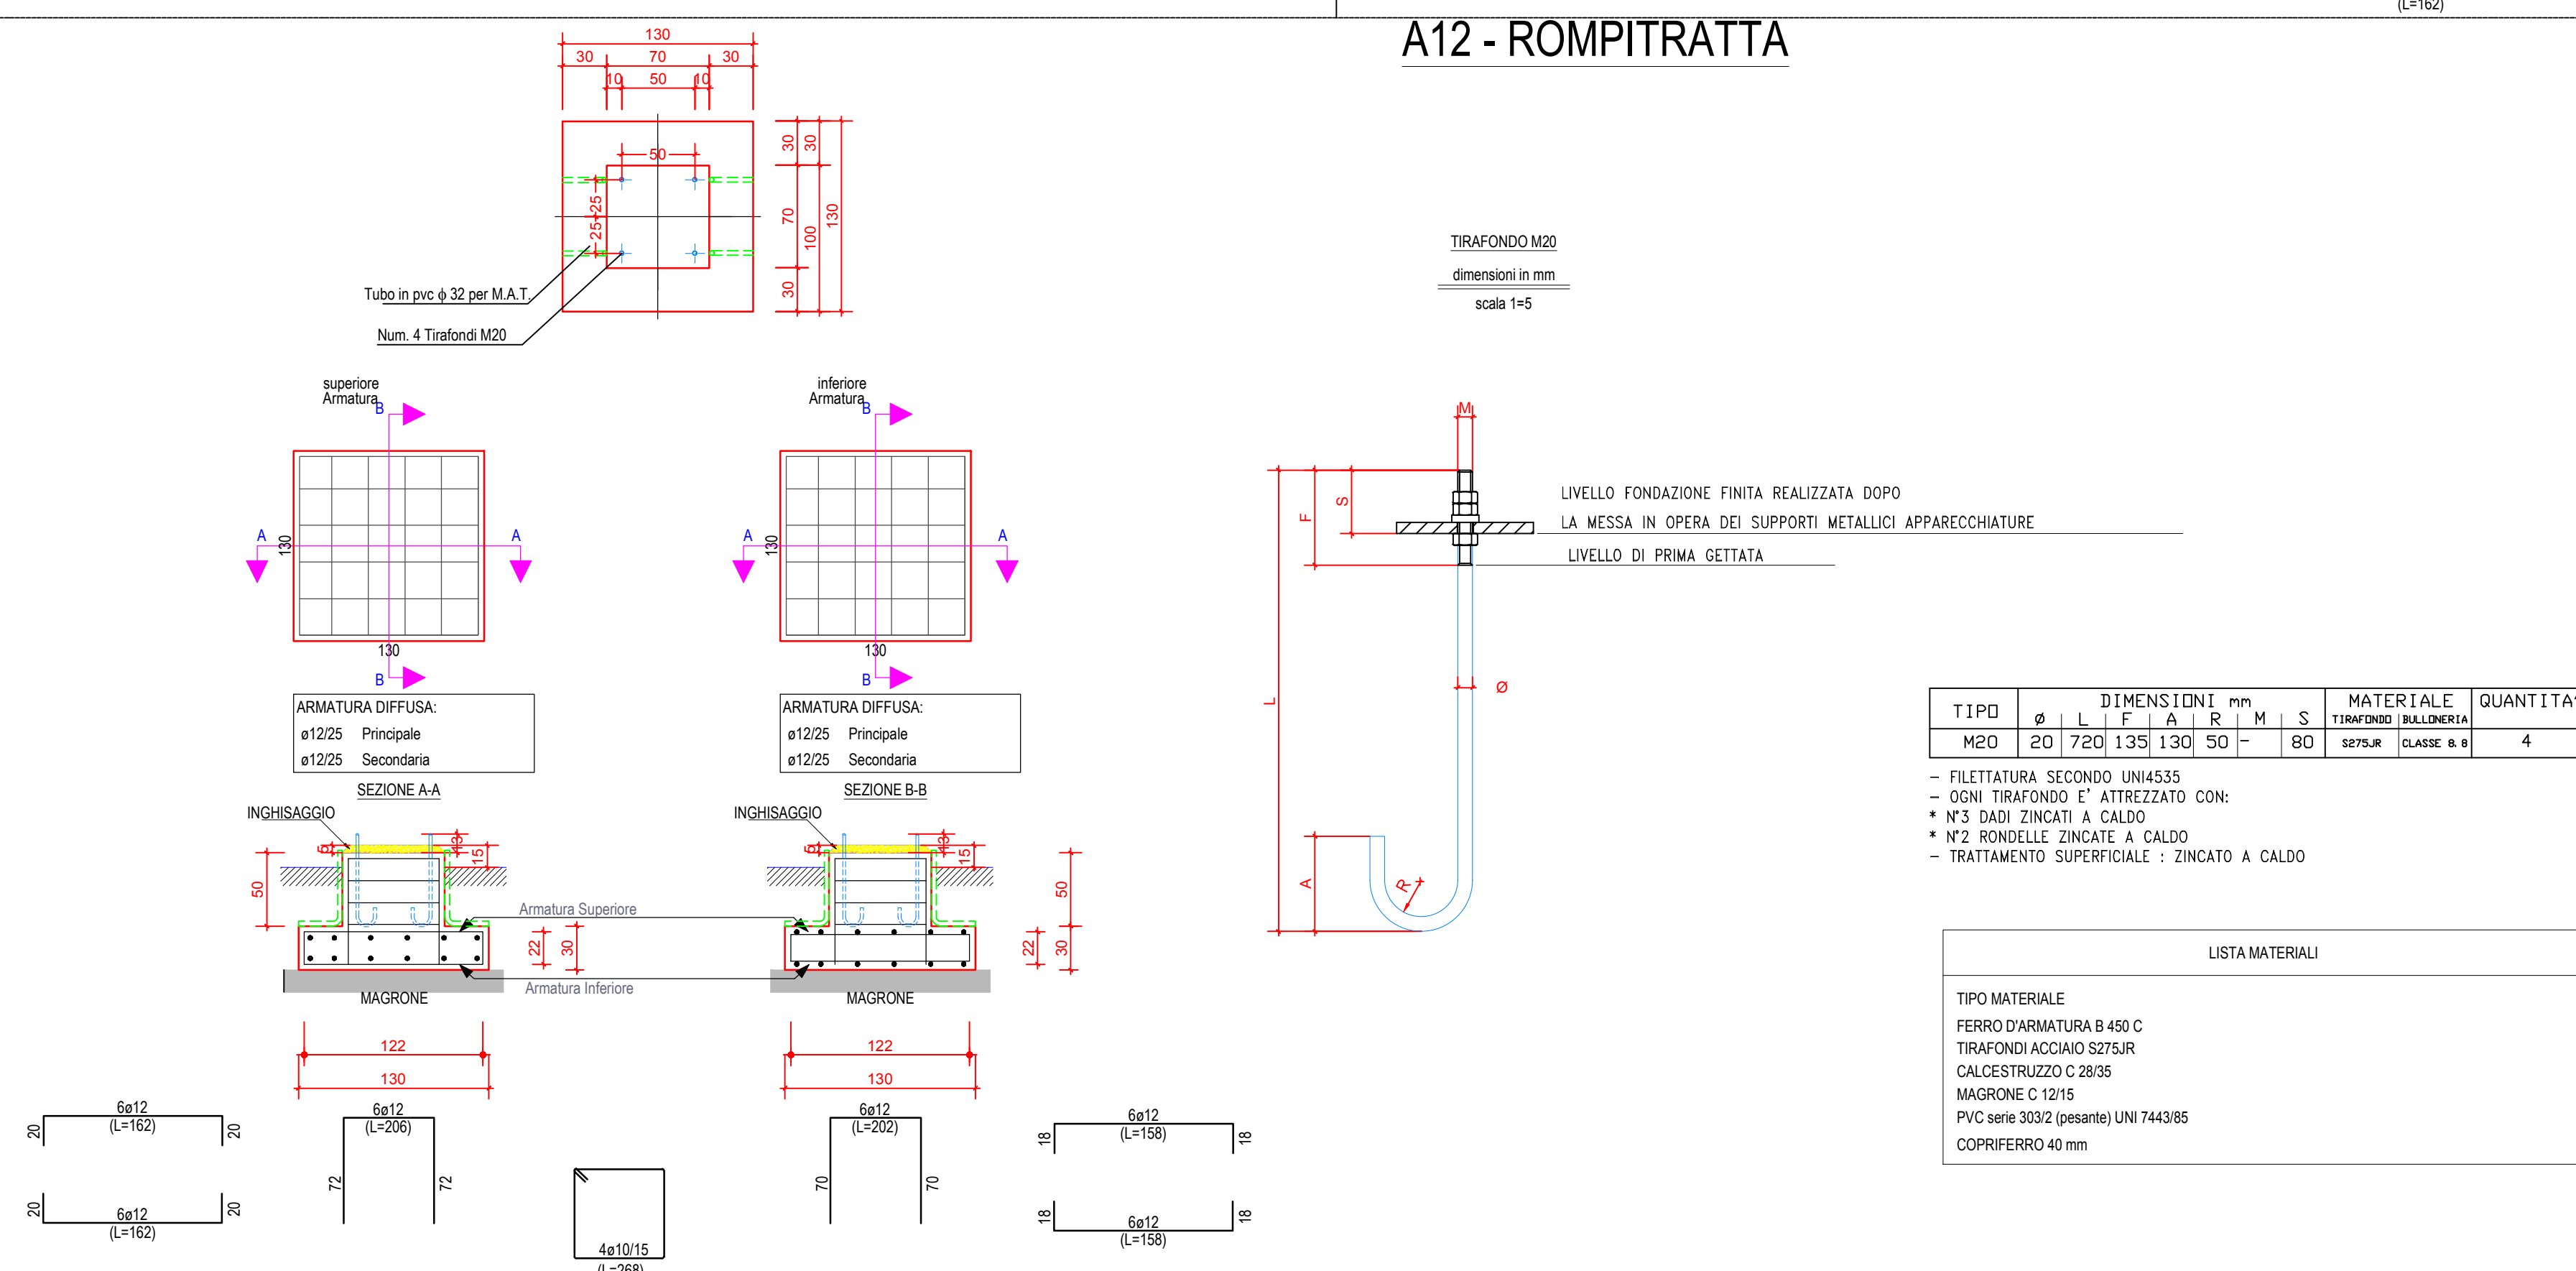

REGIONE SICILIA COMUNE DI LICATA

Progetto Definitivo

Progetto "EPSILON ARIETE"
Realizzazione impianto agrovoltico nel
Comune di LICATA (AG)

Stazione di Utente e collegamento alla rete -
Particolari costruttivi (Foglio 1 di 3)

Formato/Size	Scale/Scala	Codice/code	MITEPUATAV037A0
A0	varie		
Revision	00	Date	31/03/2023
		Description	Prima emissione


Progettazione Impianto Agrovoltico

Drawing: Ing. Alessandro Daidone Checked: Ing. Giovanni Saraceno Approved: Ing. Giovanni Saraceno


EPSILON ARIETE S.r.l.
Via Mecenate, 3/5, 20121, Milano (MI)
P.IVA: 11850930964

ICS S.R.L.
Via Pasquale Sottocorno, 7, 20129, Milano (MI)
+39(0) 0931 999730 - P.IVA: 00485050892



SCALA 1:10

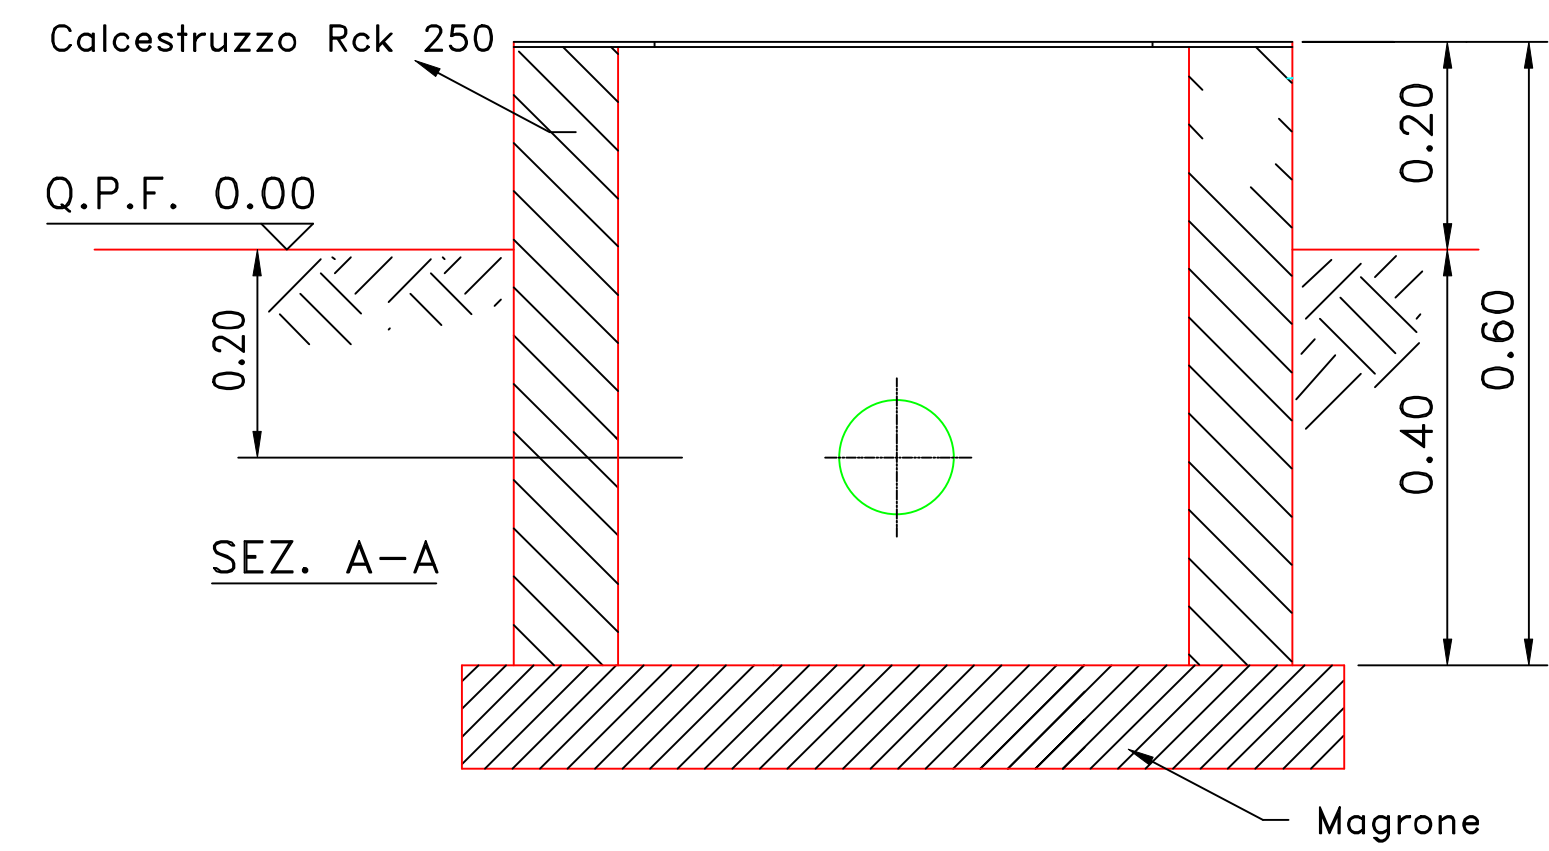

SCALA 1:20

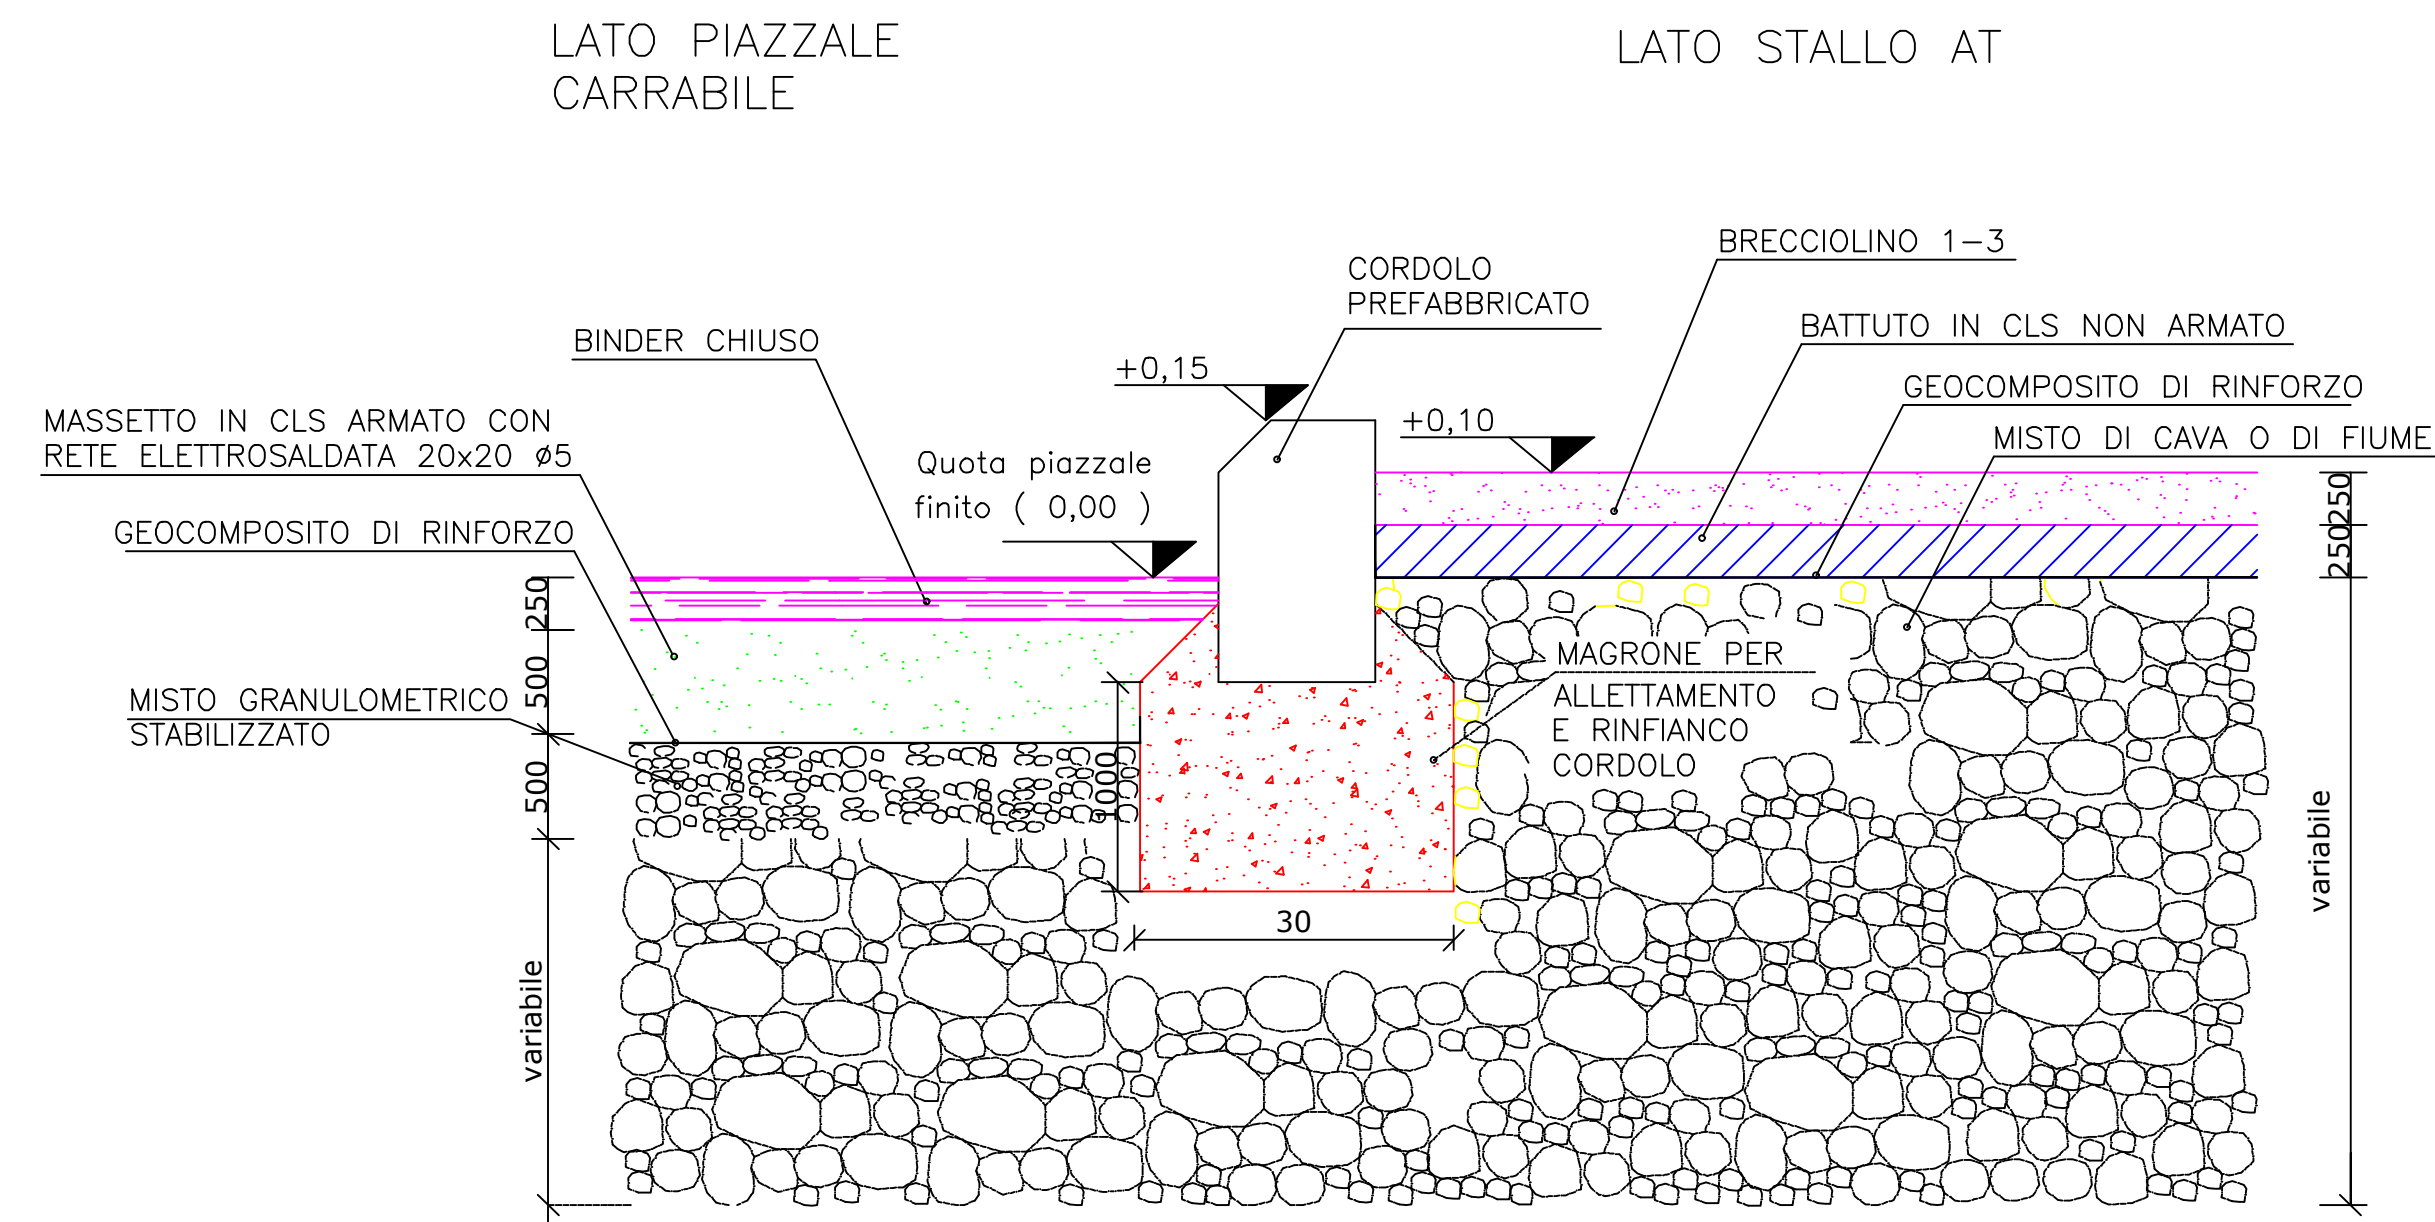

CONTROPIASTRE PER STRUTTURE TUBOLARI

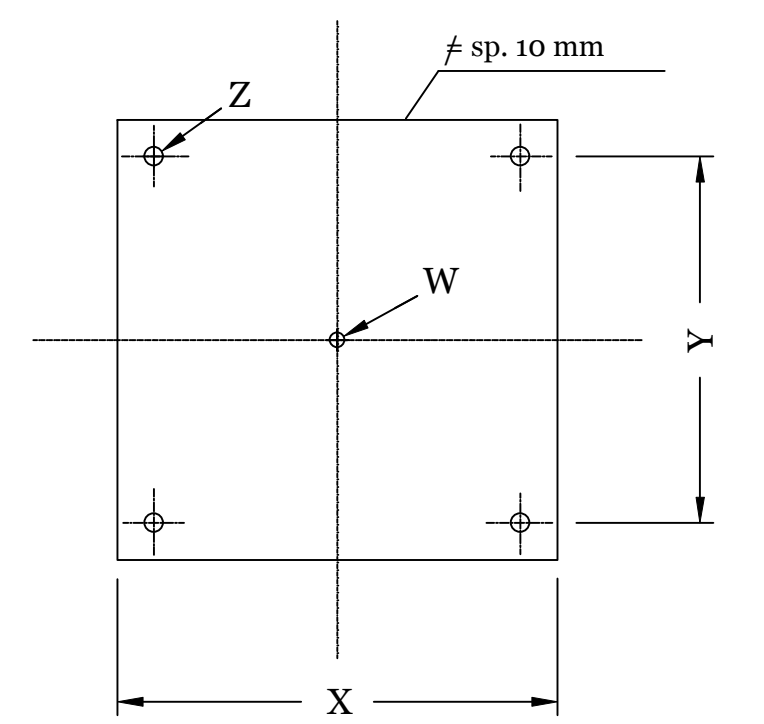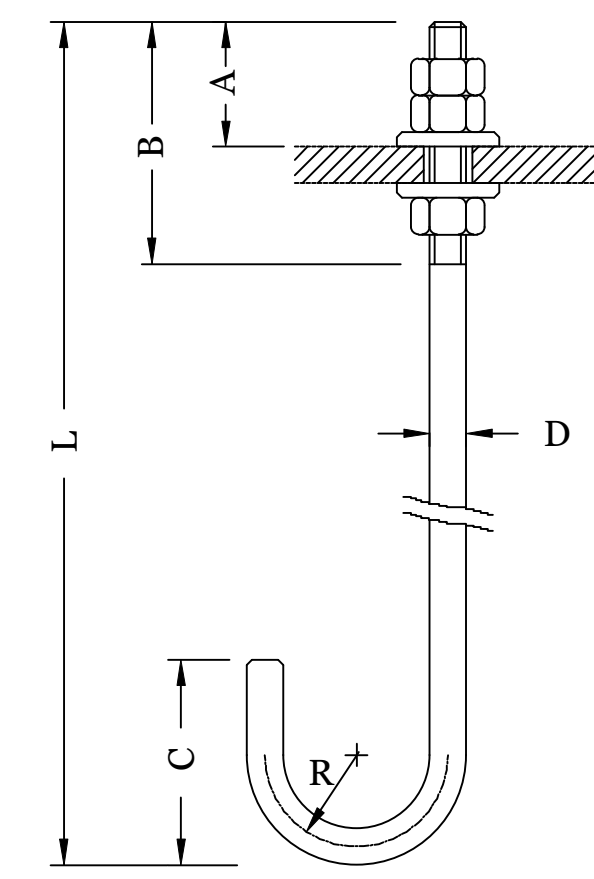


- Materiale: Fe 52 B
- Trattamento superficiale: zincatura a caldo (Norma CEI 7/6)

- Materiale: Fe 430B UNI 7070/82
- Trattamento superficiale: zincatura a caldo (Norma CEI 7/6)
- Ricavare da piastra sp. 10 mm

Tipo	Dimensioni variabili (mm)							Dimens. rosette			Peso + indicativo (Kg)
	B	D	A	C	R	L	taglio	fi	ie	sp.	
6100/2	135	20	60	130	50	330	500	22	37	4	1,623
6100/3	120	18	60	120	45	680	840	20	34	4	2,037
6100/7	110	16	60	110	40	330	470	18	30	4	0,979

Tipo	Dimensioni variabili (mm)				Peso indicativo (Kg)
	X	Y	Q Z	Ø W	
C	550	400	22	20	24,3
D	600	500	18	80	28,4

Prospetto

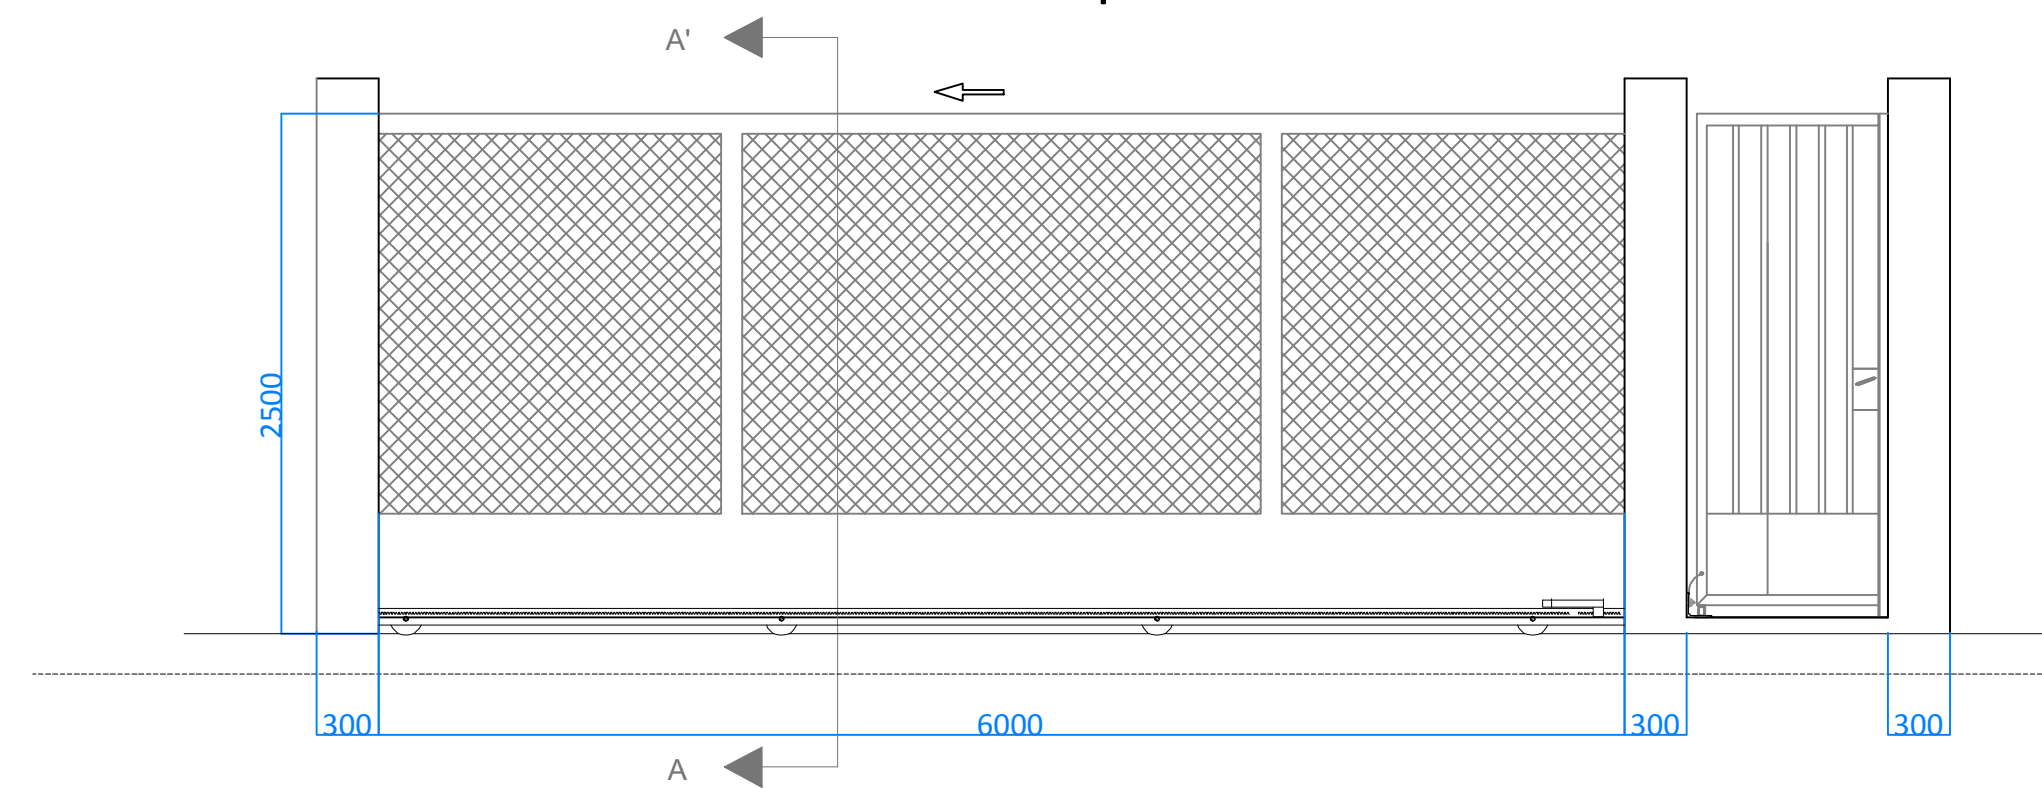

- I CANCELLI IN CARPENTERIA METALLICA POTRANNO ESSERE ANCHE DI TIPO COMMERCIALE

[illegible]


Montante verticale tipo "S3R85253I" in resina poliestere isoftalica rinforzata con fibre continue di vetro a sezione rettangolare da mm 85x25 spessore mm 3.

Dimensioni grigliato	mm 1500 lunghezza mm 2000 altezza
Interasse montanti	mm 1525

Collegamento tra grigliato e montante verticale con viti passanti M6 in acciaio inossidabile.

Colore standard grigliato	Grigio RAL 7004
Colore standard montante	Grigio RAL 7035

* LE DIMENSIONI DELLE MAGLIE DEI GRIGLIATI, DEI PROFILATI E DEI MONTANTI SARANNO DI TIPO COMMERCIALE

REGIONE SICILIA COMUNE DI LICATA			
Livello di progettazione: <i>level of design</i>			
Progetto Definitivo			
Oggetto/Object PROGETTO "EPSILON ARIETE" Realizzazione impianto agrovoltattico nel Comune di LICATA (AG)			
Elaborato/Drawing Stazione di Utenza e collegamento alla rete - Particolari costruttivi (Foglio 2 di 3)			
Formato/Size A0		Scale/Scale varie Code/Code MITEPUATAV037A0	
Date/Date 31/03/2023		Name file/File name MITEPUATAV037A0.DWG	
Revision 00	Date 31/03/2023	Description Prima emissione	
Commessa/Project order Progettazione Impianto Agrovoltattico			
Drawn: Ing. Alessandro Daccone		Checked: Ing. Giovanni Saraceno	
		Approved: Ing. Giovanni Saraceno	
			
Committente/Client EPSILON ARIETE S.r.l. Via Mercato, 3/5, 20121, Milano (MI) P.IVA: 11850930964			
Progettazione e sviluppo/Planning and development ICS S.R.L. Via Pasquale Sottocorno, 7, 20129, Milano (MI) +39(0) 0931 999730 - P.IVA: 00485050892			
Project Manager: Ing. Raimondo Barone			





COPERTURA IN PIRKY PER TRAFFICO MEDIO PESANTE
Sp. 45 mm CON MAGLIA QUADRA KROMO
PIASTA PORTANTE 6x40
LAMINATO SUPERIORE Sp. 5mm ANTICRISTODOLLO

0.05 0.05

0.02 = = =

0.02

DIAM.
Ø200

0.002

PROFILATO L. SINOCLIS IN PVC
CON SUPERF. ANTICRISTODOLLO

VITE A TESTA SVASSATA PIENA
M 6x20 - UNI 6109 - 67

PANDE DI FISSAGGIO IN ACCIAIO
MET. Ø24 x MAX L=100 mm

[illegible]

ACCIAIO
- ACCIAIO B450 AD ADERENZA MIGLIORATA, SALDABILE CON MARCATURA DEL PRODUTTORE E DEL SAGOMATORE
- IN BARRE (6mm <= Ø <= 50mm) O ROTOLI (6mm <= Ø <= 16mm), reti elettrosaldate e tralicci

TUBO PVC 32 mm PER M.A.T. TSA

750

25 100 25 495 800 25

25x25

CORDOLO ARMATO CON 2+2 Ø 16 E STAFFE Ø8/20

H=25 cm

25x25

25x25

25x25

25x25

195

350

A

125 30 40 125

130 40

125 80 125

25

198

TUBO ACCIAIO Ø200 INGRESSO OLIO TRASFORMATORE
(INGRESSO OLIO REATTANZA NEL TRASFORMATORE)

TUBO PVC 32 mm PER M.A.T.
BOTOLA DI ACCESSO

SEZIONE A - A

COPERTURA BOTOLA DI ACCESSO

GHIAIETTO 0.15

0.25

0.00

MASSIMO LIVELLO D'ACQUA

0.90

RIVESTIMENTO INTERNO RESINA EPOSSIDICA

0.5 %

MORSETTI, TASSELLI E VITI IN ACCIAIO INOX.

POZZETTO DI RACCOLTA OLIO

ANCORA

1.65

0.30

FLANGIA CON VITI E RONDELLE ACCIAIO INOX. E GIUNZIONE STRETTORE OLIO RESISTENTE



TUBO ACCIAIO Ø1020 USCITA ACQUA/OLIO