
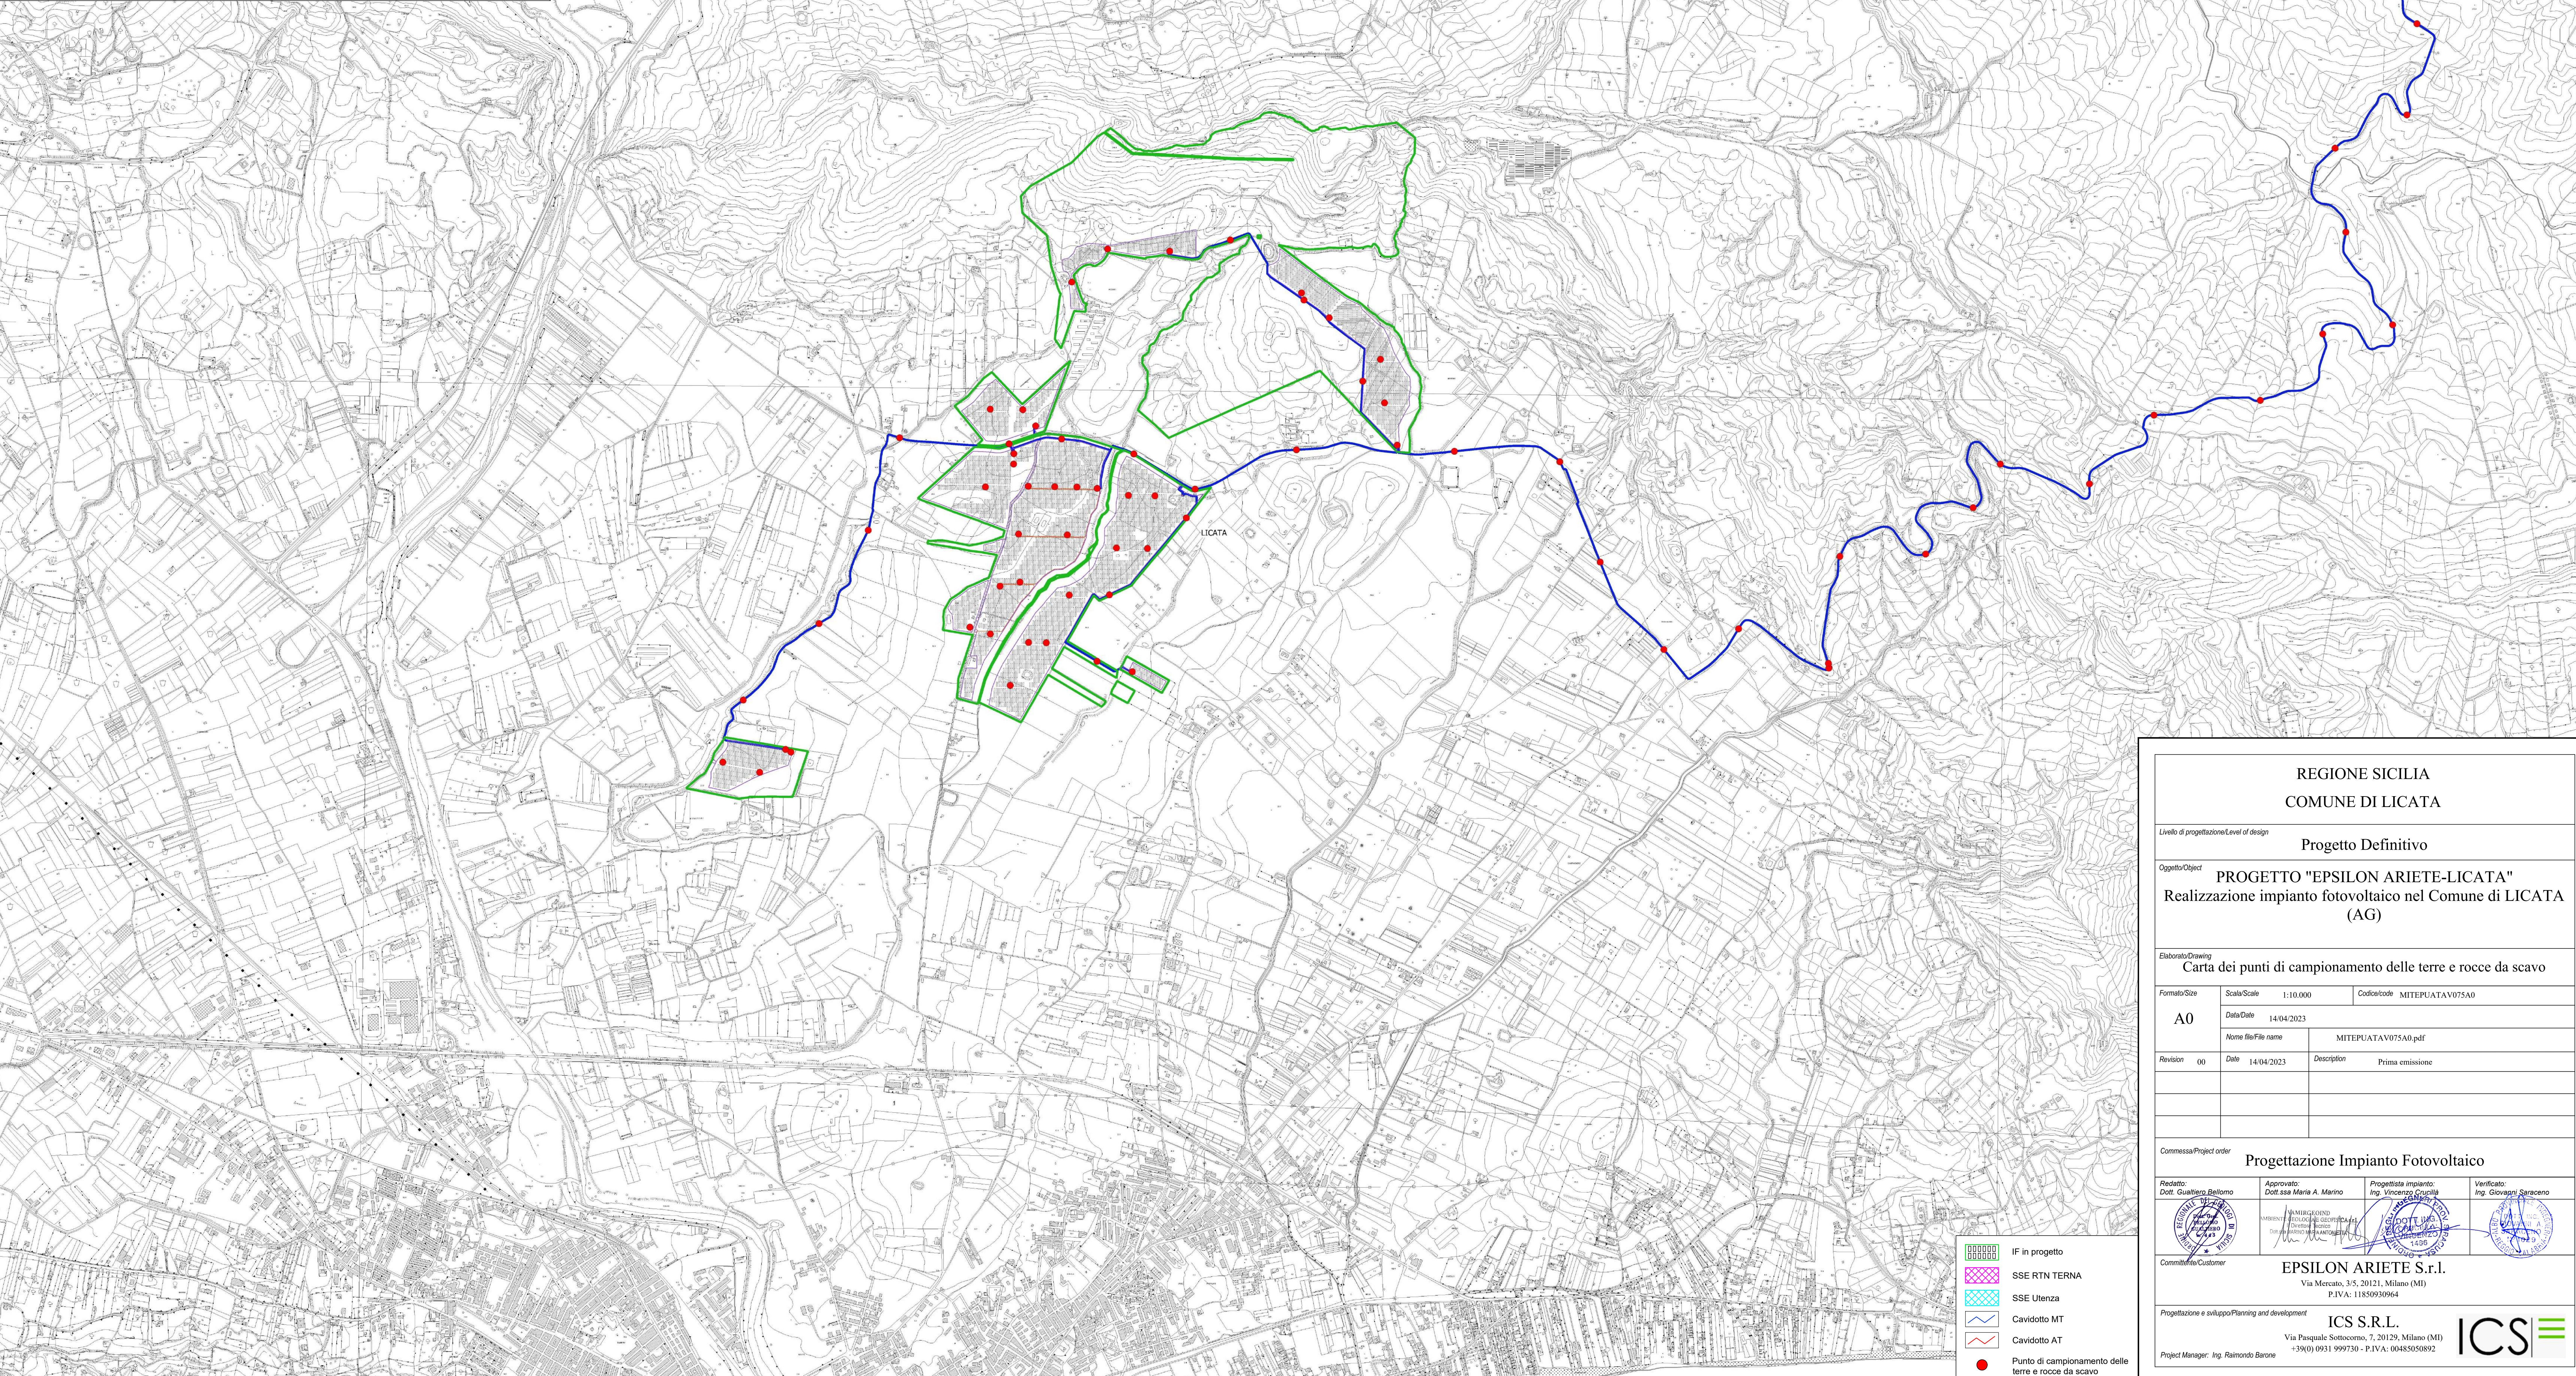


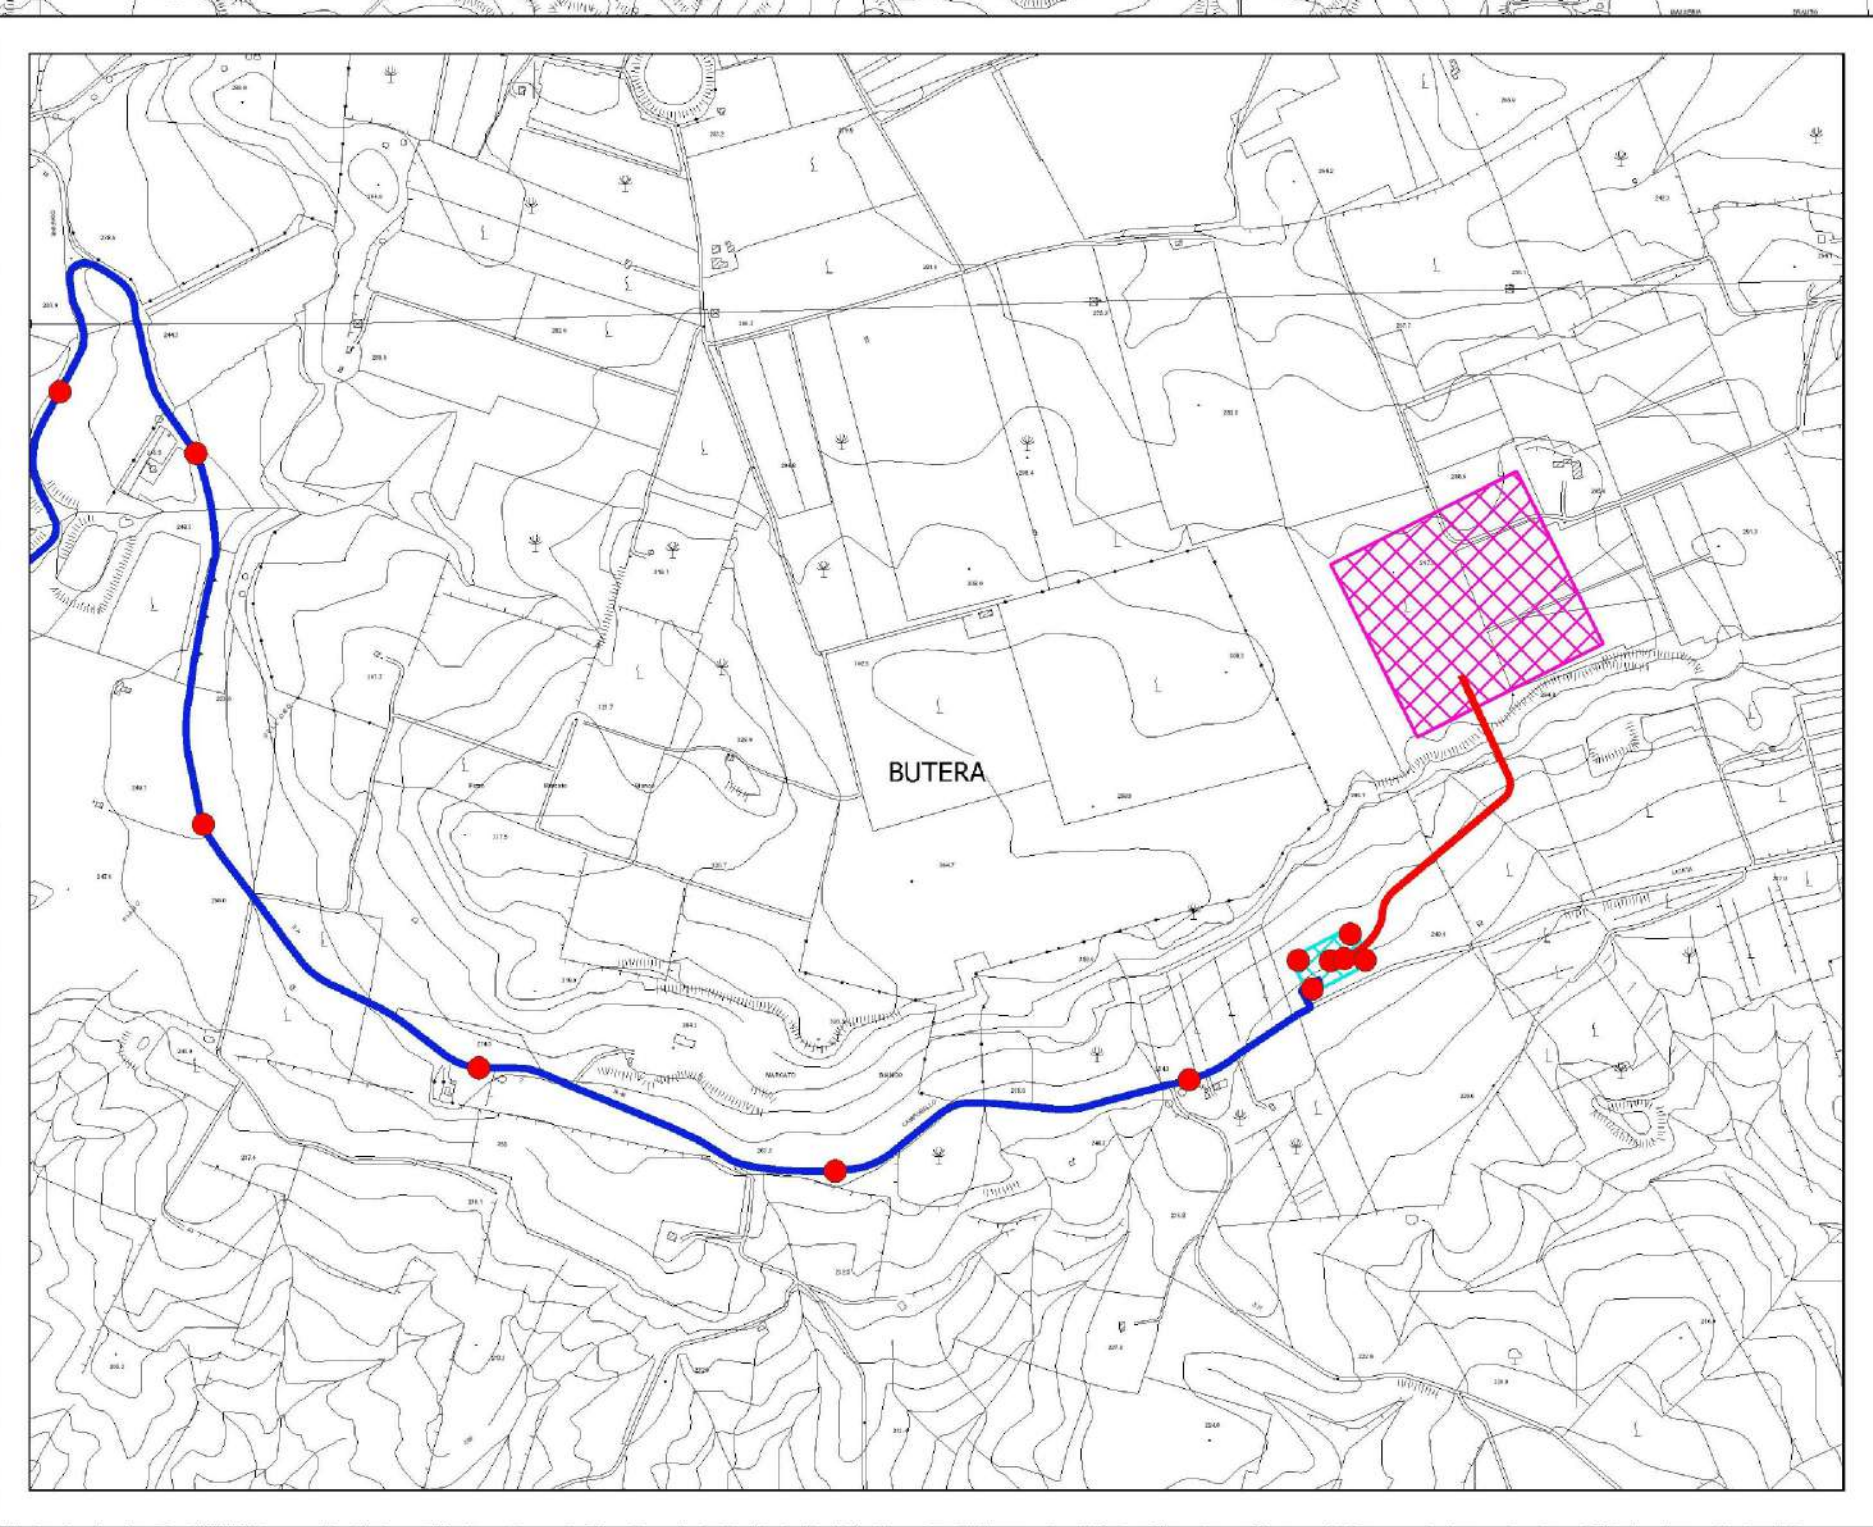

REGIONE SICILIA
COMUNE DI LICATA

Livello di progettazione/Level of design

Progetto Definitivo

Oggetto/Object

PROGETTO "EPSILON ARIETE-LICATA"
Realizzazione impianto fotovoltaico nel Comune di LICATA (AG)

Elaborato/Drawing

Carta dei punti di campionamento delle terre e rocce da scavo

Formato/Size	Scala/Scale	1:10.000	Codice/code	MITEPUATAV075A0	
A0	Data/Date	14/04/2023			
	Nome file/File name	MITEPUATAV075A0.pdf			
	Revision	00	Data	14/04/2023	Description

Commessa/Project order

Progettazione Impianto Fotovoltaico

Progettato: Dott. Gualliera Bellomo	Approvato: Dott.ssa Maria A. Marino	Progettista impiantista: Ing. Vincenzo Cruciani	Verificato: Ing. Giovanni Saraceno

Committente/Customer

EPSILON ARIETE S.r.l.
Via Mercato, 3/5, 20121, Milano (MI)
P.IVA: 11850930964

Progettazione e sviluppo/Planning and development

ICS S.R.L.
Via Pasquale Sottocorno, 7, 20129, Milano (MI)
+39(0) 0931 999730 - P.IVA: 00485050892

Project Manager: Ing. Raimondo Barone

ICS