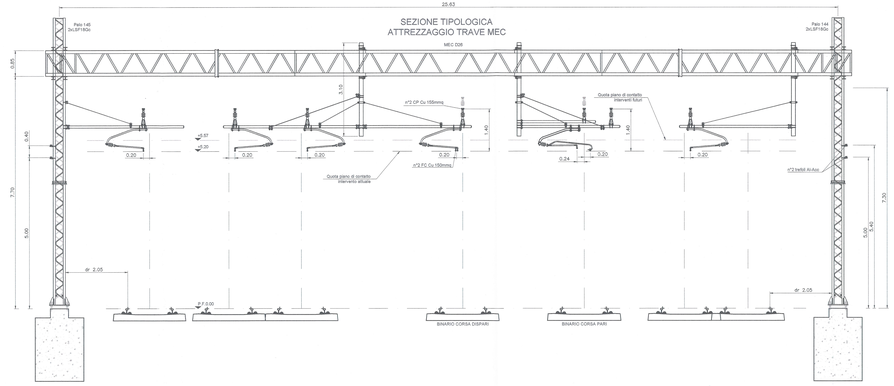

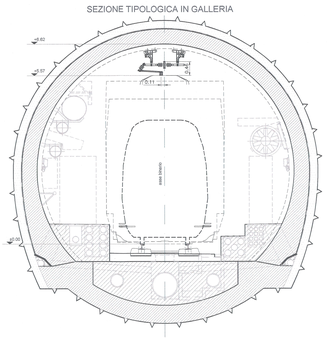

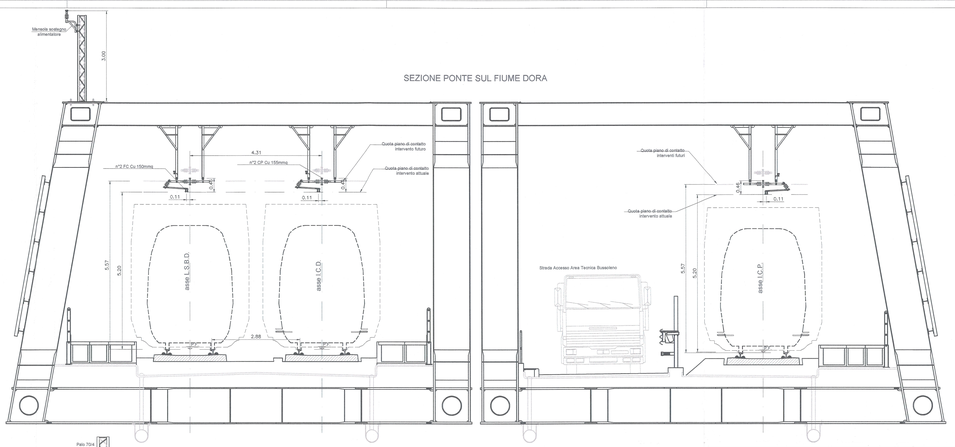

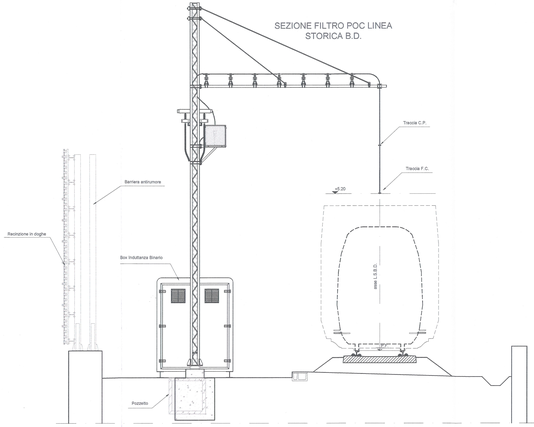

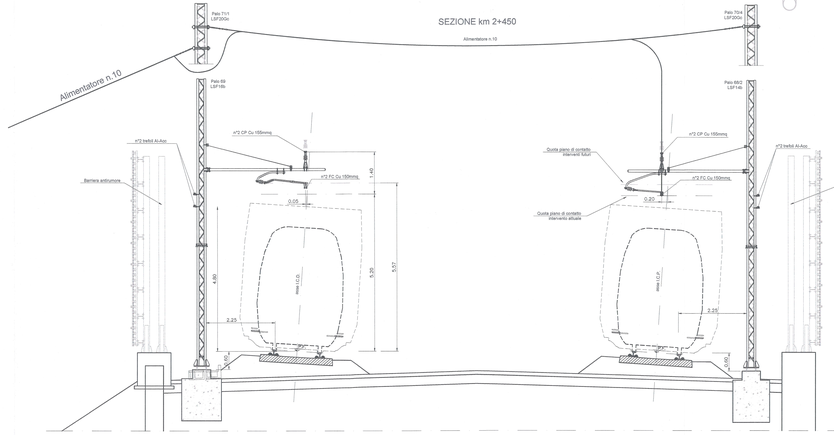

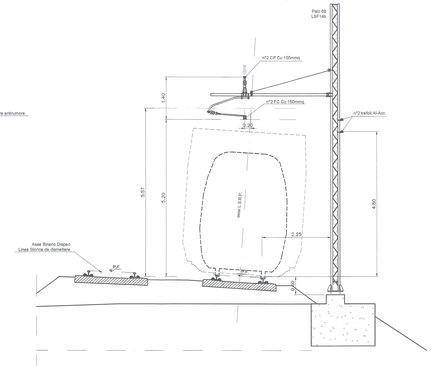

LIAISON LYON - TURIN / COLLEGAMENTO TORINO - LIONE

Partie commune franco-italienne
Section transfrontalière

Parte comune italo-francese
Sezione transfrontaliera

NOUVELLE LIGNE LYON TURIN - NUOVA LINEA TORINO LIONE
PARTIE COMMUNE FRANCO-ITALIENNE - PARTE COMUNE ITALO-FRANCESE

REVISION DE L'AVANT-PROJET DE REFERENCE - REVISIONE DEL PROGETTO DEFINITIVO
CUP C11J05000030001

EQUIPEMENTS - IMPIANTI

DEVIATION LIGNE HISTORIQUE - DEVIAZIONE LINEA STORICA
INSTALLATIONS DE TRACTION ELECTRIQUE - IMPIANTI DI TRAZIONE ELETTRICA
CONNEXION A BUSSOLENO - INNESTO A BUSSOLENO

CATENAIRE 3 kVcc BUSSOLENO - COUPES TYPOLOGIQUES
LINEA DI CONTATTO 3kVcc INNESTO BUSSOLENO - SEZIONI DI IMPIANTO

Indice	Date / Data	Modification / Modifiche	Etabli par / Compilato da	Vérifié par / Controllato da	Autorisé par / Autorizzato da
0	14/12/2012	Émission pour vérification CSI & validation CS-5 Emissione per verifica CSI e validazione CS-5	N. CARONES ITALFERR	G. BOVA Ingegneria	M. FORESTA PMeFA SO
A	09/05/2013	Émission à seuils commerciaux LTF e CIF	N. Caroni	G. Bova	M. Foresta

Tecnimont Civil Construction
Dott. Ing. Aldo Mascarello
Ordine Ingegneri Torino n. 5717 R

ORDINE DELLA PROVINCIA DI TORINO
DOTT. ING. RUSSO MARCO
SEZIONE A) SETTORE a) CIVILE E AMBIENTALE
PROFESSIONALE
n. 12605

Code Doc.	P	D	2	C	2	B	T	S	3	2	0	1	0	A	A	P	P	L	A
	Phase / Fase			Type / Tipo			Système / Sistema				Numéro			Indice	Statut / Stato		Type / Tipo		

INDICE/ IDEE / AGGREGE GEO	CSI	//	00	00	00	00	01

ECHELLE / SCALA
1:50

LTF sas – 590 Avenue de la Bréche, BP 90001 – F-73008 CHAMBERY CEDEX, (France)
Tél.: +33 (0) 4.79.68.56.00 – Fax: +33 (0) 4.79.68.56.15
RCS Chambery 439 838 901 – TVA FR 01439838901
Propriété LTF Tous droits réservés – Proprietà LTF Tutti i diritti riservati

LTF
LYON TURIN FERROVIAIRE

Co-financé par le programme RTE-T de l'Union Européenne
Cofinanziato dal programma RTE-T dell'Unione Europea