


AREA 4

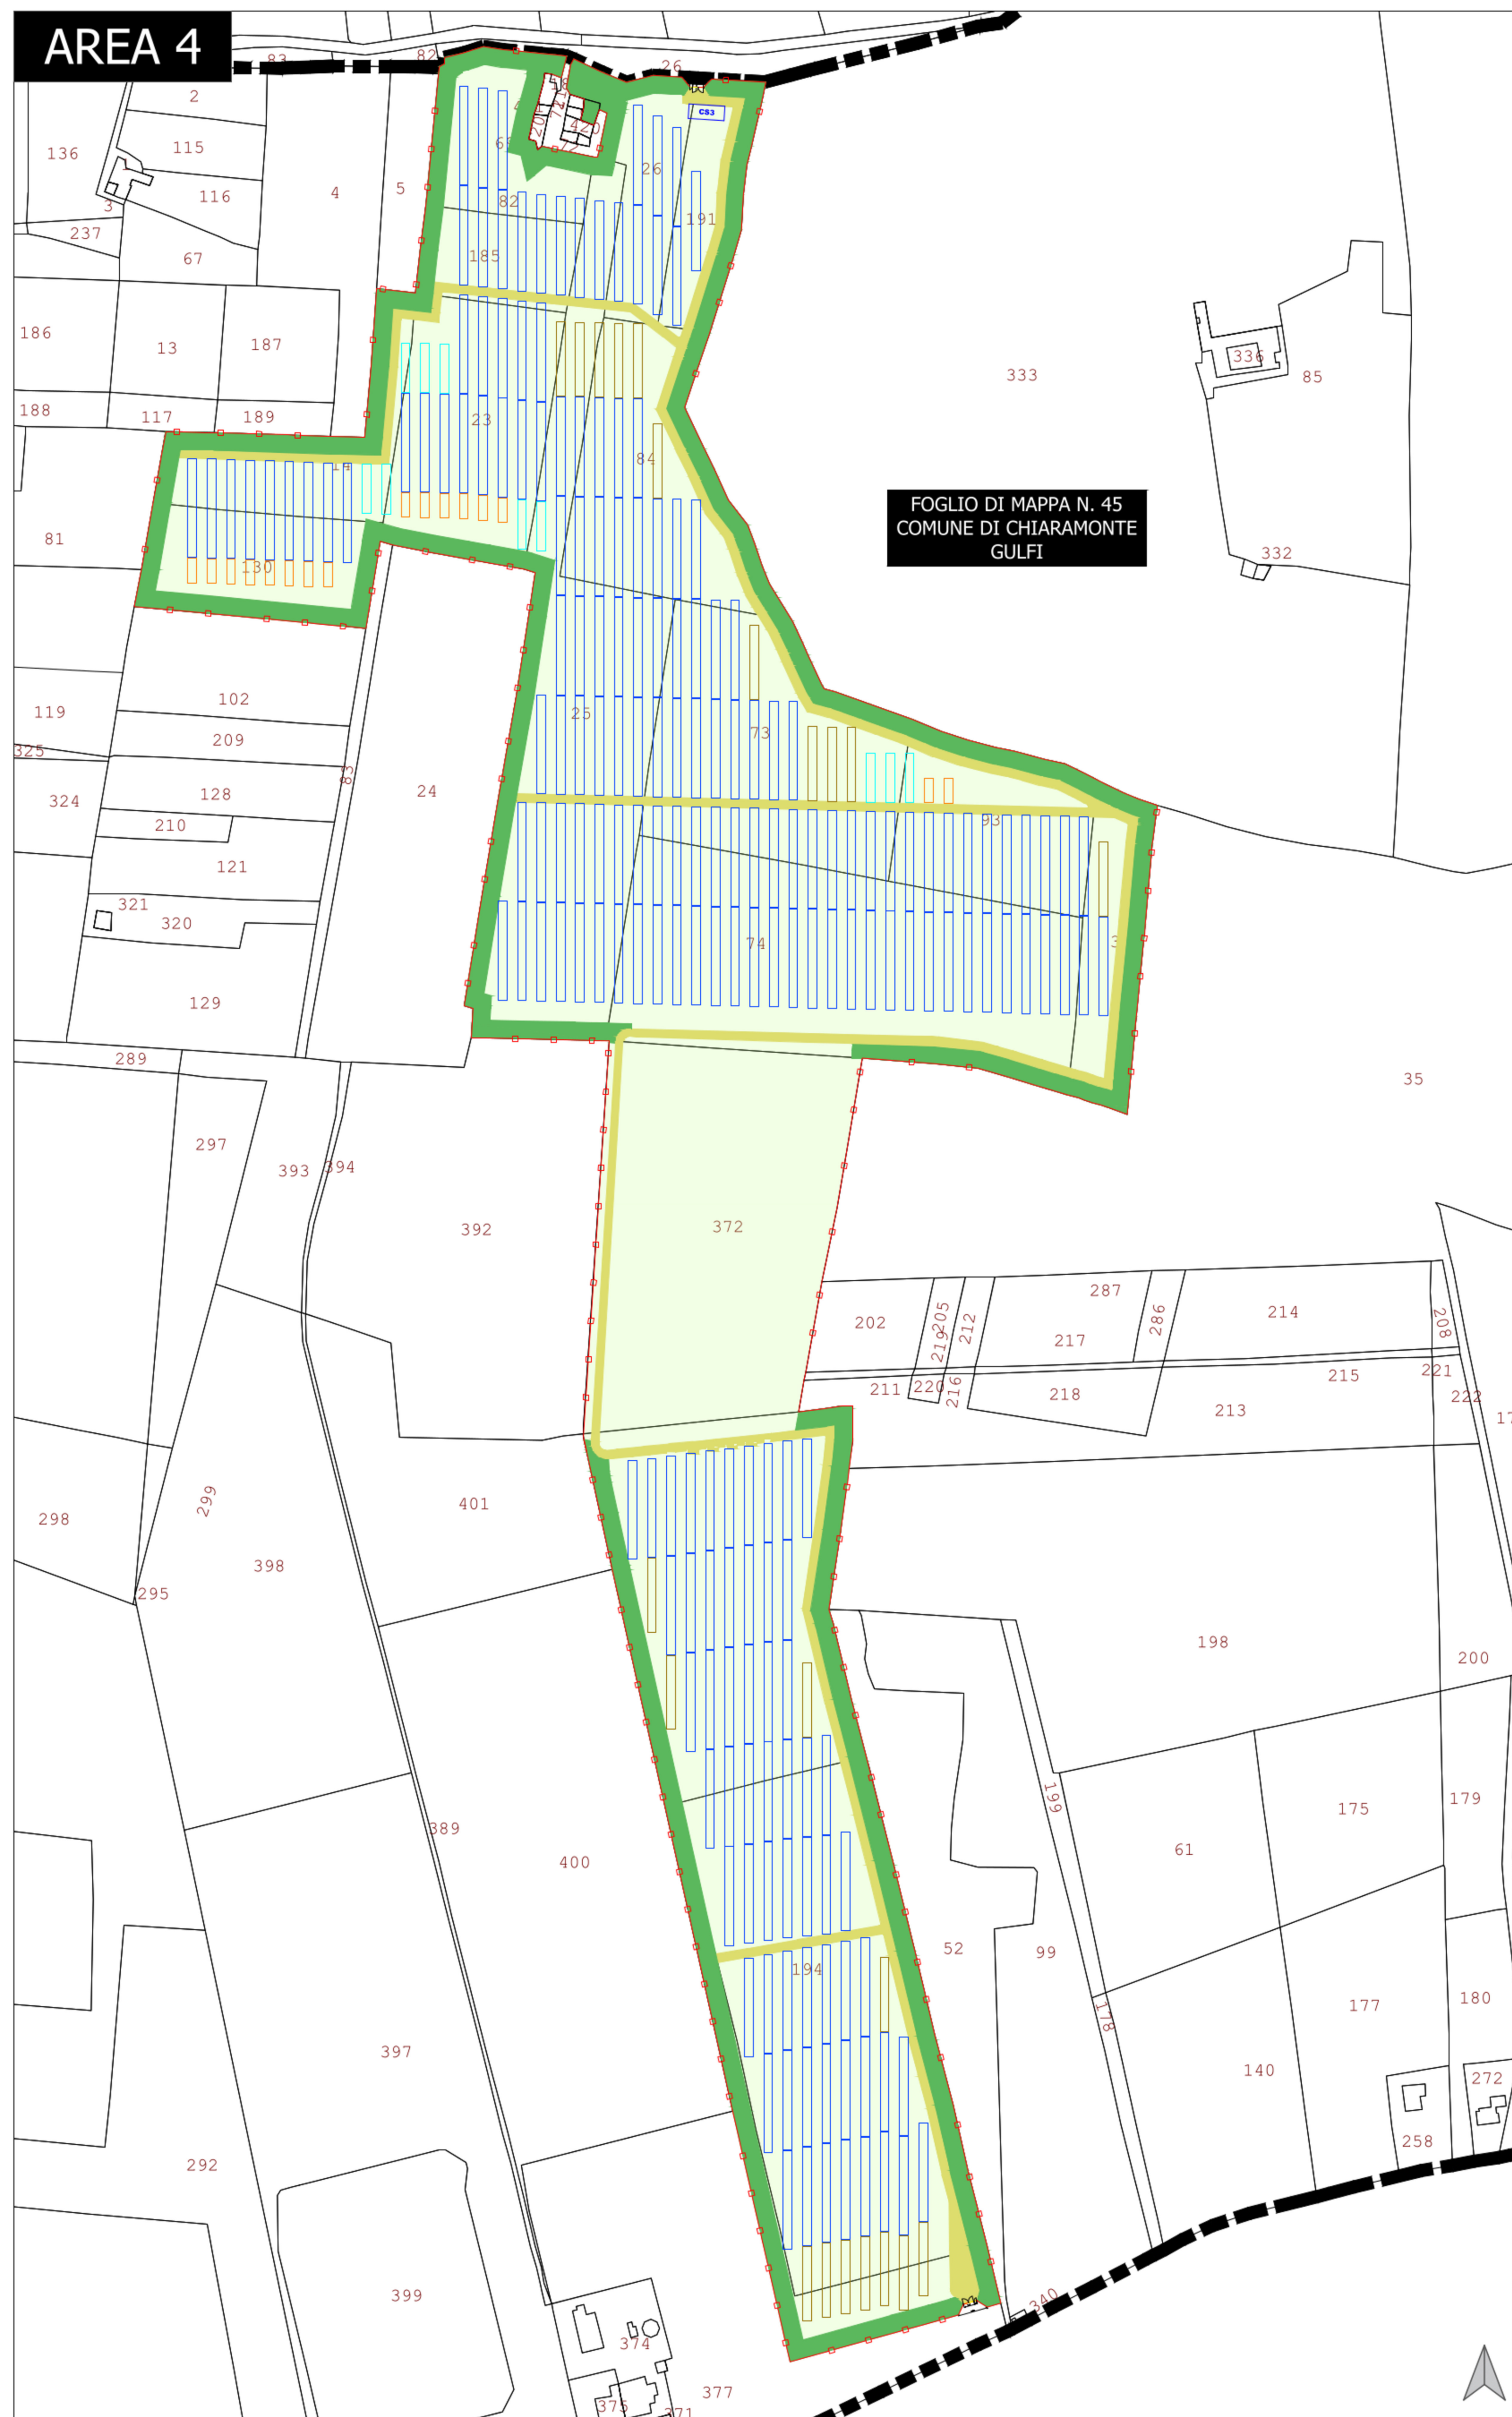

FOGLIO DI MAPPA N. 45
COMUNE DI CHIARAMONTE
GULFI

LEGENDA

- Recinzione
- Area impianto destinata a superficie di compensazione
- Fascia arborea
- Viabilità interna
- Superficie agricola
- Tracker 96
- Tracker 72
- Tracker 48
- Tracker 24

Proponente **EDPR SICILIA PV S.R.L.**
Via Roberto Lepetit 8/10 - 20121 Milano
P.IVA 11064600965

**PROGETTO DI UN IMPIANTO AGROVOLTAICO
CON POTENZA NOMINALE DI 94 MW
DA REALIZZARE NEL COMUNE DI VITTORIA (RG)
E NEL COMUNE DI CHIARAMONTE GULFI (RG)
DENOMINATO "CHIARAMONTE III"**



EPD.LI 4
Layout impianto su catastale - Area impianto 4

Scala 1:2.000

Project Manager	Soluzioni Tecniche Multidisciplinari Via Giovanni Campolo, 92 90145 - Palermo Tel. 091-6818075 info@stmengineering.it	Ing. Giuseppe Meli Ordine degli Ingegneri della Provincia di Palermo N. 5355	Consultenze Specialistiche	TecSolis S.r.l. via Baraggino snc (Ex Cav) 10034 - Chivasso (TO) tel. 011-9173881 Email: info@tecsolis.com P.IVA 09657340015 Ing. F. Ciavelli Ing. A. Garimone Ing. Luca Argano
	Visito Ente	SICILWIND S.r.l. Viale Croce Rossa, 25 90144 - Palermo (PA) tel. 0919763933 Michele Dapporto (Geologo) Renato Fria (Geologo) Marcello Miliello (Geologo) Ivo Galano (Ingegnere) Piero Castelli (Agronomo) Corrado Castelli (Agronomo-Forestale) Filippo Lanni (Architetto)		

Rev.	Data	Descrizione	Preparato	Controllato	Approvato
0	30/11/2022	Prima emissione	F. Piazza	G. Termini	G. Meli

È vietata la riproduzione del presente documento, anche parziale, con qualsiasi mezzo, senza l'autorizzazione dei redattori