


AREA 3

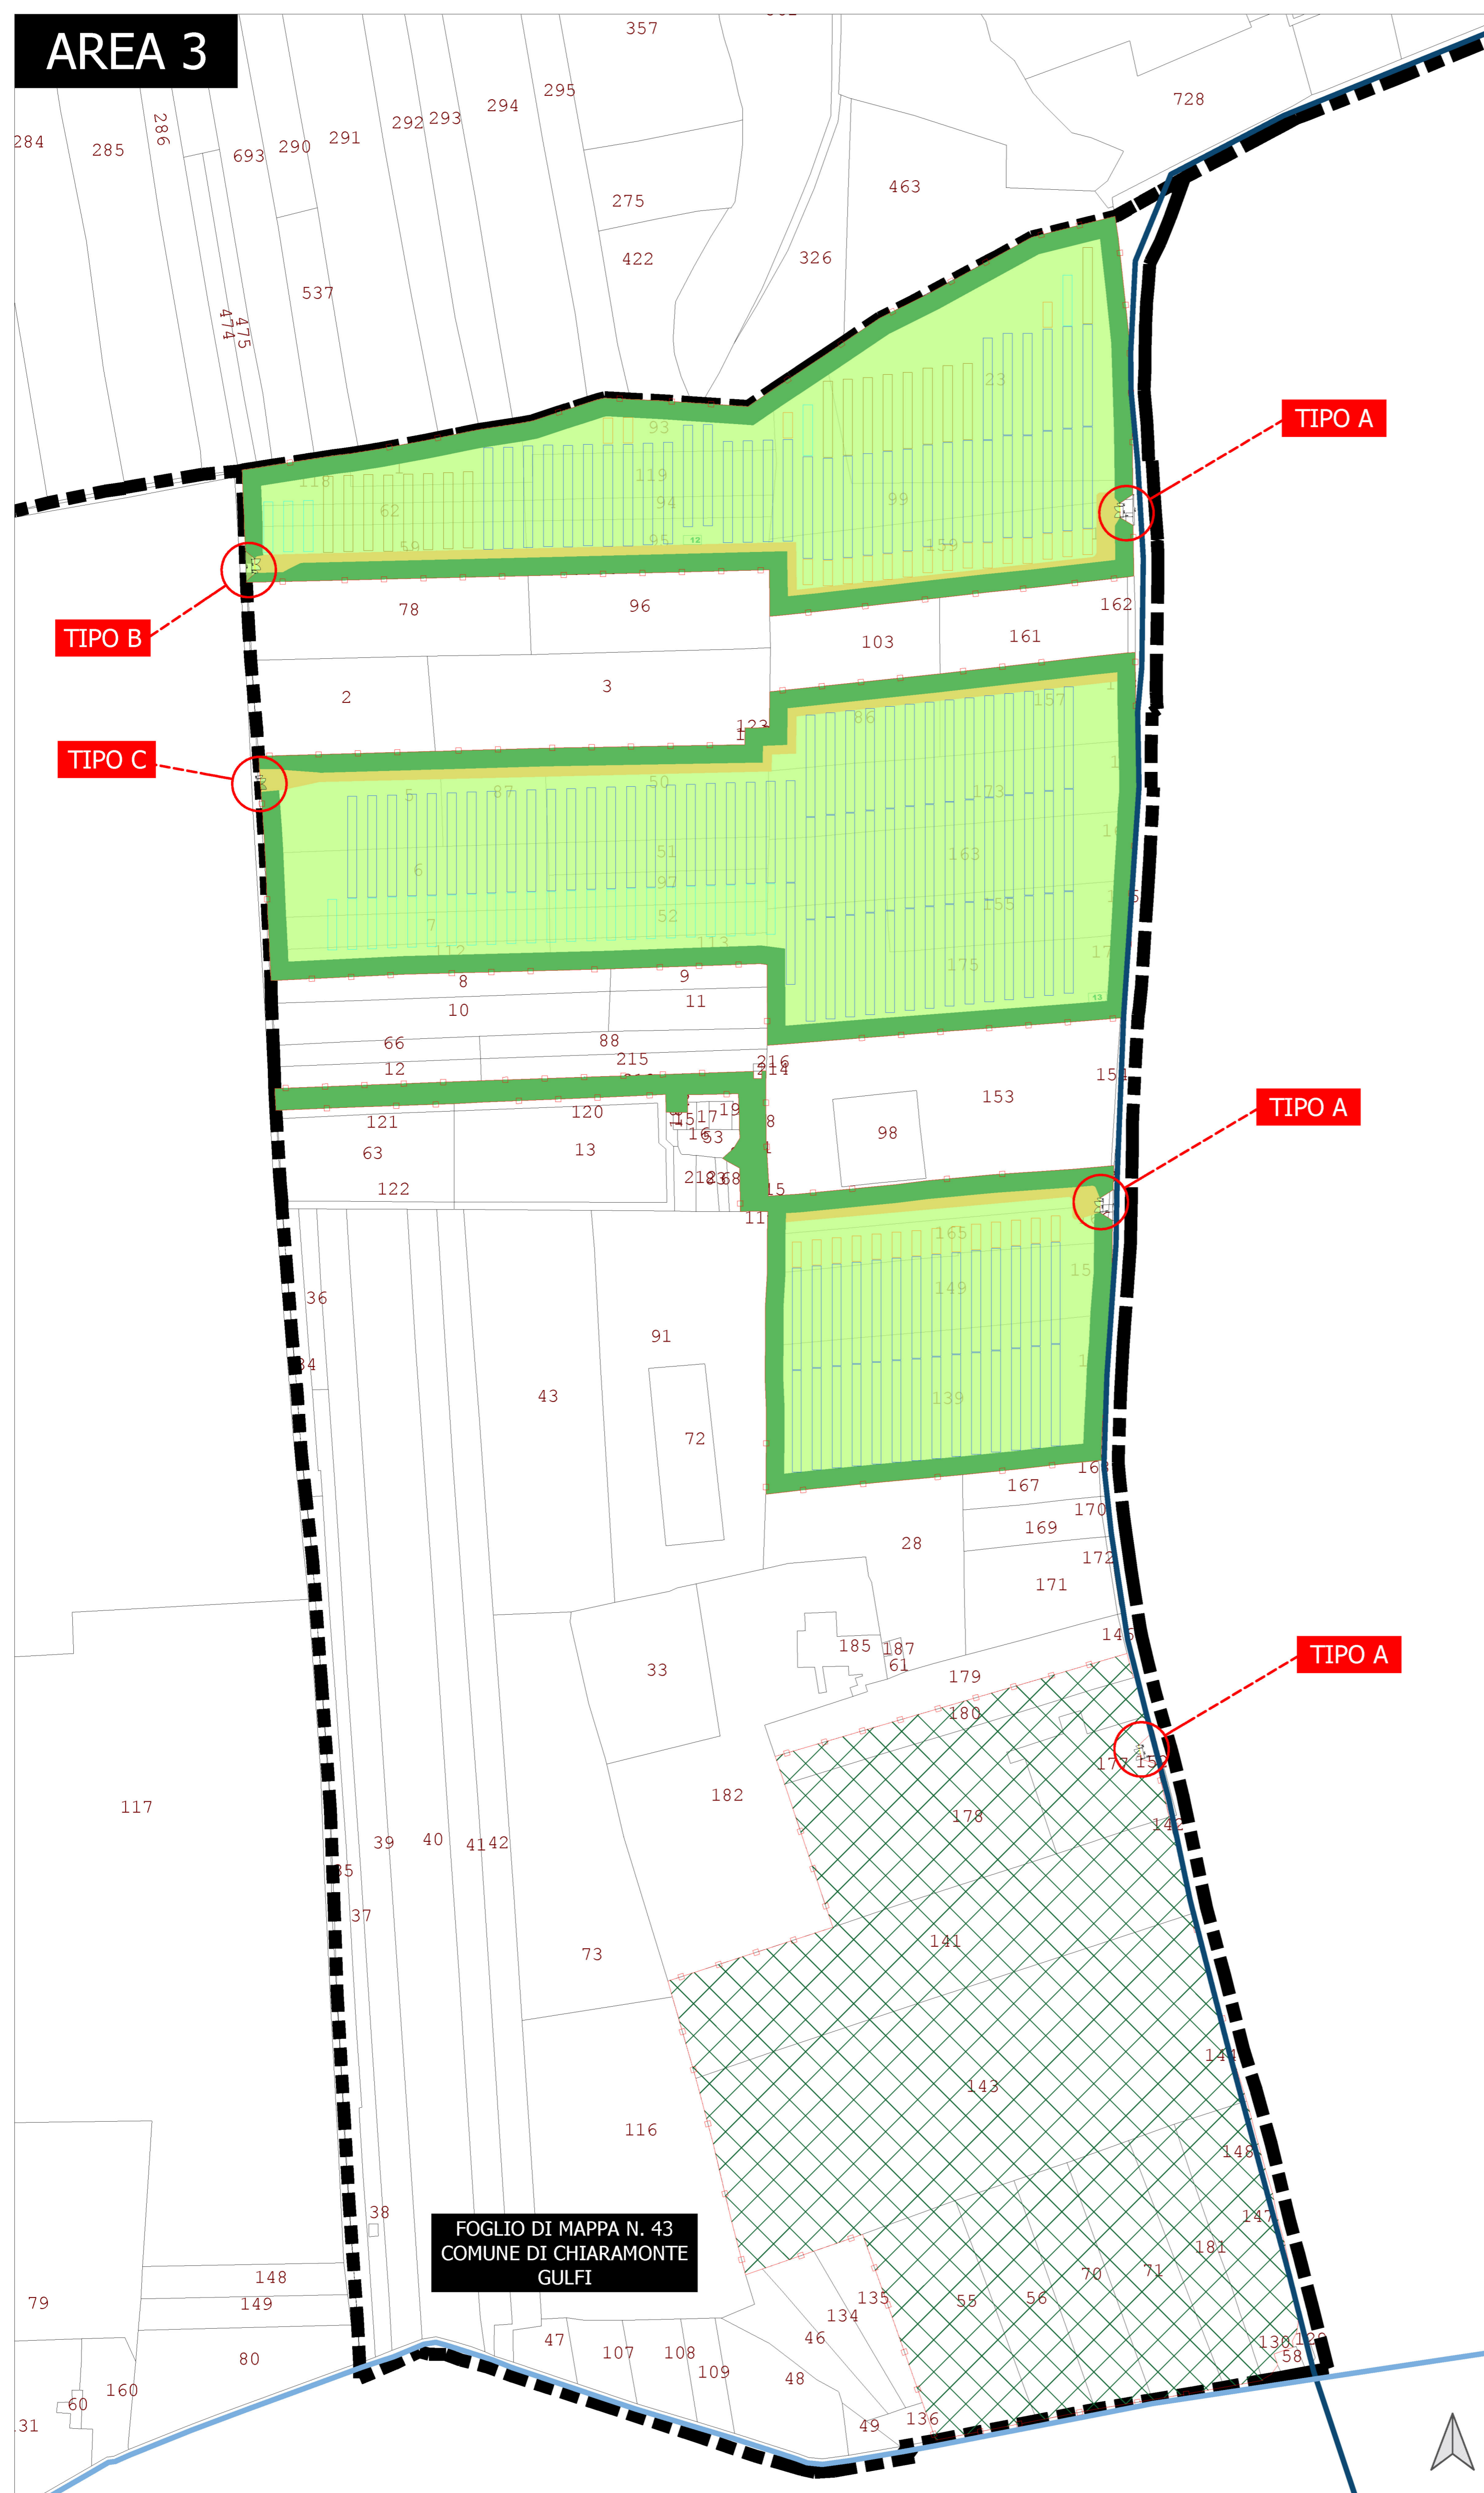

LEGENDA

- Recinzione
- Area impianto destinata a superficie di compensazione
- Fascia arborea
- Viabilità interna
- Superficie agricola
- Tracker 96
- Tracker 72
- Tracker 48
- Tracker 24
- Confine Foglio Catastale
- SP4
- SP3

EDPR SICILIA PV S.R.L.
 Via Roberto Lepetit 8/10 - 20121 Milano
 P.IVA 11064600965

PROGETTO DI UN IMPIANTO AGROVOLTAICO
 CON POTENZA NOMINALE DI 94 MW
 DA REALIZZARE NEL COMUNE DI VITTORIA (RG)
 E NEL COMUNE DI CHIARAMONTE GULFI (RG)
 DENOMINATO "CHIARAMONTE III"



EPD.AA3 Punti di Accesso Area 3		Scala 1:2.000												
Project Manager Soluzioni Tecniche Multidisciplinari Via Giovanni Campolo, 92 90145 - Palermo Tel. 091-6818075 info@stmingegneria.it	Ing. Giuseppe Meli Ordine degli Ingegneri della Provincia di Palermo N. 5355 <i>TEAM di Progettazione:</i> Ing. Daniela Balzano Ing. Maurizio Savi Ing. Giovanni Termini Arch. Bianca Zaccaro Arch. Filippo Piazza	TecSolis S.r.l. via Baraggino one (Ex Cav) 10034 - Chivasso (TO) tel. 011-9173881 Email: info@tecsolis.com P.IVA 09657340015												
		Consulenze Specialistiche Sicilwind S.r.l. Viale Croce Rossa, 25 90144 - Palermo (PA) tel. 0919763933 Michele Cignone (Geologo) Rosario Fria (Geologo) Marcello Mollino (Geologo) Ivan Galera (Ingegnere) Paolo Carulli (Agronomo) Cleonide Costelli (Agronomo-Forestale) Filippo Ianni (Architetto)												
Visto Ente														
<table border="1"> <thead> <tr> <th>Rev.</th> <th>Data</th> <th>Descrizione</th> <th>Preparato</th> <th>Controllato</th> <th>Approvato</th> </tr> </thead> <tbody> <tr> <td>0</td> <td>30/11/2022</td> <td>Prima emissione</td> <td>F. Piazza</td> <td>G. Termini</td> <td>G. Meli</td> </tr> </tbody> </table>	Rev.	Data	Descrizione	Preparato	Controllato	Approvato	0	30/11/2022	Prima emissione	F. Piazza	G. Termini	G. Meli		
Rev.	Data	Descrizione	Preparato	Controllato	Approvato									
0	30/11/2022	Prima emissione	F. Piazza	G. Termini	G. Meli									

E' vietata la riproduzione del presente documento, anche parziale, con qualsiasi mezzo, senza l'autorizzazione dei redattori