


# AREA 4

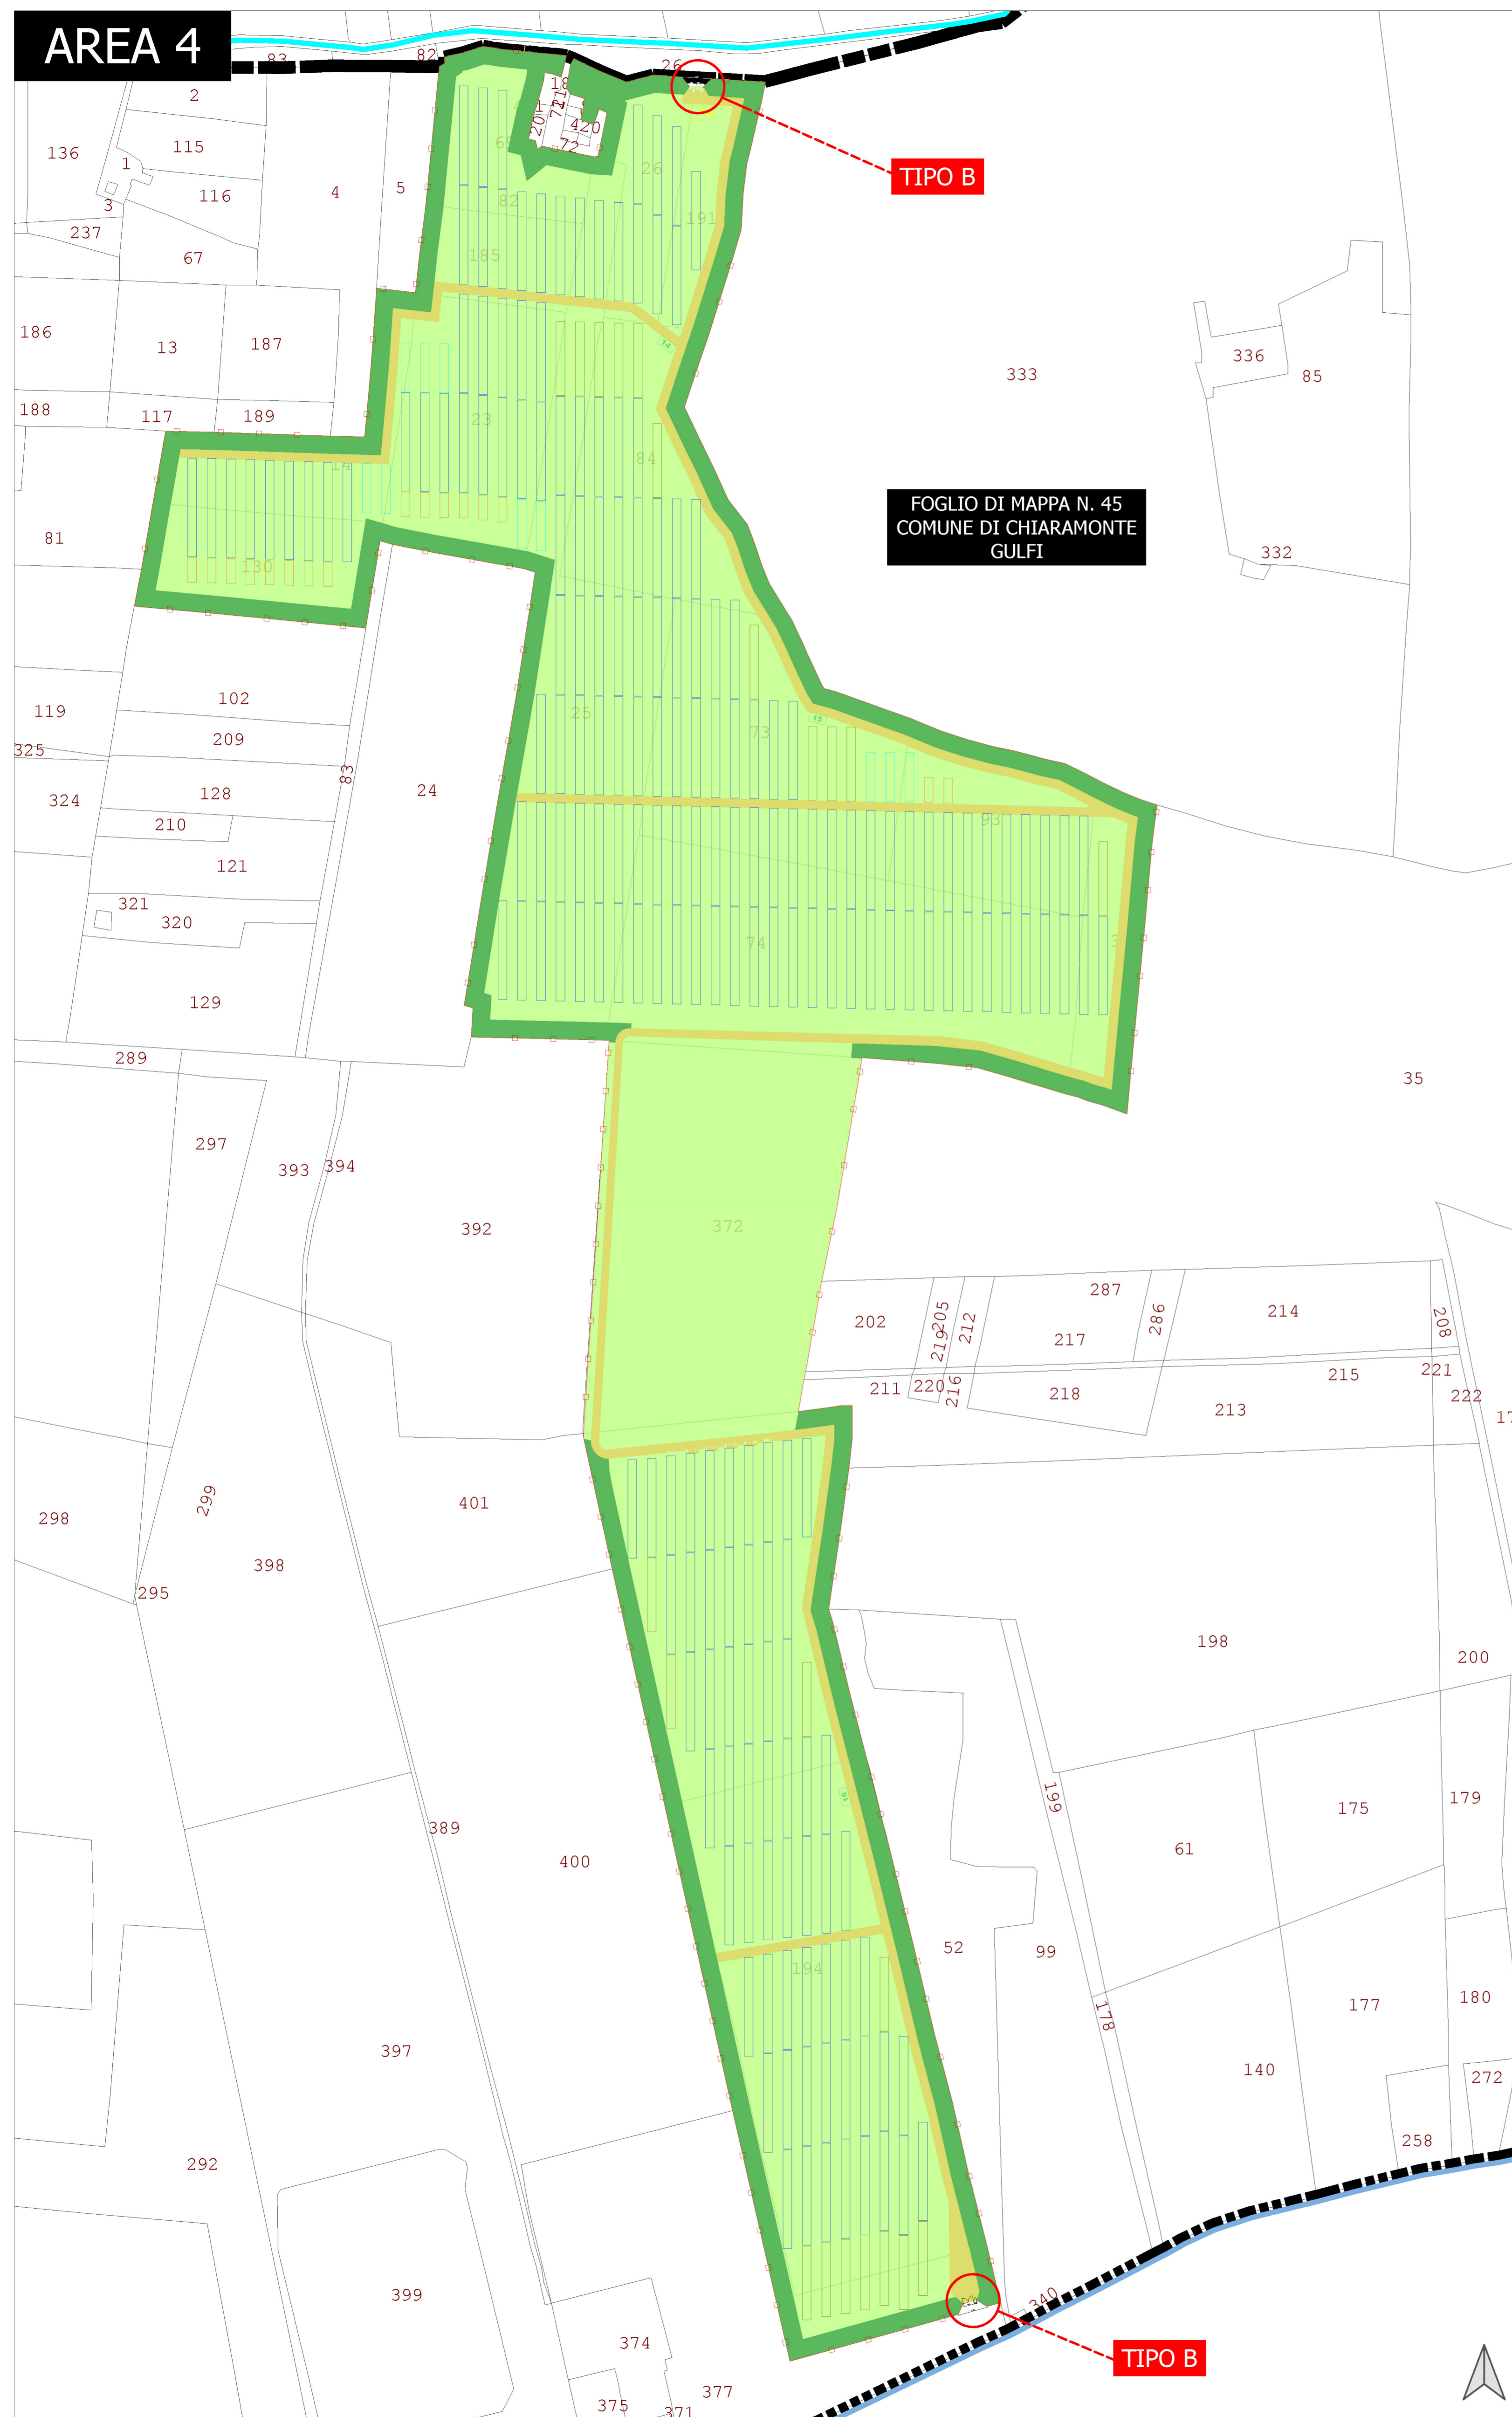

TIPO B

FOGLIO DI MAPPA N. 45  
COMUNE DI CHIARAMONTE  
GULFI

TIPO B

### LEGENDA

- Recinzione
- Area impianto destinata a superfici di compensazione
- Fascia arborea
- Viabilità interna
- Superficie agricola
- Tracker 96
- Tracker 72
- Tracker 48
- Tracker 24
- Confine Foglio Catastale
- SP3
- Strada Comunale C.da Piraino

Proponente **EDPR SICILIA PV S.R.L.**  
Via Roberto Lepetit 8/10 - 20121 Milano  
P.IVA 11064600965

PROGETTO DI UN IMPIANTO AGROVOLTAICO  
CON POTENZA NOMINALE DI 94 MW  
DA REALIZZARE NEL COMUNE DI VITTORIA (RG)  
E NEL COMUNE DI CHIARAMONTE GULFI (RG)  
DENOMINATO "CHIARAMONTE III"



<p>EPD.AA4 Punti di Accesso Area 4</p>		<p>Scala 1:2.000</p>												
<p>Project Manager</p>	<p> Soluzioni Tecniche Multidisciplinari INGEGNERIA Via Giovanni Campolo, 92 90145 - Palermo Tel. 091-6818075 info@stmengineering.it</p>	<p>Ing. Giuseppe Meli Ordine degli Ingegneri della Provincia di Palermo N. 5355</p> <p>TEAM di Progettazione: Ing. Davide Bakkini Ing. Maurizio Sisti Ing. Giovanni Termini Arch. Hanna Zamino Arch. Filippo Piazza</p>												
	<p>Consultenze Specialistiche</p>	<p> <b>Tec Solis</b> EFFICIENZA DEI MIGLIORI Ing. V. Chiarulli Ing. A. Giarramone Ing. Luca Argano</p> <p> <b>SIGILWIND</b> Sicilwind S.r.l. Viale Croce Rossa, 25 90144 - Palermo (PA) tel. 0919763933 Michele Ogliarone (Geologo) Rosario Gira (Geologo) Marcello Mibulla (Geologo) Ivo Galano (Ingegnere) Paolo Castelli (Agronomo) Corrado Castelli (Agronomo-Forastiere) Filippo Jansu (Architetto)</p>												
<p>Visito Ente</p>														
<table border="1"> <thead> <tr> <th>Rev.</th> <th>Data</th> <th>Descrizione</th> <th>Preparato</th> <th>Controllato</th> <th>Approvato</th> </tr> </thead> <tbody> <tr> <td>0</td> <td>30/11/2022</td> <td>Prima emissione</td> <td>F. Piazza</td> <td>G. Termini</td> <td>G. Meli</td> </tr> </tbody> </table>	Rev.	Data	Descrizione	Preparato	Controllato	Approvato	0	30/11/2022	Prima emissione	F. Piazza	G. Termini	G. Meli		
Rev.	Data	Descrizione	Preparato	Controllato	Approvato									
0	30/11/2022	Prima emissione	F. Piazza	G. Termini	G. Meli									