



SE TERNA "CHIARAMONTE GULFI"

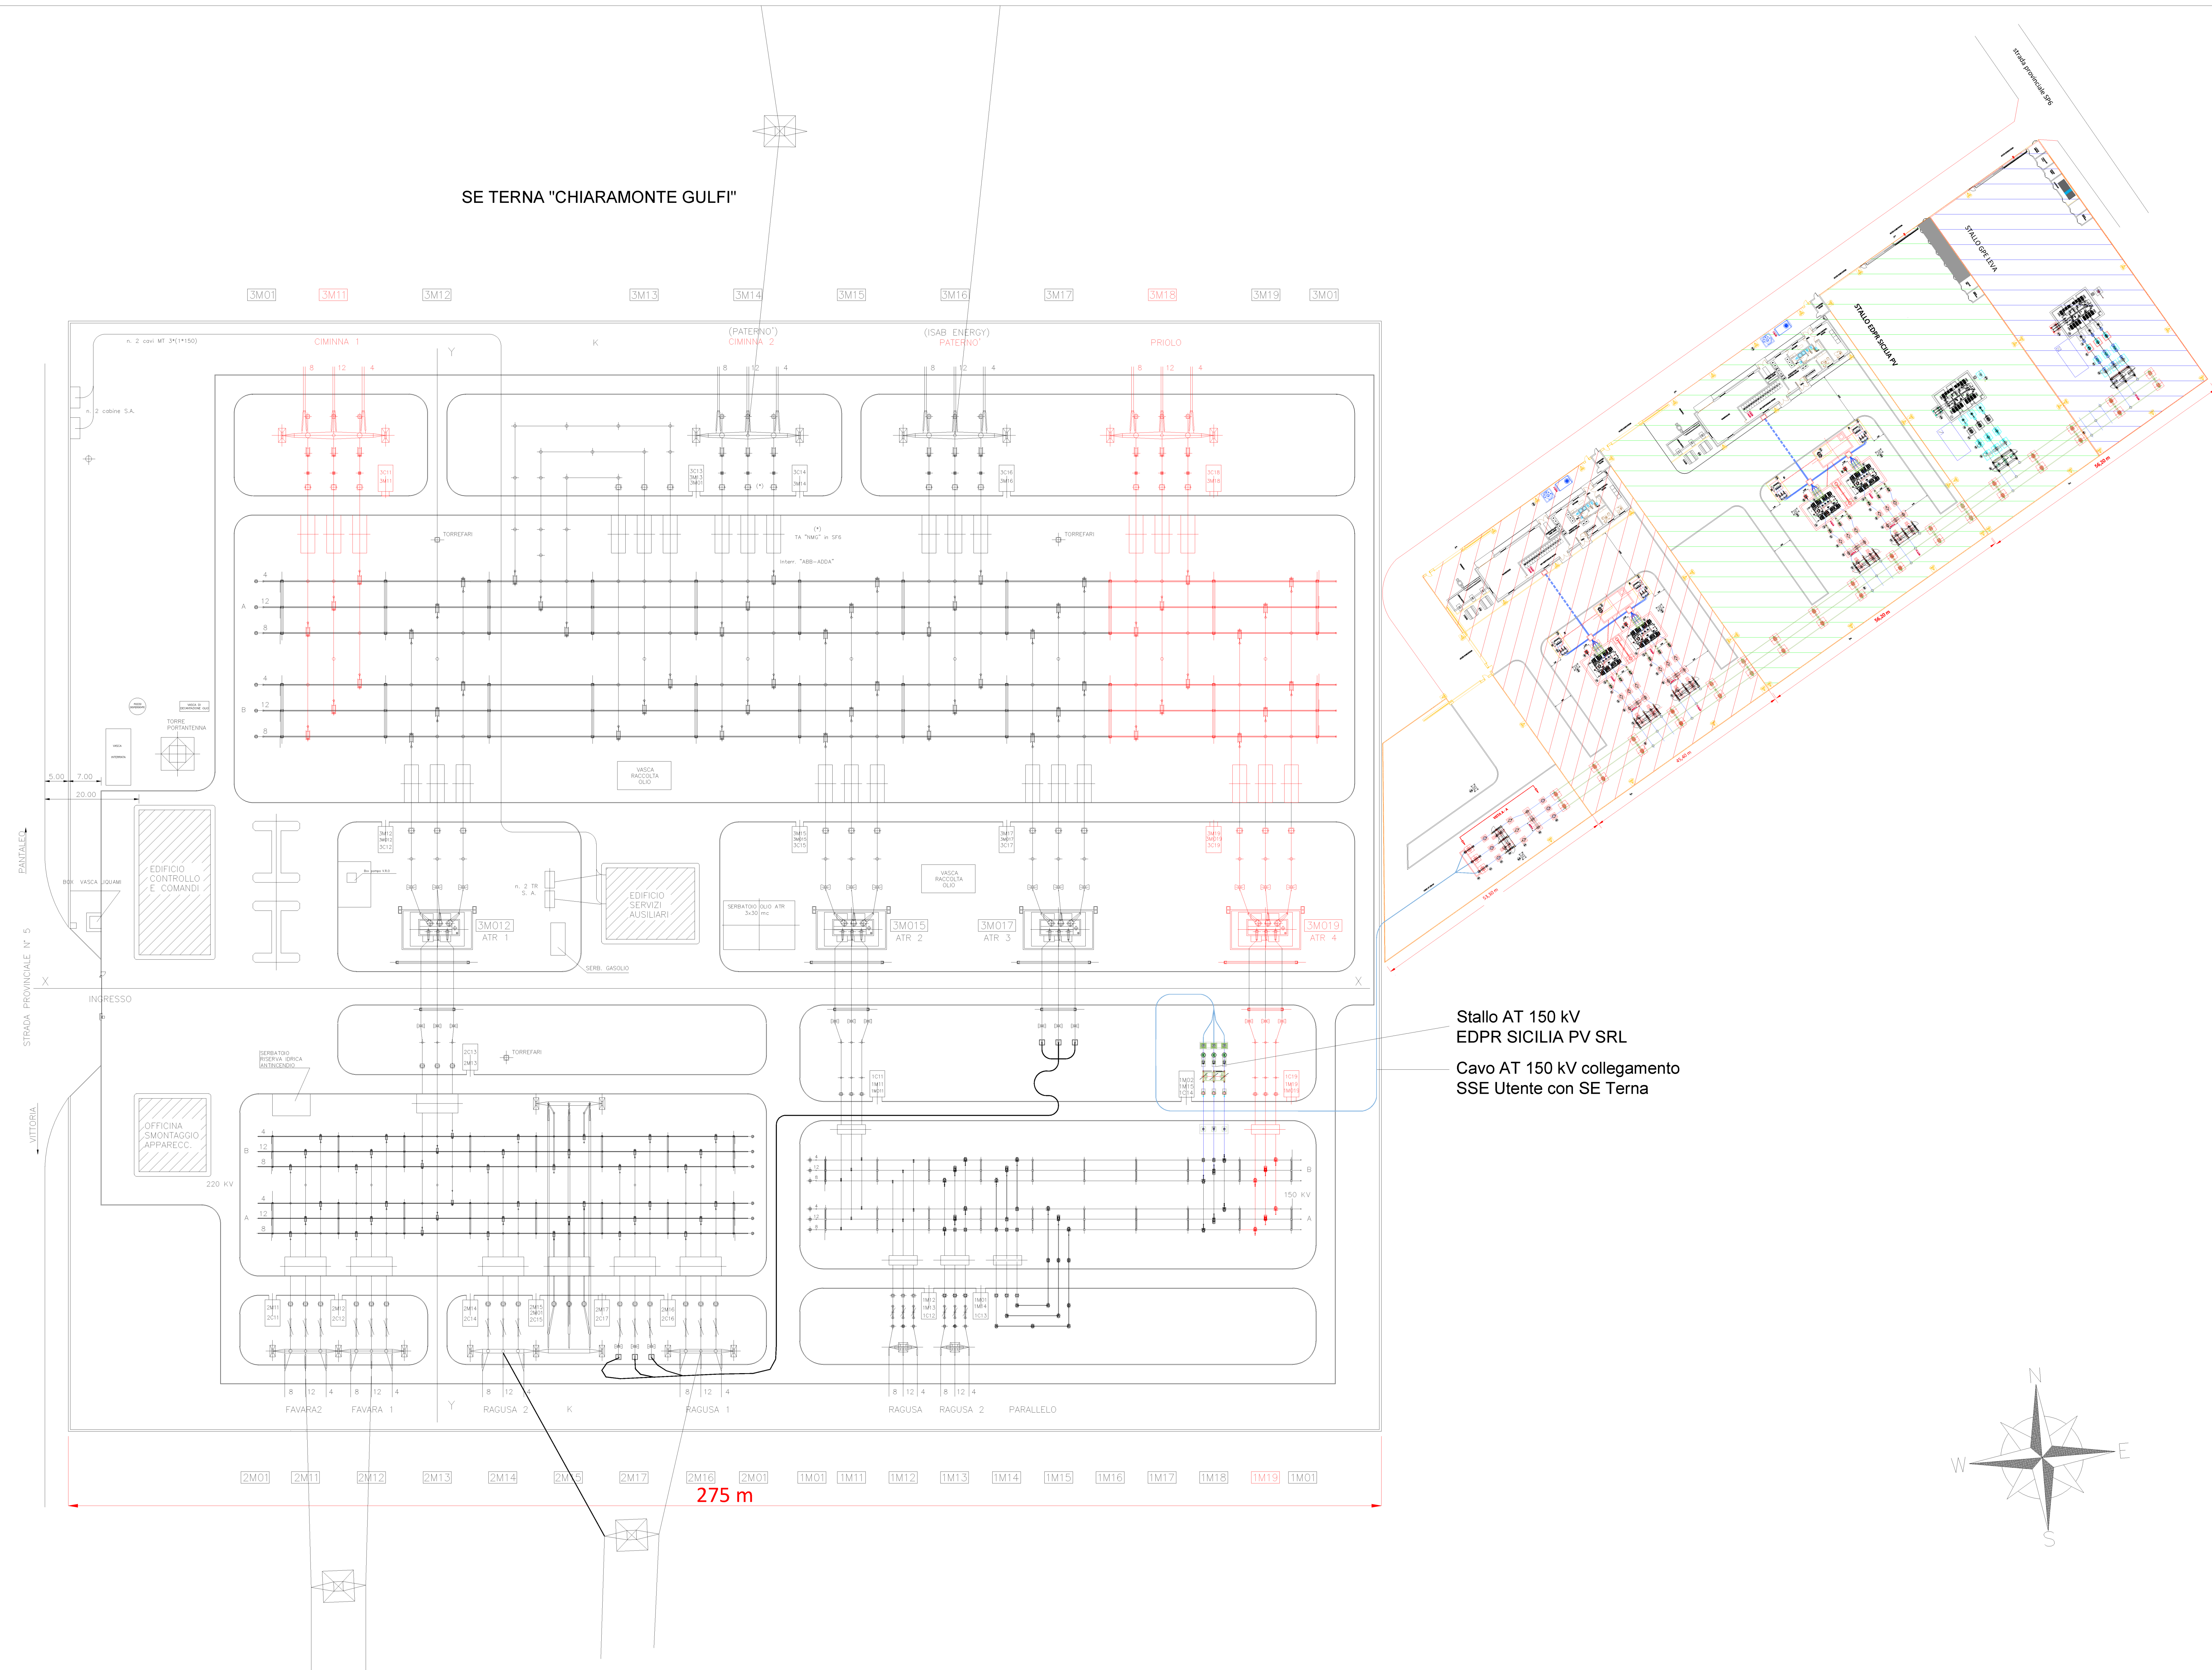

Stallo AT 150 kV
EDPR SICILIA PV SRL
Cavo AT 150 kV collegamento
SSE Utente con SE Terna

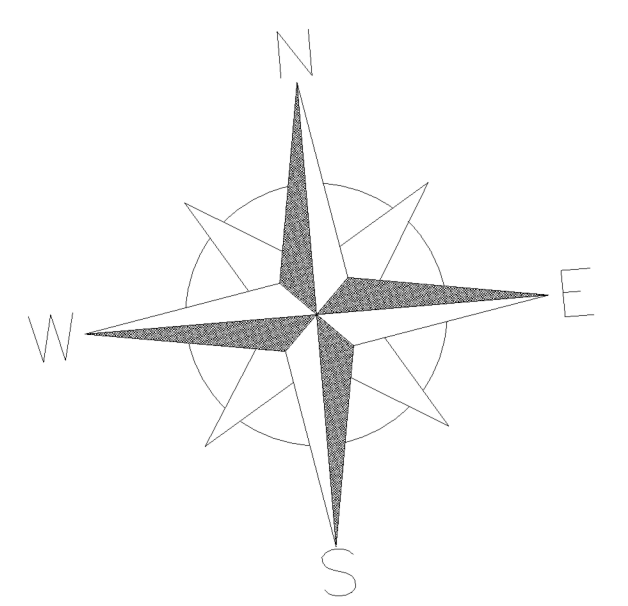

LEGENDA

- IMPIANTO FOTOVOLTAICO EDPR SICILIA PV DENOMINATO "CHIARAMONTE I" E "CHIARAMONTE II"
- IMPIANTO FOTOVOLTAICO EDPR SICILIA PV DENOMINATO "CHIARAMONTE III E RISERVA"
- IMPIANTO FOTOVOLTAICO GREEN POWER EUROPEO DENOMINATO "FV_LEVA"

Proprietà: **EDPR SICILIA PV S.R.L.**
Via Roberto Lepetit 8/10 - 20121 Milano
P.IVA 11064600965

PROGETTO DI UN IMPIANTO AGROVOLTAICO
CON POTENZA NOMINALE DI 94 MW
DA REALIZZARE NEL COMUNE DI VITTORIA (RG)
E NEL COMUNE DI CHIARAMONTE GULFI (RG)
DENOMINATO "CHIARAMONTE III"



EPD.RPE
Planimetria elettromeccanica SE Chiaramonte Gulfi
Scala 1:500

STM Soluzioni Tecniche Multidisciplinari
Via Giovanni Campola, 92
90145 - Palermo
Tel. +39-091-818075
stm@stmengineering.it

Ing. Giuseppe Meli
Ordine degli Ingegneri della
Provincia di Palermo N. 5355

TEAM di Progettazione:
Ing. Giuseppe Meli
Ing. Giuseppe Ferraro
Ing. Enzo Ferraro
Arch. Filippo Ferraro

TecSolis
EFFICIENZA DEL MIGLIORE
Ing. F. Chiodi
Ing. A. Ciaramone
Arch. Ferraro

TecSolis S.r.l.
Via Integrazioni (Ex Cw)
10034 - Chiasso (TO)
tel. +39-011-70881
www.tecsolis.com
P.IVA 09657540115

SICILWIND
Sicilwind S.r.l.
Viale Cuneo Roma, 25
90144 - Palermo (PA)
tel. 091-9759393
www.sicilwind.com
Sicilwind è un marchio registrato
di Sicilwind S.r.l. - Palermo (PA)
Sicilwind è un marchio registrato
di Sicilwind S.r.l. - Palermo (PA)

Rev.	Data	Descrizione	Preparato	Controllato	Approvato
0	30/11/2022	Prima emissione	F. Piazza	D. Baldini	G. Meli

È vietata la riproduzione del presente documento, anche parziale, con qualsiasi mezzo, senza l'autorizzazione del redattore.