


**EQUIPEMENTS - IMPIANTI**  
 DEVIATION LIGNE HISTORIQUE - DEVIAZIONE LINEA STORICA  
 DISTRIBUZIONE LFM / DISTRIBUTION LFM  
 CONNEXION A BUSSOLENO - INNESTO A BUSSOLENO  
 PLANIMETRIA ATTREZZATA FASE FINALE (4C)

Index	Date / Data	Modifications / Modifiche	Etabli per / Concepito da	Verifié par / Controllato da	Autorisé par / Autorizzato da
0	12/2012	Emission des notices C2B et validation C3,0 Emissione per verificazione C2B et validazione C3,0	M. CASTELLANI (ITALFER)	G. BOVA C. COGNIBENE	M. FORESTA M. PANTALEO
A	08/02/2013	Emission a seguito commenti LTF e CCF	M. CASTELLANI (ITALFER)	M. PINOUES C. COGNIBENE	M. FORESTA M. PANTALEO

Code Doc	P	D	2	C	2	B	T	S	3	2	0	4	5	A	P	P	L	A		
	Phase / Fase			Signé étude / Segno										Indice	Statut / Status				Type / Tipo	

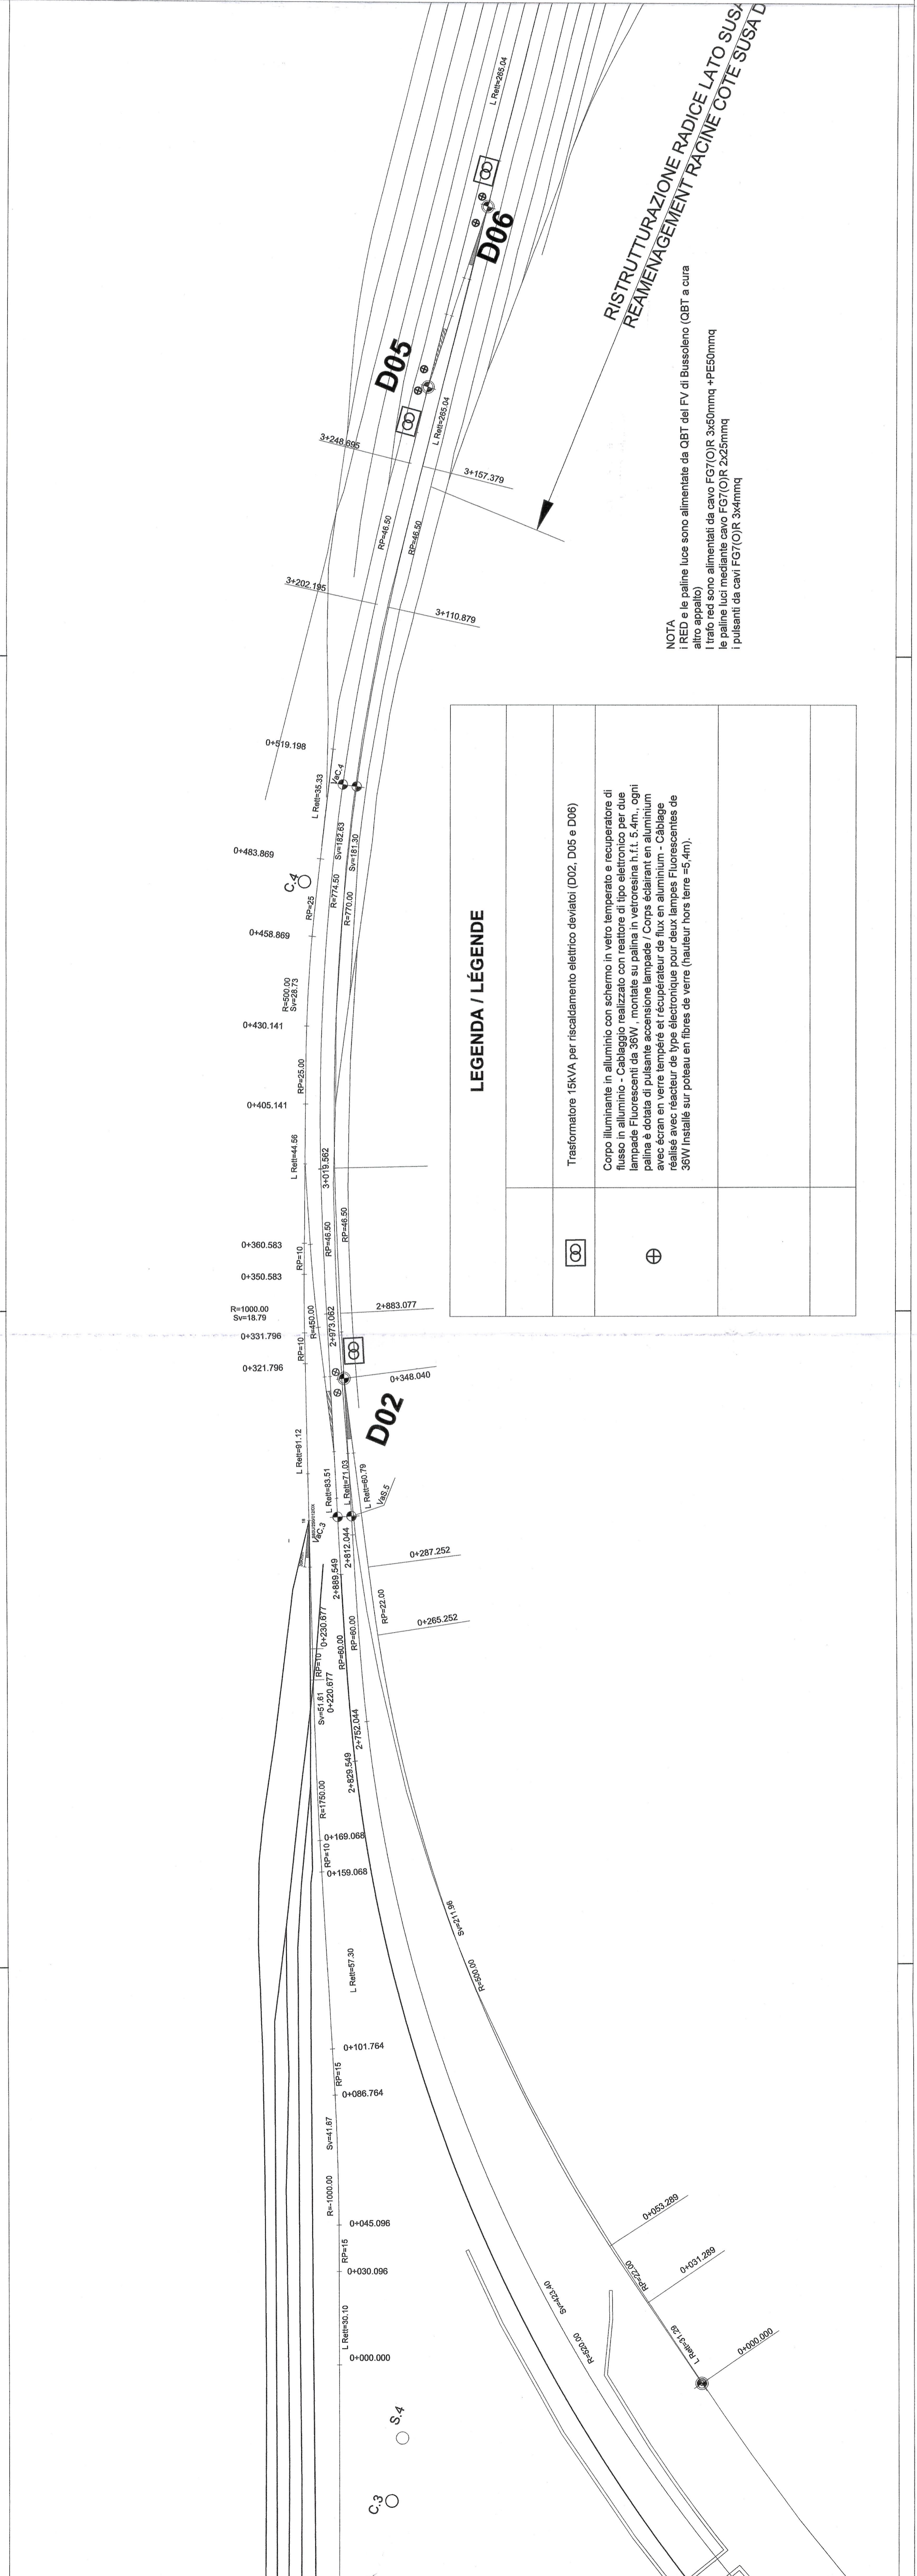

NOTA  
 I RED e le paline luce sono alimentate da QBT del FV di Bussoleno (QBT a cura altro appalto)  
 I tratto red sono alimentati da cavo FG7(O/R) 3x50mmq +PE50mmq  
 le paline luci mediante cavo FG7(O/R) 2x25mmq  
 I pulsanti da cavi FG7(O/R) 3x4mmq

RISTRUTTURAZIONE RADICE LATO SUSA  
 REAMENAGEMENT RACINE COTE SUSA D

