Nota: la presente tavola rappresenta la situazione "ante operam" della stessa porzione di territorio riportata nella situazione "post operam" di progetto nella tavola PD2_C3A_TS3_0002-Planimetria tratta Susa-Bussoleno: piana di Susa.
Note: ce document presente la situation "ante operam" de la même part de territoire reproduite dans la situation "post operam" de projet dans le document PD2_C3A_TS3_0002-Vue en plan tronçon Susa-Bussoleno: plaine de Susa.

PIANO DI LOCALIZZAZIONE / VUE D'ENSEMBLE

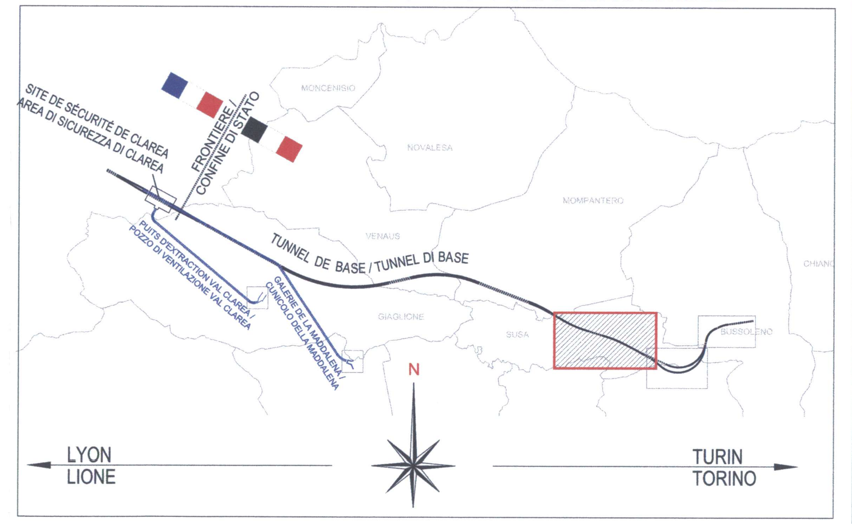

RELAZIONE DI RIFERIMENTO / RAPPORT DE REFERENCE:
PD2-CN2-AED-0001 (cod. GED PD2_10-00-00_10-01):
Rilievo della tratta in territorio italiano: Relazione generale -
Relevé du tronçon en territoire italien: Rapport général

LEGENDA ASSI DI PROGETTO - LEGENDE AXES DE PROJET

- BINARI NLTL DI PROGETTO - VOIES NLLT DE PROJET
- BINARI INTERCONNESSIONE DI PROGETTO - VOIES INTERCONNEXION DE PROJET
- BINARI LINEA STORICA TORINO - MODANE E SUSA-BUSSOLENO DA MODIFICARE - VOIES LIGNE HISTORIQUE TURIN - MODANE ET SUSA-BUSSOLENO A MODIFIER
- BINARI ESISTENTI ESCLUSI DA INTERVENTO LTF (LS SUSA - BUSSOLENO, BINARI DELLA STAZIONE DI BUSSOLENO, BINARI DELL'EX PIANO CARICATORE MILITARE DI BUSSOLENO). VOIES EXISTANTS EXCLUS DE INTERVENTION LTF (LH SUSA - BUSSOLENO, VOIES DE LA GARE DE BUSSOLENO, VOIES DE L'EX PLAN DE CHARGEMENT MILITAIRE DE BUSSOLENO)
- GALLERIA DI VENTILAZIONE DI CLAREA / GALERIE DE VENTILATION DE CLAREA
- GALLERIA DELLA MADDALENA / GALERIE DE LA MADDALENA
- INGOMBRO OPERE IN PROGETTO ALL'APERTO E IN SOTTERRANEO CON COPERTURA INFERIORE A 7m / EMPRISES DE PROJET A L'AIR LIBRE ET EN SOUTERRAIN AVEC COUVERTURE INFERIEURE A 7m
- CONFINI COMUNALI / LIMITES COMMUNES

LEGENDA TOPOGRAFICA — LEGENDE TOPOGRAPHIQUE

Légende	Legenda
Lignes électriques	Elettrodotti
Haies	Recinzioni
Rangées d'arbres	Filari di alberi
Clôtures	Confini di proprietà
Talus	Scarpate
Limites de culture	Limiti di coltura
Murs de soutènement	Muri di sostegno
Glissières de sécurité	Guard-Rail
Limites de commune	Confine comunale
Frontière	Confine di stato
Limites de Bois et Broussaille	Limite boschivo
Limites de Zone rocheuse	Limite roccioso
Arbres isolés	Alberi isolati
Parois rocheuses	Rocce affioranti
Pylônes lignes électriques	Tralicci
Rochers isolés	Massi isolati
5.003.000 Grille Gauss Boaga	Griglia Gauss Boaga
48000 Grille LTF2004C	Griglia LTF2004C
Bâtiments	Abitazioni private
Bâtiments industriels	Industria-commercio
Hangars	Tettoia
Cours d'eau	Corsi d'acqua
Routes principales	Strade primarie
Chemins	Strade secondarie
C. Niveau maîtresse	Curve di livello principali
C. Niveau secondaire	Curve di livello secondarie
C. Niveau incertaine	Curve di livello incerte
Point Côté en Z	Punto di quota
Candélabres	Pali d'illuminazione
Poteaux lignes électriques	Pali di sostegno elettrodotti
Porte caténaires	Pali di trazione elettrica

LIAISON LYON - TURIN / COLLEGAMENTO TORINO - LIONE

Partie commune franco-italienne
Section transfrontalière

Parte comune italo-francese
Sezione transfrontaliera

NOUVELLE LIGNE LYON TURIN - NUOVA LINEA TORINO LIONE
PARTIE COMMUNE FRANCO-ITALIENNE - PARTE COMUNE ITALO-FRANCESE

REVISION DE L'AVANT-PROJET DE REFERENCE - REVISIONE DEL PROGETTO DEFINITIVO
CUP C11J05000030001

GENIE CIVIL - OPERE CIVILI

TOPOGRAPHIE - TOPOGRAFIA
CARTOGRAPHIE DE BASE 1:2000 COTE ITALIE (Ante operam) - CARTOGRAFIA DI BASE 1:2000 LATO ITALIA (Ante operam)

VUE EN PLAN ANTE OPERAM ZONE PLAINE DE SUSA- PLANIMETRIA ANTE OPERAM ZONA PIANA DI SUSA

Indice	Date / Data	Modifications / Modifiche	Etabli par / Concepito da	Vérifié par / Controllato da	Autorisé par / Autorizzato da
0	09/03/12	Première diffusion Prima diffusione	AED	LTF	L. CHANTRON A. MANCARELLA
A	03/05/12	Revision suite aux commentairea LTF Revisione in seguito a commenti LTF	C. LIBERATORE (SEA) V. GRISOGLIO (TCC)	M. RUSSO C. OGNIBENE	L. CHANTRON A. MANCARELLA
B	30/10/12	Revision suite aux commentairea LTF Revisione in seguito a commenti LTF	TSE3	M. RUSSO C. OGNIBENE	L. CHANTRON M. PANTALEO
C	31/01/13	Passage au statut AP Passaggio allo stato AP	TSE3	M. RUSSO C. OGNIBENE	L. CHANTRON M. PANTALEO

Tecnimont Civil Construction
Dott. Ing. Aldo Mancarella
Ordine Ingegneri Prov. TO n. 6271 R

ORDINE DEGLI INGEGNERI DELLA PROVINCIA DI TORINO — DOTT. ING. RUSSO MARCO ISCRITTO ALL'ALBO PROFESSIONALE COL. N. 12982

Code Doc	P	D	2	C	3	A	T	S	3	0	0	3	8	C	A	P	P	L	A
	Phase / Fase			Sigle étude / Sigla			Émetteur / Emittente			Numero				Indice	Statut / Stato		Type / Tipo		

INDIRIZZO GED / ADRESSE GED	C3A	//	//	10	20	00	30	09

ÉCHELLE / SCALA: 1:2000

LTF sas - 1091 Avenue de la Boisse BP 80631 - F-73006 CHAMBERY CEDEX (France)
Tél.: +33 (0) 4.79.68.56.50 - Fax: +33 (0) 4.79.68.56.75
RCS Chambéry 439 556 952 - TVA FR 03439556952
Propriété LTF Tous droits réservés - Proprietà LTF Tutti i diritti riservati

LYON TURIN FERROVIAIRE

Ce projet est cofinancé par l'Union européenne (DG-TREN)
Questo progetto è cofinanziato dall'Unione europea (TEN-T)