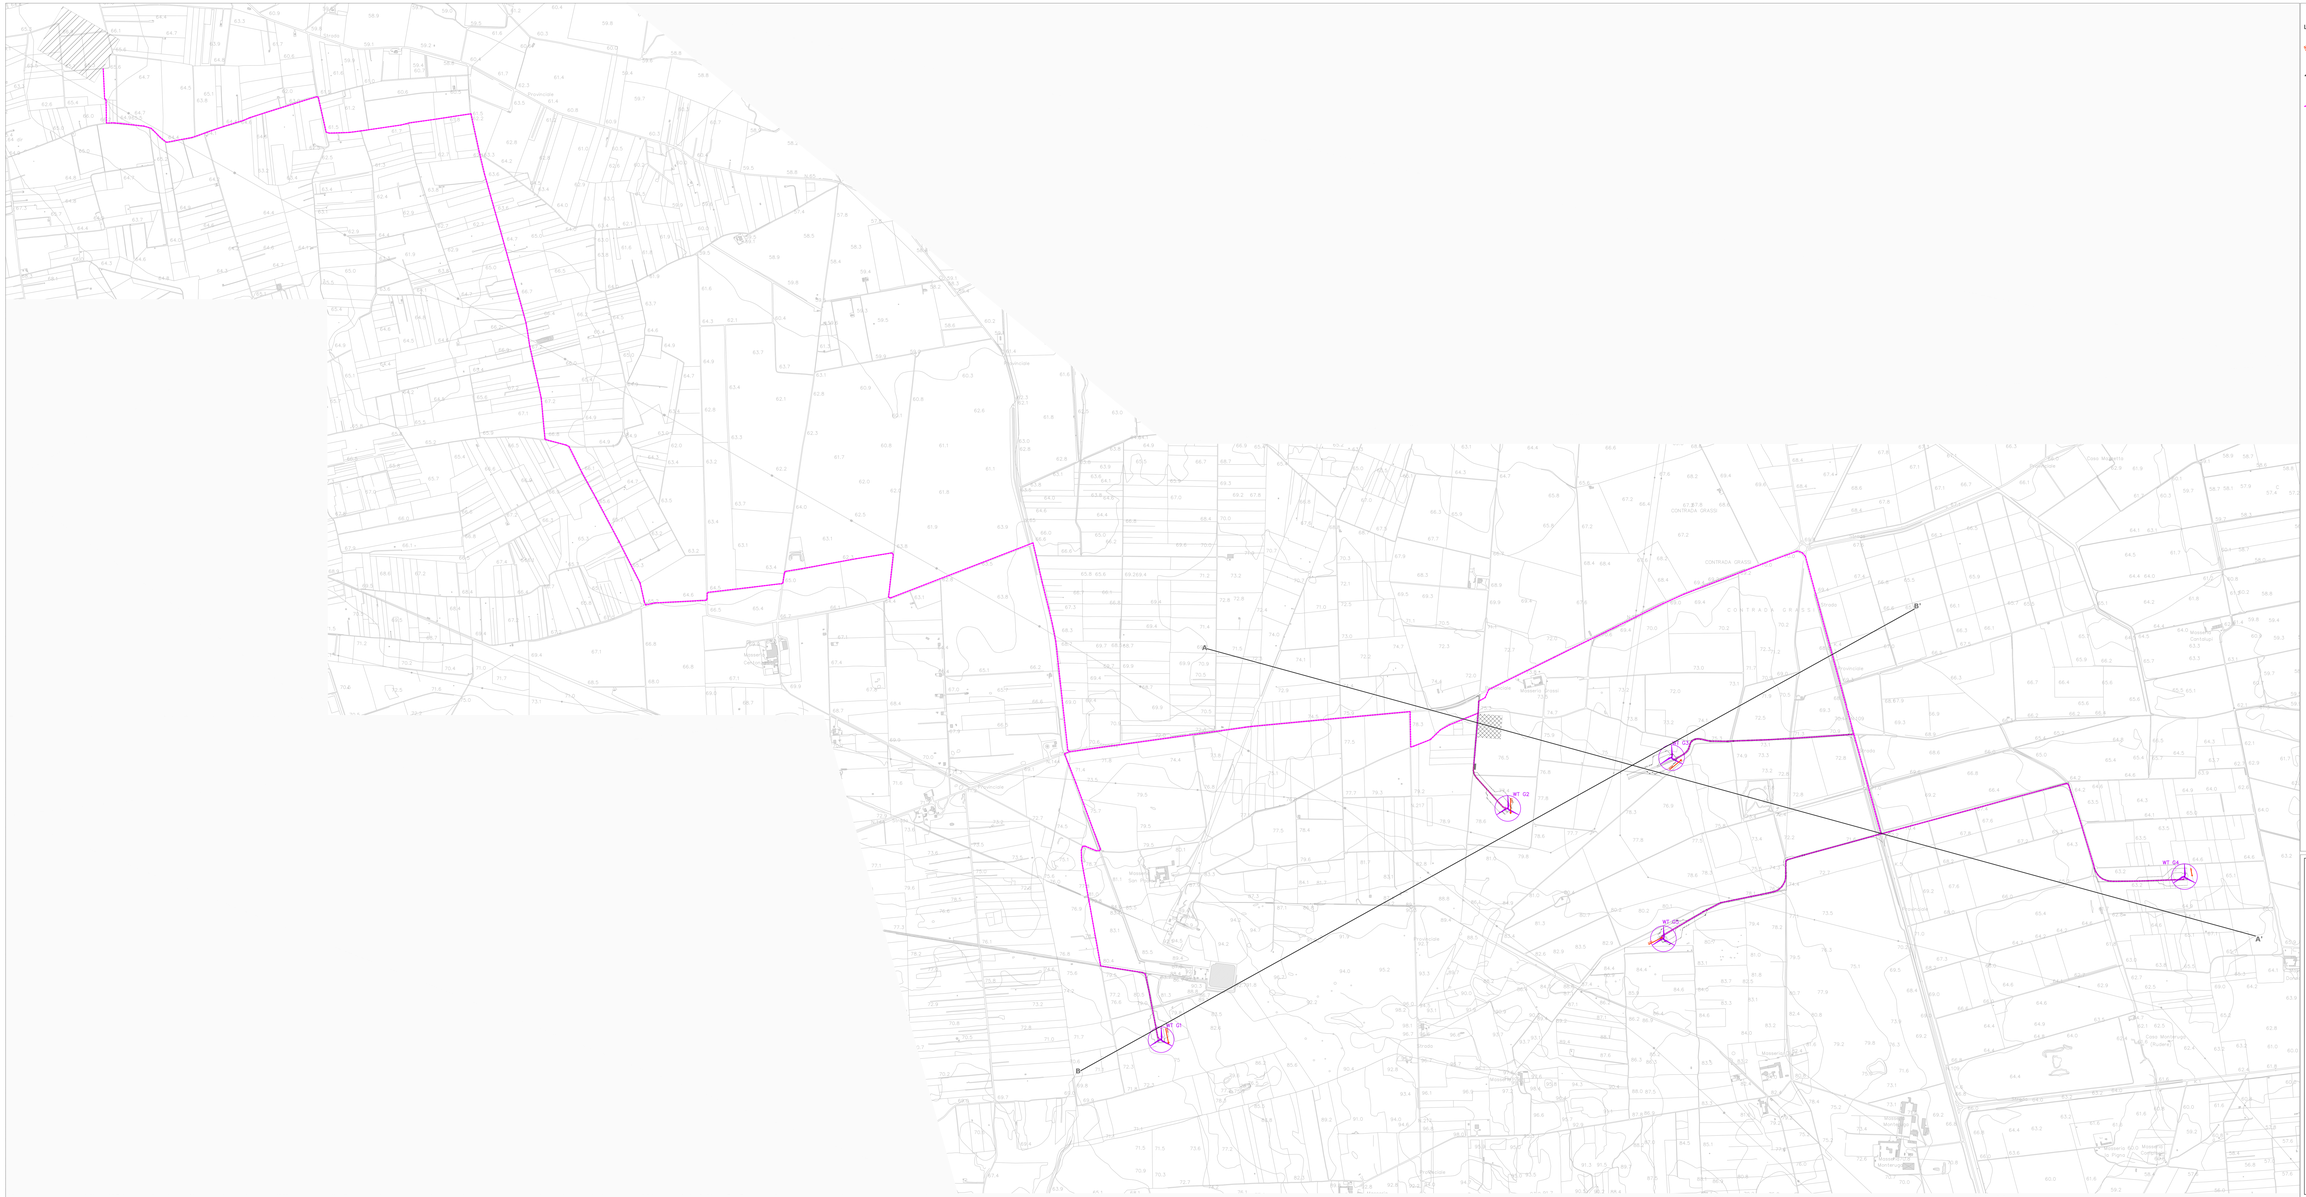

LEGENDA

- Stendimenti sismici a rifrazione eseguiti in onde P, Sh e con tecnica MASW.
- Traccia di sezione.
- Punti ubicazione aerogeneratori.
- Percorso cavidotto.
- Area di cantiere.
- Cabina di Raccolta.
- SE RTN.

REGIONE PUGLIA | PROVINCIA DI FOGGIA | COMUNE DI SAN SEVERO | COMUNE DI TORREMAGGIORE | COMUNE DI APRICENA

PROGETTO DEFINITIVO

Impianto di produzione di energia elettrica da fonte eolica "Monteruga" di potenza nominale pari a 33 MW e relative opere connesse

Titolo elaborato

1.7 - Planimetria Ubicazione Indagini

Codice elaborato: **F0478AT01A**

Scala: **1:5.000**

Dimensione originale foglio UNI A0(cm) salvo diversa annotazione

Progettazione

F4 Ingegneria srl
Via Brigata Cuneo alla Grecia, 85100 Potenza
Tel. 0971 1781000 - Fax 0971 1781001
www.f4ingegneria.it - f4ingegneria@pec.it

Direttore Tecnico
Ing. Giovanni Di Santo

Gruppo di lavoro
Ing. Giovanni Di Santo (GEOLOGO)
Ing. Vincenzo Cicchetti
Ing. Giuseppe Di Santo
Ing. Gianangelo PIETROFESA
Ing. Vincenzo Di Nunno
Ing. Paolo Saverio Nicola
Arch. Sara TILLOCCA
Dott. Geol. Maurizio GIACOMINO
Arch. Antonio NARDI
Ing. Andrea

Società certificata secondo le norme UNI EN ISO 9001:2015 e UNI EN ISO 14001:2015 per l'erogazione di servizi di ingegneria per settori civile, civile, ambientale, ai sensi e relativo schema tariffario DM 143/2013

Consulenza specialistica

GEOLOGIA
Dott. Geol. **Maurizio GIACOMINO**
Via Brigata Cuneo, 19
70126 Bari (BA)
mauriziogiacomino@gmail.com
mauriziogiacomino@pec.it

Committente

WPD Sollentina S.r.l.
Via Vittorio Veneto, 54 Roma
Tel. +39 06 909 33 711
https://www.wpd-italia.it/
sollentina@wpdgroup.it

Data	Descrizione	Redatto	Verificato	Approvato
Maggio 2022	Prima emissione	MGI	GDS	GPR

File sorgente: **1.7- PLANIMETRIA UBICAZIONE INDAGINI.dwg**