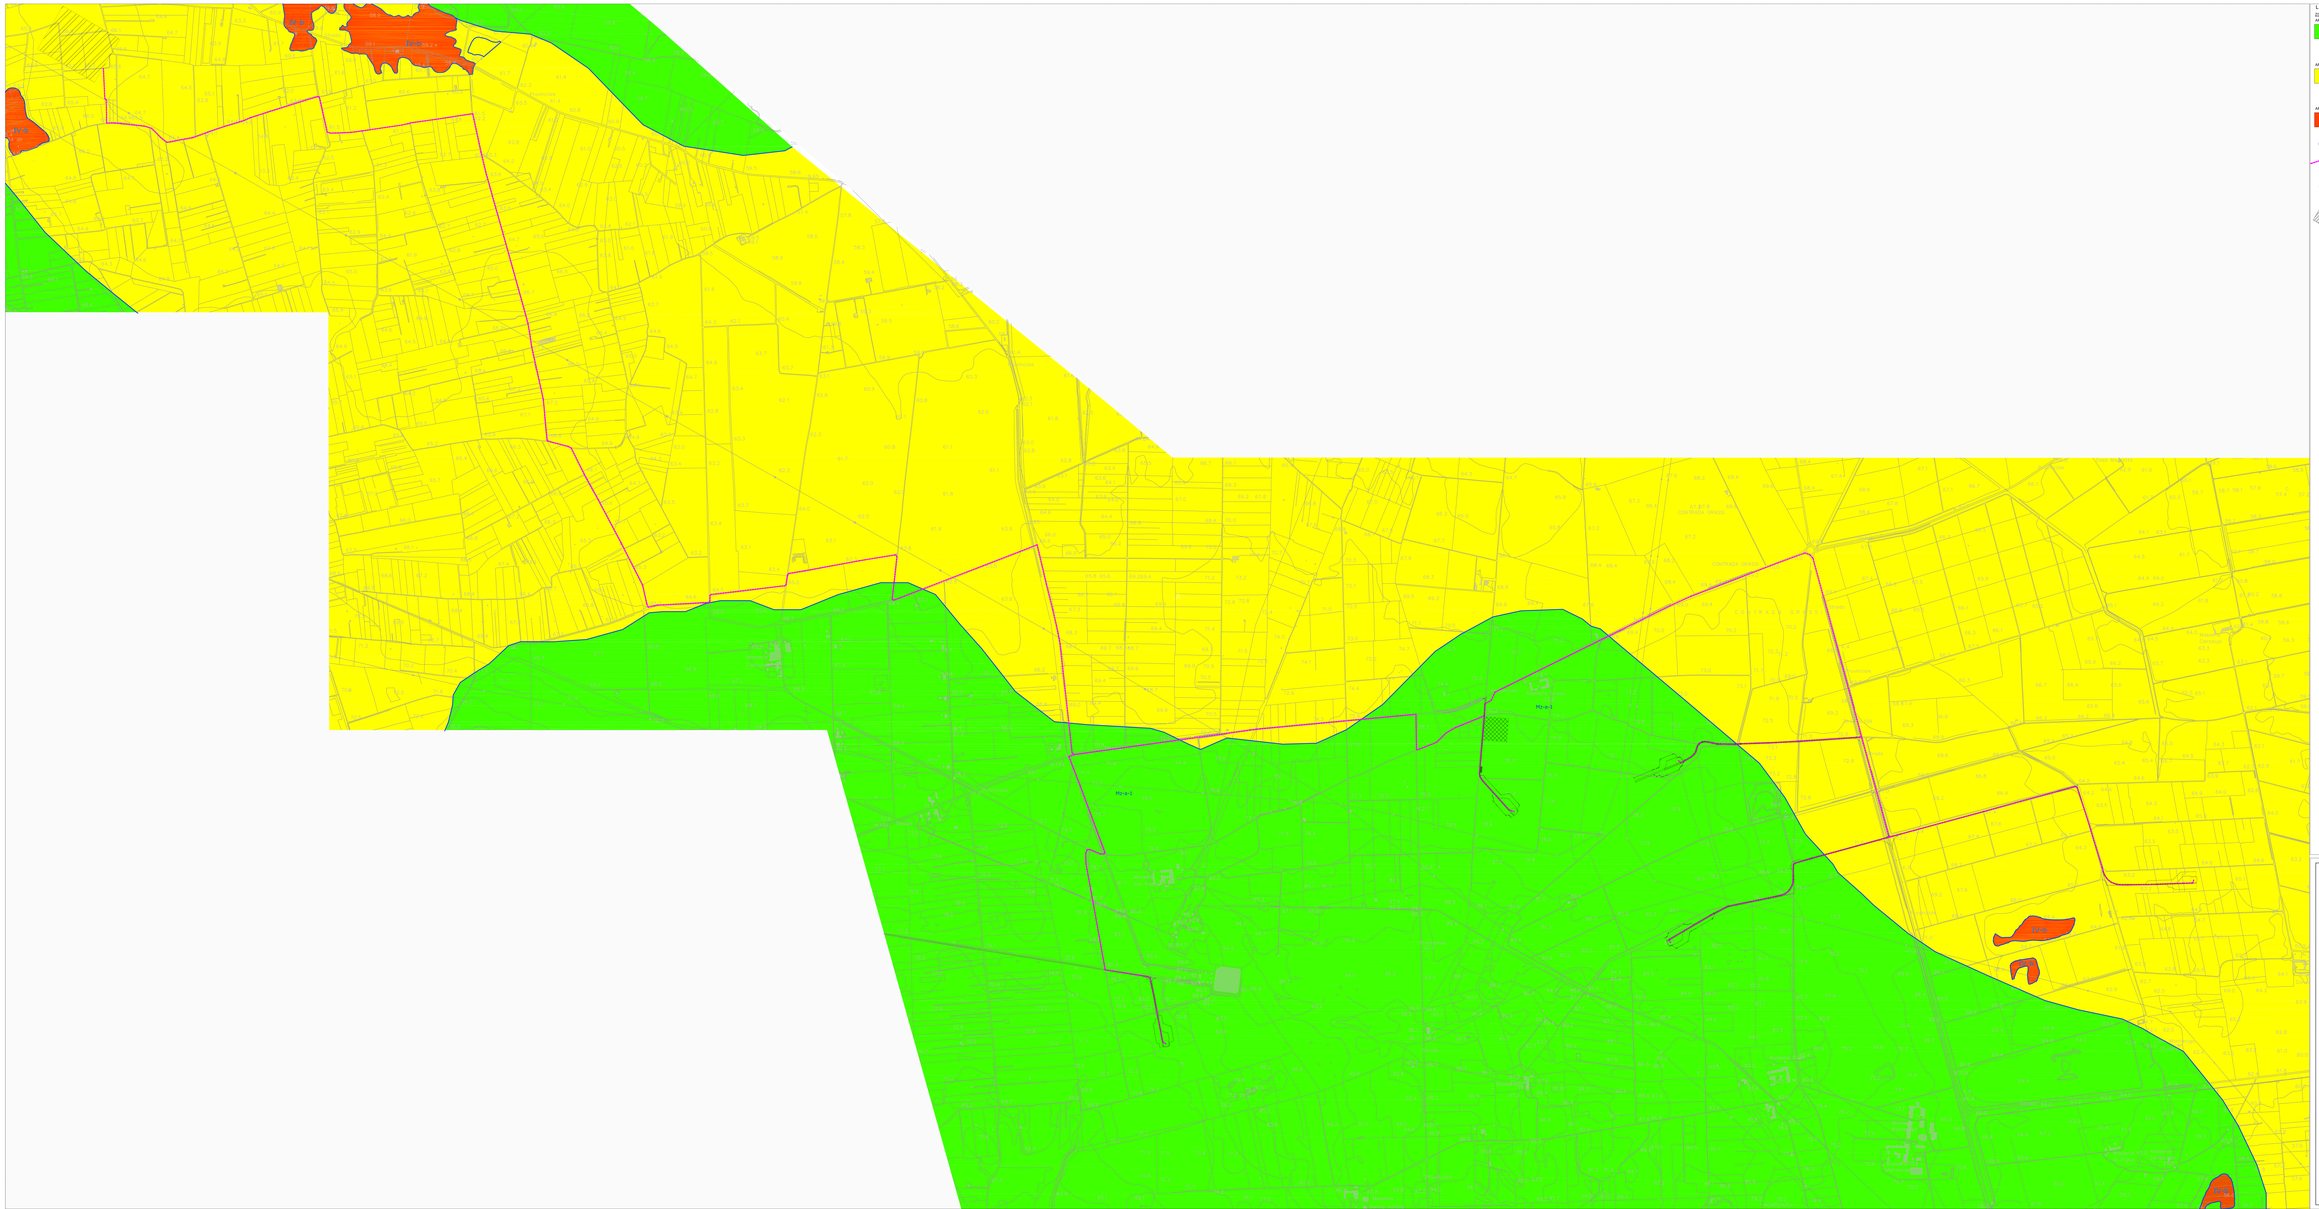

L E G E N D A

ZONIZZAZIONE DELLA PERICOLOSITA' E CRITICITA' GEOLOGICA E GEOMORFOLOGICA – L.R. 23/99

AREE NON CRITICHE

1 — AREA 1a
Aree pianeggianti o leggermente ondulate non soggette a esondazione, esse raccolude gra parte delle aree a pericolosità degli aerogeneratori in progetto, dove affiorano prevalentemente i calcari della serie a scaglia.
AREA UTILIZZABILE PER GLI INTERVENTI PREVISTI IN PROGETTO

AREE CON CRITICITA' PUNTUALI E MODERATE

1-6 — AREA 1b
Aree pianeggianti o poco inclinate in cui affiorano principalmente terreni granulari composte da sabbie calcarea e sabbie limoso argillose grigio-azzurre appartenenti sovrapposte ai terreni lavaci calcarei che costituiscono il basamento della serie.
AREA UTILIZZABILE PER GLI INTERVENTI PREVISTI IN PROGETTO

AREE CON CRITICITA' DI LIVELLO MEDIO DIFFUSO

6 — AREA 5a
Aree alluvionate con indizi di forme carsiche.
AREA SOGGETTE A STUDI SPECIFICI, QUINDI ATTUALMENTE NON UTILIZZABILE .

Punti ubicazione aerogeneratori.

Percorso cavidotto.

Area di cantiere.

Cabina di Raccolta.

SE RTN.

REGIONE PUGLIA — PROVINCIA DI LECCE — COMUNE DI SALVE (MARITTIMA) — COMUNE DI GAGLIANO — COMUNE DI MIGGIANO

PROGETTO DEFINITIVO

Impianto di produzione di energia elettrica da fonte eolica "Monteruga" di potenza nominale pari a 33 MW e relative opere connesse

Titolo elaborato

7.7 - Carta di Sintesi Finale della Criticità e Pericolosità Geologica e Geomorfologica

Codice elaborato: **F0478AT01A**

Scala: **1:5.000**

Nel caso di elaborati a colori o in scala diversa dalla prescritta

Progettazione

F3 Ingegneria srl
Via di Vona - Contrada Arcavacata, 85100 Potenza
Tel. +39 0971 1511000 - Fax +39 0971 1511001
Sito web: http://www.f3ingegneria.it - info@f3ingegneria.it

Il Direttore Tecnico
(Ing. Giovanni Di Santo)

Gruppo di lavoro:
Ing. Giovanni Di Santo
Dott. for. Luigi GUIDARO
Ing. Giorgio GIULIANO
Ing. Giovanni LOPEZ
Ing. Mariagiovia PATRAVICH
Ing. Antonello PRIONE
Ing. Paolo Antonio TRIANI
Arch. Sara TRUDDA
Geom. Giuseppe VITALIANO
Geom. Francesco MARSO
Geom. Fabio SARLI

Società certificata secondo le norme UNI EN ISO 9001:2015 e UNI EN ISO 14001:2015 per l'erogazione di servizi di ingegneria nei settori civile, ambiente, territorio, energia, ambiente cantiere, BIM

Consulenza specialistica:

GEOLOGIA
Dott. Geol. **Maurizio GIACOMINO**
Via dei Mille, 9
70100 Matera
giacomino.maurizio@gmail.com
maurizio@pec.epap.sbn.it

Committente

WPD Salentina S.r.l.
Viale Africa 69, 00144 Roma
P.IVA 16326421005
https://www.wpd-italia.it/
wpdsalentinasrl@legalmail.it

Data	Descrizione	Redatto	Verificato	Approvato
Maggio 2022	Prima emissione	MG	GDI	GDS

File originale: **7.7 - CARTA DI SINTESI FINALE DELLA CRITICITÀ E PERICOLOSITÀ GEOLOGICA E GEOMORFOLOGICA.dwg**