


Nota: la presente tavola rappresenta la situazione "ante operam" della stessa porzione di territorio riportata nella situazione "post operam" di progetto nella tavola PD2\_C3A\_TS3\_0209-Planimetria generale da pk 49+950 a pk 52+550.  
 Note: ce document presente la situation "ante operam" de la même part de territoire reproduite dans la situation "post operam" de projet dans le document PD2\_C3A\_TS3\_0209-Vue en plan générale de pk 49+950 a pk 52+550.

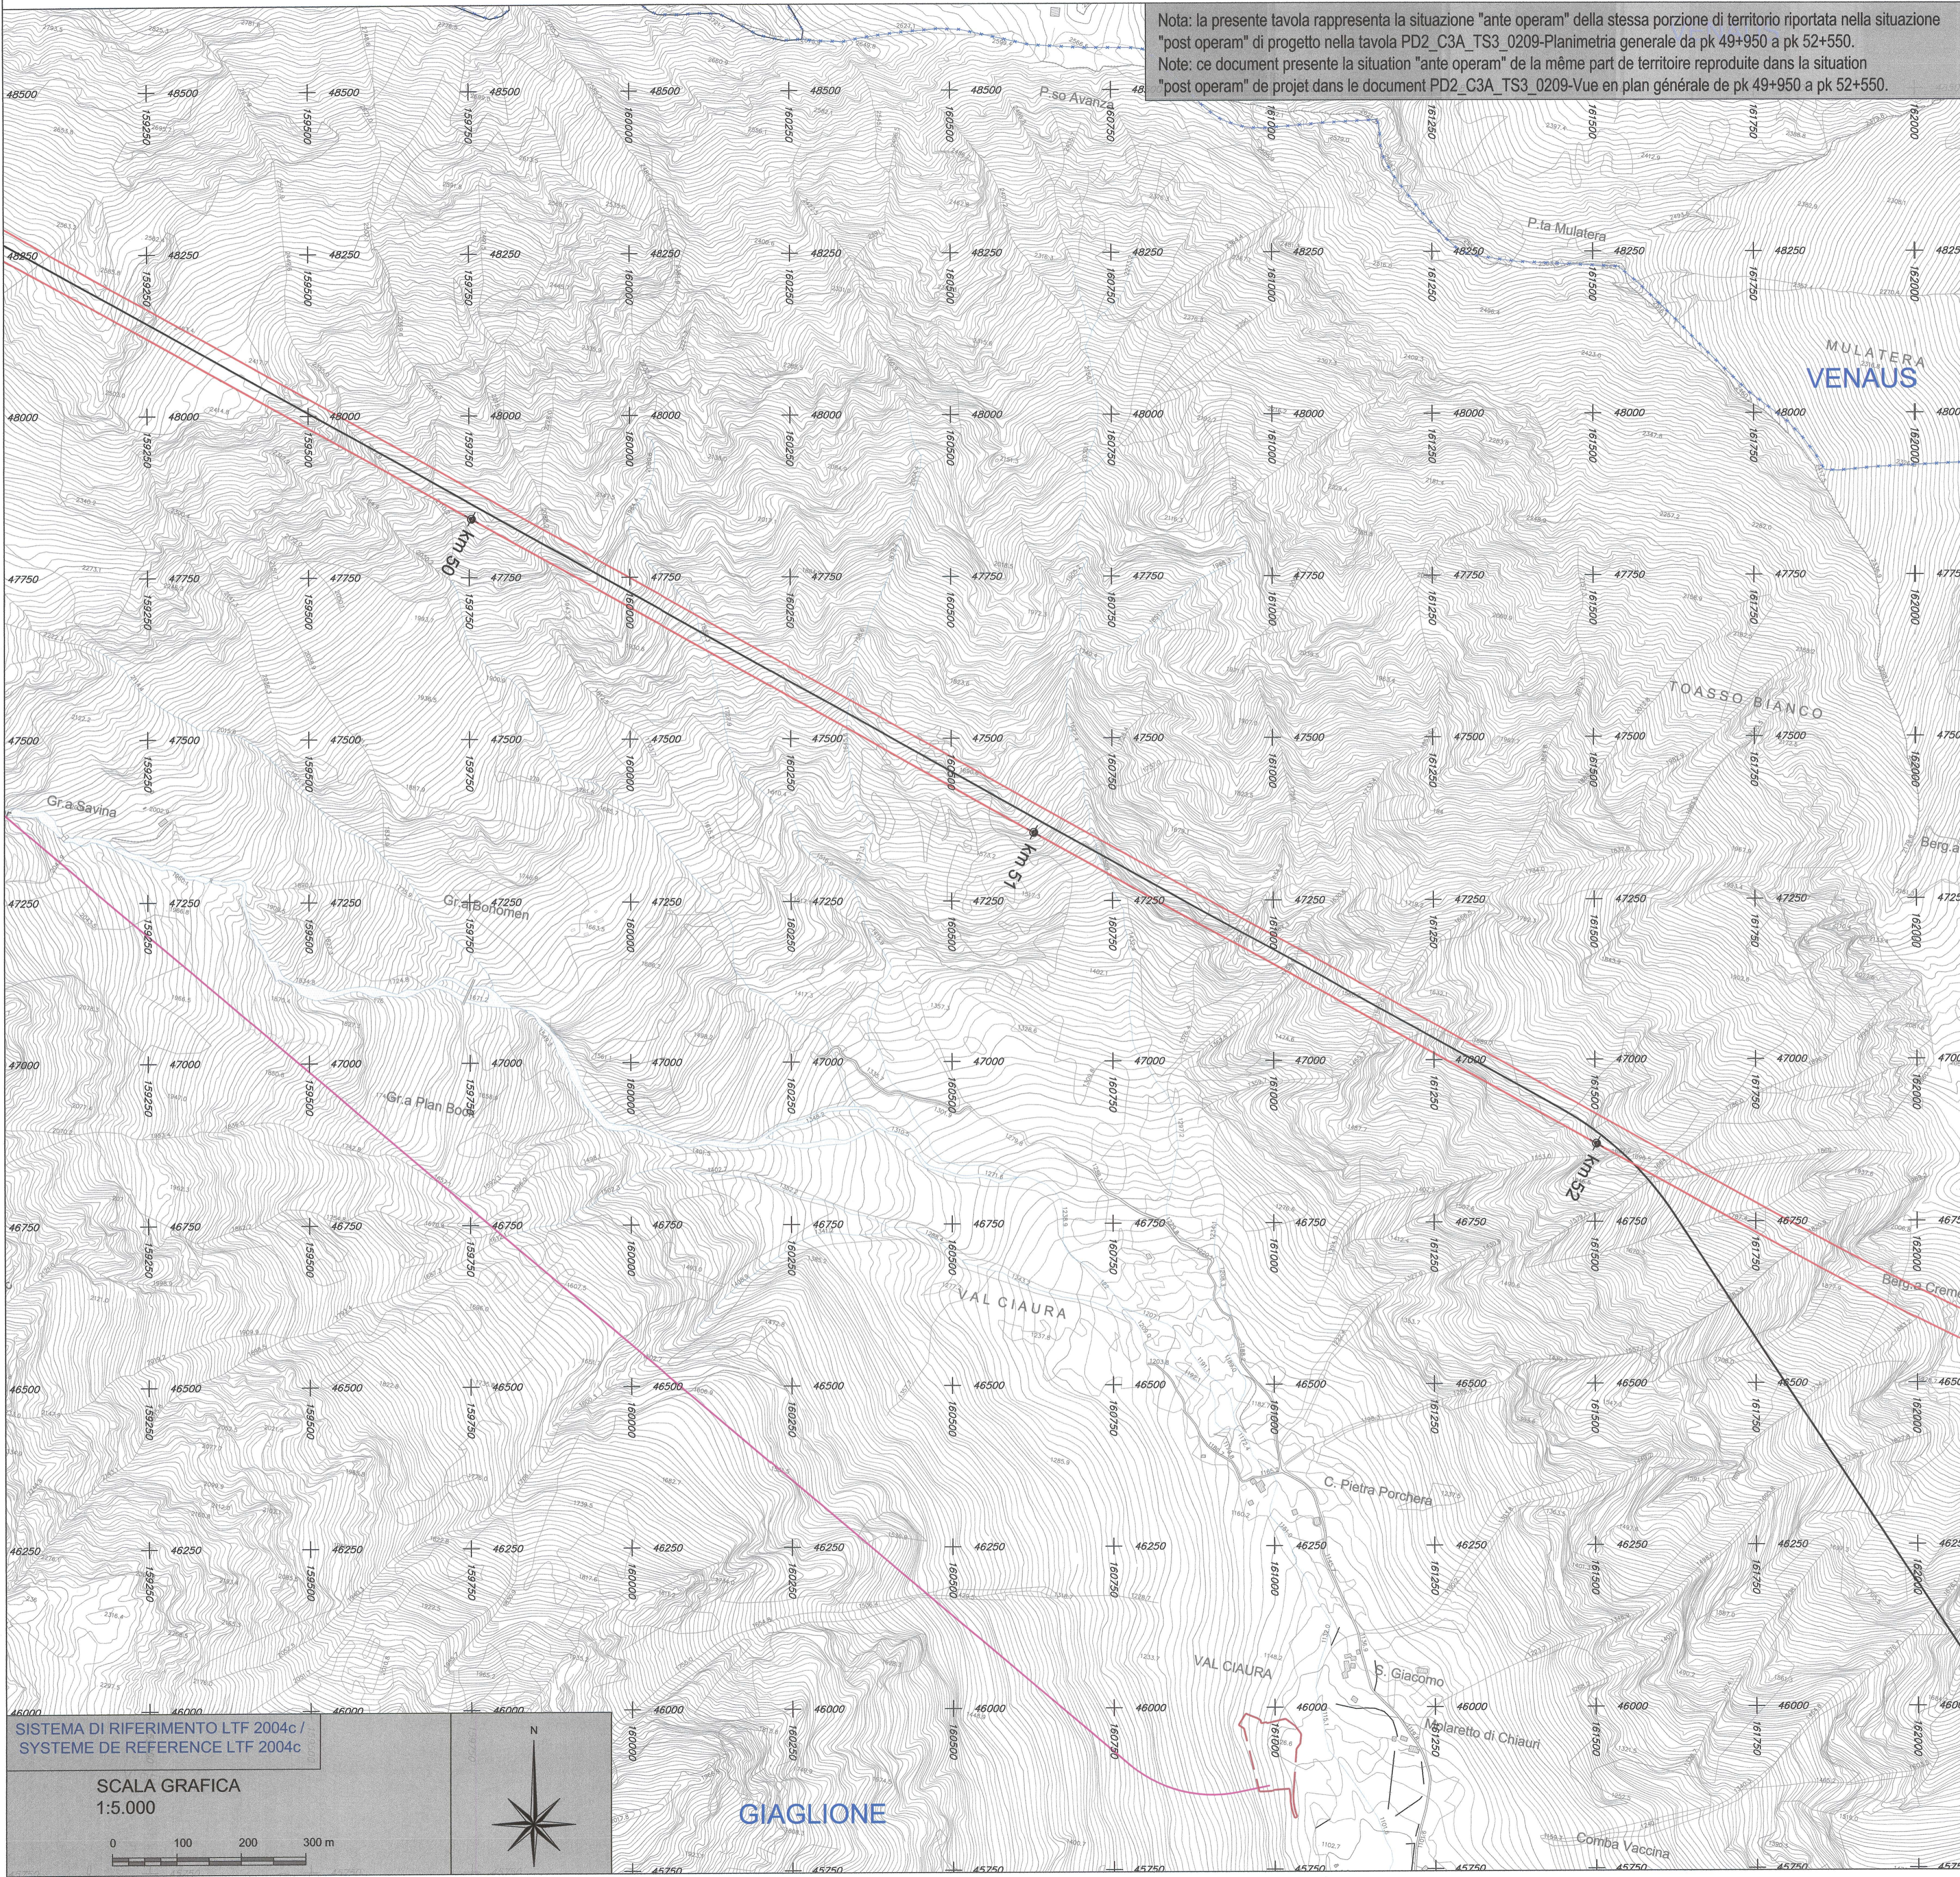

RELAZIONE DI RIFERIMENTO / RAPPORT DE REFERENCE:  
 PD2-CN2-AED-0001 (cod. GED PD2\_10-00-00\_10-01);  
 Rilievo della tratta in territorio italiano: Relazione generale -  
 Relevé du tronçon en territoire italien: Rapport général

**LEGENDA ASSI DI PROGETTO - LEGENDE AXES DE PROJET**

- BINARI NLT DI PROGETTO - VOIES NLT DE PROJET
- BINARI INTERCONNESSIONE DI PROGETTO - VOIES INTERCONNECTION DE PROJET
- BINARI LINEA STORICA TORINO - MODANE E SUSA-BUSSOLENO DA MODIFICARE - VOIES LIGNE HISTORIQUE TURIN - MODANE ET SUSA-BUSSOLENO A MODIFIER
- BINARI ESISTENTI ESCLUSI DA INTERVENTO LTF (LS SUSA - BUSSOLENO, BINARI DELLA STAZIONE DI BUSSOLENO, BINARI DELL'EX PIANO CARICATORE MILITARE DI BUSSOLENO) - VOIES EXISTANTS EXCLUS DE L'INTERVENTION LTF (LA SUSA - BUSSOLENO, VOIES DE LA GARE DE BUSSOLENO, VOIES DE L'EX PLAN DE CHARGEMENT MILITAIRE DE BUSSOLENO)
- GALLERIA DI VENTILAZIONE DI CLAREA / GALERIE DE VENTILATION DE CLAREA
- GALLERIA DELLA MADDALENA / GALERIE DE LA MADDALENA
- INGOMBERO OPERE IN PROGETTO ALL'APERTO E IN SOTTERRANEO CON COPERTURA INFERIORE A 7m / EMPRISES DE PROJET A L'AIR LIBRE ET EN SOUTERRAIN AVEC COUVERTURE INFERIEURE A 7m
- CONFINI COMUNALI / LIMITES DES COMMUNES

**LEGENDA - LEGENDE**

- Ligne électrique
- River
- Rangée d'arbres
- Culture
- Talus
- Limites de culture
- Murs de soutènement
- Géolignes de sécurité
- Limites de commune
- Frontière
- Limites de site et d'écoulement
- Limites de zone roches
- Adres locale
- Panis roches
- Pylnes lignes électriques
- Rochers isolés
- Galle Gauss Bepag
- Galle L7200AC
- Bâtiments
- Bâtiments industriels
- Hangars
- Cours d'eau
- Routes principales
- Chemins
- C. Niveau matresse
- C. Niveau secondaire
- C. Niveau incertaine
- Pont Coll en Z
- Carrobbione
- Poteaux lignes électriques
- Porte caténaires
- Électrofil
- Raccordi
- Faîtes d'arbres
- Contre de propriétés
- Scarpes
- Mur de soutènement
- Guard-Rail
- Cartes communale
- Cartes de site
- Limite localite
- Limite roches
- Abeti isolati
- Rocce affilanti
- Tralci
- Massi isolati
- Galle Gauss Bepag
- Galle L7200AC
- Abitazioni private
- Industria/commerce
- Terrain
- Cours d'acque
- Routes primaires
- Stade secondaire
- Curve de livello principale
- Curve de livello secondaire
- Curve de livello incerte
- Punto di quote
- Pali d'eliminazione
- Pali di sostegno elettrofil
- Pali di sostegno elettrica

SISTEMA DI RIFERIMENTO LTF 2004c / SYSTEME DE REFERENCE LTF 2004c

SCALA GRAFICA 1:5000

**LAISON LYON - TURIN / COLLEGAMENTO TORINO - LIONE**

Partie commune franco-italienne / Section transfrontalière

Parte comune italo-francese / Sezione transfrontaliera

NOUVELLE LIGNE LYON TURIN - NUOVA LINEA TORINO LIONE  
 PARTIE COMMUNE FRANCO-ITALIENNE - PARTE COMUNE ITALO-FRANCESE

REVISION DE L'AVANT-PROJET DE REFERENCE - REVISION DEL PROGETTO DEFINITIVO  
 CUP C11J05000030001

GENIE CIVIL - OPERE CIVILI  
 TOPOGRAFIE - TOPOGRAFIA  
 CARTOGRAFIE DE BASE 1:5000 COTE ITALIE (Ante Operam) -  
 CARTOGRAFIA DI BASE 1:5000 LATO ITALIA (Ante Operam)

VUE EN PLAN ANTE OPERAM ZONE TUNNEL DE BASE ET GALERIE DE VENTILAZIONE DI CLAREA -  
 PLANIMETRIA ANTE OPERAM ZONA TUNNEL DI BASE E GALERIA DI VENTILAZIONE DI CLAREA

Indice	Date / Data	Modifications / Modifiche	Établi par / Concepito da	Vérifié par / Controlato da	Approuvé par / Autorizzato da
0	09/03/2012	Première diffusion / Prima emissione	AED	LTF	L. CHANTRON A. MANCARELLA
A	23/04/2012	Révision suite aux commentaires LTF / Revisione in seguito a commenti LTF	C. LIBERATORE (SEA) V. GRIBOLIO (TCC)	M. RUSSO C. OGNIBENE	L. CHANTRON A. MANCARELLA
B	31/10/2012	Révision suite aux commentaires LTF / Revisione in seguito a commenti LTF	TSE3	M. RUSSO C. OGNIBENE	L. CHANTRON M. PANTALEO
C	31/01/2013	Passage au statut AP / Passaggio allo stato AP	TSE3	M. RUSSO C. OGNIBENE	L. CHANTRON M. PANTALEO

Tecnimont  
 Dott. Ing. Aldo Mancarella  
 Ordine Ingegneri Prov. TO n. 6271/R

**DOTT. ING. RUSSO MARCO**  
 ISCRITTO ALL'ALBO PROFESSIONALE  
 COL. N. 12042

Code Doc: PD2C3ATS30056CAPPLA

INDRIZZO GED / ADRESSE GED: C3A // // 10 50 00 30 05

ÉCHELLE / SCALA: 1:5000

LYON TURIN FERROVIAIRE

LTF sas - 1091 Avenue de la Basse BP 80631 - F-73006 CHAMBERY CEDEX (France)  
 Tél.: +33 (0) 4.79.68.56.50 - Fax: +33 (0) 4.79.68.56.75  
 RCS Chambéry 439 556 952 - TVA FR 0343956962  
 Propriété LTF Tous droits réservés - Proprietà LTF Tutti i diritti riservati