

Nota: la presente tavola rappresenta la situazione "ante operam" della stessa porzione di territorio riportata nella situazione "post operam" di progetto nella tavola PD2_C3A_TS3_0213-Planimetria generale da pk 60+150 a pk 62+750.
 Note: ce document presente la situation "ante operam" de la même part de territoire reproduite dans la situation "post operam" de projet dans le document PD2_C3A_TS3_0213-Vue en plan générale de pk 60+150 a pk 62+750.

RELAZIONE DI RIFERIMENTO / RAPPORT DE REFERENCE:
 PD2_CN2-AED-0001 (cod. GED PD2_10-00-00_10-01)
 Rilievo della tratta in territorio italiano: Relazione generale -
 Relevé du tronçon en territoire italien: Rapport général

LEGENDA ASSI DI PROGETTO - LEGENDE AXES DE PROJET

- BINARI NLT DI PROGETTO - VOIES NLT DE PROJET
- BINARI INTERCONNESSIONE DI PROGETTO - VOIES INTERCONNECTION DE PROJET
- BINARI LINEA STORICA TORINO - MODANE E SUSA-BUSSOLENO DA MODIFICARE - VOIES LIGNE HISTORIQUE TURIN - MODANE ET SUSA-BUSSOLENO A MODIFIER
- BINARI ESISTENTI ESCLUSI DA INTERVENTO LTF (S. SUSA - BUSSOLENO, BINARI DELLA STAZIONE DI BUSSOLENO, BINARI DELL'EX PIANO CARROZIO MILITARE DI BUSSOLENO) VOIES EXISTANTS EXCLUS DE L'INTERVENTION LTF (L. SUSA - BUSSOLENO, VOIES DE LA GARE DE BUSSOLENO, VOIES DE L'EX PLAN DE CHARGEMENT MILITAIRE DE BUSSOLENO)
- GALLERIA DI VENTILAZIONE DI CLAREA / GALERIE DE VENTILATION DE CLAREA
- GALLERIA DELLA MADDALENA / GALERIE DE LA MADDALENA
- INGOMBRO OPERE IN PROGETTO ALL'APERTO E IN SOTTERRANEO CON COPERTURA INFERIORE A 7m / EMPRISES DE PROJET A L'AIR LIBRE ET EN SOTTERRAIN AVEC COUVERTURE INFERIEURE A 7m
- CONFINI COMUNALI / LIMITES DES COMMUNES

LEGENDA - LEGENDE

- Ligne électrique
- Haie
- Régions d'arbres
- Clôtures
- Talus
- Limites de culture
- Murs de soutènement
- Géobènes de sécurité
- Limites de commune
- Forêt
- Limites de Bois et Bruyères
- Limites de Zone rocheuse
- Arbres isolés
- Pavés rocheux
- Pylônes lignes électriques
- Rochers isolés
- Galle Gasse Bozgo
- Galle LTF2004C
- Bâtiments
- Bâtiments industriels
- Havages
- Cours d'eau
- Routes principales
- Chemins
- C. Niveau existant
- C. Niveau secondaire
- C. Niveau incertain
- Pont Côté en Z
- Cantonniers
- Pylônes lignes électriques
- Porte caténaire
- Entrées
- Fleur de papier
- Courti de propriété
- Limité de culture
- Mur de soutènement
- Quart-Rail
- Confine communale
- Confine de stato
- Limite rocheuse
- Arbre isolé
- Rocco affleurant
- Tralet
- Mural isolé
- Galle LTF2004C
- Abattoirs privés
- Industrie-commercio
- Terrils
- Cours d'eauque
- Stade primaire
- Stade secondaire
- Curve de livello principal
- Curve de livello secondaire
- Curve de livello incerte
- Punto di gata
- Pati d'abandonamento
- Pati di sostegno elettrificato
- Pati di stazione elettrica

LIASON LYON - TURIN / COLLEGAMENTO TORINO - LIONE
 Partie commune franco-italienne / Sezione transfrontaliere

NOUVELLE LIGNE LYON TURIN - NUOVA LINEA TORINO LIONE
 PARTIE COMMUNE FRANCO-ITALIENNE - PARTE COMUNE ITALO-FRANCESE
 REVISION DE L'AVANT-PROJET DE REFERENCE - REVISIONE DEL PROGETTO DEFINITIVO
 CUP C11J0500030001
GENIE CIVIL - OPERE CIVILI
 TOPOGRAPHIE - TOPOGRAFIA
 CARTOGRAPHIE DE BASE 1:5000 COTE ITALIE (Ante Operam) -
 CARTOGRAFIA DI BASE 1:5000 LATO ITALIA (Ante Operam)
**VUE EN PLAN ANTE OPERAM ZONE PLAINE DE SUSA -
 PLANIMETRIA ANTE OPERAM ZONA PIANA DI SUSA**

Indice	Date / Data	Modifications / Modifiche	Elab. par / Concepito da	Verifié par / Correlato da	Autorisé par / Autorizzato da
0	09/03/2012	Première diffusion / Prima emissione	AED	LTF	L. CHANTRON A. MANCARELLA
A	23/04/2012	Révision suite aux commentaires LTF / Revisione in seguito a commenti LTF	C. LIBERATORE (SEA) V. GRISOGLIO (TCC)	M. RUSSO C. OGNIBENE	L. CHANTRON A. MANCARELLA
B	31/10/2012	Révision suite aux commentaires LTF / Revisione in seguito a commenti LTF	TSE3	M. RUSSO C. OGNIBENE	L. CHANTRON M. PANTALEO
C	31/01/2013	Passage au statut AP / Passaggio allo stato AP	TSE3	M. RUSSO C. OGNIBENE	L. CHANTRON M. PANTALEO


Code Doc: PD2_C3A_TS3_0213_0060C_A_P_P_L_A
 Phase / Fase: 10 50 00 30 09
 Numero: 10 50 00 30 09
 Status / Stato: A P P L A
 Type / Tipo: A P P L A

SCALA GRAFICA 1:5000

ÉCHELLE / SCALA 1:5000

INDIRIZZO GED / ADRESSE GED: C3A // // 10 50 00 30 09

LTF sas - 1091 Avenue de la Boissière BP 80031 - F-73000 CHAMBERY CEDEX (France)
 Tél.: +33 (0) 4 79 68 56 50 - Fax: +33 (0) 4 79 68 56 75
 RCS Chambéry 439 556 952 - TVA FR 0343956902
 Propriété LTF. Tous droits réservés - Proprietà LTF. Tutti i diritti riservati

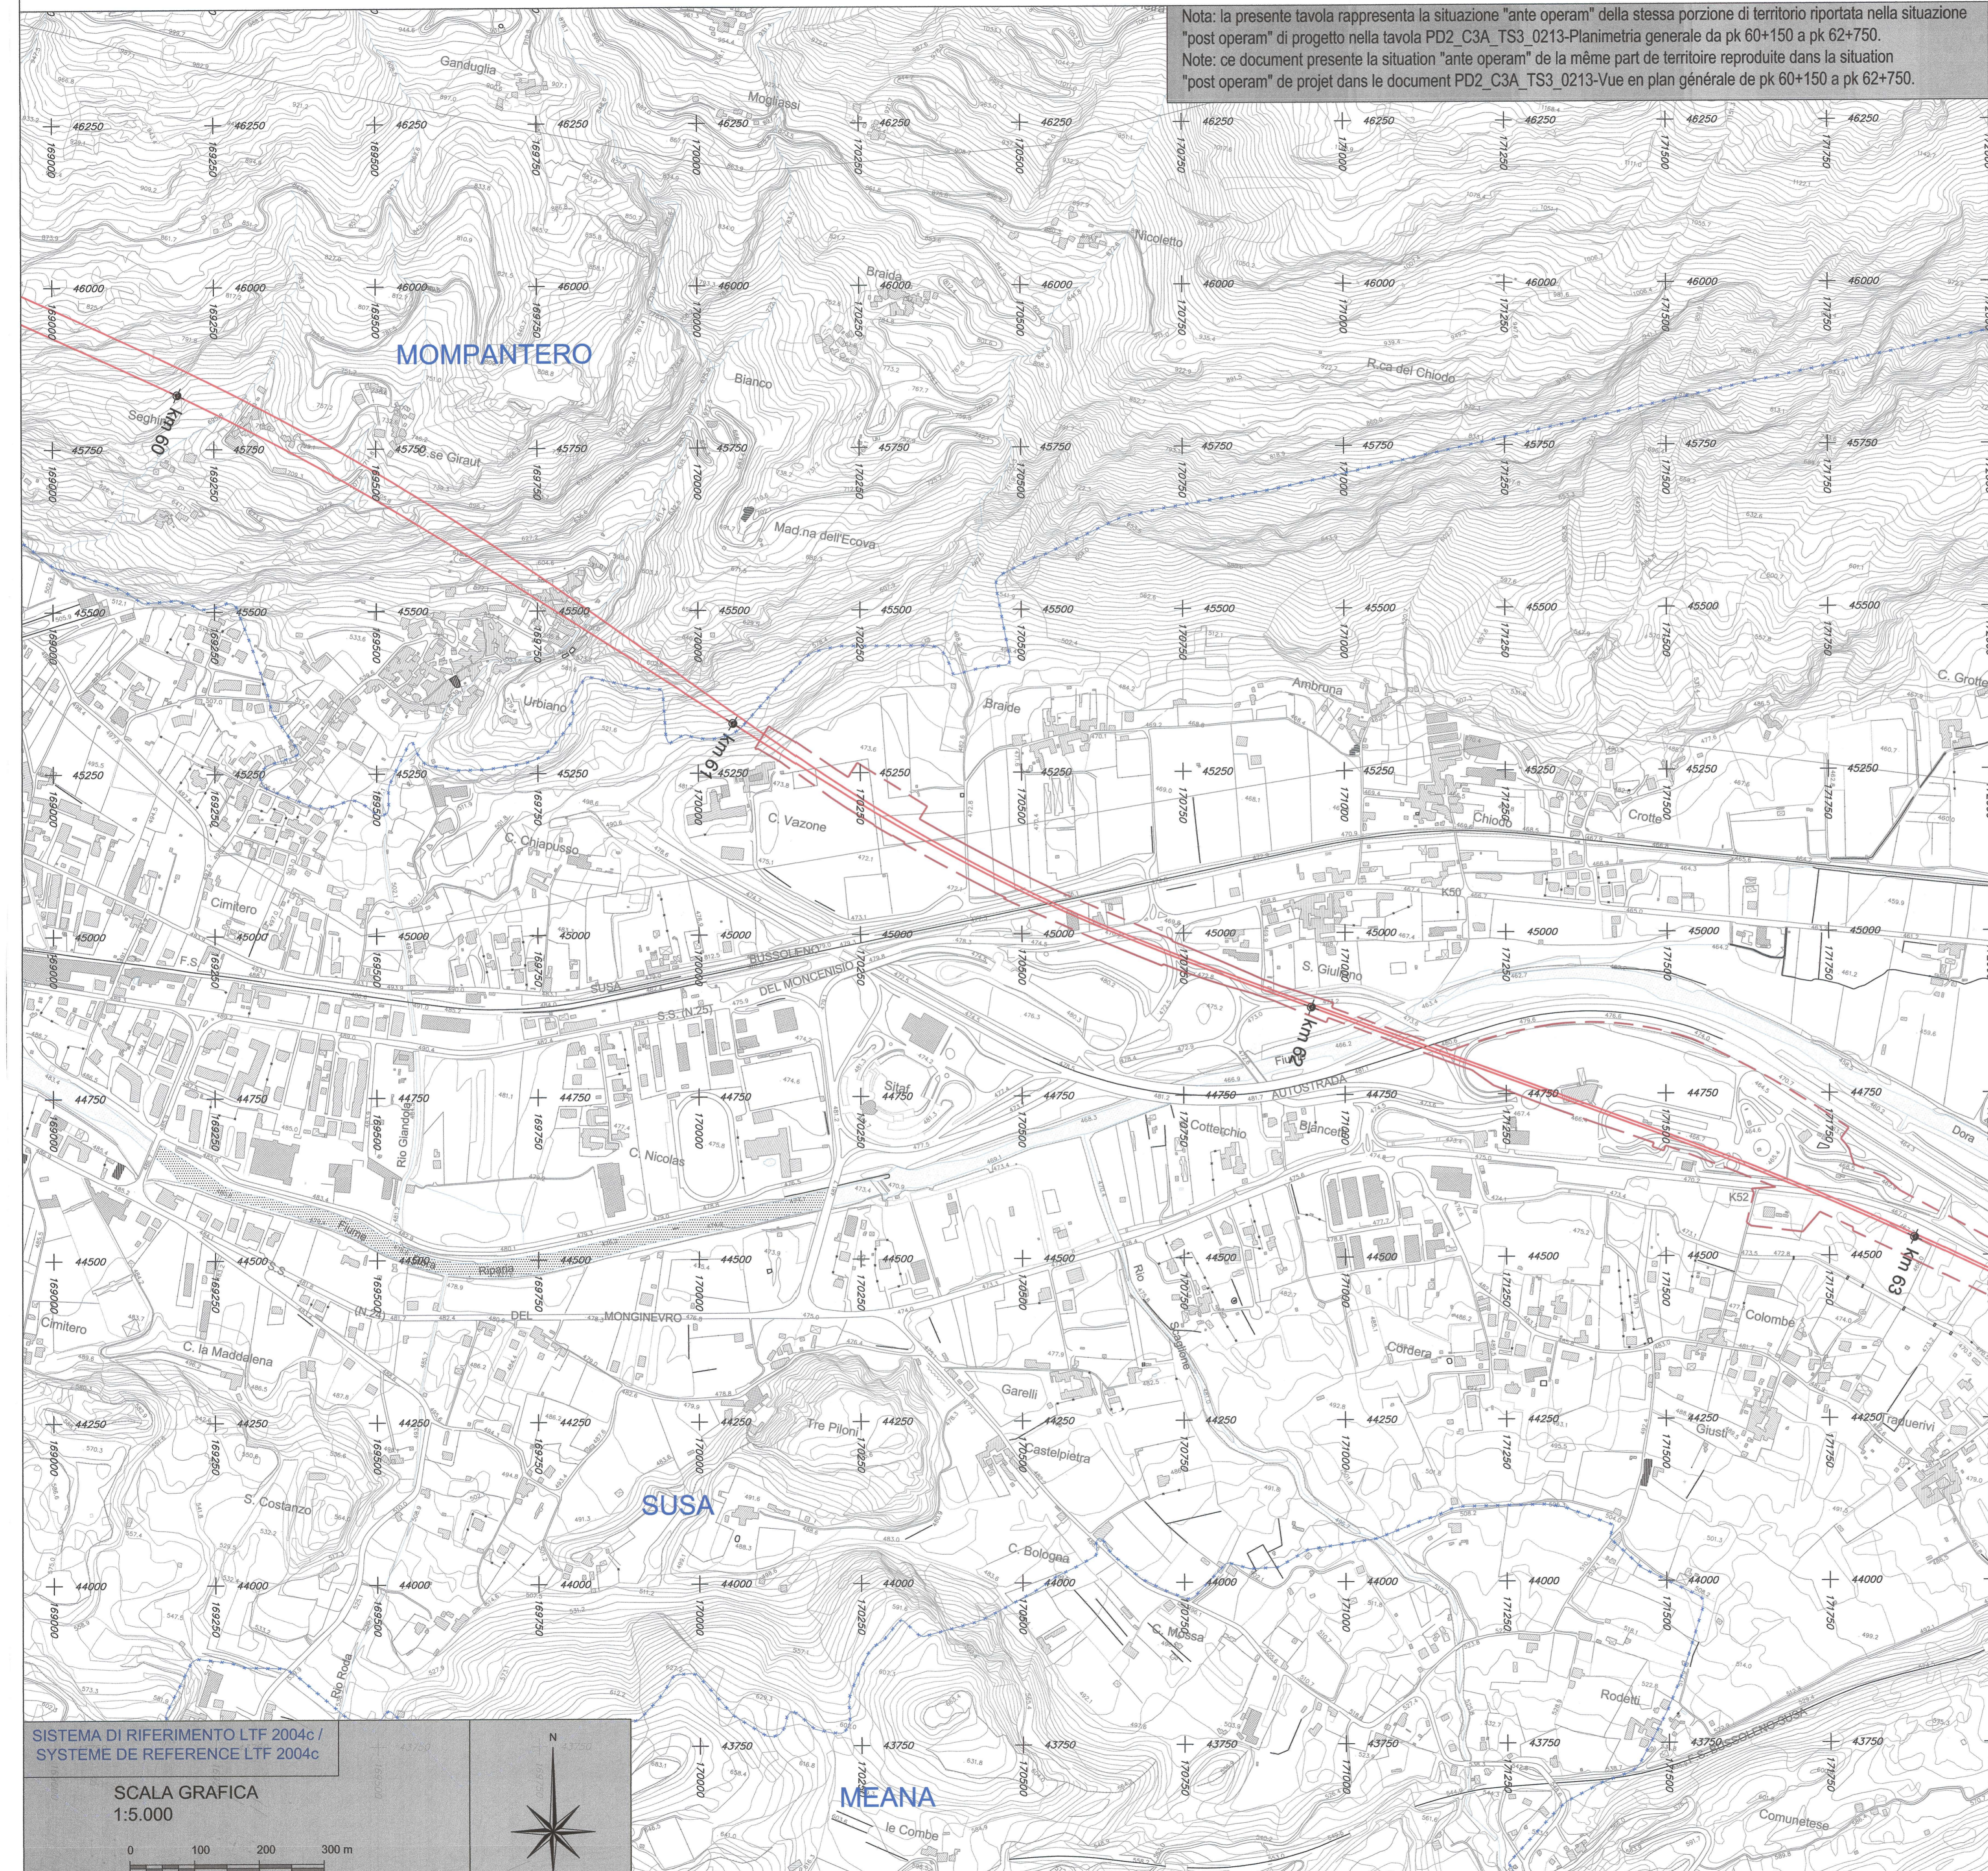

**SISTEMA DI RIFERIMENTO LTF 2004c /
 SYSTEME DE REFERENCE LTF 2004c**

SCALA GRAFICA 1:5000

ÉCHELLE / SCALA 1:5000