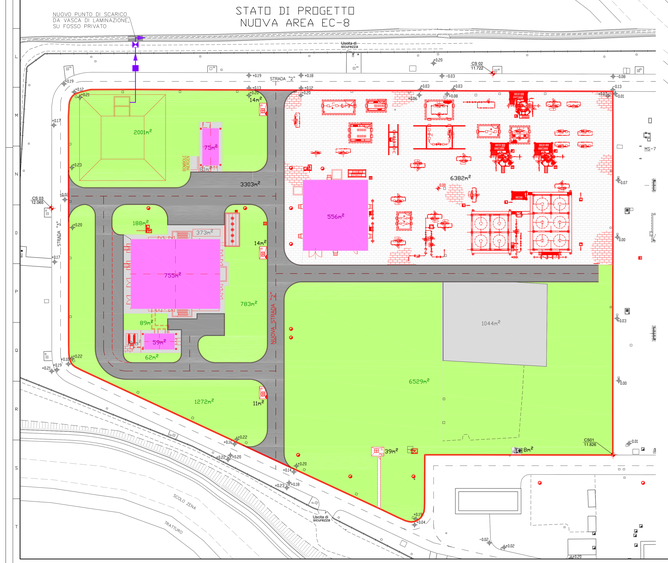

TABELLA COMPARAZIONE SUPERFICI DI TUTTA LA CENTRALE

LEGENDA SIMBOLOGIA	DESCRIZIONE	STATO DI PROGETTO	STATO DI FATTO	DELTA
	AREA STOGIT (IN ASSE RECINZIONE)	121461 m2	121461 m2	0 m2
	AREA A VERDE	60429 m2	71379 m2	-10950 m2
	AREA AUTOBLOCCANTI	25400 m2	18965 m2	6435 m2
	AREA COPERTA DA FABBRICATI E TETTOIE	6326 m2	4881 m2	1445 m2
	AREA IN CALCESTRUZZO	5875 m2	5342 m2	533 m2
	AREA ASFALTATA	22119 m2	19582 m2	2537 m2
	AREA CON GHIAIA	1312 m2	1312 m2	0 m2

TABELLA COMPARAZIONE SUPERFICI DELLA SOLA AREA SOGGETTA A MODIFICHE

LEGENDA SIMBOLOGIA	DESCRIZIONE	STATO DI PROGETTO	STATO DI FATTO	DELTA
	AREA SOGGETTA A MODIFICHE	23739 m2	23739 m2	0 m2
	AREA A VERDE	10924 m2	21874 m2	-10950 m2
	AREA AUTOBLOCCANTI	6468 m2	33 m2	6435 m2
	AREA COPERTA DA FABBRICATI E TETTOIE	1445 m2	0 m2	1445 m2
	AREA IN CALCESTRUZZO	1599 m2	1066 m2	533 m2
	AREA ASFALTATA	3303 m2	766 m2	2537 m2
	AREA CON GHIAIA	0 m2	0 m2	0 m2

Rev. n°	Data	Descrizione	Preparato	Verificato	Approvato	Approvato Committente
EXDE 02	31/03/23	EMISSIONE PER ENTI	CARBONAR	MARZIALI	CARBONAR	STOGIT
EXDE 01	09/11/22	EMISSIONE PER ENTI	CARBONAR	MARZIALI	CARBONAR	STOGIT
EXDE 00	28/10/22	EMISSIONE PER ENTI	CARBONAR	MARZIALI	CARBONAR	STOGIT

Indice Revisioni

Logo e Denominazione Commerciale Committente: STOGIT

Logo e Denominazione Commerciale Progettista: SAIPEM

Logo e Denominazione Commerciale Fornitore:

Nome dell'impianto: Centrale di Stoccaggio Gas

Ubicazione: Minerbio (BO)

Titolo Documento: PLANIMETRIA GENERALE PER INVARIANZA IDRAULICA

Nome del Progetto: Installazione Unita' ELCO-EC8

Identificativo Committente: 016708DAD034496

Commesse N.: NS/S21030/101

Identificativo Progettista: 08-CB-3B-12005

Commesse N°: 023119

Codice Fornitore: n.a.

Ordine N°: n.a.

Scala: 1:500

Foglio di Fogli: 1 / 1

Sostituito il N.

Sostituito dal N.

Area impianto: n.a.

Unità impianto:

LN: 38 (178264B1)

SOFTWARE : AUTOCAD 2016

Nome File : 016708DAD034496_EXDE02_01.dwg

This document is property of Stogit SpA who will safeguard its rights according to the civil and penal provision of the law.