

Sezione area di adeguamento ELCO EC8 - Scala 1:500




Planimetria contesto - Scala 1:1500

23	24	25	26
NORMALIZZAZIONE INTERNA STANDARDIZATION	DISCORSO DI RIFERIMENTO / REFERENCE DRAWINGS	NUMERO DISEGNO/ DWG. NUMBER	

Saipem S.p.A.
 Sede legale: Via L. Russo, 5 MILANO
 Sede operativa di Fano
 Via Tontolo, 1
 61032 FANO (PU)
 P.IVA: 00825790157




LAYOUT di PROGETTO di CENTRALE

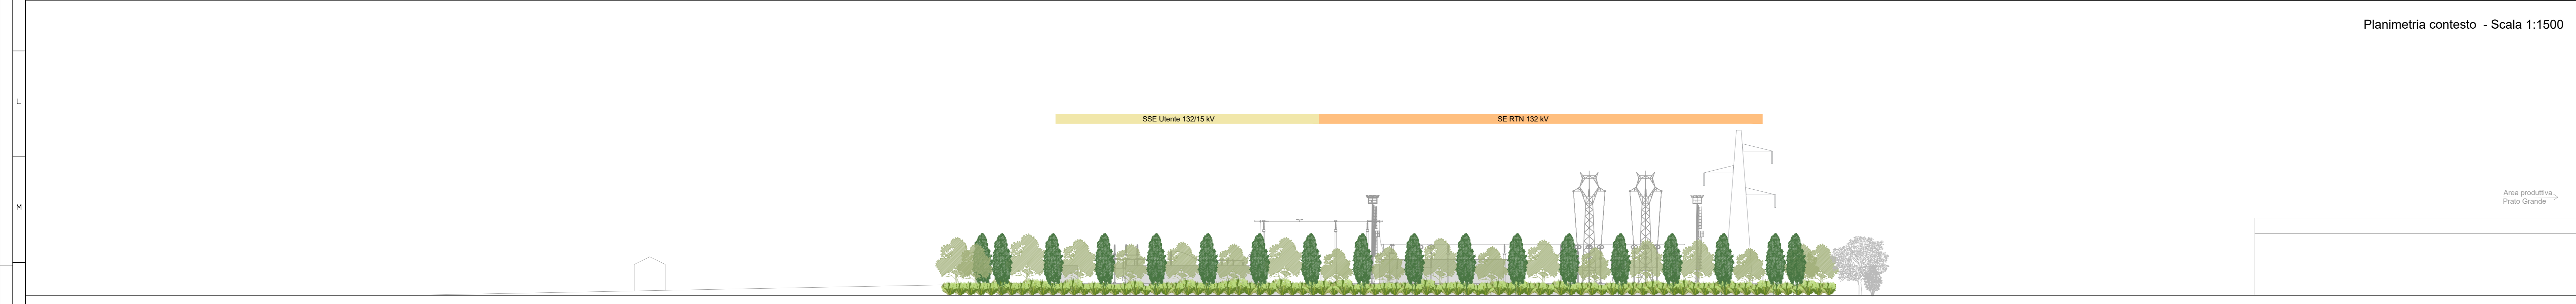

Sezione area di progetto SSE Utente SE RTN - Scala 1:500



Planimetria contesto - Scala 1:1500

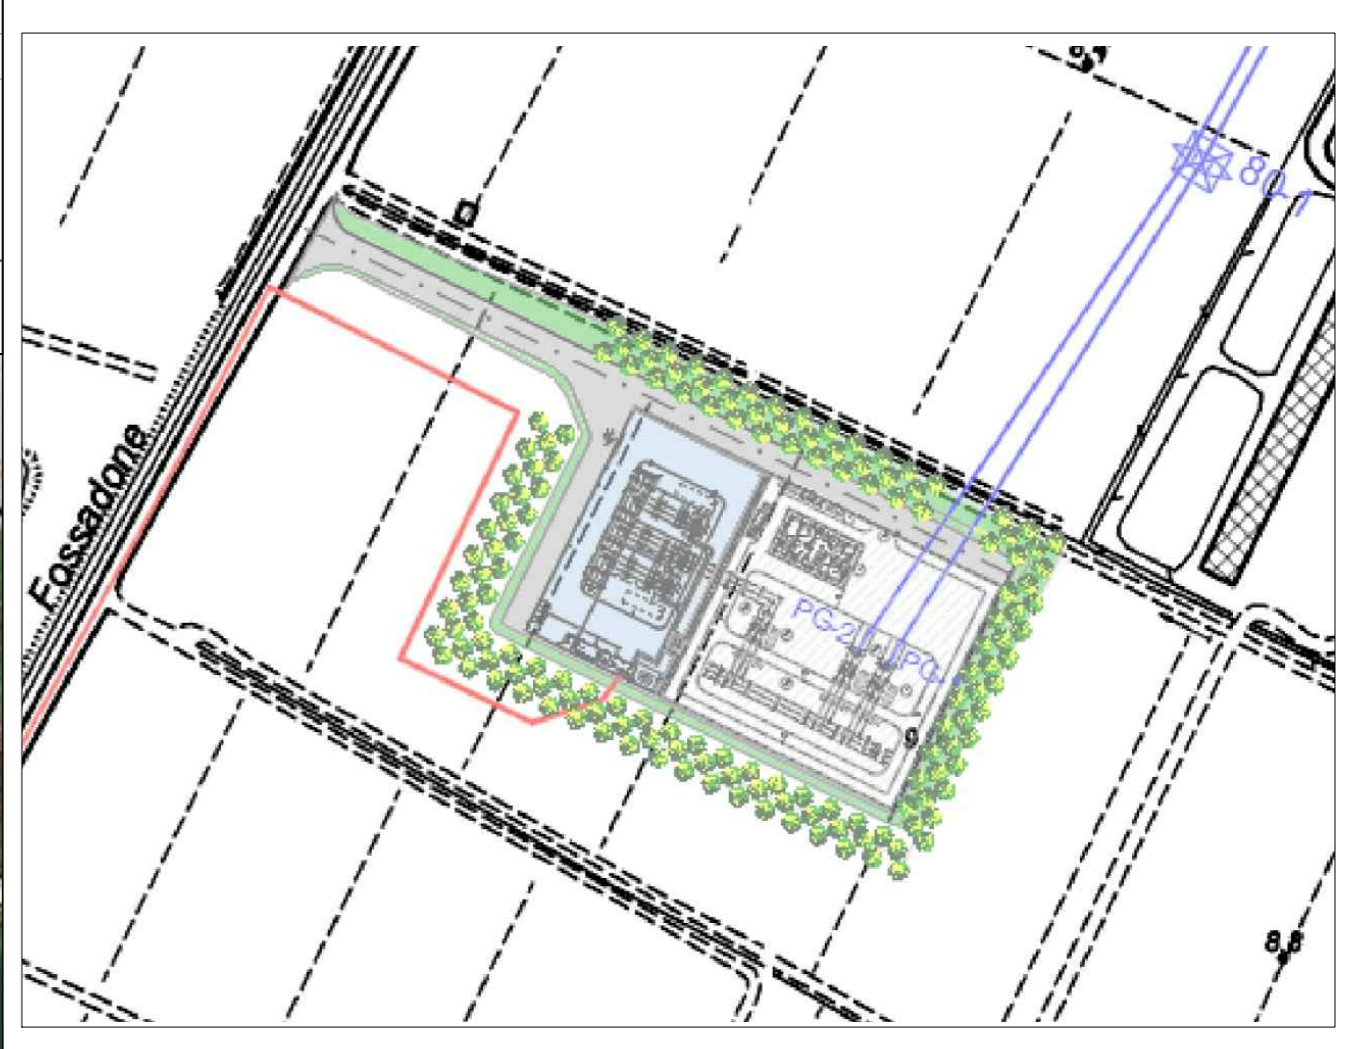

LAYOUT di PROGETTO SSE Utente e SE RTN

EX-DE	01	15/05/23	REVISIONE PER ENTI	LASI	CATANI	AMBROSINI	STOGIT
EX-DE	00	15/12/22	EMISSIONE PER ENTI	LASI	CATANI	AMBROSINI	STOGIT
Stato di Numero relazione Rev.		Data	Descrizione	Preparato	Verificato	Approvato	Approvato Committente
Indice Revisione							
Logo e Denominazione Commerciale Committente	Nome del Progetto			Identificativo Committente			
	Installazione Unita ELCO-EC8			016708DFLB14022			
Logo e Denominazione Commerciale Progettista	Commissio N.			Commissio N.			
	NQ/S21030/01			08-BL-B-94723			
Logo e Denominazione Commerciale Fornitore	Commissio N.			Commissio N.			
	023119			n.a.			
Nome Infrastruttura	Ubicazione			Scala		Foglio di Fogli	
Centrale di Stoccaggio Gas di Minerbio	Minerbio (BO)			varie		1 / 1	
Titolo Documento	Sezione Ambientale aree impianti			Sostituito il N. Sostituito dal N.		Area Impianto Unità Impianto	
				n.a.		08	