# EDIFICIO COMANDI

Pianta

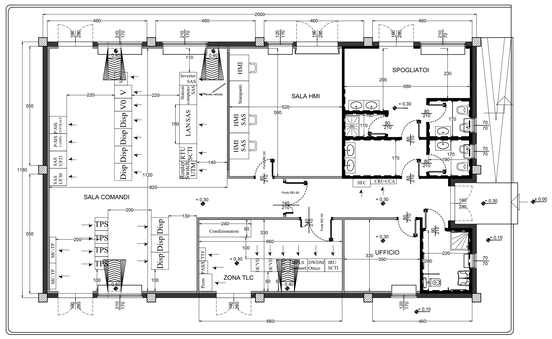


Pianta

Sezione A - A

Prospetto A

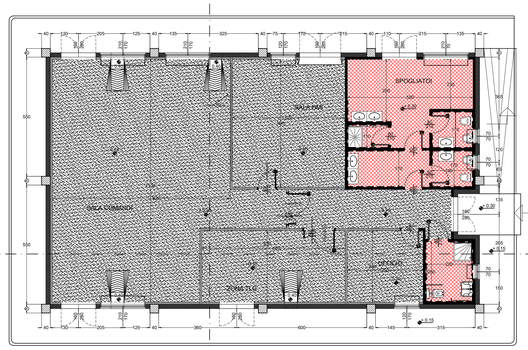


Prospetto D

Prospetto C

Sezione B - B

Prospetto B

| LEGENDA PIANTA | | | |
|---|---|---|---|
| | PANNELLO DI TAMPONAMENTO PREFABBRICATO | | |
| | PILASTRI | | |
| | PARETI E CONTROPARETI IN CARTONGESSO CON ERCLASTRA | | |
| | PARETI IN CARTONGESSO REI 60 | | |
| | PARETI IN CARTONGESSO REI 120 | | |
| | PARETE VETRATA TRA SALA CONTROLLO E SALA COMANDI | | |
| | PAVIMENTO CON PIASTRELLA STEAM TIPOLOGIA RIVAMENTO | | |
| | RIVAMENTO CON PIASTRELLA BLUNTED MATTEOLIPA A BELLA PIASTRELLA BELLA STEAM TIPOLOGIA | | |
| PAVIMENTO INDUSTRIALE GRIGIO | PAVIMENTO INDUSTRIALE GRIGIO CON TRATTAMENTO ANTIPOLVERE | | |
| | SCARICHI ACQUE PIOVANE | | |
| 0.00 | QUOTE SU PROSPETTO | | |
| 0.00 | QUOTE IN PIANTA | | |
| | FINESTRE | | |
| | PORTE ESTERNE | Porta REI 60 | PORTE INTERNE REI 60 |
| | PORTE INTERNE | Porta REI 120 | PORTE INTERNE REI 120 |

Prospetto B

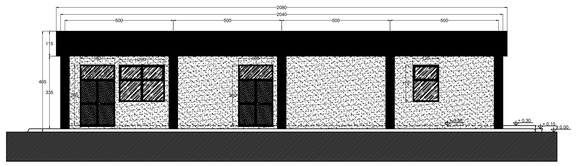

Prospetto C

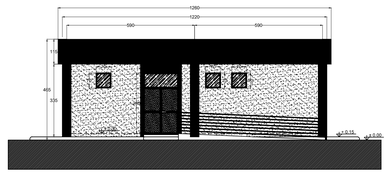

Sezione A - A

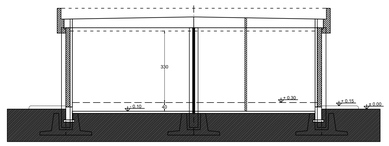

Prospetto A

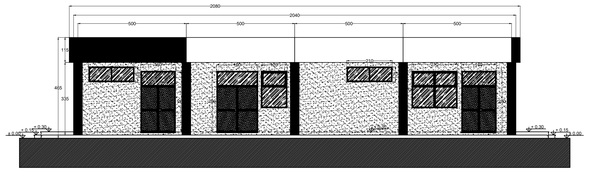

Prospetto D

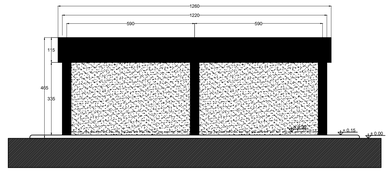

Sezione B - B

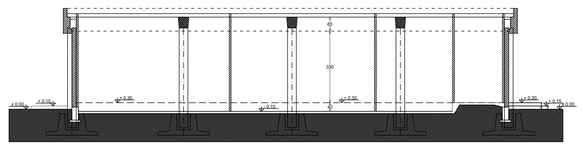

| REV. | DATA: | DESCRIZIONE: |
|---|---|---|
| 00 | 06/22 | EMISSIONE PER PTO |
| | | |
| | | |
| | | |

REVISIONI:

| REDATTO: | VERIFICATO: | APPROVATO: | CLIENTE: |
|---|---|---|---|
| M. MANFRO | BIPROJECT | A.S. | EDP |

CLIENTE:

edp renewables

**ENGINEERING ITALY**
Via Roberto Lepetit, 8/10 Milano
Mobile: +39.346.1185738

PROGETTISTA:


architettura sostenibile srl
Viale Jonio, 95 - 00141 - Roma
info@architetturasostenibile.com


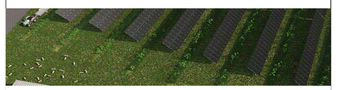

PROGETTO:

PROGETTO FOTOVOLTAICO "TARANTO"

Realizzazione di un impianto Fotovoltaico di potenza pari a 61,074 MWp con potenza di immissione pari a 54 MW e relative opere di connessione alla RTN

LOCALITA': REGIONE PUGLIA, COMUNI DI TARANTO, FAGGIANO (TA), SAN GIORGIO IONICO (TA) E CAROSINO (TA)

TITOLO: Edifici Comandi, Servizi ausiliari e magazzino

| PRATICA N: | FORMATO: | N°DISEGNO: | FOGLIO: | REV: |
|---|---|---|---|---|
| | A0 | AS_TAR_G.SE.0.7 | 1/3 | 00 |

| DATA: | SCALA: |
|---|---|
| 06\2022 | 1:100 |