


AREA	CABINA	INV	SB	NOME SB	NR STR.	LUNG.	NR cavi	SEZ
1	C03	03	01	SB-10301	9	180	1	120
1	C03	03	02	SB-10302	14	160	1	185
1	C03	03	03	SB-10303	15	140	1	185
1	C03	03	04	SB-10304	16	130	1	240
1	C03	03	05	SB-10305	16	120	1	240
1	C03	03	06	SB-10306	16	120	1	240
1	C03	03	07	SB-10307	16	130	1	240
1	C03	03	08	SB-10308	12	210	1	185
1	C03	03	09	SB-10309	14	200	1	240
1	C03	03	10	SB-10310	14	190	1	185
1	C03	03	11	SB-10311	16	170	1	240
1	C03	03	12	SB-10312	16	150	1	240
1	C03	03	13	SB-10313	16	150	1	240
1	C03	03	14	SB-10314	16	160	1	240
1	C03	03	15	SB-10315	16	170	1	240

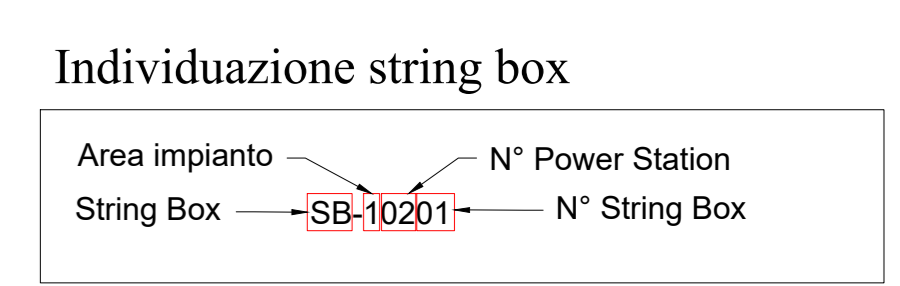

- LEGENDA**
- Recinzione impianto agro-fotovoltaico
 - Fascia arborea perimetrale
 - Strade e piazzali impianto agro-fotovoltaico
 - CANCELLO di accesso impianto agro-fotovoltaico
 - Struttura porta moduli fotovoltaici tipo A - 30x2
 - Struttura porta moduli fotovoltaici tipo B - 15x2
 - Power Station
 - Cabina ausiliaria
 - Magazzino/Sala controllo
 - Cabina raccolta MT
 - Cavidotto MT 30kV
 - String Box
 - Cavi DC (da SB a INV)
 - Cavi Antintrusione/TVCC
 - Sottocampo C03

EDIC.	DATE	DRAWN	CHECKED	REVISED-EDPR	MODIFICATION	DATE	SCALE	1:500	07/22	DRAWN	CAV	PRIMO EMISSIONE PER AUI	07/22	CHECKED	CAV	PROGETTO IMPIANTO AGROFOTVOLTAICO "Francavilla F.aa"	Nome collezione:	Collection	Page:	01	Cont:	10	
																	Invs: 40404000/00000000						
																	Comuni di Francavilla F.aa (BR), Grottole (TA) e Taranto (TA)						
																	CAO N°: Tar.20 - sottocampi						

