

150.6

150

151.3

151.1

151.4

152.4

SB-30601

SB-30602

SB-30603

SB-30604

SB-30605

SB-30606

SB-30607

SB-30608

SB-30609


SB-30610

SB-30611

SB-30612


SB-30613

A06
C06

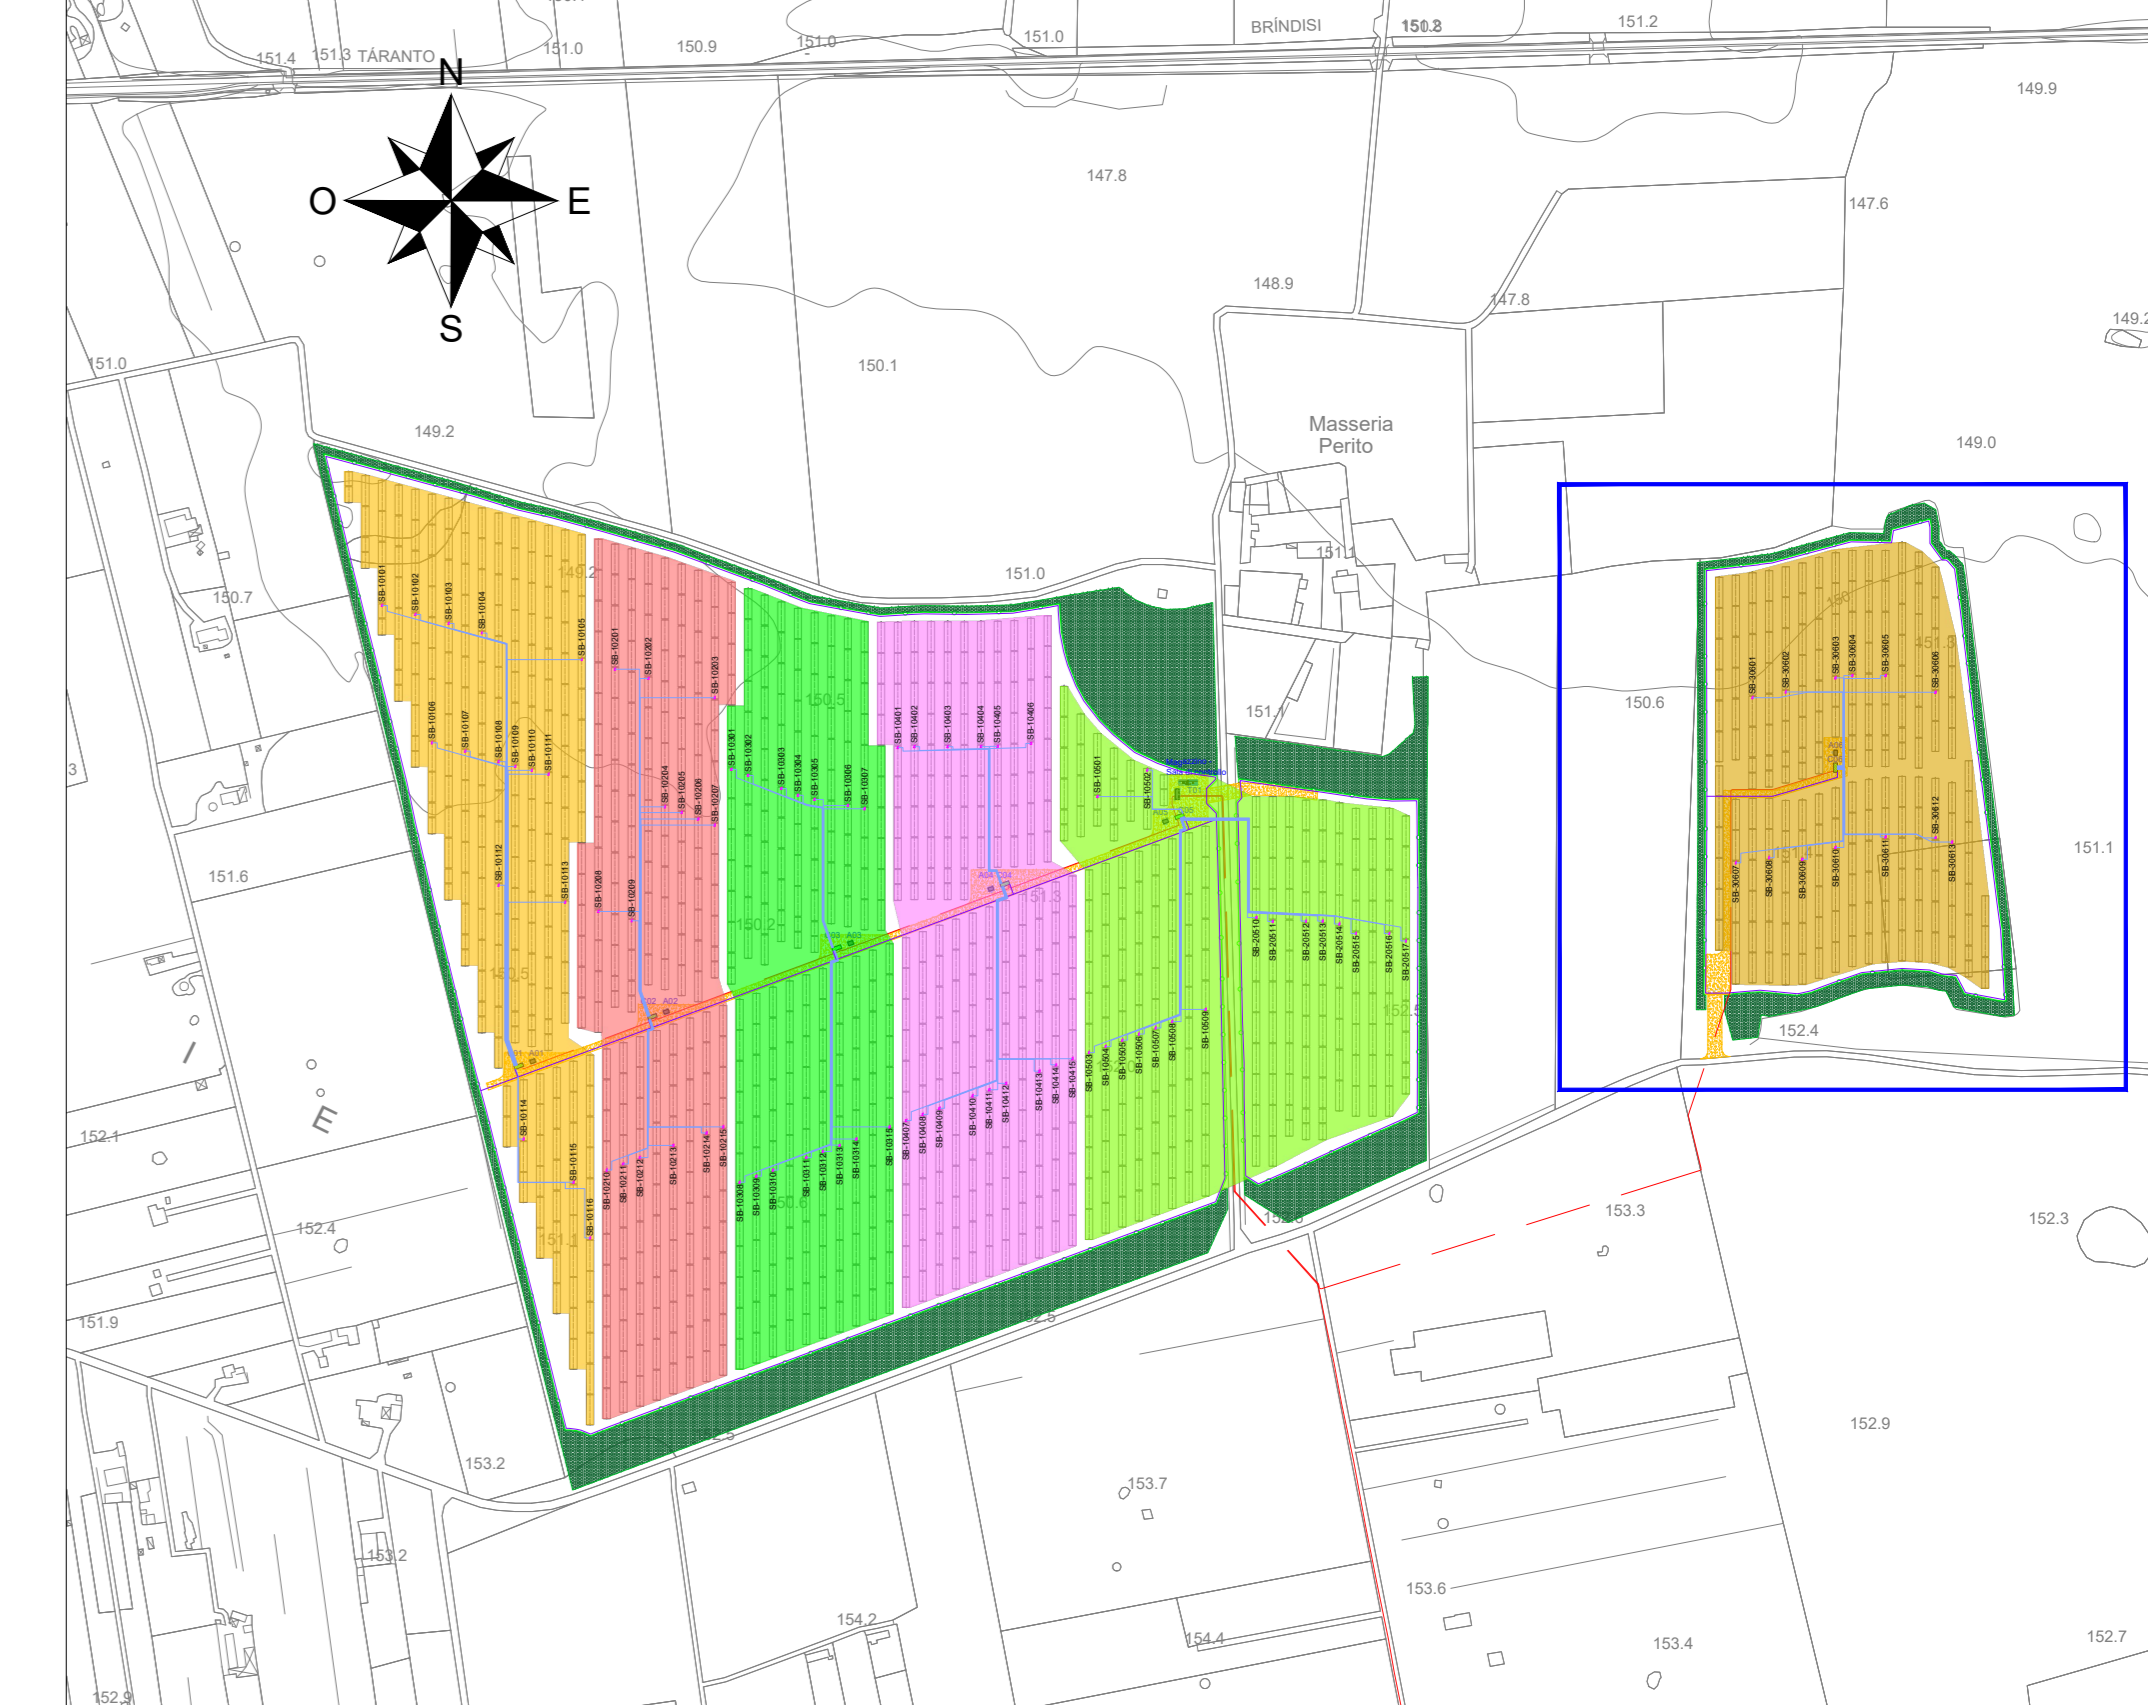

AREA	CABINA	INV	SB	NOME SB	NR STR.	LUNG.	NR cavi	SEZ
3	C06	06	01	SB-30601	15	130	1	185
3	C06	06	02	SB-30602	16	100	1	240
3	C06	06	03	SB-30603	16	80	1	240
3	C06	06	04	SB-30604	16	80	1	240
3	C06	06	05	SB-30605	16	110	1	240
3	C06	06	06	SB-30606	15	130	1	185
3	C06	06	07	SB-30607	12	140	1	150
3	C06	06	08	SB-30608	14	120	1	185
3	C06	06	09	SB-30609	16	100	1	240
3	C06	06	10	SB-30610	16	80	1	240
3	C06	06	11	SB-30611	16	90	1	240
3	C06	06	12	SB-30612	16	120	1	240
3	C06	06	13	SB-30613	14	130	1	185

Individuazione string box

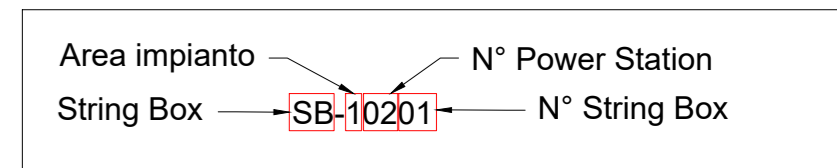

LEGENDA

- Recinzione impianto agro-fotovoltaico
- Fascia arborea perimetrale
- Strade e piazzali impianto agro-fotovoltaico
- Cancello di accesso impianto agro-fotovoltaico
- Struttura porta moduli fotovoltaici tipo A - 30x2
- Struttura porta moduli fotovoltaici tipo B - 15x2
- Power Station
- Cabina ausiliaria
- Magazzino/Sala controllo
- Cabina raccolta MT
- Cavidotto MT 30kV
- String Box
- Cavi DC (da SB a INV)
- Cavi Antintrusione/TVCC
- Sottocampo C06

A 15/07/2022		D.CAVALLI	D.CAVALLI	S. TIZZONI					PRIMA EMISSIONE PER AU																	
07/22		TIZ	07/22		TIZ					Comuni di Francavilla F.aa (BR), Grottole (TA) e Taranto (TA)		

