
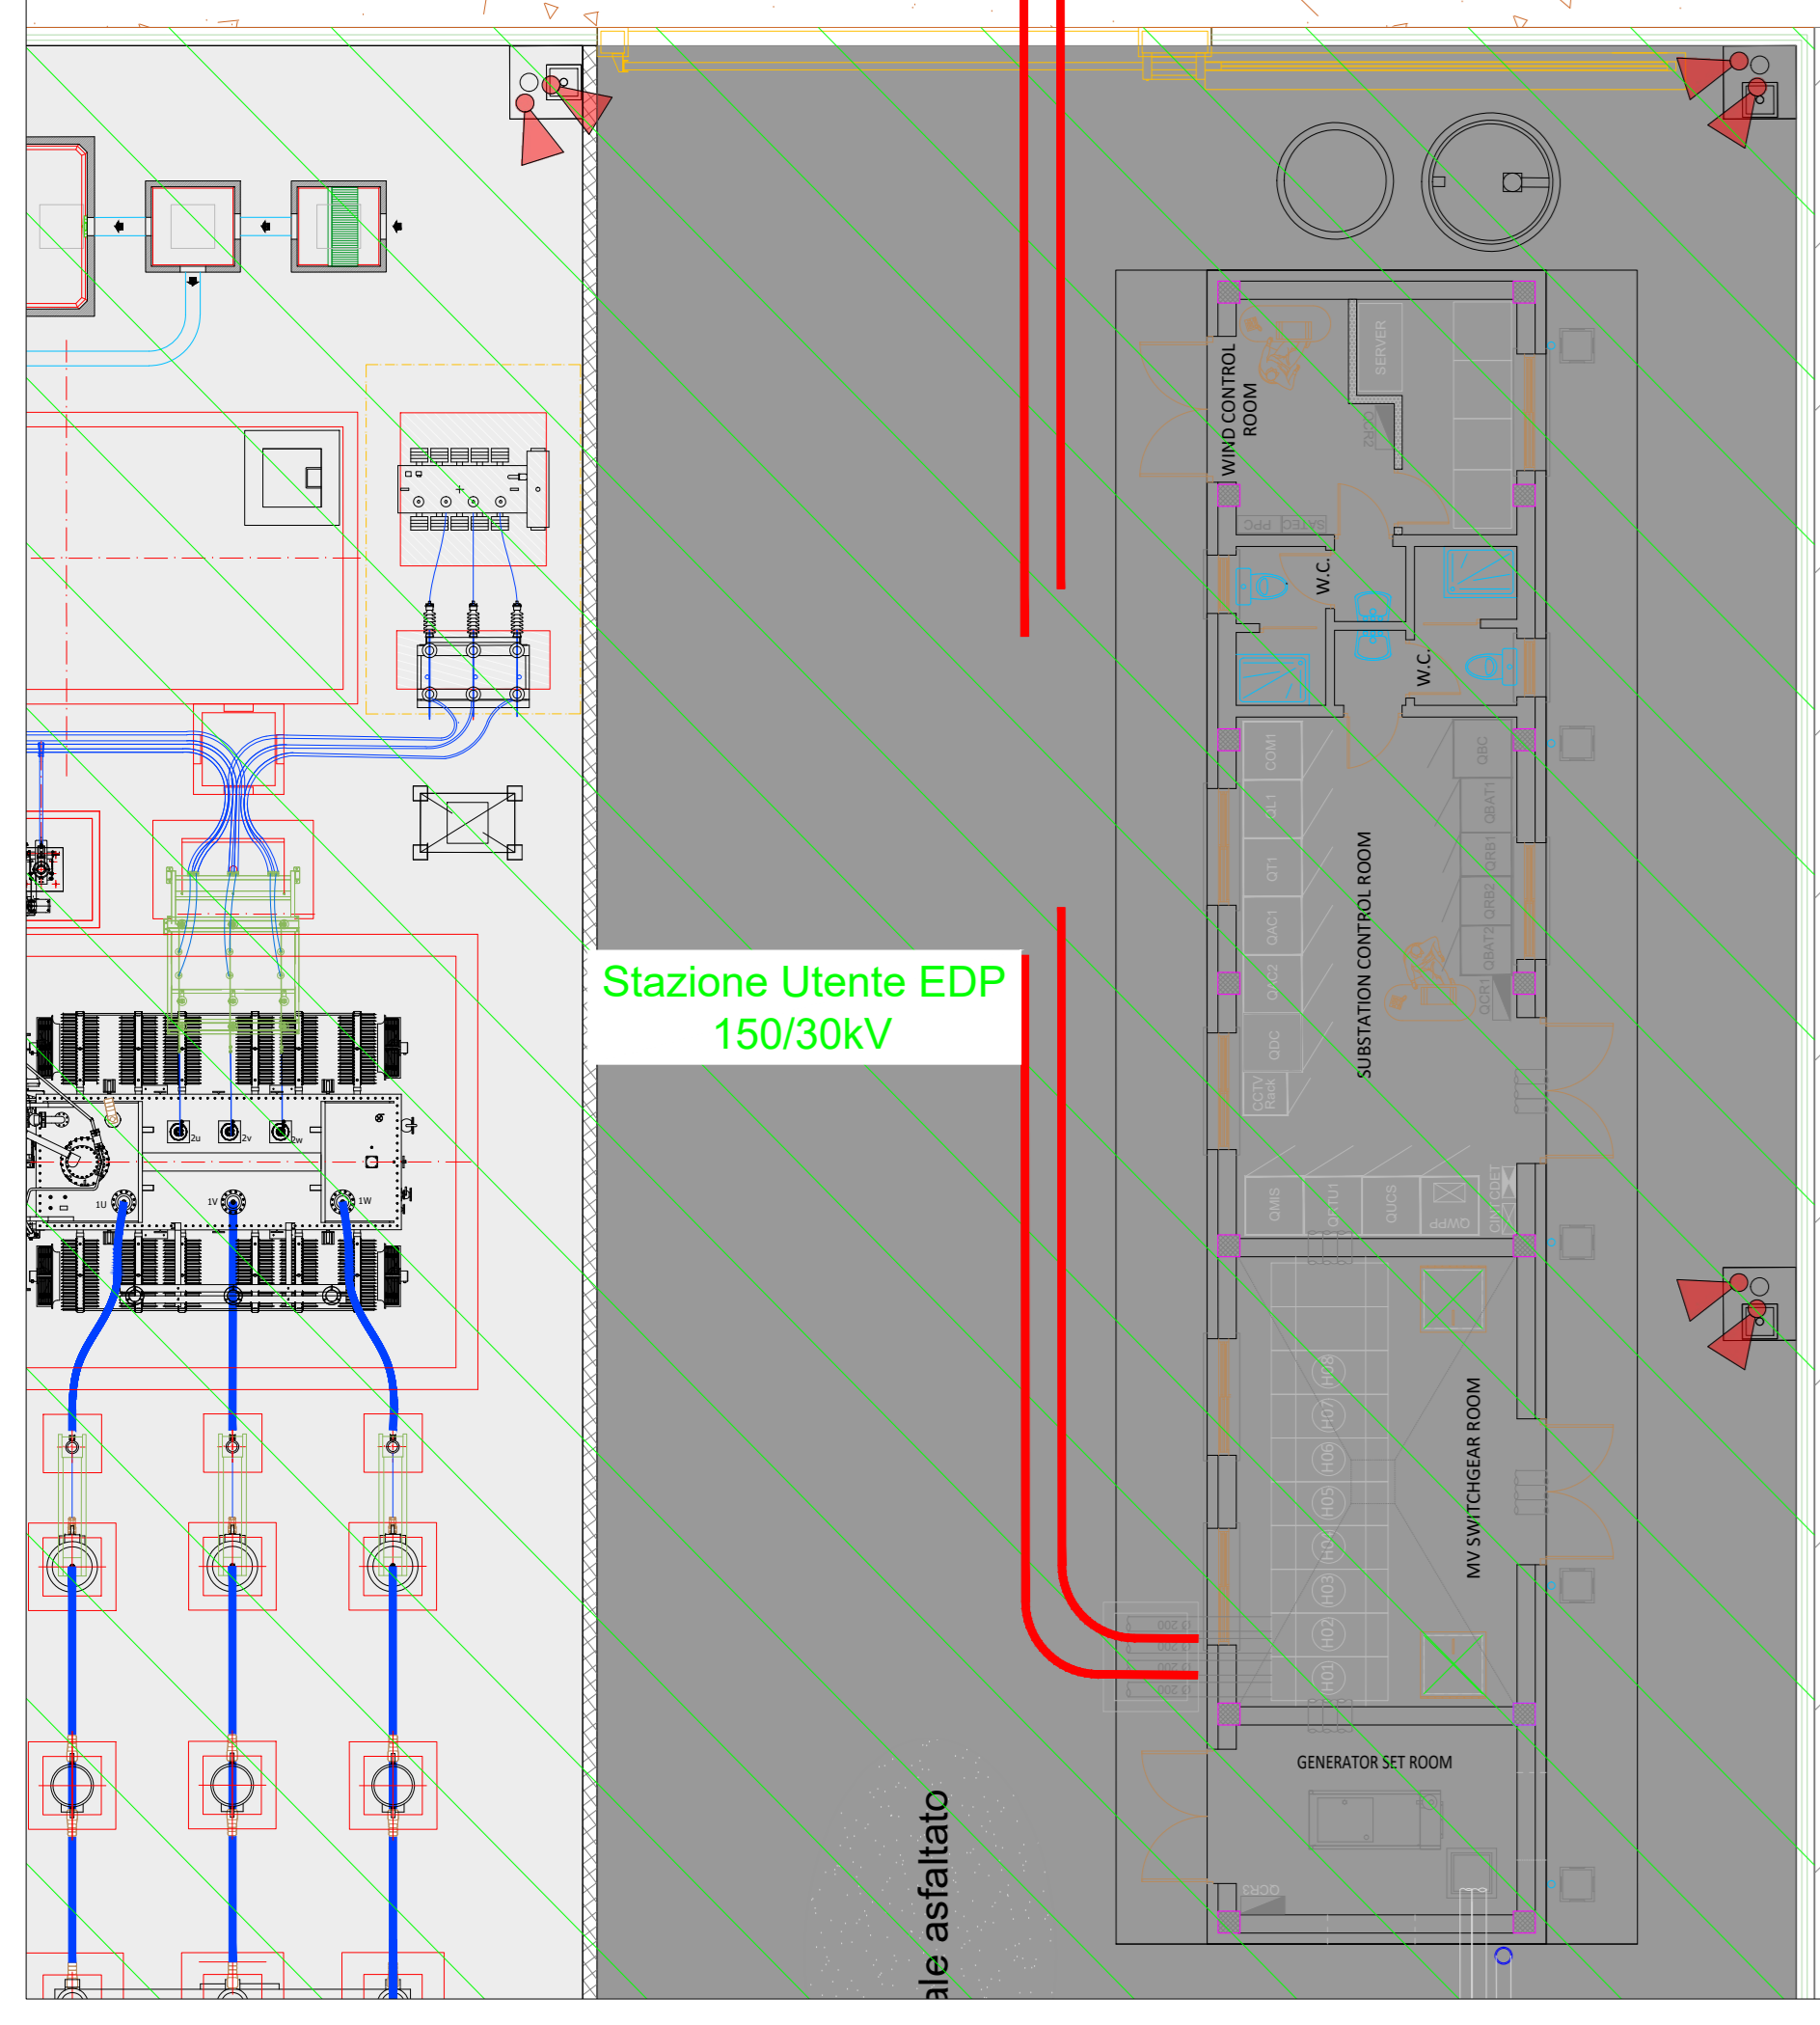
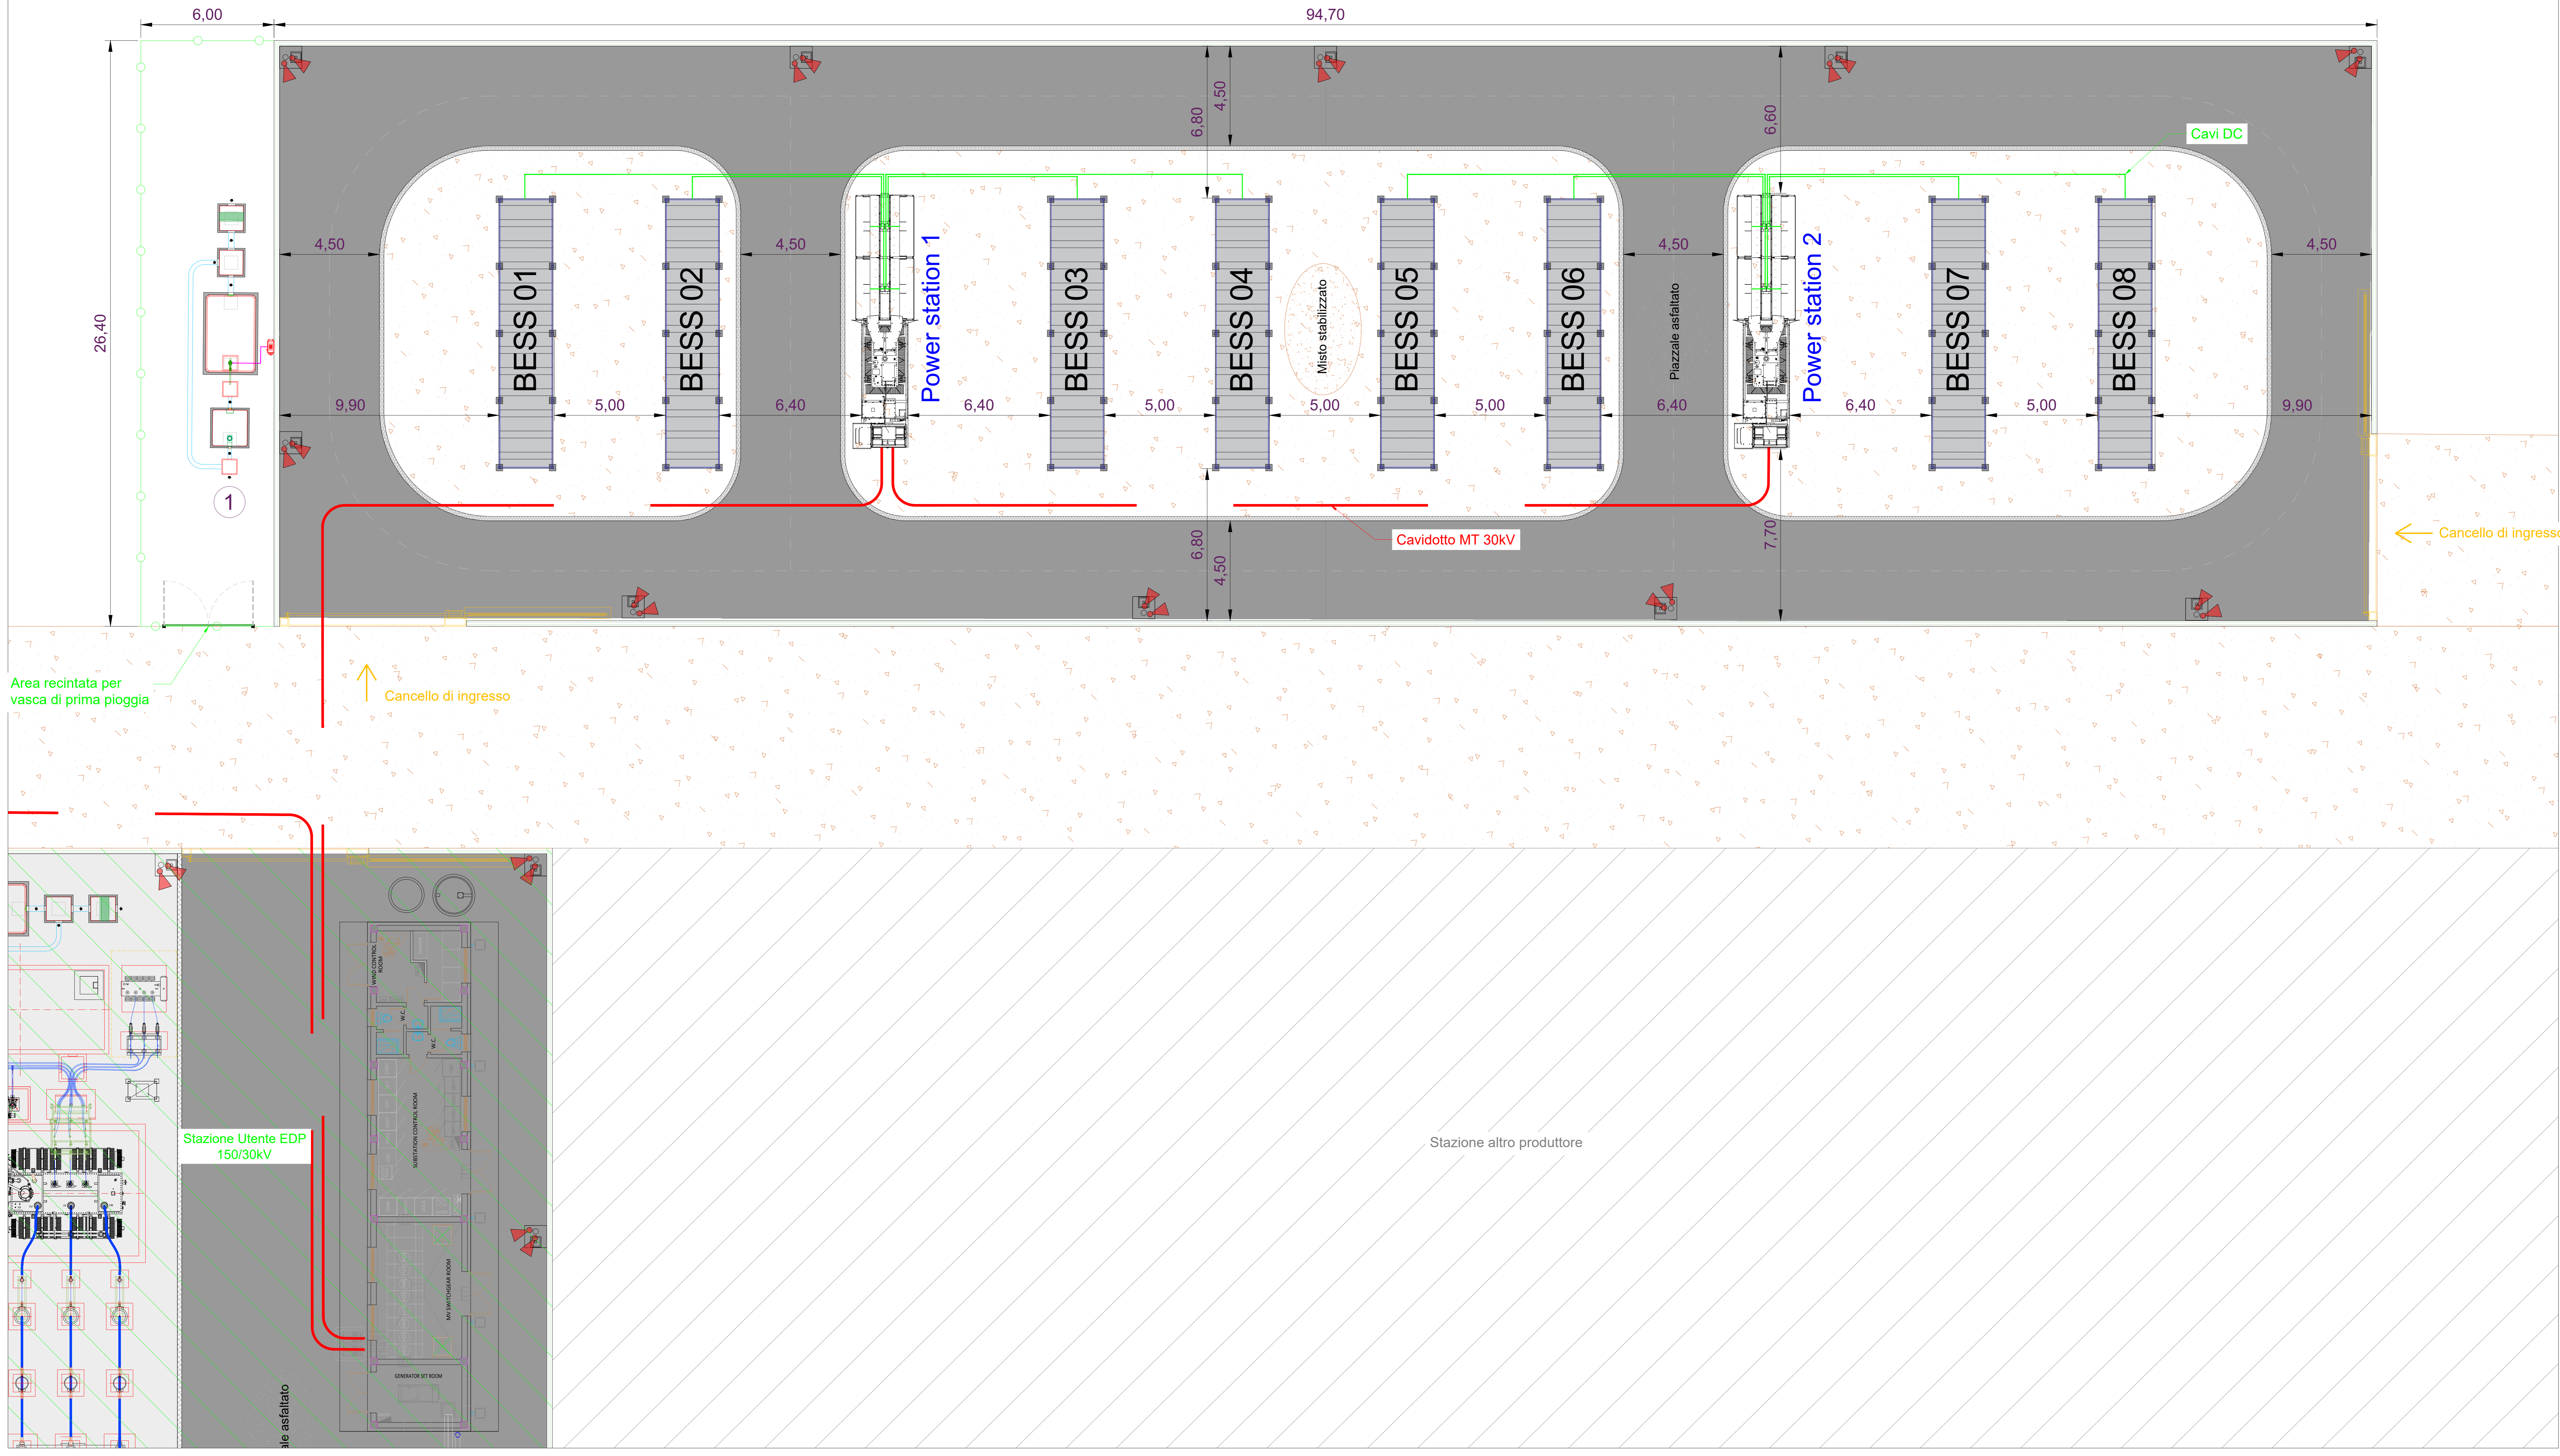


- ① Vasca trattamento acque di prima pioggia recintata
- - - Cavidotto MT 30kV
- Cavi DC
- Stazione Utente EDP 150/30kV
- Stallo condiviso 150kV
- Stazioni altri produttori
- Strada di accesso di nuova realizzazione
- BESS - Battery Energy Storage System
- Power Station

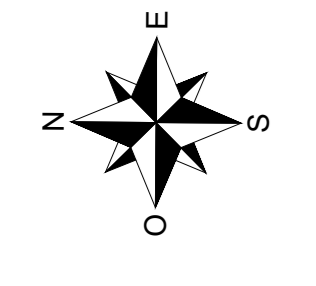

Engineering SCM Ingegneria
SCM
 Sig. Ing. Daniele Cavallo
 Association Number No. 1220

ID	DATE	SCALE	1:100
D	07/22	DRAWN	CAV
C	07/22	CHECKED	CAV
B	25/07/2022	R. CAVALLO	D. CAVALLO
A	07/22	REVISIONE EDP	TIZ
EDIC	DATE	DRAWN	CHECKED
			REVISED-EDPR

DATE	SCALE	1:100	PROGETTO	IMPANTO AGROFOSFOFORICO "Francia 7" - Impianto di Backup	CAD Vers.	1	Page	01
07/22	1:100	CAV	PROGETTO	IMPANTO AGROFOSFOFORICO "Francia 7" - Impianto di Backup	Autodesk	1	01	
07/22	1:100	CAV	TAV 04 - PLANIMETRIA - IMPIANTO DI STORAGE	Comuni di Francavilla F.A. (BR), Grottaglie (TA) e Taranto (TA)	Collection			
07/22	1:100	CAV	TAV 04 - PLANIMETRIA	Comuni di Francavilla F.A. (BR), Grottaglie (TA) e Taranto (TA)	Collection			

SCM Ingegneria Srl
 CAD Vers. 1
 Page 01
 Cont. 100