
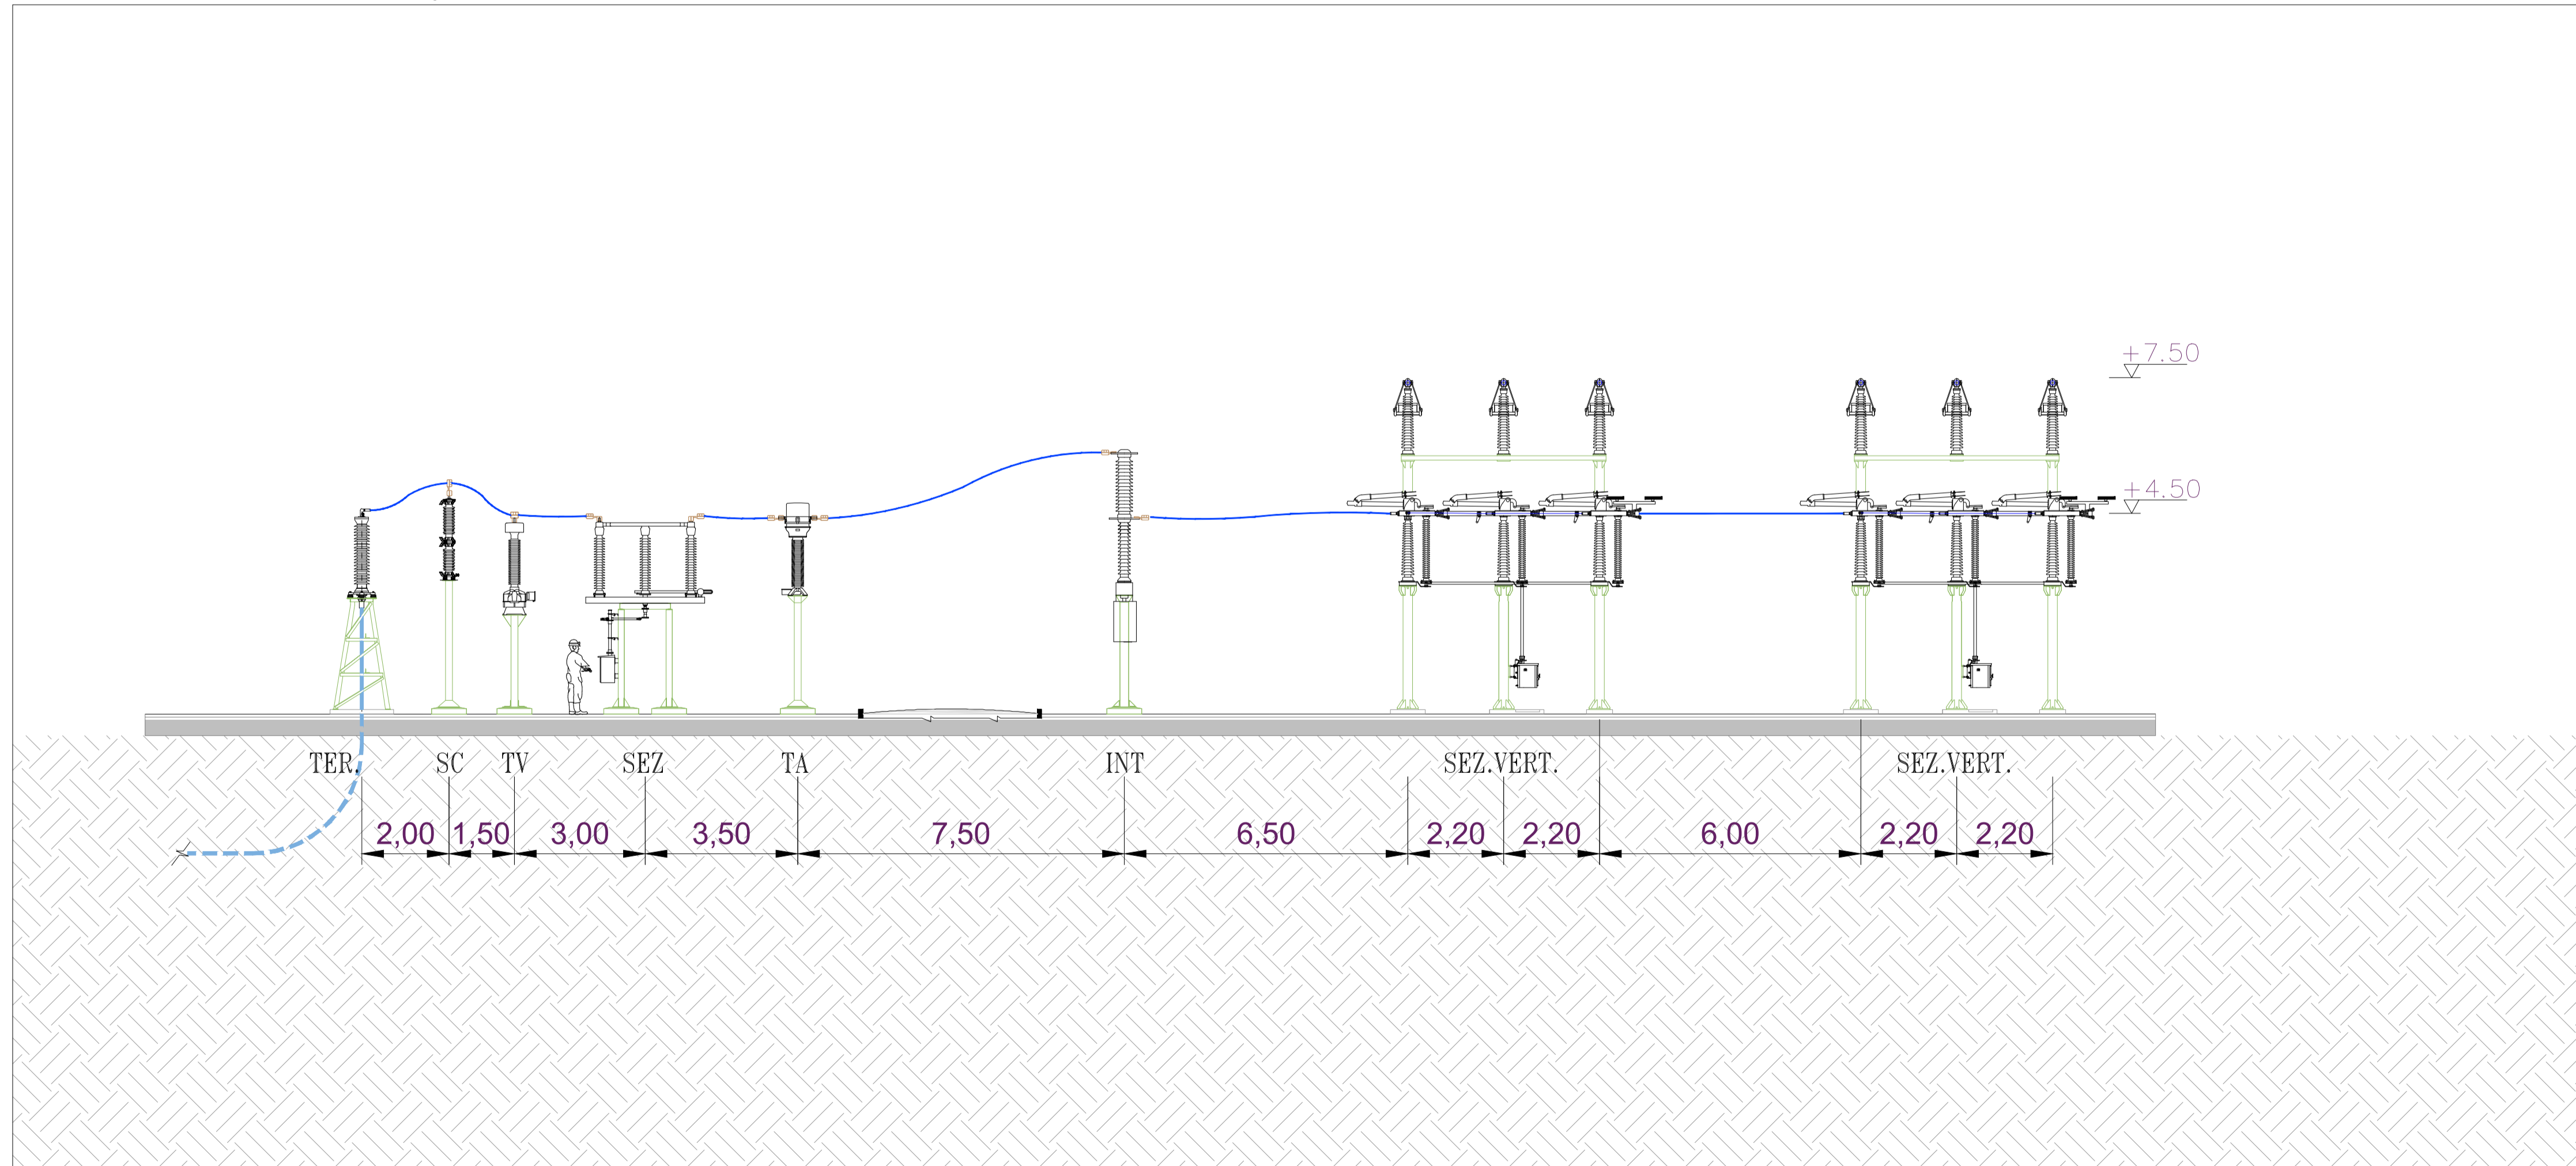


TER.	Terminale cavo AT 150 kV
SC	Scaricatore con contascariche
TV	Trasformatore di tensione
TA	Trasformatore di corrente
INT	Interruttore tripolare
SEZ	Sezionatore tripolare orizzontale
SEZ.VERT	Sezionatore verticale di sbarra

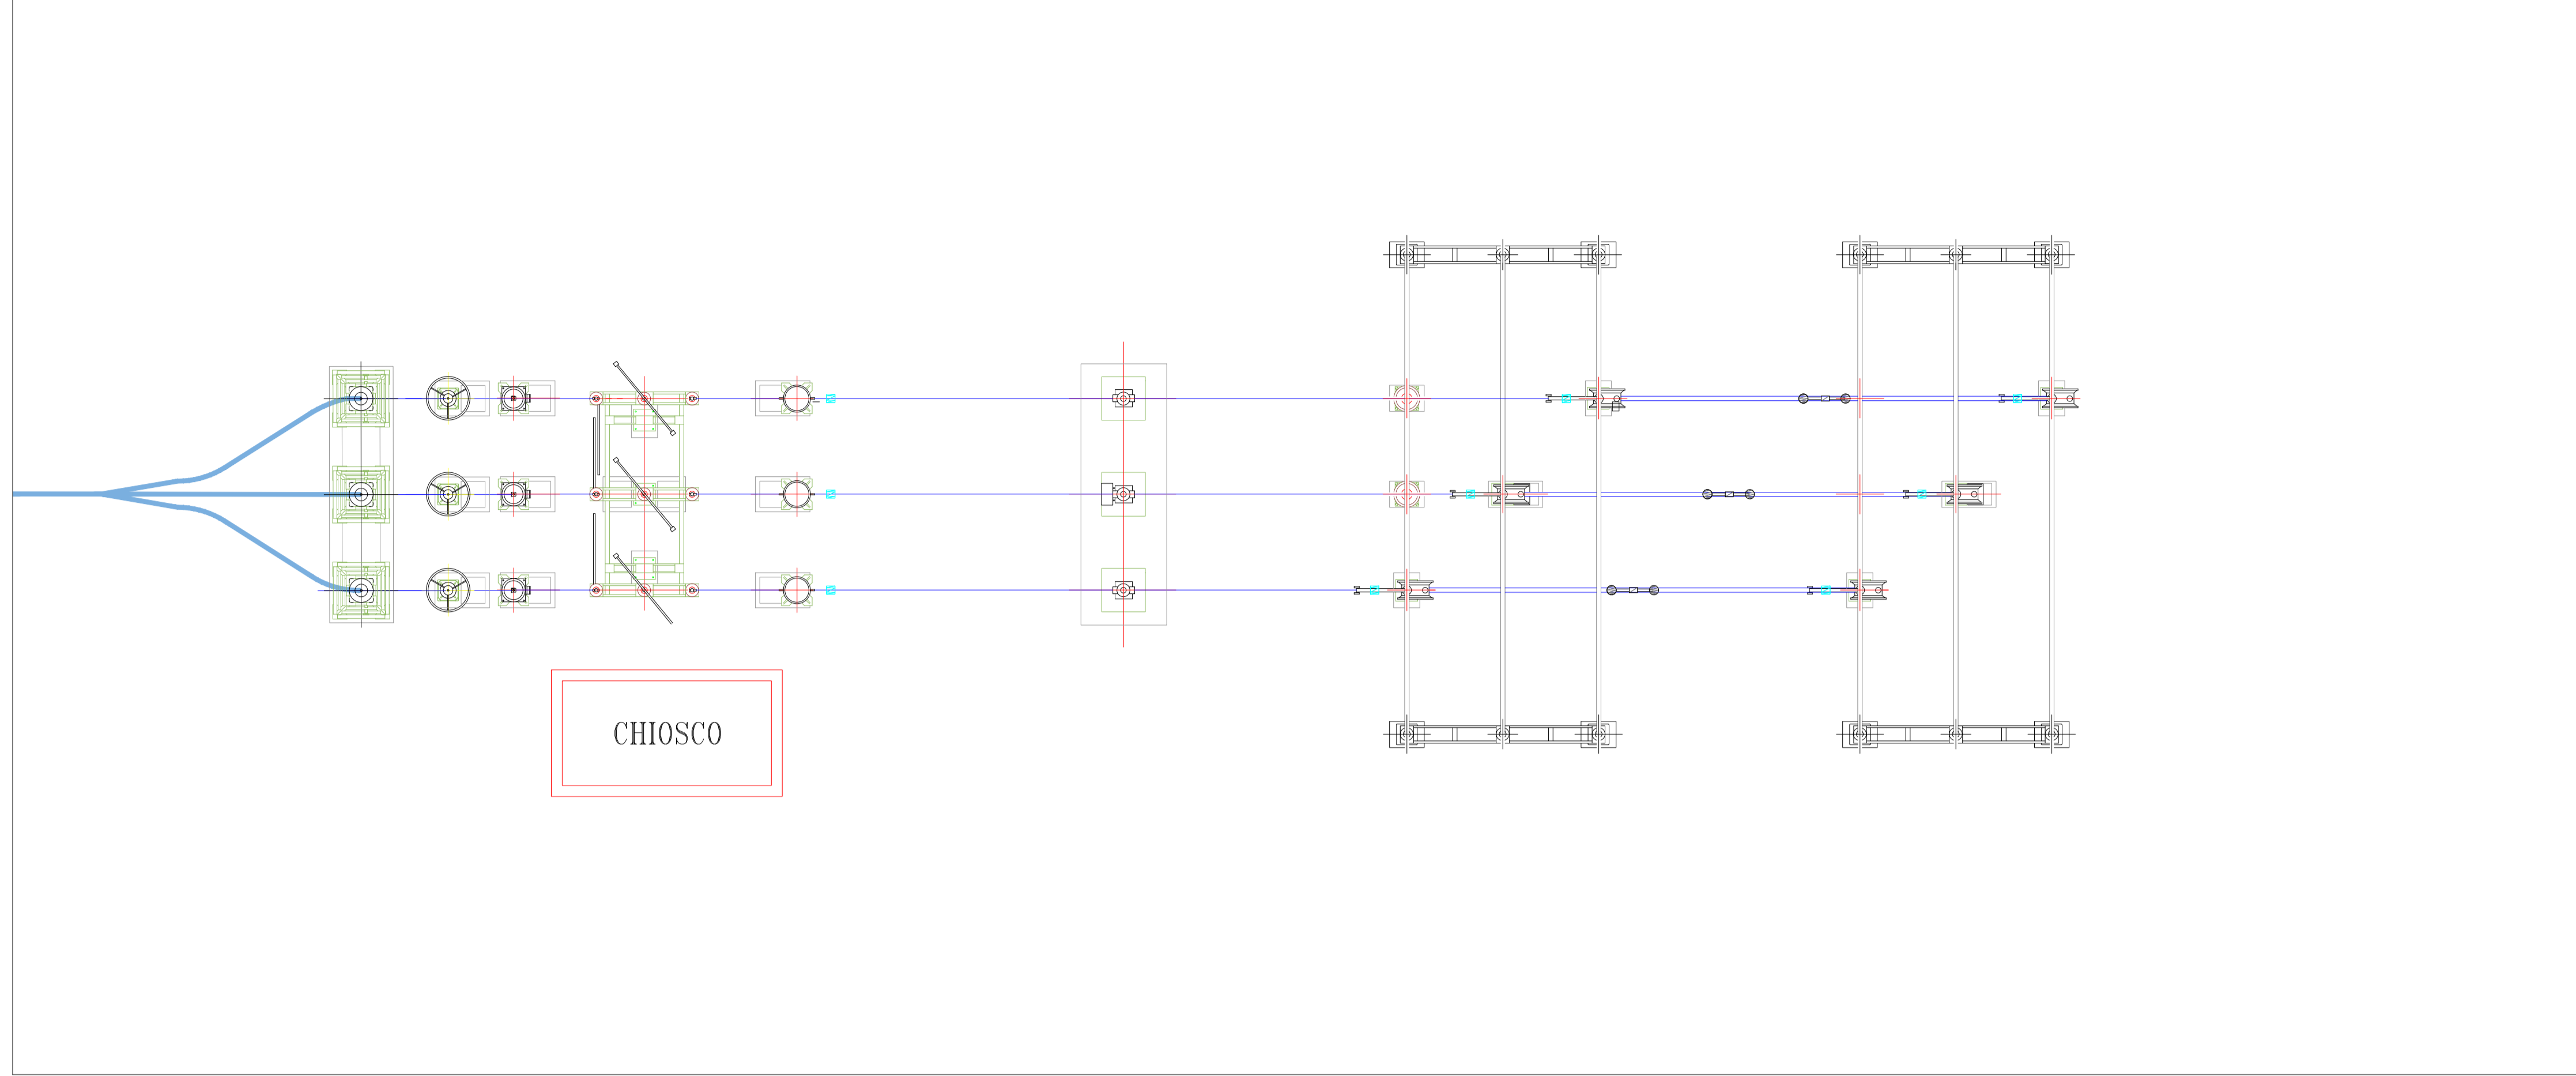

Engineering SCM Ingegneria  
 SCM INGENGERIA  
 Signed: Ing. Daniele Cavallo  
 Association Number No N° 1220

D						DATE	SCALE	1:100			SCM Ingegneria Srl CAD Vers.: i Page Vers.: 0	
C						07/22	DRAWN	CAV	PROGETTO IMPIANTO AGROFOTOVOLTAICO "Francavilla F.na" - Impianto di Rete		Name collection:	Page: 01
B						07/22	CHECKED	CAV	TAV.03 - PLANIMETRIA E SEZIONE ELETTROMECCANICA STALLO PRODUTTORE IN STAZIONE RTN		Collection	Cont: TIZ
A	15/07/2022	D.CAVALLO	D.CAVALLO	S. TIZZONI	PRIMA EMISSIONE PER AU	07/22	REVISED-EDPR	TIZ	Comuni di Francavilla F.na (BR), Grottaglie (TA) e Taranto (TA)		CAD N°:	Tav.03 - Planimetri
EDIC.	DATE	DRAWN	CHECKED	REVISED-EDPR	MODIFICATION	Format A1						