


Planimetria elettromeccanica - Stazione Utente - Scala 1:100

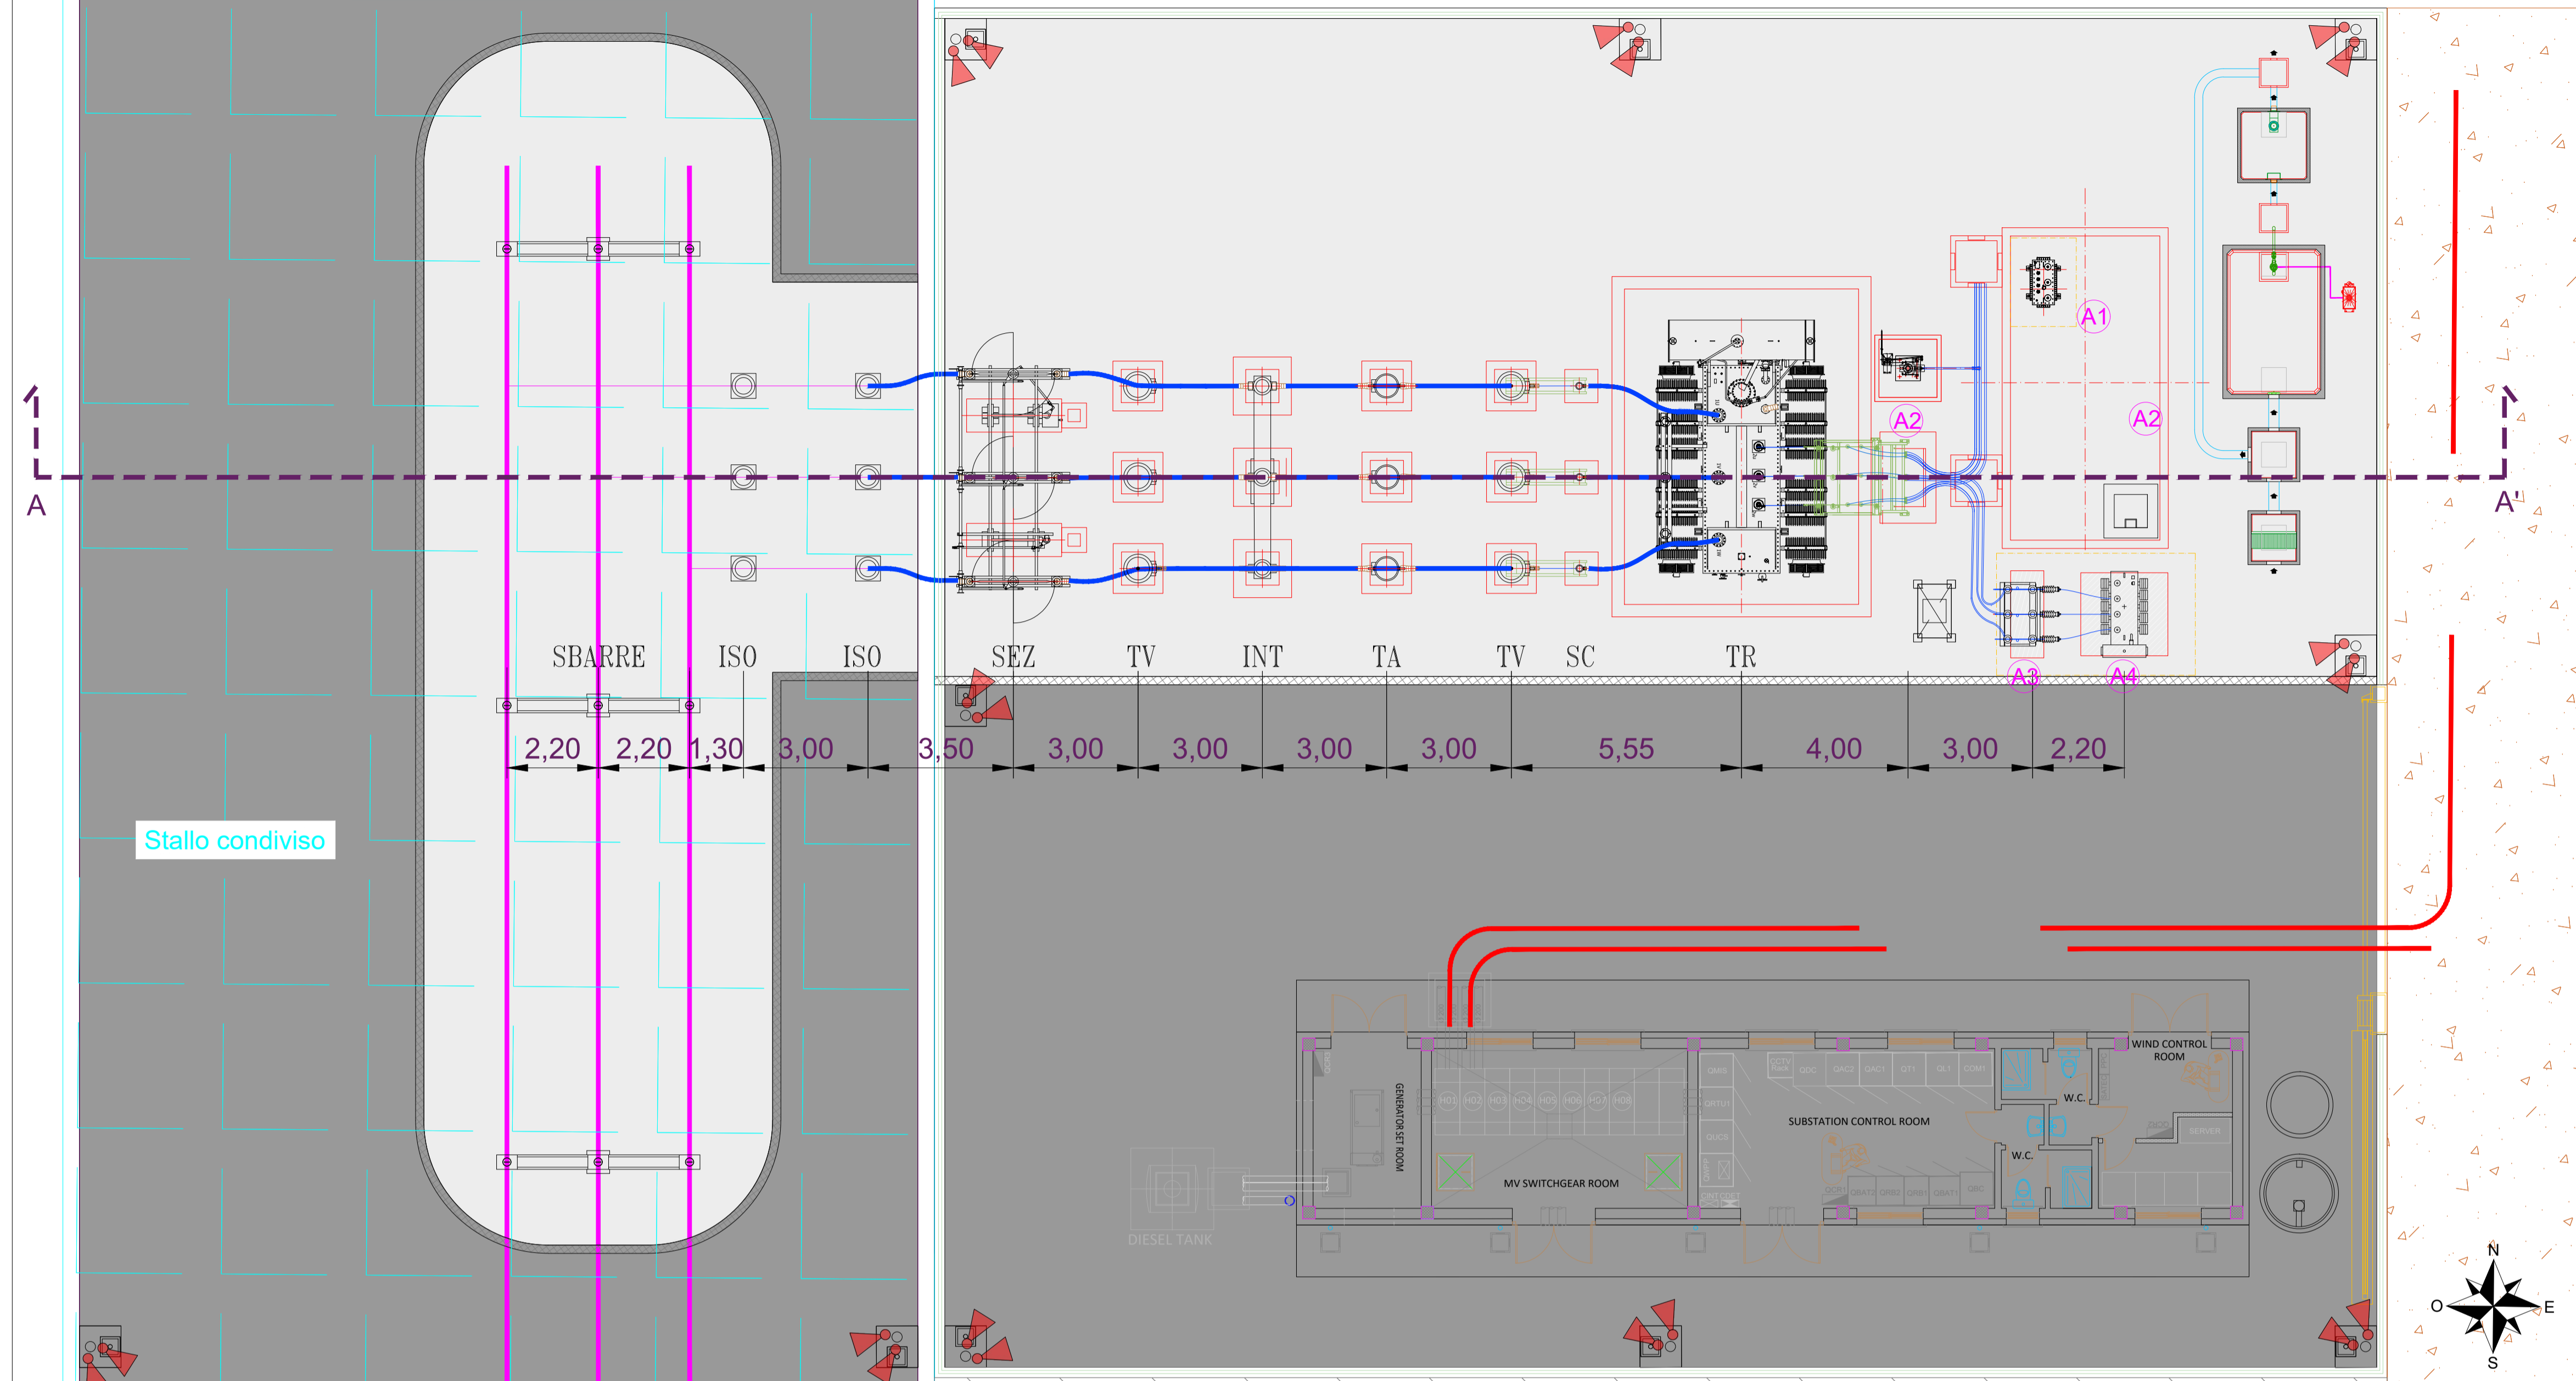


LEGENDA

- Cavidotto MT 30kV
- Stallo condiviso 150kV

LEGENDA APPARECCHIATURE AT

- TR Trasformatore elevatore 150/30 kV
- SC Scaricatore con contascariche
- TV Trasformatore di tensione
- TA Trasformatore di corrente
- INT Interruttore tripolare
- SEZ Sezionatore tripolare orizzontale
- ISO Isolatore
- A1 Trasformatore ausiliario
- A2 Scaricatore di sovratensioni MT
- A3 Interruttore di sezionamento
- A4 Messa a terra

Sezione A-A' - Stazione Utente - Scala 1:100

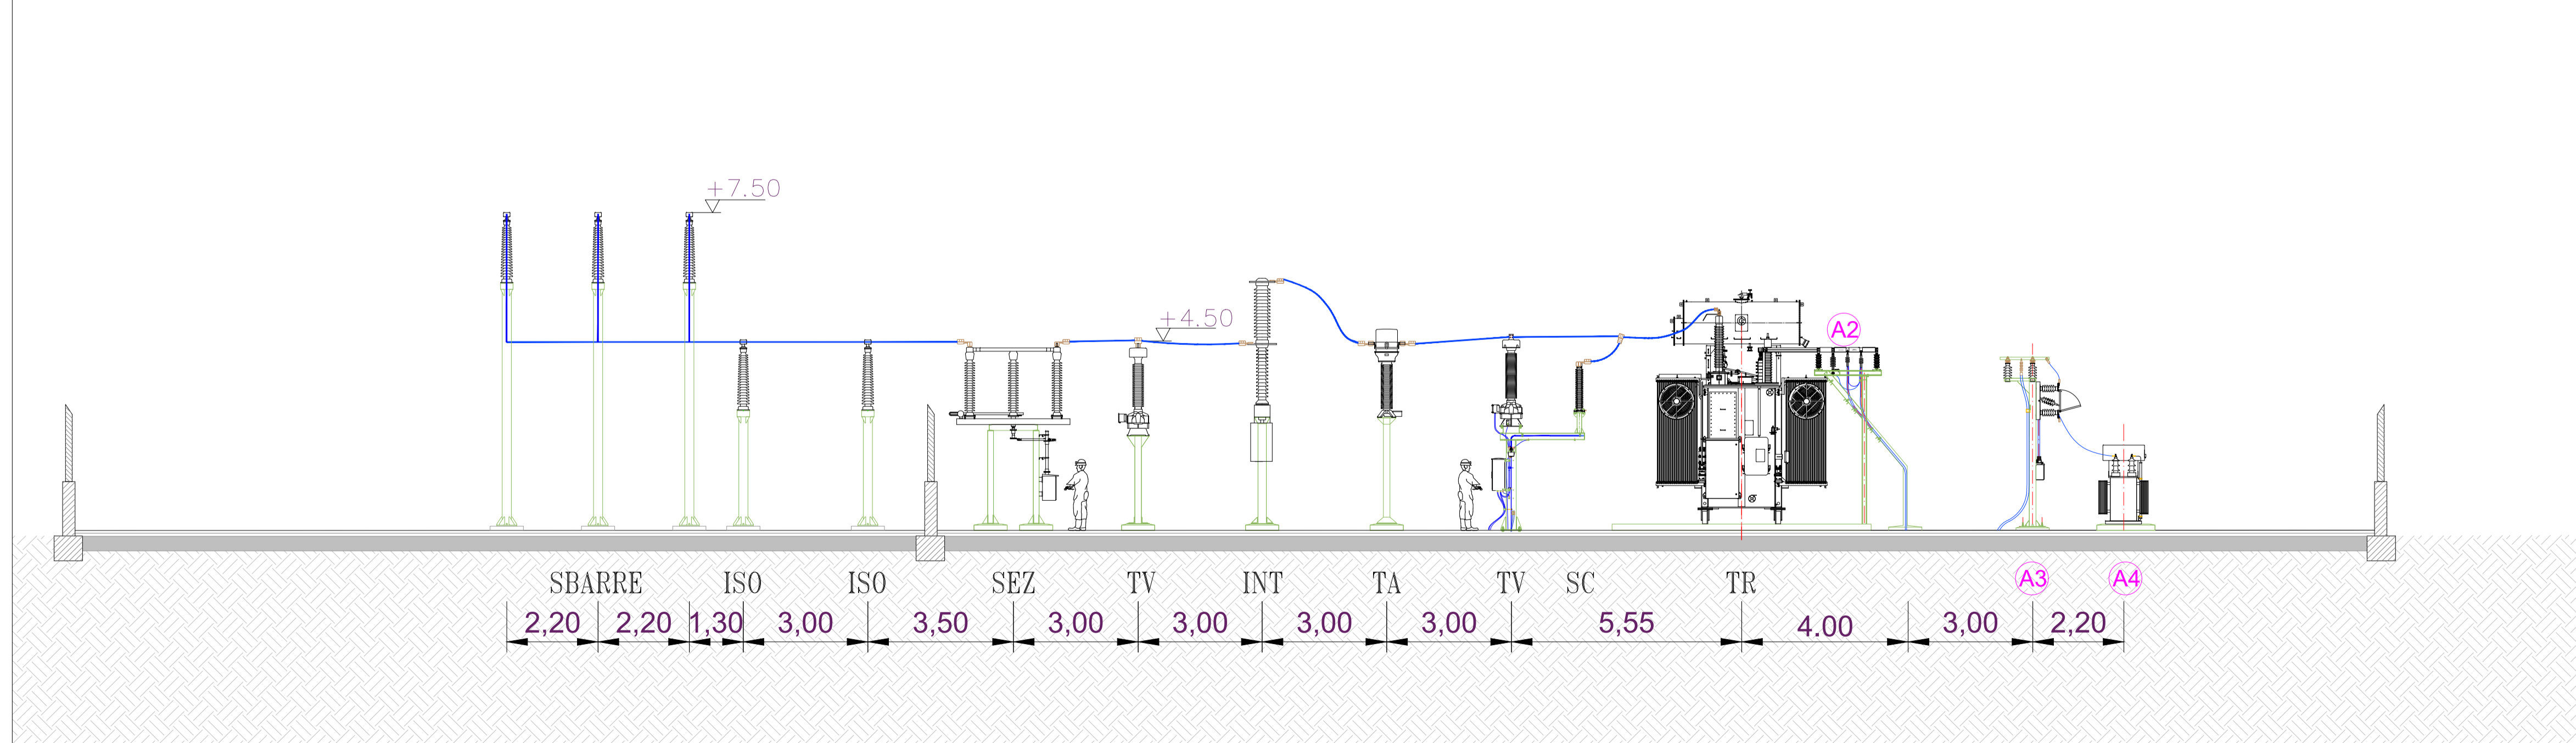

Engineering SCM Ingegneria  
  
 Signed: Ing. Daniele Cavallo  
 Association Number No. 1220

EDIC.	DATE	DRAWN	CHECKED	REVISED-EDPR	MODIFICATION
D					
C					
B					
A	15/07/2022	D. CAVALLO	D. CAVALLO	S. TIZZONI	PRIMA EMISSIONE PER AU

DATE	SCALE	DRAWN	CAV	Format
07/22	1:100	DRAWN	CAV	A1
07/22		CHECKED	CAV	
07/22		REVISED-EDPR	TIZ	

SCM Ingegneria Srl  
 Name collection: TAV.06a - SEZIONE ELETTROMECCANICA - STAZIONE UTENTE  
 Collection: Comuni di Francavilla F.na (BR), Grottaglie (TA) e Taranto (TA)  
 Page: 01  
 Cont: tiz  
 CAD Vers.: e  
 Page Vers.: 0  
 CAD No.: TAV.06a - Sezione e