SEZIONE ELETTROMECCANICA LONGITUDINALE SBARRA "A1 E B1" 150 KV

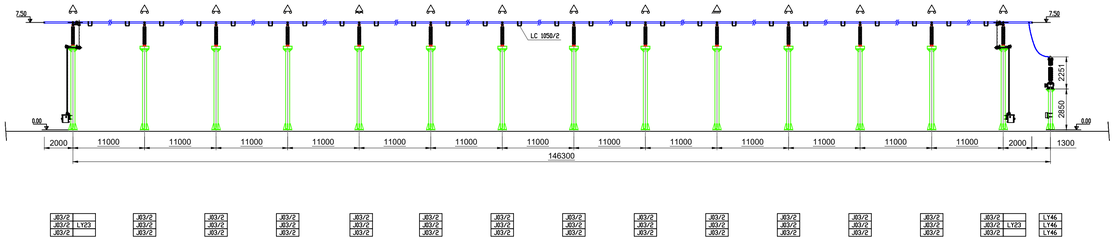

REV.	DATA:	DESCRIZIONE:
00	06/22	EMISSIONE PER PTO

REVISIONI:

REDATTO:	VERIFICATO:	APPROVATO:	CLIENTE:
M. MANFRO	BIPROJECT	A.S.	EDP

CLIENTE:

edp renewables

ENGINEERING ITALY
Via Roberto Lepetit, 8/10 Milano
Mobile: +39.346.1185738

PROGETTISTA:

architettura sostenibile s.r.l.
Viale Jonio, 95 - 00141 - Roma
info@architetturasostenibile.com

PROGETTO:

PROGETTO FOTOVOLTAICO "TARANTO"

Realizzazione di un impianto Fotovoltaico di potenza pari a 61,074 MWp con potenza di immissione pari a 54 MW e relative opere di connessione alla RTN

LOCALITA': REGIONE PUGLIA, COMUNI DI TARANTO, FAGGIANO (TA), SAN GIORGIO IONICO (TA) E CAROSINO (TA)

TITOLO: STAZIONE RTN TARANTO 380
Sezioni Elettromeccaniche Stazione RTN
SEZIONE STALLO ATR 380kV
SEZIONE ELETTROMECCANICA LONGITUDINALE SBARRA "A1 E B1" 150 KV

PRATICA N:	FORMATO:	N°DISEGNO:	FOGLIO:	REV:
	600x900	AS_TAR_G.SE.0.3	6/6	00

DATA:	SCALA:
06\2022	1:200