


LIVELLETTE

L=35.00m
i=0.00%
Δh=0.00m

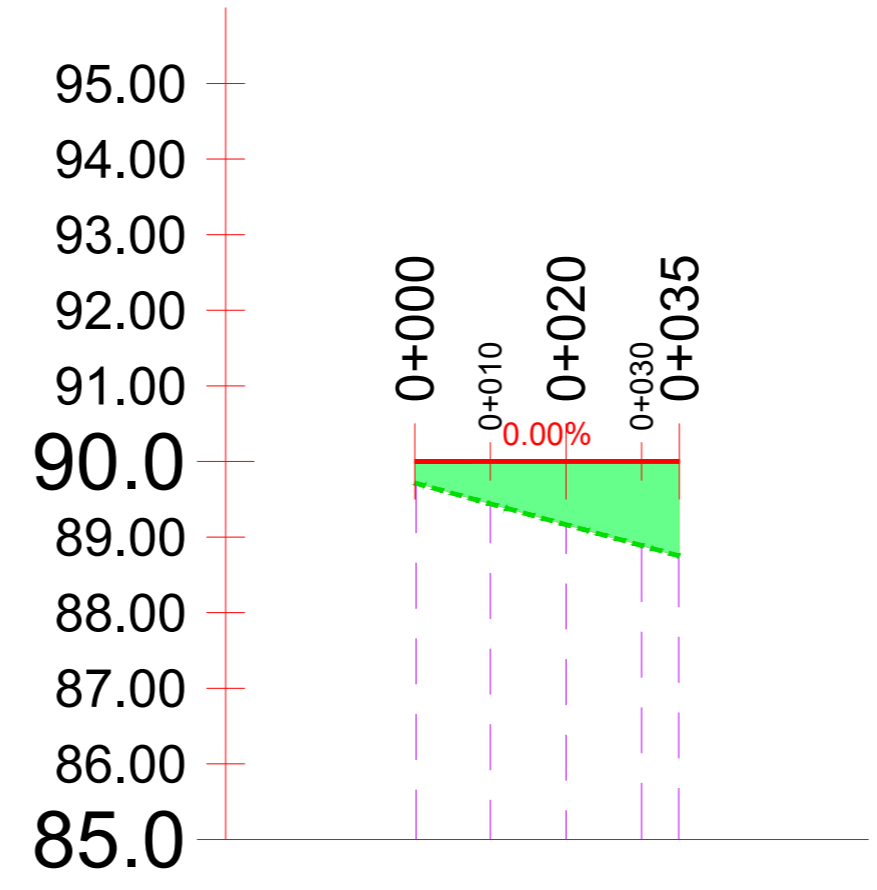

Profilo: Stazione Utente
Scala : 1000:100
Q.Rif. : 85.00

NUMERO SEZIONE	1	2	3	4	5
DISTANZE PROGRESSIVE	0+000,00	0+010,00	0+020,00	0+030,00	0+035,00
DISTANZE PARZIALI	9,82	10,00	10,00	4,91	
QUOTE PROGETTO	90,00	90,00	90,00	90,00	90,00
QUOTE TERRENO	89,72	89,44	89,16	88,89	88,75
ANDAMENTO PLANIMETRICO	—				
ETTOMETRICHE	00				00
DIFFERENZA QUOTE	0,56	0,84	1,11		

D						DATE	SCALE	1:1000		SCM Ingegneria Srl	
C						07/22	DRAWN	CAV		CAD Vers.: a	Page Vers.: 0
B						07/22	CHECKED	CAV		Name Collection	Page: 01
A	15/07/2022	R.CAVALLO	D. CAVALLO	S. TIZZONI	PRIMA EMISSIONE PER AU	07/22	REVISED-EDPR	TIZ	TAV.09b - STUDIO PLANO-ALTIMETRICO - PROFILI - ASSE STAZIONE UTENTE	Collection	Cont: TIZ
EDIC.	DATE	DRAWN	CHECKED	REVISED-EDPR	MODIFICATION	Format A2			Comuni di Francavilla F.na (BR), Grottaglie (TA) e Taranto (TA)		CAD N°: Tav.09 - Studio pla