LIVELLETTE

L=166.90m
i=0.00%
Δh=0.00m

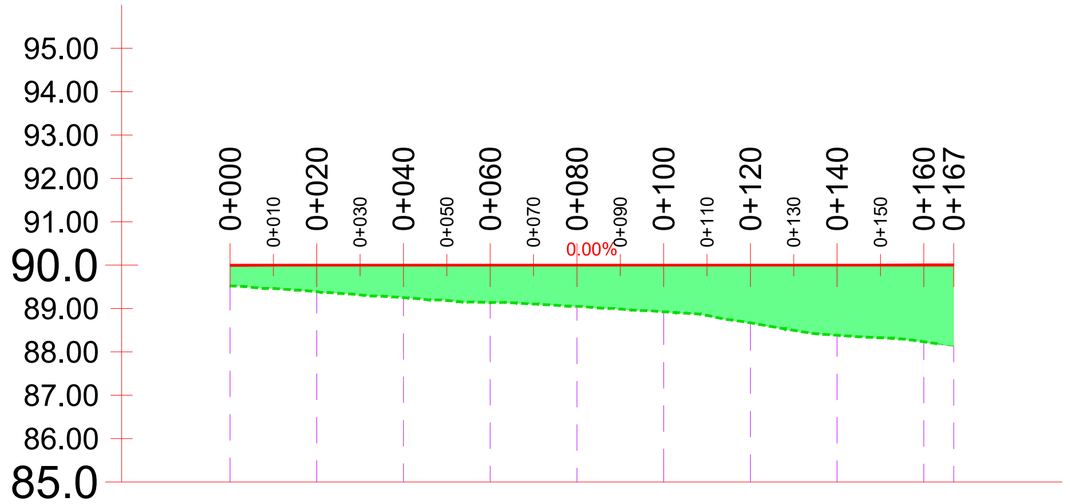

Profilo: Stallo condiviso
Scala : 1000:100
Q.Rif. : 85.00

NUMERO SEZIONE

DISTANZE PROGRESSIVE

DISTANZE PARZIALI

QUOTE PROGETTO

QUOTE TERRENO

ANDAMENTO PLANIMETRICO

ETTOMETRICHE

DIFFERENZA QUOTE

1	2	3	4	5	6	7	8	9	10
0+000.00	0+020.00	0+040.00	0+060.00	0+080.00	0+100.00	0+120.00	0+140.00	0+160.00	0+166.90
	20,00	20,00	20,00	20,00	20,00	20,00	20,00	20,00	6,90
	90,00	90,00	90,00	90,00	90,00	90,00	90,00	90,00	90,00
	89,52	89,39	89,25	89,14	89,05	88,93	88,67	88,38	88,23	88,13
	00				01				01
	0,61	0,75	0,86	0,95	1,07	1,33	1,62	1,77	

Engineering SCM Ingegneria
Signed: Ing Daniele Cavallo
Association Number No Nº 1220

EDIC.	DATE	DRAWN	CHECKED	REVISED-EDPR	MODIFICATION
D					
C					
B					
A	15/07/2022	R.CAVALLO	D. CAVALLO	S. TIZZONI	PRIMA EMISSIONE PER AU

DATE	SCALE	1:1000
07/22	DRAWN	CAV
07/22	CHECKED	CAV
07/22	REVISED-EDPR	TIZ
Format A2		

PROGETTO IMPIANTO AGROFOTOVOLTAICO "Francavilla F.na" - Impianto di Utenza

TAV.09c - STUDIO PLANO-ALTIMETRICO - PROFILI - ASSE STALLO CONDIVISO

Comuni di Francavilla F.na (BR), Grottaglie (TA) e Taranto (TA)

SCM Ingegneria Srl

CAD Vers.: a | Page Vers.: 0

Name Collection: Collection | Page: 01 | Cont: TIZ

CAD Nº: Tav.09 - Studio pla