




Vista frontale - Scala 1:50

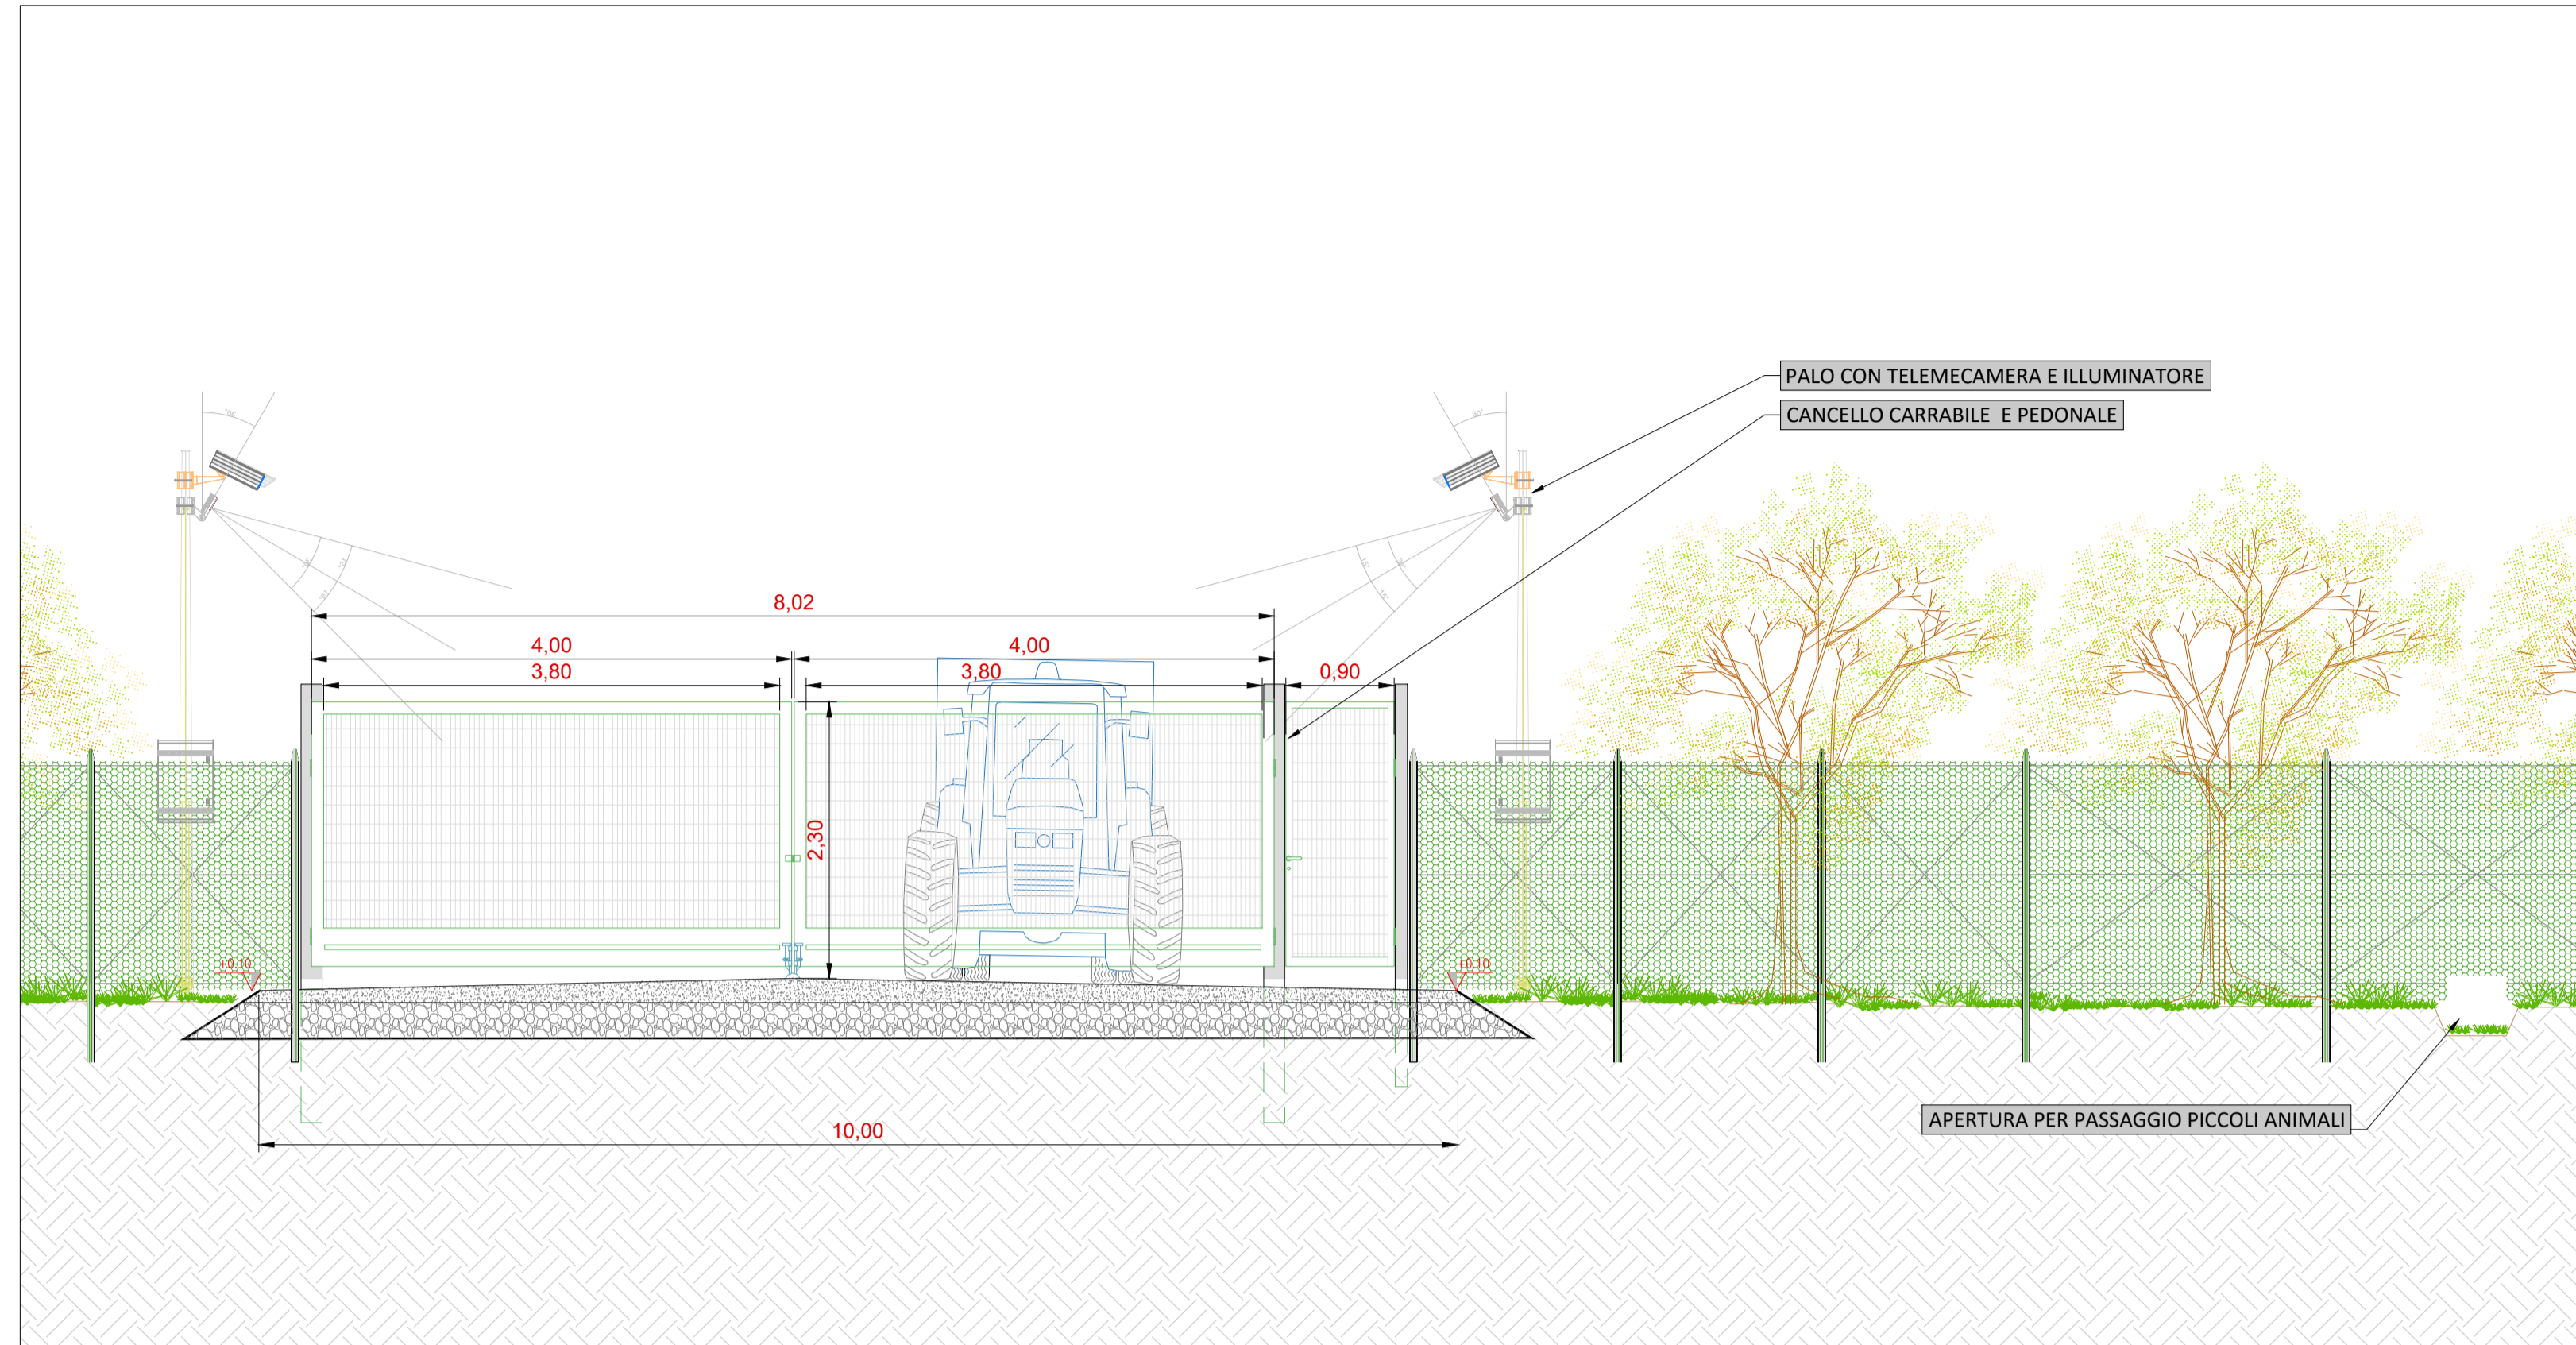

Sezione trasversale - Scala 1:50

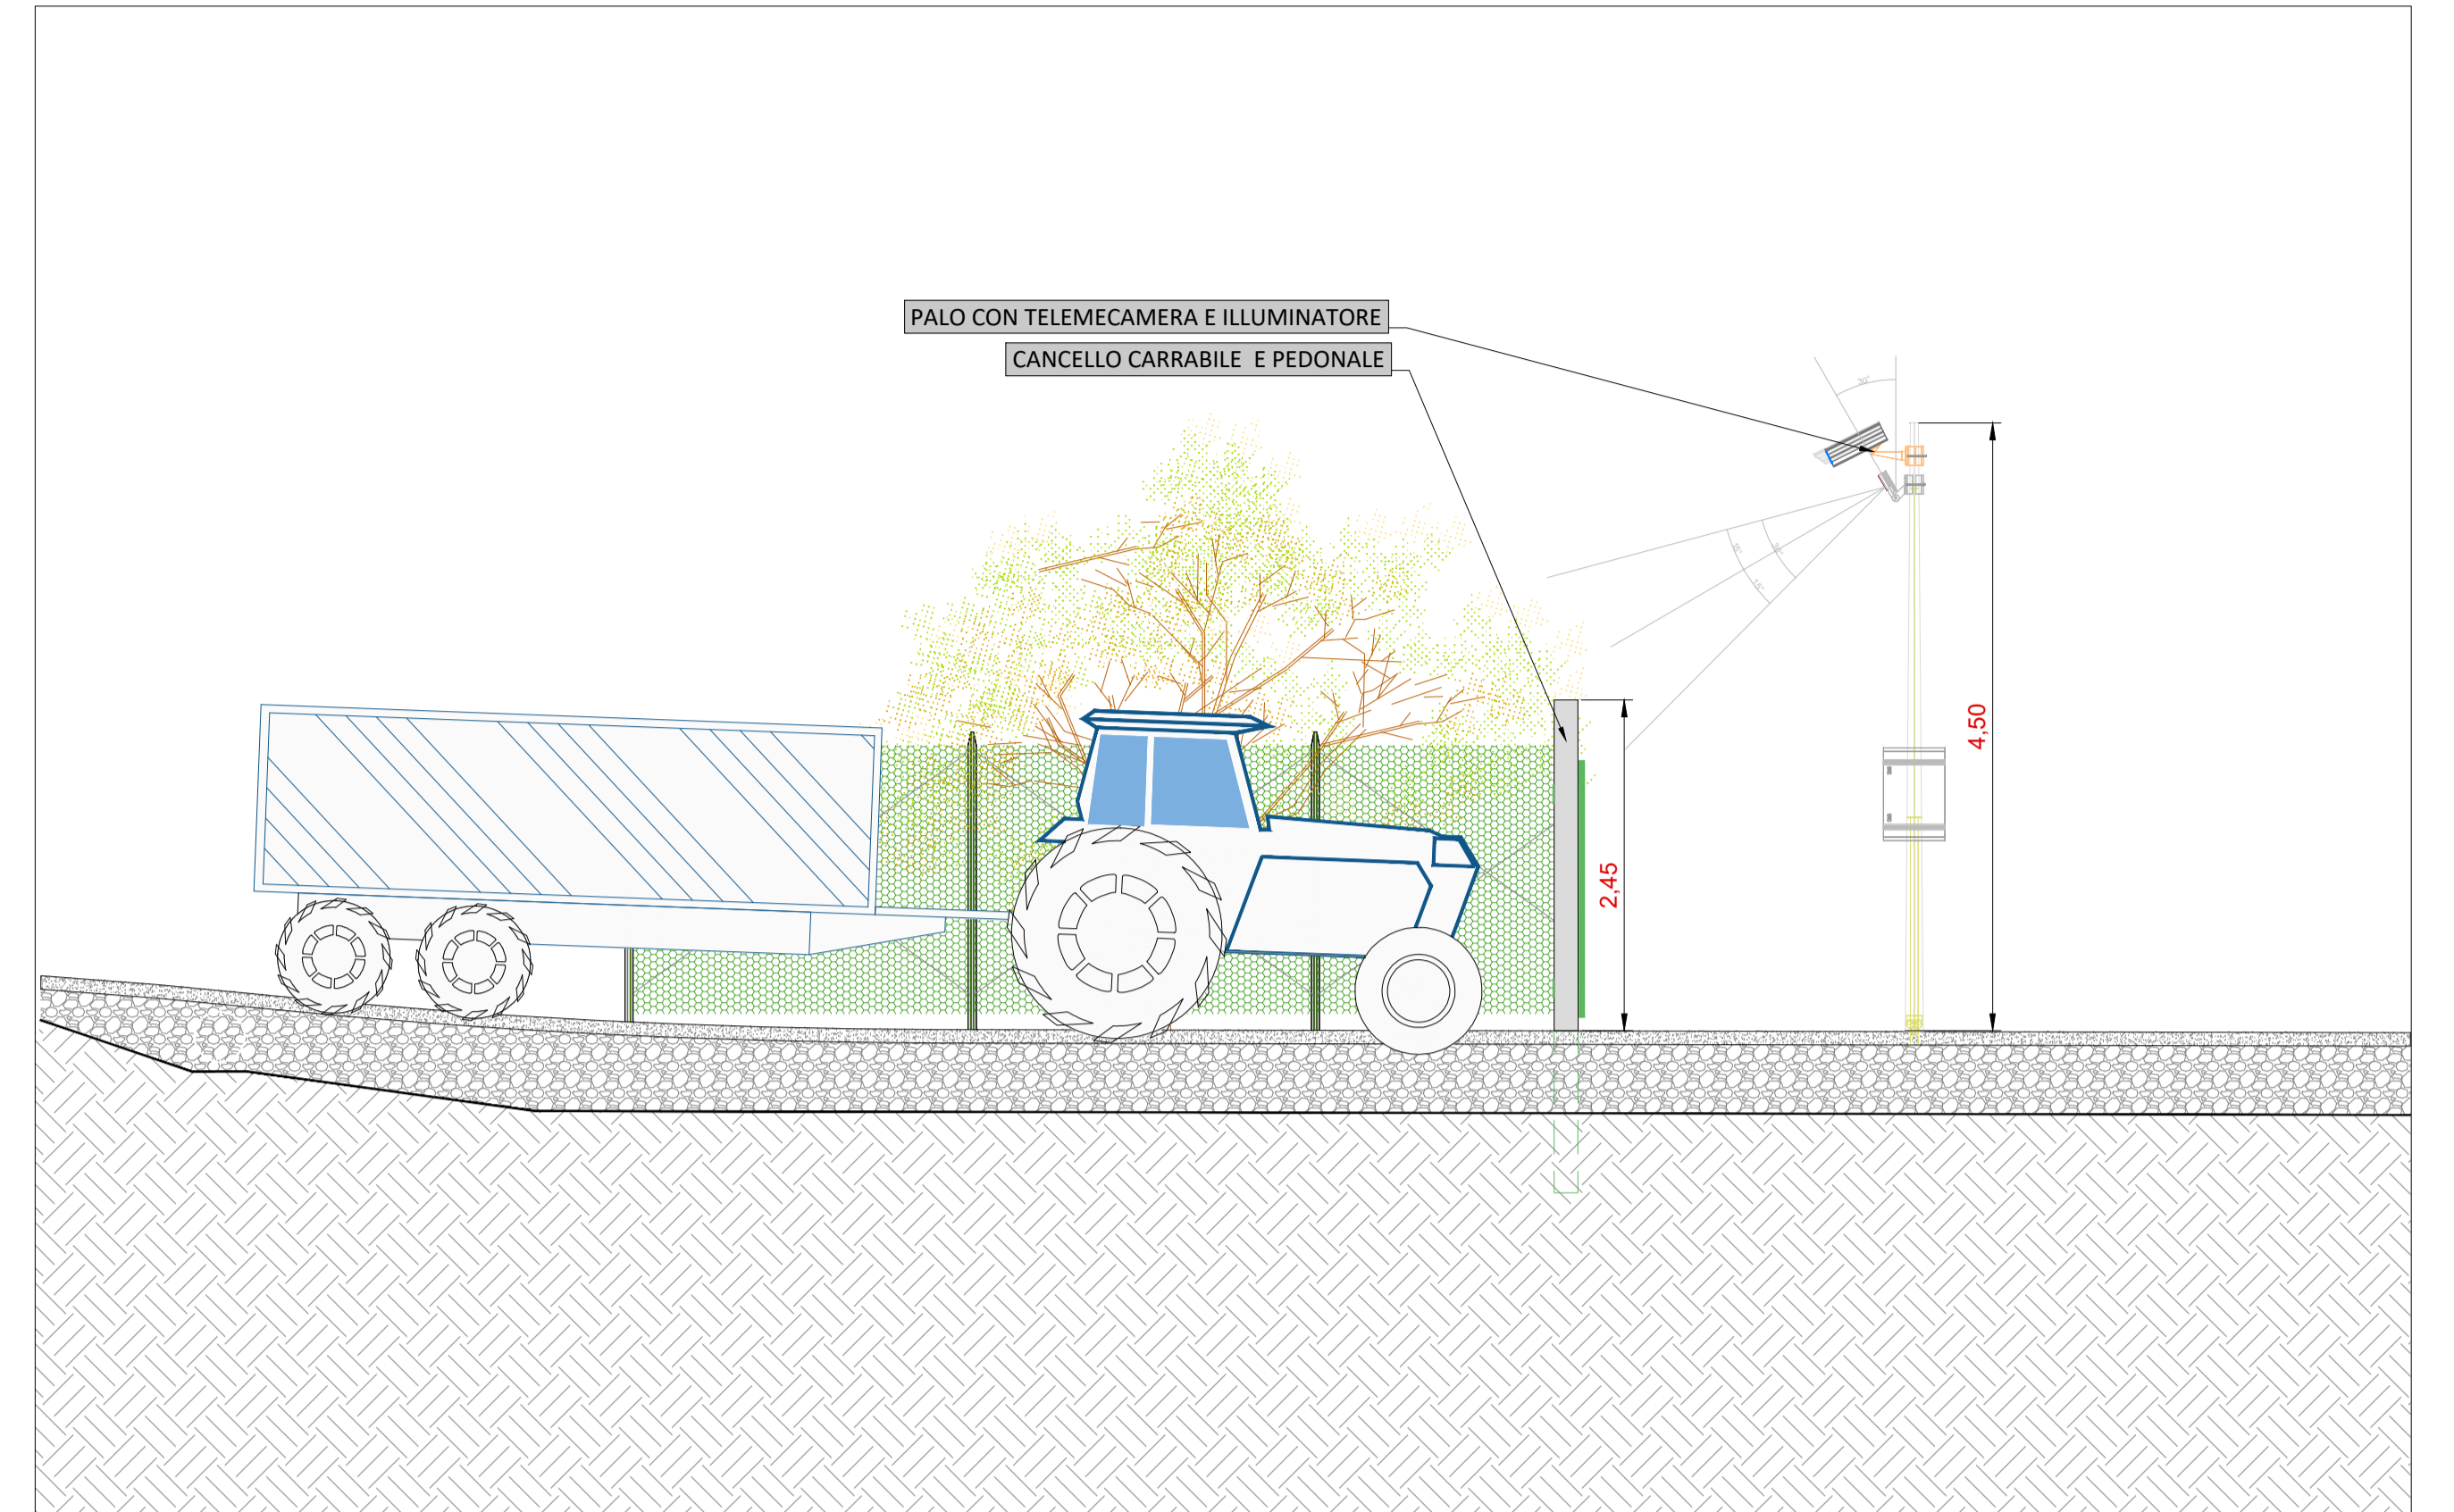

Planimetria accesso - Scala 1:100

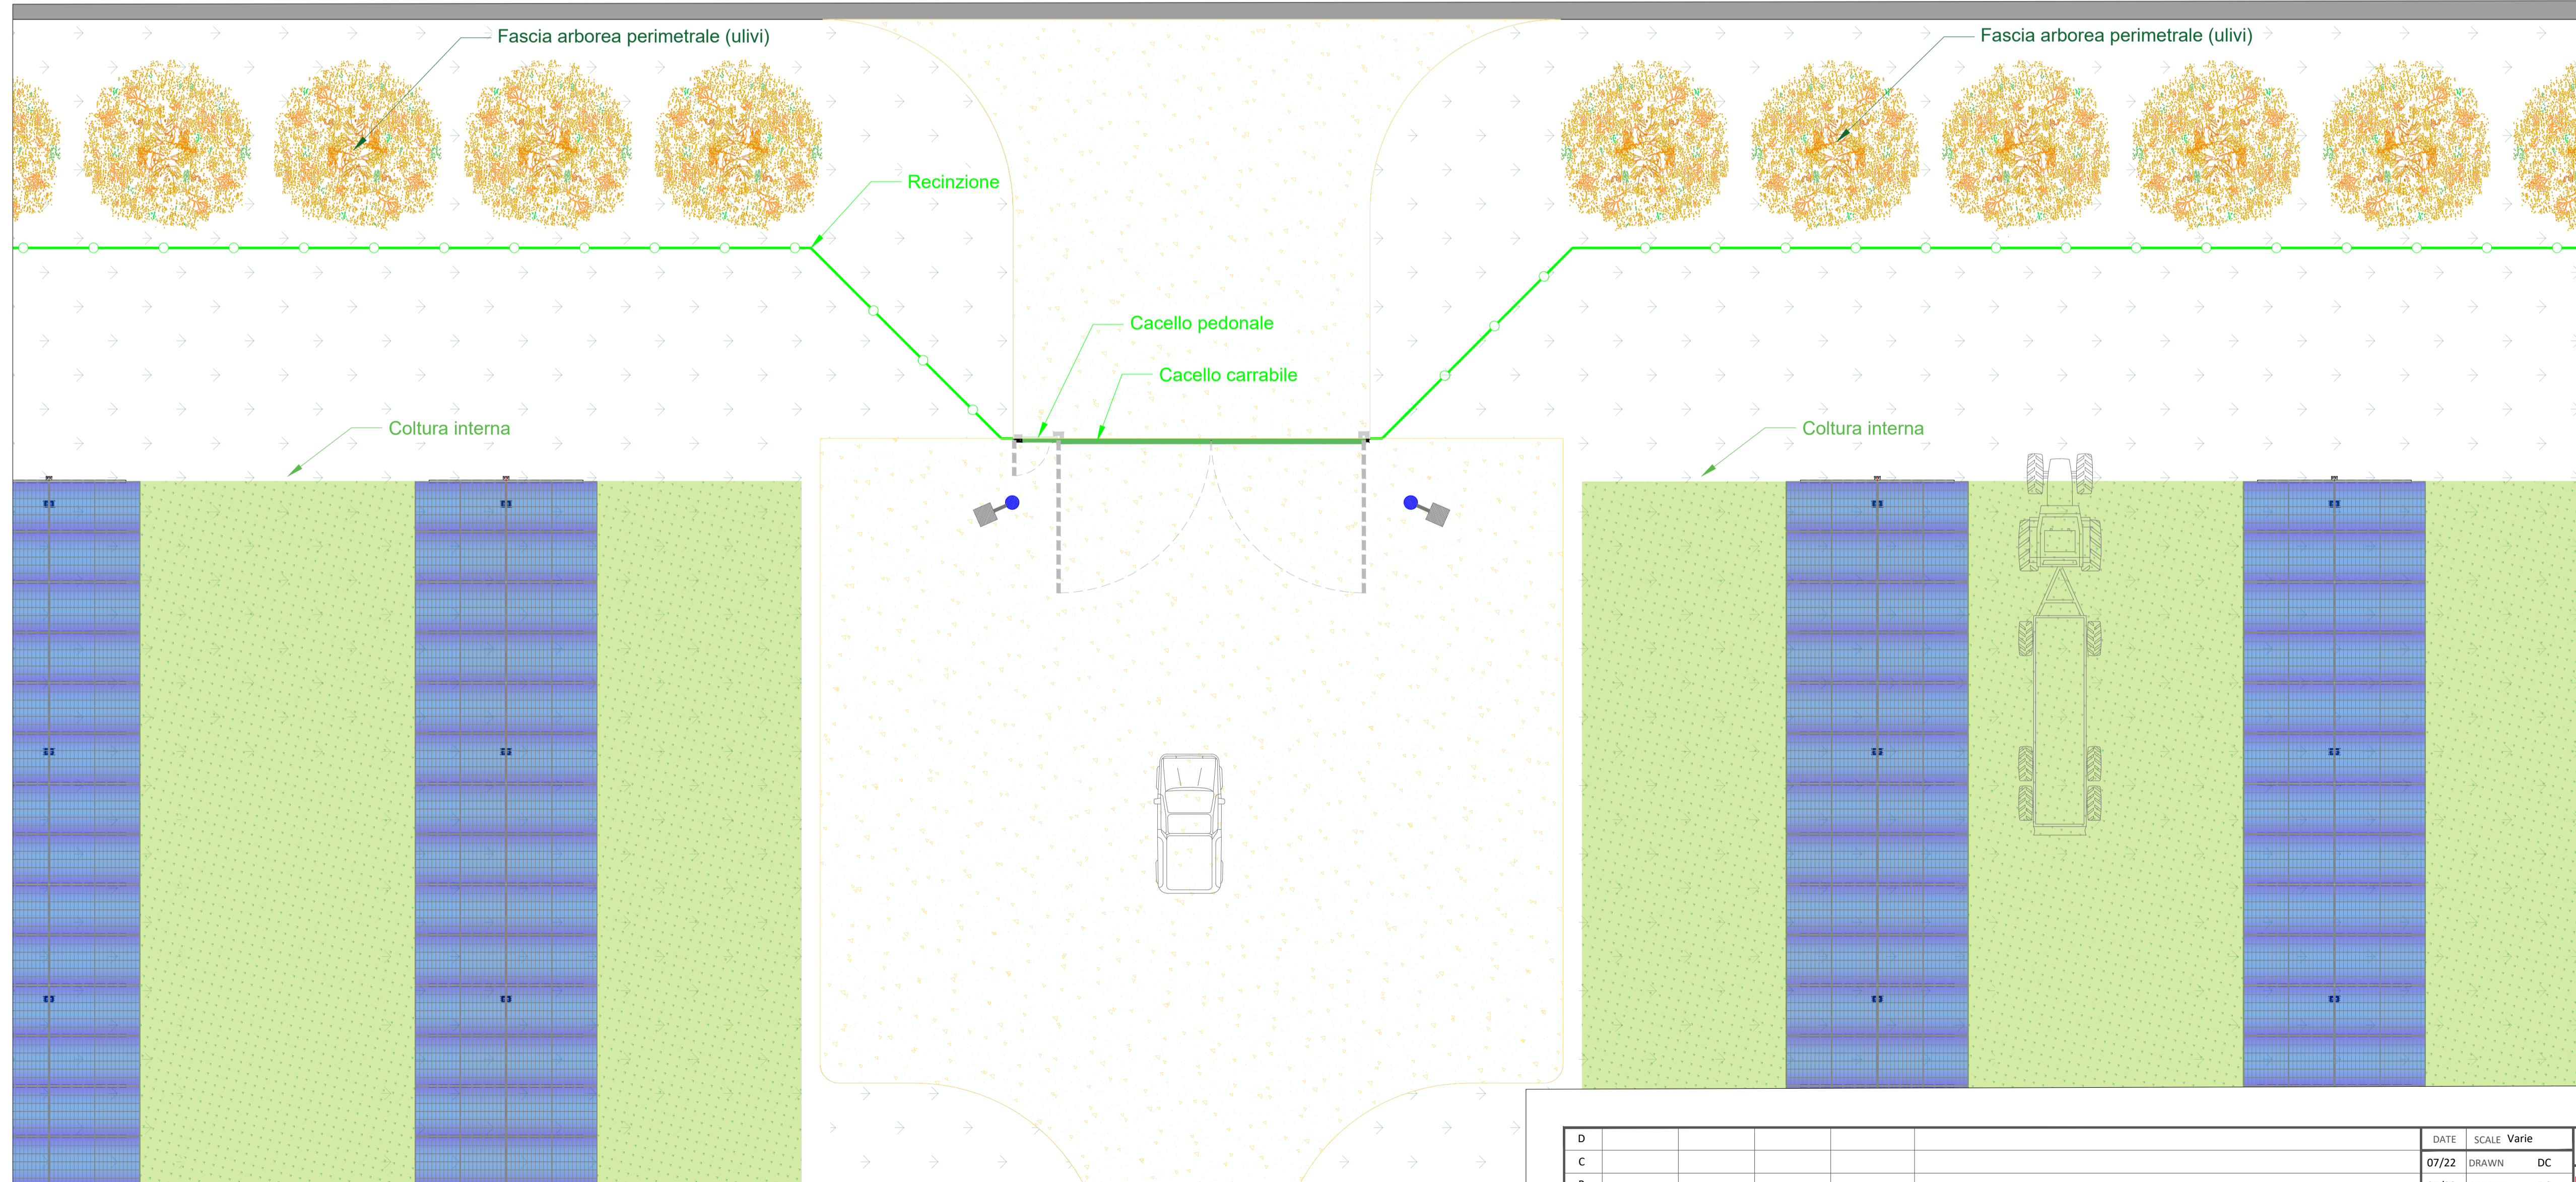

EDIC.	DATE	DRAWN	CHECKED	REVISED-EDPR	MODIFICATION	DATE	SCALE	Varie	Format A1	PROGETTO DEFINITIVO	PROGETTO IMPIANTO AGROFOTOVOLTAICO "Francavilla F.na"	Comuni di Francavilla F.na (BR), Grottaglie (TA) e Taranto (TA)	SCM Ingegneria srl	CAD Vers.: n	Page Vers.: A	Name collection:	Page: 01	Cont: -	CAD N°: Tav.32 - Tipico cancel
A	15/07/2022	DC	DC	ST		07/22	DRAWN	DC					Engineering SCM Ingegneria						
						07/22	CHECKED	DC					SCM Ingegneria						
						07/22	REVISED-EDPR	ST					Signed: Ing. Daniele Cavallo						