



Viabilità di progetto a carattere rurale - Sezione tipologica viabilità a confine - scala 1:20

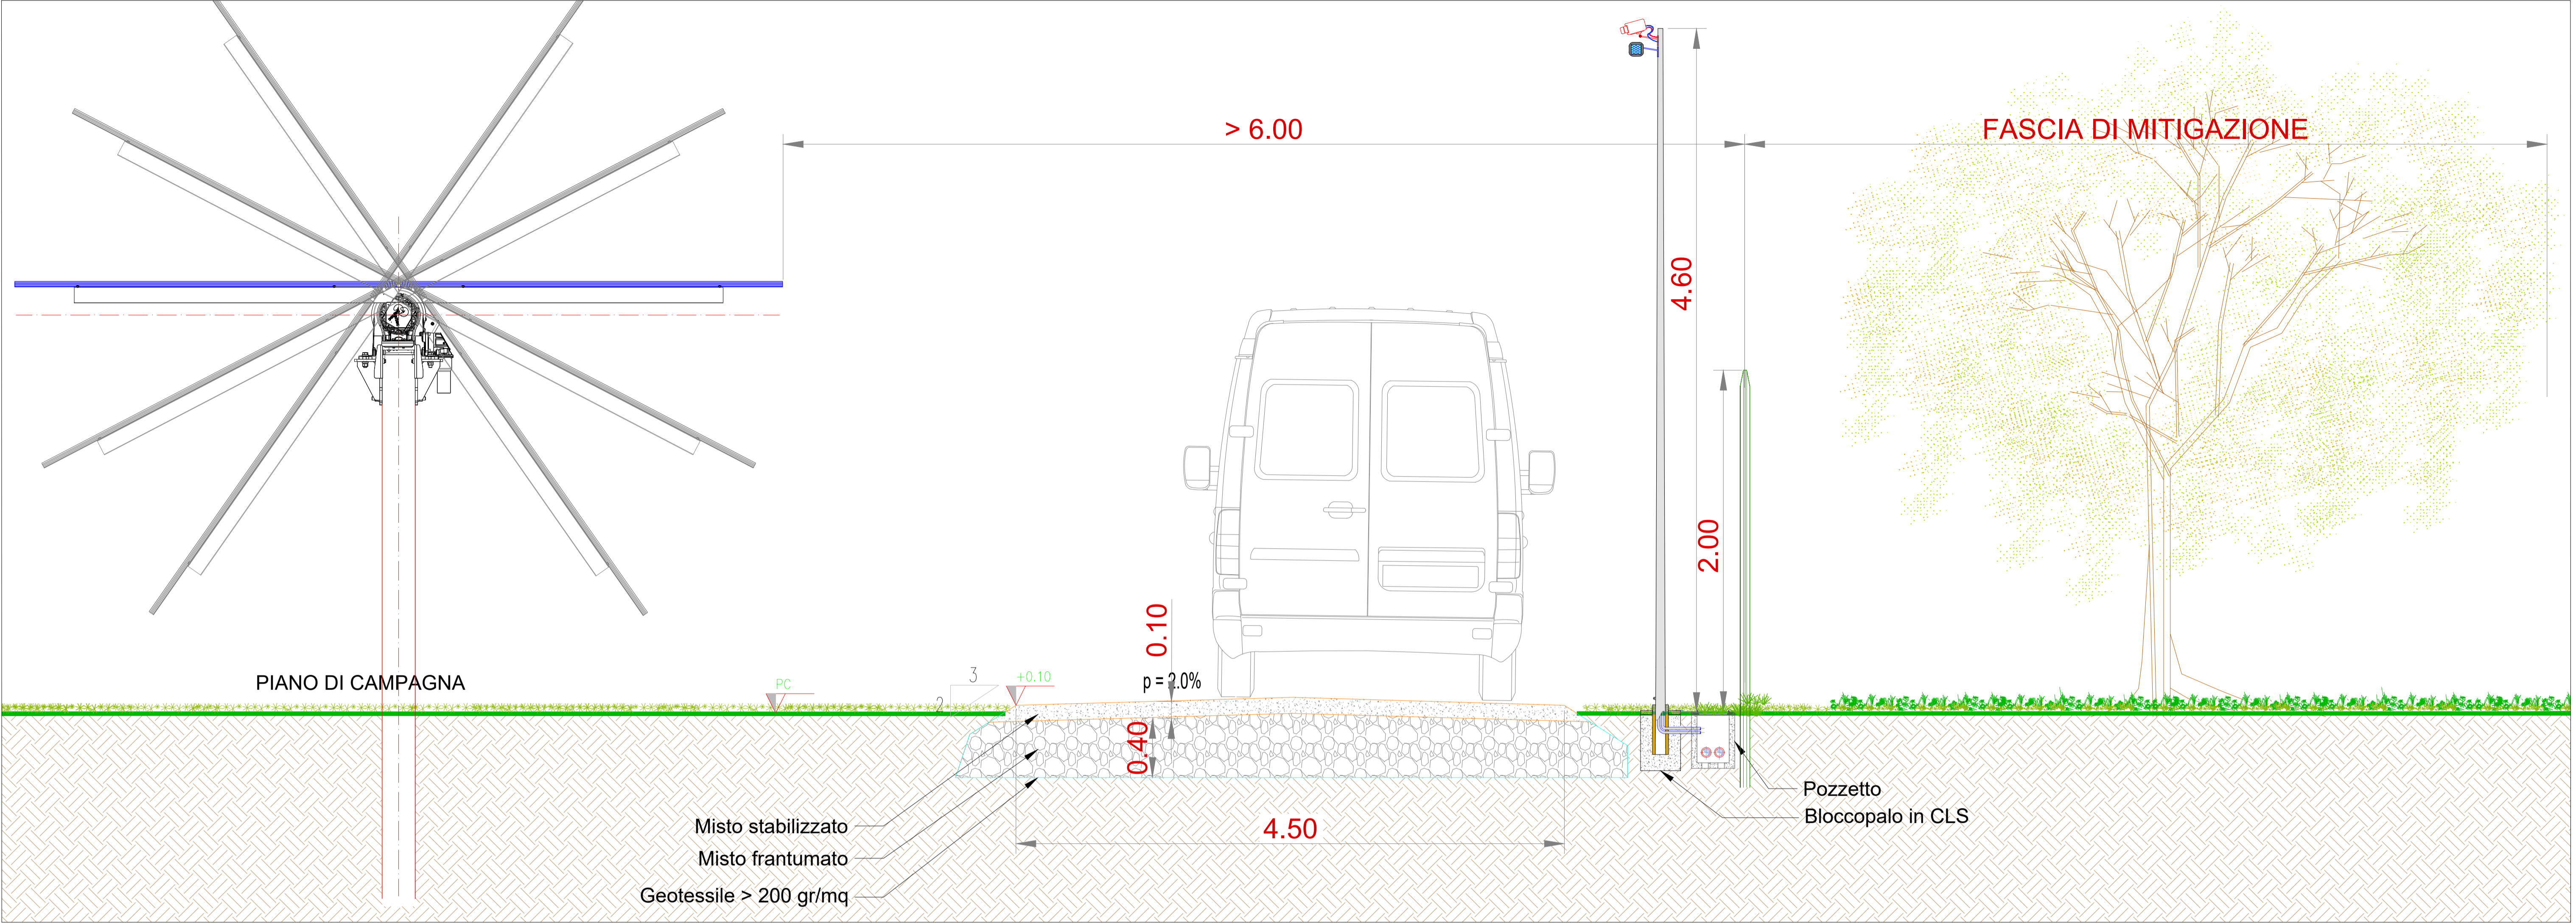

Viabilità di progetto a carattere rurale - Sezione tipologica viabilità interfilare - scala 1:20

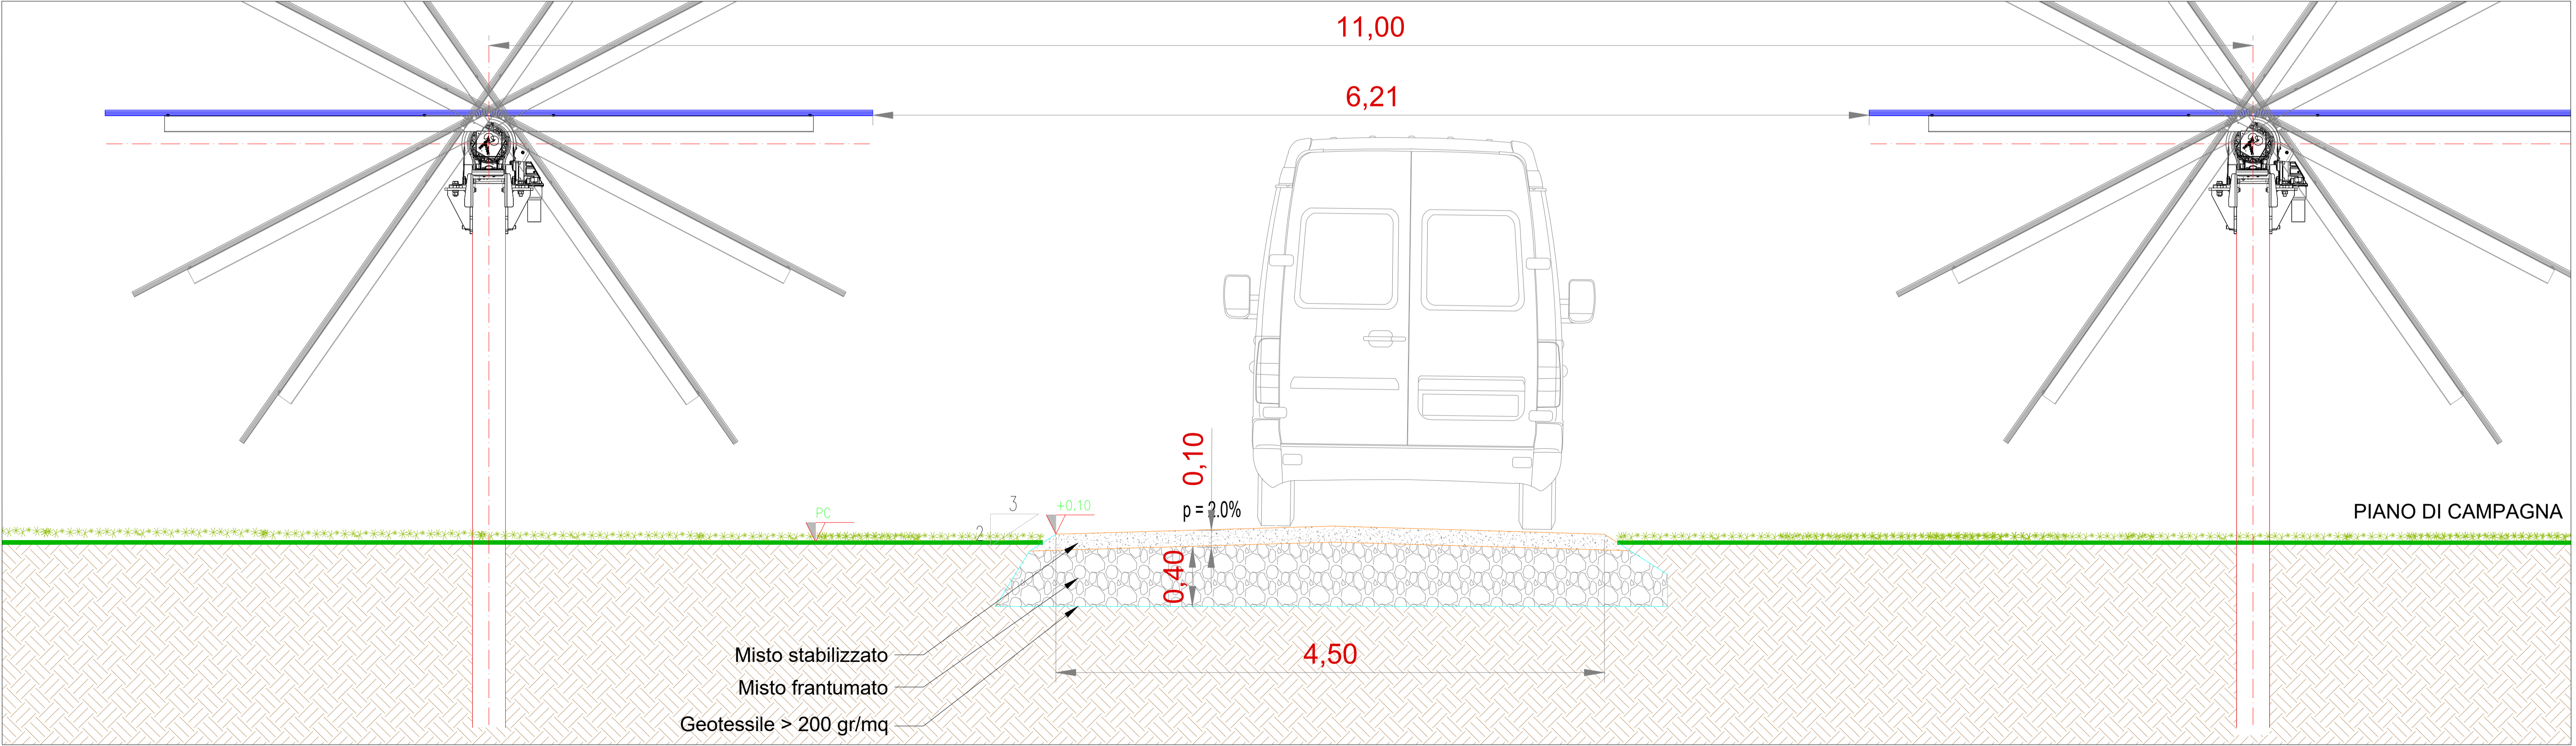

Engineering SCM Ingegneria
SCM
 INGEGNERIA
 Signed: Ing. Daniele Cavallo
 Association Number No. 1220

| EDIC. | DATE | DRAWN | CHECKED | REVISED-EDPR | MODIFICATION |
|-------|------------|-------|---------|--------------|---------------------|
| D | | | | | |
| C | | | | | |
| B | | | | | |
| A | 15/07/2022 | DC | DC | ST | PROGETTO DEFINITIVO |

| DATE | SCALE | 1/20 |
|-------|--------------|------|
| 07/22 | DRAWN | DC |
| 07/22 | CHECKED | DC |
| 07/22 | REVISED-EDPR | ST |

edp
PROGETTO IMPIANTO AGROFOTVOLTAICO "Francavilla F.na"
 TAV.30 - TIPICO STRADE INTERNE
 Comuni di Francavilla F.na (BR), Grottaglie (TA) e Taranto (TA)

SCM Ingegneria srl
 CAD Vers.: a Page Vers.: A
 Name collection: Page: 01
 Collection: Cont.: -
 CAD N°: Tav30 - Tipico strade