

**PROGETTO AGROFOTOVOLTAICO "Francavilla Fontana"**  
Potenza complessiva 27,3 MWp e SDA da 16 MVA

STUDIO DI IMPATTO AMBIENTALE  
Comuni di Francavilla Fontana (BR), Grottaglie (TA) e Taranto (TA)  
Proponenti: EDP Renewables Italia Holding S.r.l.


Luglio/2022  
REF: \_\_\_\_\_ Revision: A

Team di progettazione ambientale  
agr. Paolo Castelli - geol. Rosario Fria - agr. Corrado Castello  
geol. Michele Ognibene ing. Ivo Giulino

EDP Renewables Italia Holding S.r.l.

Formato da: AO SIA 08.2  
Elaborato da: Analisi del Paesaggio  
Scala: 1:20.000  
Carta dell'interferenza visuale sul sistema dei beni paesaggistici

ID	DATA	OPERAZIONE	CARICATO	REVISOR	MODIFICAZIONE	DATA	OPERAZIONE	CARICATO	REVISOR	MODIFICAZIONE
001	05/07/2022	ELABORAZIONE	CAVALLO	REVISED	EDP	05/07	ORIGIN	CAVALLO	REVISED	EDP
002	05/07/2022	CHIEGHI	CAVALLO	REVISED	EDP	05/07	ORIGIN	CAVALLO	REVISED	EDP
003	05/07/2022	CHIEGHI	CAVALLO	REVISED	EDP	05/07	ORIGIN	CAVALLO	REVISED	EDP

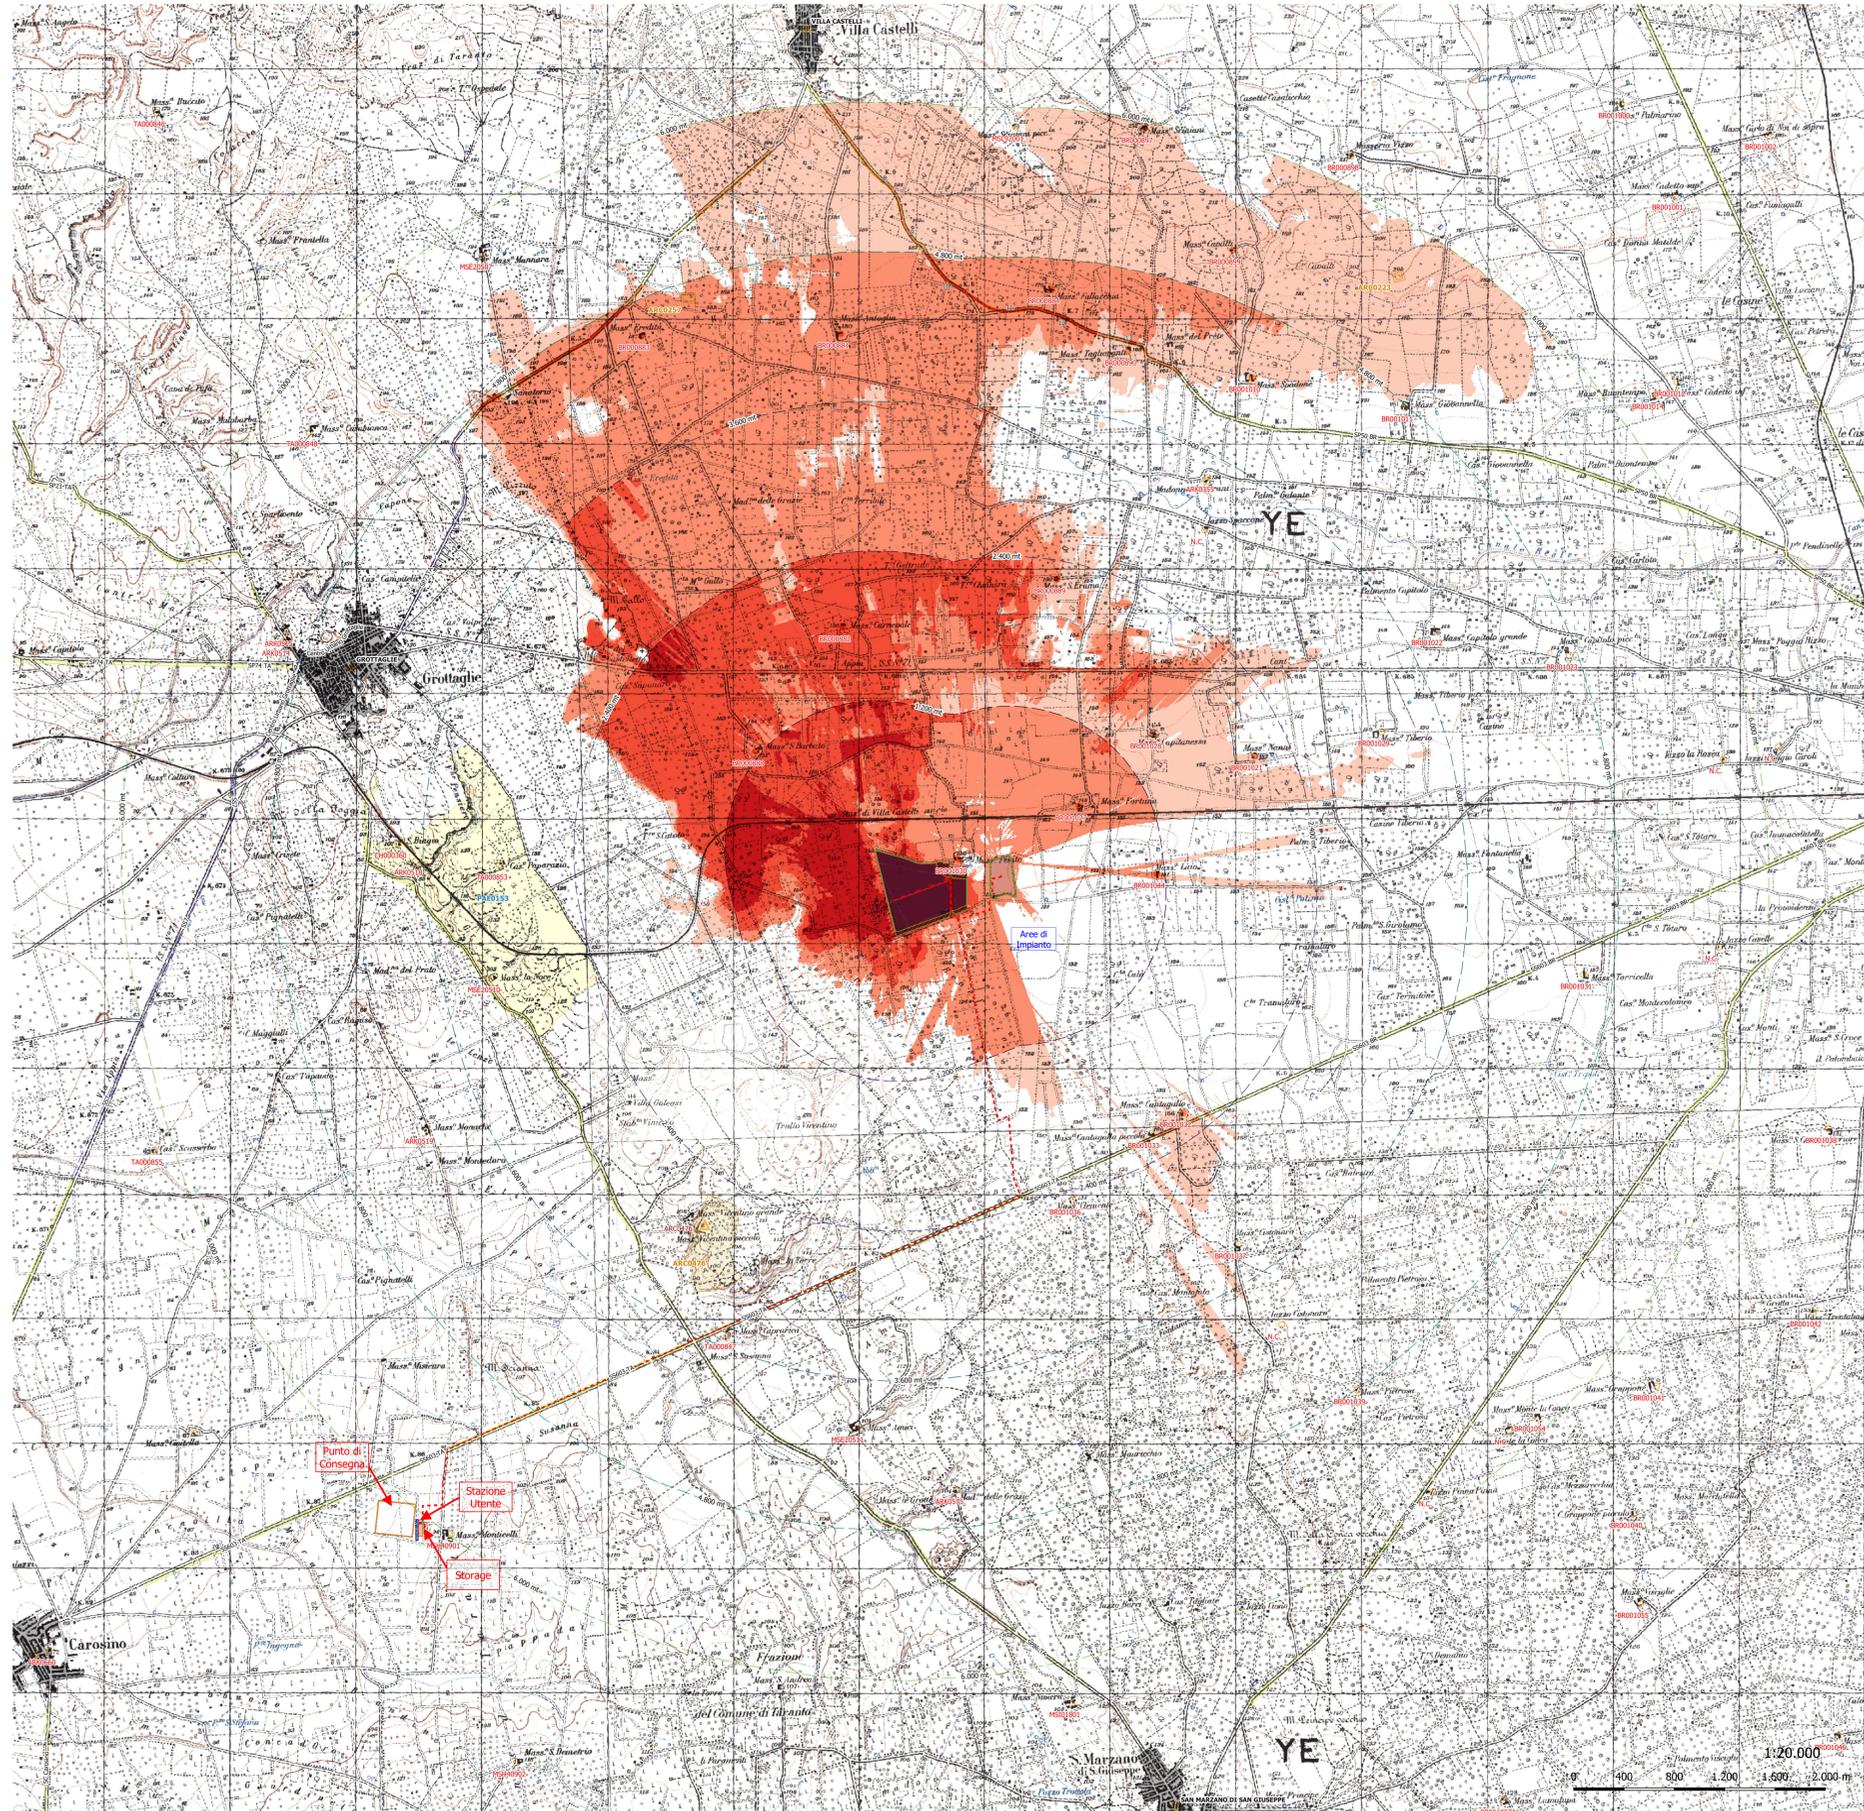

**Carta di analisi delle interferenze visive sul sistema dei beni e delle aree a valenza paesaggistica**

**Aree interessate dall'impianto**  
Fascia arborea  
Aree Impianto  
Recinzione di impianto  
Cavidotto MT (interato)  
SSE Esistente (RTN)  
Recinzione stazione utente  
Recinzione stallo condiviso  
Recinzione area Storage  
Recinzione stazione RTN (Terna)  
Recinzione altri produttori  
cabine  
strade bianche  
strade di progetto

**Aree di Installazione**  
Area di installazione  
Area stallo condiviso  
Area stazione utente  
Area Storage

**Valutazione delle interferenze sui beni paesaggistici**  
Valutazione Grado Zone di interesse archeologico  
Valutazione Grado Segnalazioni architettoniche e archeologiche  
Valutazione Grado Strade a valenza Paesaggistica


**Valutazione Grado Città consolidata**  
Valutazione Grado Città consolidata  
Strade Paesaggistiche - punti di controllo

**Valutazione Grado Strade panoramiche**  
Valutazione Grado Strade panoramiche

**Valutazione di interscambiabilità normalizzata (con opere di mitigazione)**  
Valutazione di interscambiabilità normalizzata (con opere di mitigazione)


**Valutazione Grado Strade panoramiche**  
Valutazione Grado Strade panoramiche

**Valutazione di interscambiabilità normalizzata (con opere di mitigazione)**  
Valutazione di interscambiabilità normalizzata (con opere di mitigazione)

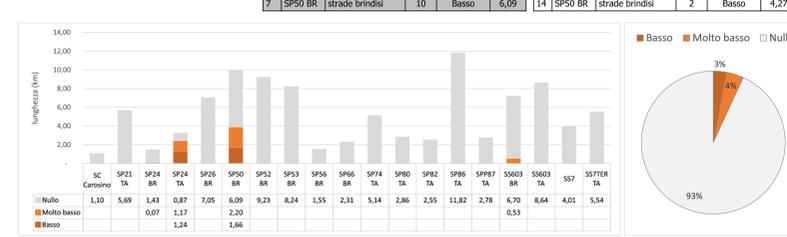

**Valutazione del Grado di interferenza visuale di Segnalazioni architettoniche e archeologiche entro i 7 km ca dall'impianto**

ID	Tipo	Nome	Vincolo	Angolo	Grado interferenza	Dist. km
BR001030	Masseria	Masseria Parto		175°	Basso	0,44 km
BR001027	Masseria	Masseria Fortuna O Pappafai		42°	Basso	0,82 km
BR001044	Masseria	Masseria Laio		6°	Basso	1,22 km
BR001028	Masseria	Masseria Capitanesa		22°	Molto basso	1,65 km
BR000888	Masseria	Masseria San Barnaba		27°	Basso	1,68 km
BR000882	Masseria	Masseria Carnevale		26°	Medio	2,19 km
BR001021	Masseria	Masseria Nanni O Poggio Fasana			Molto basso	2,22 km
BR001033	Masseria	Masseria Cantagallo Piccolo		4°	Nulla	2,38 km
BR001032	Masseria	Masseria Cantagallo Grande		13°	Molto basso	2,38 km
BR000889	Masseria	Masseria Sant'ermo		26°	Basso	2,42 km
BR001036	Masseria	Masseria Clemente			Basso	2,78 km
BR001029	Masseria	Masseria Tiberio			Nulla	3,22 km
TA000853	Masseria	Masseria Paparazio			Nulla	3,29 km
MSE20510	Masseria	Masseria Lo Noce			Nulla	3,42 km
BR001037	Masseria	Masseria Cisterna			Nulla	3,49 km
ARK00354	Vincolo Architettonico	Capella della Madonna Del Grani	SI		Nulla	3,55 km
ARK00355	Vincolo Architettonico	Capella della Madonna Del Grani	SI		Nulla	3,58 km
TA000847	Masseria	Masseria Capriccia			Nulla	3,85 km
ARK00517	Vincolo Architettonico	Chiesa Rupestre In Lama Di Pensiero	SI		Nulla	3,89 km
BR001022	Masseria	Masseria Capitolo Superiore			Nulla	3,95 km
ARK00518	Vincolo Architettonico	Chiesa Rupestre In Lama Di Pensiero	SI		Nulla	3,96 km
CH000360	Chiesa	San Biagio			Nulla	4,11 km
ARK00519	Vincolo Architettonico	Masseria Monache	SI		Nulla	4,31 km
BR000890	Masseria	Masseria Tagliavanti		15°	Molto basso	4,32 km
MSE20511	Masseria	Masseria Amici			Nulla	4,32 km
BR001010	Masseria	Masseria Spadone		1°	Molto basso	4,46 km
BR000881	Masseria	Masseria Antaglia		14°	Basso	4,50 km
BR001031	Masseria	Masseria Torricola			Nulla	4,69 km
BR000884	Masseria	Masseria Polverchia			Basso	4,71 km
ARK00575	Vincolo Architettonico	Santuario Madonna Delle Grazie	SI	14°	Nulla	4,81 km
BR001023	Masseria	Masseria Capitolo Inferiore			Nulla	4,84 km
BR001011	Masseria	Masseria Giovannella			Nulla	4,93 km
BR000883	Masseria	Masseria Eredit		11°	Basso	4,94 km
BR001039	Masseria	Masseria Petrosa			Nulla	4,99 km
BR000899	Masseria	Masseria Cavalli		11°	Molto basso	5,33 km
ARK00513	Vincolo Architettonico	Chiesetta S. Lorenzo	SI		Nulla	5,37 km
ARK00514	Vincolo Architettonico	Chiesetta Di S. Lorenzo	SI		Nulla	5,39 km
ARK00515	Vincolo Architettonico	Chiesa E Corvento S. Francesco Da Paola	SI		Nulla	5,40 km
TA000848	Masseria	Masseria Casabianca			Nulla	6,04 km
BR001054	Masseria	Masseria Montebianca			Nulla	6,07 km
BR000897	Masseria	Masseria Scialani		11°	Molto basso	6,09 km
MSE20507	Masseria	Masseria Mannara			Nulla	6,13 km
MSL92001	Masseria	Masseria Scialani Piccola			Nulla	6,17 km
MSH40901	Masseria	Masseria Monticelli			Nulla	6,32 km
TA000855	Masseria	Masseria Scasberba			Nulla	6,38 km
BR000898	Masseria	Masseria Vizzo		1°	Nulla	6,39 km
BR001014	Masseria	Dimora Buontempo			Nulla	6,46 km
BR001041	Masseria	Masseria Grappone			Nulla	6,61 km
MSI01801	Masseria	Masseria Niviera			Nulla	6,62 km
BR001012	Masseria	Masseria Cadetto Inferiore O Villa Maggi			Nulla	6,66 km
BR001038	Masseria	Masseria Santa Croce Superiore			Nulla	6,87 km
BR001034	Masseria	Masseria Santa Croce Di Basso O Inferiore			Nulla	7,16 km
BR001040	Masseria	Masseria Grappone Piccolo			Nulla	7,16 km
BR001042	Masseria	Masseria Trentavignani			Nulla	7,23 km
BR000523	Masseria	Masseria Casalicchio			Nulla	7,42 km

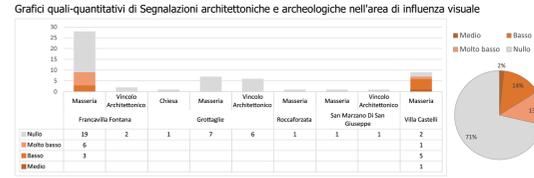

**Valutazione del Grado di interferenza visuale di Aree di interesse archeologico entro i 7 km ca dall'impianto**

ID	Tipo	Nome	Vincolo	Angolo	Grado interf.	Dist. km
ARK0476	Vincolo Archeologico	Masseria Vicentino	Vincolo diretto		Nulla	2,82


**Valutazione del Grado di interferenza visuale dei Centri storici urbani (città consolidata) entro i 7 km ca dall'impianto**

Nome	Tipo	Angolo	Grado interf. visuale	Dist. km
Carosino	Città Consolidata		Nulla	9,28
San Marzano Di San Giuseppe	Città Consolidata		7,63	9,28
Fragagnano	Città Consolidata		9,73	9,73
Monteparano	Città Consolidata		10,04	10,04
Grottaglie	Città Consolidata		4,81	4,81
Villa Castelli	Città Consolidata		6,96	6,96
Francavilla Fontana	Città Consolidata		7,82	7,82
Monteiasi	Città Consolidata		8,77	8,77

**Valutazione del Grado di interferenza visuale di Immobili ed aree di notevole interesse paesaggistico (a.s. D.Lgs 42/2004 art.136, co. 1, lettera c. e.) entro i 7 km ca dall'impianto**

Tipo	ID_VINCOLI	Nome (Prov.)	MOD_INTEGR	Angolo	Grado interf.	Dist. km
Vincolo Paesaggistico	Istituto ai sensi della L. 1497 - Gallesio	Grottaglie (TA)	Classificazione D.Lgs. 42/2004 art. 136 con DGR n. 623/2018		Nulla	1,25

**Valutazione del Grado di interferenza visuale delle strade panoramiche entro i 7 km ca dall'impianto**

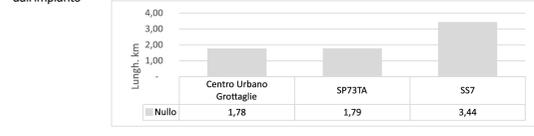

**Valutazione del Grado di interferenza visuale delle strade a valenza paesaggistica entro i 7 km ca dall'impianto**

**Punti di Controllo**

ID	Nome	tipologia	Angole	Grado interf.	Dist. km	ID	Nome	tipologia	Angole	Grado interf.	Dist. km
1	SP24 TA	murge, trulliradiali	11	Molto basso	5,18	8	SP50 BR	strade brindisi	11	Basso	5,69
2	SP24 TA	murge, trulliradiali	11	Molto basso	5,11	9	SP50 BR	strade brindisi	12	Basso	5,25
3	SP24 TA	murge, trulliradiali	11	Molto basso	5,14	10	SP50 BR	strade brindisi	13	Basso	4,89
4	SP24 TA	murge, trulliradiali	10	Molto basso	5,98	11	SP50 BR	strade brindisi	14	Basso	4,70
5	SP24 TA	murge, trulliradiali	5	Molto basso	5,75	12	SP50 BR	strade brindisi	14	Basso	4,40
6	SS603 BR	strade brindisi	19	Molto basso	2,42	13	SP50 BR	strade brindisi	14	Basso	4,39
7	SP50 BR	strade brindisi	10	Basso	6,09	14	SP50 BR	strade brindisi	2	Basso	4,27

