







ATTRAVERSAMENTO TUBAZIONE GAS

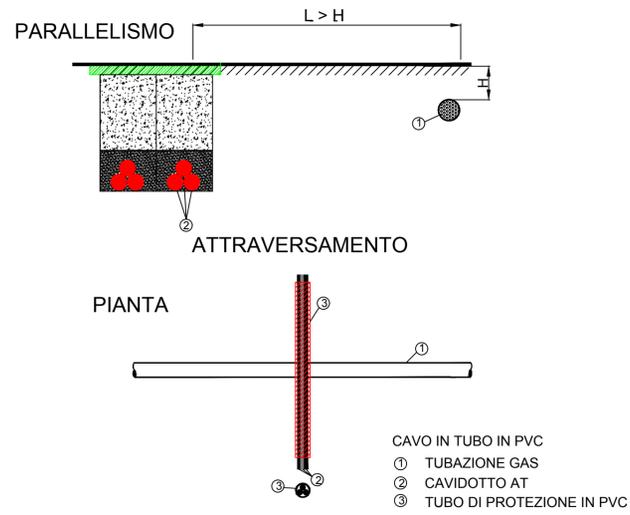


ATTRAVERSAMENTO TUBAZIONE ACQUA

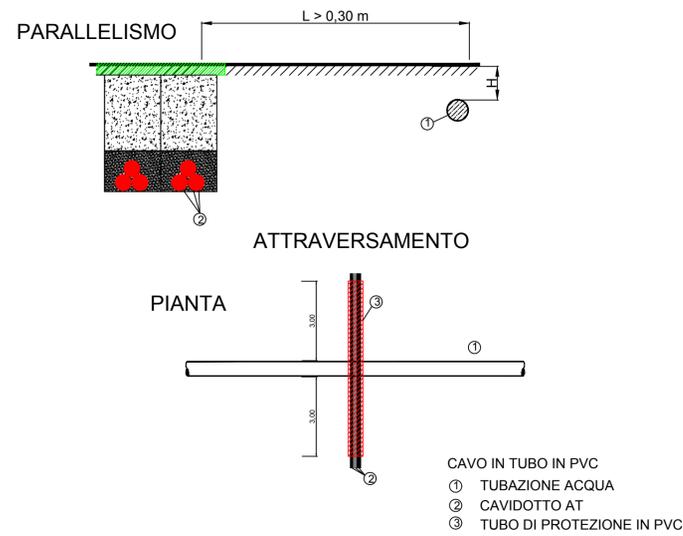


ATTRAVERSAMENTO CAVO TLC

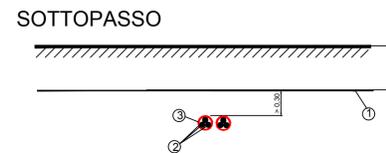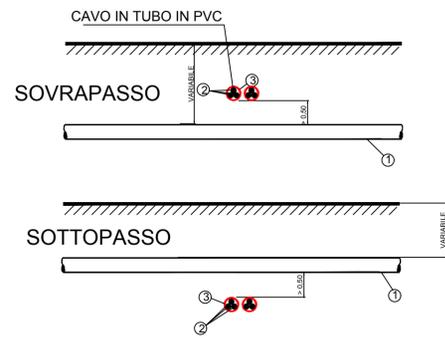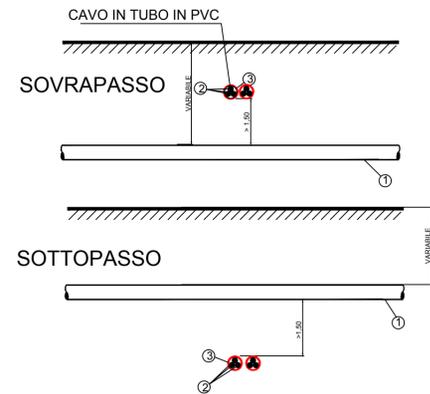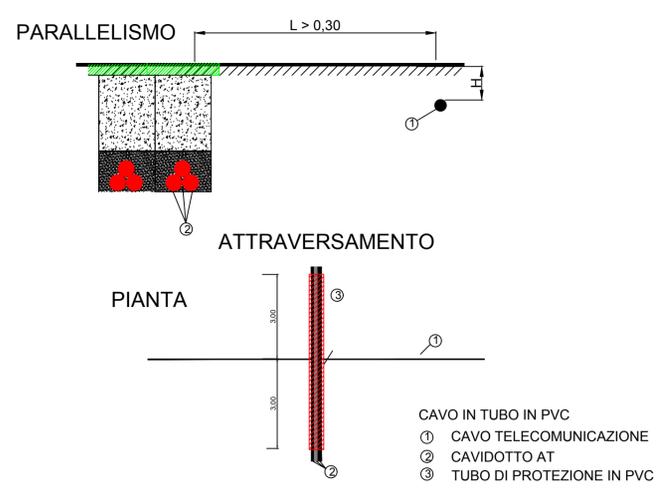

ATTRAVERSAMENTO CANALE-TRATTURO

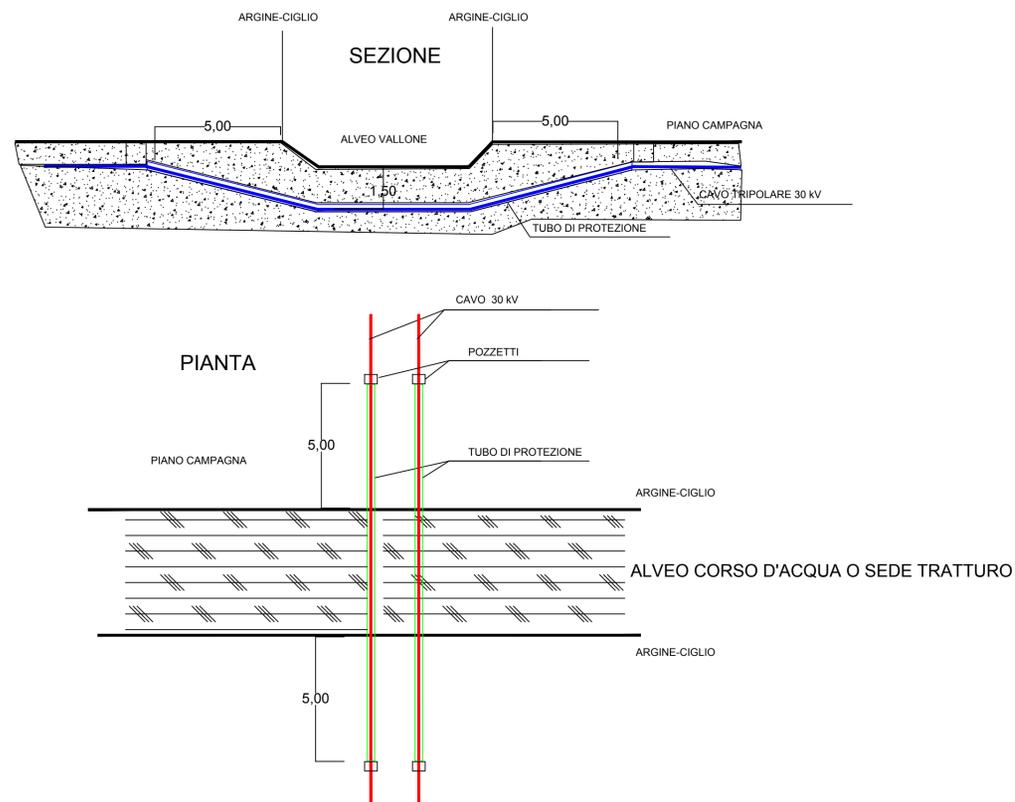

ATTRAVERSAMENTO FERROVIA

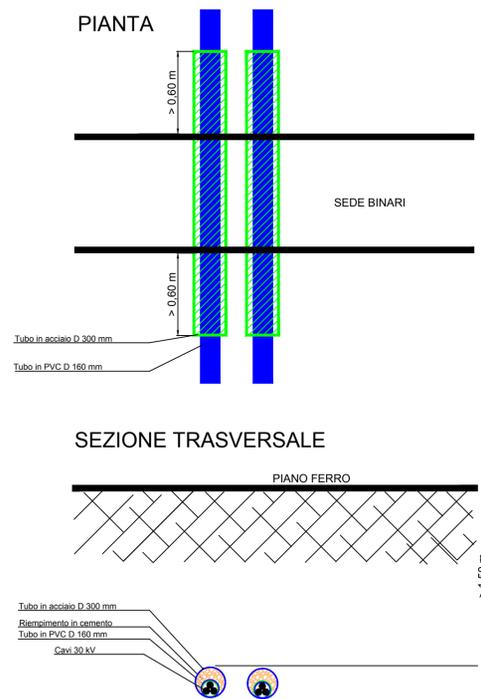

COMUNE DI BRINDISI
(Provincia di Brindisi)

PTO opere Rete elettrica Nazionale per connessione impianti fotovoltaici in Loc. C.da Vaccaro, C.da Baroni e C.da Casignano

Codifica PFBR-D-G03	Descrizione Tipici attraversamenti infrastrutture e servizi
-------------------------------	---

Proponente



GUARINI S.R.L.
Galleria Vintler 17 - IT 39100 Bolzano (BZ)
Tel +39 02 997 493 83
guarini.srl@pec.it



SOLAR-KONZEPT ITALIA S.R.L.
Galleria Vintler 17 - IT 39100 Bolzano (BZ)
Tel +39 3499195155
www.solar-konzept.de
info@solar-konzept.it



DEPALMA S.R.L.
Galleria Vintler 17 - IT 39100 Bolzano (BZ)
Tel +39 0299749383
pec.depalma.srl@pec.it

Progettazione opere di rete



INGEGNERI DELLA PROVINCIA DI BRINDISI
NICOLA GALDIERO
INGEGNERE CIVILE E MECCANICO
SEZIONE A -
N. INSCRIZIONE:
17370



INSE S.R.L.
Via San Giacomo dei Capri, 38
80138 - NAPOLI
Tel. 081 5797998 - e-mail: inse.srl@virgilio.it

REVISIONI		PRIMA EMISSIONE		N. GALDIERO		F. DI MASO		GUARINI S.R.L. - DEPALMA S.R.L. - SOLAR KONZEPT ITALIA SRL	
N.	DATA	DESCRIZIONE	ELABORATO	VERIFICATO	APPROVATO				
00	31.05.2019								

TIPOLOGIA DELL'ELABORATO	FORMATO	SCALA	FOGLIO
DISEGNO	A1	---	1 / 1