


VISTA A

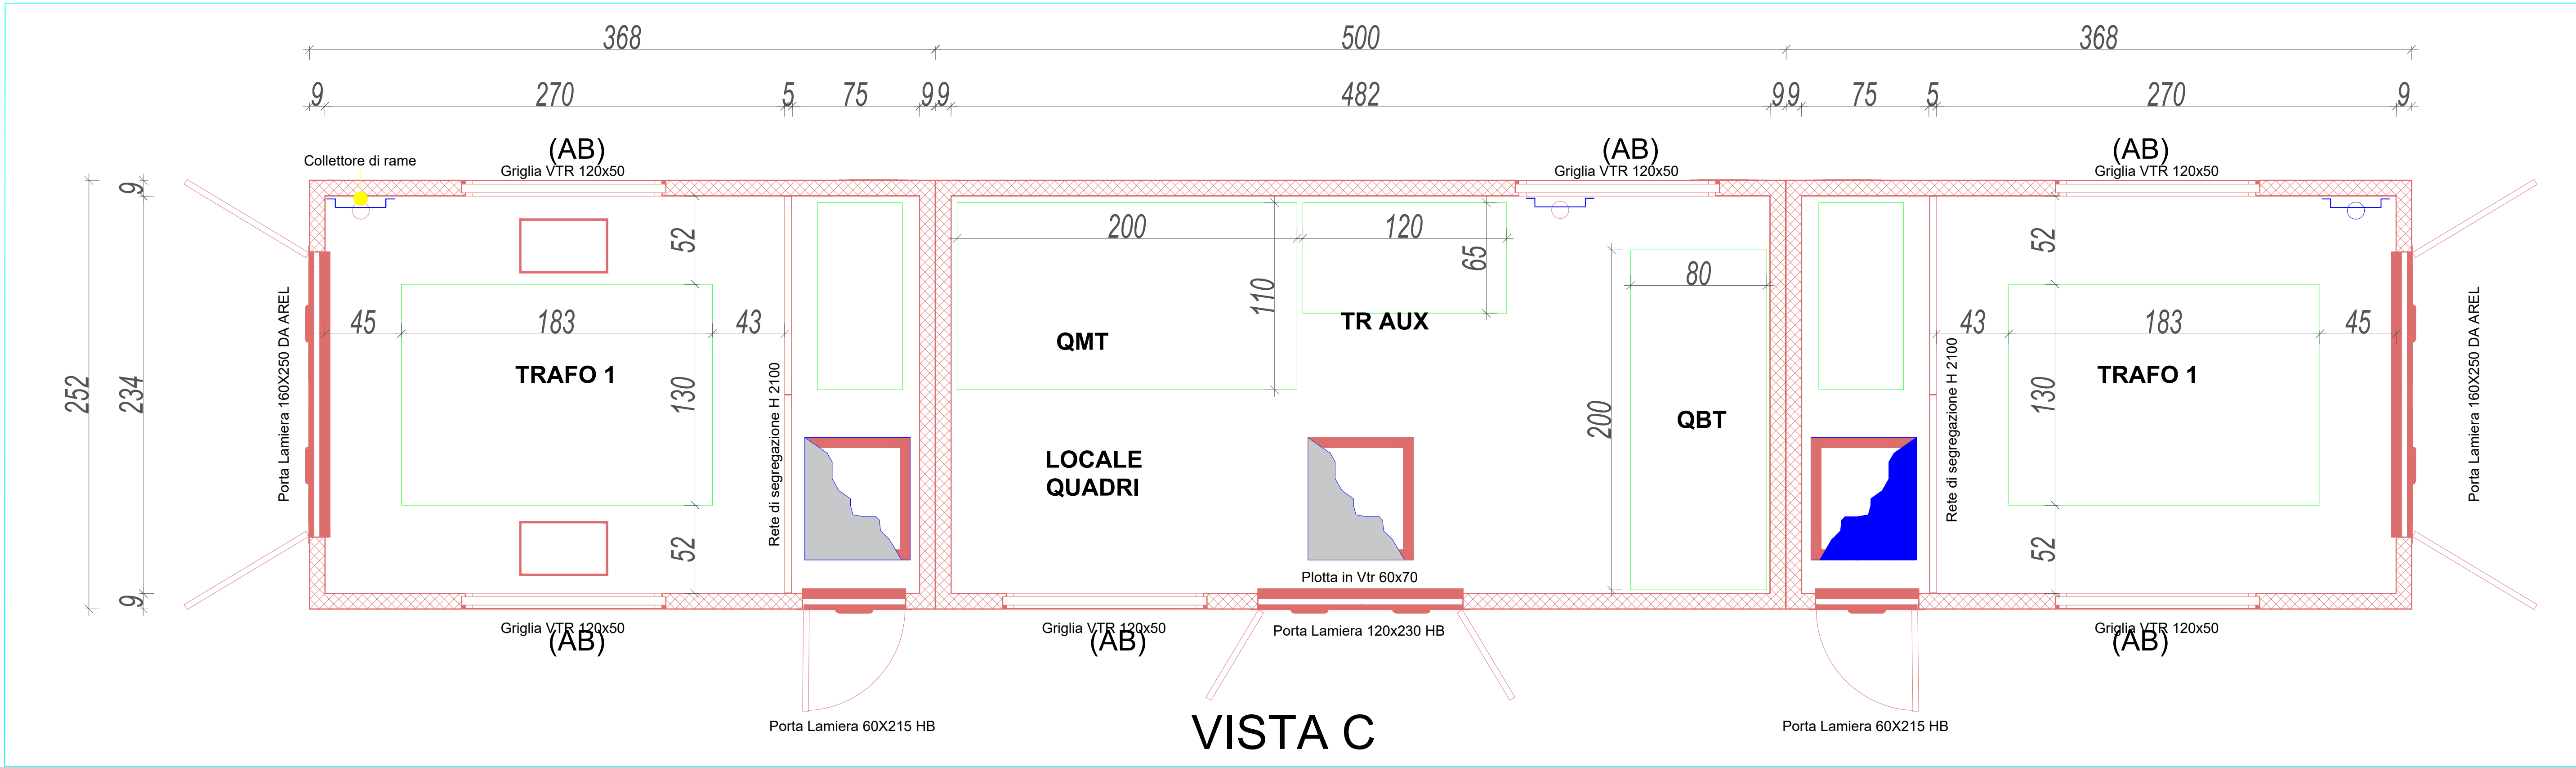

VISTA C

VISTA D

VISTA B

1:50


VISTA B

VISTA A

VISTA C

VISTA D

1:50

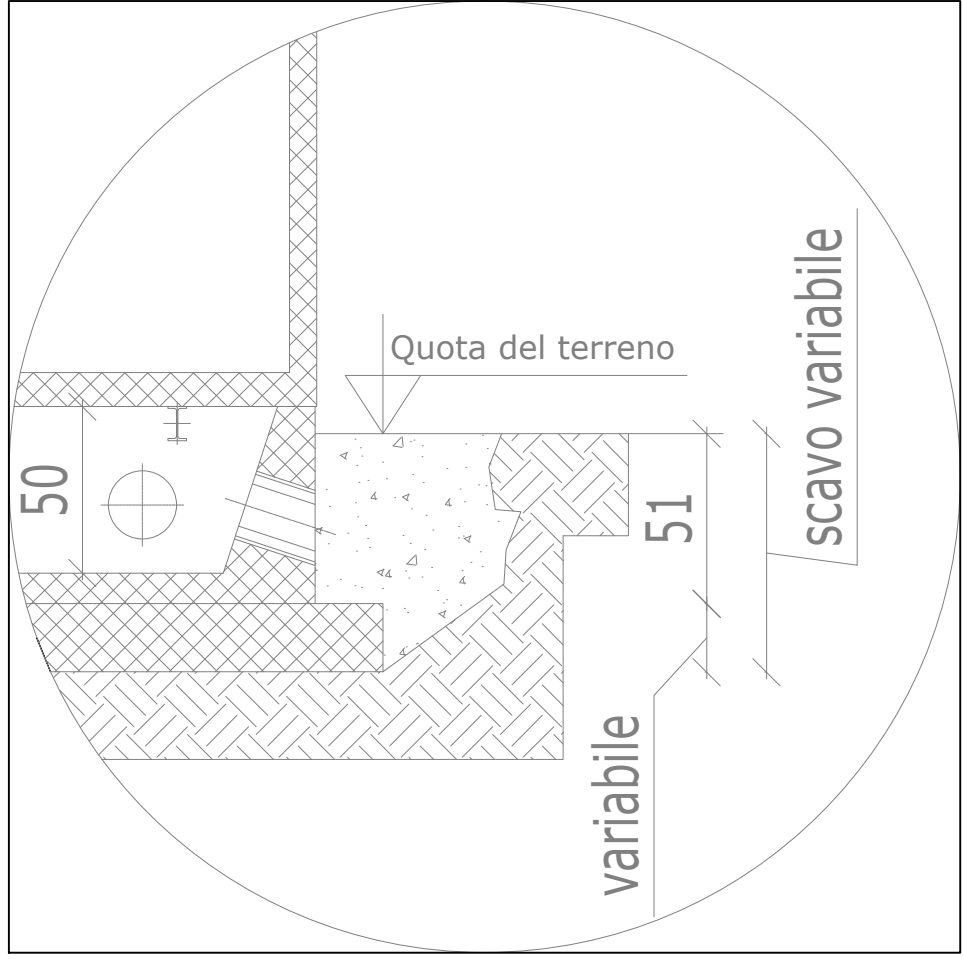

LEGENDA MATERIALI

- Calcestruzzo Rck 500
- Piastra in c.a. a cura del cliente di TCT
- Calcestruzzo Ciclopico
- Terreno



REGIONE PUGLIA
PROVINCIA DI BRINDISI
COMUNE DI BRINDISI




PROGETTO RELATIVO ALLA COSTRUZIONE DI UN IMPIANTO AGRIVOLTAICO AVENTE POTENZA, IN IMMISSIONE, PARI A 51,87 MW E POTENZA MODULI PARI A 64,9 MWp E RELATIVE OPERE DI CONNESSIONE ALLA RETE ELETTRICA COME INDICATE NELLA STMG DI TERNA - IMPIANTO AEPV-C01 UBICATO IN AREA S.I.N. DEL COMUNE DI BRINDISI (BR)

TITOLO: Particolari costruttivi: cabine impianto fotovoltaico da 12,36 mt
CODICE ELABORATO: Q2RGE52_ElaboratoGrafico_06b
SCALA: 1:50

DATA	MOTIVO REVISIONE	REDATTO	APPROVATO
16.02.2023	ADEGUAMENTO LINEE GUIDA AGRIVOLTAICO MTE	ING. CIRACI'	N/A

PROGETTISTA: ING. FRANCESCO CIRACI'

COMMITTENTE: BRINDISI SOLAR 1 S.R.L.
C.F./P.IVA 02611130747
Città S.VITO DEI NORMANNI CAP 72019
Via Antonio Francavilla, 6
PEC: brindisisolarsrl1@pec.it

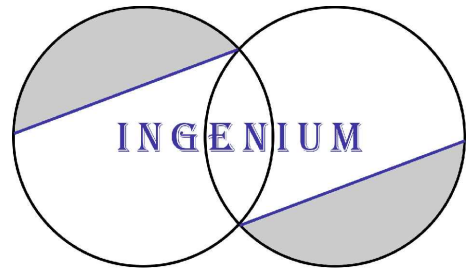

INGENIUM [Studio di Ingegneria di Ciraci Francesco,
Sede legale: San Lorenzo n. 2, Ceglie Messapica (Br), 72013,
Celli 3383232300,
Email: ciracifrancesco@gmail.com

REALIZZAZIONE E PROGETTAZIONE
PIASTRA IN C.A. A CURA DEL
CLIENTE DI TCT

1:50