NUMERO TOTALE PALI ILLUMINAZIONE E VIDEOSORVEGLIANZA: 273

NUMERO PALI SOTTOCAMPO 1: 28
NUMERO PALI SOTTOCAMPO 2: 14
NUMERO PALI SOTTOCAMPO 3: 37
NUMERO PALI SOTTOCAMPO 4: 16
NUMERO PALI SOTTOCAMPO 5: 11
NUMERO PALI SOTTOCAMPO 6: 18
NUMERO PALI SOTTOCAMPO 7: 92
NUMERO PALI SOTTOCAMPO 8: 21
NUMERO PALI SOTTOCAMPO 9: 32

PARTICOLARE PLINTO DI FONDAZIONE PALO VIDEOSORVEGLIANZA

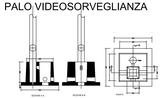

SEZIONE PALO DI SORVEGLIANZA ED ALLARME

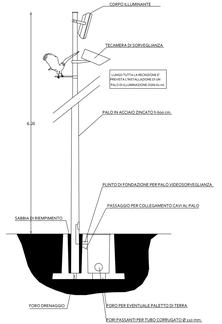


REGIONE PUGLIA
PROVINCIA DI BRINDISI
COMUNE DI BRINDISI

**PROGETTO RELATIVO ALLA COSTRUZIONE DI UN IMPIANTO AGRIVOLTAICO AVENTE POTENZA, IN IMMISSIONE, PARI A 51,87 MW E POTENZA MODULI PARI A 64,9 MWp E RELATIVE OPERE DI CONNESSIONE ALLA RETE ELETTRICA COME INDICATE NELLA STMG DI TERNA - IMPIANTO AEPV-C01 UBICATO IN AREA S.I.N. DEL COMUNE DI BRINDISI (BR)**

| | |
|---|---|
| TITOLO: | **Particolare Sorveglianza** |
| CODICE ELABORATO: | **Q2RGES2_ElaboratoGrafico_16** |
| SCALA: | **1:2.000** |

| DATA | MOTIVO REVISIONE | REDATTO | APPROVATO |
|---|---|---|---|
| **14.02.2023** | **ADEGUAMENTO LINEE GUIDA AUTORIZZAZIONI RETE.** | **ING. CIRACI'** | **N/A** |
| | | | |
| | | | |
| | | | |
| | | | |

PROGETTISTA: **ING. FRANCESCO CIRACI'**

COMMITTENTE: **BRINDISI SOLAR 1 S.R.L**
**C.F./P.IVA 02611130742**
**Città S.VITO DEI NORMANNI CAP 72019**
**Via Antonio Fraccacrilla, 8**
**PEC: brindisisolarsrl1@pec.it**

Brindisi Solar

INGENIUM

INGENIUM [Studio di Ingegneria di Cinci Francesco,
Sede legale: San Lorenzo n. 2, Ceglie Messapica (Br), 72013,
cell:3382203086,
Email:ciracifrancesco@gmail.com

Firmato digitalmente da: LUCA ROBERTO CONVERTINO
Data: 31/03/2023 19:48:57

DISPOSIZIONE PALI DI VIDEOSORVEGLIANZA E ILLUMINAZIONE DEL CAMPO

1:2.000

LEGENDA

- Tracker
- Recinzione
- Viabilità interna
- Palo videosorveglianza e illuminazione
- Cabine di campo