Firmato digitalmente da: LUCA ROBERTO CONVERTINO
Data: 03/04/2023 11:28:23

# CAMPO C01.4

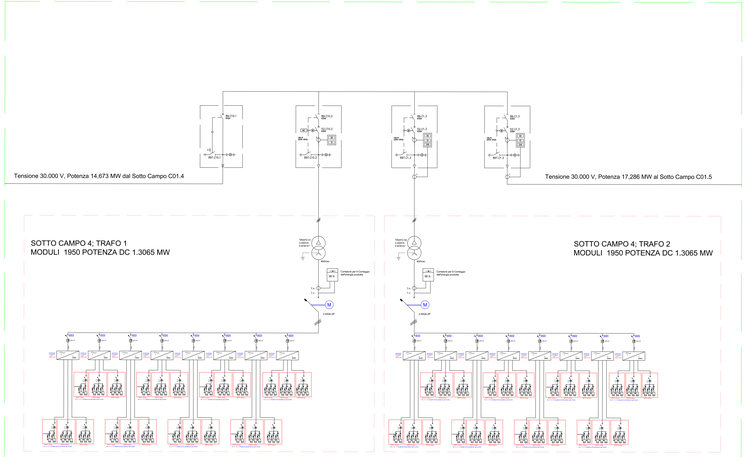


# CAMPO C01.5

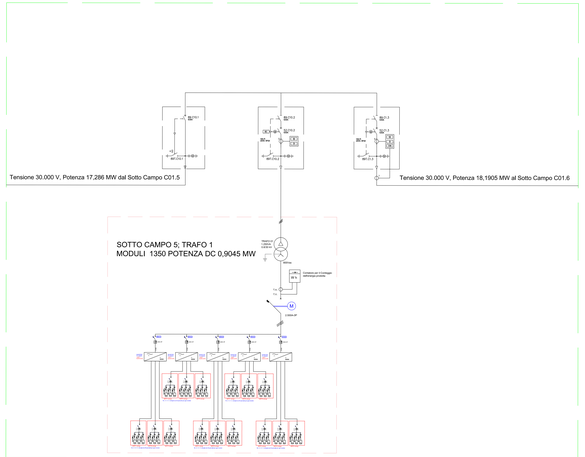


# CAMPO C01.6

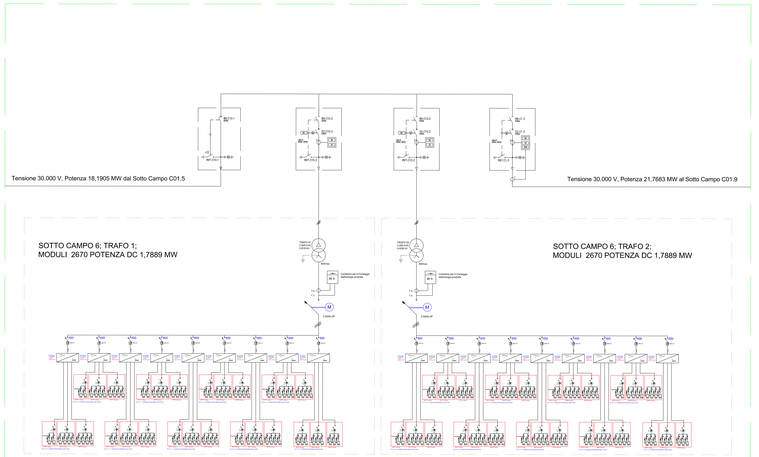


REGIONE PUGLIA
PROVINCIA DI BRINDISI
COMUNE DI BRINDISI

**PROGETTO RELATIVO ALLA COSTRUZIONE DI UN IMPIANTO AGRIVOLTAICO AVENTE POTENZA, IN IMMISSIONE, PARI A 51,07 MW E POTENZA MODULI PARI A 64,9 MWp E RELATIVE OPERE DI CONNESSIONE ALLA RETE ELETTRICA COME INDICATE NELLA STMG DI TERNA - IMPIANTO AEPV-C01 UBICATO IN AREA S.I.N. DEL COMUNE DI BRINDISI (BR)**

| | |
|---|---|
| TITOLO | **Schema unifilare - Parte 3** |
| CODICE ELABORATO | **Q26GES2_ElaboratoGrafico_18c** |
| SCALA | **-** |

| DATA | DESCRIZIONE | REDATTO | APPROVATO |
|---|---|---|---|
| **03.03.2023** | **EMISSIONEPCI CNIR GESA AMDPCI RICO RATI** | **ING. CIRACI'** | **N/A** |
| | | | |
| | | | |
| | | | |
| | | | |

PROGETTISTA: **ING. FRANCESCO CIRACI'**

COMMITTENTE: **BRINDISI SOLAR 1 S.R.L.**
**C.F./P.IVA 02911130747**
**Cmia 9.VITO DEI NORMANNI CAP 72019**
**Via Antonio Francanzio, 8**
**PEC: brindisisolar1@pec.it**

Brindisi Solar

INGEGNUM

INGEGNUM Dottor Ing. Francesco Ciraci Francesco, Sede legale: San Lorenzo n. 2 Cisternino (Br), TOCI, Cell.3382383696, Email:ciracifrancesco@gmail.com