



REGIONE PUGLIA
PROVINCIA DI BRINDISI
COMUNE DI BRINDISI



PROGETTO RELATIVO ALLA COSTRUZIONE DI UN IMPIANTO
AGRIVOLTAICO AVENTE POTENZA, IN IMMISSIONE, PARI A 51,87 MW
E POTENZA MODULI PARI A 64,9 MWp E RELATIVE OPERE DI
CONNESSIONE ALLA RETE ELETTRICA COME INDICATE NELLA
STMG DI TERNA - IMPIANTO AEPV-C01 UBICATO IN AREA S.I.N. DEL
COMUNE DI BRINDISI (BR)

TITOLO: Inquadramento area impianto con rilievo planimetrico

CODICE ELABORATO: Q2RGE52_RilievoPlanoaltimetrico_01a


SCALA: 1:8.000 - 1:5.000 - 1:2.500

DATA	MOTIVO REVISIONE	REDATTO	APPROVATO
16.02.2023	ADEGUAMENTO LINEE GUIDA AGRIVOLTAICO MITE	ING. CIRACI'	N/A

PROGETTISTA: ING. FRANCESCO CIRACI'

COMMITTENTE: BRINDISI SOLAR 1 S.R.L.
C.F./P.IVA 02611130747
Città S.VITO DEI NORMANNI CAP 72019
Via Antonio Francavilla, 6
PEC: brindisisolarsrl1@pec.it


Brindisi Solar

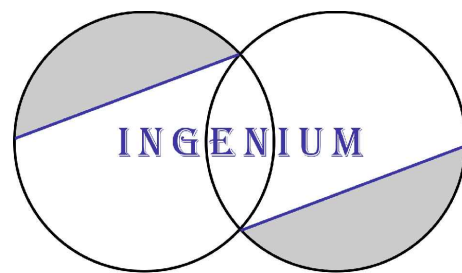

INGENIUM | Studio di Ingegneria di Ciraci Francesco,
Sede legale: San Lorenzo n. 2, Ceglie Messapica (Br), 72013,
Cell.3382328300,
Email:ciracifrancesco@gmail.com

SOVRAPPOSIZIONE INTERVENTO SU CTR

1:8.000

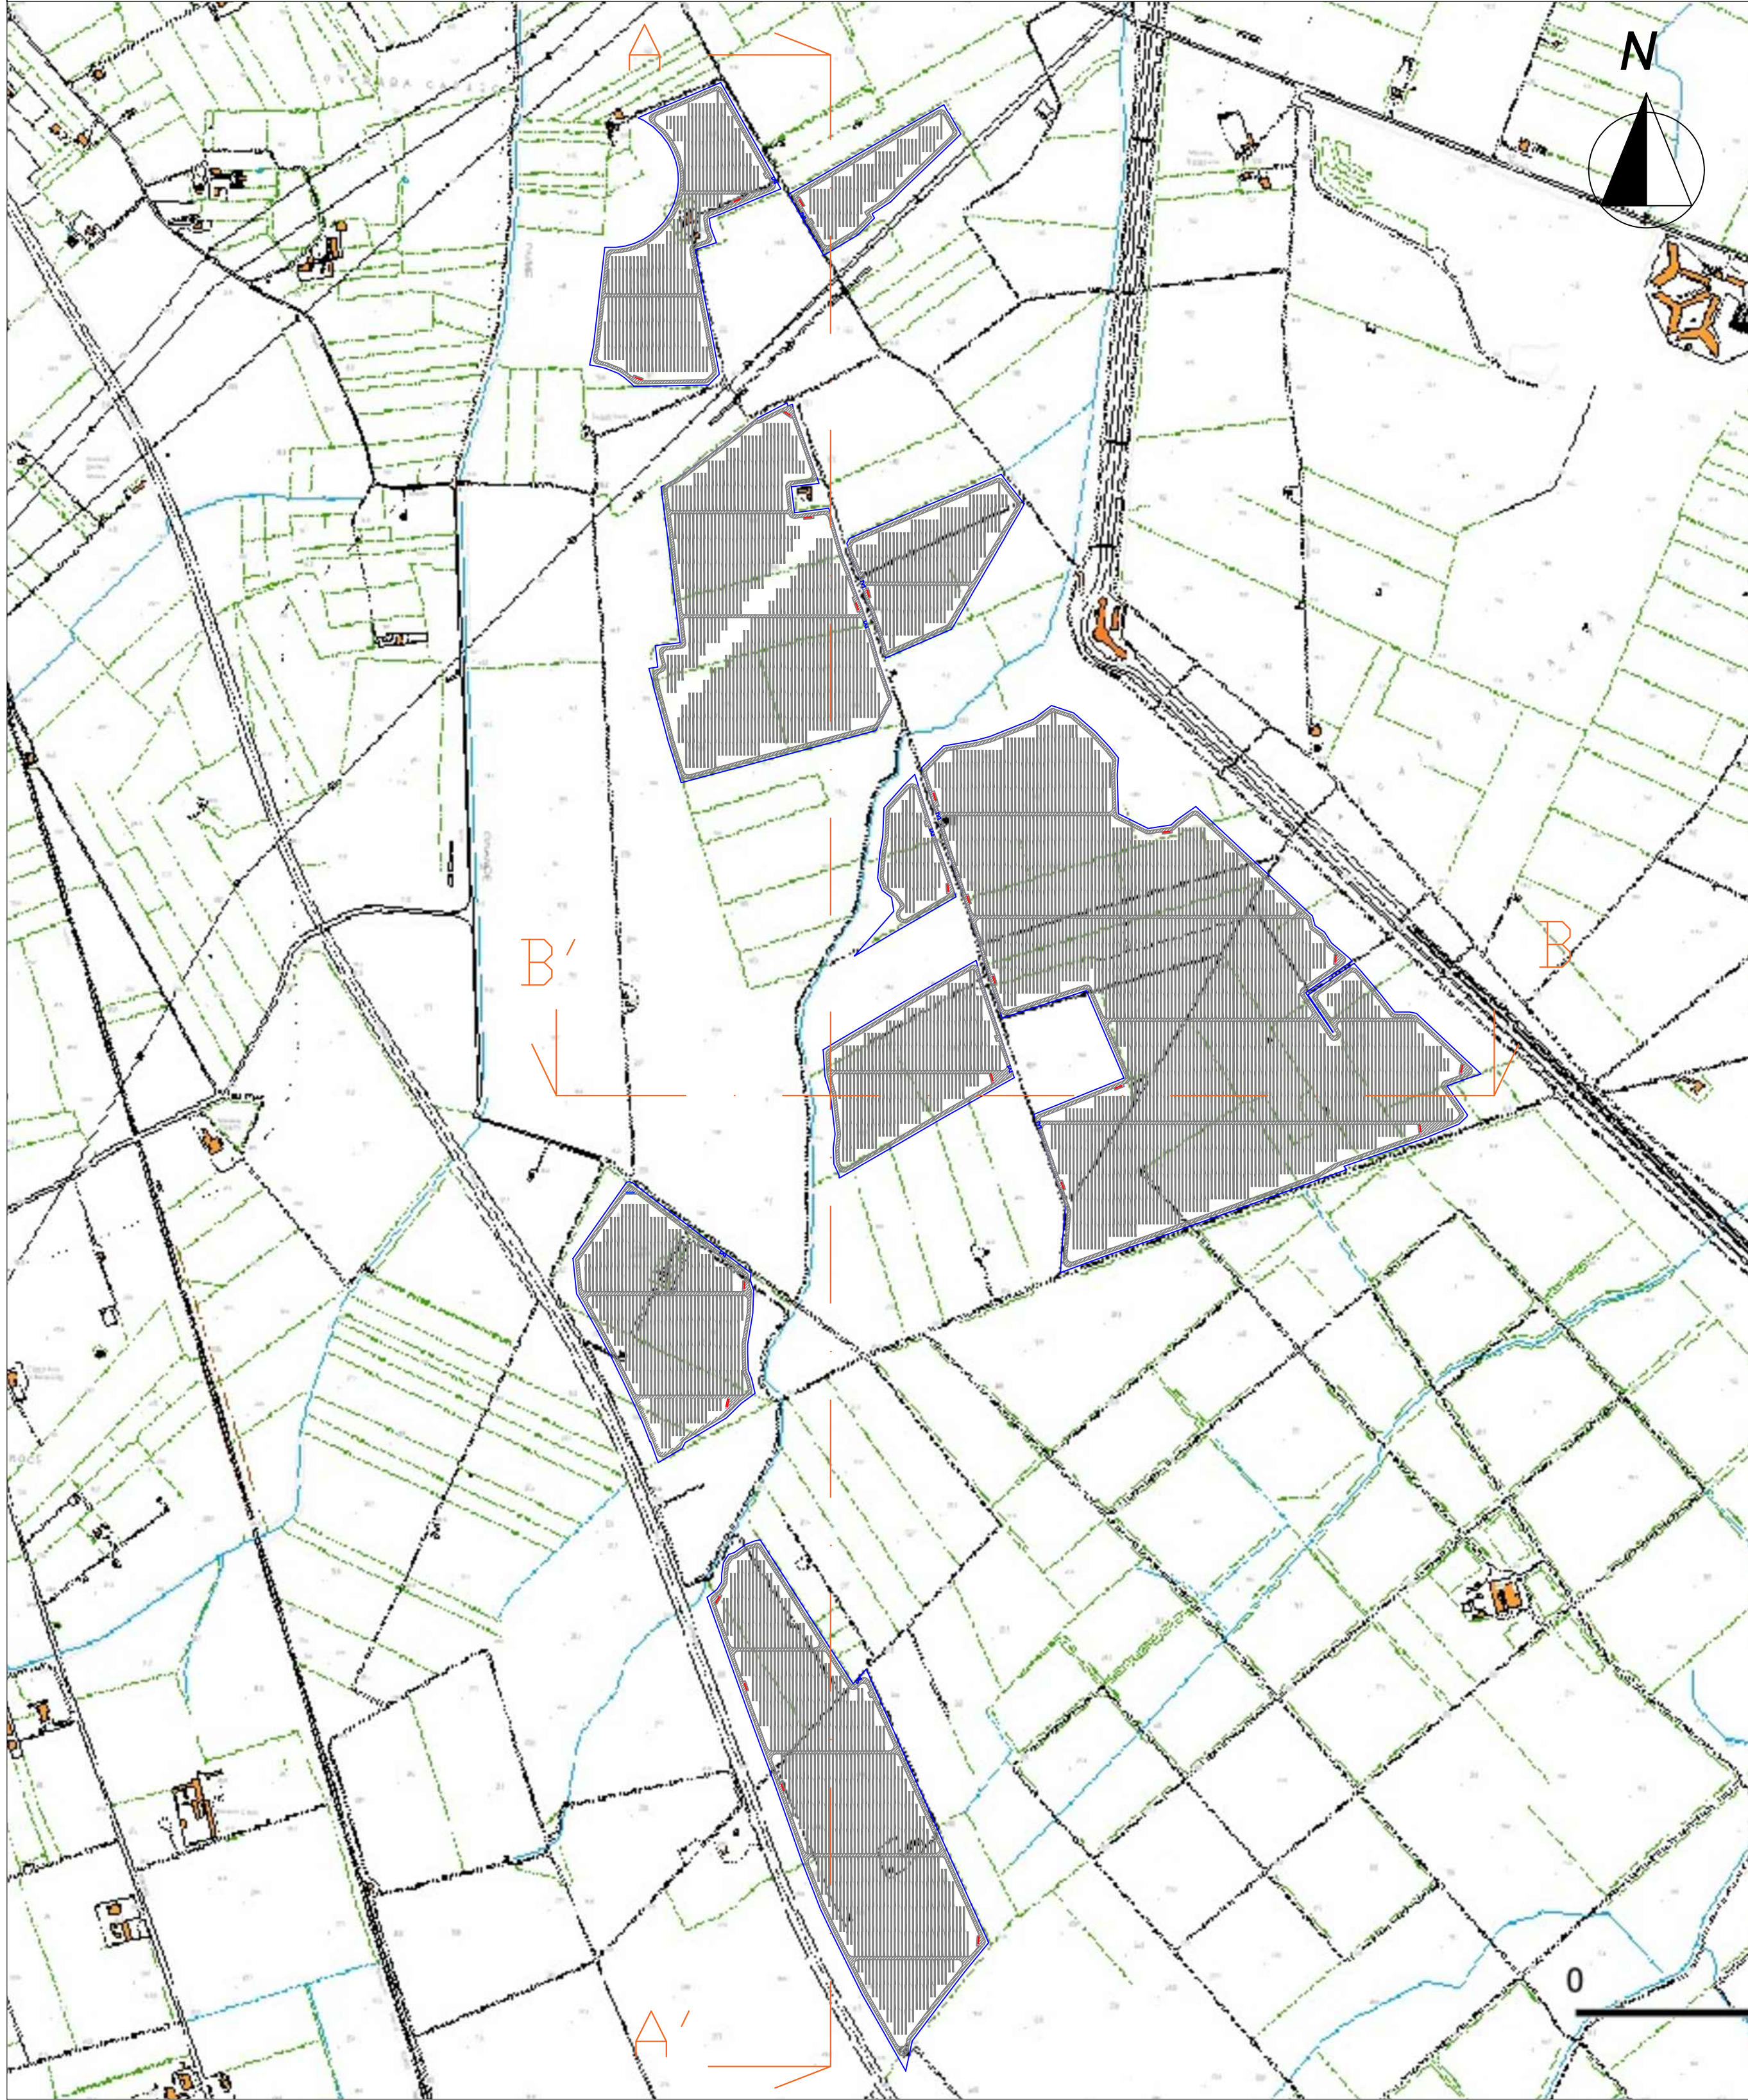

SOVRAPPOSIZIONE INTERVENTO SU CURVE DI LIVELLO

1:8.000

