




RILIEVO SOLO PAI
Scala 1:2000

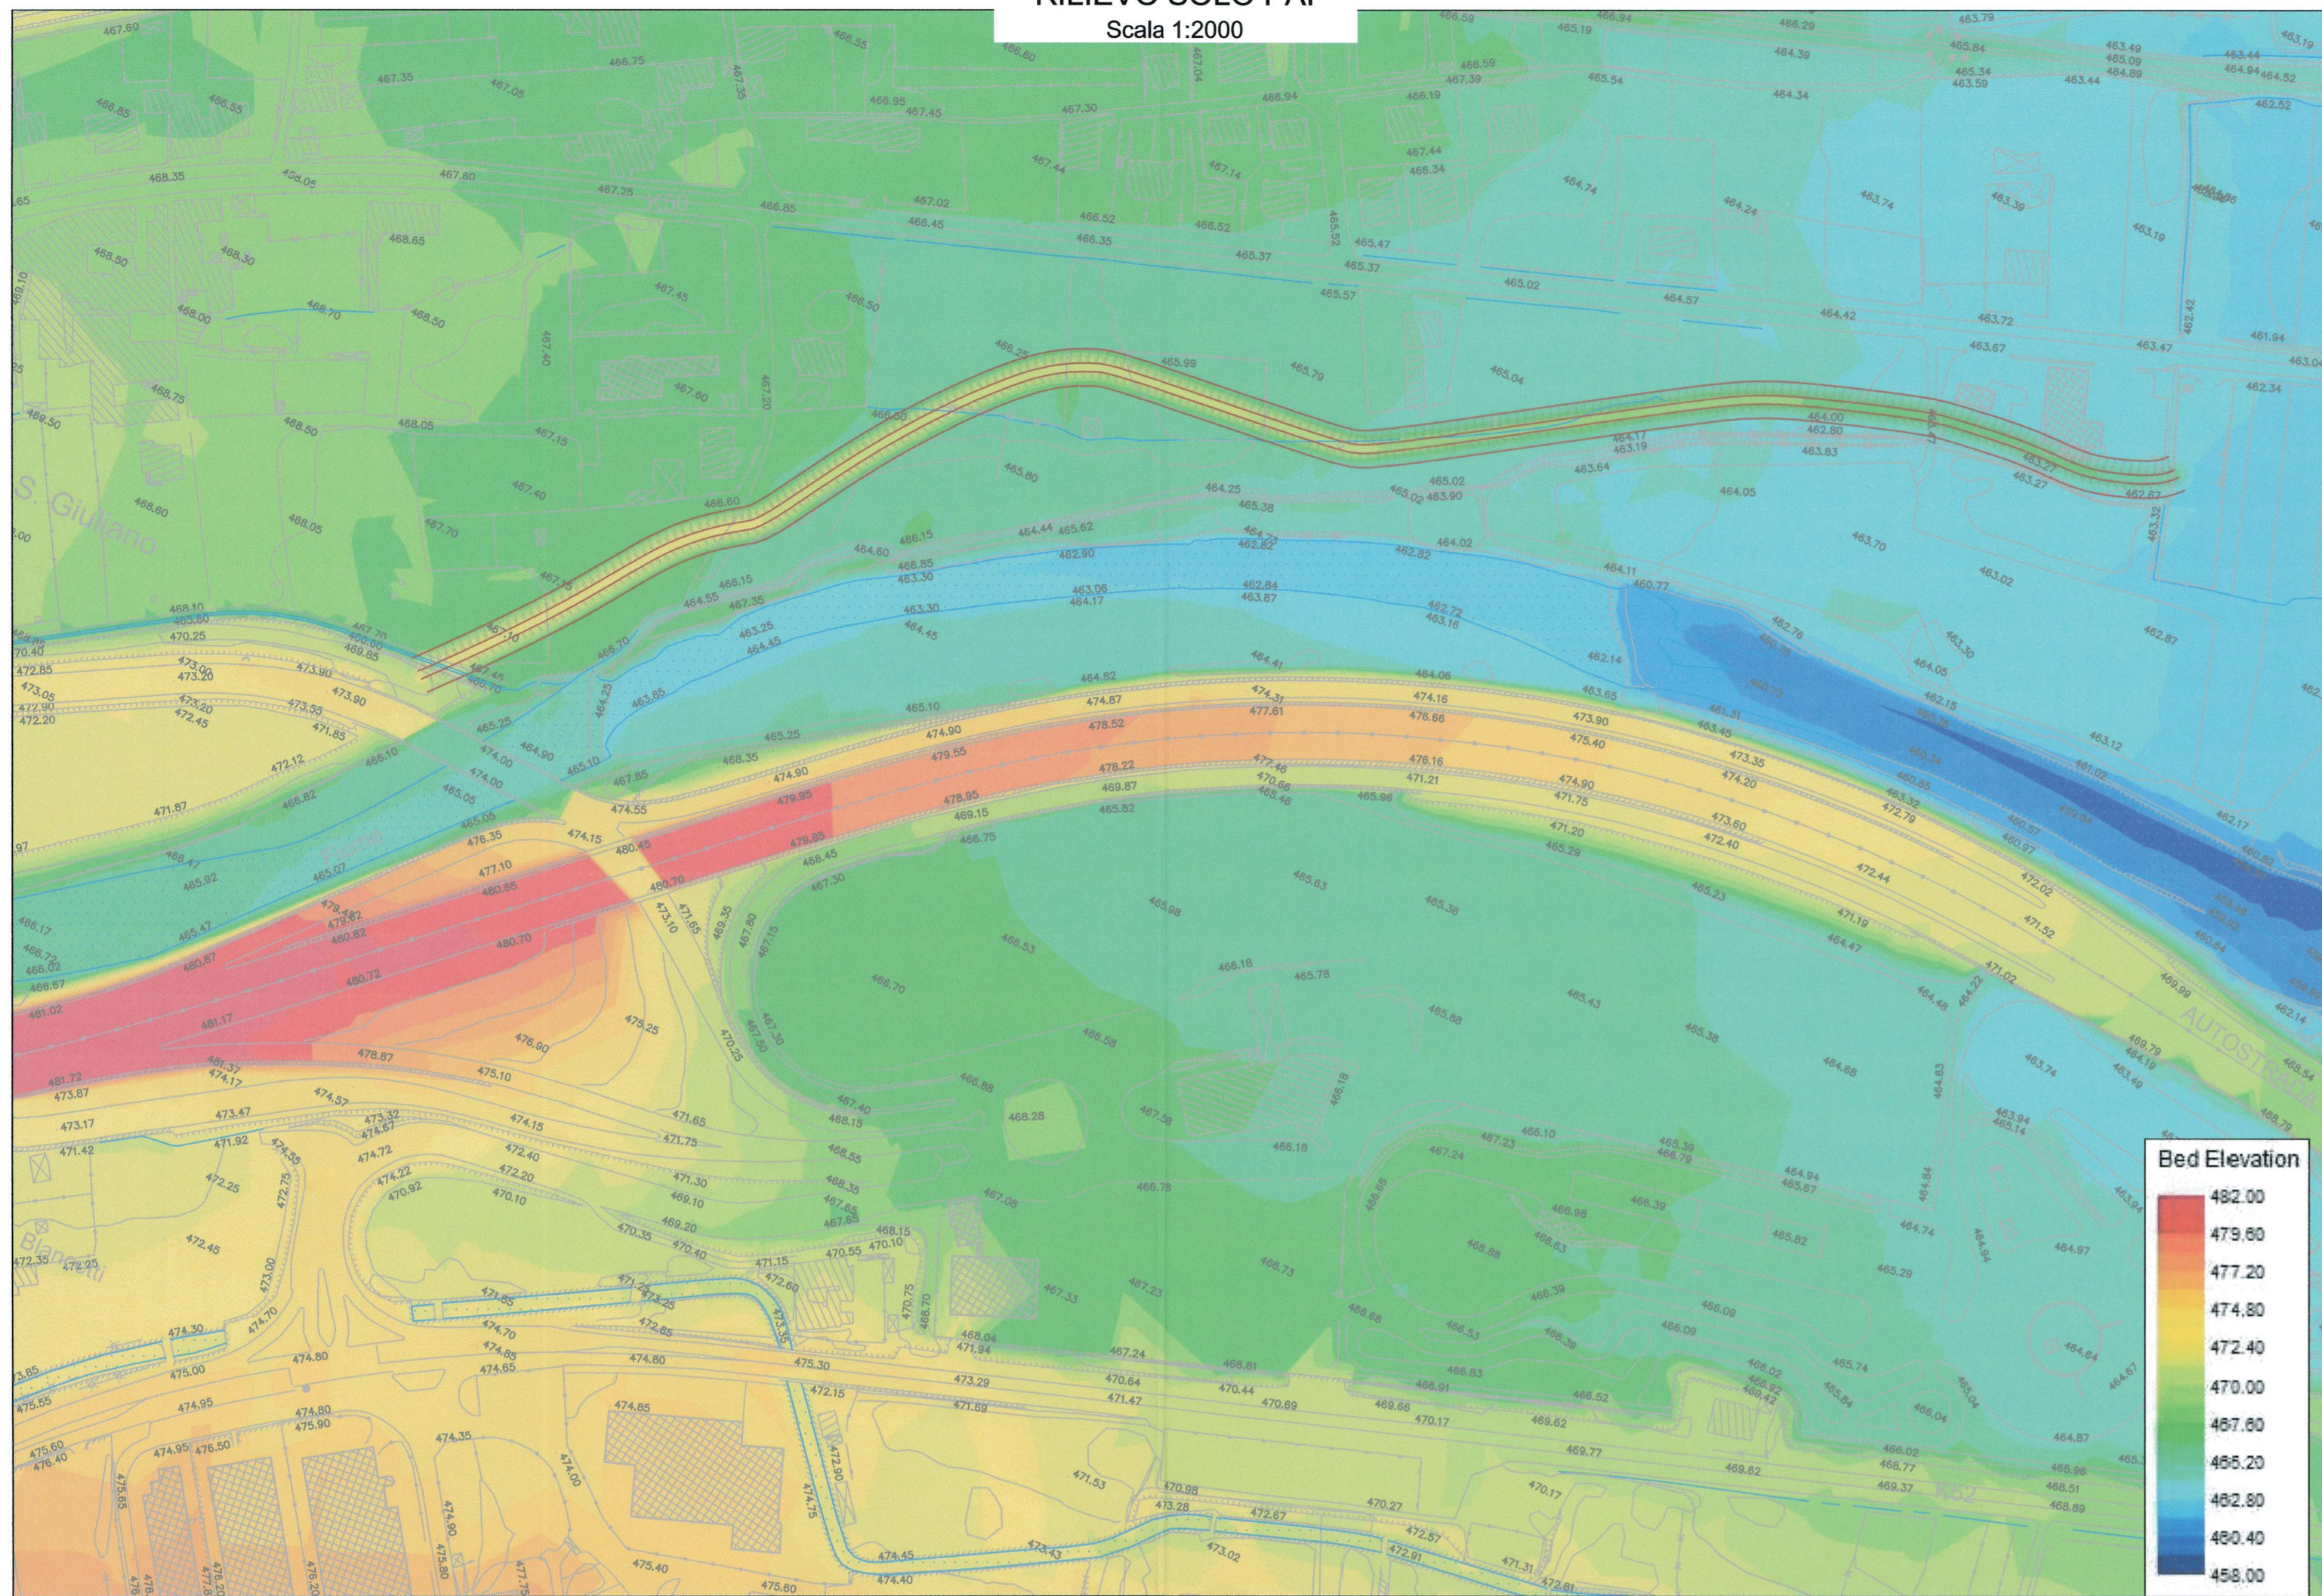

PROGETTO LTF CON
ARGINE DI INVARIANZA DEL DISSESTO
Scala 1:2000

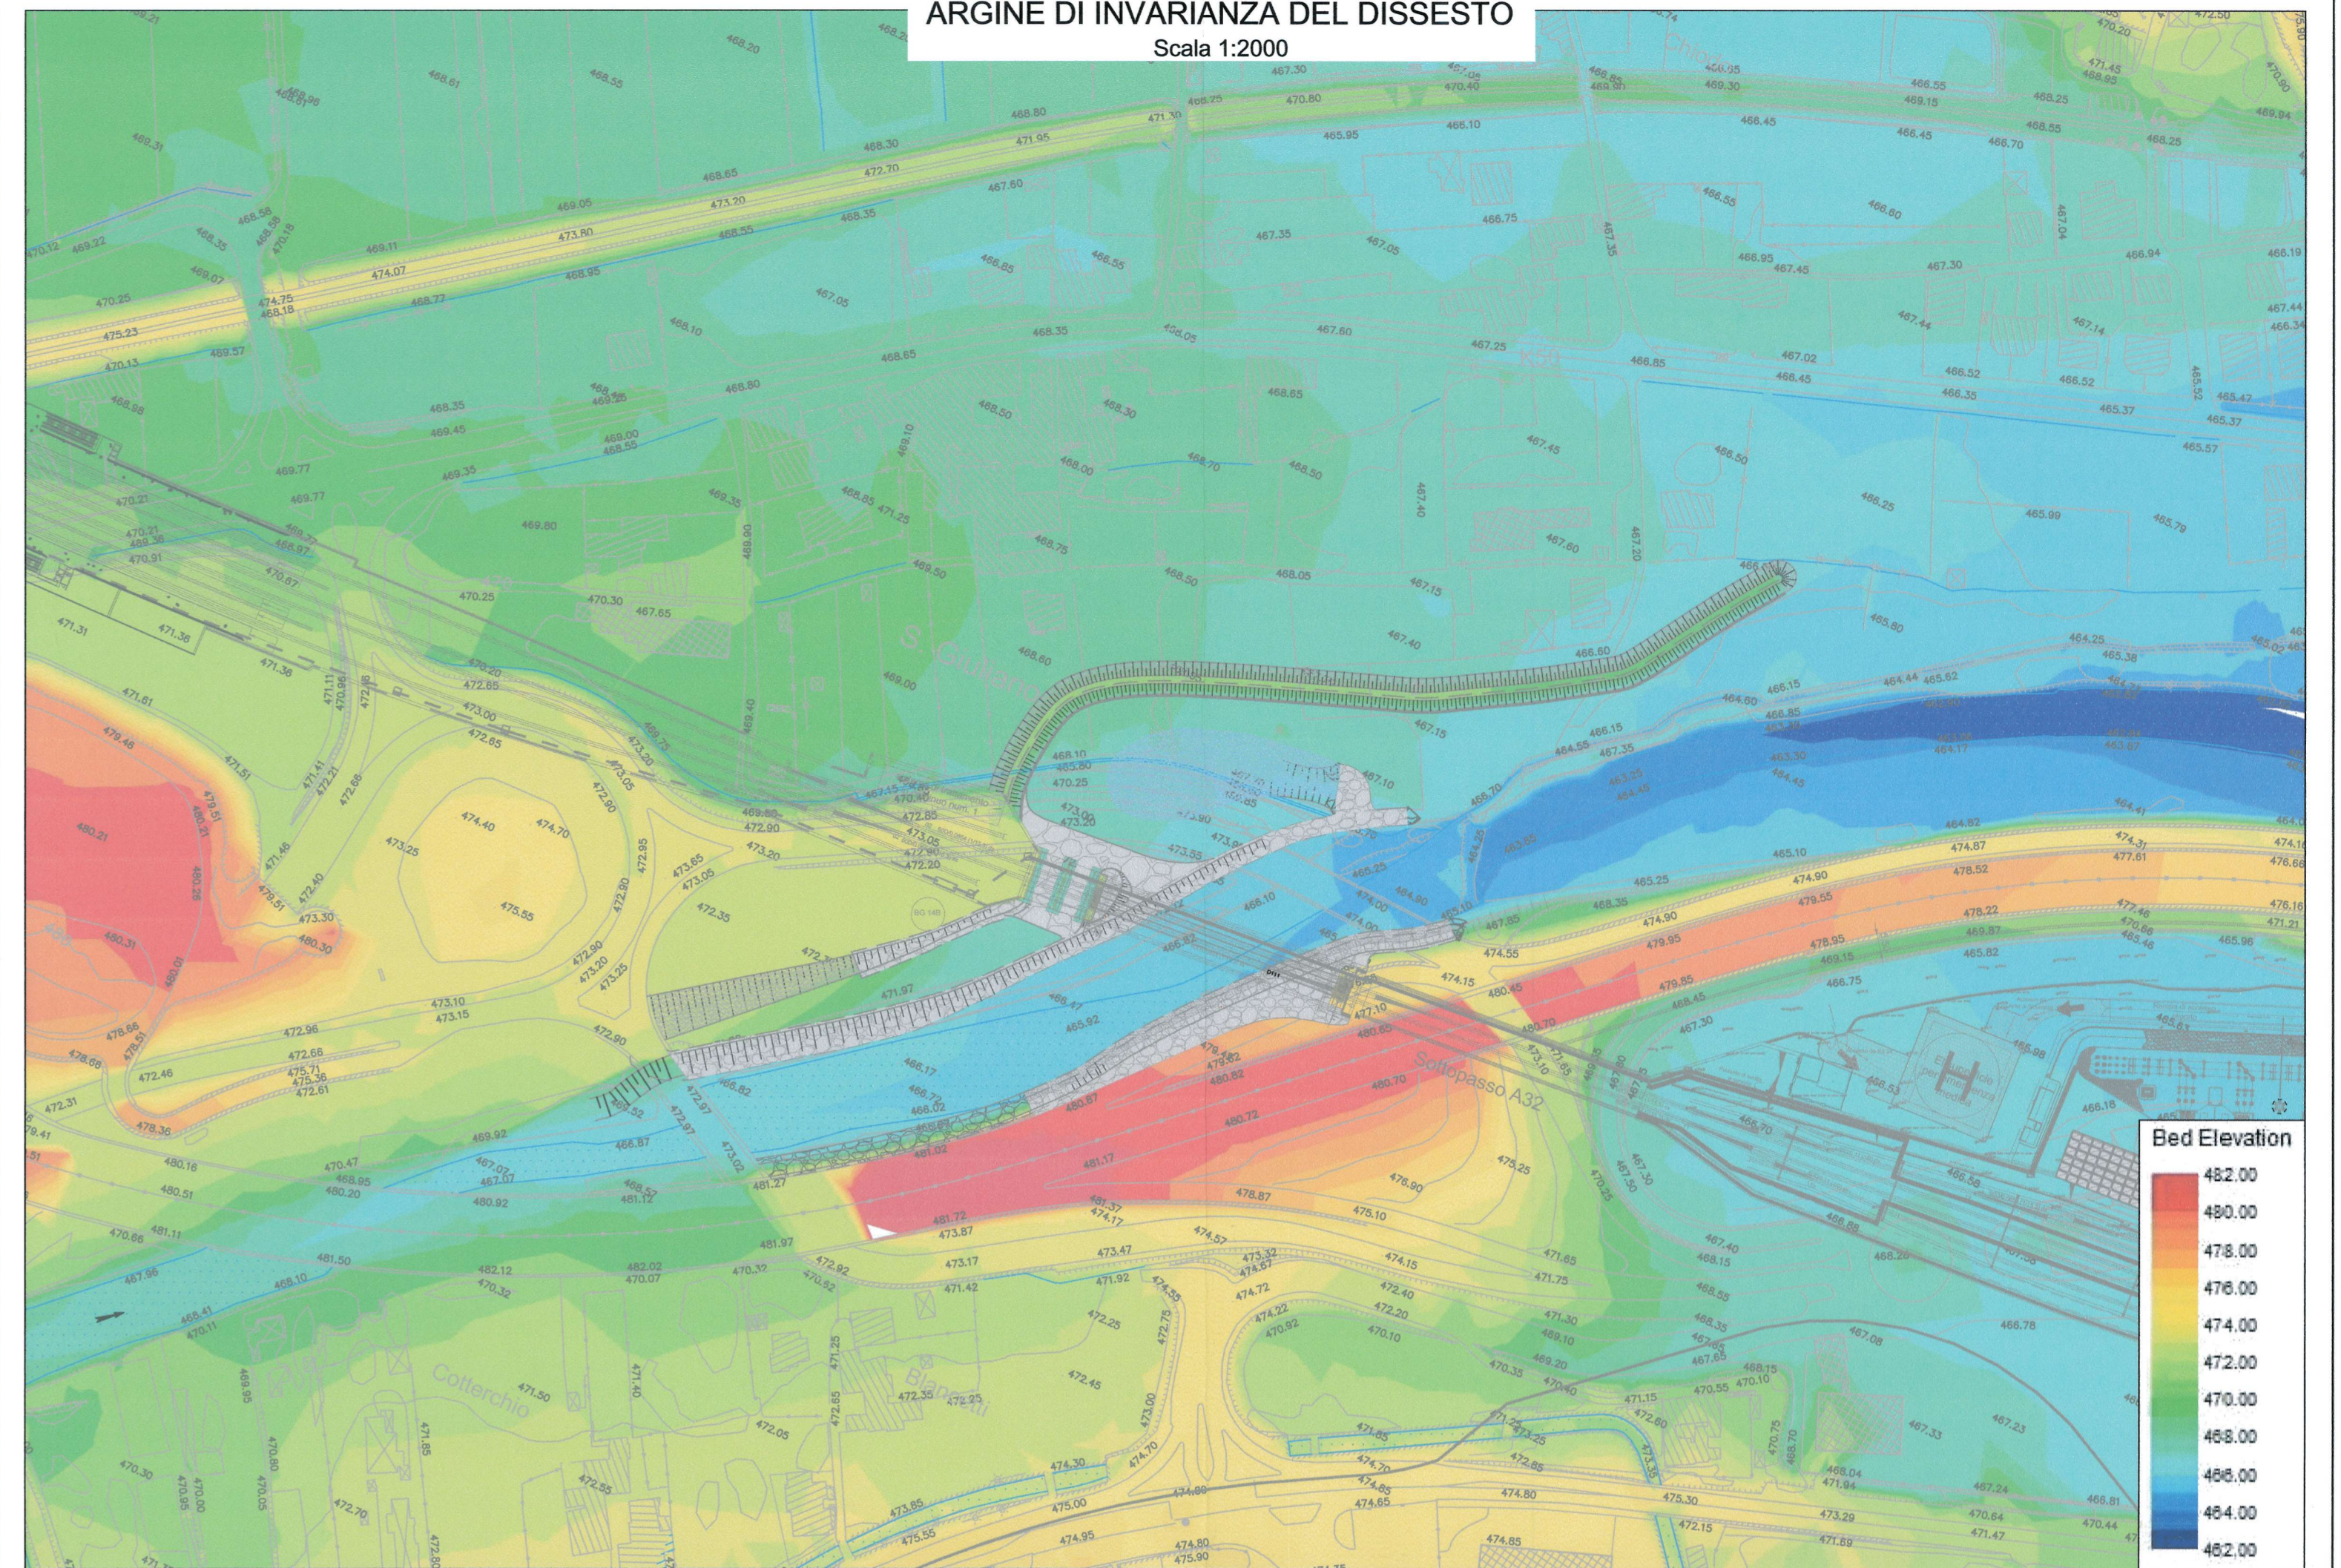

PROGETTO PAI E PONTE LTF
SENZA FORNICI
Scala 1:2000

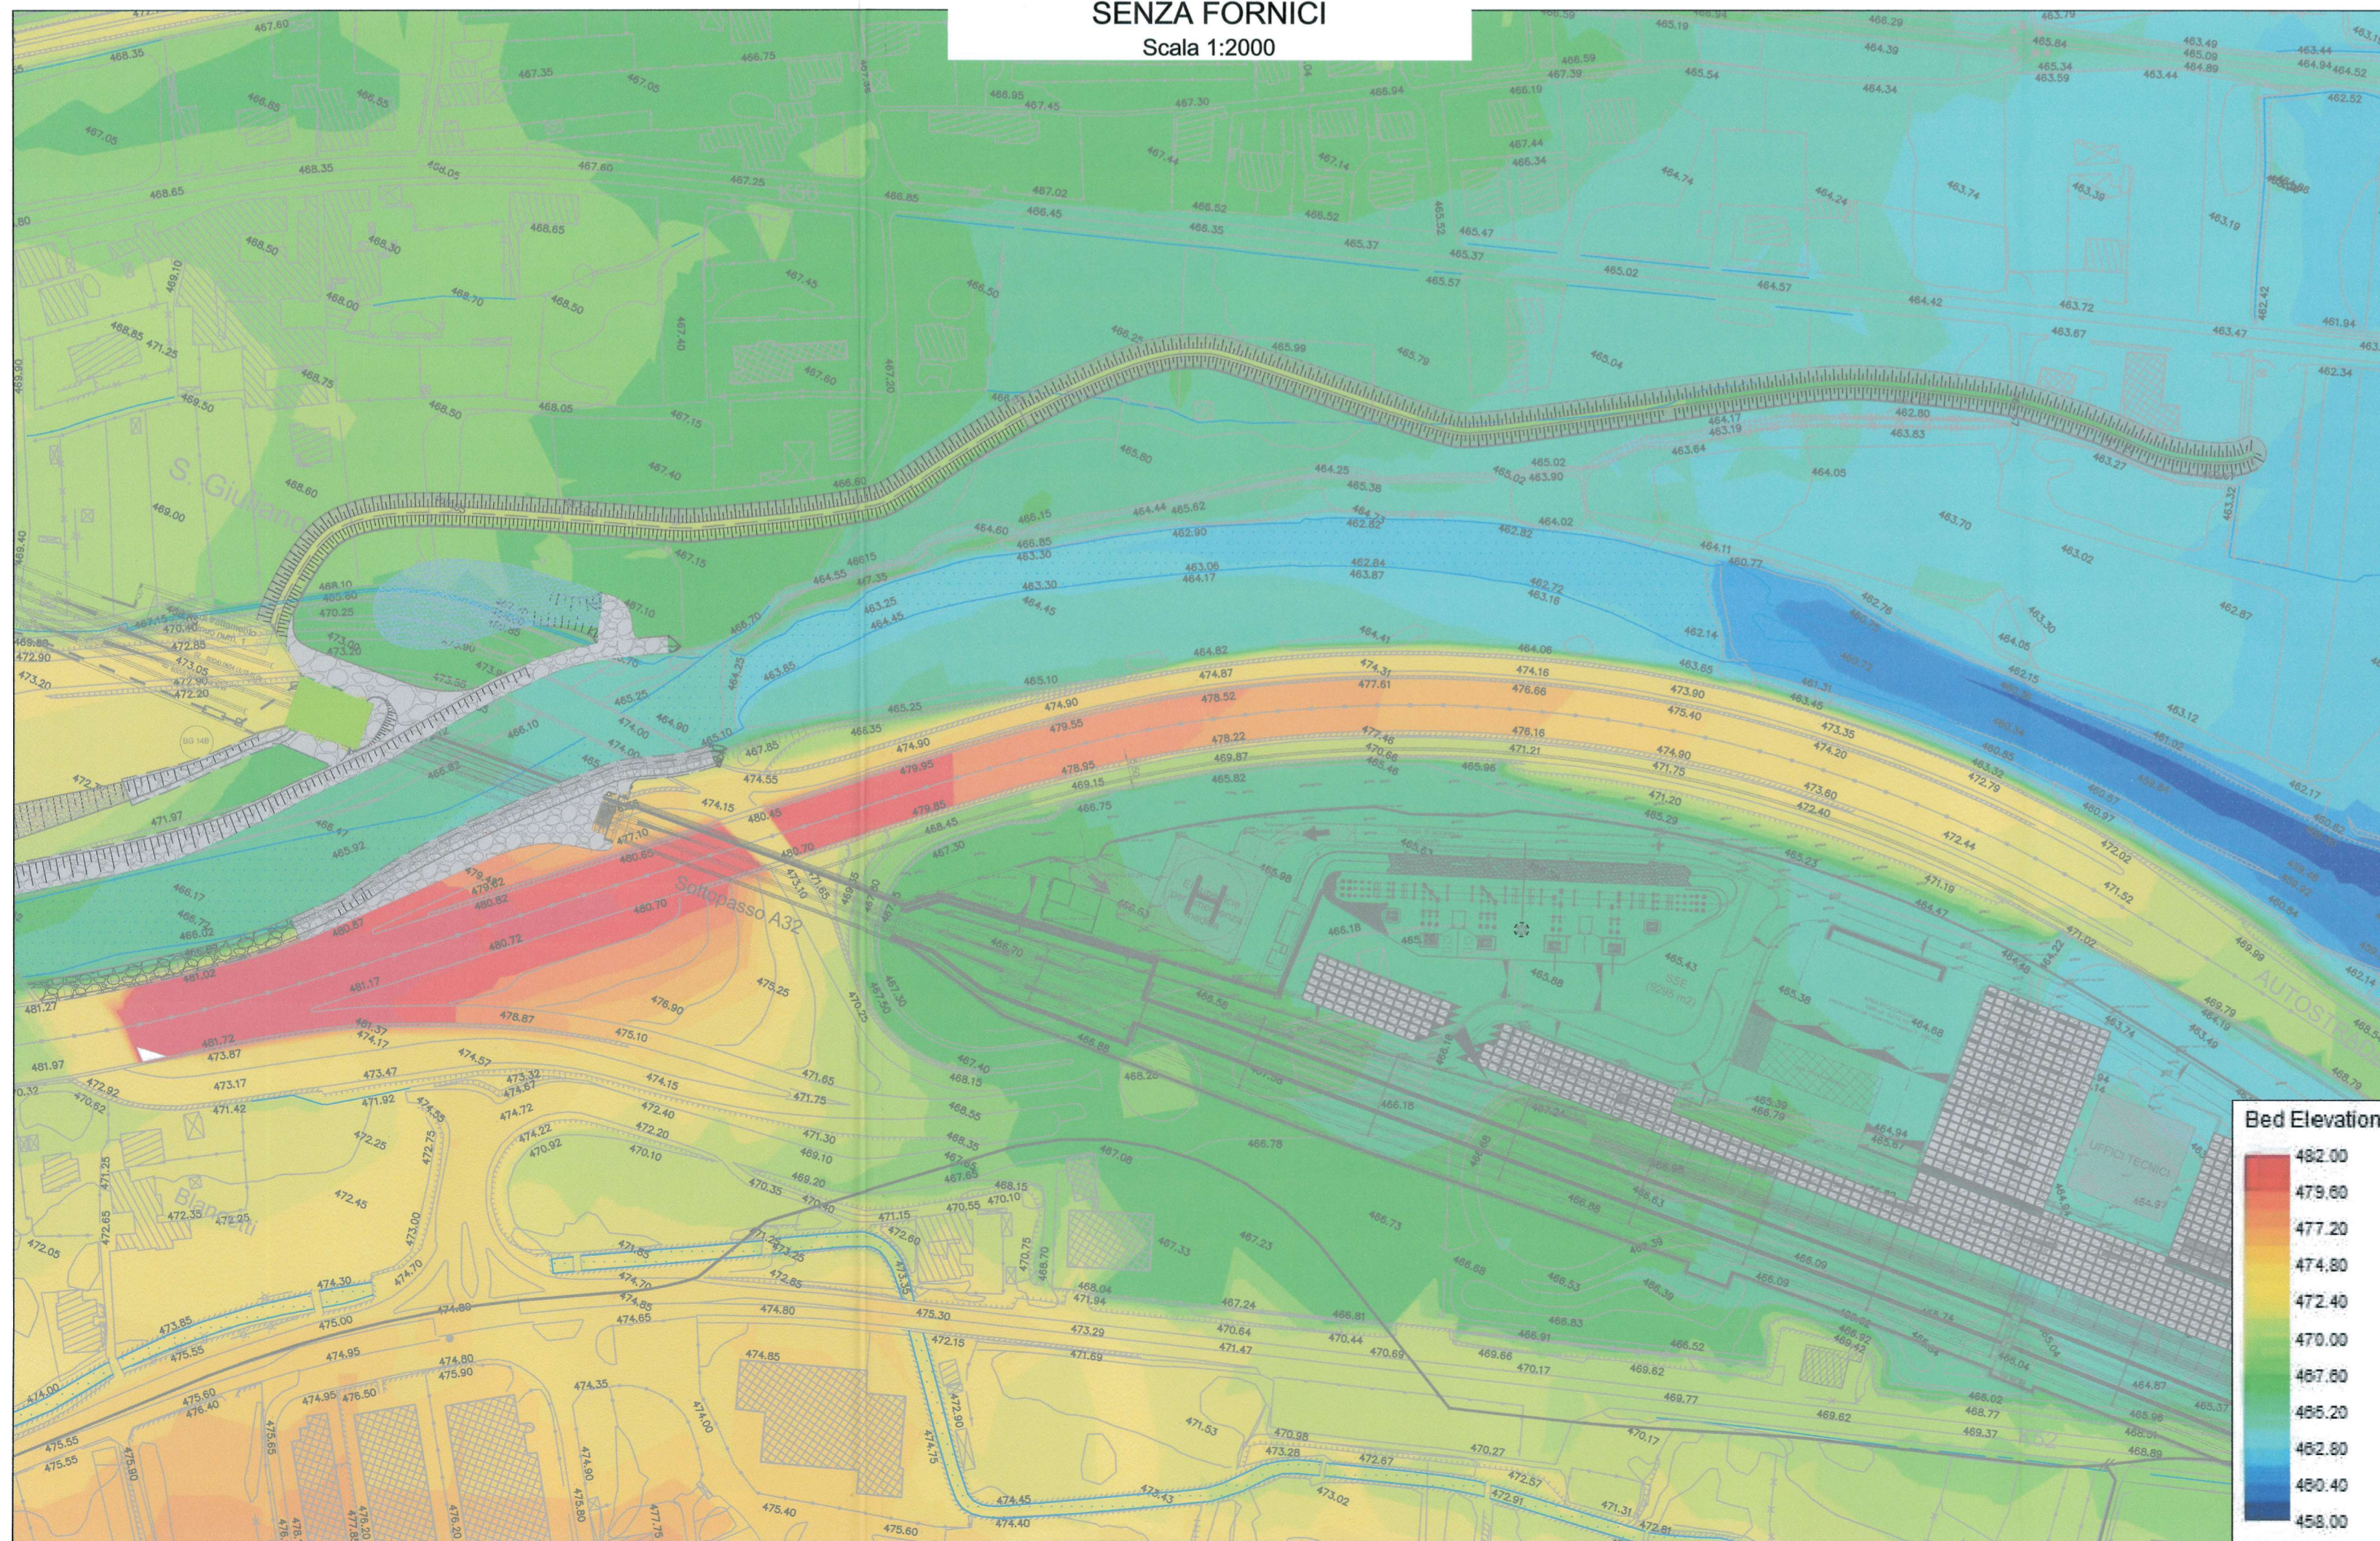

RELAZIONE DI RIFERIMENTO / RAPPORT DE REFERENCE:
PD2_C3A_TS3_1170 (C3A_I/I_22-02-10_10-01)
Relazione idraulica: sviluppo modello bidimensionale - Rapport hydraulique:
développement modèle bidimensionnel

LIAISON LYON - TURIN / COLLEGAMENTO TORINO - LIONE
Partie commune franco-italienne / Sezione transfrontalière (left) / Parte comune italo-francese / Sezione transfrontalière (right)

NOUVELLE LIGNE LYON TURIN - NUOVA LINEA TORINO LIONE
PARTIE COMMUNE FRANCO-ITALIENNE - PARTE COMUNE ITALO-FRANCESE

REVISION DE L'AVANT-PROJET DE REFERENCE - REVISIONE DEL PROGETTO DEFINITIVO
CUP C11J0500030001
GENIE CIVIL - OPERE CIVILI

HYDROLOGIE ET HYDRAULIQUE - IDROLOGIA E IDRAULICA
HYDRAULIQUE GENERALE - IDRAULICA GENERALE
MODÈLE BIDIMENSIONNEL PLAINE DE SUSA ET BUSSOLENO - MODELLO
BIDIMENSIONALE PIANA DI SUSA E INNESTO A BUSSOLENO

AUTRES GÉOMÉTRIES DE MODÈLE - RESTITUZIONE DI ALTRE GEOMETRIE DI SIMULAZIONE

Index	Date / Data	Modifications / Modifiche	Établi par / Concepito da	Vérifié par / Controllato da	Autorisé par / Autorizzato da
0	09/11/2012	Première diffusion / Prima emissione	B. RUSSO L. GATTIGLIA	M. RUSSO C. OGNIENNE	L. CHANTRON M. PANTALEO
A	31/01/2013	Revision suite aux commentaires LTF / Revisione in seguito a commenti LTF	B. VISCONTI L. GATTIGLIA	M. RUSSO C. OGNIENNE	L. CHANTRON M. PANTALEO

Tecnimont
Civil Construction
Dott. Ing. Aldo Mancarella
Ordine Ingegneri Provincia di Torino n. 6771 R

DOTT. ING. RUSSO MARCO
ISCRITTO ALL'ALBO PROFESSIONALE COL. N. 12982

Code Doc: P D 2 C 3 A T S 3 1 1 8 9 A P A P L A
Phase / Fase: Sigle étude / Signa: Émetteur / Emittente: Numero: Indice: Statut / Stato: Type / Tipo:

INDRIZZO GED / ADRESSE GED: C3A I / I 22 02 10 30 19

ÉCHELLE / SCALA: 1:2000

LTF LYON TURIN FERROVAIRE

LTF sas - 1091 Avenue de la Boissière BP 80311 - F-73008 CHAMBERY CEDEX (France)
Tél: +33 (0) 4 79 68 56 50 - Fax: +33 (0) 4 79 68 56 75
RCS Chambéry 439 556 952 - TVA: FR 0343958962
Propriété LTF. Tous droits réservés - Proprietà LTF. Tutti i diritti riservati.

Questo progetto è finanziato dall'Unione Europea (FSE) e dal Governo Italiano (MISE).