Firmato digitalmente da:

TEMES FERNANDEZ-RANADA ANDRES

Firmato il 18/05/2023 13:28

Serriale Certificato: 2445303

Valido dal 15/05/2023 al 15/05/2026:

InfoCamere Qualified Electronic Signature CA

Sezione Tipo 1A

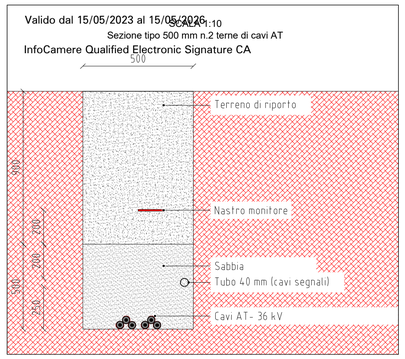

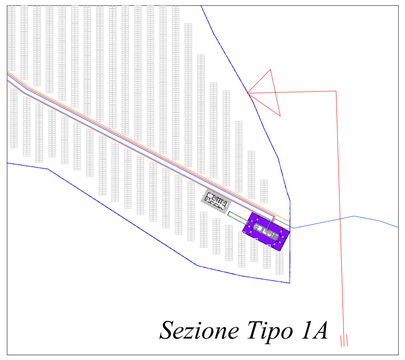

Sezione Tipo 2B – su terreno agrario

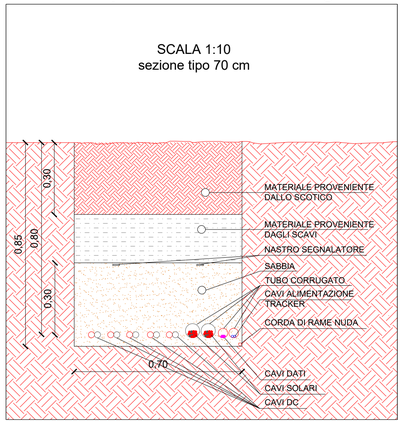

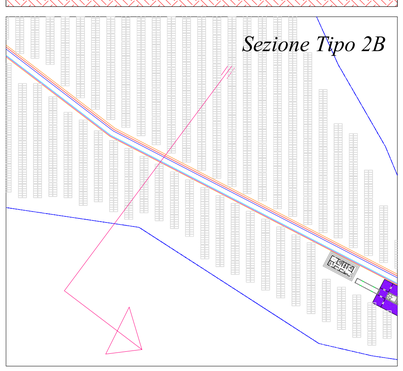

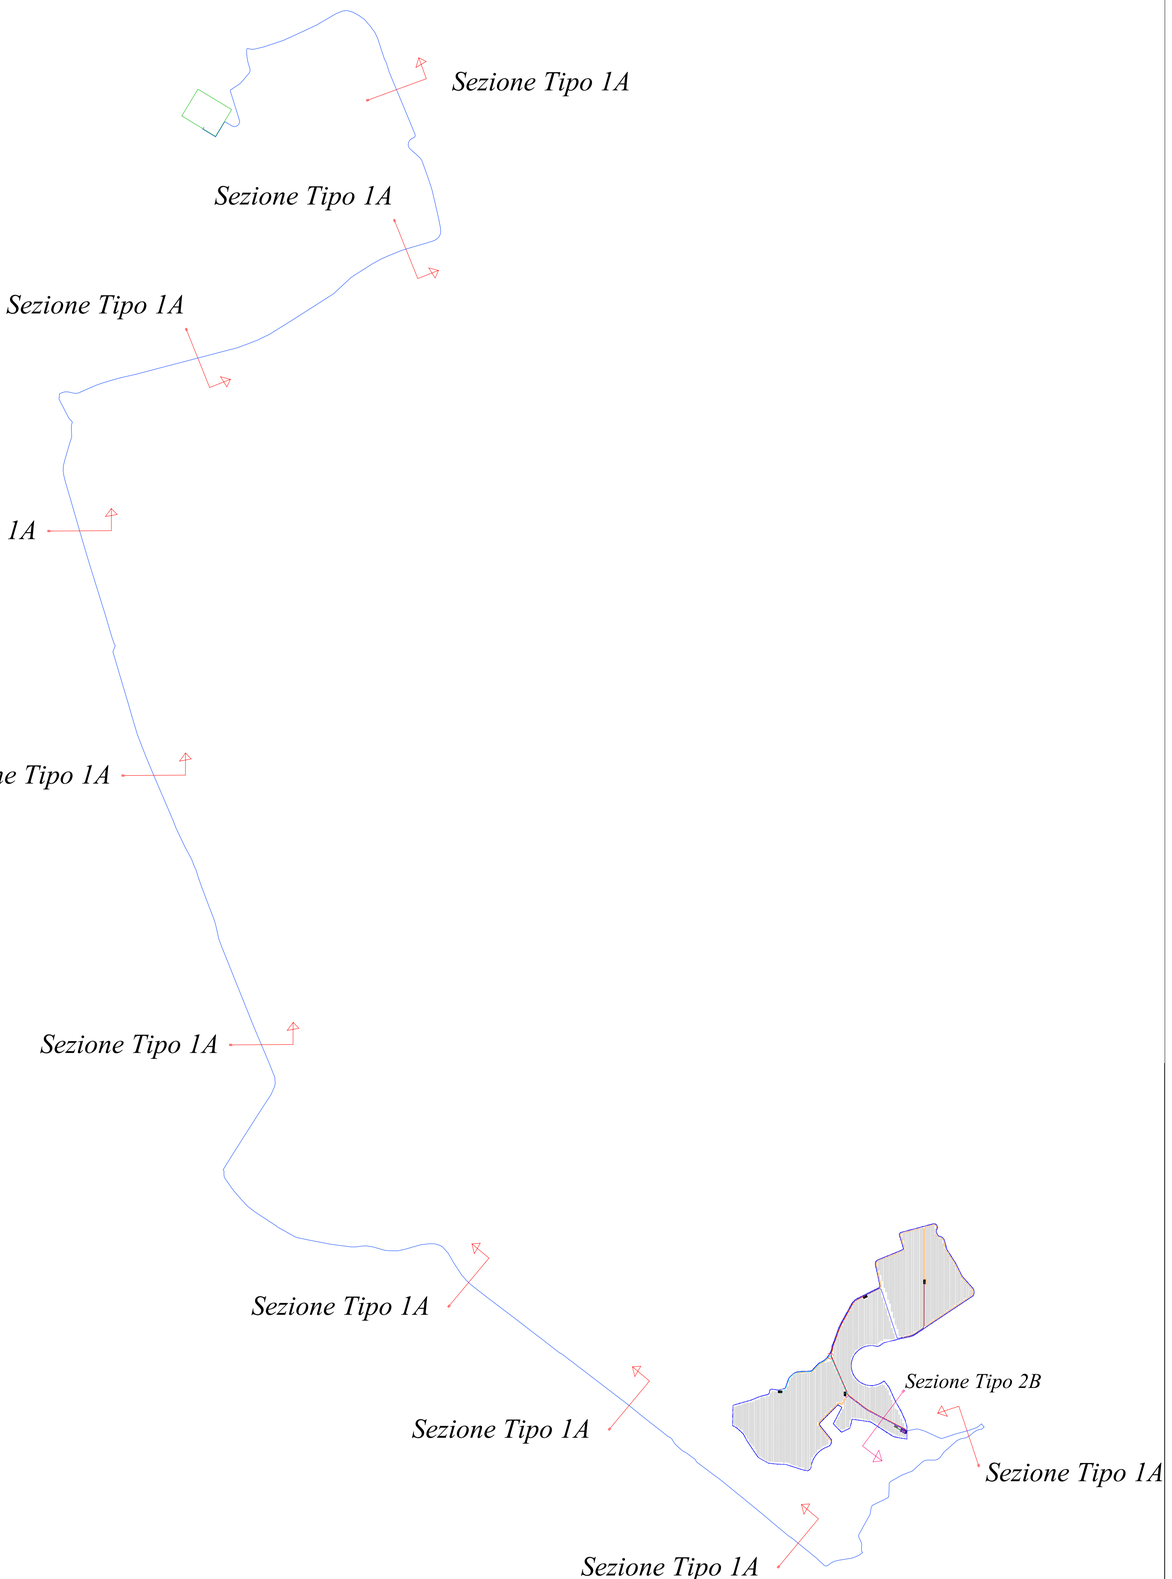

REGIONE SARDEGNA
COMUNE DI SILIGO
Provincia di Sassari

Titolo del Progetto

PROGETTO DEFINITIVO

PROGETTO PER LA REALIZZAZIONE DI UN IMPIANTO AGRO-FOTOVOLTAICO
DENOMINATO "GREEN AND BLUE PIANU S'ASPRU"
DELLA POTENZA DI 42.058.620 kWp IN LOCALITÀ "PIANU S'ASPRU" NEL COMUNE DI SILIGO

Identificativo Documento

TAV_FTV032

ID Progetto	GBPS	Tipologia	D	Formato	A0	Disciplina	AMB

Titolo

Layout linea connessione, stazione SEU Innovo Development 3 s.r.l., SS Terna; dell'impianto agro-fotovoltaico con sezioni posa cavi di collegamento

SCALA: Varie

FILE: TAV_FTV032.pdf

IL PROGETTISTA

Arch. Andrea Casula

Firmato digitalmente da
Andrea Casula
CN = Andrea Casula
C = IT

GRUPPO DI PROGETTAZIONE

Arch. Andrea Casula
Geom. Fernando Porcu
Dott. in Arch. J. Alessia Manunza
Geom. Vanessa Porcu
Dott.Agronomo Giuseppe Vacca
Archeologo Alberto Mossa
Geol.Marta Camba
Ing. Antonio Dedoni
Blue Island Energy SaS

COMMITTENTE

SF LIDIA III SRL

Rev.	Data Revisione	Descrizione Revisione	Redatto	Controllato	Approvato
Rev.0	Aprile 2023	Prima Emissione	Blue Island Energy	SF Lidia III S.r.l	SF Lidia III S.r.l

PROCEDURA

Valutazione di Impatto Ambientale ai sensi dell'art.23 del D.Lgs.152/2006

BLUE ISLAND ENERGY SAS
Via S.Mele, N 12 - 09170 Oristano
tel&fax(+39) 0783 211692-3932619836
email: blueislandenergysas@gmail.com

NOTA LEGALE: Il presente documento non può assolutamente essere diffuso o copiato su qualsiasi formato e tramite qualsiasi mezzo senza preventiva autorizzazione formale da parte di Blue Island Energy SAS

BLUE ISLAND ENERGY