DETTAGLIO PLANIMETRIA COLTIVAZIONE ULIVI, MIRTO, RIMBOSCHIMENTO QUERCUS SUBER

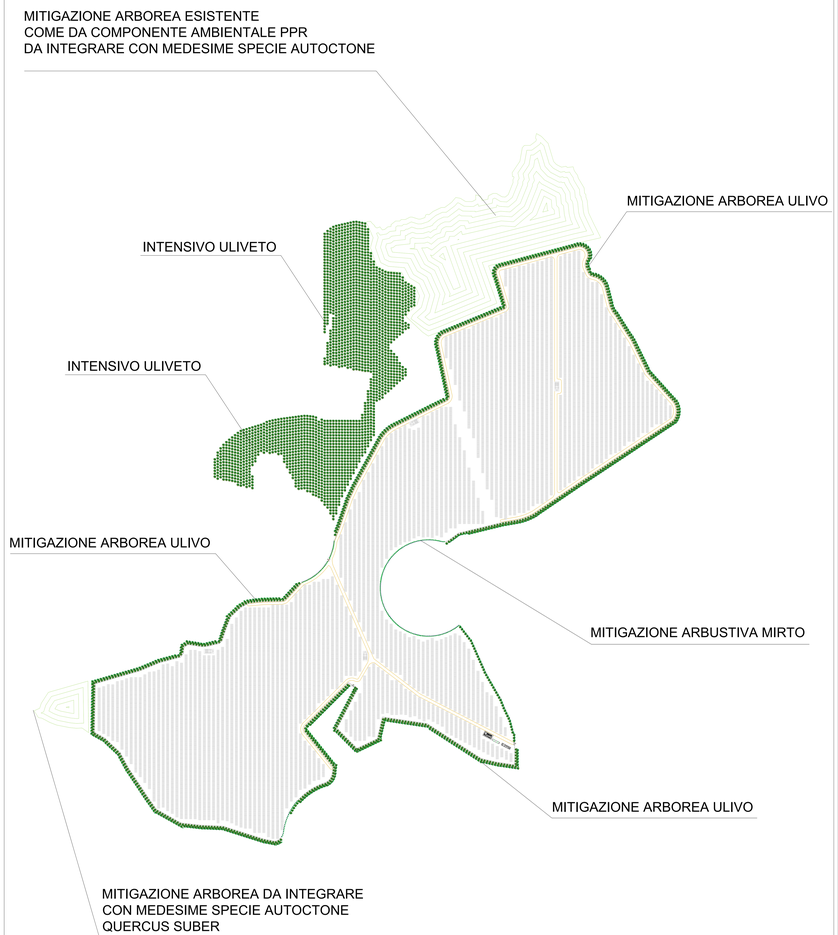

DETTAGLIO PLANIMETRIA COLTIVAZIONE IMPIANTO VIGNETO

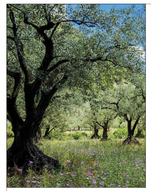

Piantumazione Ulivi (Olea Europea)

Piantumazione Ulivi
Ha 13.62.60
N° Piante 3.785

Piantumazione Mirto (Myrtus communis L)

Piantumazione Mirto
Ha 00.27.27
N° Piante 909

Piantumazione filari Impianto Vitigno

Piantumazione Impianto Vitigno
Ha 11.03.37
N° Barbatelle 73.558

Piantumazione filari Querce (Quercus Suber)

Piantumazione Querce
Ha 09.39.32
N° Piante 2.609

LEGENDA

- Recinzione perimetrale elettro zincata a maglia romboidale h= 2,00
- Moduli fotovoltaici
- Cabina di Concentrazione/Trasformazione
- Container blocco Uffici
- Container Magazzino
- Percorribilità interna carrabile largh. ml. 5,00
- Power Station
- Mitigazione Impianto Ulivo e Mirto
- Intensivo Uliveto
- Impianto Vigneto
- Mitigazione Arborea Esistente Come Da Componente Ambientale Ppr Da Integrare Con Medesime Specie Autoctone

Campi delle attività produttive agricole P.U.P Sassari

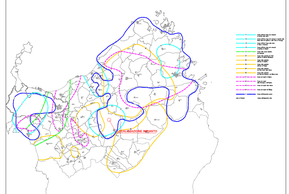

REGIONE SARDEGNA
COMUNE DI SILIGO
Provincia di Sassari

Titolo del Progetto

PROGETTO DEFINITIVO

PROGETTO PER LA REALIZZAZIONE DI UN IMPIANTO AGRIO-FOTOVOLTAICO
DENOMINATO "GREEN AND BLUE PIANU S'ASPRU"
DELLA POTENZA DI 42.058.620 kWp IN LOCALITÀ "PIANU S'ASPRU" NEL COMUNE DI SILIGO

Identificativo Documento

TAV_AGR001

ID Progetto	GBPS	Tipologia	D	Formato	A0	Disciplina	IMB

Titolo

PLANIMETRIA DELLE COLTIVAZIONI

SCALE: Varie — *FILE: TAV_AGR001.pdf*

IL PROGETTISTA
Arch. Andrea Casula

Firmato digitalmente da
Andrea Casula
CN = Andrea Casula
C = IT

GRUPPO DI PROGETTAZIONE
Arch. Andrea Casula
Geom. Fernando Pianu
Dott. Agr. Giuseppe Maria Marucca
Geom. Vanessa Pianu
Dott.Agronomo Giuseppe Vacca
Geol.Antonio Giovanni Mosca
Geol.Matteo Cerrotti
Ing. Antonio Dedoni
Blue Island Energy Srl5

COMMITTENTE

SF LIDIA II SRL — **SF LIDIA III SRL**

Rev.	Data Revisione	Descrizione Revisione	Redatto	Controllato	Approvato
Rev 0	Aprile 2023	Prima Emissione	Blue Island Energy	SF Lidia III S.r.l	SF Lidia III S.r.l

PROCEDURA

Valutazione di Impatto Ambientale ai sensi dell'art.23 del D.Lgs.152/2006

BLUE ISLAND ENERGY SAS
Via S.Mele, 9 C.s.: 08170 Oristano
sede Legale: Via ROMA 2 NAO, ISCUNDRO
email: blueislandenergysas@gmail.com

NOTA LEGALE: Contenuto riservato ed a uso esclusivo del destinatario. Qualsiasi modifica, riproduzione o utilizzo diverso da quello previsto è vietato sanzionato per legge. Nessuna decade il Blue Island Energy Sas

BLUE ISLAND ENERGY