



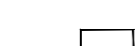



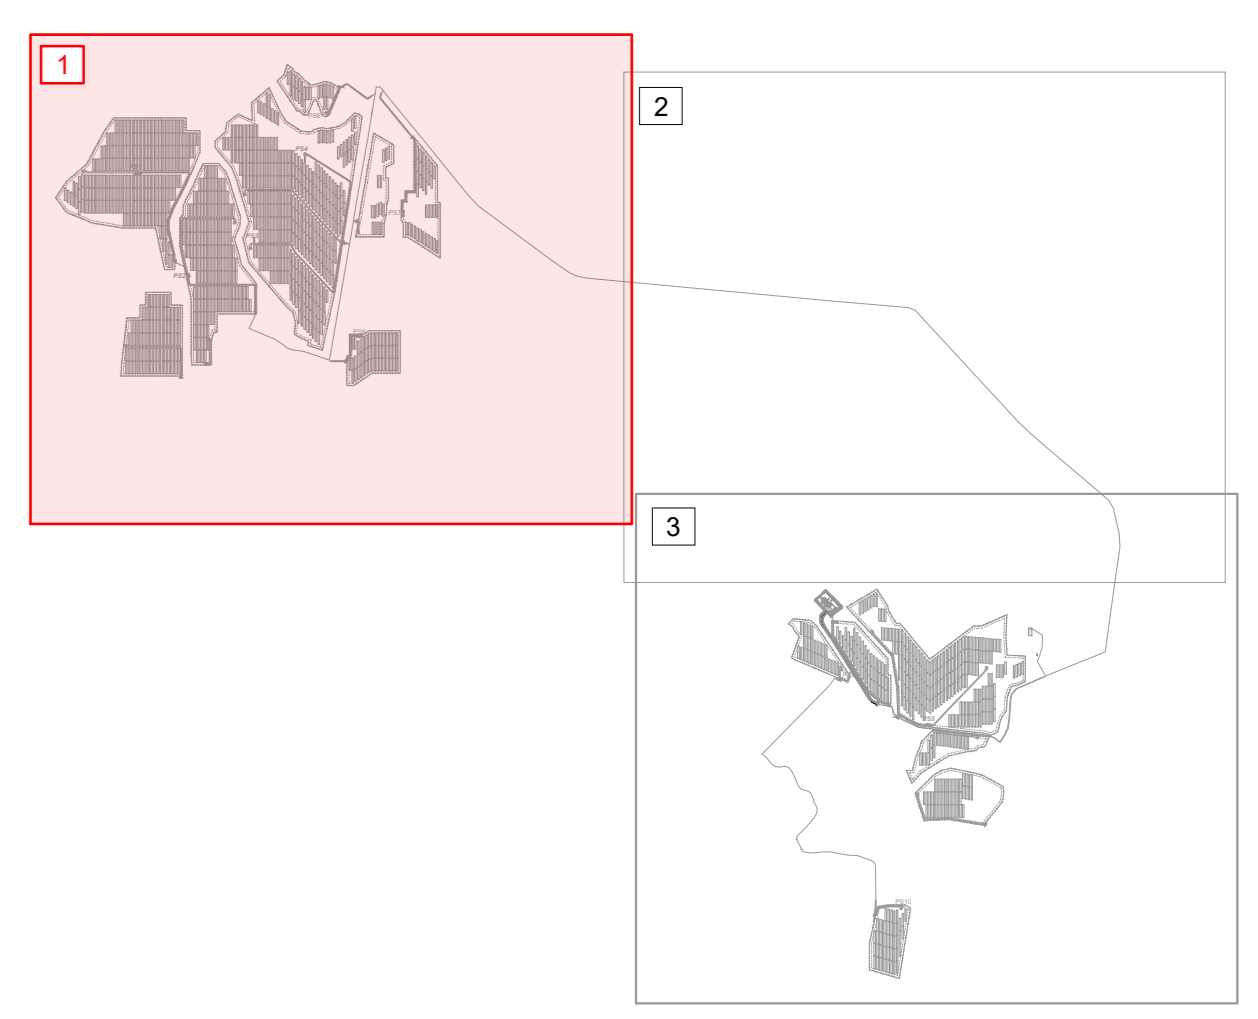


LEGENDA DEI COLORI E SIMBOLI IN CARTA

-  RECINZIONE PERIMETRALE (82,84 ha)
-  BUFFER 7 M DA RECINZIONE
-  TRACKER
-  VIABILITÀ INTERNA DI IMPIANTO
-  POWER STATION
-  CAVIDOTTO MT 30 kV
-  CANALETTA BORDO PONTE
-  FASCIA DI MITIGAZIONE
-  ACCESSO

KEY PLAN

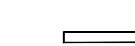


REVISIONE	DATA	DESCRIZIONE	PRODOTTO	VERIFICATO	VALIDATO
02	14/04/2023	TERZA EMISSIONE	14/04/2023	14/04/2023	14/04/2023
			M.B.	M.B.	L.S.
01	11/10/2022	SECONDA EMISSIONE	11/10/2022	11/10/2022	11/10/2022
			L.G.	M.B.	L.S.
00	30/09/2022	PRIMA EMISSIONE	30/09/2022	30/09/2022	30/09/2022
			L.G.	M.B.	L.S.

Green & Green S.r.l.
Via Edmondo de Amicis, 64
87036 Roseto (CS) - Italy
P.IVA 02900010762
Ph. (+39) 0984 846295
Fax (+39) 0984 171470
info@greengreen.it
www.greengreen.it




Il Tecnico
Ing. Leonardo Splendido

PROGETTO	STATO	DEFINITIVO	SCALA
C21PWT008AFD00702	IMPIANTO AGRIVOLTAIICO "SAN MARTINO" E OPERE DI CONNESSIONE	AD	1:2.000
		1:1	1:3




INQUADRAMENTO SU BASE CTR

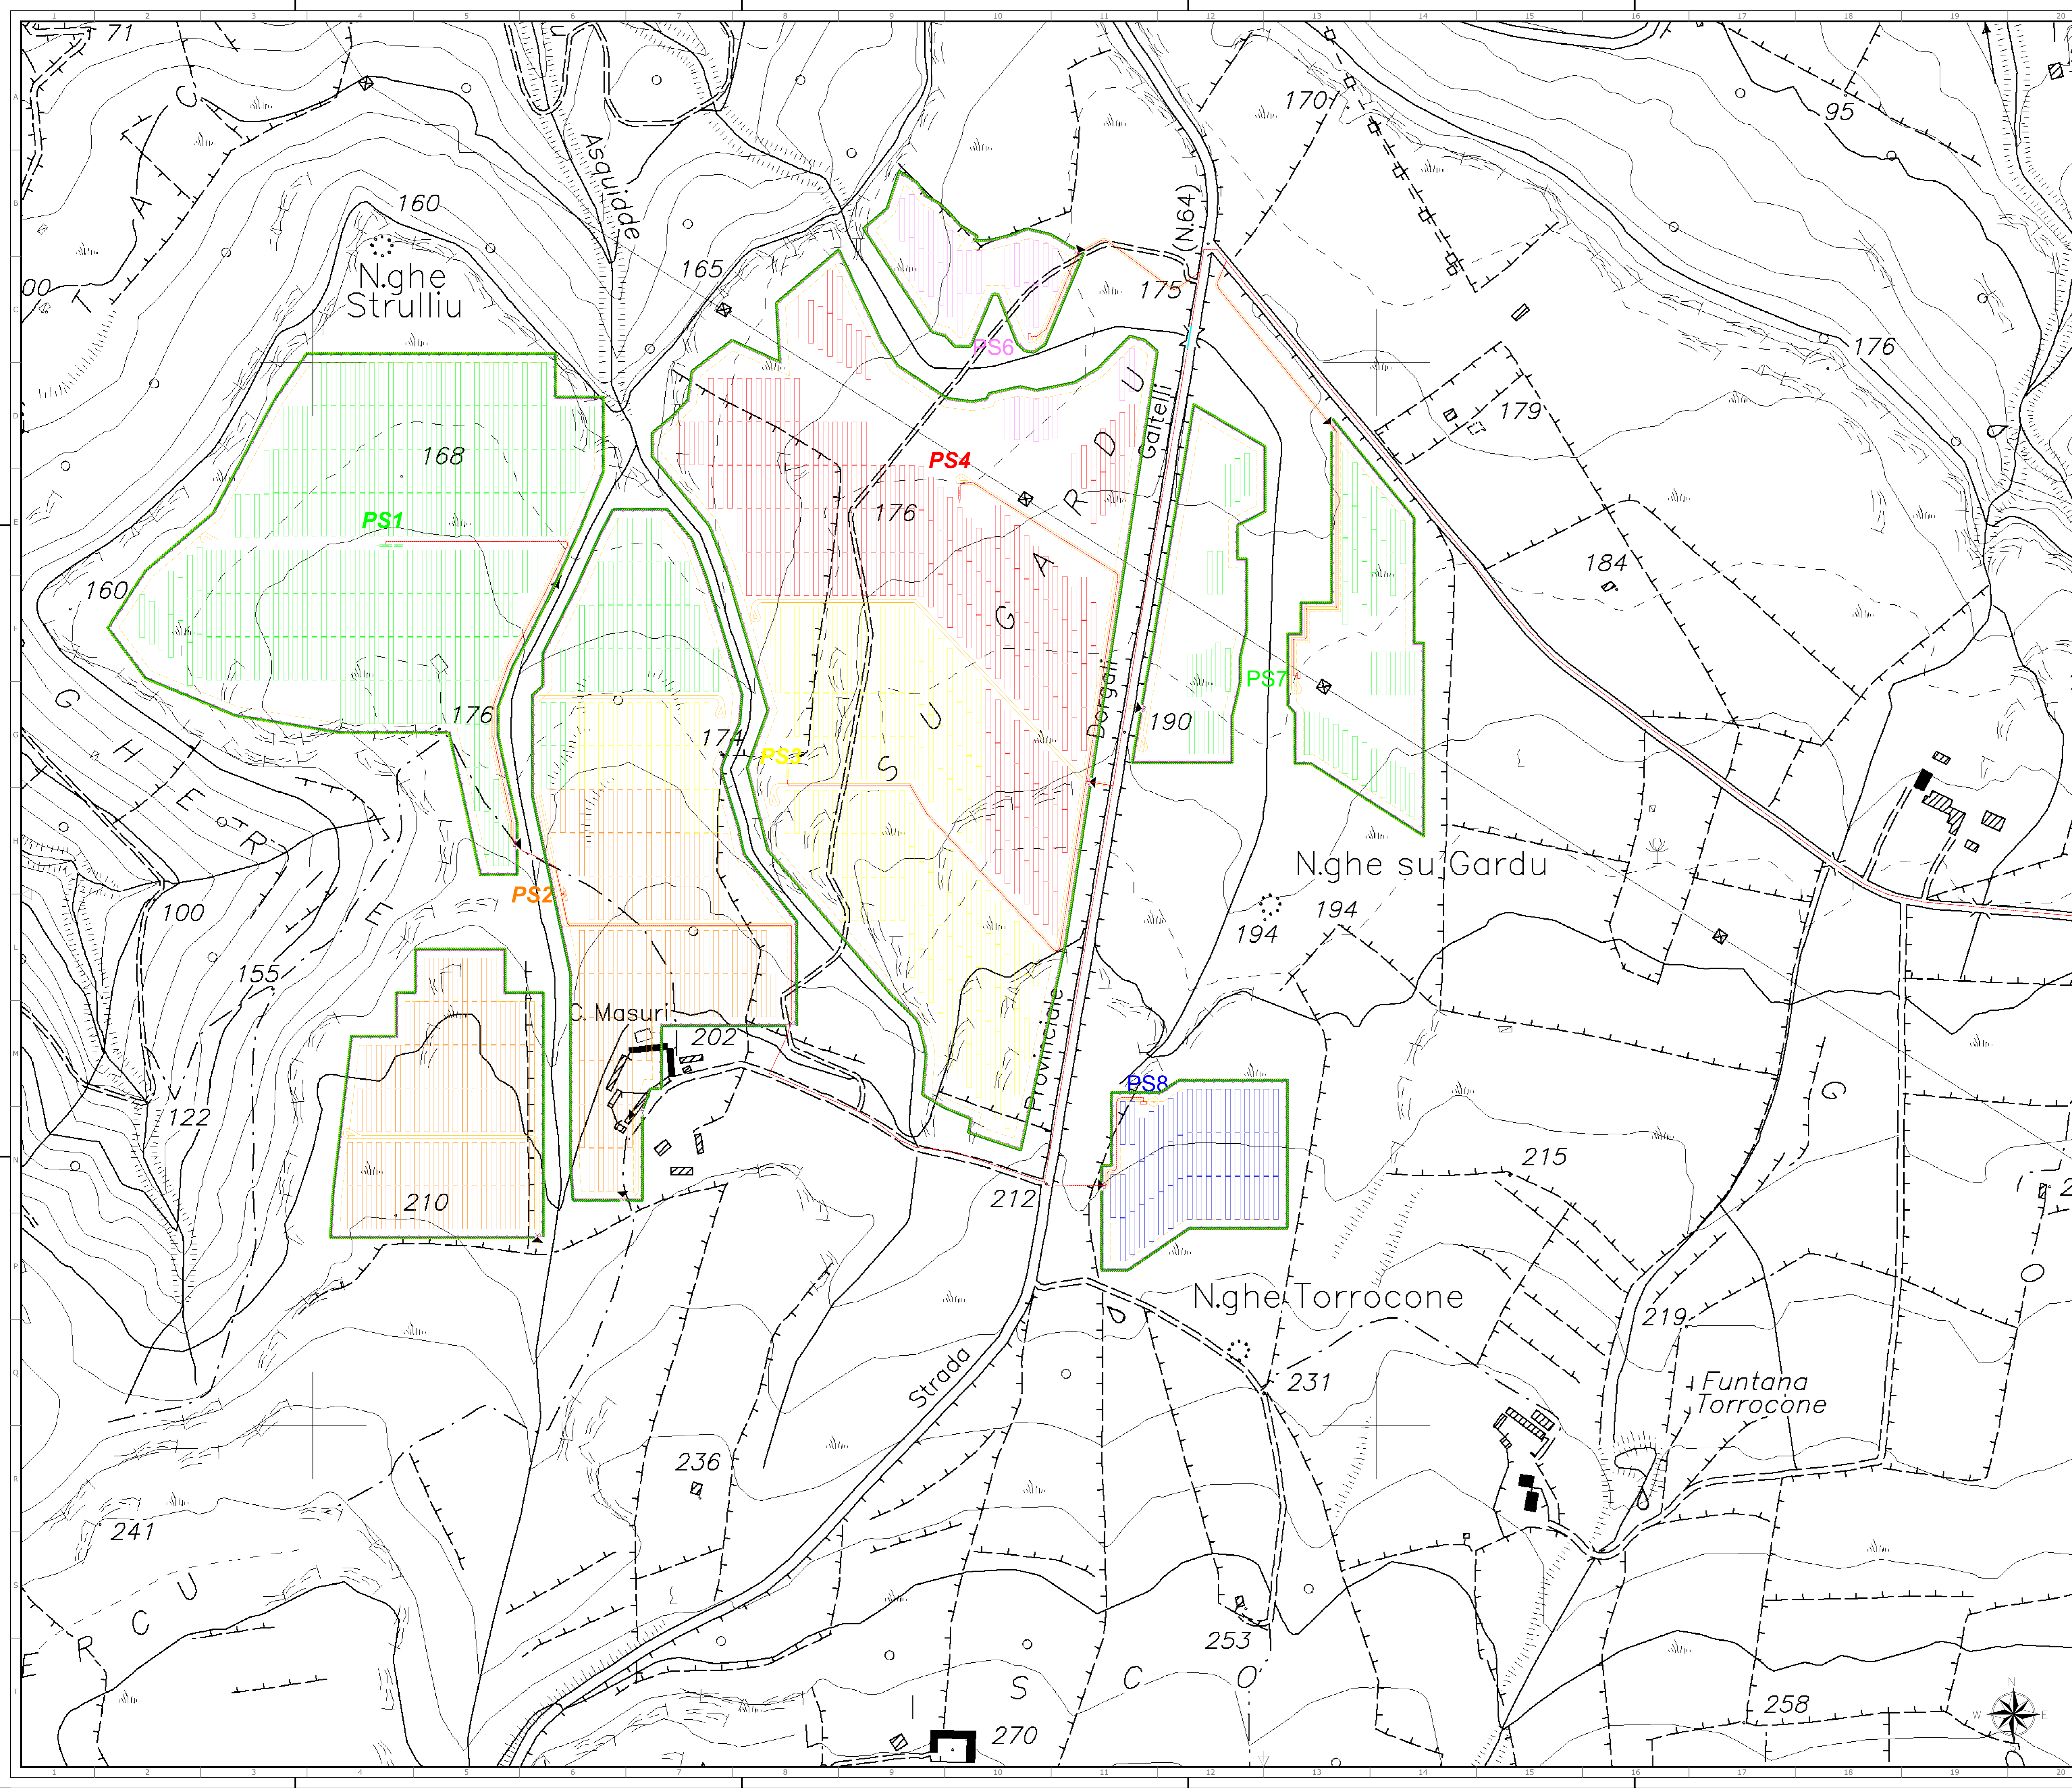

CAVIDOTTO MT 30 KV

KEY PLAN

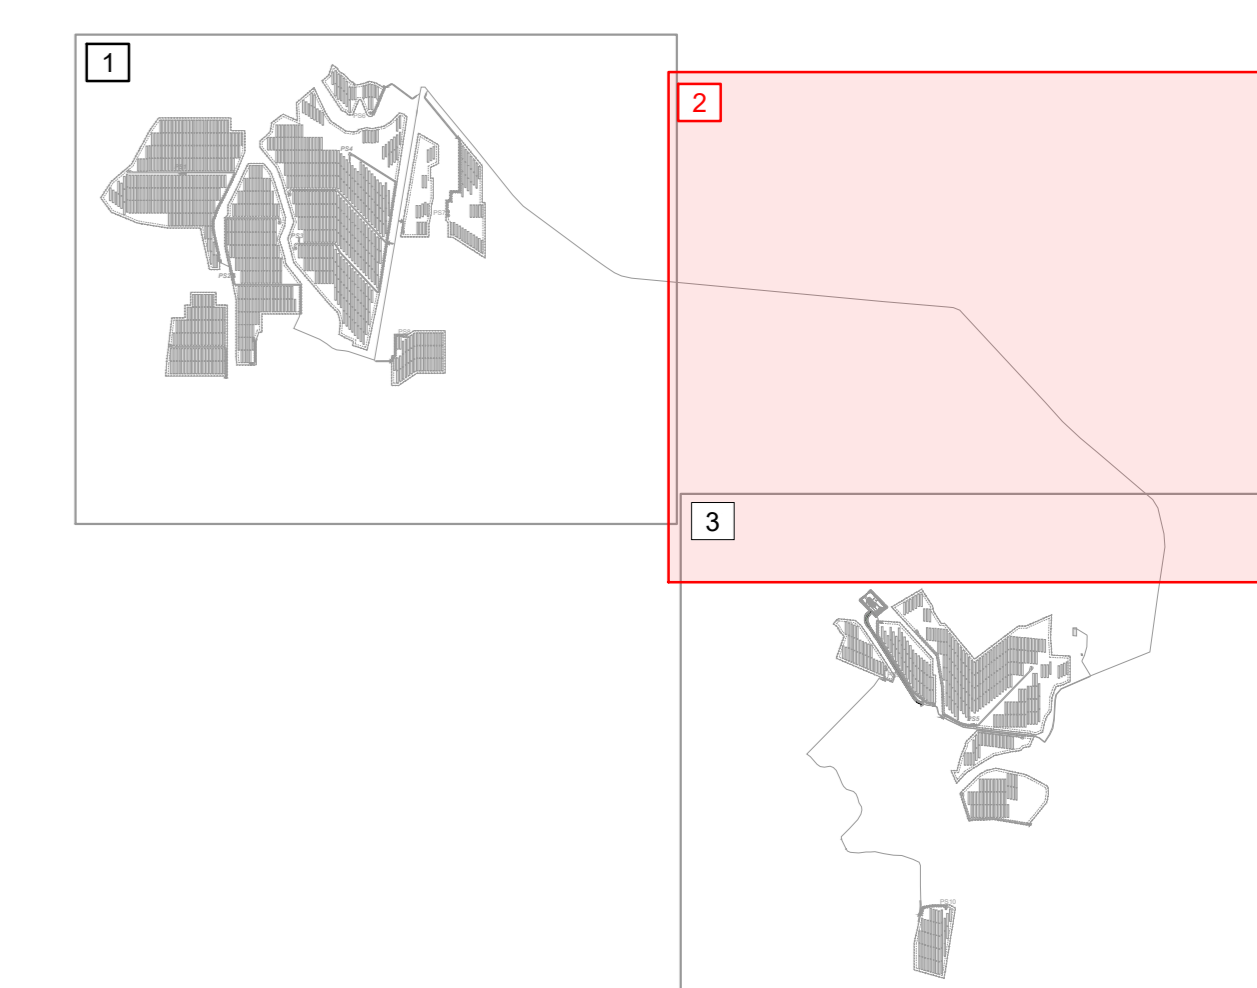

REVISIONE	DATA	DESCRIZIONE	ELABORATO	VERIFICATO	VALIDATO
02	14/04/2023	TERZA EMISSIONE	14/04/2023	14/04/2023	14/04/2023
			M.B.	M.B.	L.S.
01	11/10/2022	SECONDA EMISSIONE	11/10/2022	11/10/2022	11/10/2022
			L.G.	M.B.	L.S.
00	30/09/2022	PRIMA EMISSIONE	30/09/2022	30/09/2022	30/09/2022
			L.G.	M.B.	L.S.

Green & Green S.r.l.
Via Edmondo de Amicis, 64
87036 Roseto (CS) - Italy
P.IVA 02900010762
Ph. (+39) 0984 646295
Fax (+39) 0984 1711470
info@greengreen.it
www.greengreen.it



Il Tecnico
Ing. Leonardo Splendido

NUMERO	PROGETTO	DEFINITIVO	DATA
C21PWT008AFD00702			
IMPIANTO AGRIVOLTAICO "SAN MARTINO" E OPERE DI CONNESSIONE			
SCALA	1:2.000		
FOGLIO	1/1		23



INQUADRAMENTO SU BASE CTR

