
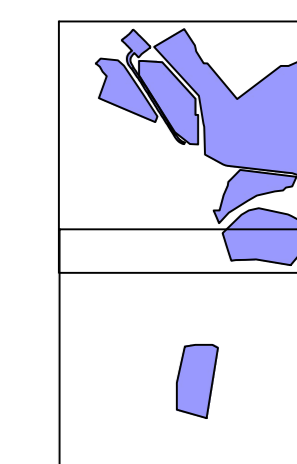


Area Interna di Progetto

KEY PLAN

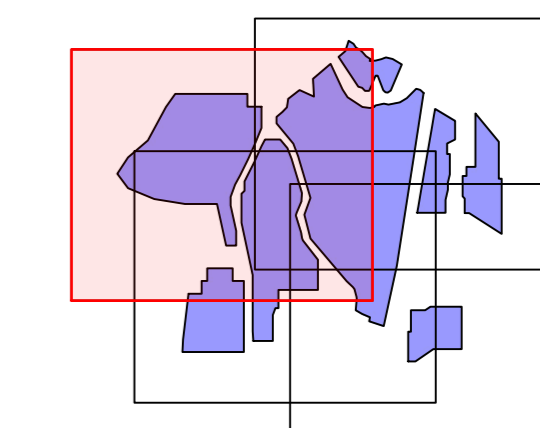

REVISIONE	DATA	DESCRIZIONE	CA.	N.B.	L.S.
00	04/10/2022	PRIMA EMISSIONE	04/10/2022	09/09/2022	09/09/2022
REVISIONE	DATA	DESCRIZIONE	PREPARATO	CONTROLLATO	VALIDATO

Green & Green S.r.l.
Via Edmondo de Amicis, 64
87036 Rende (CS) - Italy
P.IVA 02900010762
Ph. (+39) 0984 646295
Fax (+39) 0984 1711470
info@green.it
www.green.it



WE ENGINEERING









Il Tecnico
Ing. Leonardo Splendido

PROGETTO	PRODOTTO	DEFINITIVO
C21PW008AFD01400		
IMPIANTO AGRIVOLTAICO "SAN MARTINO" E OPERE DI CONNESSIONE	PRODOTTORE CONFERMATO PUBBLICA	DATA A0 1:1 1:1





PIANO QUOTATO, PROFILI E SEZIONI STATO ATTUALE

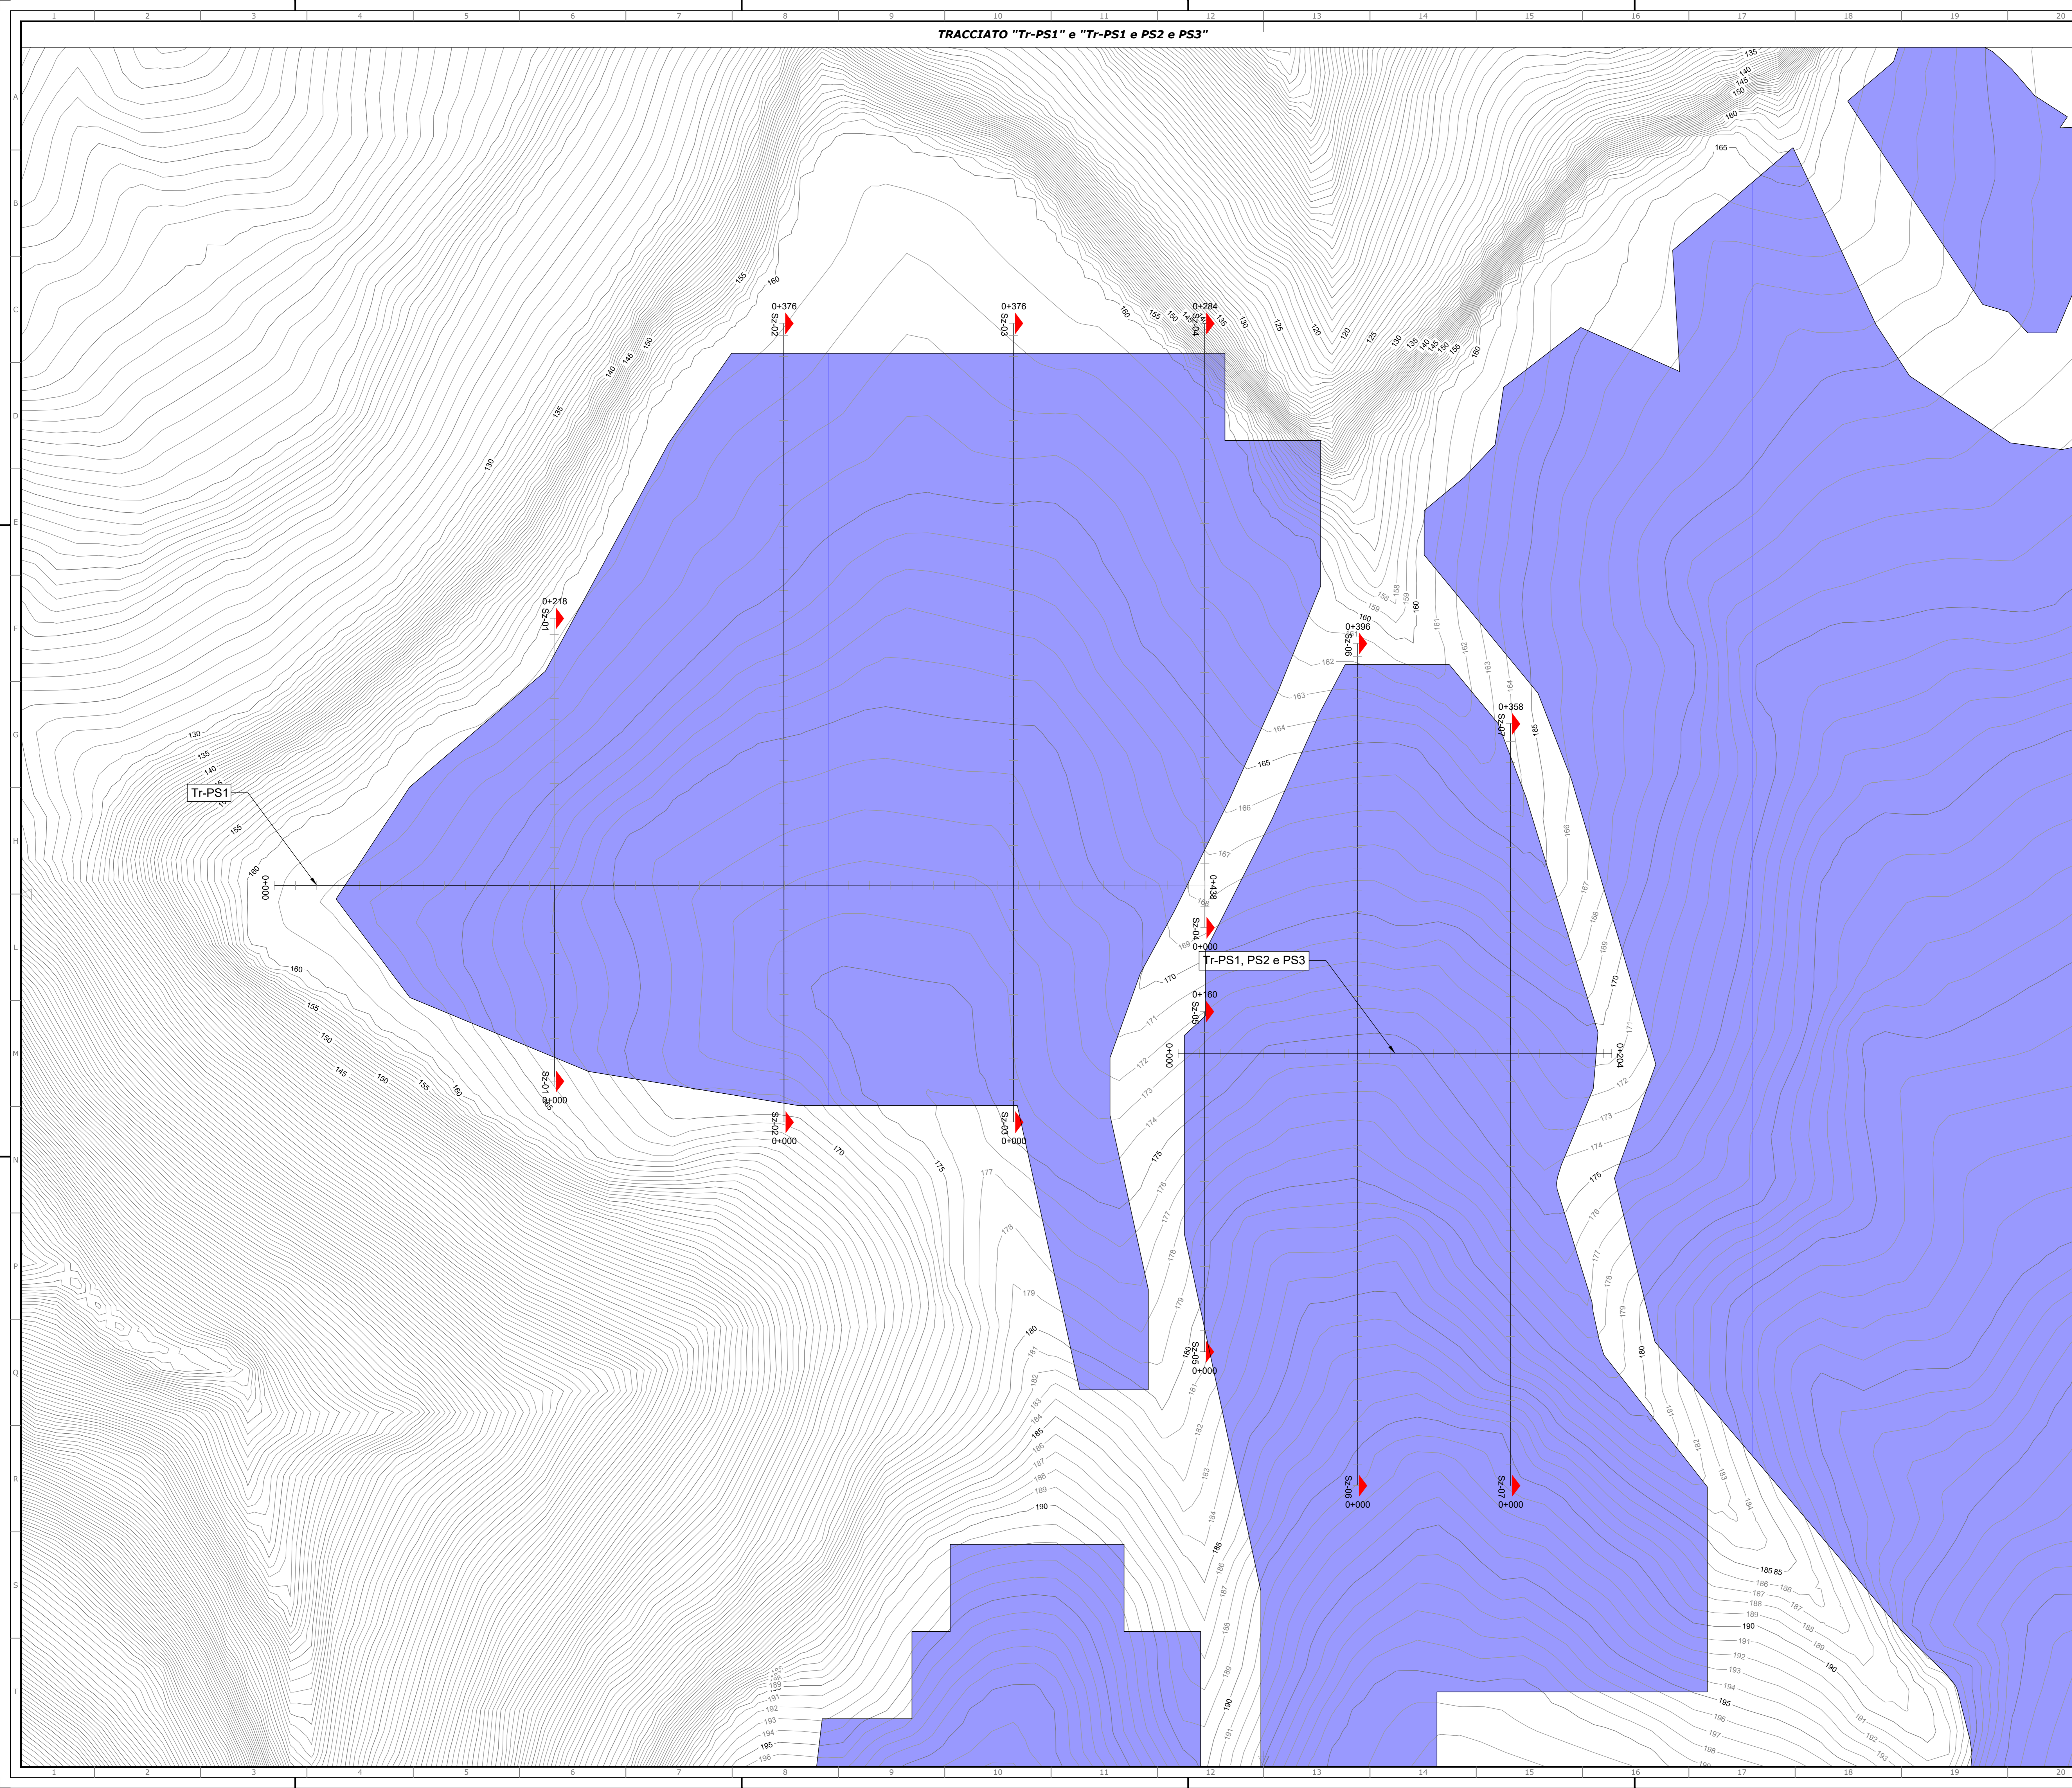

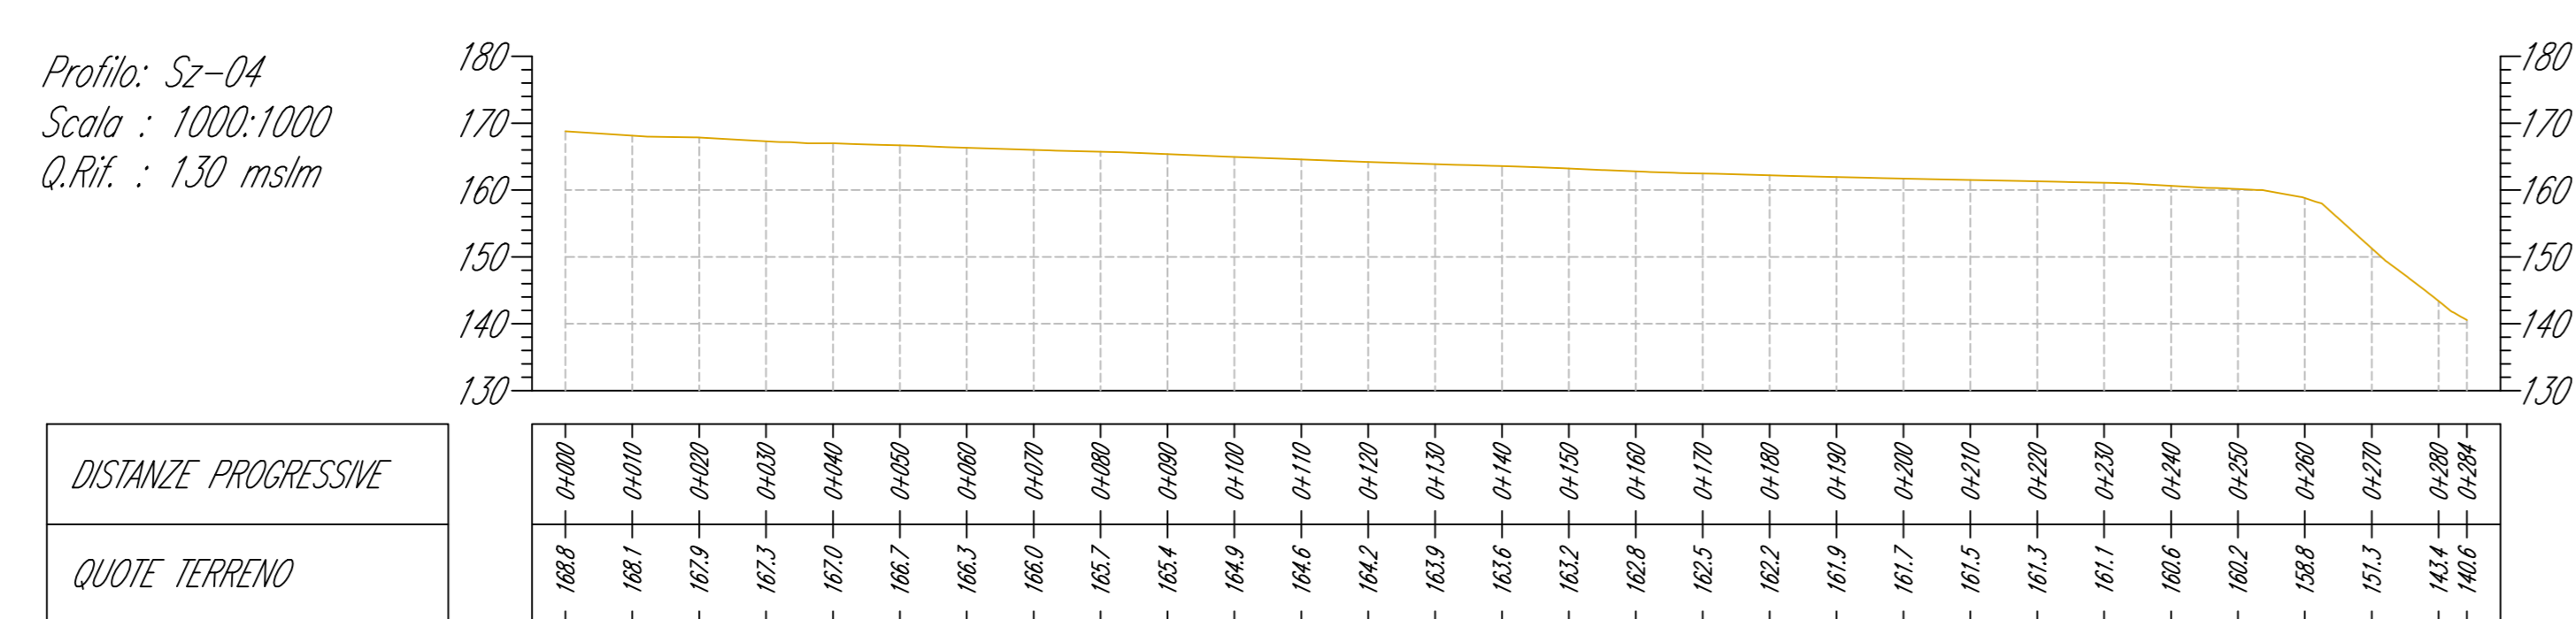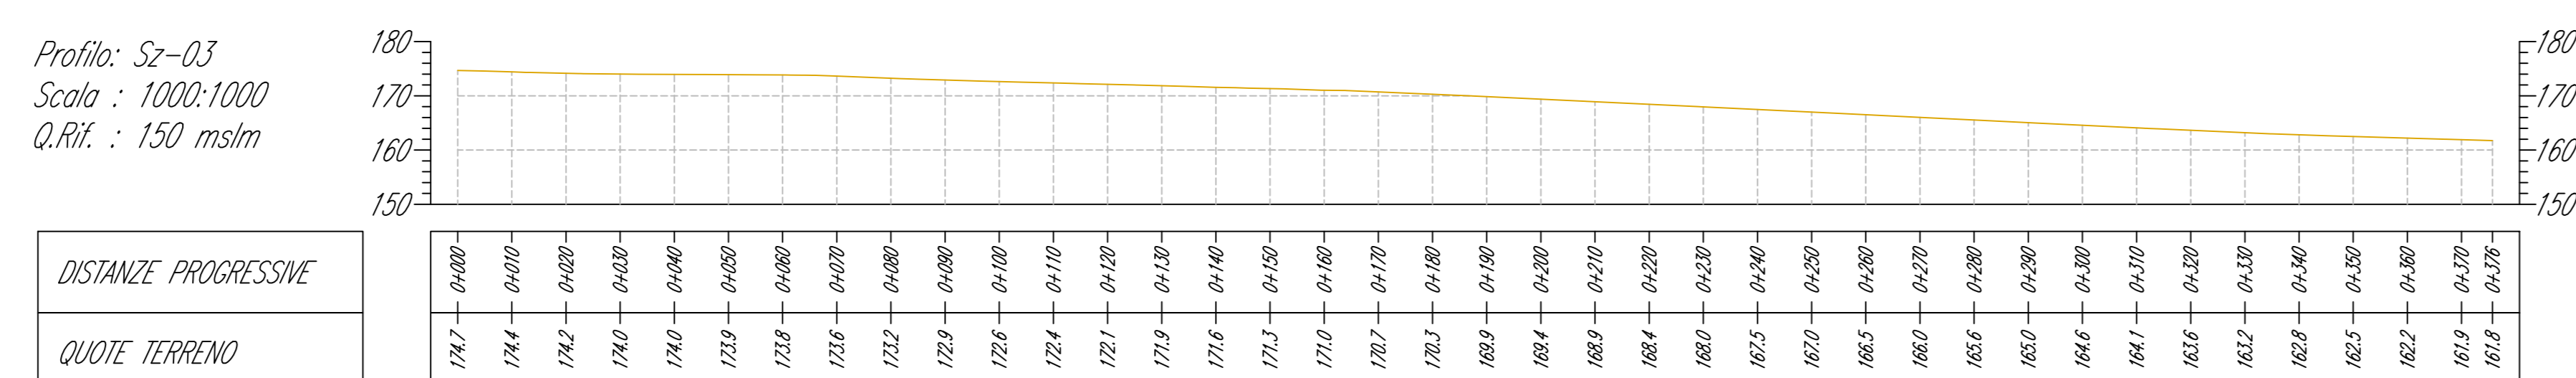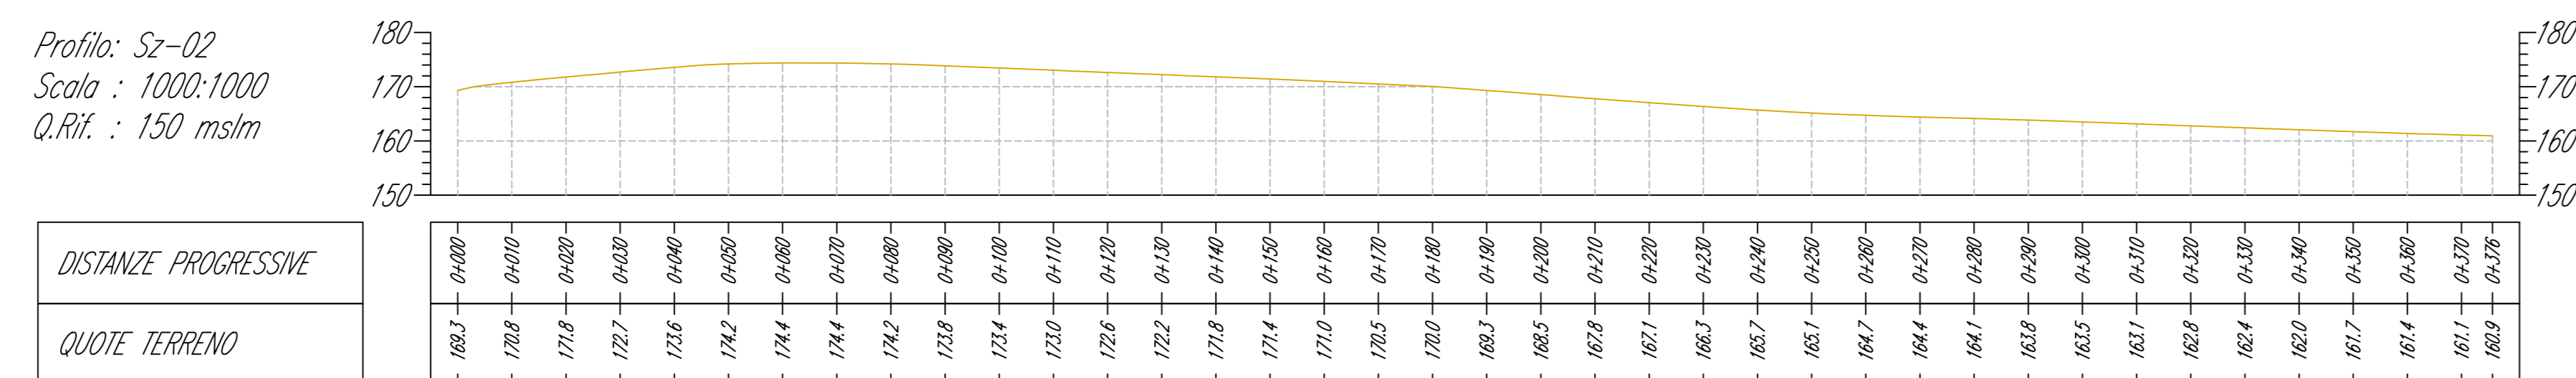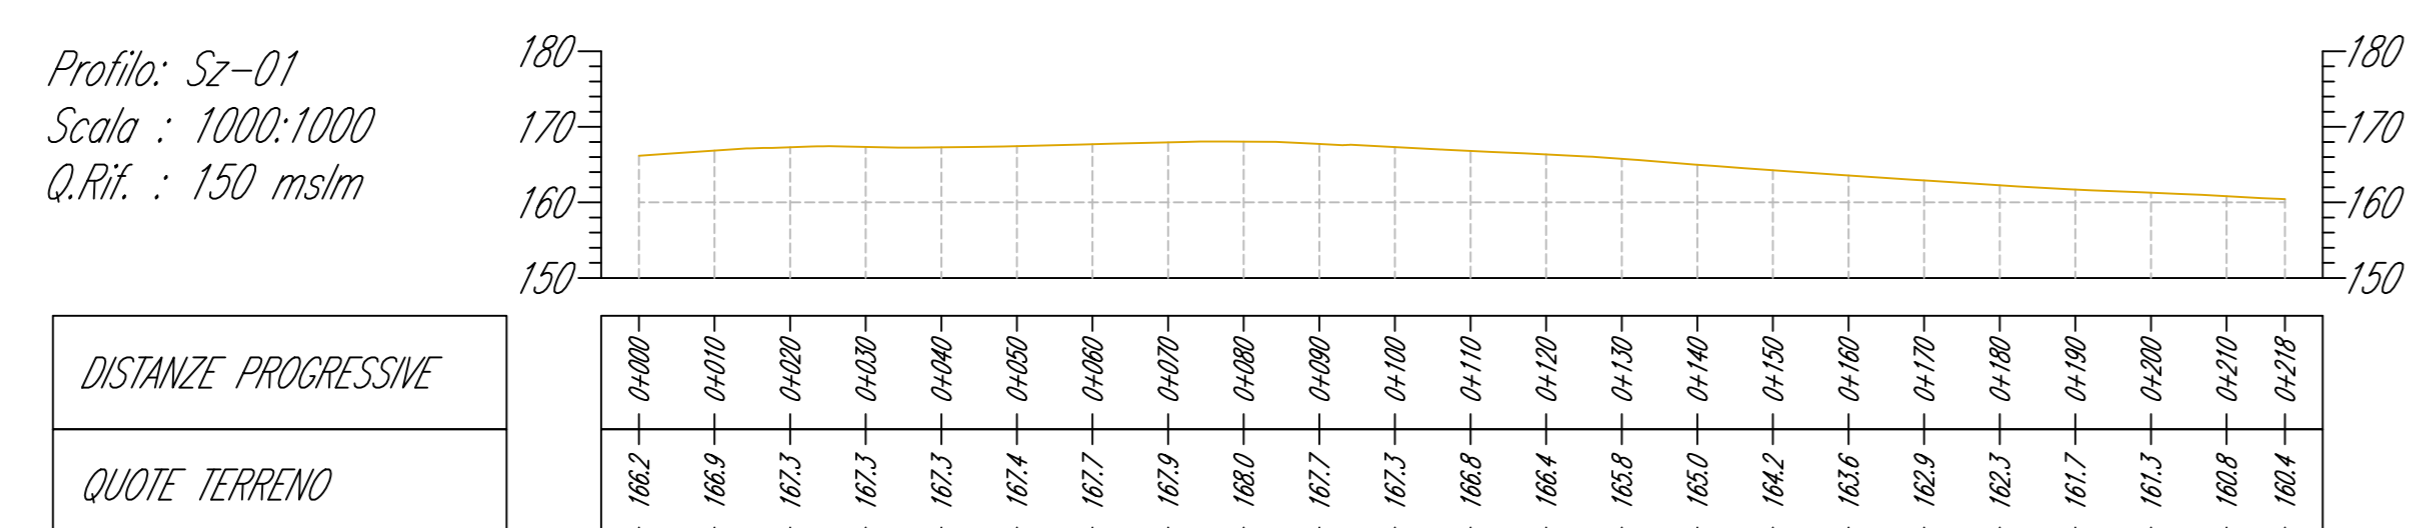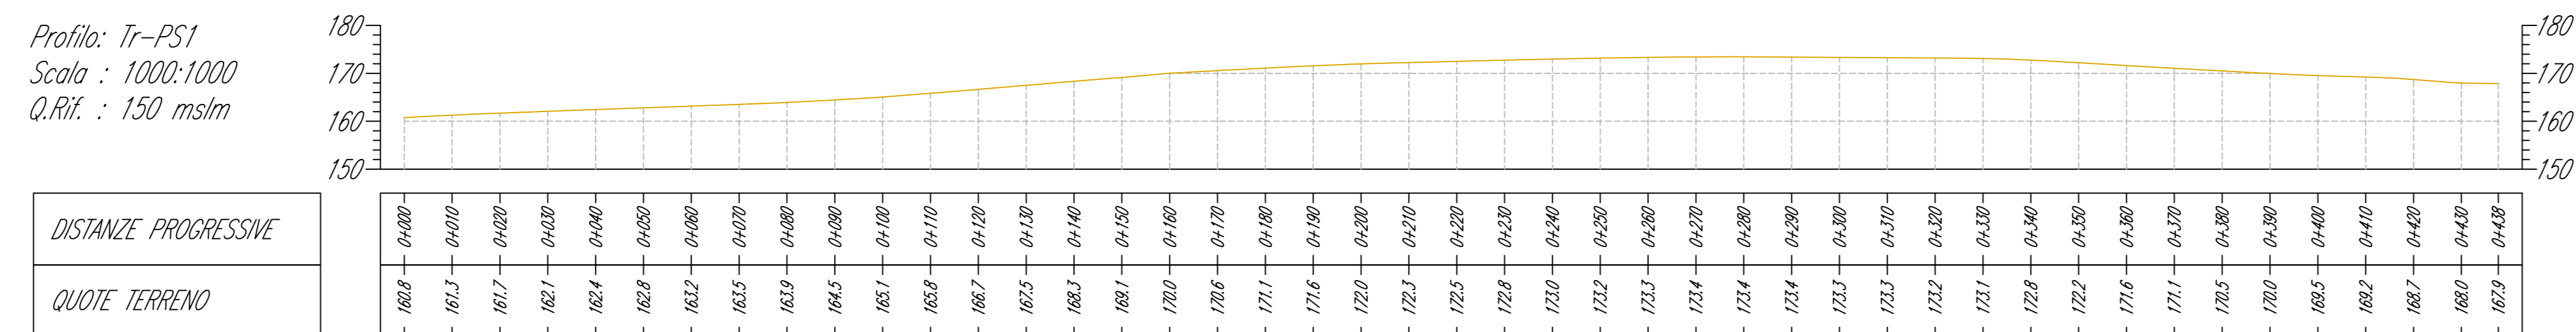

Profilo Terreno Esistente

KEY PLAN

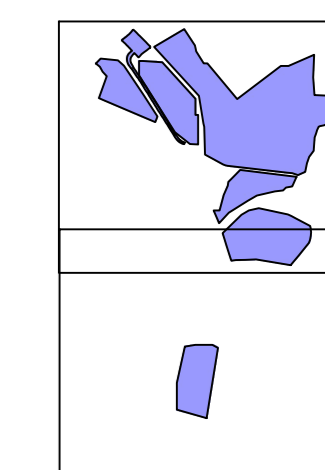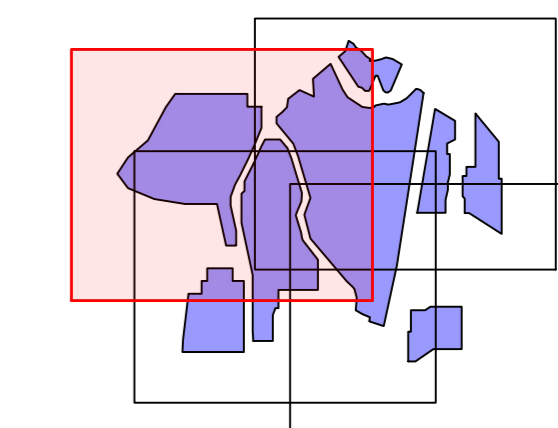

REVISIONE	DATA	DESCRIZIONE	CA.	RB.	LS.
00	04/10/2022	PRIMA EMISSIONE	04/10/2022	09/09/2022	09/09/2022
REVISIONE	DATA	DESCRIZIONE	CA.	RB.	LS.
REVISIONE	DATA	DESCRIZIONE	CA.	RB.	LS.

Green & Green S.r.l.
Via Edmondo de Amicis, 64
87036 Rocca (CS) - Italy
P.IVA 02900010762
Ph. (+39) 0984 646295
Fax (+39) 0984 1711470
info@green.it
www.green.it







Il Tecnico
Ing. Leonardo Splendido

PROGETTO	PROFILI	DEFINITIVO	DATA
C21PWT008AFD01400			
IMPIANTO AGRIVOLTICO "SAN MARTINO" E OPERE DI CONNESSIONE			





PIANO QUOTATO, PROFILI E SEZIONI STATO ATTUALE

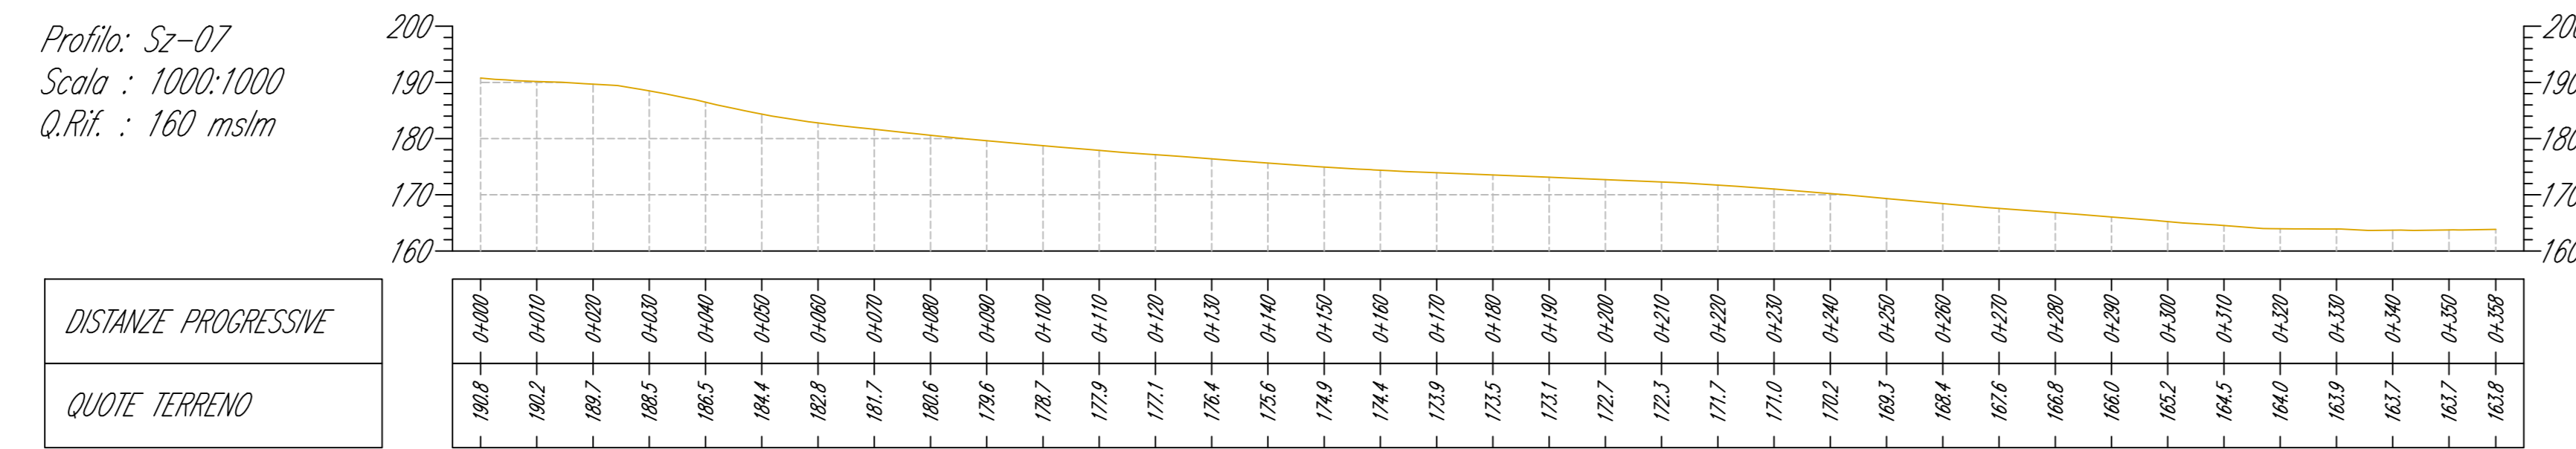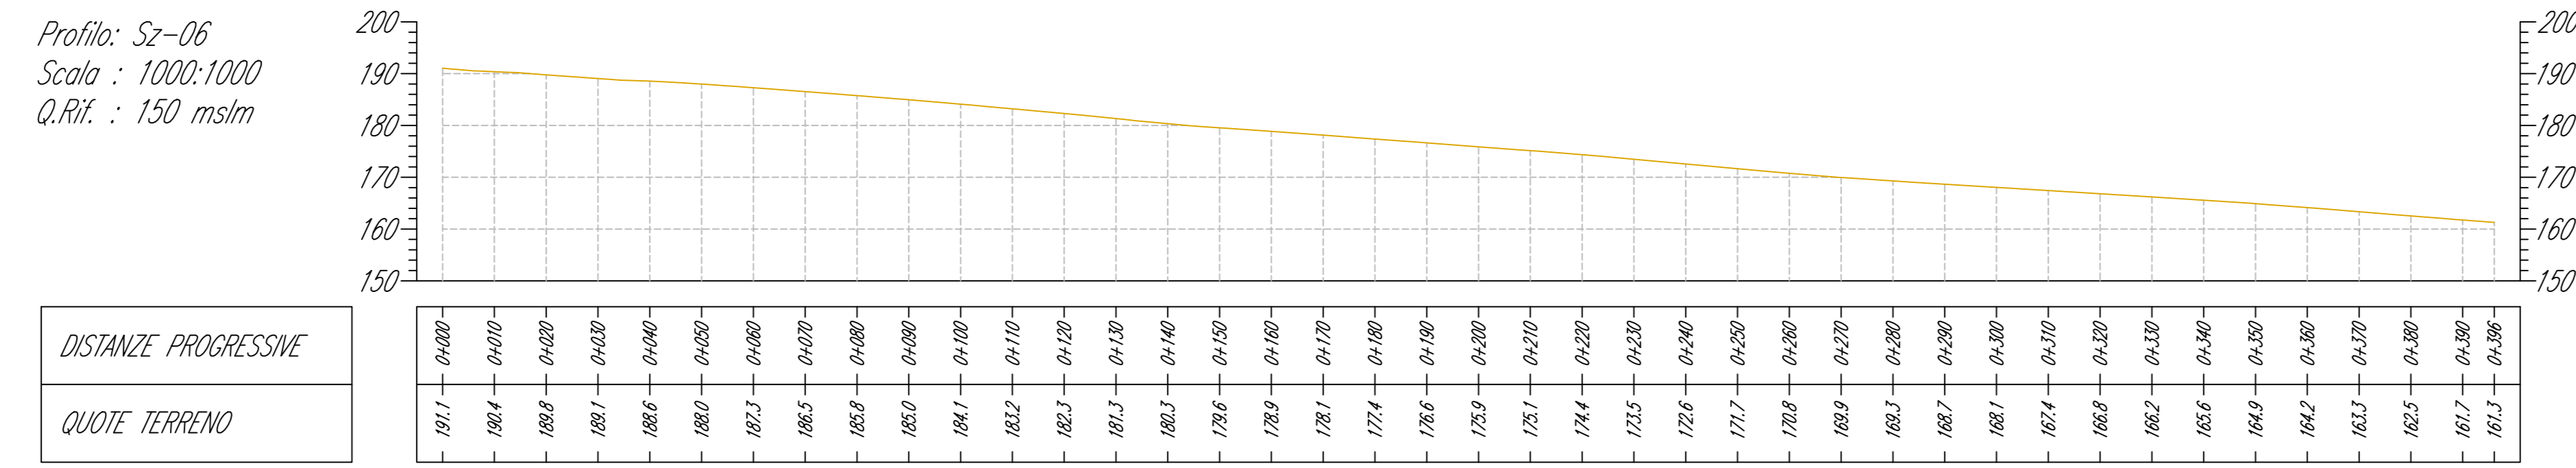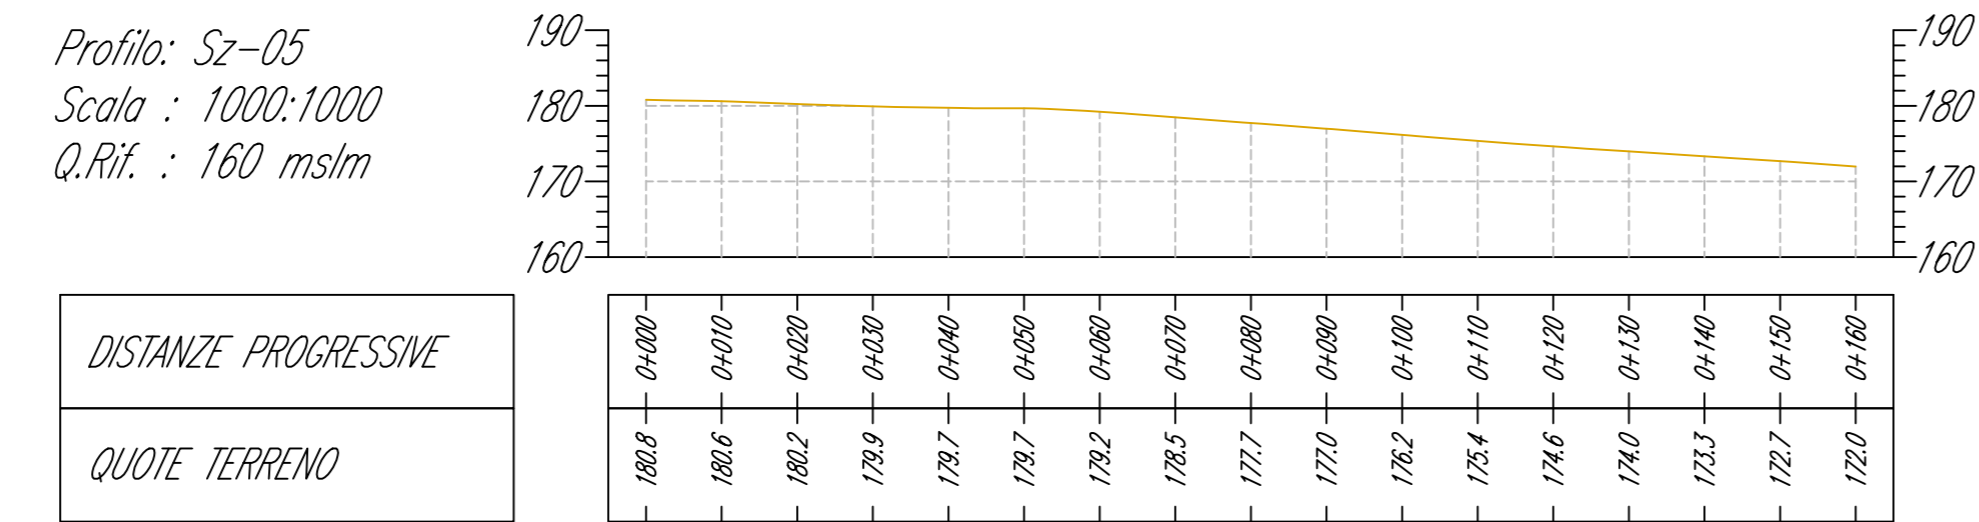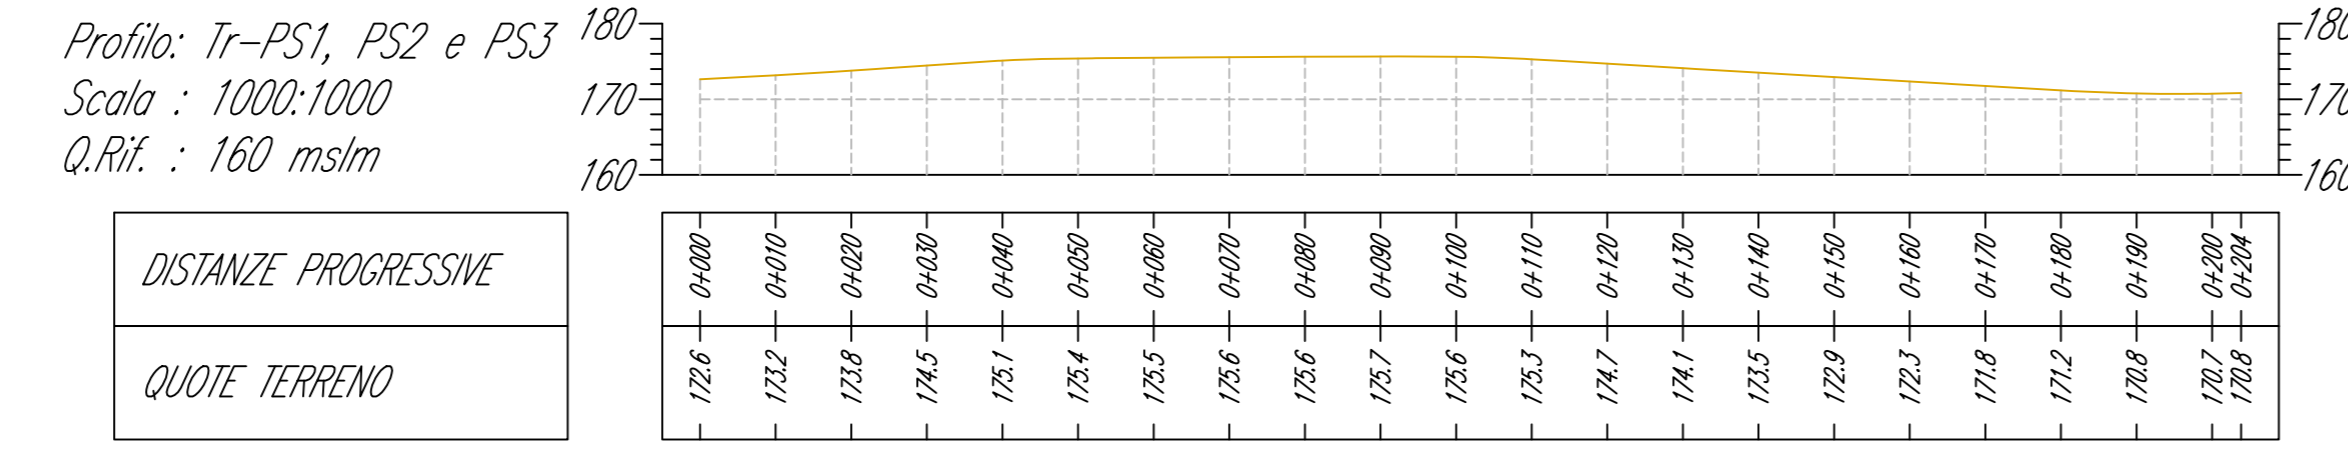

- Profilo Terreno Esistente
- Tracker in profilo longitudinale O-E
- Tracker in sezione trasversale S-N
- Recinzione
- Viabilità Interna

KEY PLAN

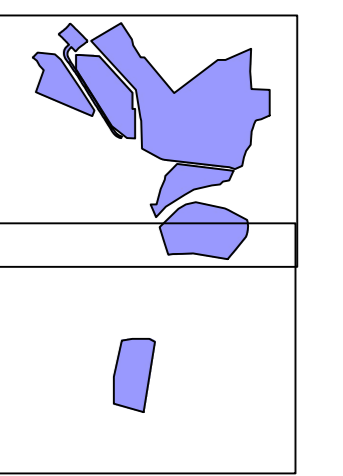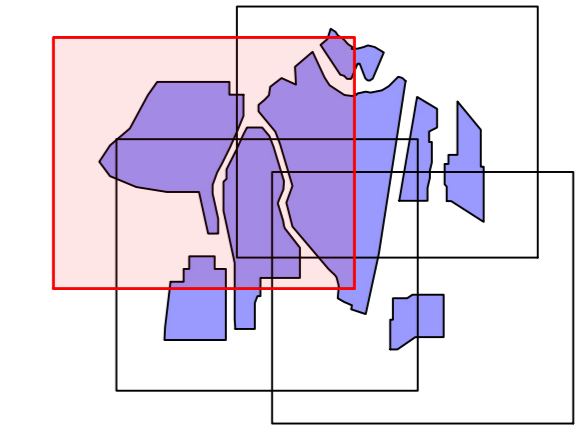

00	04/10/2022	PRIMA EMISSIONE	04/10/2022	09/09/2022	09/09/2022
REVISIONE	DATA	DESCRIZIONE	CA.	RE.	LS.
REVISION	DATE	DESCRIPTION	PREPARED	CHECKED	VALIDATED

Green & Green S.r.l.
Via Edmondo de Amicis, 64
87036 Rosarno (CS) - Italy
P.IVA 02900010762
Ph. (+39) 0984 946295
Fax (+39) 0984 1711470
info@green.it
www.green.it




Il Tecnico
Ing. Leonardo Splendido



C21PWT008AFD01400		DEFINITIVO	
PROGETTO	IMPIANTO AGRIVOLTAICO "SAN MARTINO" E OPERE DI CONNESSIONE	PRODOTTORE	AG
CONDIZIONE	PUBBLICA	REDAZIONE	1:1
SCALA	1:1.000	DATA	2022

PIANO QUOTATO, PROFILI E SEZIONI STATO ATTUALE

Area Interna di Progetto

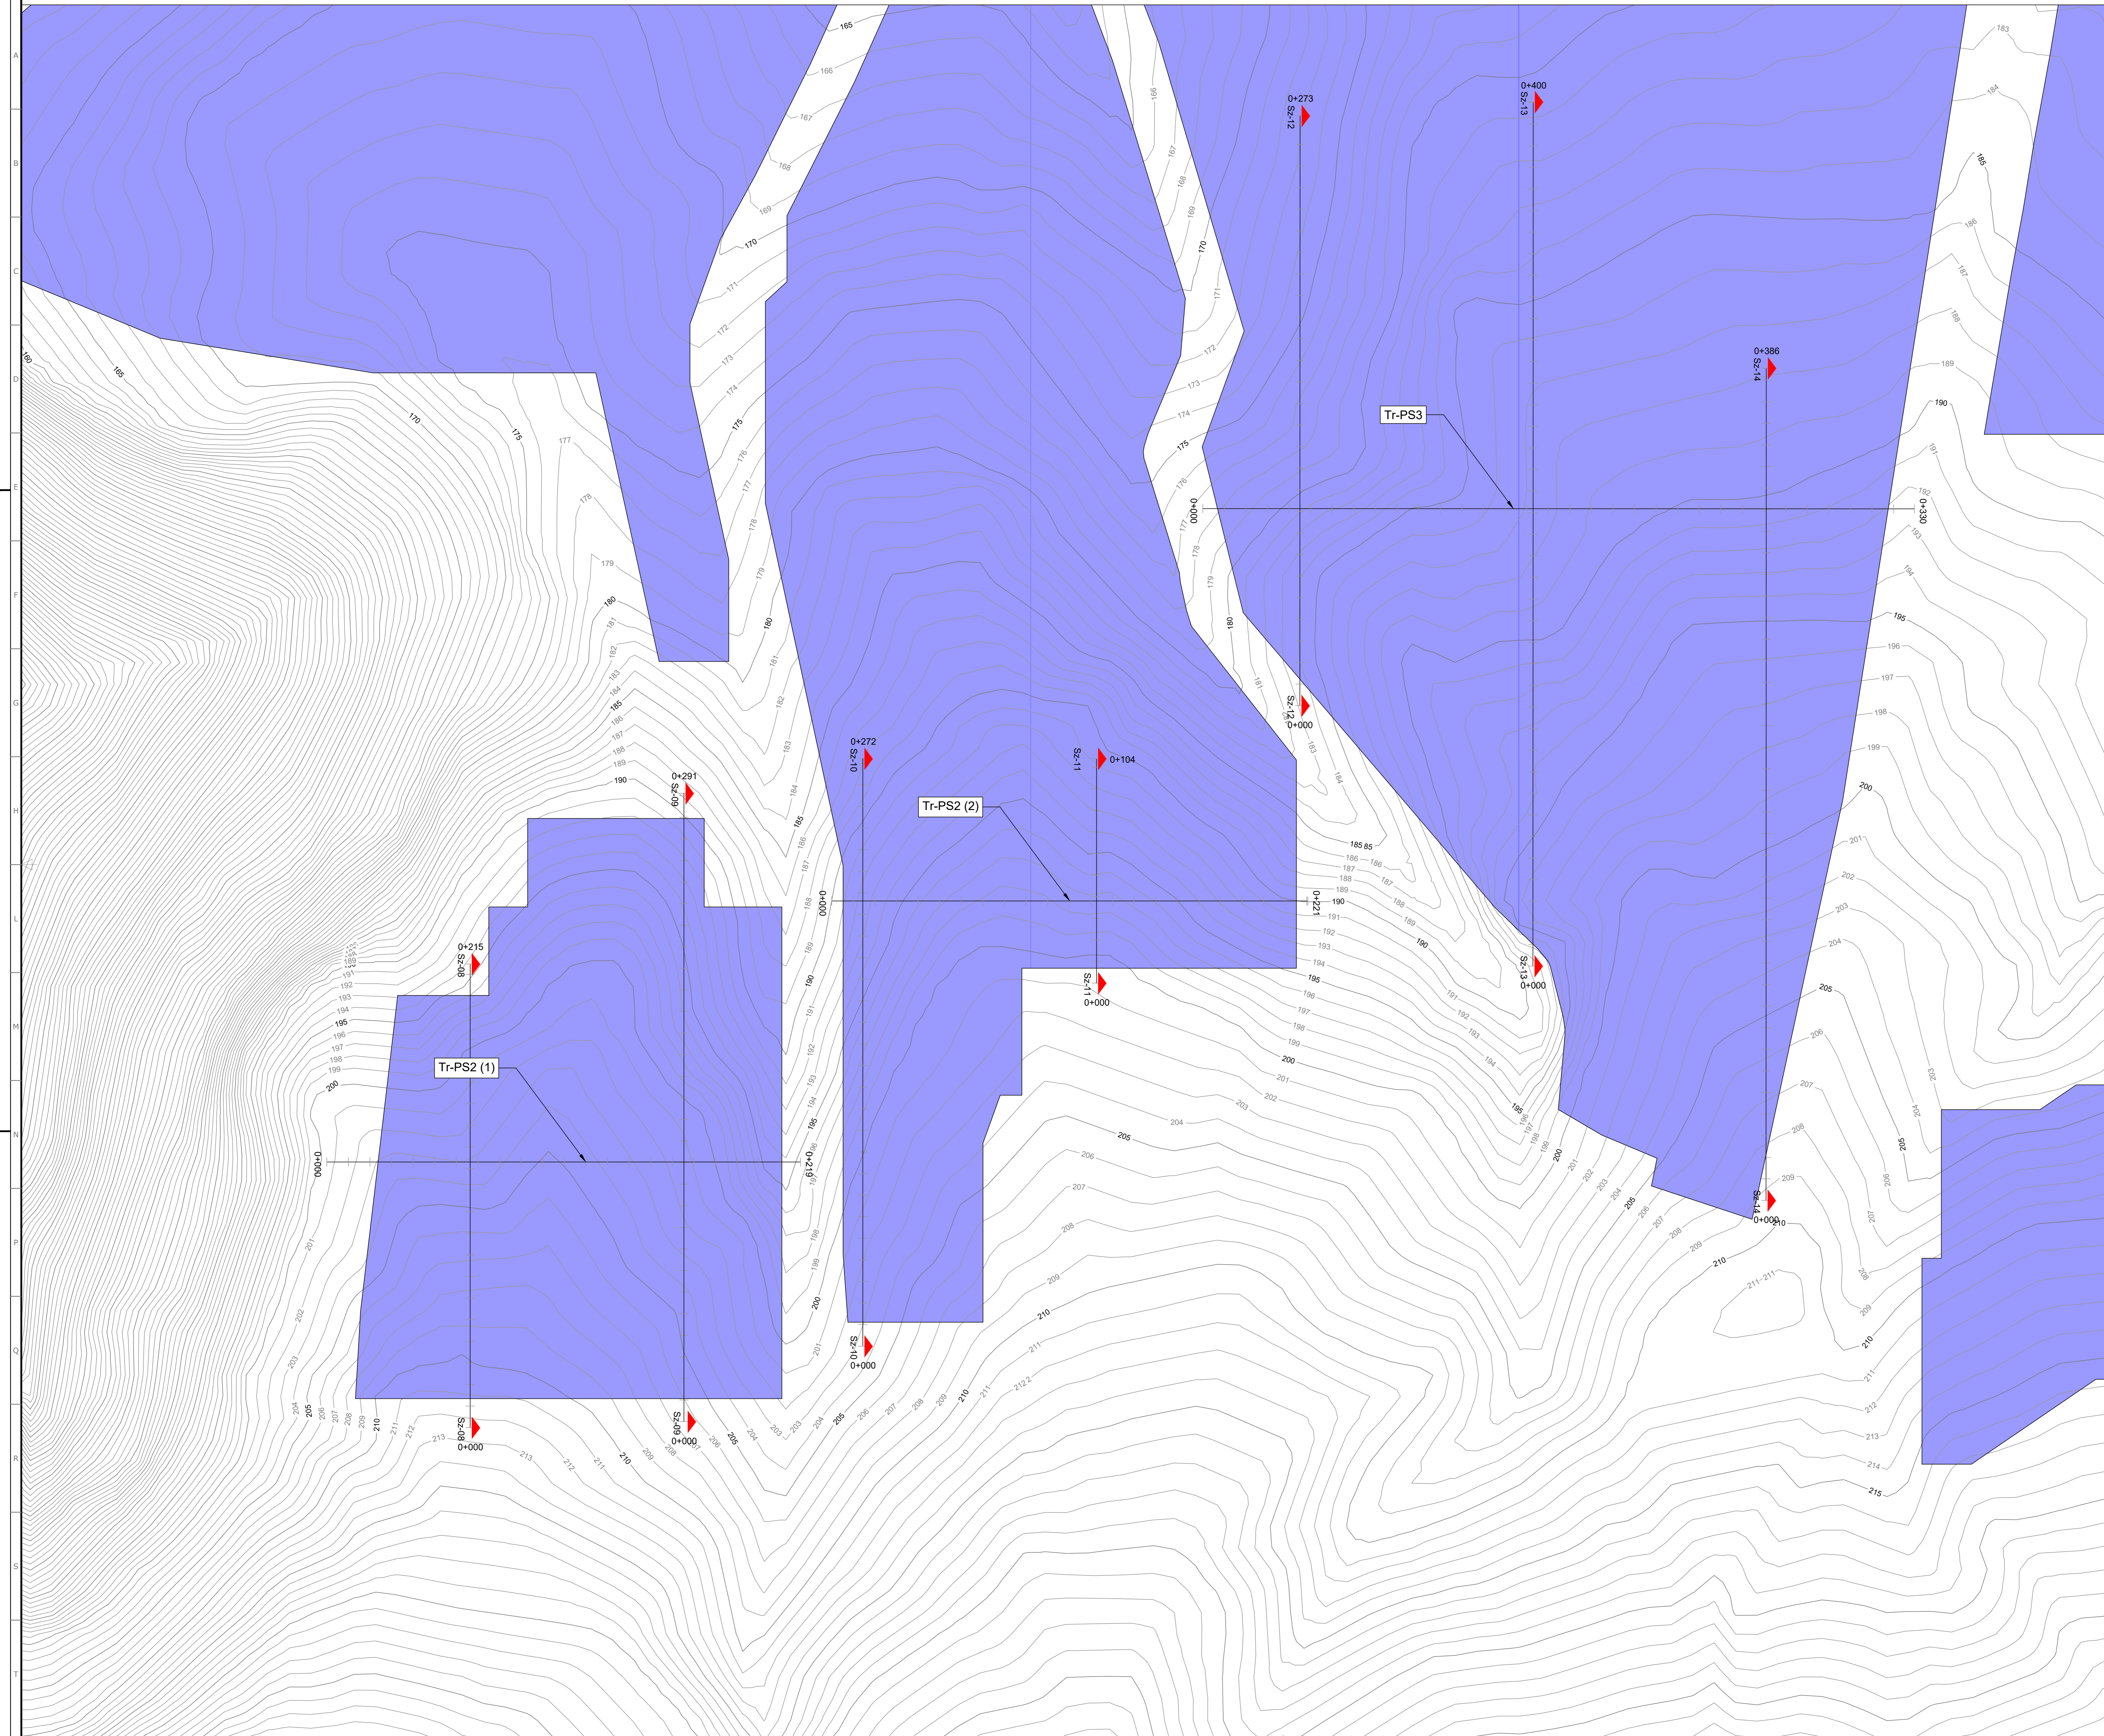

KEY PLAN

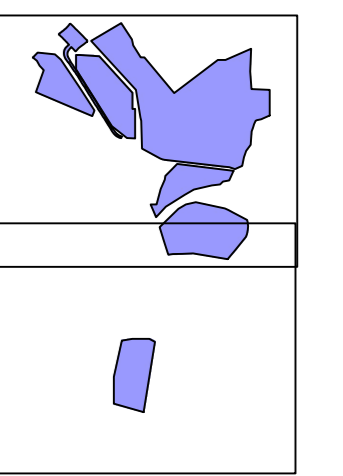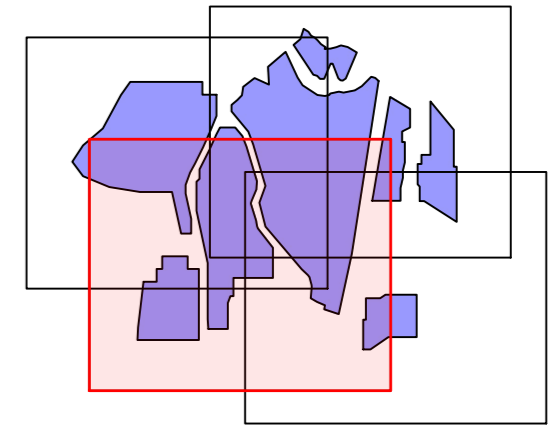

REVISIONE	DATA	DESCRIZIONE	CA	REVISOR	LS
REVISION	DATE	DESCRIPTION	CA	REVISOR	LS
00	04/10/2022	PRIMA EMISSIONE	04/10/2022	09/09/2022	09/09/2022
			PRELIMINARI	DEFINITIVO	VALIDATED







Green & Green S.r.l.
 Via Edmondo de Amicis, 64
 87036 Rossano (CS) - Italy
 P.IVA 02900010762
 Tel. (+39) 0984 646295
 Fax (+39) 0984 171470
 info@greengreen.it
 www.greengreen.it

green & green
 WE ENGINEERING

Ing. Leonardo Splendido
 Il Tecnico
 Ing. Leonardo Splendido


C21PWT008AFD01400		DEFINITIVO		
PROGETTO	REDAZIONE	VERIFICA	OMOLOGAZIONE	DATA
IMPIANTO AGRIVOLTAICO "SAN MARTINO" E OPERE DI CONNESSIONE	PIU' / PIA	CE / PIA	AS / PIA	11/2022
PUBBLICA	PROVINCIA	REGIONE	COMUNE	1:1 / 437

Powertis PIANO QUOTATO, PROFILI E SEZIONI STATO ATTUALE

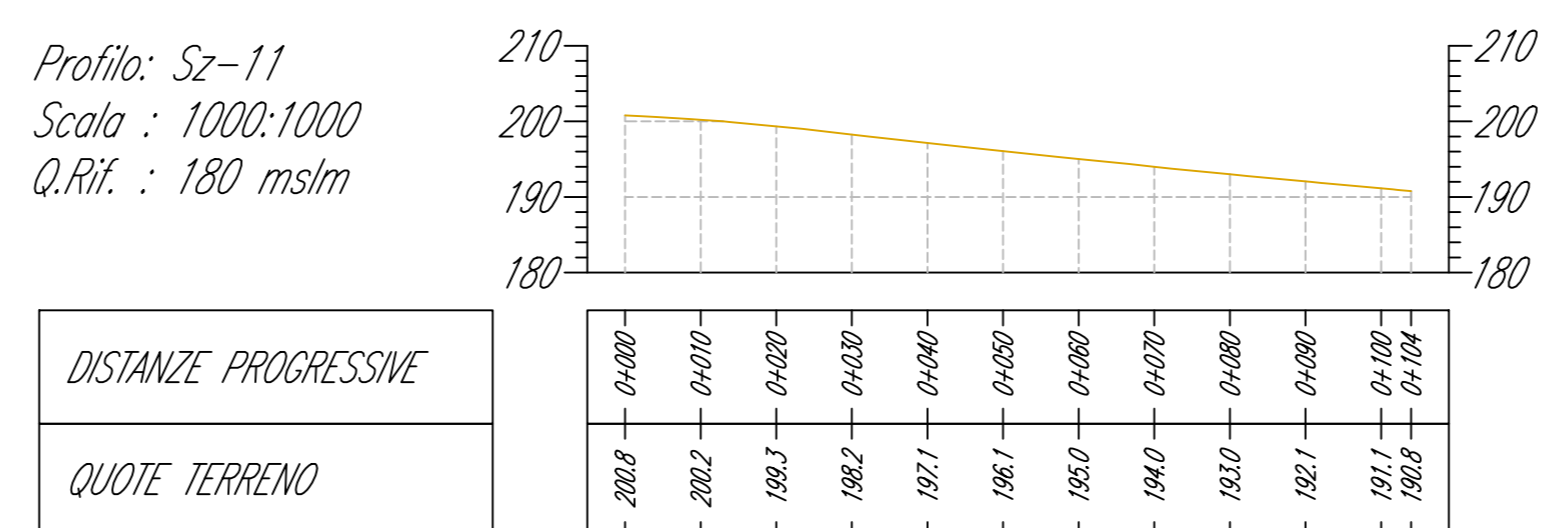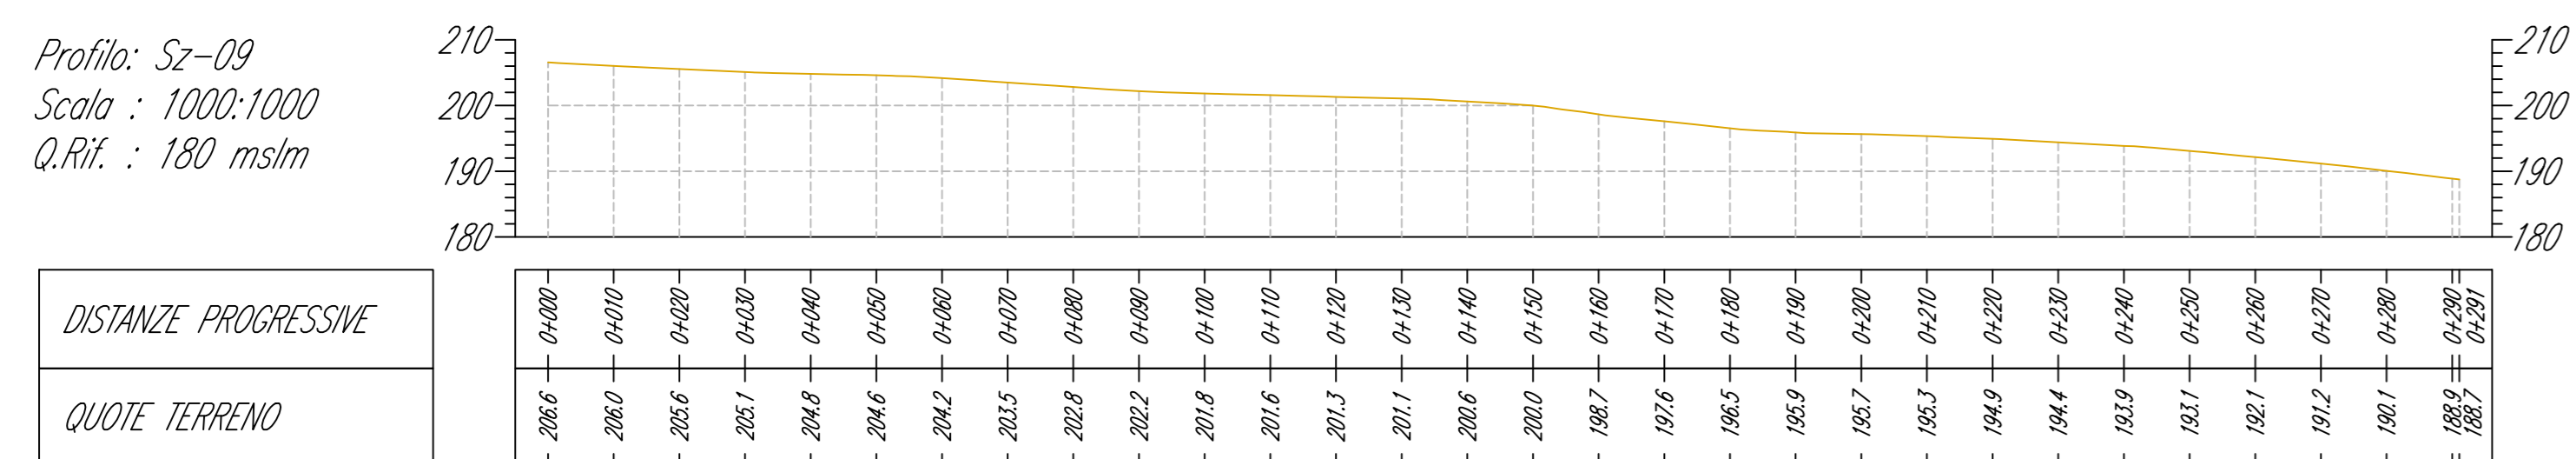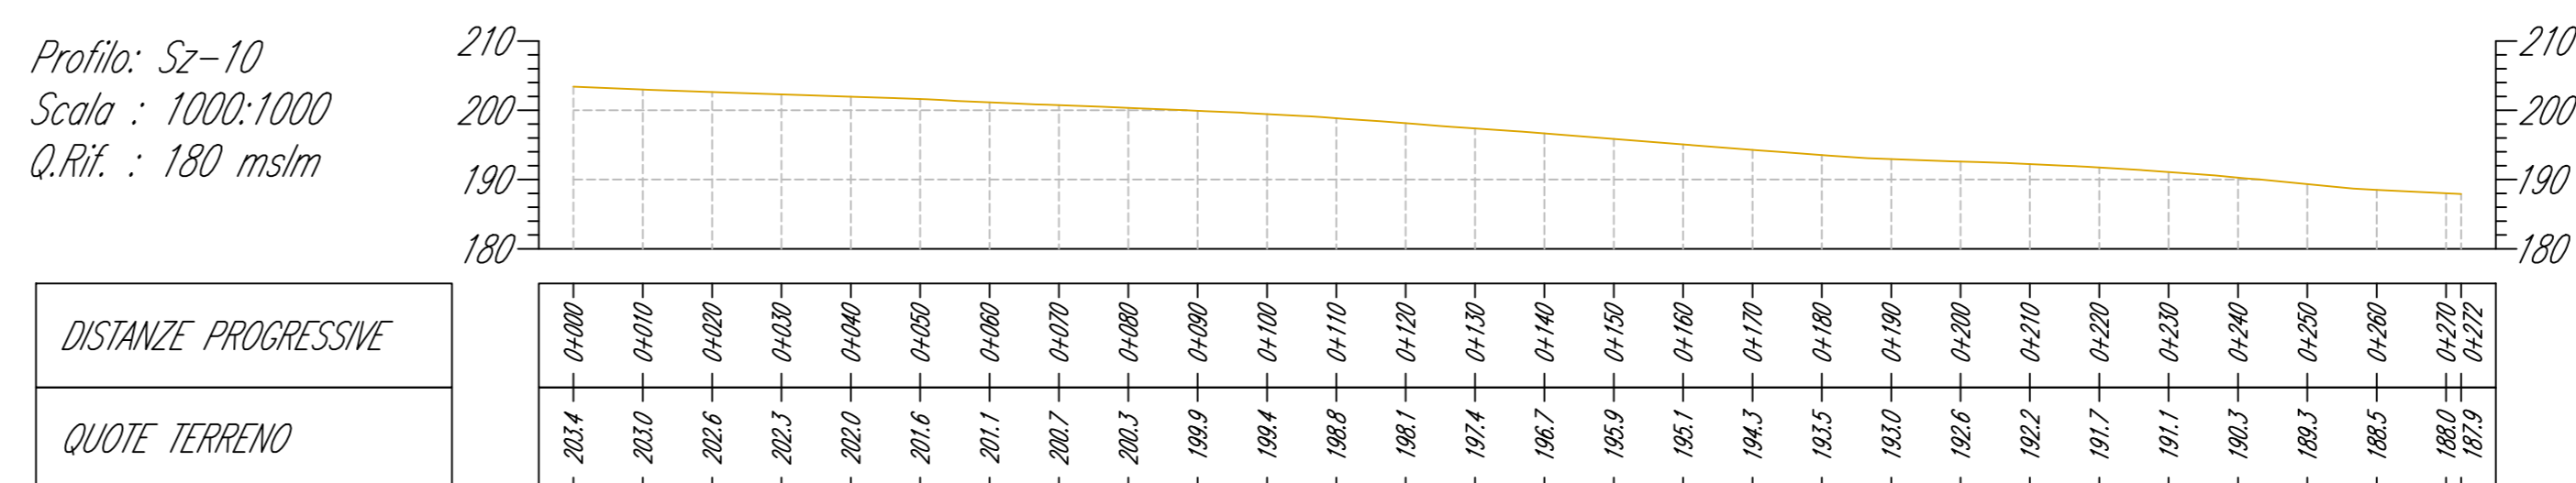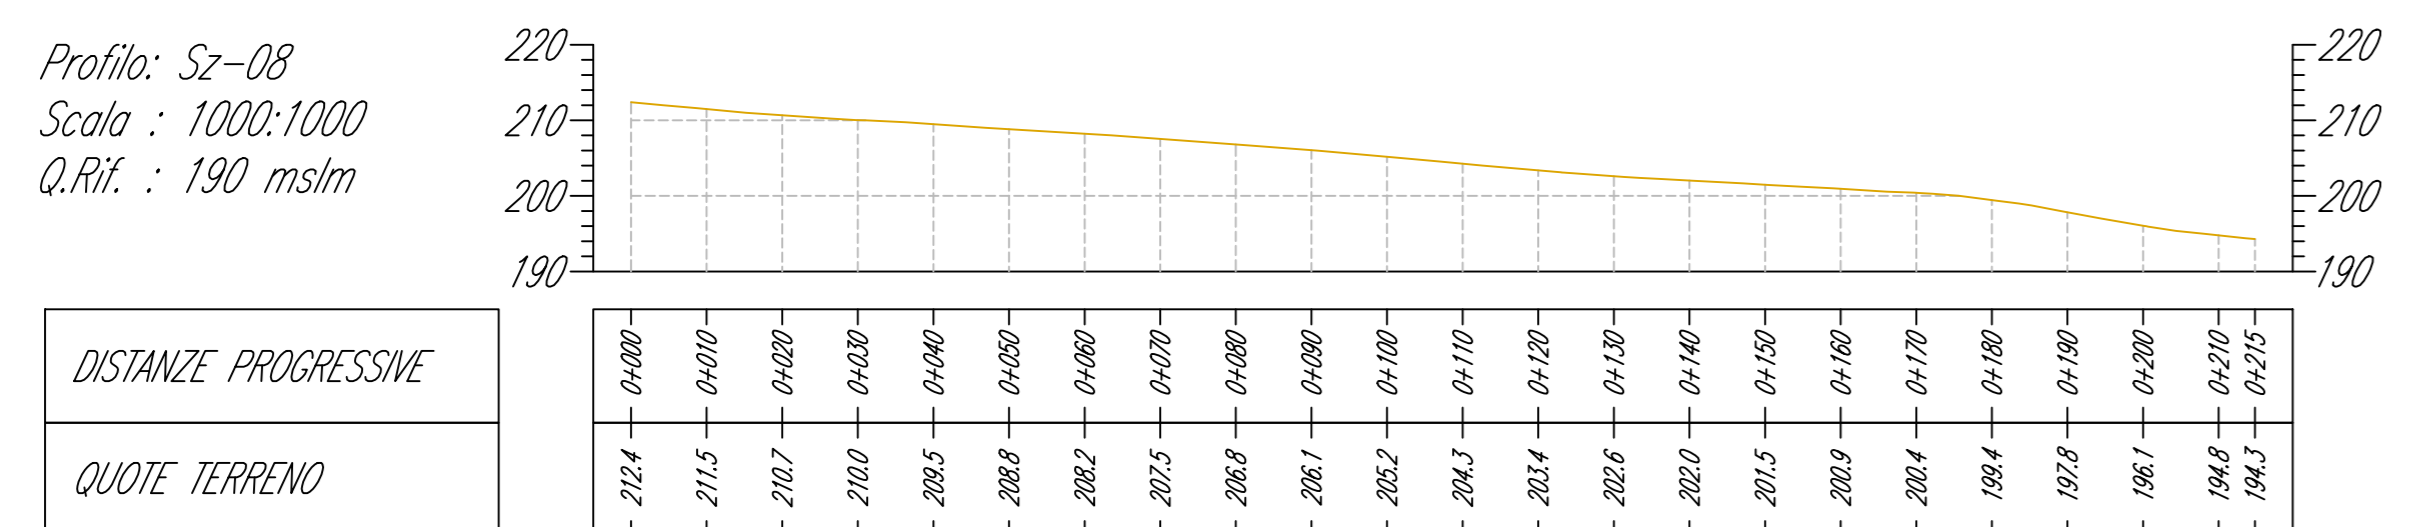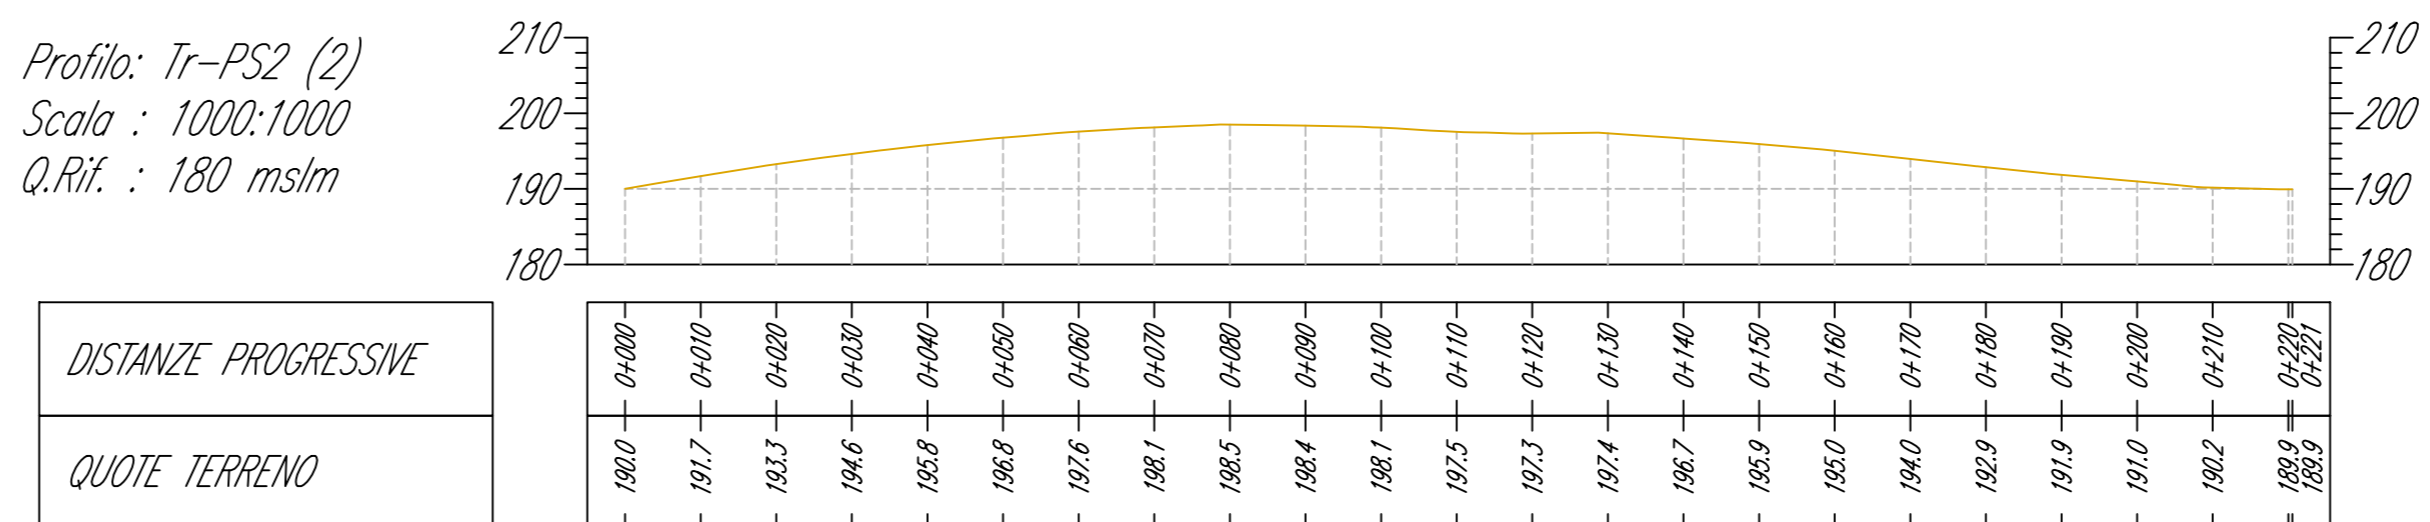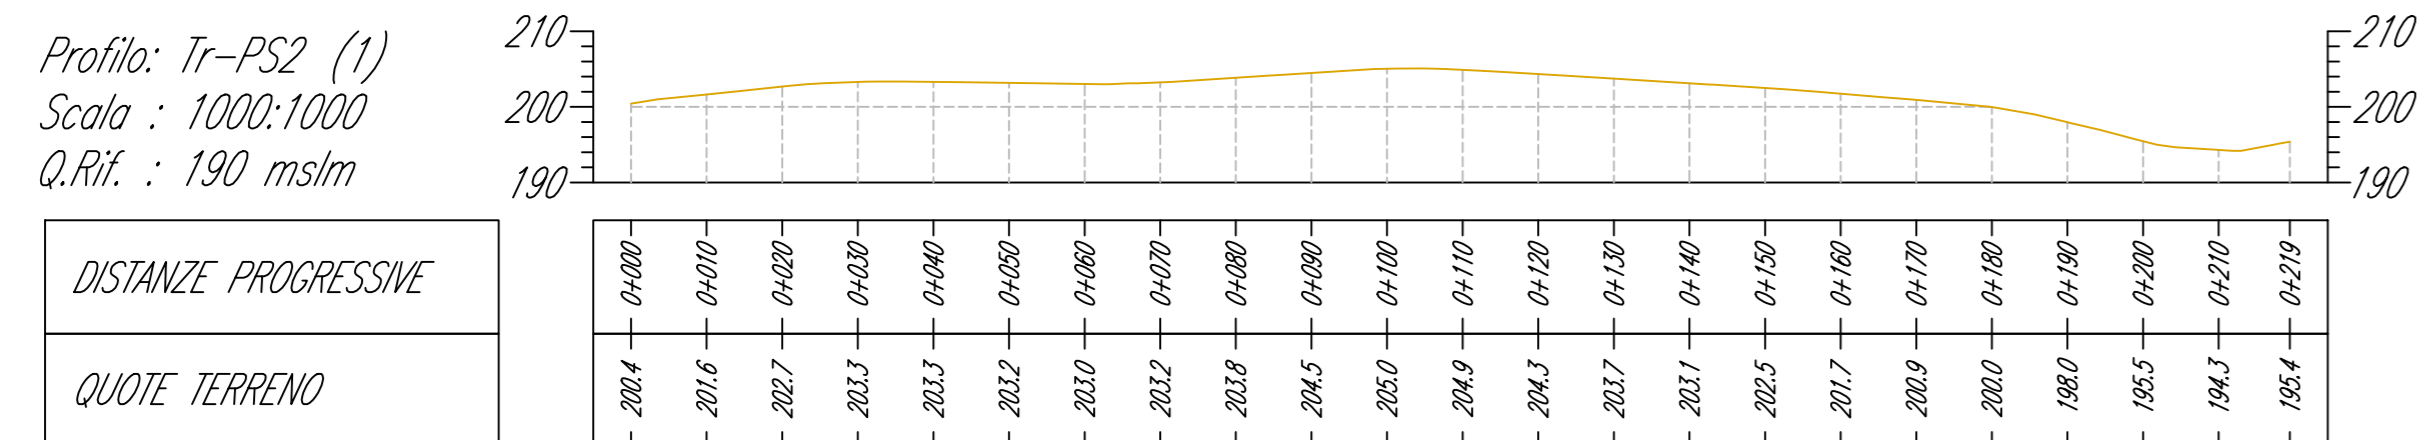

Profilo Terreno Esistente

KEY PLAN

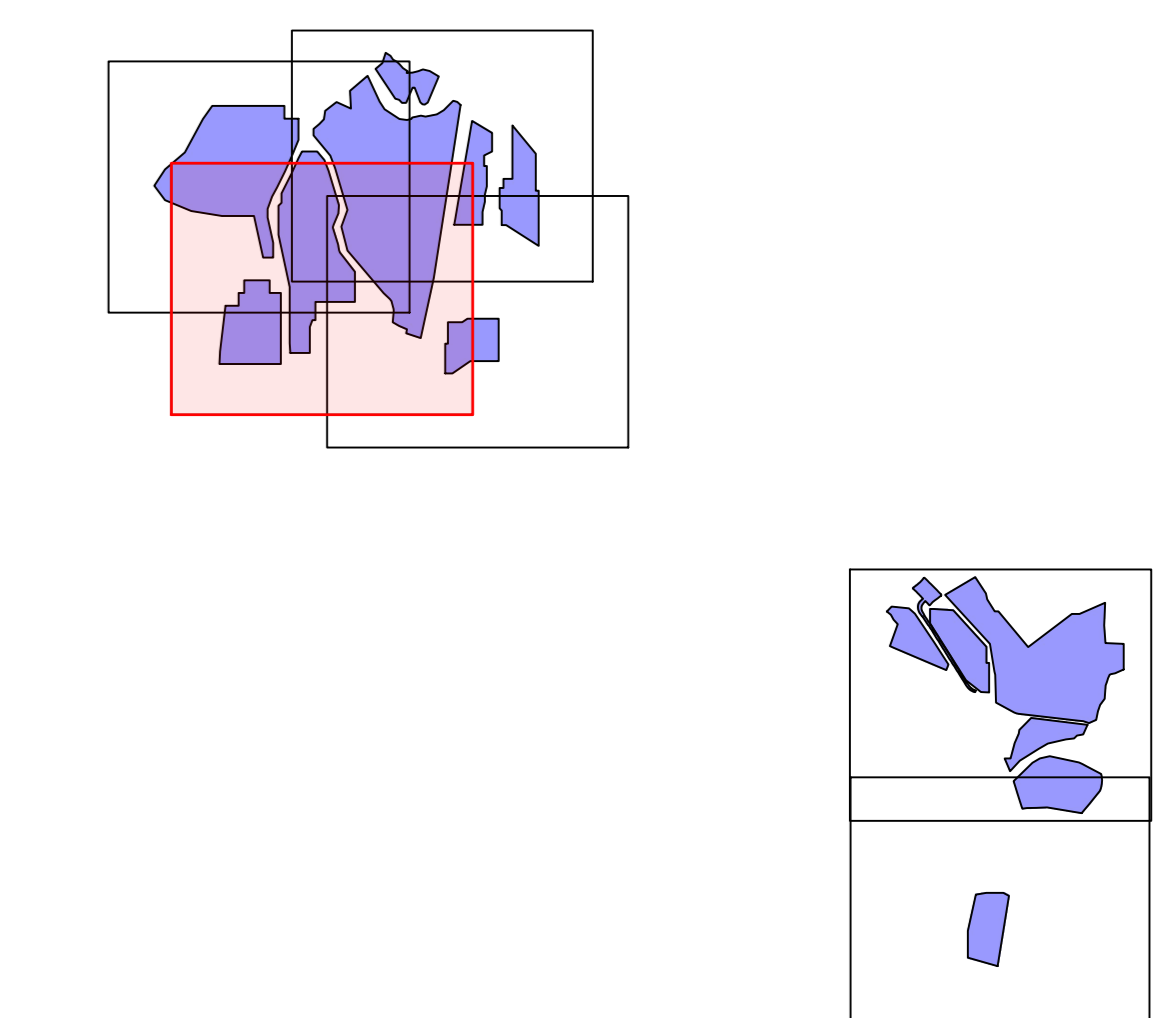

REVISIONE	DATA	DESCRIZIONE	CA	MB	LS
00	04/10/2022	PRIMA EMISSIONE	04/10/2022	08/09/2022	09/08/2022
REVISION	DATE	DESCRIPTION	PREPARED	CHECKED	VALIDATED

Green & Green S.r.l.
Via Edmondo de Amicis, 64
87036 Rocca (CS) - Italy
P.IVA 02900010762
Ph. (+39) 0984 846295
Fax (+39) 0984 1711470
info@green.it
www.green.it







Il Tecnico
Ing. Leonardo Splendido

PROGETTO	PRODOTTO	DEFINITIVO
C21PWT008AFD01400		
IMPIANTO AGRIVOLTATICO "SAN MARTINO" E OPERE DI CONNESSIONE	PRODOTTORE PUBBLICA	COMITATO PUBBLICA
SCALA 1:1.000	DATA 1.1	FOGGIA 017



Powertis

PIANO QUOTATO, PROFILI E SEZIONI STATO ATTUALE

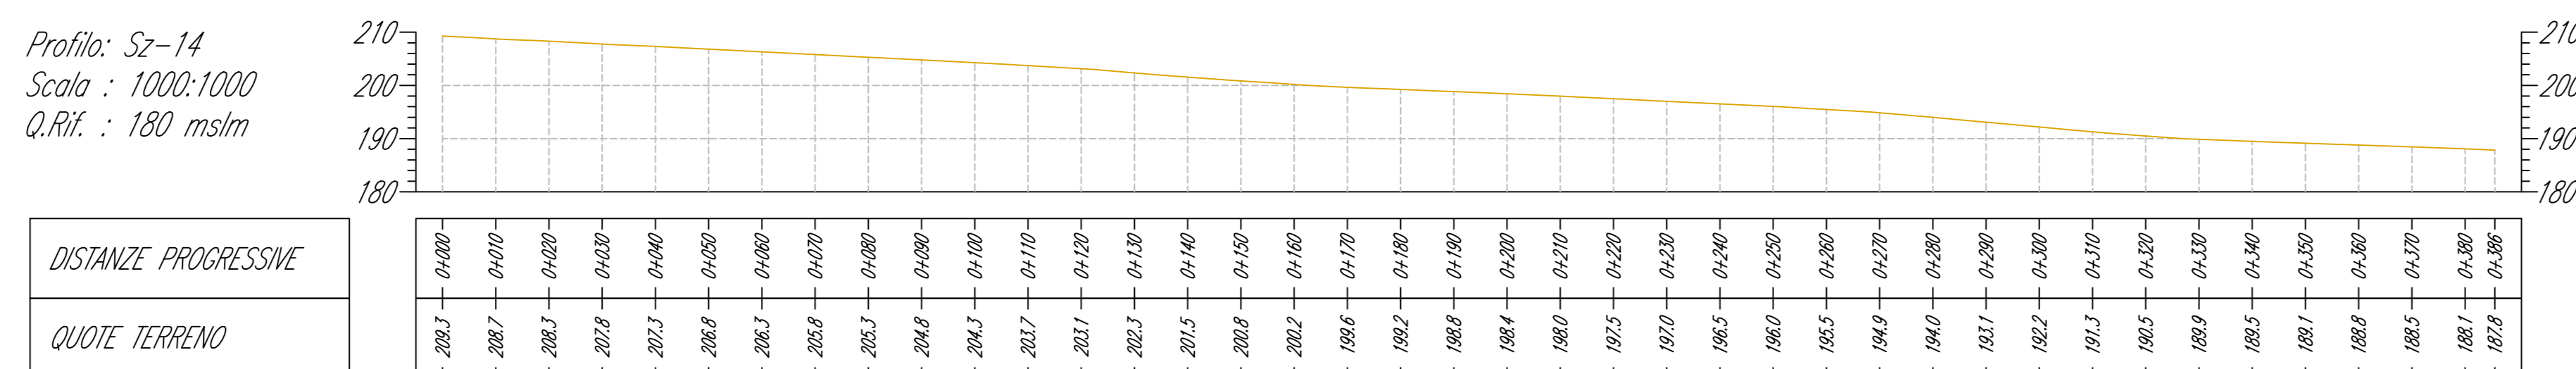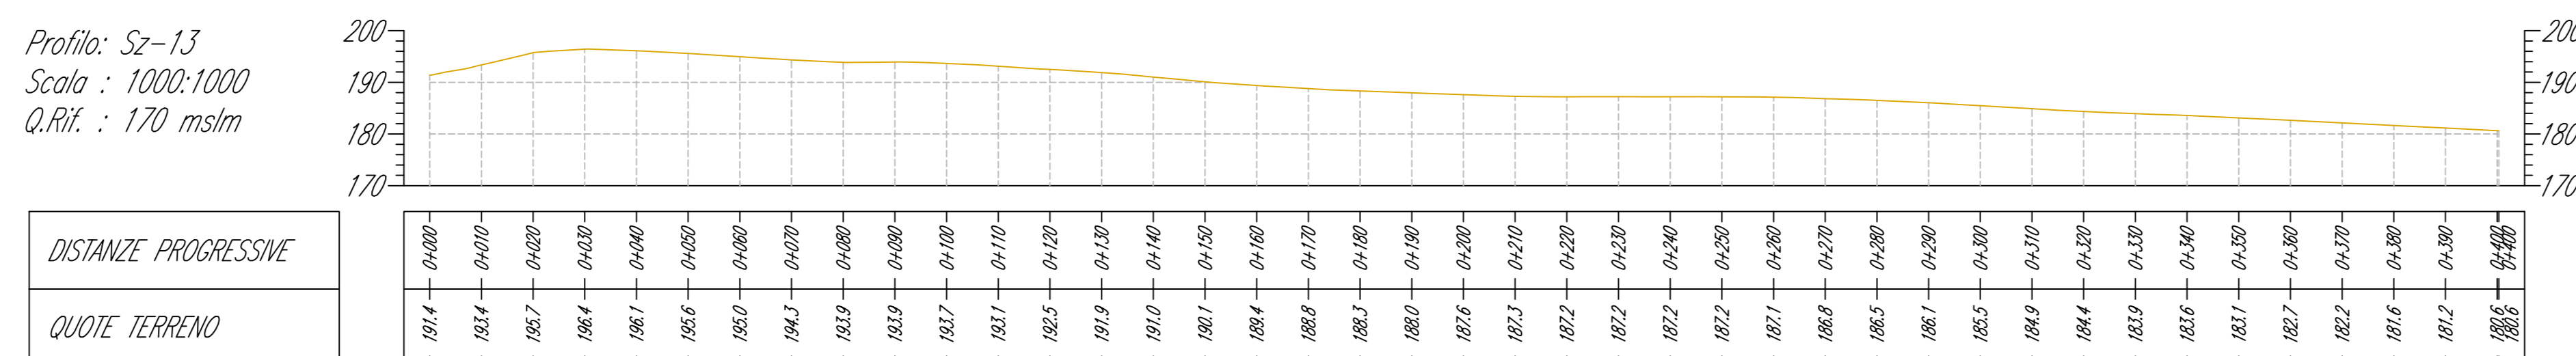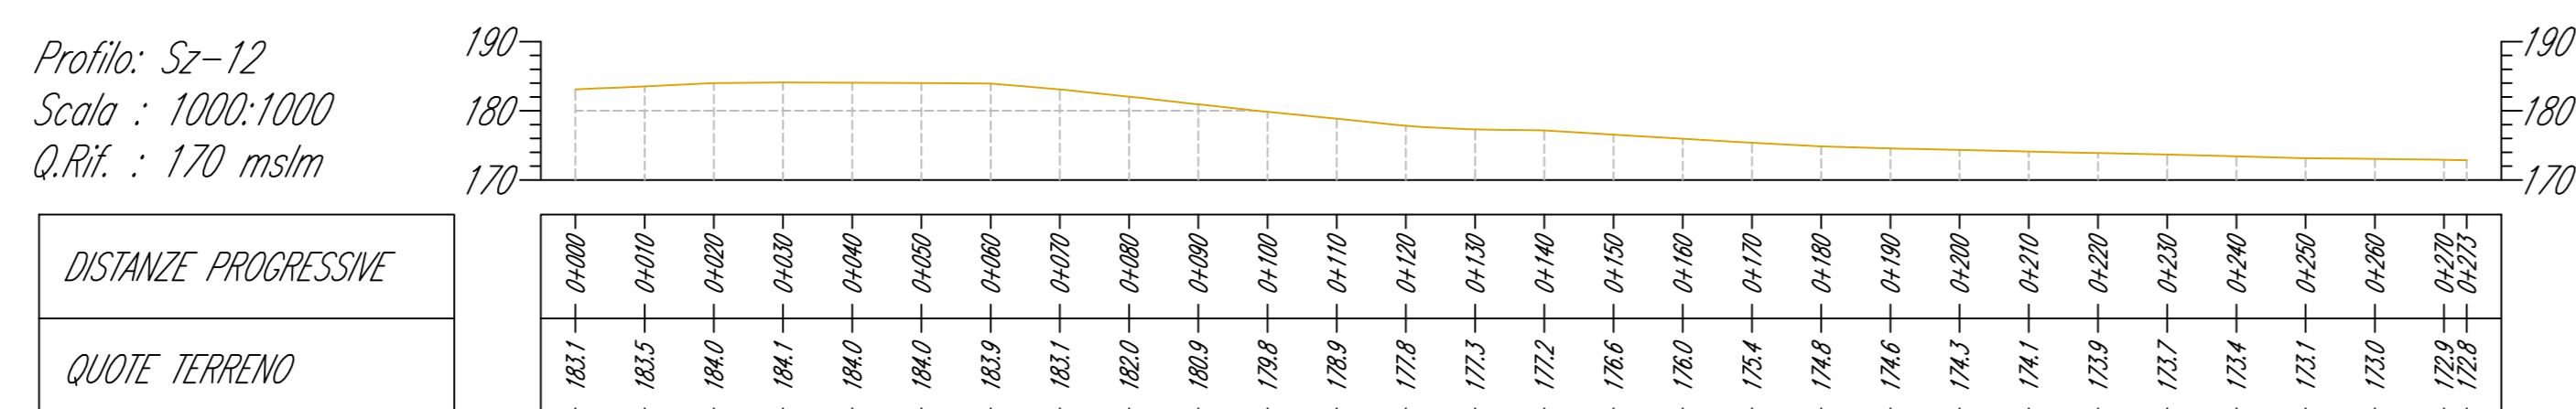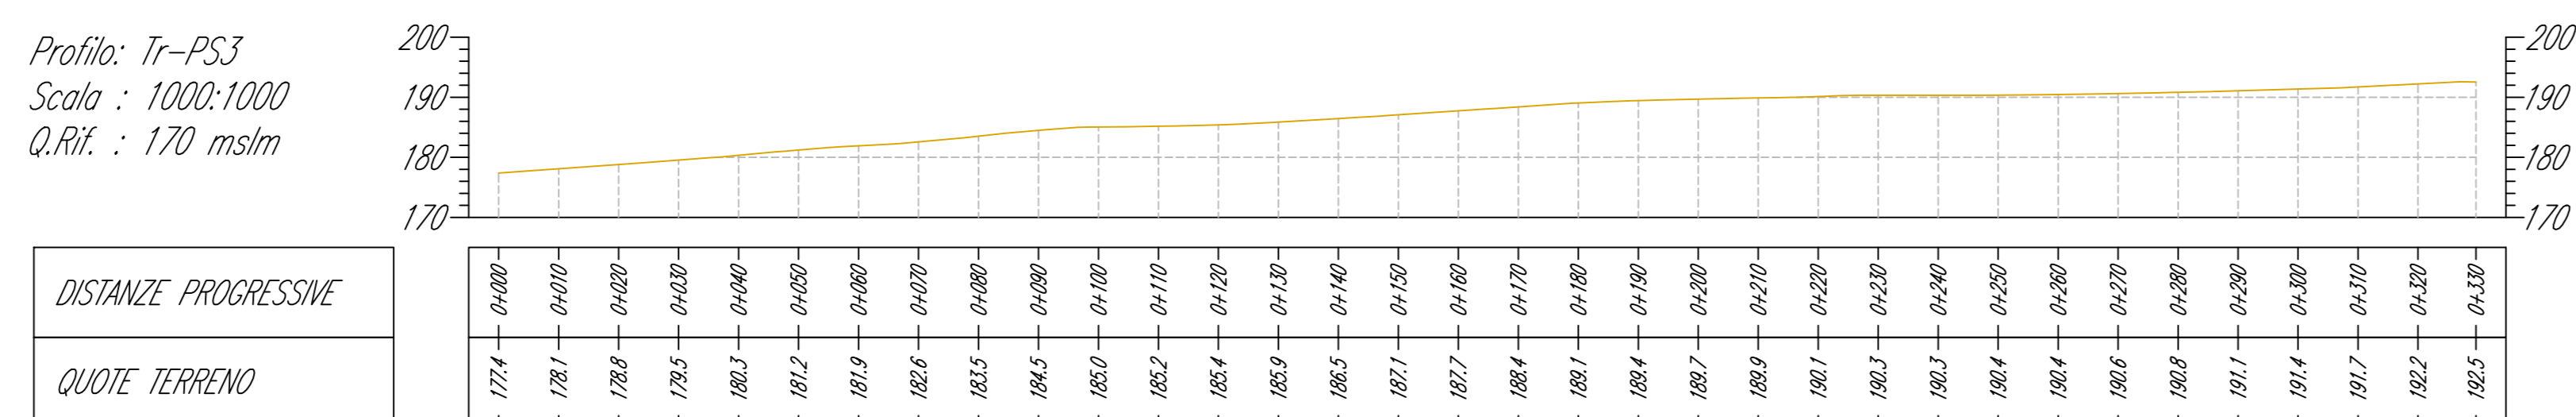

Profilo Terreno Esistente

KEY PLAN

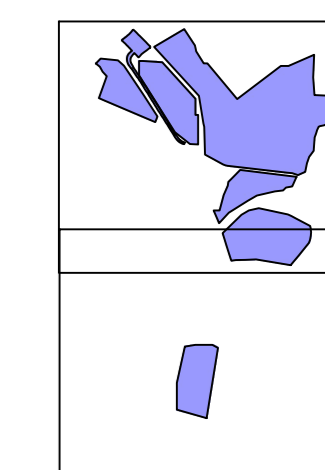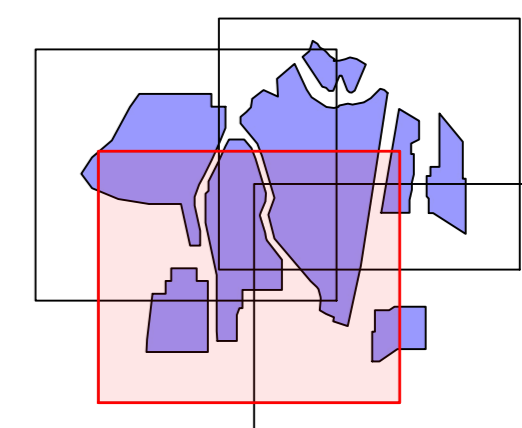

REVISIONE	DATA	DESCRIZIONE	CA.	RB.	LS.
00	04/10/2022	PRIMA EMISSIONE	04/10/2022	09/09/2022	09/09/2022
			PREPARATO	CONTROLLATO	VALIDATO
			REVISIONE	REVISIONE	REVISIONE

Green & Green S.r.l.
Via Edmondo de Amicis, 64
87036 Rende (CS) - Italy
P.IVA 02900010762
Ph. (+39) 0984 646295
Fax (+39) 0984 171470
info@green.it
www.green.it




Il Tecnico
Ing. Leonardo Splendido

PROGETTO	PRODOTTO	DEFINITIVO	DATA
C21PWT008AFD01400			
IMPIANTO AGRIVOLTAIICO "SAN MARTINO" E OPERE DI CONNESSIONE	PRODOTTO	DEFINITIVO	04/10/2022
	REVISIONE	REVISIONE	REVISIONE



Powertis

PIANO QUOTATO, PROFILI E SEZIONI STATO ATTUALE

Area Interna di Progetto

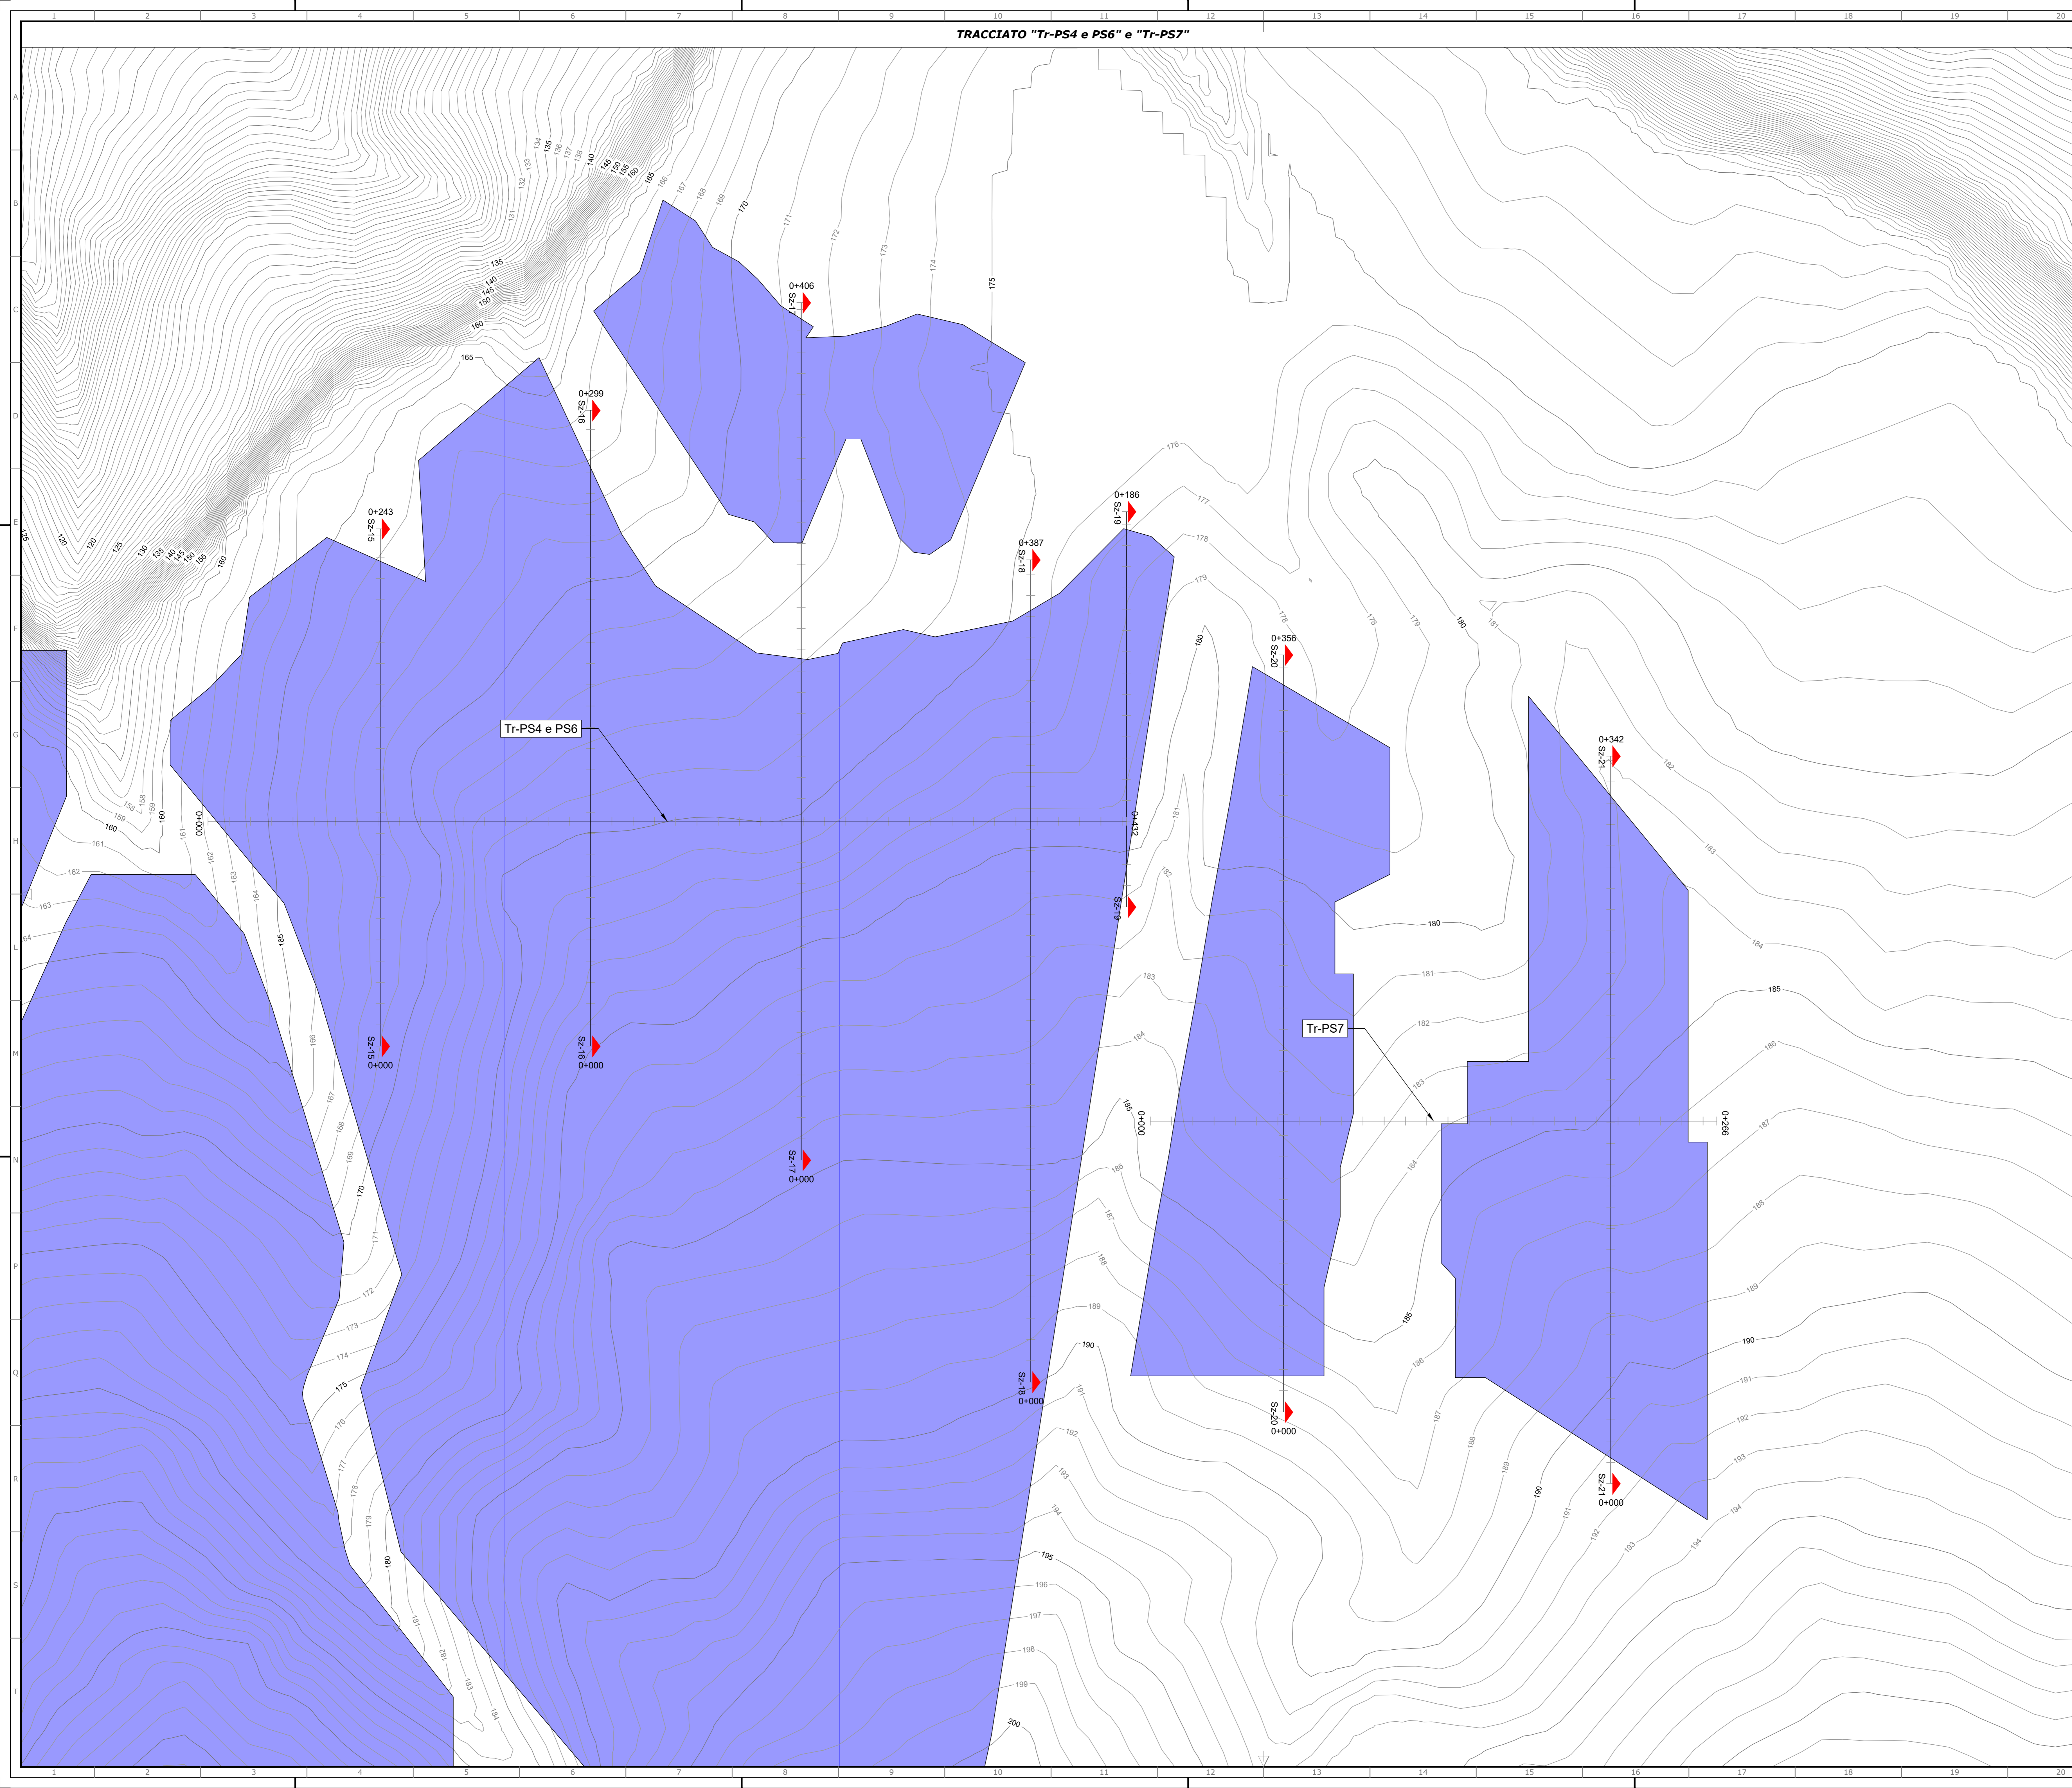

KEY PLAN

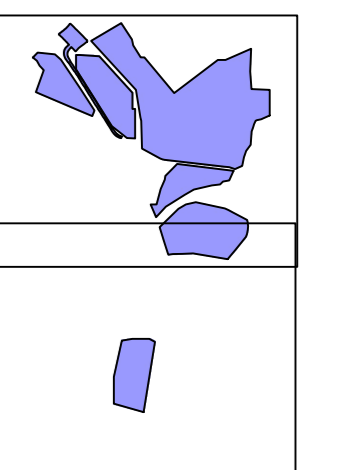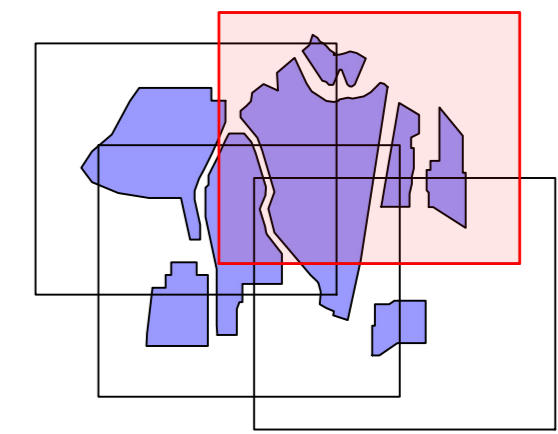

REVISIONE	DATA	DESCRIZIONE	CA	MB	LS
REVISION	DATE	DESCRIPTION	PREPARED	CHECKED	VALIDATED
00	04/10/2022	PRIMA EMISSIONE	04/10/2022	09/09/2022	09/09/2022

Green & Green S.r.l.
Via Edmondo de Amicis, 64
87036 Nardo (CS) - Italy
P.IVA 02900010762
Ph. (+39) 0984 846295
Fax (+39) 0984 1711470
info@green.it
www.green.it




Il Tecnico
Ing. Leonardo Splendido

PROGETTO	PRODOTTORE	PRODOTTORE	PRODOTTORE	PRODOTTORE
C21PW008AFD01400	DEFINITIVO			
IMPIANTO AGRIVOLTAICO "SAN MARTINO" E OPERE DI CONNESSIONE	PRODOTTORE	PRODOTTORE	PRODOTTORE	PRODOTTORE


Powertis **PIANO QUOTATO, PROFILI E SEZIONI STATO ATTUALE**

— Profilo Terreno Esistente


Profilo: Tr-PS7
Scala : 1000:1000
Q.Ref. : 170 mslm

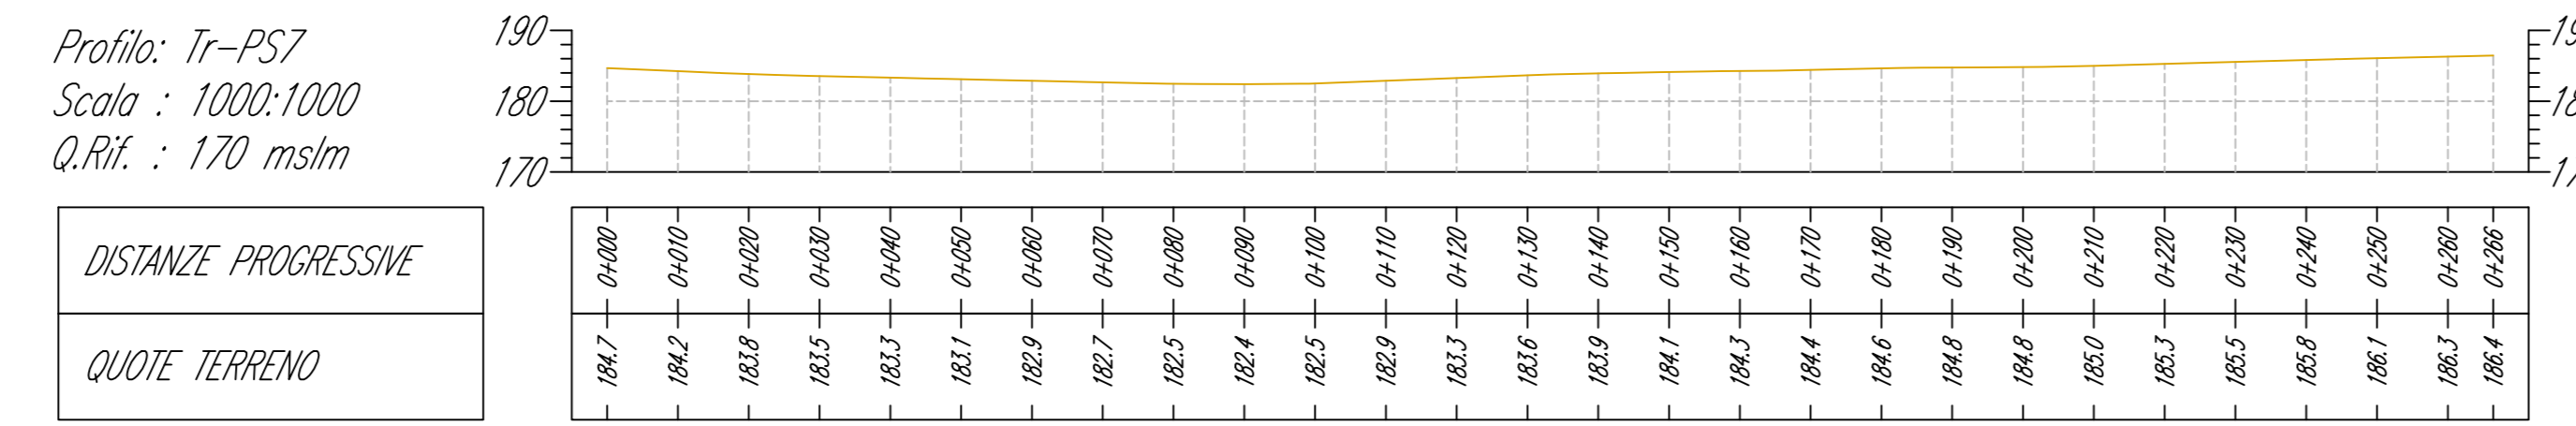



Profilo: Sz-20
Scala : 1000:1000
Q.Ref. : 170 mslm

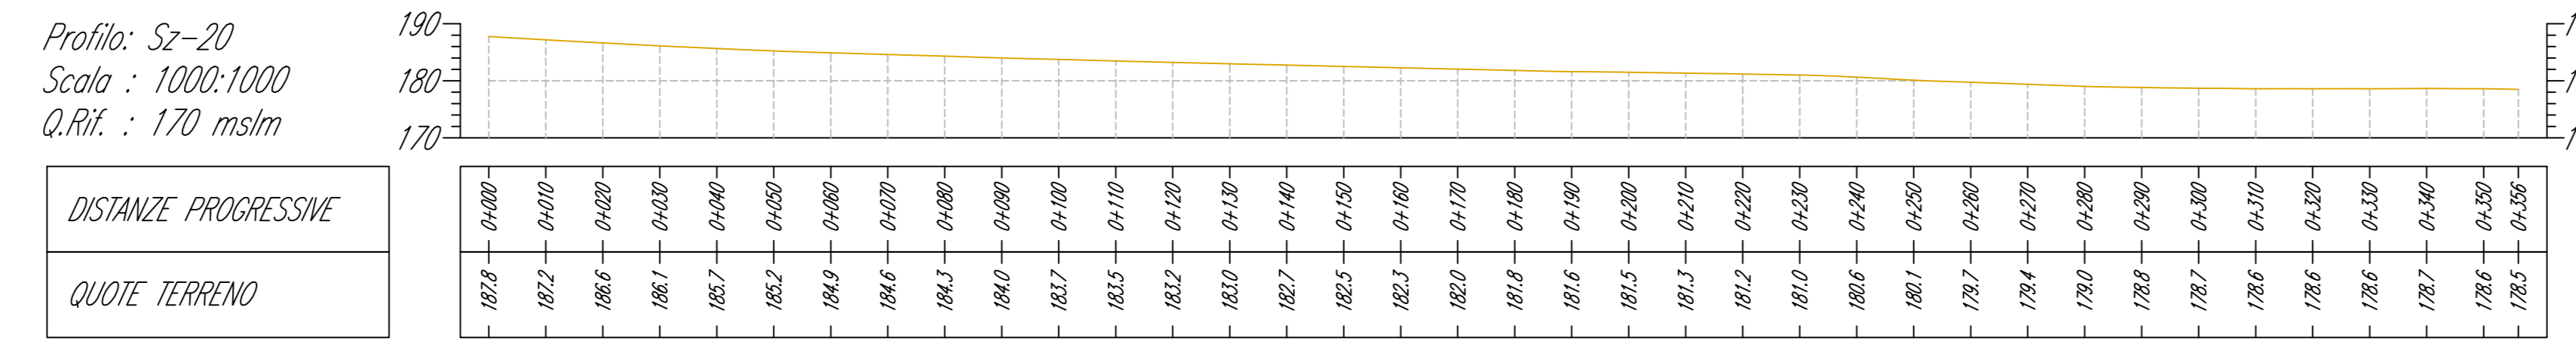

Profilo: Sz-21
Scala : 1000:1000
Q.Ref. : 170 mslm

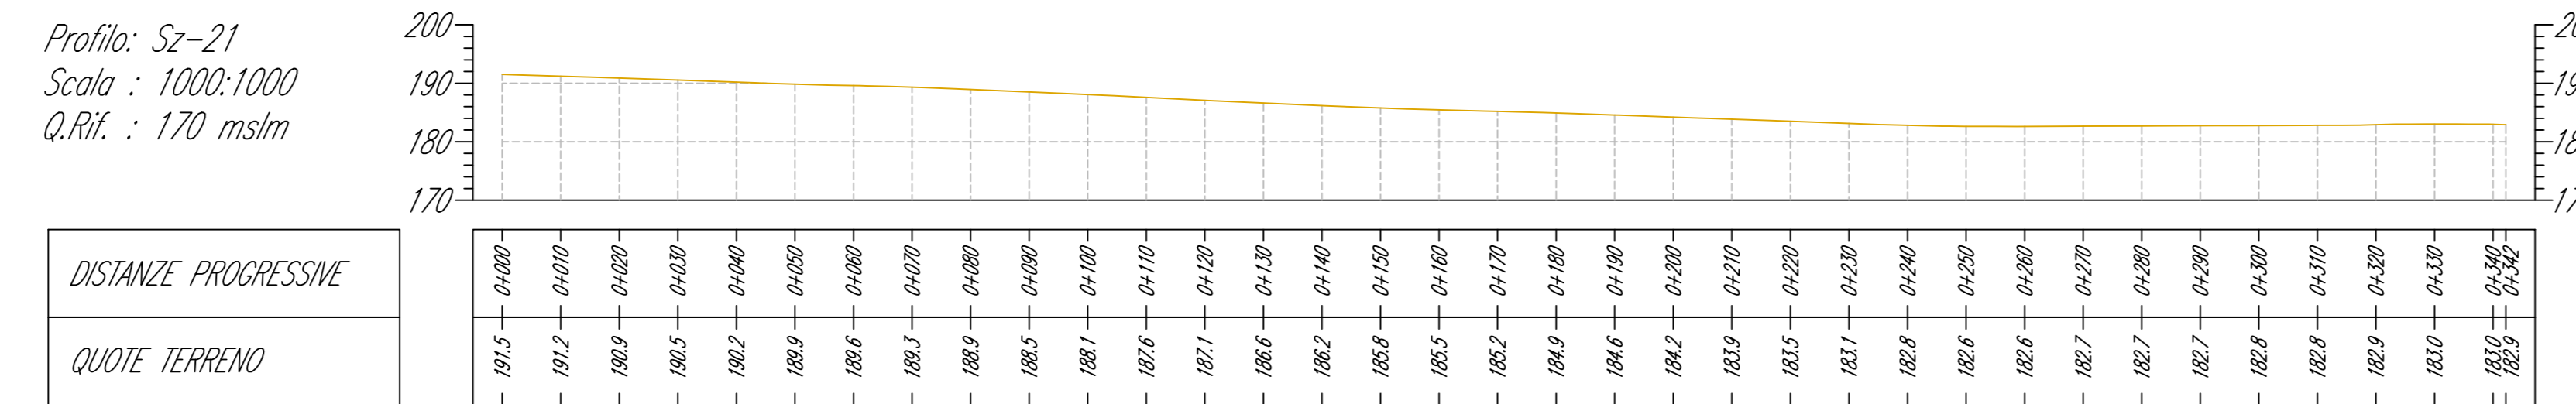

KEY PLAN

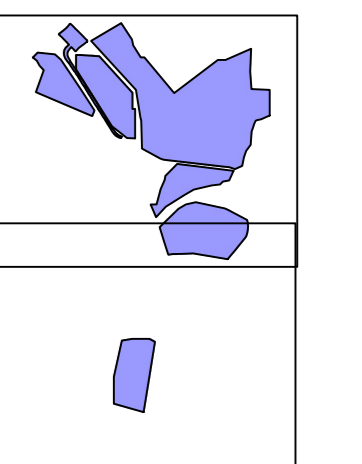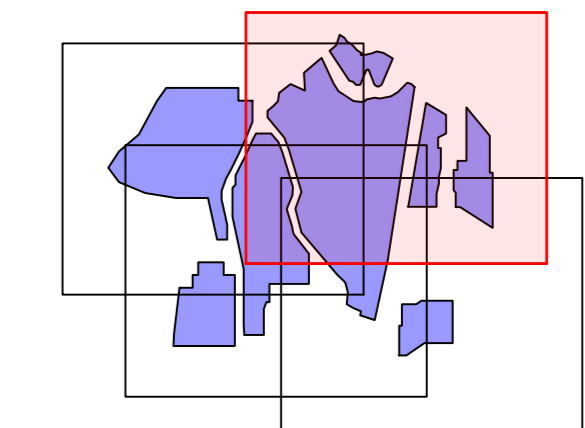

REVISIONE	DATA	DESCRIZIONE	CA.	RE.	LS.
00	04/10/2022	PRIMA EMISSIONE	04/10/2022	09/09/2022	09/09/2022
PREPARED	DATE	DESCRIPTION	PREPARED	CHECKED	VALIDATED

Green & Green S.r.l.
Via Edmondo de Amicis, 64
87036 Rende (CS) - Italy
P.IVA 02900010762
Ph. (+39) 0984 646295
Fax (+39) 0984 1711470
info@green.it
www.green.it



Il Tecnico
Ing. Leonardo Splendido



PROGETTO	PRODOTTORE	DEFINITIVO	SCALA
C21PWT008AFD01400	IMPIANTO AGRIVOLTAICO "SAN MARTINO" E OPERE DI CONNESSIONE	DEFINITIVO	1:1.000
PRODOTTORE	PRODOTTORE	PRODOTTORE	PRODOTTORE
PRODOTTORE	PRODOTTORE	PRODOTTORE	PRODOTTORE

Powertis

PIANO QUOTATO, PROFILI E SEZIONI STATO ATTUALE

Area Interna di Progetto

KEY PLAN

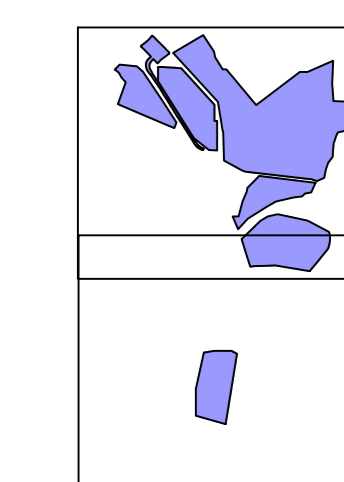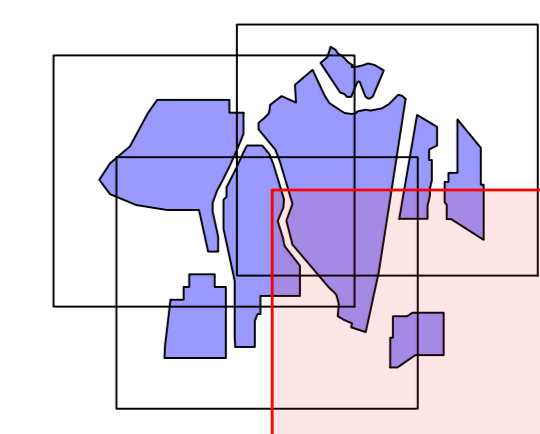

REVISIONE	DATA	DESCRIZIONE	CA	MB	LS
REVISION	DATE	DESCRIPTION	PREPARED	CHECKED	VALIDATED
00	04/10/2022	PRIMA EMISSIONE	04/10/2022	09/09/2022	09/09/2022

Green & Green S.r.l.
Via Edmondo de Amicis, 64
87036 Rosarno (CS) - Italy
P.IVA 02900010762
Ph. (+39) 0984 846295
Fax (+39) 0984 171470
info@greengreen.it
www.greengreen.it




WE ENGINEERING



Il Tecnico
Ing. Leonardo Splendido

PROGETTO	STATO	PROVA	PROVA	PROVA	PROVA
PROJECT	STATUS	TEST	TEST	TEST	TEST
C21PWT008AFD01400	DEFINITIVO				
IMPIANTO AGRIVOLTAICO "SAN MARTINO" E OPERE DI CONNESSIONE					



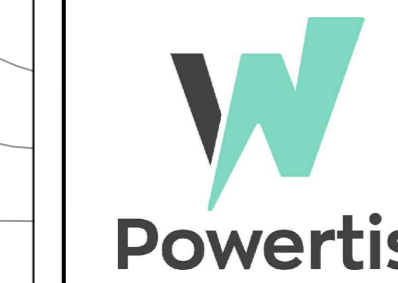


PIANO QUOTATO, PROFILI E SEZIONI STATO ATTUALE


Profilo e Sezioni "Tr-PS8"

LEGENDA DEI COLORI E SIMBOLI IN CARTA

Profilo Terreno Esistente

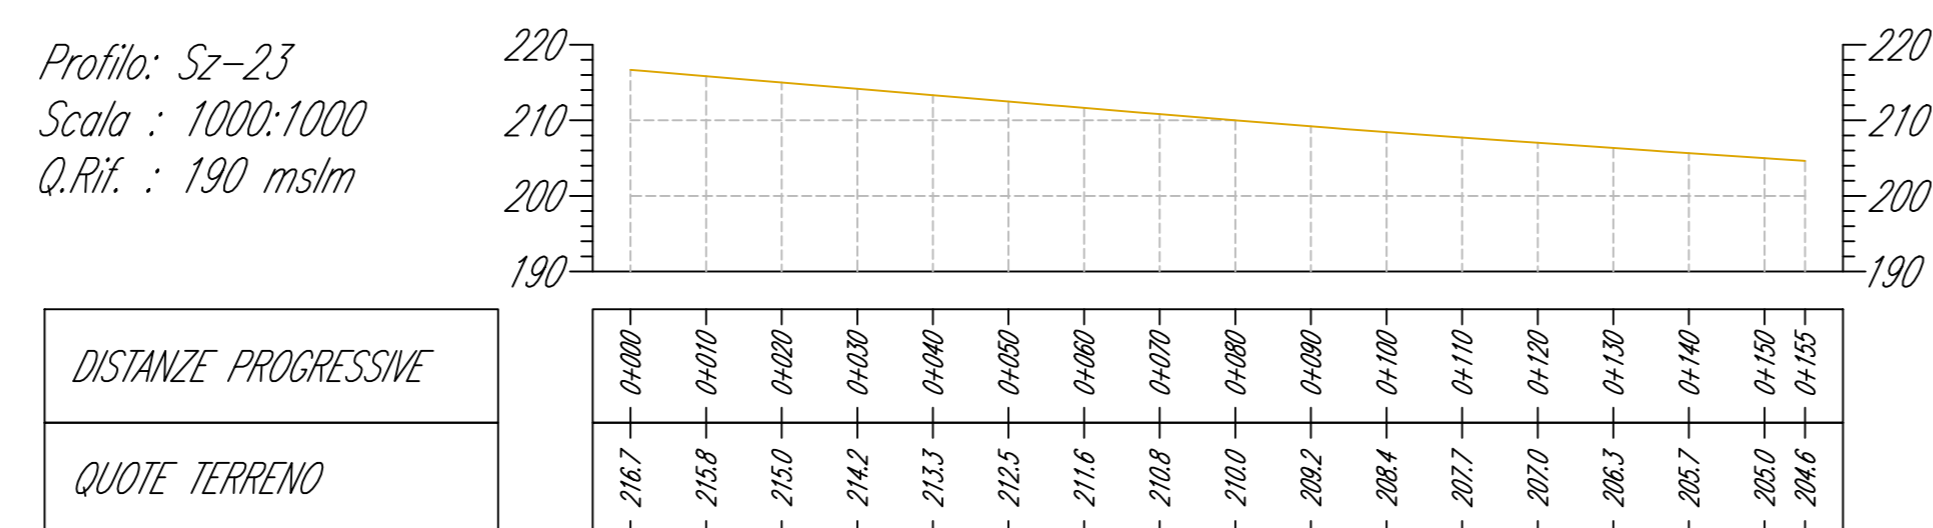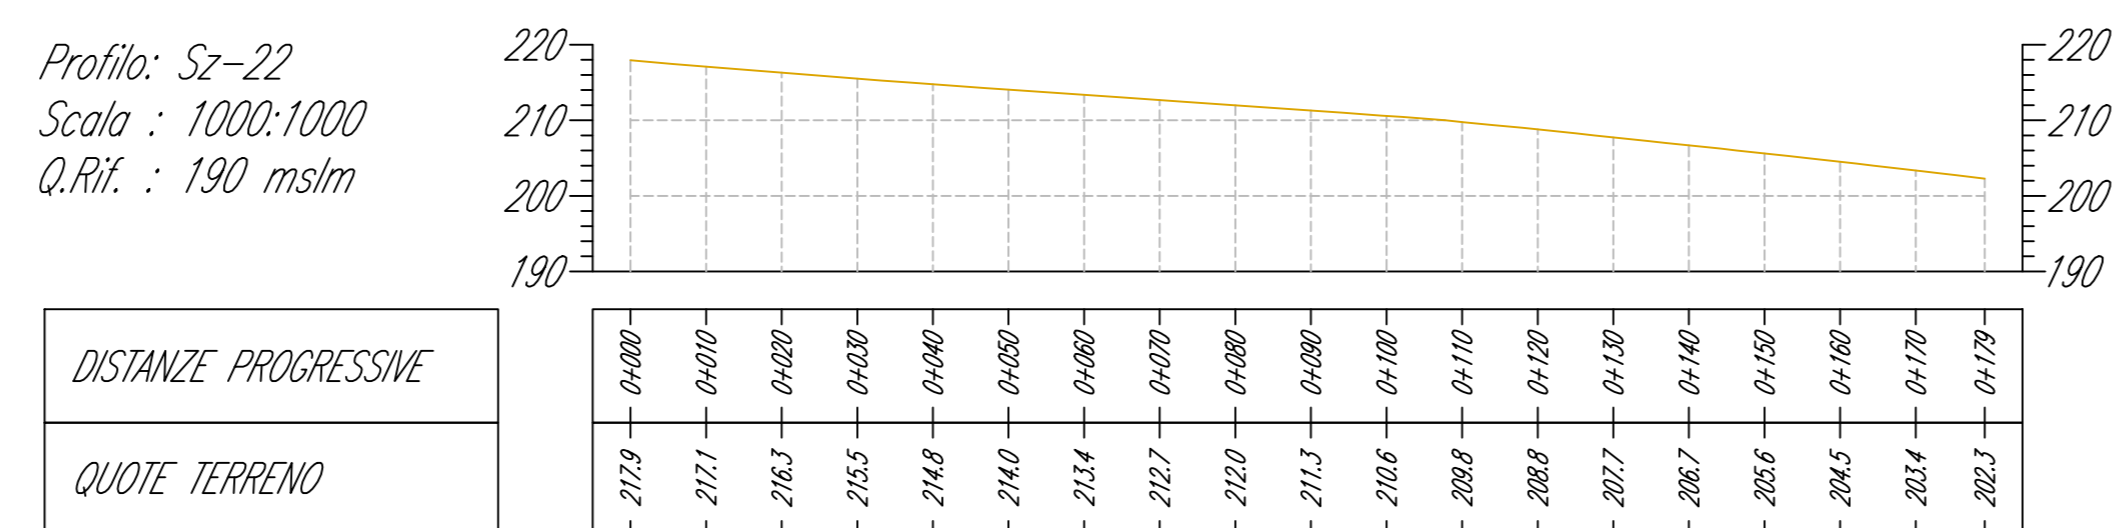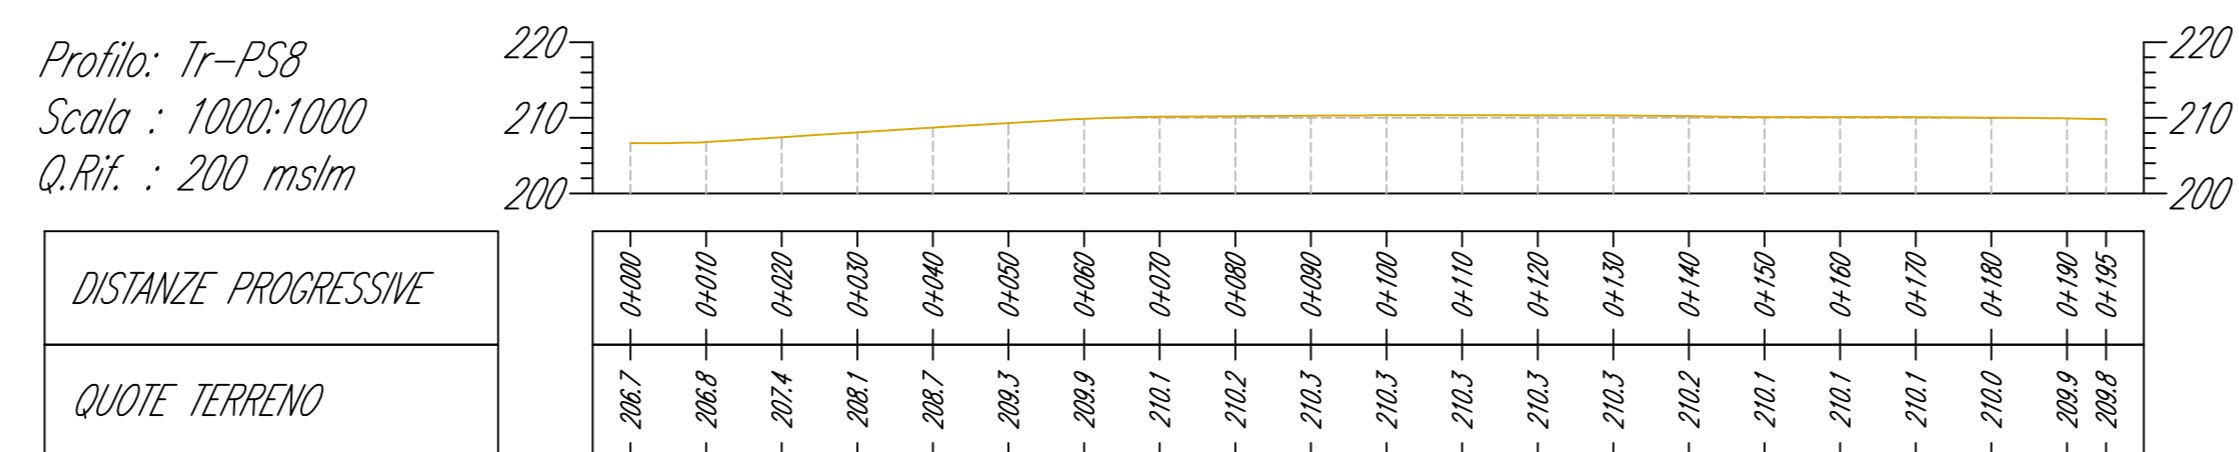

KEY PLAN

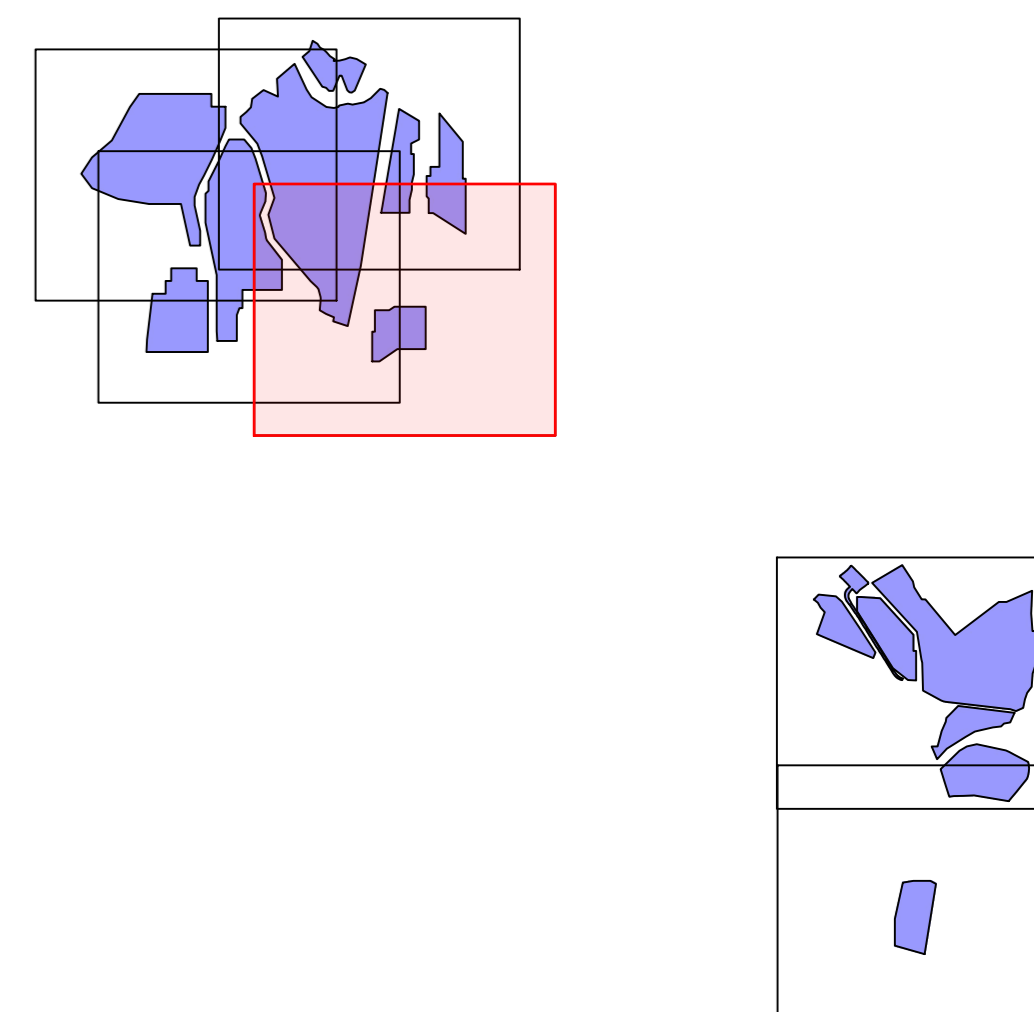

REVISIONE	DATA	DESCRIZIONE	CA	MB	LS
00	04/10/2022	PRIMA EMISSIONE	04/10/2022	09/09/2022	09/09/2022
			CA	MB	LS
PREPARED	REVIEWED	DESIGNED	CHECKED	APPROVED	VALIDATED

Green & Green S.r.l.
Via Edmondo de Amicis, 64
87036 Rende (CS) - Italy
P.IVA 02900010762
Ph. (+39) 0984 846295
Fax (+39) 0984 171470
info@greengreen.it
www.greengreen.it




Il Tecnico
Ing. Leonardo Splendido



PROGETTO	PRODOTTORE	DEFINITIVO	SCALA	DATA
C21PWT008AFD01400	IMPIANTO AGRIVOLTAICO "SAN MARTINO" E OPERE DI CONNESSIONE	PUBBLICA	A0	1:1.000
		1:1	1:1	11/17

Powertis PIANO QUOTATO, PROFILI E SEZIONI STATO ATTUALE

Area Interna di Progetto

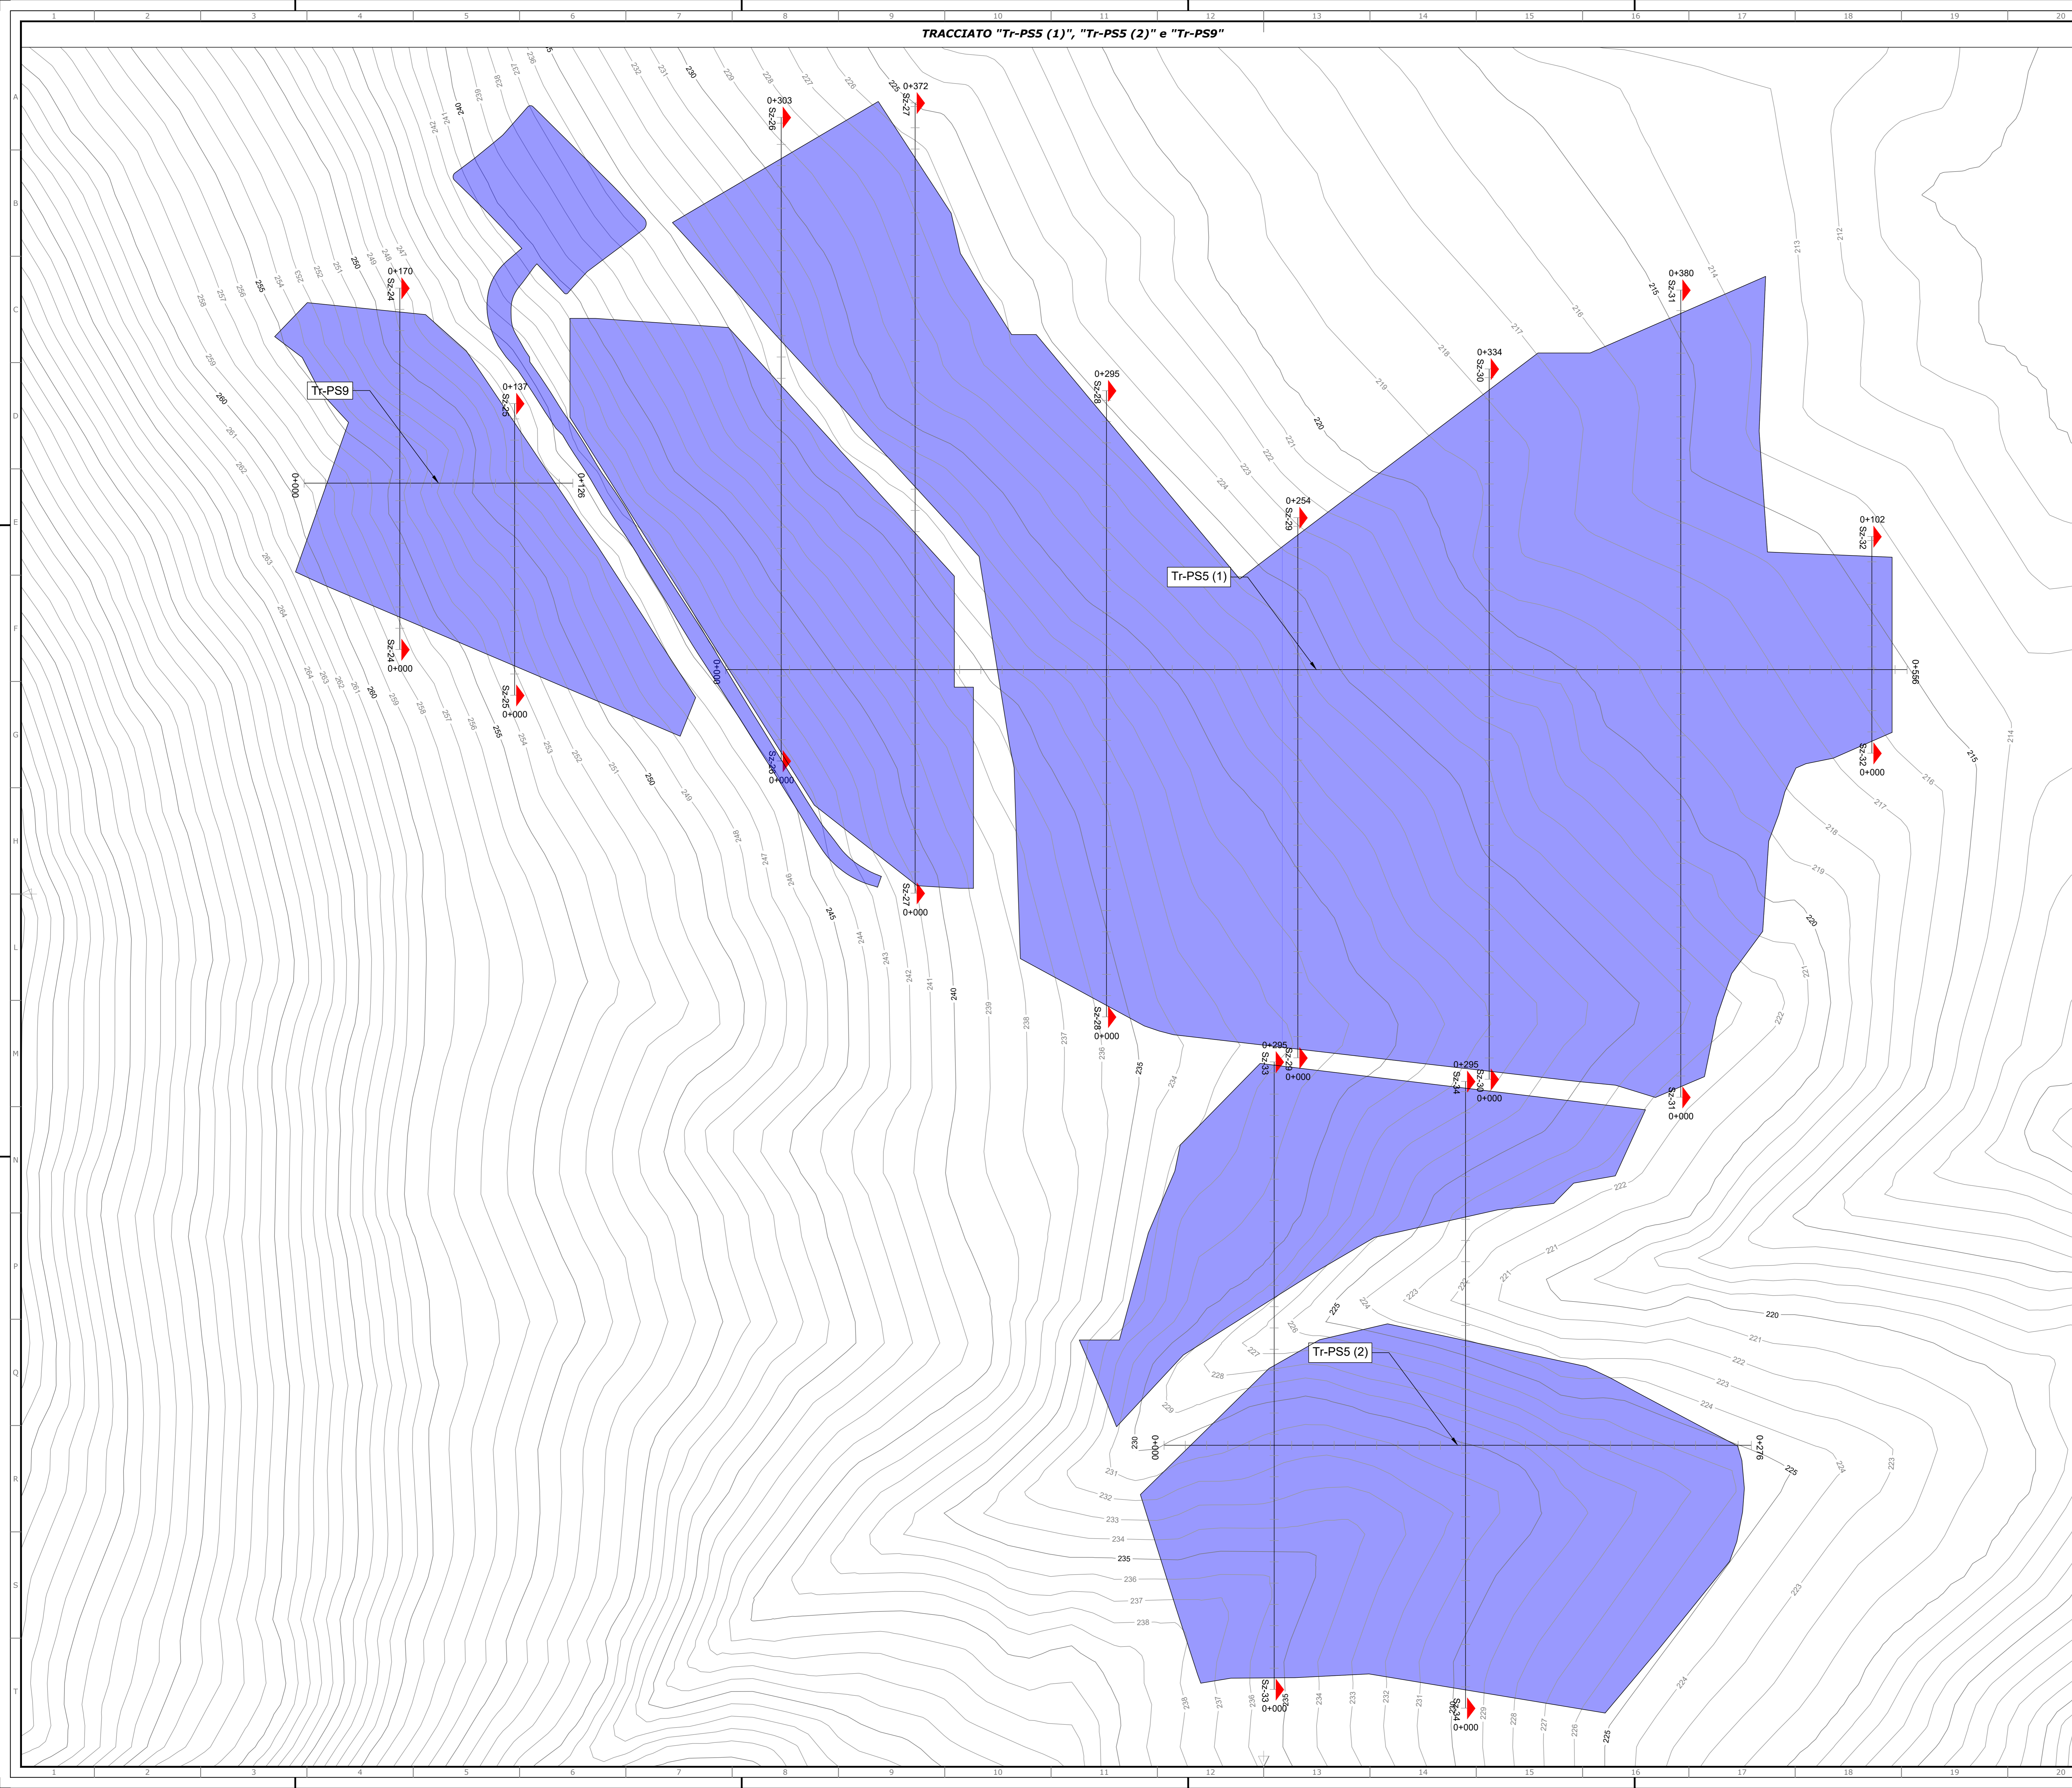

KEY PLAN

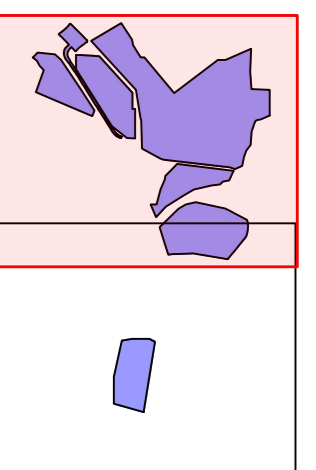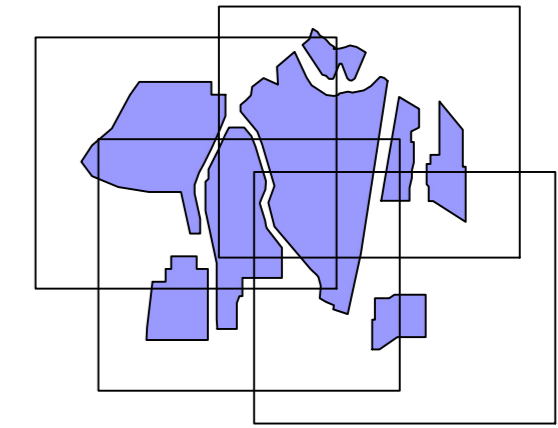

REVISIONE	DATA	DESCRIZIONE	CA	RB	LS
00	04/10/2022	PRIMA EMISSIONE	04/10/2022	09/09/2022	09/09/2022
REVISIONE	DATA	DESCRIZIONE	PREPARED	CHECKED	VALIDATED

Green & Green S.r.l.
Via Edmondo de Amicis, 64
87036 Nicotri (CS) - Italy
P.IVA 02900010782
Ph. (+39) 0984 846295
Fax (+39) 0984 171470
info@green.it
www.green.it



Il Tecnico
Ing. Leonardo Splendido


PROGETTO	PRODOTTORE	DEFINITIVO	DATA
C21PWT008AFD01400	IMPIANTO AGRIVOLTAIICO "SAN MARTINO" E OPERE DI CONNESSIONE	DEFINITIVO	04/10/2022
PRODOTTORE	PRODOTTORE	PRODOTTORE	PRODOTTORE
IMPIANTO AGRIVOLTAIICO "SAN MARTINO" E OPERE DI CONNESSIONE	IMPIANTO AGRIVOLTAIICO "SAN MARTINO" E OPERE DI CONNESSIONE	IMPIANTO AGRIVOLTAIICO "SAN MARTINO" E OPERE DI CONNESSIONE	IMPIANTO AGRIVOLTAIICO "SAN MARTINO" E OPERE DI CONNESSIONE
PUBBLICA	PUBBLICA	PUBBLICA	PUBBLICA
1:1	1:1	1:1	1:1
1217	1217	1217	1217



PIANO QUOTATO, PROFILI E SEZIONI STATO ATTUALE


Profilo e Sezioni "Tr-PS9"

Profilo: Tr-PS9
Scala: 1000:1000
Q.Rit.: 230 mslm

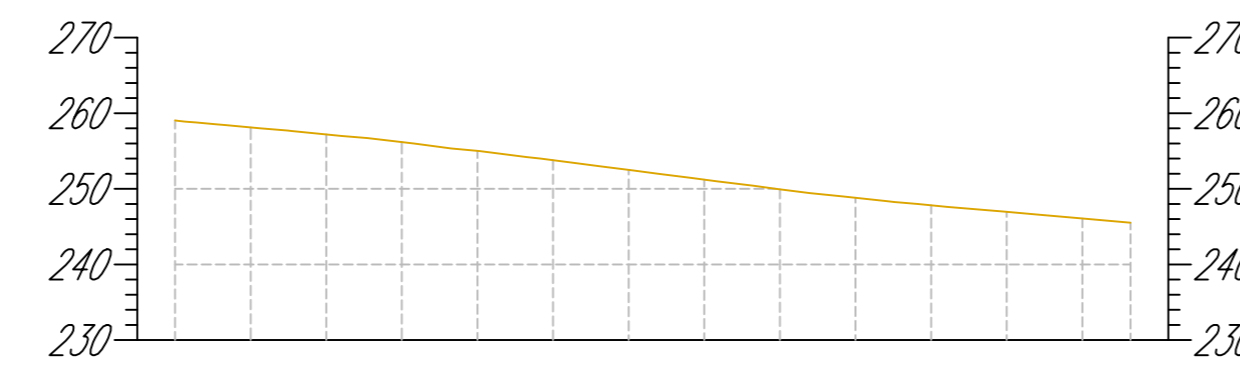


DISTANZE PROGRESSIVE	QUOTE TERRENO
0+000	258.0
0+010	258.1
0+020	257.2
0+030	256.2
0+040	255.0
0+050	253.8
0+060	252.5
0+070	251.2
0+080	249.9
0+090	248.6
0+100	247.3
0+110	246.1
0+120	245.5
0+128	

Profilo: Sz-24
Scala: 1000:1000
Q.Rit.: 240 mslm

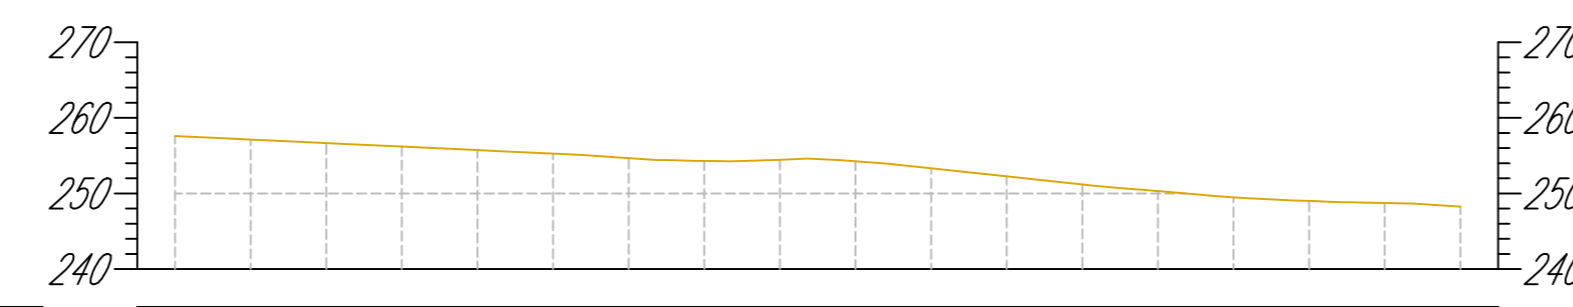

DISTANZE PROGRESSIVE	QUOTE TERRENO
0+000	257.6
0+010	257.1
0+020	256.7
0+030	256.2
0+040	255.7
0+050	255.3
0+060	254.7
0+070	254.5
0+080	254.3
0+090	253.3
0+100	252.3
0+110	251.2
0+120	250.1
0+130	249.5
0+140	249.0
0+150	248.7
0+160	248.5
0+170	

Profilo: Sz-25
Scala: 1000:1000
Q.Rit.: 230 mslm

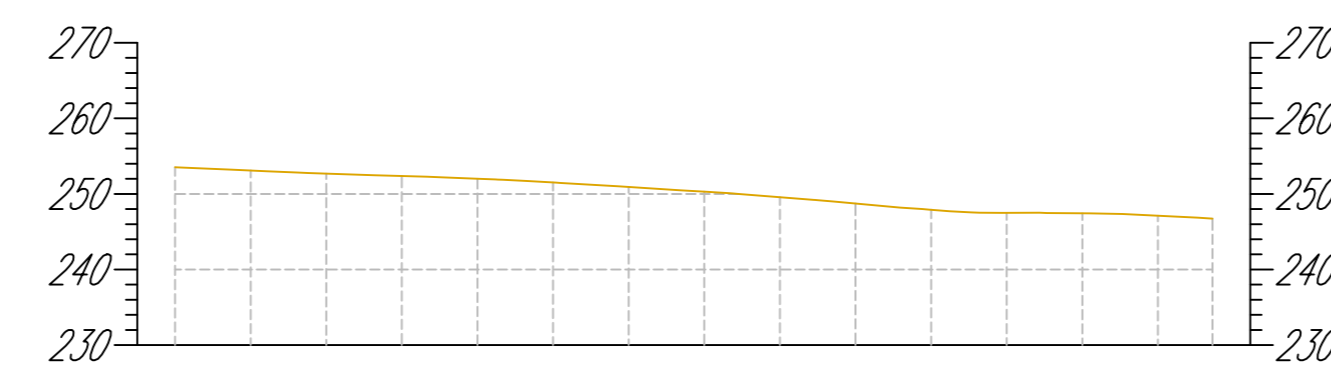


DISTANZE PROGRESSIVE	QUOTE TERRENO
0+000	253.5
0+010	253.1
0+020	252.7
0+030	252.4
0+040	252.0
0+050	251.5
0+060	250.9
0+070	250.3
0+080	249.6
0+090	248.7
0+100	247.9
0+110	247.5
0+120	247.4
0+130	247.1
0+140	246.7
0+157	

LEGENDA DEI COLORI E SIMBOLI IN CARTA

Profilo Terreno Esistente

KEY PLAN

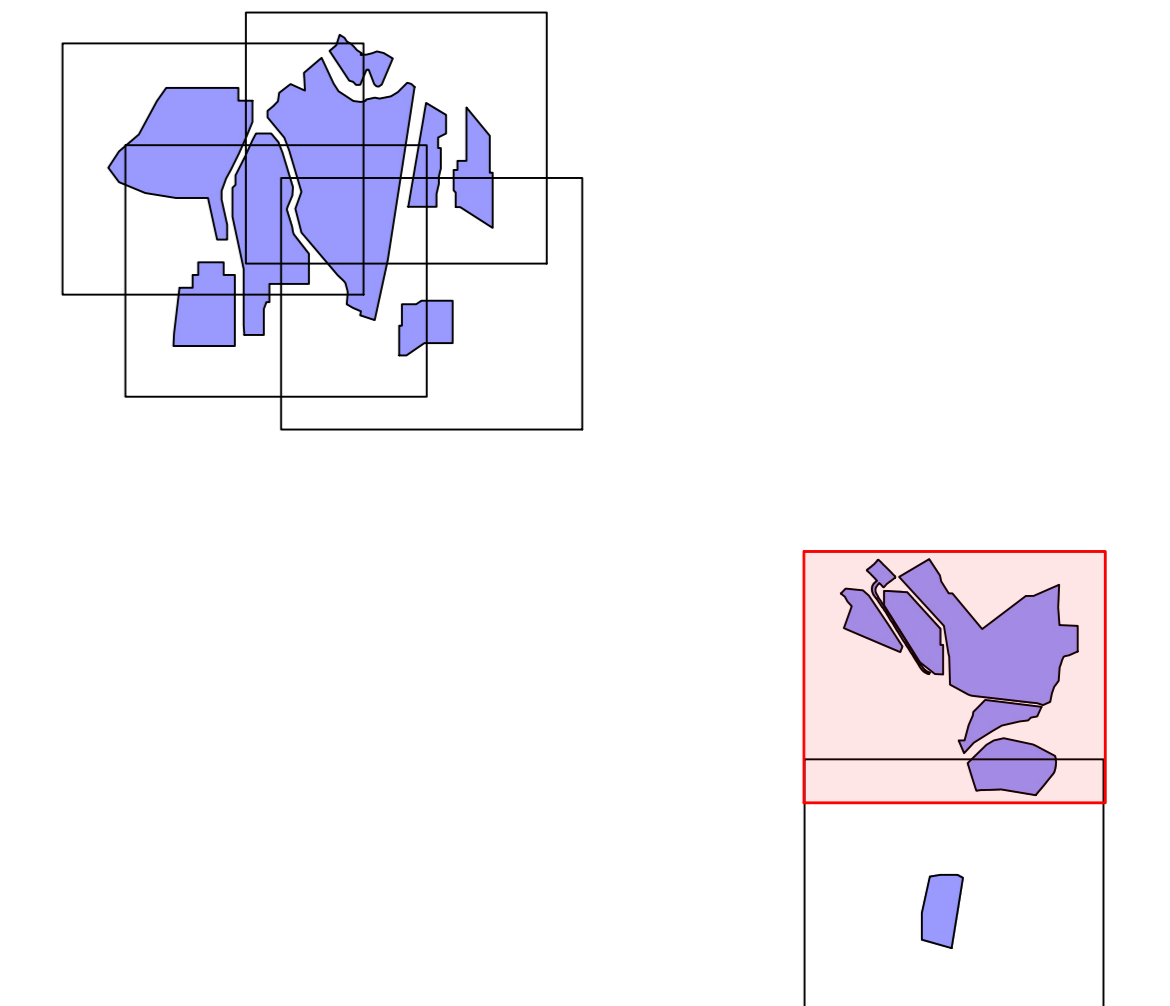

REVISIONE	DATA	DESCRIZIONE	CA	RB	LS
00	04/10/2022	PRIMA EMISSIONE	04/10/2022	08/09/2022	09/09/2022
PREPARED	DATE	DESCRIPTION	PREPARED	CHECKED	VALIDATED

Green & Green S.r.l.
Via Edmondo de Amicis, 64
87036 Rosarno (CS) - Italy
P.IVA 02900010762
Ph. (+39) 0984 846295
Fax (+39) 0984 1711470
info@greengreen.it
www.greengreen.it






Il Tecnico
Ing. Leonardo Splendido

PROGETTO	PRODOTTO	DEFINITIVO	SCALA	FOGLIO
C21PWT008AFD01400			A0	1:1.000
IMPIANTO AGRIVOLTAICO "SAN MARTINO" E OPERE DI CONNESSIONE	PUBBLICA	1:1		1317

Powertis PIANO QUOTATO, PROFILI E SEZIONI STATO ATTUALE



Profilo e Sezioni "Tr-PSS (2)"

LEGENDA DEI COLORI E SIMBOLI IN CARTA

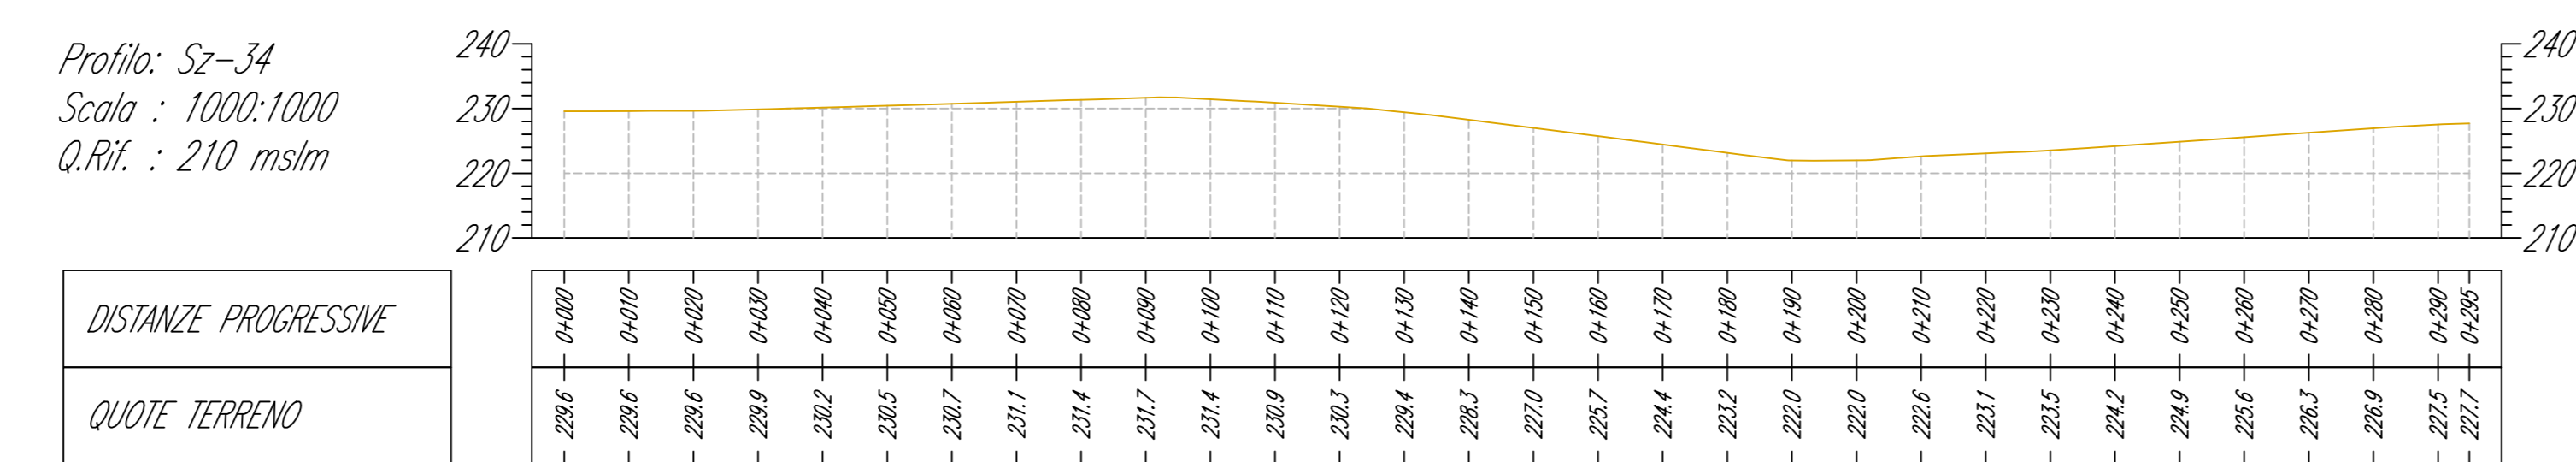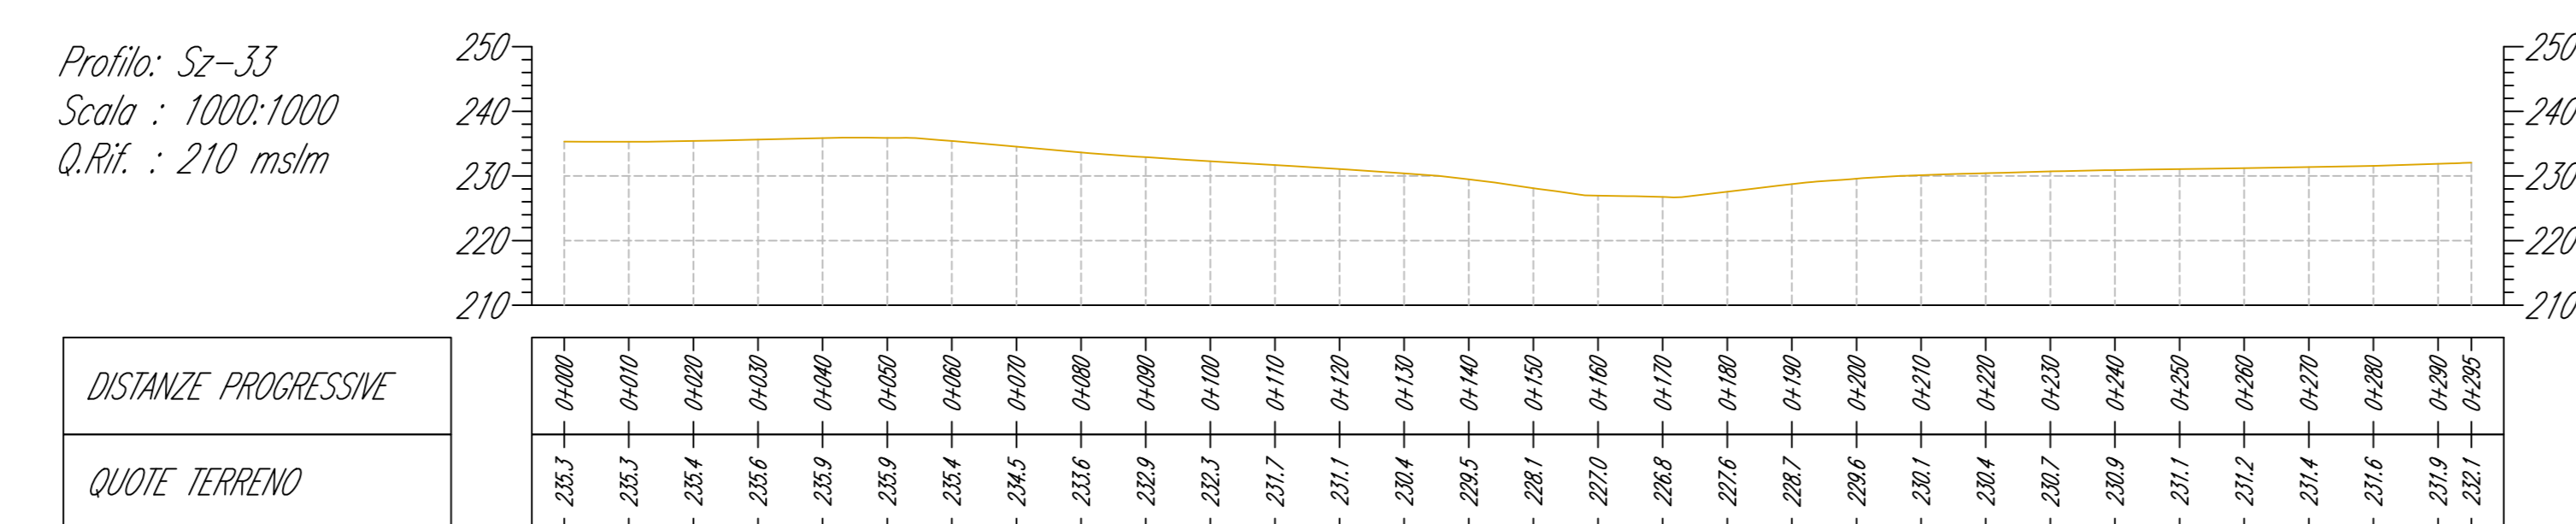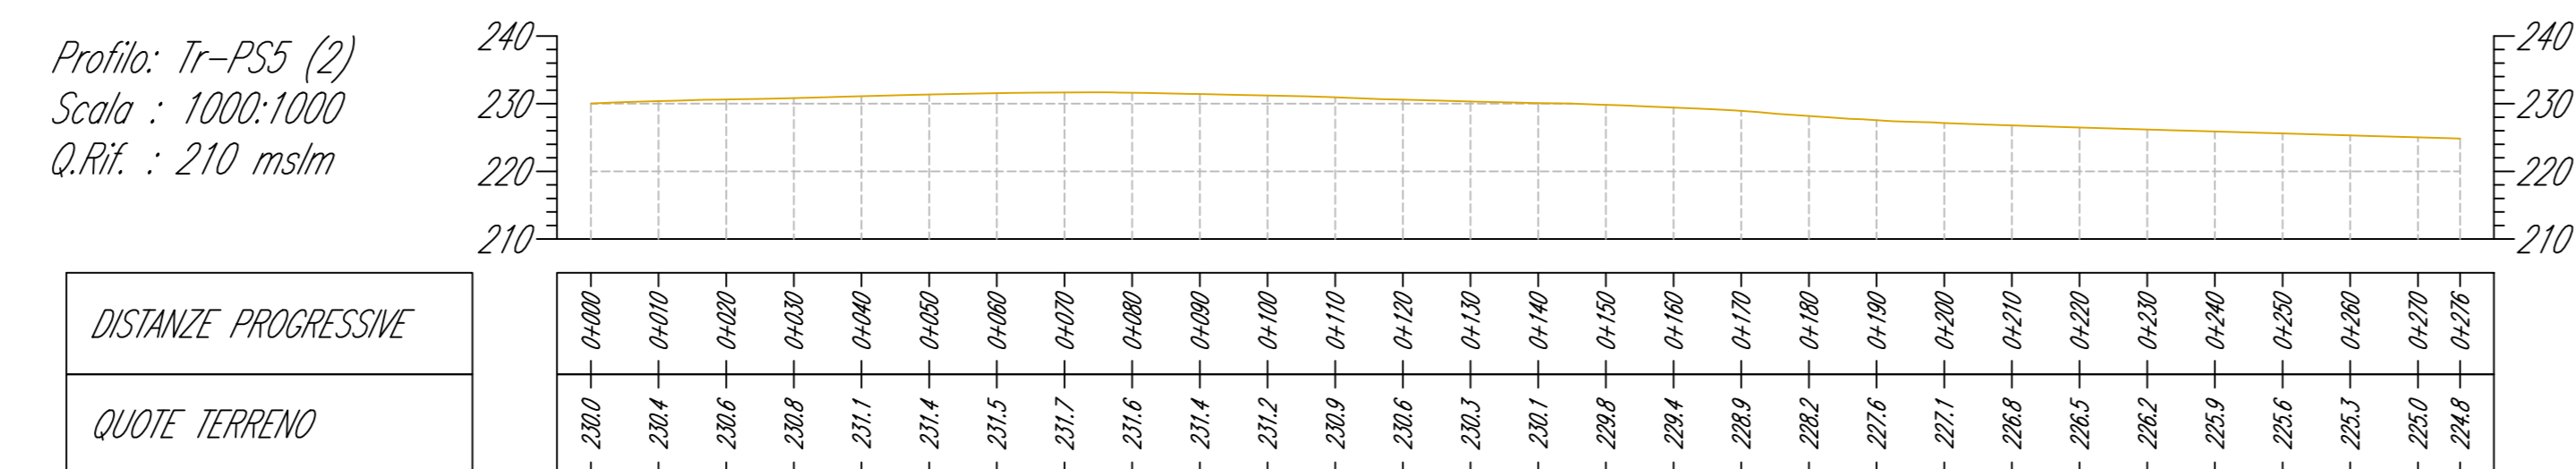

Profilo Terreno Esistente

KEY PLAN

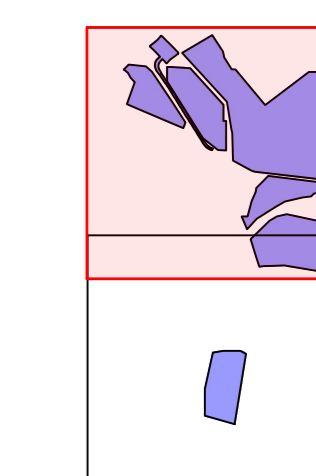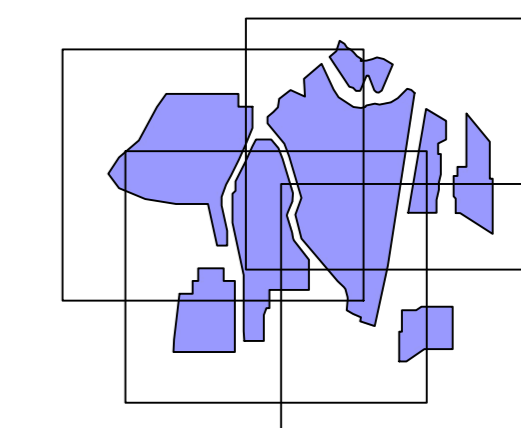

REVISIONE	DATA	DESCRIZIONE	CA	RB	LS
00	04/10/2022	PRIMA EMISSIONE	04/10/2022	09/09/2022	09/09/2022
			PREPARATO	CONTROLLATO	VALIDATO

Green & Green S.r.l.
Via Edmondo de Amicis, 64
87036 Rende (CS) - Italy
P.IVA 02900010762
Ph. (+39) 0984 946295
Fax (+39) 0984 1711470
info@greengreen.it
www.greengreen.it



Il Tecnico
Ing. Leonardo Splendido


PROGETTO	PRODOTTO	DEFINITIVO	SCALA	FOGLIO
C21PWT008AFD01400	IMPIANTO AGRIVOLTAICO "SAN MARTINO" E OPERE DI CONNESSIONE	PUBBLICA	A0	1:1.000
			1:1	15/17


W Powertis

PIANO QUOTATO, PROFILI E SEZIONI STATO ATTUALE



TRACCIATO "Tr-PS10"

LEGENDA DEI COLORI E SIMBOLI IN CARTA

 Area Interna di Progetto

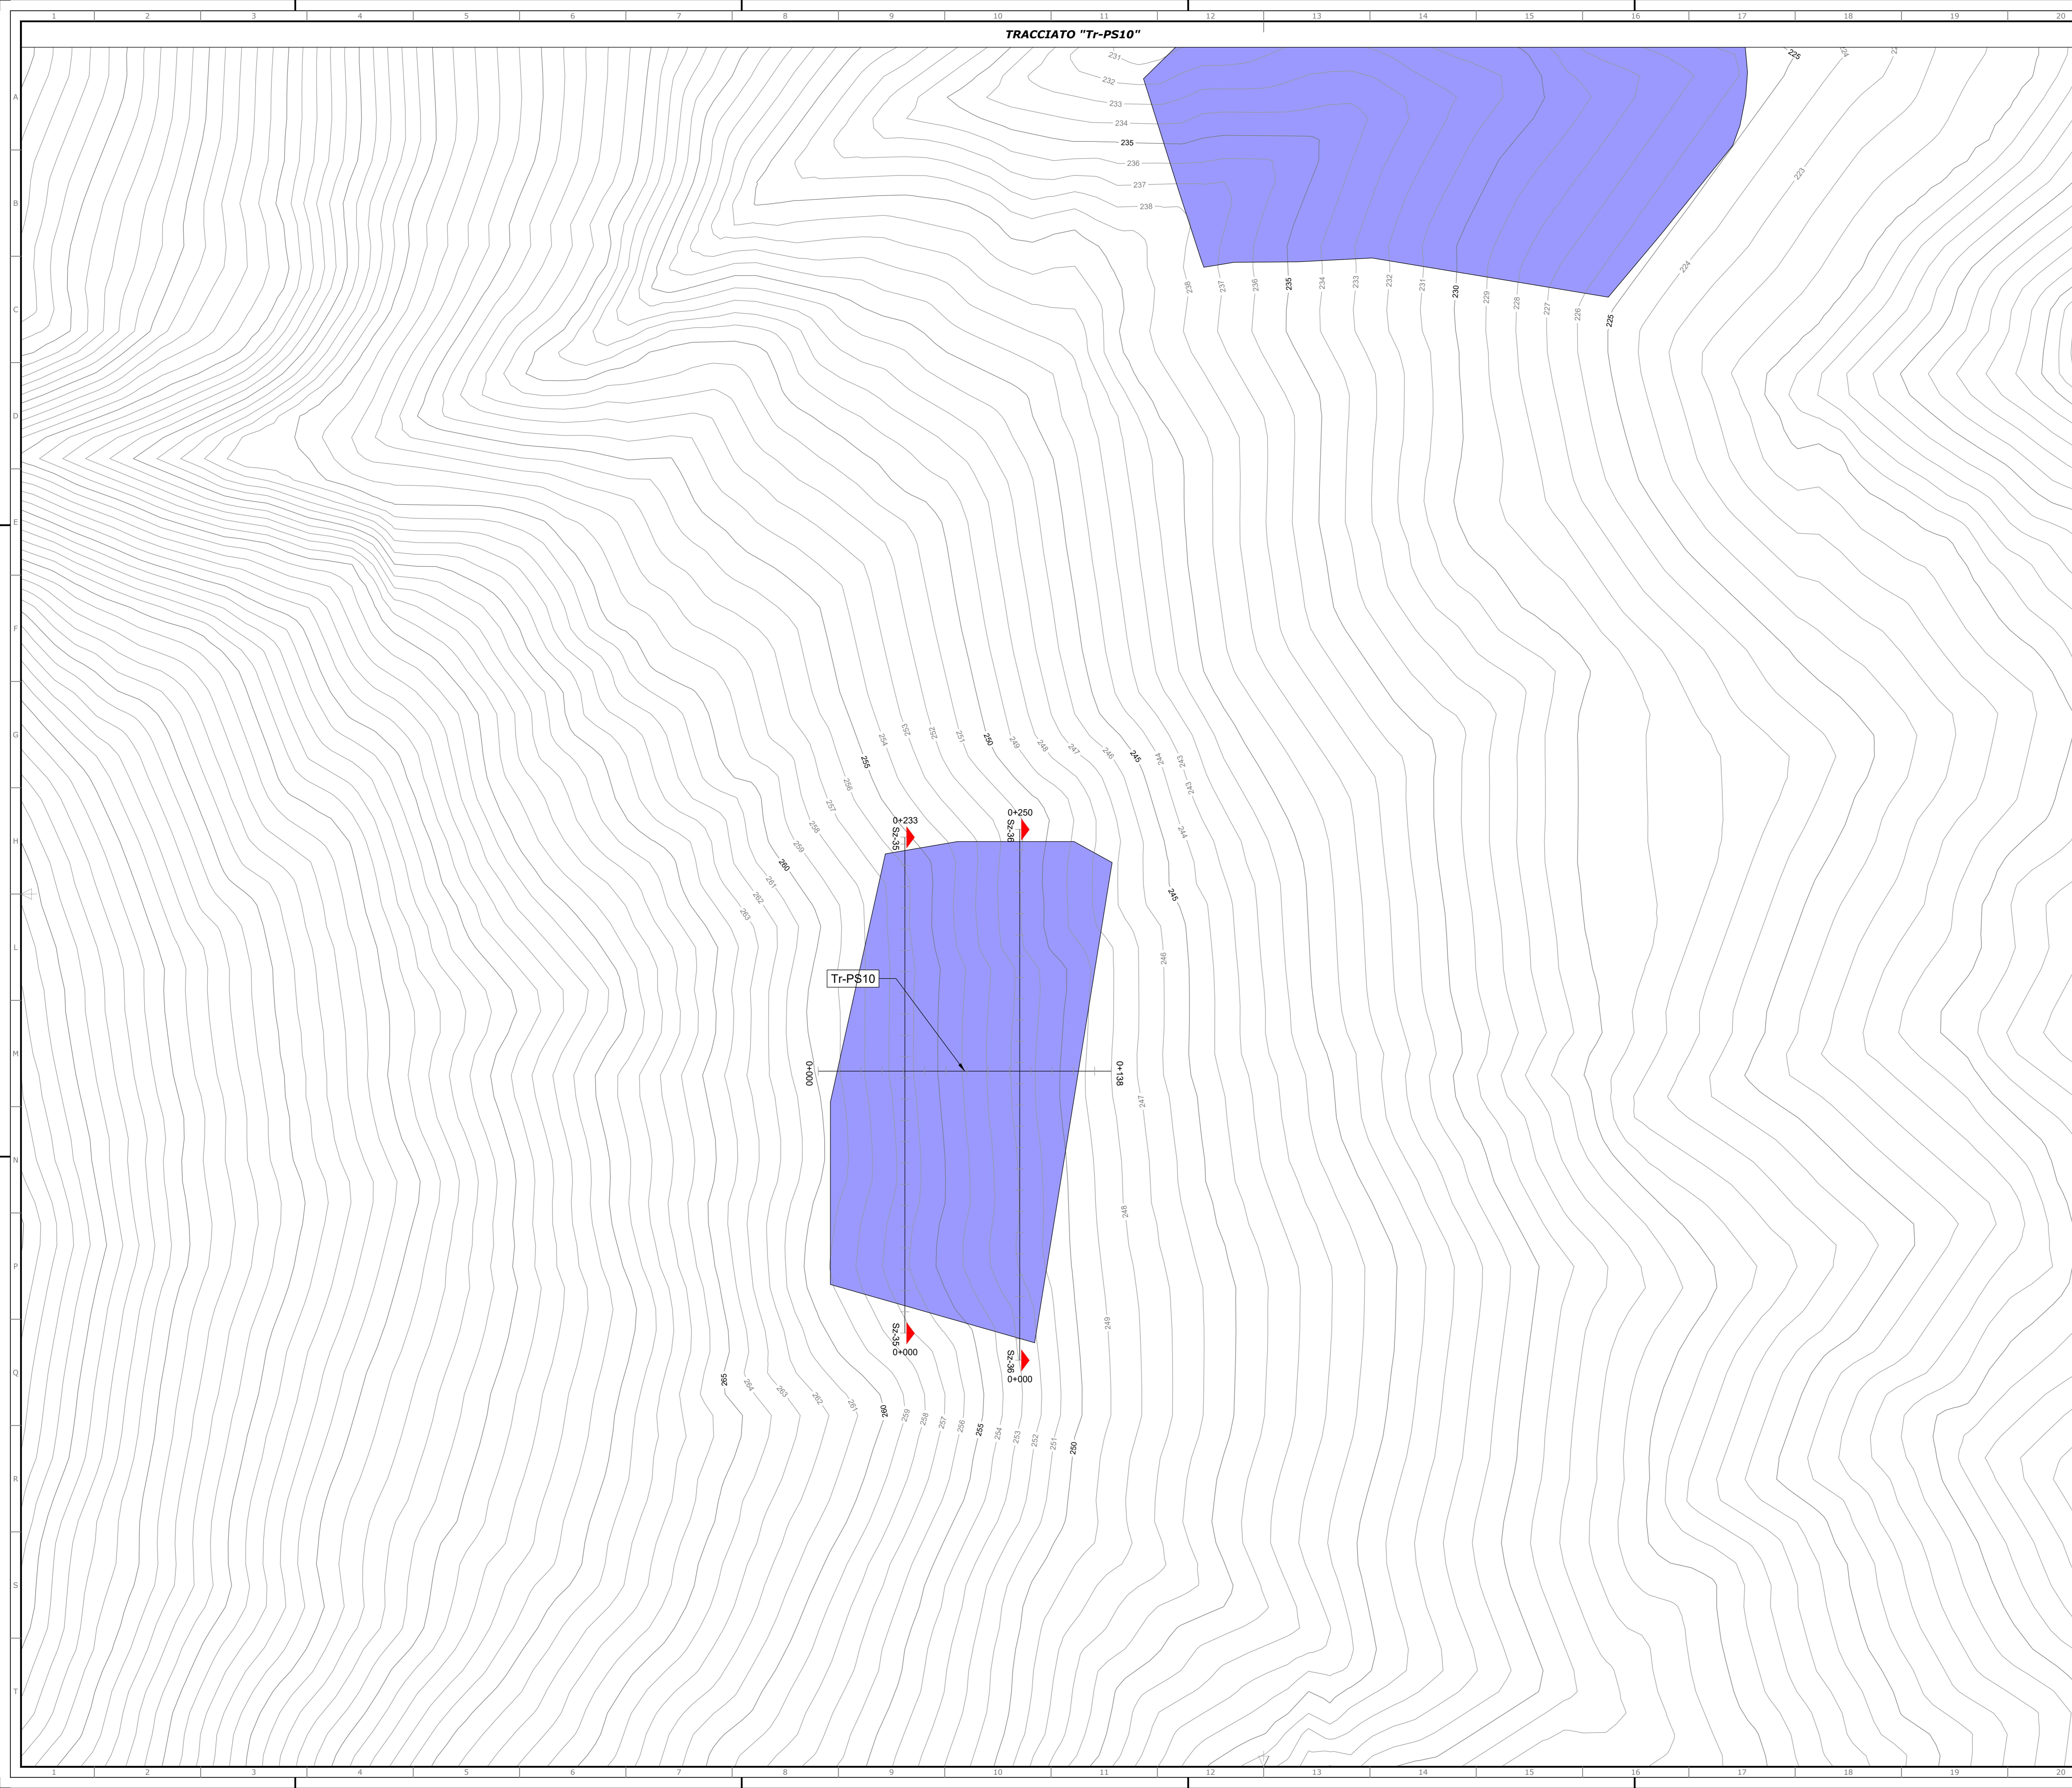

KEY PLAN

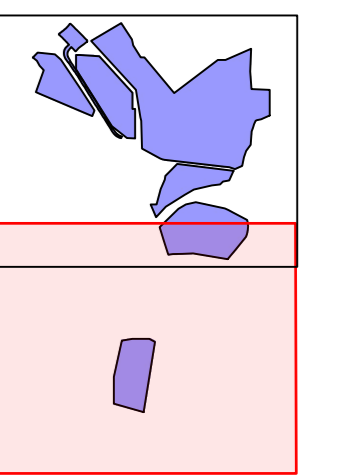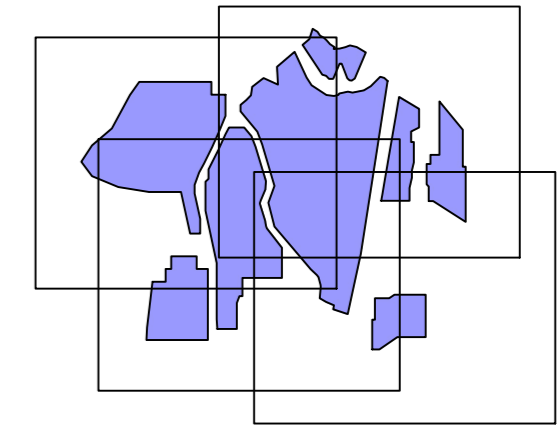


REVISIONE	DATA	DESCRIZIONE	CA.	RA.	LS.
REVISION	DATE	DESCRIPTION	PREPARED	CHECKED	VALIDATED
00	04/10/2022	PRIMA EMISSIONE	04/10/2022	09/09/2022	09/09/2022

Green & Green S.r.l.
Via Edmondo de Amicis, 64
87036 Rosarno (CS) - Italy
P.IVA 02900010762
Ph. (+39) 0984 646295
Fax (+39) 0984 1711470
info@greengreen.it
www.greengreen.it






Il Tecnico
Ing. Leonardo Splendido

PROGETTO	PROGETTO	DEFINITIVO	DATA
C21PWT008AFD01400			
IMPIANTO AGRIVOLTICO "SAN MARTINO" E OPERE DI CONNESSIONE	PROGETTO	DEFINITIVO	1:1.000
	PUBBLICA	1:1	16/17

 **PIANO QUOTATO, PROFILI E SEZIONI STATO ATTUALE**


Profilo e Sezioni "Tr-PS10"

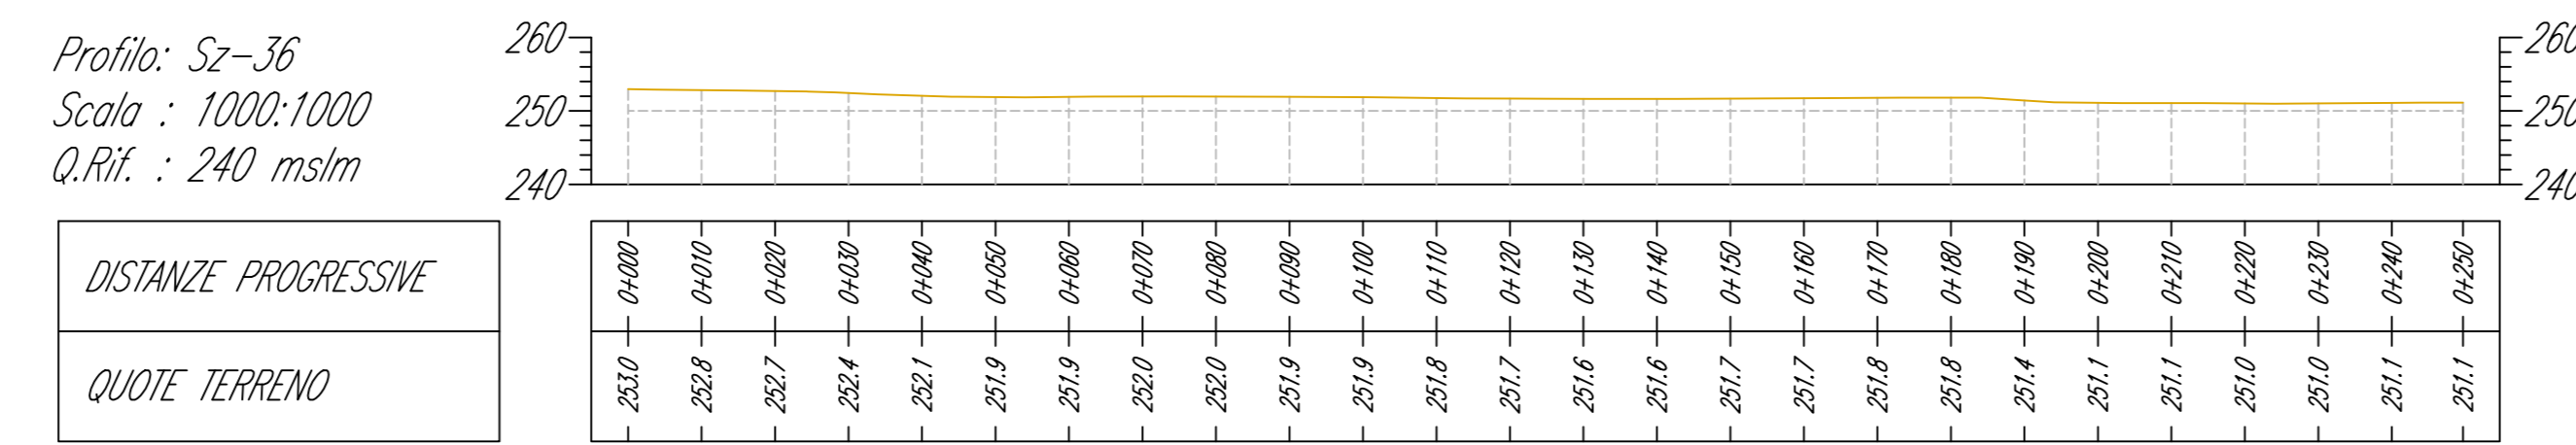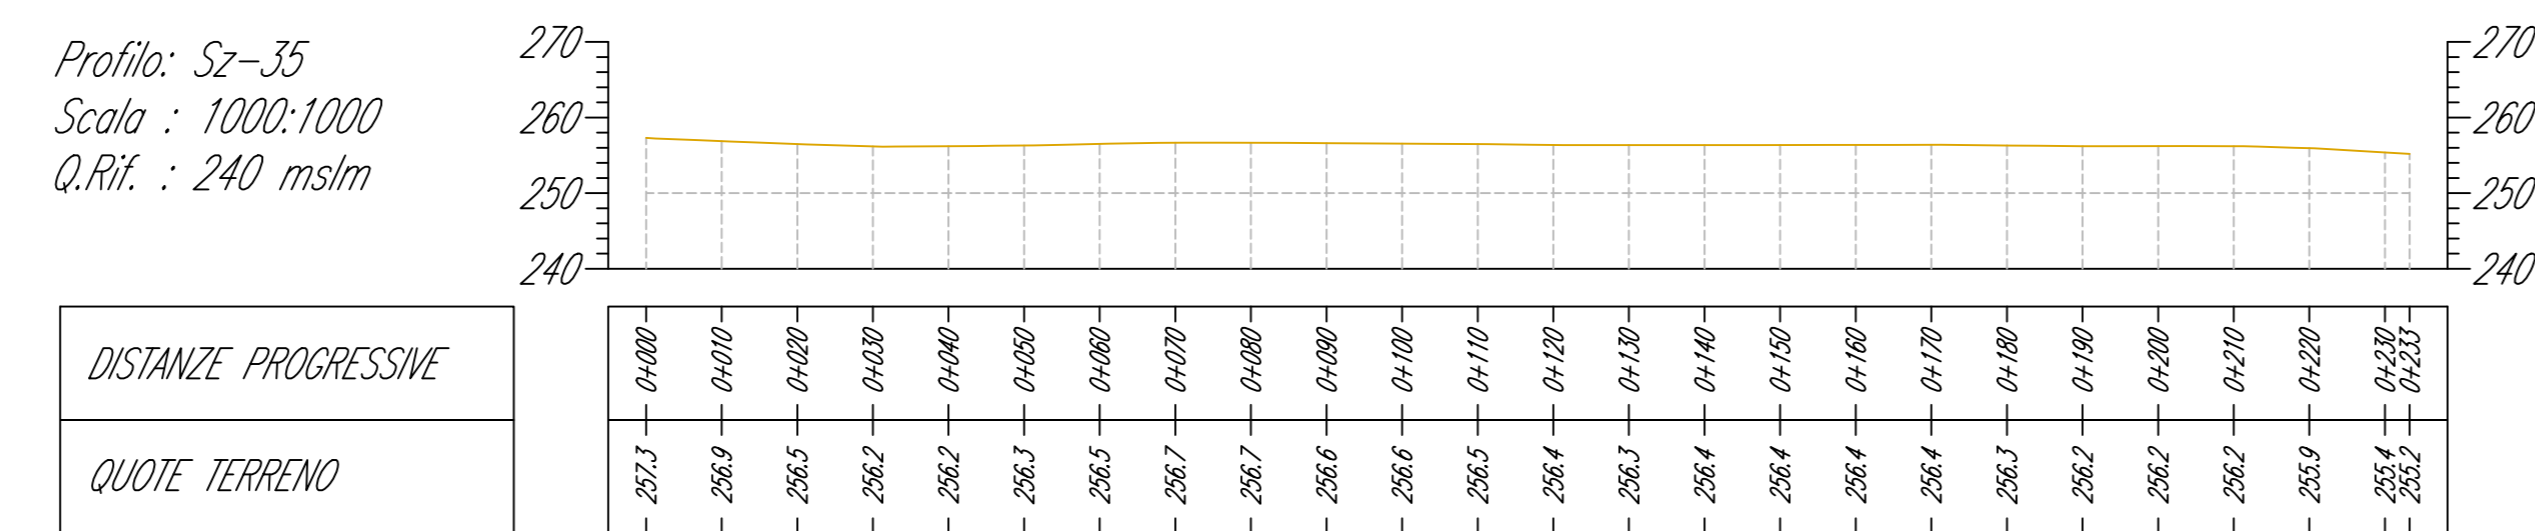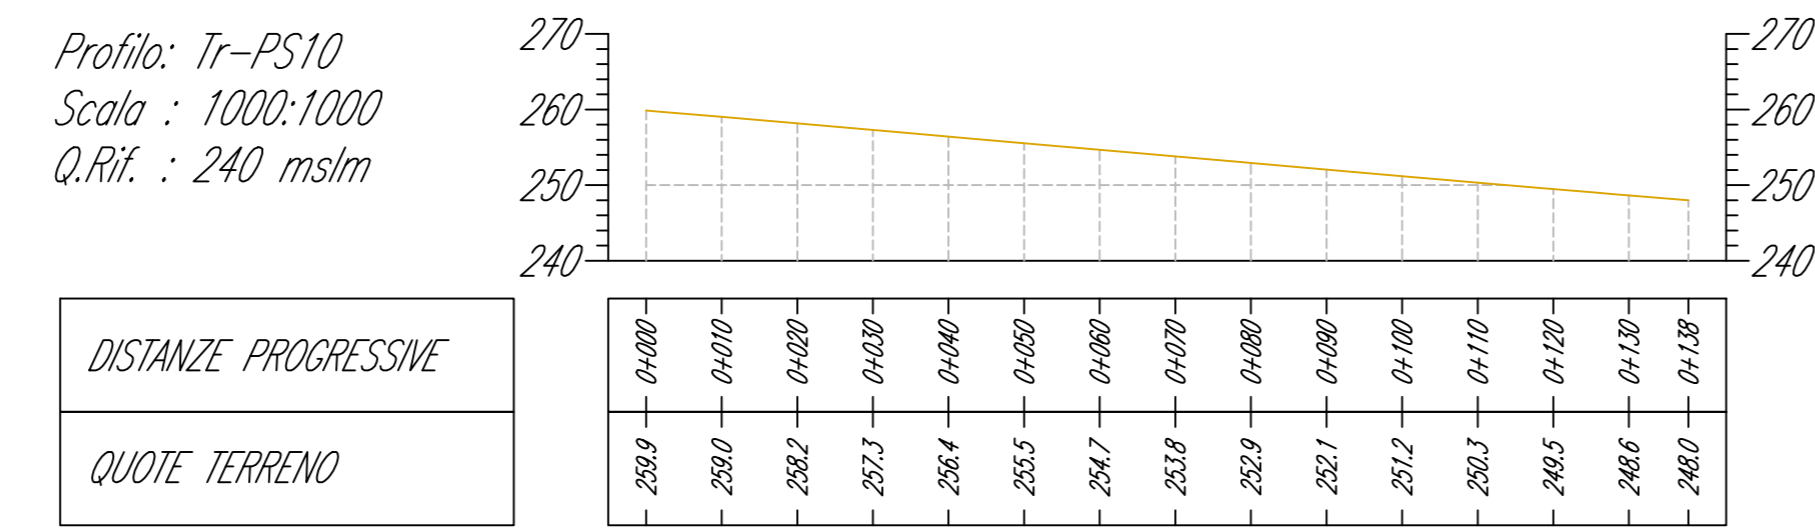

LEGENDA DEI COLORI E SIMBOLI IN CARTA

Profilo Terreno Esistente

KEY PLAN

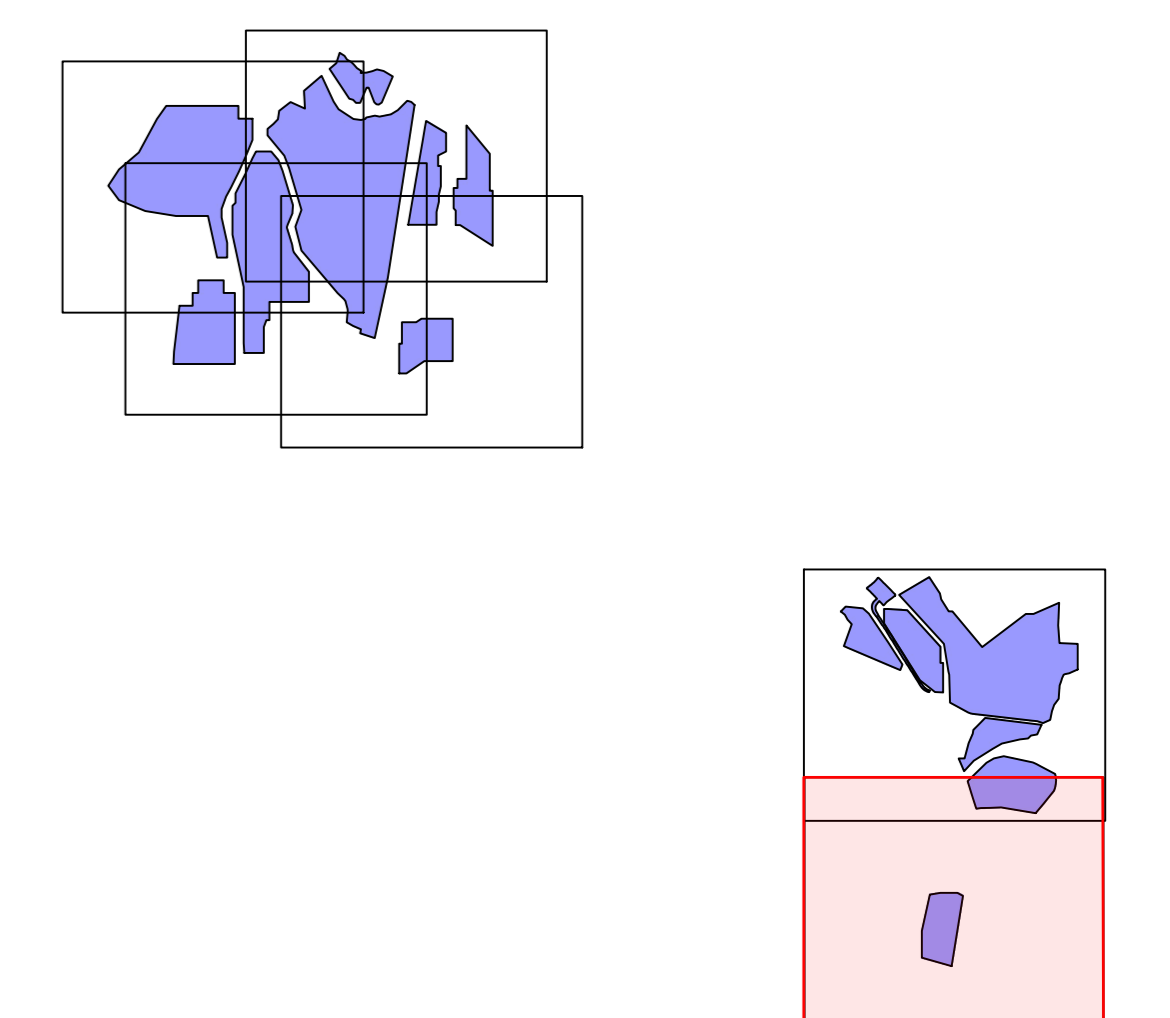

REVISIONE	DATA	DESCRIZIONE	CA	RB	LS
00	04/10/2022	PRIMA EMISSIONE	04/10/2022	08/09/2022	09/09/2022
REVISIONE	DATA	DESCRIZIONE	PREPARED	CHECKED	VALIDATED

Green & Green S.r.l.
Via Edmondo de Amicis, 64
87036 Rende (CS) - Italy
P.IVA 02900010762
Ph. (+39) 0984 646295
Fax (+39) 0984 171470
info@greengreen.it
www.greengreen.it



Il Tecnico
Ing. Leonardo Splendido

PROGETTO	PRODOTTORE	DEFINITIVO	SCALA	DATA
C21PWT008AFD01400	IMPIANTO AGRIVOLTICO "SAN MARTINO" E OPERE DI CONNESSIONE	PUBBLICA	A0	1:1.000
		1:1	1717	

Poweris

PIANO QUOTATO, PROFILI E SEZIONI STATO ATTUALE